



UŽDAROJI AKCINĖ BENDROVĖ

"PAŽANGIOS ARCHITEKTŪRINĖS MINTYS"

ADRESAS: VASARIO 16-OSIOS G.2-1 VILNIUS
TELEFONAS: (8-5) 212 1050
(8-5) 212 0898

Vietovė Palangos miesto istorinė dalis (kodas 12613)

Projekto pavadinimas Inžinerinio tinklo (9.3) (gaisrinio hidranto) J. Simpsono g., Palangoje, statybos projektas

Etapas Projektiniai pasiūlymai

Objekto numeris 2023-03-01-04

Objekto adresas J. Simpsono g., Palanga

Statinių kategorija Neypatingas statinys

Projektuotojas UAB "Pažangios architektūrinės mintys". Atestatas Nr. 2113
Adresas: Vasario 16-osios g. 2-1, Vilnius. Tel.: (8-5) 212 1050

Užsakovas UAB „Palangos vandenys“

Pareigos	Parašas	Pavardė
PV A944 NKPA 0662 (2020-10-08) UAB "Pažangios architektūrinės mintys" direktorius		Gintautas Pamerneckis
Užsakovas		UAB „Palangos vandenys“

Projekto pavadinimas: Inžinerinio tinklo (9.3) (gaisrinio hidranto) J. Simpsono g., Palangoje, statybos projektas

BYLOS DOKUMENTŲ SUDĖTIES ŽINIARAŠTIS

Nr.	Dokumento žymuo	Dokumento pavadinimas	La pų sk.	Psl. Nr.
		Bylos dokumentų sudėties žiniaraštis	1	2
		Palangos miesto istorinės dalies (12613, U2) patikslintų teritorijos ribų plano projektas	3	3-5
		Palangos miesto istorinės dalies (12613) vertingosios savybės	3	6-8
		UAB „Palangos vandenys“ raštas dėl vandentiekio tinklo parametrų, 2023-04-17; Nr. (12.41)IS-427	1	9
		Bendrieji statinių rodikliai	1	10
	2023-03-01-04-PP-BD-AR	Aiškinamasis raštas	7	11-17
		Atliktų pritarimų, suderinimų sąrašas	2	18-19
		Brėžiniai		
	2023-03-01-04-PP-BD-B	Suvestinis inžinerinių tinklų planas	1	20

PALANGOS MIESTO ISTORINĖ DALIS (12613, U2)

VIETOVĖS RIBŲ TIKSLINIMO BRĖŽINYS NR. 2. LAPAS 1

Palanga, Palangos m. sav.



M 1 : 5 000 (viename cm - 50m)


Teritorijos plotas - 1233012 m²

Sutartiniai ženklai :

- apibrėžtos vertybės teritorijos ribos

- kiti nekilnojamojo kultūros paveldo objektai teritorijoje

- greta esantys nekilnojamojo kultūros paveldo objektai

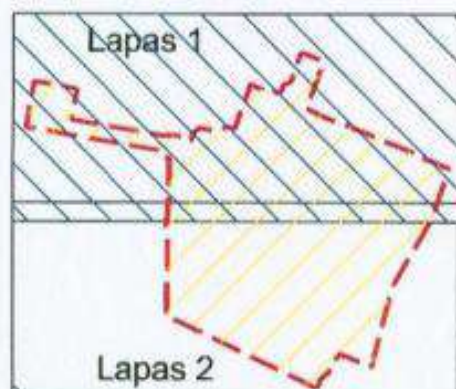

Lapų išsidėstymo schema



**KULTŪROS PAVELDO
CENTRAS**

Palangos miesto istorinės dalies (12613, U2)

Patikslintų teritorijos ribų plano projektas

Teritorijos ribas ir vertingąsias savybes pažymėjo Kultūros paveldo departamento prie Kultūros ministerijos Klaipėdos teritorinio padalinio

vyresn. specialistė

Vilma Norvaišienė

Plano projektą sudarė Duomenų skyriaus Statinių poskyrio

vyr. paminklotvarkininkė

Rima Putrimienė

Licenzija Nr. G449 (793)

Plano projektą patikrino Duomenų skyriaus

vedėja

Giedrė Radvilavičienė


Plano projektą priėmė

direktorius


Virgilijus Kačinskas

2014-07-18

Palanga, Palangos m. sav.

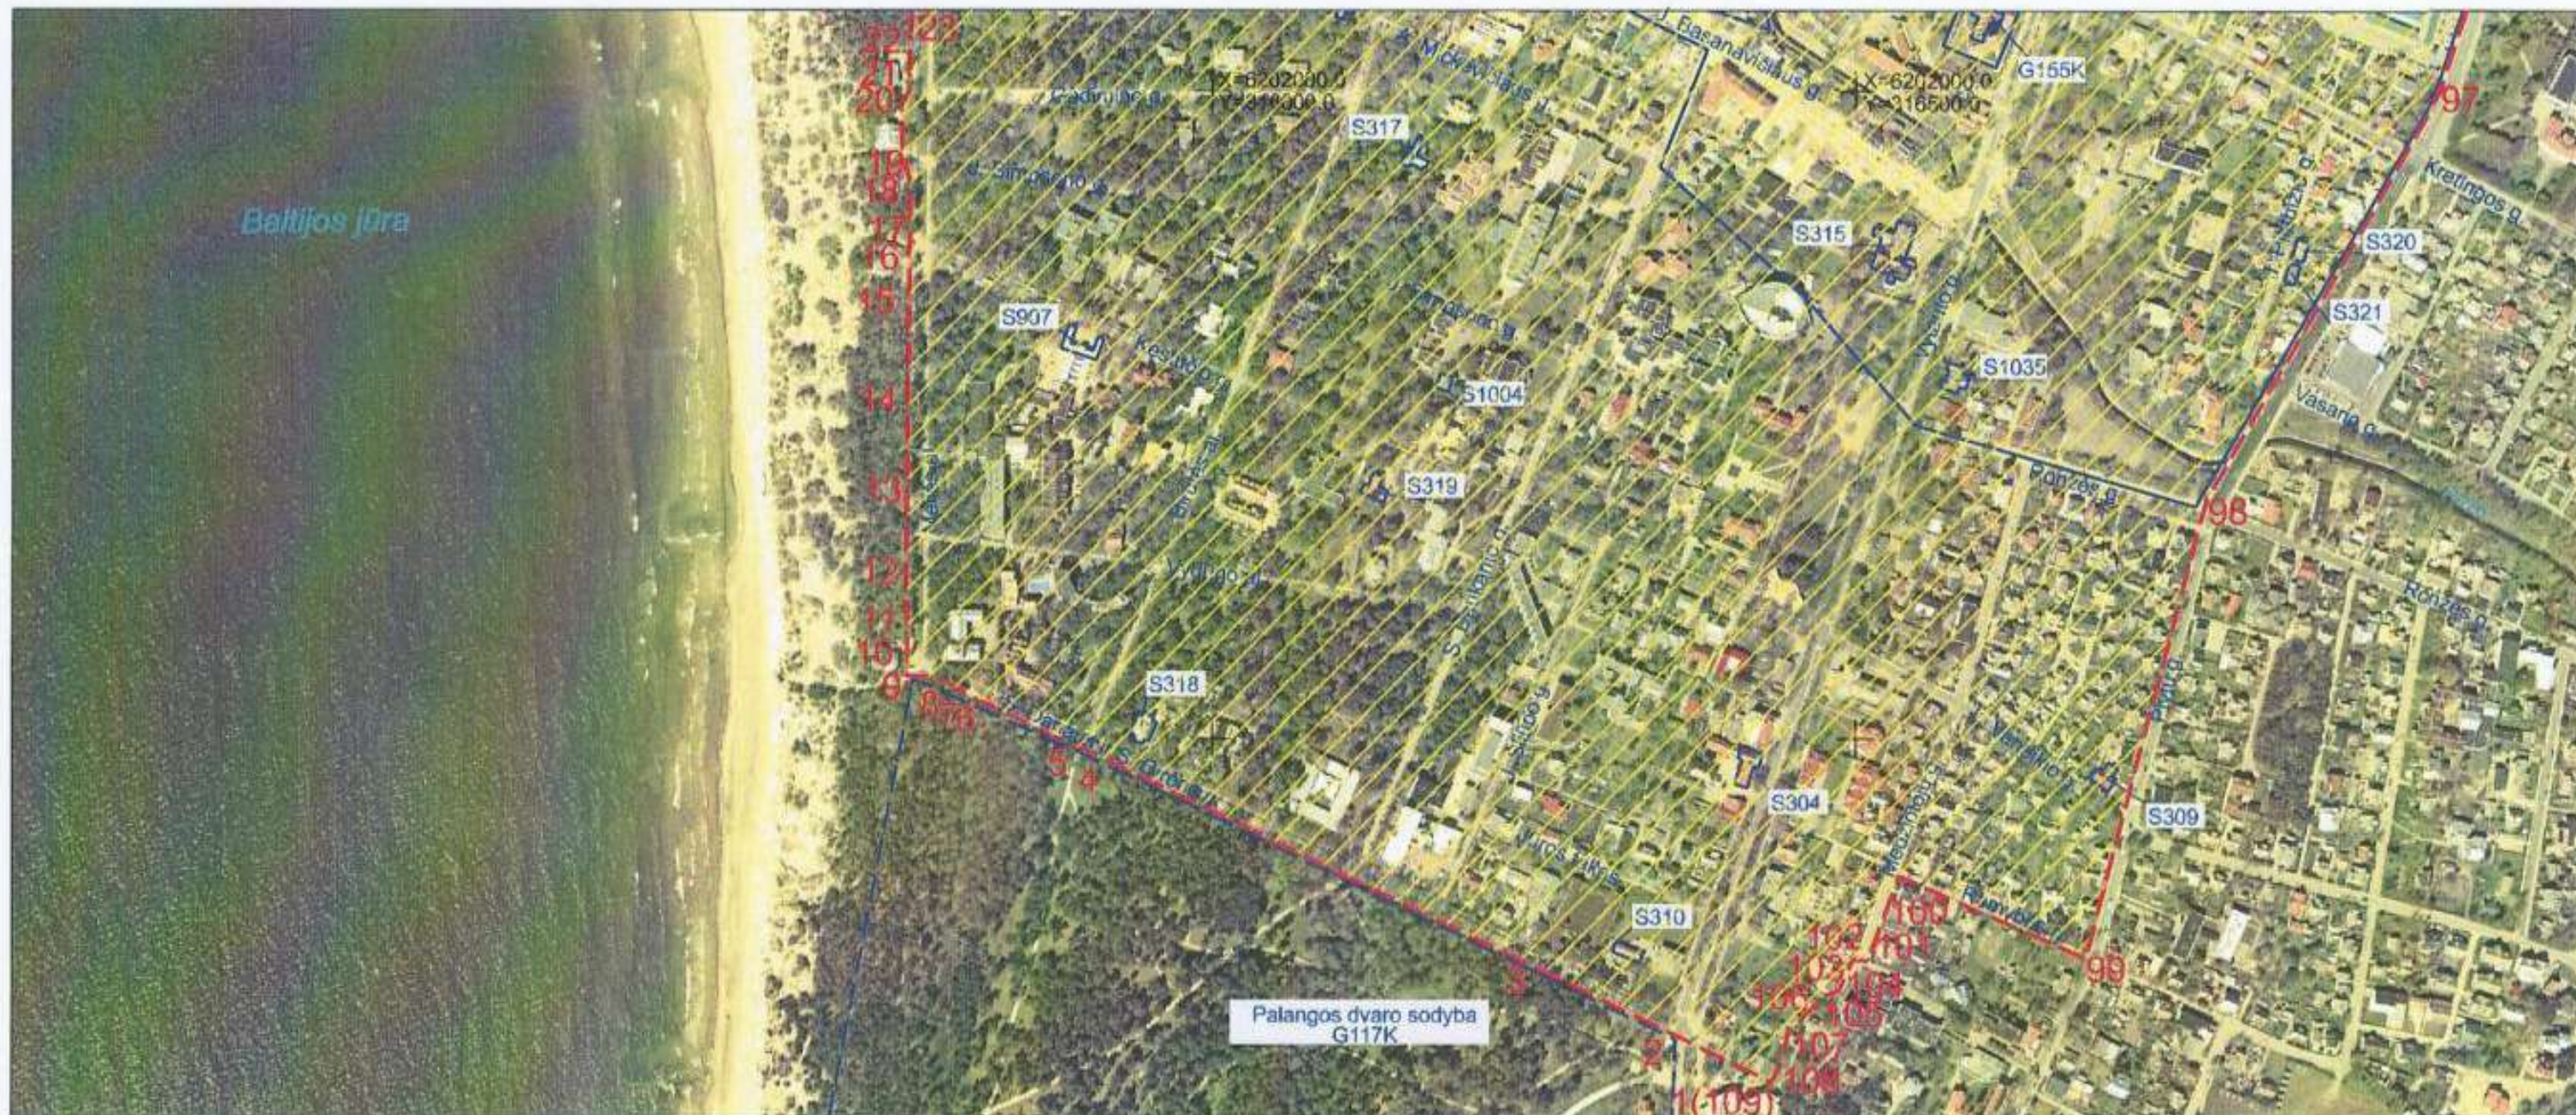

M 1 : 5 000 (vienam cm - 50m)

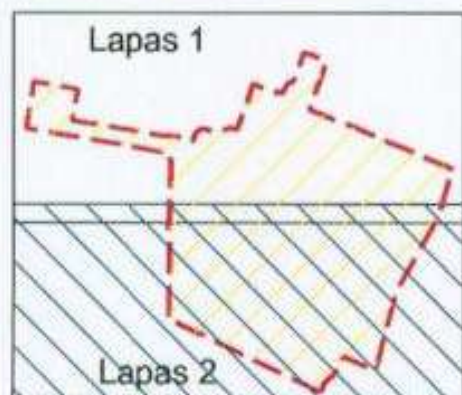

Lapu išsidėstymo schema

Teritorijos plotas - 1233012 m²

 - apibrēžtos vertybēs teritorijas ribas

☐ - kiti nekilnojamojo kultūras paveldo objektai teritorijā

 - greta esantys nekilnojamojo kultūros paveldo objektai



**KULTŪROS PAVELDO
CENTRAS**

Palangos miesto istorinės dalies (12613, U2)
Patikslintų teritorijos ribų plano projektas

Teritorijos ribas ir vertingąsias savybes pažymėjo Kultūros paveldo departamento prie Kultūros ministerijos Klaipėdos teritorinio padalinio

vyresn. specialistė

Vilma Norvaišienė

Plano projektą sudarė Duomenų skyriaus Statinių poskyrio

vyr. paminklōtvarkininkē

Rima Putrimienė

Licenzija Nr. G449 (793)

Plano projektą patikrino Duomenų skyriaus

vedēja

Giedrė Radvilavičienė

Plano projekta priēmē	
-----------------------	--

direktorius

Virgilijus Kačinskas

2014-07-18

PALANGOS MIESTO ISTORINĖ DALIS (12613, U2)

VIETOVĖS RIBŲ TIKSLINIMO BRĖŽINYS NR. 2. LAPAS 3

Palanga, Palangos m. sav.

Vertybės teritorijos ribų koordinatės
1994 m. Lietuvos koordinatčių sistemoje

Taško Nr.	Koordinatės		Lapo nomenklatura	Taško Nr.	Koordinatės		Lapo nomenklatura
	Y (E) m	X (N) m			Y (E) m	X (N) m	
1	316434.50	6201234.90	23/60	41	315898.50	6202388.10	23/60
2	316360.35	6201271.18		42	315899.90	6202390.90	
3	316241.28	6201328.18		43	315906.00	6202388.90	
4	315900.66	6201491.83		44	315912.30	6202388.50	
5	315893.15	6201494.62		45	315914.50	6202394.40	
6	315809.18	6201534.55		46	315935.58	6202386.76	
7	315796.97	6201541.83		47	315936.70	6202389.80	
8	315783.69	6201546.79		48	315963.10	6202378.90	
9	315763.66	6201548.29		49	316007.00	6202386.90	
10	315763.57	6201573.21		50	316031.67	6202398.77	
11	315763.51	6201577.66		51	316062.70	6202389.00	
12	315762.89	6201623.75		52	316102.81	6202493.15	
13	315763.50	6201692.57		53	316132.77	6202586.69	
14	315764.12	6201767.10		54	316138.20	6202586.19	
15	315764.94	6201842.52		55	316232.59	6202546.74	
16	315765.06	6201875.55		56	316244.61	6202555.95	
17	315765.18	6201890.16		57	316263.25	6202548.24	
18	315765.18	6201930.27		58	316270.86	6202560.39	
19	315759.41	6201953.95		59	316278.33	6202573.65	
20	315758.47	6201988.08		60	316288.59	6202591.88	
21	315764.75	6201999.77		61	316309.82	6202596.54	
22	315765.32	6202030.26		62	316310.40	6202598.76	
23	315766.88	6202059.62		63	316312.91	6202604.36	
24	315767.63	6202139.52		64	316316.26	6202607.85	
25	315770.01	6202209.46		65	316317.65	6202609.00	
26	315770.57	6202249.46		66	316344.49	6202686.63	
27	315771.60	6202256.40		67	316355.12	6202717.31	
28	315732.80	6202261.70		68	316358.57	6202725.48	
29	315730.40	6202290.40		69	316376.57	6202724.20	
30	315123.60	6202395.30		70	316398.40	6202715.70	
31	315158.00	6202598.80		71	316408.14	6202711.71	
32	315352.30	6202565.70		72	316440.57	6202697.95	
33	315327.40	6202428.50		73	316459.22	6202688.48	
34	315742.20	6202359.70		74	316454.07	6202671.13	
35	315798.60	6202357.70		75	316446.75	6202651.73	
36	315869.10	6202337.50		76	316439.16	6202630.64	
37	315873.39	6202358.54		77	316432.29	6202610.24	
38	315888.93	6202382.63		78	316424.90	6202589.24	
39	315891.74	6202381.14		79	316417.20	6202569.43	
40	315895.66	6202389.64		80	316404.77	6202535.94	

Taško Nr.	Koordinatės		Lapo nomenklatura
	Y (E) m	X (N) m	
81	316403.15	6202532.42	
82	316395.04	6202508.90	
83	316384.21	6202480.35	
84	316395.01	6202474.26	
85	316430.72	6202458.77	
86	316512.98	6202423.05	
87	316588.51	6202399.11	
88	316597.15	6202394.10	
89	316662.29	6202366.68	
90	316676.91	6202360.61	
91	316733.81	6202336.05	
92	316809.34	6202307.27	
93	316835.83	6202296.52	
94	316873.36	6202281.29	
95	316872.00	6202274.40	
96	317023.70	6202215.40	
97	316953.90	6201998.80	
98	316772.02	6201684.14	
99	316678.58	6201330.69	
100	316533.40	6201394.40	
101	316510.40	6201330.19	
102	316510.39	6201328.58	
103	316497.39	6201329.09	
104	316495.60	6201323.80	
105	316487.02	6201305.89	
106	316476.85	6201302.02	
107	316448.27	6201274.21	
108	316441.18	6201247.26	
109	316434.50	6201234.90	

Teritorijos plotas - 1233012 m²



**KULTŪROS PAVELDO
CENTRAS**

Palangos miesto istorinės dalies (12613, U2)
Patikslintų teritorijos ribų plano projektas

Teritorijos ribas ir vertingąsias savybes pažymėjo Kultūros paveldo departamento prie Kultūros ministerijos
Klaipėdos teritorinio padalinio


vyresn. specialistė  Vilma Norvaišienė

Plano projektą sudarė Duomenų skyriaus Statinių poskyrio

vyr. paminklotvarkininkė  Rima Putrimienė

Licenzija Nr. G449 (793)

Plano projektą patikrino Duomenų skyriaus

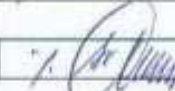vedėja  Giedrė Radvilavičienė

Plano projektą priėmė

direktorius  Virgilijus Kačinskas 2014-07-18

Bendrinti

Palangos miesto istorinė dalis

★★★★★

Aprašymas

Unikalus objekto kodas

12613

Pilnas pavadinimas

Palangos miesto istorinė dalis

Adresas

Palangos miesto sav., Palangos m.,

Įregistravimo registre data

1993-06-04

Statusas

Valstybės saugomas

Rūšis

Nekilnojamas

Teritorijos**KVR objektas:** 1233018.00 kv. m**Vizualinės apsaugos pozonis:** 532131.00 kv. m**Vertybė pagal sandarą**

Vietovė

Seni kodai**Kodas registre iki 2005.04.19:** U2**Nr. laikinosios apskaitos sąraše:** 99**Amžius**

XIII a. – XX a. I p.

Vertingųjų savybių pobūdis

Architektūrinis (lemiantis reikšmingumą svarbus); Istorinis (lemiantis reikšmingumą svarbus); Kraštovaizdžio; Urbanistinis (lemiantis reikšmingumą unikalus);

Vertingosios savybės

7.1.3.1. planavimo sprendiniai - **planinė struktūra, stačiakampis gatvių tinklas** (-; iš dalies pakitę; TRP; 2008 m.); **tūrinės-erdvinės struktūros, suformuotos visuomeninės-prekybinės, vasarvietės ir gyvenamosios zonų XIX a. - XX a. I p. užstatymo, fragmentai** (-; iš dalies pakitusi; TRP; BR Nr. 1-7; IKONOGN Nr. 1-4; FF Nr. 1-153, 158-182; 2008 m.); **miesto istorinės dalies siluetai iš V, nuo tilto į Baltijos jūrą, iš apžvalgos taško Nr. 1 (koordinatės X = 6202490.80, Y = 315292.25) ir iš PR, nuo Klaipėdos-Palangos kelio (koordinatės X = 6200216.46, Y = 318966.87) (išskyrus siluetuose disonuojantį pastatą S. Daukanto g. Nr. 8, 10; iš dalies pakitę; siluetų fotofiksacijos taškų schema Nr. 1; FF Nr. 1-1, 1-2, 1-3, 1-4, 1-5; 2012 m.); centrinių - Vytauto (senasis Klaipėdos-Liepojos traktas) ir Kretingos - gatvių vyraujantis XIX a. - XX a. pr., Vytauto g. Š dalyje - XX a. I p. tankus perimetrinis ir perimetrinis su tarpais užstatymas 1-2 aukštų mediniais, centre (prie Kretingos ir Vytauto gatvių sankirtos, Vytauto g. Š dalyje) daugiausia mūriniais, prekybinės bei visuomeninės paskirties pastatais** (-; iš dalies pakitę; TRP; BR Nr. 5; FF Nr. 1-28; 2008 m.); **PV dalyje - vasarvietės zonos XIX a. - XX a. I p. užstatymas vilomis, daugiausia 2 aukštų medinėmis, laisvai išsidėsčiusiomis didelio ploto sklypuose; vasarvietės teritorijoje išskirtina J. Basanavičiaus g., kuriai būdingas gatvinio pobūdžio apstatymas** (miesto dalis nuo Ronžės upelio P kranto iki S. Dariaus ir S. Girėno g., nuo Vytauto g. iki Meilės al.; iš dalies pakitusi; TRP; BR Nr. 5; FF Nr. 29-98; 2008 m.); **teritorijos Š ir R dalyse, individualių vilų ir gyvenamųjų namų zonoje, - sodybinio perimetrinio užstatymo mediniais ir mūriniais 1-2 aukštų pastatais pobūdis** (miesto istorinės dalies apibrėžta teritorija Ronžės upelio Š krante ir Vytauto g. PR dalyje; iš dalies pakitusi; TRP; BR Nr. 5; FF Nr. 99-180; 2008 m.); **Vytauto g. P dalies ŠV pusės, Kretingos g. PV pusės, Piktuižio g. PR pusės, Jūratės g. prie sankirtos su Smilčių g. PV pusės, Birutės g. Š dalies PR pusės, J. Basanavičiaus ir Birutės g. sankryžoje - J. Basanavičiaus g. PV pusės ir Birutės g. V pusės užstatymo išsklotinės** (-; iš dalies pakitę; TRP; BR Nr. 7; FF Nr. 26, 27, 41-42, 94, 98, 100-102, 117, 121, 170, 171; 2008

m.); **Vytauto, Kretingos, Maironio, Smilčių, Jūratės (iki Vytauto g.), S. Neries, Neringos, Krašto gatvių, Naglio al., Žemaitės g. PR atkarpos, B. Oškinio ir Sinagogos gatvių ŠR atkarpa, M. Valančiaus, J. Piktuižio, Vasario 16-osios (iki J. Piktuižio g.), J. Basanavičiaus, Kęstučio, S. Daukanto, A. Mickevičiaus, Gedimino, J. Simpsono, J. Šliūpo, L. Vaineikio, Ramybės, S. Dariaus ir S. Girėno (iki Birutės al.) gatvių, Birutės, Vydūno, Meilės alėjų trasos** (-; nepakitę; TRP; BR Nr. 5; 2008 m.); **Vytauto, J. Basanavičiaus, M. Valančiaus gatvių, Birutės, Naglio, Meilės alėjų perspektyvos** (-; iš dalies pakitusios; FF Nr. 1, 2, 8; 14, 18, 21, 30, 40, 43, 45, 83, 86, 88-90, 93, 99, 102, 103, 109, 163, 164; 2008 m.);

7.1.3.2. buvusių komplekso dalių (statinių) liekanos ar jų vietos - **senojo medinio tilto į Baltijos jūrą vieta** (tiltas pastatytas 1882 m. grafų Tiškevičių; neišlikęs; TRP 2; -; 2008 m.);

7.1.3.4. žemės ir jos paviršiaus elementai - **plokščias reljefas** (-; -; TRP; 2008 m.);

7.1.3.6. želdynai ir želdiniai - **Vytauto, Kretingos, J. Basanavičiaus, Kęstučio, S. Daukanto, A. Mickevičiaus, J. Šliūpo, L. Vaineikio, Ramybės, S. Dariaus ir S. Girėno gatvių, Birutės al. perimetrinio apželdinimo pobūdis** (-; -; FF Nr. 1-10, 14, 15, 21, 24-27, 30, 37, 39-40, 43, 46, 49, 50, 53, 57-59, 62, 63, 65, 66, 69, 88-90, 93, 99, 102, 103, 109, 114, 177, 179, 180; 2008 m.); **pušų masyvas teritorijos PV dalyje, vasarvietės zonoje** (teritorija tarp Ronžės upelio P kranto, S. Daukanto, J. Šliūpo, S. Dariaus ir S. Girėno gatvių, Meilės al.; -; FF Nr. 181; 2008 m.); **liepų eilė palei Vytauto g., ŠV jos pusėje, prie Kurhauzo** (-; būklė gera; TRP; FF Nr. 11; 2008 m.);

7.1.3.7. upės, natūralūs vandens telkiniai ir hidrotechniniai įrenginiai - **Ronžės upelio vaga ir jos slėnis** (-; būklė gera; VP; TRP; FF Nr.182; 2008 m.);

7.5. Faktai apie svarbias visuomenės, kultūros ir valstybės istorijos asmenybes, įvykius, tautosakos, literatūros ar kitus meno kūrinius, netradicinius ieškojimus, kurie susiję su objektais ar vietovėmis - **Palangos teritorijoje žmonės gyveno jau III-I t-metyje prieš Kr. Pirmą kartą Palanga paminėta 1161 m. birželio 15 d., danams užėmus kuršių Palangos pilį. Livonijos ordino ir Kuršo sutartyje gyvenvietė minima 1253 m. 1300-1413 m. Palangoje ant Birutės kalno veikė stulpinė stebyklą Saulės ir Mėnulio judėjimui sekti ir kalendoriui tvarkyti. XIII ir XIV a. buvo žvejų kaimas, bet jau žymus prekybos centras. XV-XVII a. Palanga - svarbiausias Lietuvos uostas. XVI-XVII a. - seniūnijos centras, nuo 1547 m. Palanga minima kaip miestelis, 1529-1562 m. buvo LDK neprivilegiuotųjų miestų sąrašė. XVI a. pabaigoje pastatyta bažnyčia. 1600 m. leista rengti vieną savaitinį turgų ir du metinius prekymečius. Vėliau prekybos privilegijos išplėstos. 1701 m. Švedijos kariuomenė išgriovė uostą. 1791 ar 1792 m. Varšuvos Ketverių metų seimas Palangai kaip karališkam miestui suteikė Magdeburgo teises (savivalda įvesta, bet privilegijos nespėta gauti). XIX a. pr. pradėjo garsėti kaip vasarvietė. Nuo 1824 m. Palanga priklausė grafų Tiškevičių šeimai. Spaudos draudimo metais per Palangą buvo gabenama lietuviška spauda. 1933 m. Palanga gavo miesto ir kurorto teises, 1953 m. tapo respublikinio pavaldumo miestu.**

Dokumentai

1. Įrašyta į laikiną apskaitą (LA); 1992-01-28; Nr: 99 ;
2. KVAD direktoriaus įsakymas; 1995-07-10; Nr: 103 ; Planas, 1995 m.
3. Dėl pripažinimo valstybės saugomu; 2005-04-29; Nr: IV-190;
4. Dėl duomenų patikslinimo; 2008-07-23; Nr: KPD-RM-833; Aktas, 2008 m. TRP
5. Apie nekilnojamojo daikto (ND) buvimą NKV teritorijoje arba jų apsaugos zonoje; 2009-05-08; Nr: 05-72; Pranešimas
6. Apie nekilnojamojo daikto (ND) buvimą NKV teritorijoje arba jų apsaugos zonoje; 2009-05-08; Nr: 05-73; Pranešimas
7. Dėl specialiojo plano; 2011-11-07; Nr: I-362;
8. Dėl duomenų patikslinimo; 2012-05-22; Nr: KPD-RM-833/1; Aktas
9. Ikonografija; 2012-05-23; Nr: ID-87158; IKONOGR Nr. 1 IKONOGR Nr. 2 IKONOGR Nr. 3 IKONOGR Nr. 4
10. Brėžiniai; 2012-05-23; Nr: ID-87159; BR Nr. 5-1 BR Nr. 5-2 BR Nr. 1 BR Nr. 2 BR Nr. 3 BR Nr. 4 BR Nr. 6
11. Schema; 2012-05-23; Nr: ID-87162; Nr. 2-1 Nr. 2-2 Nr. 1
12. Nekilnojamojo kultūros paveldo objekto apsaugos sutartis; 2012-07-02; Nr: AS-3;
13. Apie nekilnojamojo daikto (ND) buvimą NKV teritorijoje arba jų apsaugos zonoje; 2012-11-29; Nr: 11-134; Pranešimas
14. Apie nekilnojamojo daikto (ND) buvimą NKV teritorijoje arba jų apsaugos zonoje; 2012-11-29; Nr: 11-135; Pranešimas
15. Dėl duomenų patikslinimo; 2013-06-11; Nr: KPD-RM-833/2; Aktas TRP
16. Dėl 2011-11-07 įsakymo Nr. I-362 pakeitimo; 2014-04-18; Nr: I-93;
17. Dėl specialiojo plano patvirtinimo; 2016-04-11; Nr: IV-309;
18. Dėl dokumento pripažinimo netekusiu galios; 2016-05-26; Nr: T2-174; Sprendimas

Tyrimai

Virgilijus Bračiulis, Palangos senojo miesto vietos (17139), Palangos miesto istorinės dalies (12613) teritorijų, Palangos m. sav., Palangos m., Ronžės g. 5B archeologinių ataskaita., 2020 m.

Šaltiniai ir medžiagos

- 15.1. JARUKAITIENĖ, Antanina, PTAŠEK, Maja. Palangos miesto istorinės dalies kultūros vertybės pagrindinis dosje, 1995, Kultūros paveldo centro archyvas.
- 15.2. MIKNEVIČIENĖ, Giedrė, MIKNEVIČIŪTĖ, Marija. Palangos miesto istorinis centras U-2. Apsaugos reglamento paruošiamieji darbai, 2002, Projektavimo ir restauravimo instituto archyvas.
- 15.3. MIŠKINIS, Algimantas. Palangos urbanistinės architektūrinės raidos iki Pirmojo pasaulinio karo pagrindiniai faktai ir bruožai. Iš Kultūros paminklai / 8. Vilnius, 2001, p. 134-153.
- 15.4. MUKIENĖ, Danutė. Palanga. Tiltas į jūrą. Vilnius, 1997.
- 15.5. PTAŠEK, Maja. Palangos miesto centrinės dalies regeneracijos projektas, specialusis paminklo saugos planas, 1995, Palangos miesto savivaldybės archyvas.
- 15.6. BRAČIULIS, V. J. Simpsono g. 5, Palangos m. istorinė dalis (12613) 2009 m. archeologinių žvalgomųjų

tyrimų ataskaita. Kultūros paveldo centro paveldosaugos biblioteka.

15.7. BRAZAITIS, D. Palangos miesto istorinės dalies (U2), sklypo Vytauto g. 27/29, Palanga, archeologinių tyrinėjimų 2008 metais ataskaita. Kultūros paveldo centro paveldosaugos biblioteka.

15.8. JAROCKIS, R. Palangos miesto istorinės dalies (12613), Meilės al., Palangos m. 2009 m. archeologinių žvalgomųjų tyrimų ataskaita. Kultūros paveldo centro paveldosaugos biblioteka.

15.9. PILIČIAUSKIENĖ, G. Palangoje, sklype Vytauto g. 27/29, 2008 m. vykdytų archeologinių žvalgomųjų tyrimų ataskaita. Kultūros paveldo centro paveldosaugos biblioteka.

15.10. SONGAILAITĖ, R. Palangos istorinės miesto dalies (12613), A. Mickevičiaus g. 4, žvalgomųjų archeologijos tyrimų 2010 m. ataskaita. Kultūros paveldo centro paveldosaugos biblioteka.

15.11. ŽULKUS, Vladas ir kt. Palangos istorija. Klaipėda, 1999.

Valstybės biudžeto lėšos tvarkybai

Krauna...

Nuotraukos

Kiti šaltiniai apie objektą

Leidimai

Naujas komentaras / nuotrauka

© Kultūros paveldo departamentas, Šnipiškių g.3, LT-09309 Vilnius, tel. 273 42 56, faks. 272 40 58, el. paštas centras@heritage.lt | Sukurta: Labbis



**UŽDAROJI AKCINĖ BENDROVĖ
„PALANGOS VANDENYS“**

Kodas 152447391, Austėjos g. 36, LT- 00163 Palanga, tel. (8 460) 41 221, el. p. ofisas@palangosvandenys.lt, atsiskaitomoji sąskaita Nr. LT49 7180 6000 0046 7883 AB „Šiaulių bankas“ Palangos filiale, banko kodas 71806, PVM mokėtojo kodas LT524473917

MB „SAGOMA“
el. p. info@sagoma.eu

2023-04-17
Į 2023-04-03

Nr. (12.41)IS-428
G-461 prašymą

DĖL POILSIO PASTATO BIRUTĖS AL. 37, PALANGOJE

Tiksliname, kad vandentiekio tinklai Birutės al., A Mickevičiaus g. ir J. Simpsono g. Palangoje, yra žiediniame vandentiekio tinkle ir priskiriami pirmai vandens tiekimo patikimumo kategorijai. Kiekvienas esamas gaisrinis hidrantas užtikrina 10 l/s vandens debitą išorės gaisrų gesinimui.

Direktorius

Virgilijus Beržanskis

Originalas nebus siunčiamas

Raimonda Daukantienė, tel. (8 666) 32789

Projekto pavadinimas: Inžinerinio tinklo (9.3) (gaisrinio hidranto) J. Simpsono g., Palangoje, statybos projektas

BENDRIEJI STATINIŲ RODIKLIAI

Pavadinimas	Mato vienetas	Kiekis	Pastabos
-------------	---------------	--------	----------

**IV SKYRIUS
INŽINERINIAI TINKLAI**

Vandentiekio tinklai (nauja statyba, statinio kategorija: neypatingas statinys)		Projektuoja mas su hidrantu	
ilgis	m	7,00	
vamzdžio skersmuo	mm	110	

PV A944 Gintautas Pamerneckis Parašas

Atestato Nr. 2113	 UAB PAZANGIOS ARCHITEKTŪRINĖS MINTYS				Projekto pavadinimas: Inžinerinio tinklo (9.3) (gaisrinio hidranto) J. Simpsono g., Palangoje, statybos projektas			
A944 NKPA 0662	PV	G. Pamernieckis			PROJEKTINIAI PASIŪLYMAI			Laida
					Dokumento pavadinimas:			0
					Aiškinamasis raštas			
Kalba					Lapas			Lapy

3.1. STATINIO STATYBOS VIETA

Gaisrinis hidrantas projektuojamas Palangoje, tarp Birutės al. ir J. Simpsono gatvių sankyžoje, valstybinės žemės sklype. Projektuojamas gaisrinis hidrantas skirtas Birutės al. 37, Palangoje esančio remontuojamo Poilsio paskirties pastato (unik. Nr. 2593-0000-7017, unikalus kodas KVR 15933) gesinimui. Šis pastatas remontuojamas pagal atskirai parengtą „Poilsio paskirties pastato (unik. Nr. 2593-0000-7017, unikalus kodas KVR 15933) Palangos m. sav., Palanga, Birutės al. 37 paprastojo remonto projektą“ (statytojas – Vilniaus universitetas).

Poilsio paskirties pastatui (unik. Nr. 2593-0000-7017) pagal atskirai parengtą "Inžinerinių tinklų (9.3, 9.4, 9.5, 9.6, 9.7) ir kiemo aikštelės naujos statybos, kiemo aikštelės (unik. Nr. 2593-0000-5066) rekonstravimo Birutės al. 35, Palangoje, projektą" (statytojas - Vilniaus universitetas) suprojektuoti lauko inžineriniai tinklai.

Gatvės atkarpa, kurioje projektuojamas gaisrinis hidrantas patenka į Palangos miesto istorinę dalies (kodas 12613) teritoriją. Teritorijos statusas –Valstybės saugomas.

Žemės sklypas (kad. Nr. 2501/0031:94) patenka į Palangos miesto istorinę dalies (kodas 12613) teritoriją.

Unikalus objekto kodas:	12613
Pilnas pavadinimas:	Palangos miesto istorinė dalis
Adresas:	Palangos miesto sav., Palangos m.,
Įregistravimo registre data:	1993-06-04
Statusas:	Valstybės saugomas
Rūšis:	Nekilnojamas
Teritorijos:	KVR objektas: 1233018.00 kv. m Vizualinės apsaugos pozonis: 532131.00 kv. m
Vertybė pagal sandarą:	Vietovė
Seni kodai:	Kodas registre iki 2005.04.19: U2 Nr. laikinosios apskaitos sąraše: 99
Amžius:	XIII a. – XX a. I p.
Vertingųjų savybių pobūdis:	Architektūrinis (lemiantis reikšmingumą svarbus); Istorinis (lemiantis reikšmingumą svarbus); Kraštovaizdžio; Urbanistinis (lemiantis reikšmingumą unikalus);

Situacijos schema

**Projektuojamo hidranto
vieta**

**Palangos miesto istorinė dalies (kodas 12613) vertingosios savybės:**

7.1.3.1. planavimo sprendiniai - planinė struktūra, stačiakampis gatvių tinklas (iš dalies pakitę; TRP; 2008 m.); tūrinės-erdvinės struktūros, suformuotos visuomeninės-prekybinės, vasarvietės ir gyvenamosios zonų XIX a. - XX a. I p. užstatymo, fragmentai (iš dalies pakitusi; TRP; BR Nr. 1-7; IKONOG Nr. 1-4; FF Nr. 1-153, 158-182; 2008 m.); miesto istorinės dalies siluetai iš V, nuo tilto į Baltijos jūrą, iš apžvalgos taško Nr. 1 (koordinatės X = 6202490.80, Y = 315292.25) ir iš PR, nuo Klaipėdos-Palangos kelio (koordinatės X = 6200216.46, Y = 318966.87) (išskyrus siluetuose disonuojantį pastatą S. Daukanto g. Nr. 8, 10; iš dalies pakitę; siluetų fotofiksacijos taškų schema Nr. 1; FF Nr. 1-1, 1-2, 1-3, 1-4, 1-5; 2012 m.); centrinių - Vytauto (senasis Klaipėdos-Liepojos traktas) ir Kretingos - gatvių vyraujantis XIX a. - XX a. pr., Vytauto g. Š dalyje - XX a. I p. tankus perimetris ir perimetris su tarpais užstatymas 1-2 aukštų mediniais, centre (prie Kretingos ir Vytauto gatvių sankirtos, Vytauto g. Š dalyje) daugiausia mūrinių, prekybinės bei visuomeninės paskirties pastatais (iš dalies pakitę; TRP; BR Nr. 5; FF Nr. 1-28; 2008 m.); PV dalyje - vasarvietės zonos XIX a. - XX a. I p. užstatymas vilomis, daugiausia 2 aukštų medinėmis, laisvai išsidėsčiusiomis didelio ploto sklypuose; vasarvietės teritorijoje išskirtina J. Basanavičiaus g., kuriai būdingas gatvinio pobūdžio apstatymas (miesto dalis nuo Ronžės upelio P kranto iki S. Dariaus ir S. Girėno g., nuo Vytauto g. iki Meilės al.; iš dalies pakitusi; TRP; BR Nr. 5; FF Nr. 29-98; 2008 m.); teritorijos Š ir R dalyse, individualių vilų ir gyvenamųjų namų zonoje, - sodybinio perimetrinio užstatymo mediniais ir mūrinių 1-2 aukštų pastatais pobūdis (miesto istorinės dalies apibrėžta teritorija Ronžės upelio Š krante ir Vytauto g. PR dalyje; iš dalies pakitusi; TRP; BR Nr. 5; FF Nr. 99-180; 2008 m.); Vytauto g. P dalies ŠV pusės, Kretingos g. PV pusės, Piktuižio g. PR pusės, Jūratės g. prie sankirtos su Smilčių g. PV pusės, Birutės g. Š dalies PR pusės, J. Basanavičiaus ir Birutės g. sankryžoje - J. Basanavičiaus g. PV pusės ir Birutės g. V pusės užstatymo išsklotinės (iš dalies pakitę; TRP; BR Nr. 7; FF Nr. 26, 27, 41-42, 94, 98, 100-102, 117, 121, 170, 171; 2008 m.); Vytauto, Kretingos, Maironio, Smilčių, Jūratės (iki Vytauto g.), S. Neries, Neringos, Krašto gatvių, Naglio al., Žemaitės g. PR atkarpos, B. Oškinio ir Sinagogos gatvių ŠR atkarpų, M. Valančiaus, J. Piktuižio, Vasario 16-osios (iki J. Piktuižio g.), J. Basanavičiaus, Kęstučio, S. Daukanto, A. Mickevičiaus, Gedimino, J. Simpsono, J. Šliūpo, L. Vaineikio, Ramybės, S. Dariaus ir S. Girėno (iki Birutės al.) gatvių, Birutės, Vydūno, Meilės alėjų

trasos (nepakitę; TRP; BR Nr. 5; 2008 m.); Vytauto, J. Basanavičiaus, M. Valančiaus gatvių, Birutės, Naglio, Meilės alėjų perspektyvos (iš dalies pakitusios; FF Nr. 1, 2, 8; 14, 18, 21, 30, 40, 43, 45, 83, 86, 88-90, 93, 99, 102, 103, 109, 163, 164; 2008 m.);

7.1.3.2. buvusių komplekso dalių (statinių) liekanos ar jų vietos - senojo medinio tilto į Baltijos jūrą vieta (tiltas pastatytas 1882 m. grafų Tiškevičių; neišlikęs; TRP 2; -; 2008 m.);

7.1.3.4. žemės ir jos paviršiaus elementai - plokščias reljefas (TRP; 2008 m.);

7.1.3.6. želdynai ir želdiniai - Vytauto, Kretingos, J. Basanavičiaus, Kęstučio, S. Daukanto, A. Mickevičiaus, J. Šliūpo, L. Vaineikio, Ramybės, S. Dariaus ir S. Girėno gatvių, Birutės al. perimetrinio apželdinimo pobūdis (FF Nr. 1-10, 14, 15, 21, 24-27, 30, 37, 39-40, 43, 46, 49, 50, 53, 57-59, 62, 63, 65, 66, 69, 88-90, 93, 99, 102, 103, 109, 114, 177, 179, 180; 2008 m.); pušų masyvas teritorijos PV dalyje, vasarvietės zonoje (teritorija tarp Ronžės upelio P kranto, S. Daukanto, J. Šliūpo, S. Dariaus ir S. Girėno gatvių, Meilės al.; -; FF Nr. 181; 2008 m.); liepų eilė palei Vytauto g., ŠV jos pusėje, prie Kurhauzo (būklė gera; TRP; FF Nr. 11; 2008 m.);

7.1.3.7. upės, natūralūs vandens telkiniai ir hidrotechniniai įrenginiai - Ronžės upelio vaga ir jos slėnis (būklė gera; VP; TRP; FF Nr.182; 2008 m.);

7.5. Faktai apie svarbias visuomenės, kultūros ir valstybės istorijos asmenybes, įvykius, tautosakas, literatūros ar kitus meno kūrinius, netradicinius ieškojimus, kurie susiję su objektais ar vietovėmis - Palangos teritorijoje žmonės gyveno jau III-I t-metyje prieš Kr. Pirmą kartą Palanga paminėta 1161 m. birželio 15 d., danams užėmus kuršių Palangos pilį. Livonijos ordino ir Kuršo sutartyje gyvenvietė minima 1253 m. 1300-1413 m. Palangoje ant Birutės kalno veikė stulpinė stebykla Saulės ir Mėnulio judėjimui sekti ir kalendoriui tvarkyti. XIII ir XIV a. buvo žvejų kaimas, bet jau žymus prekybos centras. XV-XVII a. Palanga - svarbiausias Lietuvos uostas. XVI-XVII a. - seniūnijos centras, nuo 1547 m. Palanga minima kaip miestelis, 1529-1562 m. buvo LDK neprivilegiuotųjų miestų sąrašas. XVI a. pabaigoje pastatyta bažnyčia. 1600 m. leista rengti vieną savaitinį turgų ir du metinius prekymečius. Vėliau prekybos privilegijos išplėstos. 1701 m. Švedijos kariuomenė išgriovė uostą. 1791 ar 1792 m. Varšuvos Ketverių metų seimas Palangai kaip karališkam miestui suteikė Magdeburgo teises (savivalda įvesta, bet privilegijos nespėta gauti). XIX a. pr. pradėjo garsėti kaip vasarvietė. Nuo 1824 m. Palanga priklausė grafų Tiškevičių šeimai. Spaudos draudimo metais per Palangą buvo gabenama lietuviška spauda. 1933 m. Palanga gavo miesto ir kurorto teises, 1953 m. tapo respublikinio pavaldumo miestu.

4. PROJEKTINIAI SPRENDINIAI

Gaisrinis hidrantas projektuojamas Palangoje, Birutės al. ir J. Simpsono gatvių sankryžoje, valstybinės žemės sklype. Projektuojamas gairinis hidrantas skirtas Birutės al. 37, Palangoje esančio Poilsio paskirties pastato (unik. Nr. 2593-0000-7017, unikalus kodas KVR 15933) gesinimui.

Poilsio paskirties pastato išorės gaisro gesinimui reikalingas vandens kiekis 15 l/s. Gaisrų gesinimo iš išorės trukmė 3 val. Gesinimui reikalingas vandens kiekis esamoje situacijoje užtikrintas iš dviejų hidrantų kurių našumas po 10 l/s. Užtikrinant reikiamą vandens kiekį projektuojamas papildomas hidrantas. Visi trys hidrantai skirti šio pastato gesinimui nutolę ne didesniu kaip 200 m atstumu nuo tolimiausio pastato perimetro taško, matuojant ugniagesių tiesiama vandens žarnų linija nuo gaisrinio hidranto iki jo saugomo pastato perimetro tolimiausio taško. Du hidrantai yra esami po 10 l/s, vienas – naujai projektuojamas J. Simpsono ir Birutės al. sankryžoje.

Projektuojamo hidranto našumas ≥ 10 l/s.

Projektuojamas vandentiekio tinklas prie esamo vandentiekio tinklo pajungiamas pertvarkant esamą E-191 vandentiekio šulinį.

Hidranto prijungimui prie tinklo numatomas GH-1 šulinys su visa atitinkama armatūra požeminio priešgaisrinio hidranto veikimui.

Pateikiamas UAB „Palangos vandenys“ raštas su tinklo parametrais.

Projektuojamo tinklo apsaugos zonoje saugotinių želdinių nėra. Teritorijos, kurioje įrengiamas gaisrinis hidrantas, sutvarkymo sprendiniai lieka esami, pabaigus darbus atkuriamos visos statybos darbų metu pažeistos dangos, įrengiant gaisrinį hidrantą nenukertamas nei vienas medis, visi želdynai lieka esami.

Bendrieji statinio rodikliai

Pavadinimas	Mato vienetas	Kiekis
Vandentiekio tinklai (nauja statyba, statinio kategorija: neypatingas statinys)	Projektuojamas su hidrantu	
1.1. ilgis	m	7,00
1.2. vamzdžio skersmuo	mm	110

4.1. PAVELDOSAUGINĖ DALIS

Gatvės atkarpa, kurioje projektuojamas gaisrinis hidrantas patenka į Palangos miesto istorinė dalies (kodas 12613) teritoriją. Teritorijos statusas –Valstybės saugomas.

Inžinerinių tinklų (gaisrinio hidranto) statybos metu saugomos Palangos miesto istorinė dalies (kodas 12613) vertingosios savybės.

Gaisrinio hidranto statybos metu saugomi Palangos miesto istorinės dalies planavimo sprendiniai – planinė struktūra, gatvių tinklas, tūrinės-erdvinės struktūros, užstatymo fragmentai, miesto istorinės dalies siluetai nesikeičia.

Buvusių komplekso dalių (statinių) liekanos ar jų vietos yra už hidranto statybos vietos ribų.

Žemės ir jos paviršiaus elementai – plokščias reljefas lieka esamas.

Želdynai ir želdiniai lieka esami.

Upės, natūralūs vandens telkiniai ir hidrotechniniai įrenginiai yra už hidranto statybos vietos ribų.

Projekte numatomi gaisrinio hidranto įrengimo darbai Palangos miesto istorinės dalies (kodas 12613) vertingųjų savybių nepažeis.

Prieš pradėdant statybos darbus, žemės judinimo darbų vietoje reikalinga atlikti archeologinius tyrimus pagal PTR 2.13.01:2011 „Archeologinio paveldo tvarkyba“ nustatytus reikalavimus.

Jei atliekant statybos ar kitokius darbus aptinkama archeologinių radinių ar nekilnojamojo daikto vertingųjų savybių, valdytojai ar darbus atliekantys asmenys apie tai privalo pranešti Kultūros paveldo departamentui ir/ar savivaldybės paveldosaugos padaliniui.

4.2. STATYBOS DARBŲ ORGANIZAVIMAS

Prieš statybos darbus rangovas privalo parengti statybos darbų technologijos projektą ir suderinti su statytoju.

Iki pagrindinių darbų pradžios būtina parengti statybos darbų technologijos projektą (parengia statinio statybos rangovas (subrangovas)). Prieš pradėdant darbus būtina nustatyti ir patikrinti žemėje esančias komunikacijas ir kad jos būtų reikiamai apsaugotos ir aiškiai pažymėtos. Apie aptiktas tačiau topografinėje nuotraukoje arba brėžiniuose nepažymėtas komunikacijas prieš pradėdant žemės darbus būtina informuoti užsakovą. Negalima pradėti statybietės įrengimo darbų, kol neparengtas saugos ir sveikatos darbe priemonių planas. Darbų vadovas privalo supažindinti darbuotojus su būtinomis saugos ir sveikatos priemonėmis ir instruktavimą įforminti paskyroje – leidime. Įforminti normatyviniuose statybos techniniuose dokumentuose nurodytus statinio statybos dokumentus, statybos eigoje juos pildyti, saugoti ir perduoti statytojui (užsakovui). Įrengti laikiną statybos aikštelės aptvėrimą, kad į statybietės teritoriją nepatektų pašaliniai žmonės. Pavoingos zonos, kuriose nuolat veikia pavojingi ir/arba kenksmingi veiksniai, turi būti aptvertos apsauginiais aptvarais.

Atlikus išvardintus paruošiamuosius darbus, pradėdami pagrindiniai statybos darbai. Statybos darbų metu naudoti stambių gabaritų technikos nenumatoma. Autotransportas eismo keliuose ir gatvėse nebus stabdomas.

Visi įrenginiai ir įrengimai bei mechanizmai turi būti patikimi, tinkamai pagaminti ir sumontuoti,

techniškai tvarkingi ir nekeliantys pavojaus dirbantiems. Dirbantieji su įrenginiais ir mechanizmais turi būti apmokyti jais naudotis, turi turėti darbą su tokiu mechanizmu ar įrenginiu leidžiantį dokumentą (jei reikalinga). Prieš priimant nuomojama ar naujai įsigyjamą įrangą į statyb vietę būtina gauti atitinkamas įrenginį aprašančias instrukcijas ir gamintojo sertifikatus bei atitikties deklaracijas. Vykdam statybos darbus būtina užtikrinti, kad trečiųjų asmenų interesai nebūtų pažeisti. Visi statybos darbai, kurie susiję su trečiaisiais asmenimis, turi būti suderinti ir gaunamas jų sutikimas.

4.3. ATLIEKŲ TVARKYMAS

Statybos metu susidariusios statybinės atliekos tvarkomos ir utilizuojamos vadovaujantis LR aplinkos ministro 2006-12-29 d. įsakymu nr. D1-637 „Dėl statybinių atliekų tvarkymo taisyklių patvirtinimo“.

Statybvietėje turi būti pildomas atliekų apskaitos žurnalas, vedama susidariusių ir perduotų tvarkyti statybinių atliekų apskaita, nurodomas jų kiekis, teikiamos atliekų apskaitos ataskaitos. Atliekų tvarkymo taisyklėse ir Atliekų susidarymo ir tvarkymo apskaitos ir ataskaitų teikimo taisyklėse, patvirtintose Lietuvos Respublikos aplinkos ministro 2011 m. gegužės 3 d. įsakymu Nr. D1-367 „Dėl Atliekų susidarymo ir tvarkymo apskaitos ir ataskaitų teikimo taisyklių patvirtinimo“ nustatyta tvarka. Statybinių atliekų apskaitos dokumentai saugomi pagal Atliekų tvarkymo taisyklių reikalavimus. Duomenys apie statybinių atliekų išvežimą įrašomi Statybos darbų žurnale, kaip nurodyta Statybos techniniame reglamente STR 1.08.02:2002 „Statybos darbai“, patvirtintame Lietuvos Respublikos aplinkos ministro 2002 m. balandžio 30 d. įsakymu Nr. 211 „Dėl statybos techninio reglamento STR 1.08.02:2002 „Statybos darbai“ patvirtinimo“. Reikalavimai netaikomi ūkio būdu statant 1–2 butų gyvenamuosius namus, sodo namus ir (ar) nesudėtingus statinius.

Statybvietėje turi būti išrūšiuotos ir atskirai laikinai laikomos susidarantios:

- komunalinės atliekos – maisto likučiai, tekstilės gaminiai, kitos buitinės ir kitokios atliekos, kurios savo pobūdžiu ar sudėtimi yra panašios į buitines atliekas;
- inertinės atliekos – betonas, plytos, keramika ir kitos atliekos, kuriose nevyksta jokie pastebimi fizikiniai, cheminiai ar biologiniai pokyčiai;
- perdirbti ir pakartotinai naudoti tinkamos atliekos, antrinės žaliavos – pakuotės, popierius, stiklas, plastikas ir kitos tiesiogiai perdirbti tinkamos atliekos ir (ar) perdirbti ar pakartotinai naudoti tinkamos iš atliekų gautos medžiagos;
- pavojingosios atliekos – tirpikliai, dažai, klijai, dervos, jų pakuotės ir kitos kenksmingos, degios, sprogstamosios, ėsdinančios, toksiškos, sukeliančios koroziją ar turinčios kitų savybių, galinčių neigiamai įtakoti aplinką ir žmonių sveikatą;
- netinkamos perdirbti atliekos (izoliacinės medžiagos, akmens vata ir kt.).

Išrūšiuotos atliekos turi būti perduodamos įmonėms, turinčioms teisę tvarkyti tokias atliekas pagal sutartis dėl jų naudojimo ir šalinimo.

Orientaciniai susidariusių atliekų kiekiai statybos metu:

Eil. Nr.	Statybos metu susidariusios atliekos	Kiekis, t	Kodas pagal atliekų sąrašą	Pavojingumas	Numatomi atliekų tvarkymo būdai
1.	Mišrios statybinės ir griovimo atliekos	Iki 0,1	17 09 04	Nepavojingos	Atiduodama atliekų tvarkytojui

Pastaba: kiekiai tikslinami statybos darbų metu.

Nepavojingos statybinės atliekos gali būti laikinai laikomos statyb vietėje ne ilgiau kaip vienerius metus nuo jų susidarymo dienos, tačiau ne ilgiau kaip iki statybos darbų pabaigos. Pavojingos statybinės atliekos turi būti laikinai laikomos pagal Atliekų tvarkymo taisyklėse nustatytus reikalavimus ne ilgiau kaip 6 mėnesius nuo jų susidarymo, tačiau ne ilgiau kaip iki statybos darbų pabaigos taip, kad nekeltų pavojaus aplinkai ir žmonių sveikatai.

Stybinių atliekų vežimas, naudojimas ir šalinimas turi būti atliekamas pagal statybinių atliekų tvarkymo taisyklių reikalavimus.

Vadovaujantis Statybos techniniu reglamentu STR 1.11.01:2010 „Statybos užbaigimas“, patvirtintu Lietuvos Respublikos aplinkos ministro 2010 m. rugsėjo 28 d. įsakymu Nr. D1-828 „Dėl statybos techninio reglamento STR 1.11.01:2010 „Statybos užbaigimas“ patvirtinimo“, pripažįstant statinį tinkamu naudoti, statinių pripažinimo tinkamais naudoti komisijai turi būti pateikti dokumentai, įrodantys, kad statybinės atliekos buvo perduotos atliekų tvarkytojui, arba pateikta statytojo (užsakovo) pažyma apie neapdorotų statybinių atliekų sunaudojimą „Statybinių atliekų tvarkymo taisyklėse“ numatytais būdais.

Eksplotacijos metu susidariusios atliekos turi būti rūšiuojamos. Išrūšiuotos atliekos turi būti perduodamos įmonėms, turinčioms teisę tvarkyti tokias atliekas pagal sutartis dėl jų naudojimo ir šalinimo.

Jei atliekant statybos ar kitokius darbus aptinkama archeologinių radinių ar nekilnojamojo daikto vertingųjų savybių, valdytojai ar darbus atliekantys asmenys apie tai privalo pranešti Kultūros paveldo departamentui ir/ar savivaldybės paveldosaugos padaliniui.

Projektas atitinka STR 2.02.02:2004 Visuomeninės paskirties statiniai ir STR 2.03.01:2001 Statiniai ir teritorijos. Reikalavimai žmonių su negalia reikmėms reikalavimus, statybos normas ir taisykles, ekologinius, higienos ir priešgaisrinius reikalavimus.

Projekto sprendiniai nepažeidžia trečiųjų šalių interesų.

Pastabos:

1. *Vykdam statybos ar kitokio pobūdžio darbus esamų tinklų apsaugos zonoje, turi dalyvauti esamų tinklų atstovas.*
2. *Projektas yra dokumentų visuma – techninės specifikacijos, brėžiniai, aiškinamasis raštas, sąnaudų žiniaraščiai ir kita. Sprendiniai ir kiekiai turi būti vertinami kompleksškai*
3. *Naudoti užsakovo nurodytas medžiagas pagal jų gamintojus. Esant neatitikimui pagal T.S. derinti su užsakovu;*
4. *Jeigu, pradėjus vamzdinių montavimo darbus ir įvertinus statybines konstrukcijas paaiškėja, kad esama padėtis ženkliai skiriasi nuo projektinės, būtina patikslinti projektinius sprendinius ir perskaičiuoti medžiagų kiekius, įvertinus realią situaciją;*
5. *Gelžbetoninius šulinius / kameras vykdyti vadovaujantis UAB „Ekoprojektas“ albumais LK1; LK2; LV1*
6. *Pateikti medžiagų kiekiai ir projektiniai sprendimai atitinka pateiktą sklypo išplanavimą. Keičiantis sklypo planui projektiniai sprendimai ir medžiagų kiekiai taip pat gali keistis;*

PV A944
NKPA 0662

Parašas

G. Pamerneckis

ATLIKTŲ PRITARIMŲ, SUDERINIMŲ SĄRAŠAS

Projekto pavadinimas: Inžinerinio tinklo (9.3) (gaisrinio hidranto) J. Simpsono g., Palangoje, statybos projektas

SUDERINTA

1. Pritarta

UAB „Palangos vandenys“

Direktoriaus pavaduotojas

2024 m. 10 mėn. 04 d.

UAB „Palangos vandenys“

Direktoriaus pavaduotojas Kęstutis Veisas, Parašas

2. Pasirašyta kvalifikuotu elektroniniu parašu

Lijana Oginskytė

2024-10-09 15:58:49 GMT+3

Autentifikaciją užtikrina elpako.lt

3. Pasirašyta kvalifikuotu elektroniniu parašu

Darius Stanislovas

Data: 2024-10-16 13:48:24 GMT+3

Patvirtinta AB „Energijos skirstymo operatorius“

Registracijos Nr. P106863

4. Telia Lietuva, AB požeminių ryšių linijų vieta

Suderinta

Prieš 3 paras iki darbų pradžios būtina paimiti

Raštišką sutikimą žemės kasimo darbams

Rotušės a. 7, Kretinga, tel. 868645106

Parašas

Vytautas Narvilas

Telia Lietuva, AB

Tinklo resursų administravimo komanda

Vyresnysis inžinierius

Digitally signed by Vytautas Narvilas

Date: 2024. 10. 11 13:02:16 +03'00'

5. Suderinta 2024.10.17

UAB „Palangos komunalinis ūkis“

Vyr. vadybininkas

Robertas Ivanauskas, Parašas

ATLIKTŲ PRITARIMŲ, SUDERINIMŲ SĄRAŠAS

6. Kultūros paveldo departamentas prie Kultūros ministerijos

DĖL PRITARIMO PROJEKTUI „Inžinerinio tinklo (9.3)

(gaisrinio hidranto) J. Simpsono g., Palangoje, statybos projekto sprendiniai“.

Dokumento registracijos data ir numeris: 2024-11-14 Nr. (7.12-Kl E)2Kl-1226

Parašo paskirtis: Pasirašymas

Parašą sukūrusio asmens vardas, pavardė ir pareigos: Laisvūnas Kavaliauskas, pavaduojantis vedėją, Klaipėdos teritorinis skyrius

7. Palangos miesto savivaldybės administracija

DĖL SUTIKIMO TIESTI SUSISIEKIMO

KOMUNIKACIJAS, INŽINERINIUS TINKLUS IR

STATYTI JIEMS FUNKCIONUOTI BŪTINUS

STATINIUS, ĮRENGTI PLOKŠČIUOSIUS

HORIZONTALIUS INŽINERINIUS STATINIUS

VALSTYBINĖJE ŽEMĖJE, KURIOJE NESUFORMUOTI

ŽEMĖS SKLYPAI

Dokumento registracijos data ir numeris: 2024-11-22 Nr. (4.25 Mr) D3-4917

Parašo paskirtis: Pasirašymas


Parašą sukūrusio asmens vardas, pavardė ir pareigos: Ramunė Olšauskaitė Urbonienė
Direktorė

Parašo sukūrimo data ir laikas: 2024-11-22 09:39


Elektroninio dokumento nuorašo atspausdinimo data ir ją atspausdinęs darbuotojas: 2024-11-25 nuorašą suformavo Mantas Luinys

Septyni nuorašai tikri

PV A944

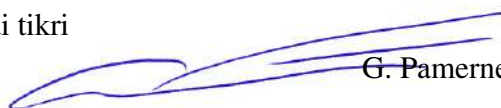

G. Pamerneckis

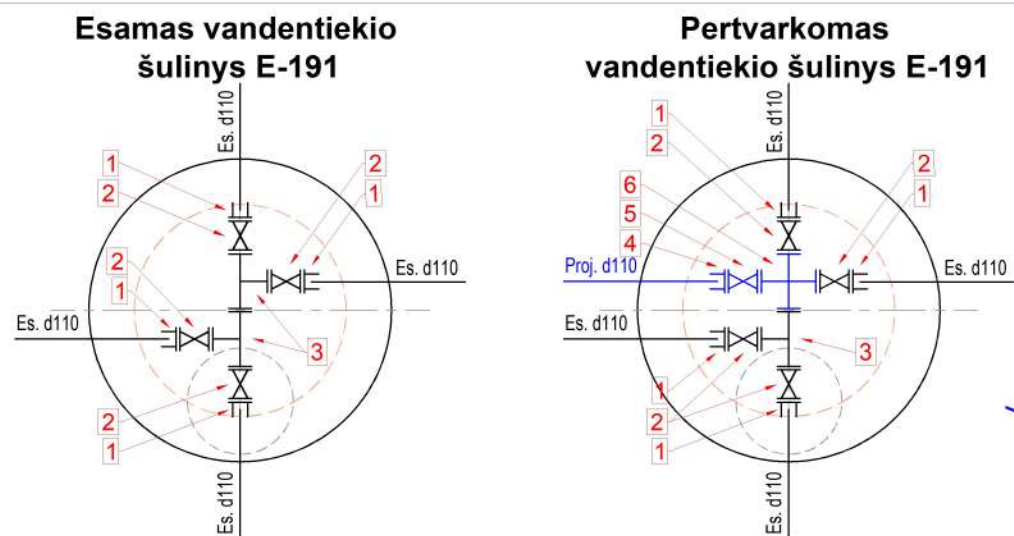

1. Esama kaliaus ketaus flanšinė universali mova DN100/d110;
2. Esama kaliaus ketaus flanšinė sklendė DN100;
3. Esamas kaliaus ketaus flanšinis trišakis DN100/100;
4. Projektuojama kaliaus ketaus flanšinė universali mova DN100/d110;
5. Projektuojama kaliaus ketaus flanšinė sklendė DN100;
6. Projektuojamas kaliaus ketaus flanšinis trišakis DN100/100;


Sutartiniai ženklai

- Sklypo ribos
- V2 Projektuojamas lauko vandentiekis
- Esami vandentiekio tinklai
- Esami buitinių nuotekų tinklai
- Esami paviršinių nuotekų tinklai
- Esami ryšių tinklai
- Esamas apšvietimo tinklo požeminis kabelis
- Esamas požeminis elektros kabelis
- Esamas mažo slėgio dujotiekis
- Projektuojamo lauko vandentiekio apsaugos zona

Projektuojamas požeminis priešgaisrinis hidrantas GH-1 DN100 ≥ 10 l/s
Šulinyje D1500
X=6201881.25
Y=316056.25

Pasijungimas esamame vandentiekio šulinyje E-191 (žr. detalizaciją)

Projektuojamo šulinio detalizacija GH-1

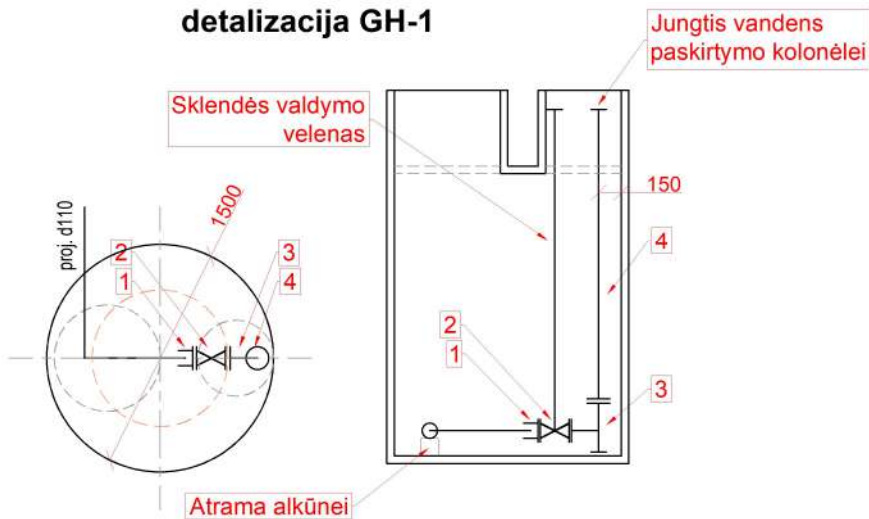

1. Kaliaus ketaus flanšinė universali mova DN100/d110;
2. Kaliaus ketaus flanšinė sklendė DN100 su prailgintu valdymo veleno iki liuko viršaus;
3. Kaliaus ketaus flanšinis alkūnė su atrama DN100;
4. Požeminis apšilintas gaisrinis hidrantas DN100 su jungtim vandens paskirstymo kolonėlei;

PASTABOS

1. Tinklai suprojektuoti vadovaujantis UAB "Palangos vandenys" 2023 04 14 išduotomis prisijungimo sąlygomis Nr. 107/23;
2. Tinklų pasijungimo ir susikirtimo su esamais bei projektuojamais tinklais altitudes tikslinti vietoje. Prieš pradėdami vykdyti žemės darbus, esant netikslumams, pranešti projektavimo įmonei;
3. Susikirtimuose su esamomis komunikacijomis darbus vykdyti rankiniu būdu;
4. Projektuojamų tinklų pasijungimo altitudė turi būti tikslinama darbų metu, pagal LAS07 aukščių sistemą.
5. Šulinių dangčiai turi būti viename lygyje su gatvės danga (plaukiojančio tipo), 50-70 mm virš žaliosios vejos gyvenamosiose kvartaluose ir 200 mm virš žemės paviršiaus neužstatytose teritorijose; Šulinių perdangos turi būti centruojamos taip, jog liukas neatsidurtų gatvės ar pėsčiųjų zonos bordiūro zonoje;
6. Šulinių / kamerų dangčių apkrovos klasės:
A15 - pėsčiųjų ir dviratininkų eismo zonos; B125 - šaligatviai, pėsčiųjų gatvės, lengvųjų automobilių stovėjimo aikštelės; C250 - lietaus surinkimo grotelės; D400 - važiuojamoji gatvės dalis visų rūšių transporto priemonėms;
7. Vykstant statybos darbus laikytis darbų ir eksploatacinių saugos taisyklių. Darbus atlikti pagal gamintojo rekomendacijas;
8. Pažeistą esamą trinkelį dangą privaloma atstatyti iki buvusio lygio. Asfalto dangos ardymas negalimas;
9. Atlikus statybos darbus, esamas kelio ženklas, atstomas į buvusią vietą.
10. Vykstant statybos darbus vadovautis Želdinių apsaugos taisyklėmis, patvirtintomis 2010 m. kovo 15 d. Lietuvos Respublikos aplinkos ministro įsakymu „Dėl želdinių apsaugos, vykdančių statybos darbus, taisyklės patvirtinimo“ Nr. D1-193.
11. Projektuojamo tinklo apsaugos zonoje saugotinių želdinių nėra.

Atestato Nr2113					Projekto pavadinimas: Inžinerinio tinklo (9.3) (gaisrinio hidranto) J. Simpsono g., Palangoje, statybos projektas			
A 944 NKPA 0662		PV	G. Pamerneckis		PROJEKTINIAI PASIŪLYMAI			
		MB "SAGOMA" įm. k.: 304028039 Mindaugo g. 12E-17 LT-03225 Vilnius						
34946 NKPA 1159		PDV (LVN)	K. Kriščiūnas		Dokumento pavadinimas: Suvestinis inžinerinių tinklų planas M 1:100		Laida	
							0	
Kalba		Statytojas: UAB "Palangos vandenys"			2023-03-01-04-PP-BD-B		Lapas	Lapų
LT							1	1