

STATYTOJAS INICIATORIUS	PALANGOS MIESTO SAVIVALDYBĖ R.V., A.B., M.Š.
STATINIO PROJEKTO PAVADINIMAS	Žaliosios gatvės, Palangos m., atkarpos nuo žemės sklypo Žalioji g. 10 rytinės ribos iki žemės sklypo Žalioji g. 15 šiaurės rytų ribos su žvyro danga, statybos projektas
STATYBOS RŪŠIS	Nauja statyba
STATINYS	Susisiekimo komunikacijos (gatvės)
STATINIO KATEGORIJA	Neypatingasis
PROJEKTO NR.	VINZ-24-347-TDP
PROJEKTUOTOJAS	UAB „Vakarų inžinerija“
PROJEKTO ETAPAS	Projektiniai pasiūlymai, PP

PAREIGOS	DOKUMENTO Nr.	V., PAVARDĖ	PARAŠAS
Projekto vadovas	Kv. at. Nr. 40245	Andrius Ruginis	
Projekto dalies vadovas	Kv. at. Nr. 41688	Andrius Ruginis	

2024, Klaipėda

PROJEKTO DOKUMENTACIJOS ŽINIARAŠTIS

Eil. Nr.	Dokumento žymuo	Pavadinimas	Lapų sk.	Pastabos
TEKSTINIŲ DOKUMENTŲ ŽINIARAŠTIS				
1.	VINZ-24-347-PP-PDSŽ	Projekto dokumentų sudėties žiniaraštis	2	
2.	VINZ-24-347-PP-SDPSP	Sąrašas dokumentų, kuriais vadovaujantis parengtas supaprastintas projektas	2	
3.	VINZ-24-347-PP-BSR	Bendrieji statinio rodikliai	1	
4.	VINZ-24-347-PP-AR	Aiškinamasis raštas	7	

PROJEKTO BRĖŽINIŲ ŽINIARAŠTIS

Brėžinio žymuo	Lapų sk.	Laida	Brėžinio pavadinimas	Pastabos
VINZ-24-347-TDP_B.01	1	0	Suvestinis inžinerinių tinklų ir aukščių planas	
VINZ-24-347-TDP_B.02	1	0	Dangų planas, M1:500	
VINZ-24-347-TDP_B.03	1	0	Išilginis profilis, Mh1:500, Mv1:50	
VINZ-24-347-TDP_B.04	1	0	Skersinis pjūvis, M1:50	
VINZ-24-347-TDP_B.05	1	0	Planuojamo objekto vizualizacijos planas, M 1:500	

PRIEDAI

1.	2024-06-18, Nr.: (2.14 E) S8-DP-79	Savivaldybės infrastruktūros plėtros sutartis	19	
2.	2024-11-05 Nr. (4.17 Mr) D3-4618	Dėl projektinių pasiūlymų užduoties patvirtinimo	5	
	2024-11-13, Nr. (4.23 Mr) D3-4765	Dėl įgaliojimo suteikimo	3	
3.	2024-09-26, Nr. 24-119/1	Įsakymas dėl projekto vadovo ir projekto dalies vadovo	1	
4.		Projekto vadovo ir projekto dalies vadovo kvalifikacijos dokumentų išrašai	2	
5.	LT24-PRCA-00001435-8, 2024-03-01	Statinio projektuotojo civilinės atsakomybės privalomasis draudimas	2	
6.	THIS1-20241025-070881	Topografinis planas	5	
7.		Derinimai		

0	2024-10	Statybai, statybos leidimui		
LAIDA	IŠLEIDIMO DATA	LAIDOS STATUSAS, KEITIMO PRIEŽASTIS (JEI TAIKOMA)		
Kval. patv. Dok. Nr.	 VAKARŲ INŽINERIJA Šilutės pl. 2-517, Klaipėda, mob. 868734573, 861219090, info@vakaruinzerija.lt		STATINIO PROJEKTO PAVADINIMAS Žaliosios gatvės, Palangos m., atkarpos nuo žemės sklypo Žalioji g. 10 rytinės ribos iki žemės sklypo Žalioji g. 15 šiaurės rytų ribos su žvyro danga, statybos projektas	
40245	PV	A. Ruginis	STATINIO NUMERIS IR PAVADINIMAS Žalioji gatvė	
41688	PDV	A. Ruginis		
			DOKUMENTO PAVADINIMAS	
			Dokumentų sąrašas	
			Laida	
			0	
LT	STATYTOJAS Palangos miesto savivaldybė INICIATORIUS R.V., A.B., M.Š..		DOKUMENTO ŽYMUO	
			VINZ-24-347-PP-PDSŽ	
			Lapas	Lapų
			1	2

SARAŠAS DOKUMENTŲ, KURIAIS VADOVAUJANTIS PARENGTAS PROJEKTAS

- 2024-06-18 Savivaldybės infrastruktūros plėtros sutartis, Nr.:(2.14 E) S8-DP-79
- Topografiniai matavimai MB „Vakarų inžineriniai sprendimai“;
- Inžineriniai geologiniai tyrinėjimai.

Pagrindiniai normatyviniai dokumentai:

- I-1240 Lietuvos Respublikos statybos įstatymas.
- I-891 Lietuvos Respublikos kelių įstatymas.
- STR 1.02.01:2017 Statybos dalyvių atestavimo ir teisės pripažinimo tvarkos aprašas.
- Lietuvos Respublikos specialiųjų žemės naudojimo sąlygų įstatymas (2019 m. birželio 6 d. Nr. XIII-2166).
- Lietuvos Respublikos atliekų tvarkymo įstatymas.
- Lietuvos Respublikos darbuotojų saugos ir sveikatos įstatymas.
- Lietuvos Respublikos saugaus eismo automobilių keliais įstatymas.
- KTR 1.01:2008 Automobilių keliai.
- STR 2.06.04:2014 Gatvės ir vietinės reikšmės keliai. Bendrieji reikalavimai.
- STR 2.03.01:2019 „Statinių prieinamumas“.
- STR 1.01.08:2002 Statinio statybos rūšys.
- STR 1.01.03:2017 „Statinių klasifikavimas“
- STR 1.05.01:2017 „Statybą leidžiantys dokumentai. Statybos užbaigimas. Statybos sustabdymas. Savavališkos statybos padarinių šalinimas. Statybos pagal neteisėtai išduotą statybą leidžiantį dokumentą padarinių šalinimas“.
- STR 1.04.02:2011 „Inžineriniai geologiniai ir geotechniniai tyrimai“.
- STR 1.05.05:2004 Statinio projekto aplinkos apsaugos dalis.
- STR 1.04.04:2017 „Statinio projektavimas, projekto ekspertizė“
- STR 1.06.01:2016 „Statybos darbai. Statinio statybos priežiūra“
- STR 2.01.01(1):2005 Esminiai statinio reikalavimai. Mechaninis patvarumas ir pastovumas.
- Statybos techninis reglamentas
- STR 2.01.01(2):1999 Esminiai statinio reikalavimai. Gaisrinė sauga.
- STR 2.01.01(3):1999 Esminiai statinio reikalavimai. Higiena, sveikata, aplinkos apsauga.
- STR 2.01.01(4):2008 Esminiai statinio reikalavimai. Naudojimo sauga.
- STR 2.01.01(5):2008 Esminis statinio reikalavimas. Apsauga nuo triukšmo.
- Automobilių kelių nesurištųjų mišinių ir gruntų, naudojamų sluoksniams be rišiklių, techninių reikalavimų aprašas TRA SBR 19
- Automobilių kelių vertikaliųjų kelio ženklų techninių reikalavimų aprašas TRA VŽ 12
- Automobilių kelių dangos konstrukcijos sluoksnių be rišiklių įrengimo taisyklės IT SBR 19
- Automobilių kelių vertikaliųjų kelio ženklų įrengimo taisyklės IT VŽ 14
- Automobilių kelių žemės darbų atlikimo ir žemės sankasos įrengimo taisyklės IT ŽS 17

Be šių standartų ir teisinių dokumentų gali būti taikomi ir kiti juos atitinkantys lygiaverčiai standartai ir kiti normatyviniai dokumentai.

0	2024-10	Statybai, statybos leidimui		
LAIDA	IŠLEIDIMO DATA	LAIDOS STATUSAS, KEITIMO PRIEŽASTIS (JEI TAIKOMA)		
Kval. patv. Dok. Nr.	 VAKARŲ INŽINERIJA Šilutės pl. 2-517, Klaipėda, mob. 868734573, 861219090, info@vakaruinzerija.lt		STATINIO PROJEKTO PAVADINIMAS Žaliosios gatvės, Palangos m., atkarpos nuo žemės sklypo Žalioji g. 10 rytinės ribos iki žemės sklypo Žalioji g. 15 šiaurės rytų ribos su žvyro danga, statybos projektas	
40245	PV	A. Ruginis		
41688	PDV	A. Ruginis		
			STATINIO NUMERIS IR PAVADINIMAS Žalioji gatvė	
			DOKUMENTO PAVADINIMAS Dokumentų sąrašas	Laida 0
LT	STATYTOJAS Palangos miesto savivaldybė INICIATORIUS R.V., A.B., M.Š.		DOKUMENTO ŽYMUO VINZ-24-347-PP-SDPSP	Lapas 1 Lapų 1

Projektui parengti naudotos licencijuotos projektavimo programinės įrangos sąrašas:

1. Autodesk AutoCAD Civil 3D 2025;
2. Microsoft Office 2019.

VINZ-24-347-PP- SDPSP	Lapas	Lapų	Laida
	2	2	0

STR 1.04.04:2017 „Statinio projektavimas, projekto ekspertizė“ 5 priedas

TVIRTINU

BENDRIEJI STATINIO RODIKLIAI

Žaliosios gatvės, Palangos m., atkarpos nuo žemės sklypo Žalioji g. 10 rytinės ribos iki žemės sklypo Žalioji g. 15 šiaurės rytų ribos su žvyro danga, statybos projektas

Pavadinimas	Mato vienetas	Kiekis	Pastabos
III SKYRIUS SUSISIEKIMO KOMUNIKACIJOS			
1. Gatvės:			
3.1 Gatvės kategorija		D	neypatingasis
3.2. ilgis*	km	0,142	
3.3. važiuojamosios dalies plotis	m	5,50	
3.4. eismo juostų skaičius	vnt.	2	
3.5. eismo juostos plotis	m	2,75	

* Žvaigždute pažymėti rodikliai apskaičiuojami vadovaujantis Nekilnojamojo turto kadastrinių matavimų ir kadastro duomenų surinkimo taisyklėmis, kurias tvirtina Lietuvos Respublikos žemės ūkio ministras. Baigus statybą ir atlikus kadastrinius matavimus šie rodikliai gali turėti neesminių nukrypimų.

Statinio projekto vadovas A. Ruginis



kv.at. 40245

(vardas, pavardė, parašas, kvalifikacijos atestato arba pažymos Nr.)

0	2024-10	Statybai, statybos leidimui		
LAIDA	IŠLEIDIMO DATA	LAIDOS STATUSAS, KEITIMO PRIEŽASTIS (JEI TAIKOMA)		
Kval. patv. Dok. Nr.	 VAKARŲ INŽINERIJA Šilutės pl. 2-517, Klaipėda, mob. 868734573, 861219090, info@vakaruinzerija.lt		STATINIO PROJEKTO PAVADINIMAS Žaliosios gatvės, Palangos m., atkarpos nuo žemės sklypo Žalioji g. 10 rytinės ribos iki žemės sklypo Žalioji g. 15 šiaurės rytų ribos su žvyro danga, statybos projektas	
40245	PV	A. Ruginis	STATINIO NUMERIS IR PAVADINIMAS Žalioji gatvė	
41688	PDV	A. Ruginis		
			DOKUMENTO PAVADINIMAS	
			Bendrieji statinio rodikliai	
LT	STATYTOJAS Palangos miesto savivaldybė INICIATORIUS R.V., A.B., M.Š.		DOKUMENTO ŽYMUO	
			VINZ-24-347-PP-BSR	
			Lapas	Lapų
			1	1

1. AIŠKINAMASIS RAŠTAS

1.1. ĮVADAS

Statinio pavadinimas. Žaliosios gatvės, Palangos m., atkarpos nuo žemės sklypo Žalioji g. 10 rytinės ribos iki žemės sklypo Žalioji g. 15 šiaurės rytų ribos su žvyro danga, statybos projektas.

Statybos geografinė vieta. Žalioji g., Palangos mieste

Statybos rūšis. Nauja statyba.

Statinio naudojimo paskirtis:

- Susisiekimo komunikacijos, gatvių.

Statinio kategorija:

- D, neypatingasis statinys.


1.2. PROJEKTO RENGIMO PAGRINDAS


Projektiniai pasiūlymai rengiami remiantis Palangos miesto savivaldybės administracijos 2024-10-21 Savivaldybės infrastruktūros plėtros sutartimi (2.14 E) S8-DP-138.

Žemės sklypo teritorijos naudojimo pagrindimas. Palangos Rytinės dalies (Vilmiškės) detalaus suplanavimo projektu, U-0042, (patvirtintas Palangos miesto tarybos 1994-09-23 sprendimu Nr. 44) – išlaikant gatvių tinklą, sanitarines apsaugos zonas.


Pagal Palangos miesto bendrojo plano sprendinius, planuojama teritorija patenka į V2 kvartalo teritoriją – kurorto paslaugų ir kompleksų teritorijos su galima gyvenamąja statyba (vyraujantys teritorijos požymiai: teritorijos skirtos visuomenės poreikiams, kurorto paslaugoms, socialinei veiklai, aptarnavimo ir paslaugų veiklai.

Susisiekimo sistema. Planuojama teritorija integruota į miesto susisiekimo tinklą. D2 (gatvės juostos plotis tarp raudonųjų linijų – 12 m) kategorijos pagalbinėmis gatvėmis (lokalinės funkcinės ir kompozicinės ašys. Srautų paskirstymas į smulkias teritorijas, privažiavimui prie atskirų statinių ir kitų objektų. Patekimas į gatvę iš Vilimiškės kelio (pagalbinė D1 kat.).

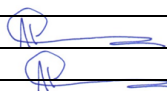0	2024-10	Statybai, statybos leidimui		
LAIDA	IŠLEIDIMO DATA	LAIDOS STATUSAS, KEITIMO PRIEŽASTIS (JEI TAIKOMA)		
Kval. patv. Dok. Nr.	 VAKARŲ INŽINERIJA Šilutės pl. 2-517, Klaipėda, mob. 868734573, 861219090, info@vakaruinzerija.lt		STATINIO PROJEKTO PAVADINIMAS Žaliosios gatvės, Palangos m., atkarpos nuo žemės sklypo Žalioji g. 10 rytinės ribos iki žemės sklypo Žalioji g. 15 šiaurės rytų ribos su žvyro danga, statybos projektas	
40245	PV	A. Ruginis		
41688	PDV	A. Ruginis		
			STATINIO NUMERIS IR PAVADINIMAS Žalioji gatvė	
			DOKUMENTO PAVADINIMAS Aiškinamasis raštas	Laida
				0
LT	STATYTOJAS Palangos miesto savivaldybė INICIATORIUS R.V., A.B., M.Š.		DOKUMENTO ŽYMUO	Lapas
			VINZ-24-347-PP-AR	Lapų
			1	7

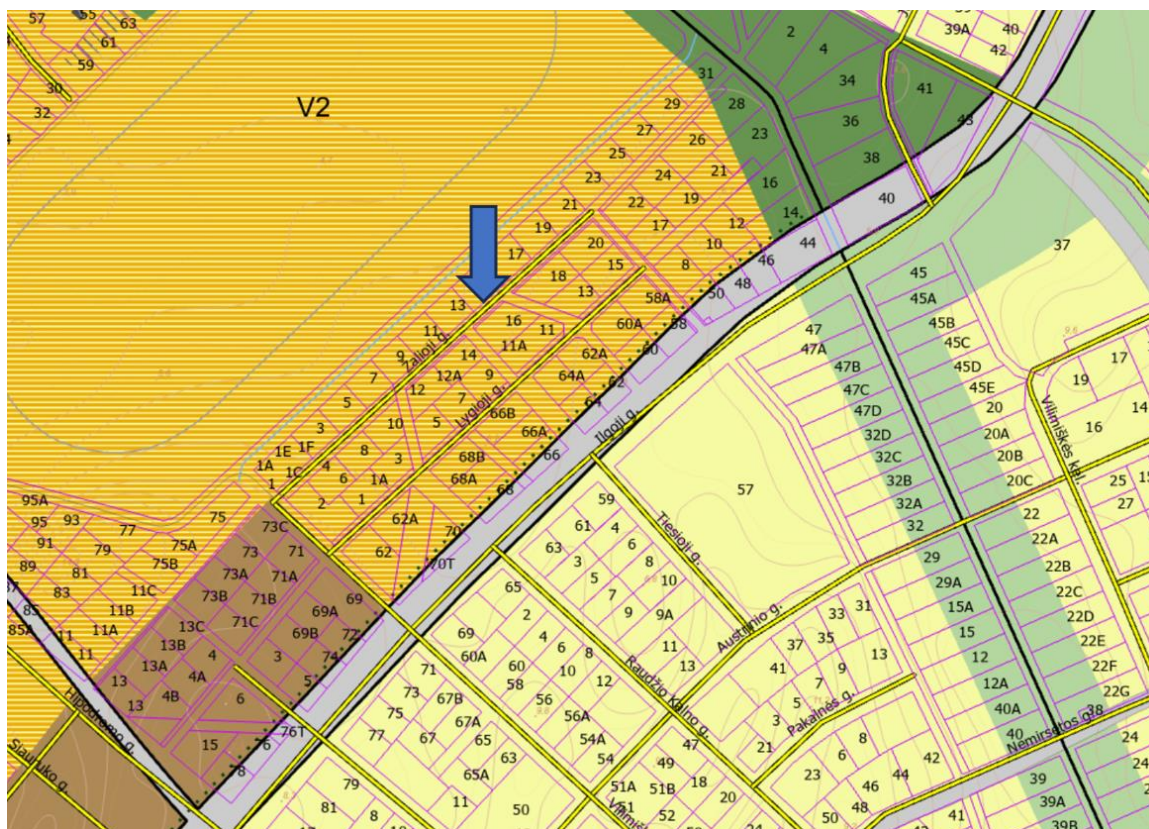

1 pav. Ištrauka iš Palangos miesto savivaldybės bendrojo plano, šaltinis <https://gis.palanga.lt/>

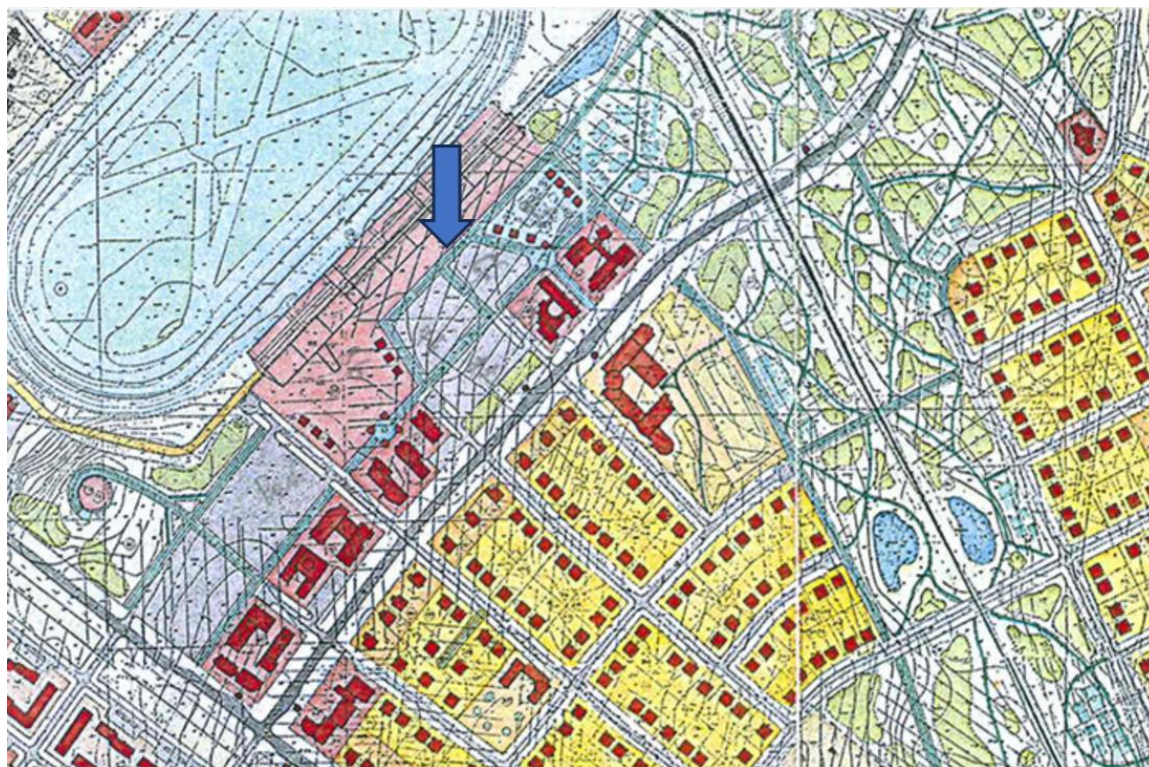


2 pav. Ištrauka iš Palangos Rytinės dalies (Vilniškės) detalaus suplanavimo projekto, U-0042

VINZ-24-347-PP-AR	Lapas	Lapų	Laida
	2	7	0

D kategorijos Žaliosios gatvės atkarpa projektuojama valstybinėje žemėje, kurioje nėra suformuotas žemės sklypas. D kategorijos gatvės plėtrai yra paliktas susisiekimo koridorius, kurio plotis yra tarp suformuotų žemės sklypų 10,00 - 12,00 metrų.

D kategorijos gatvė bus naudojama pagal paskirtį – privažiavimui prie žemės sklypų.

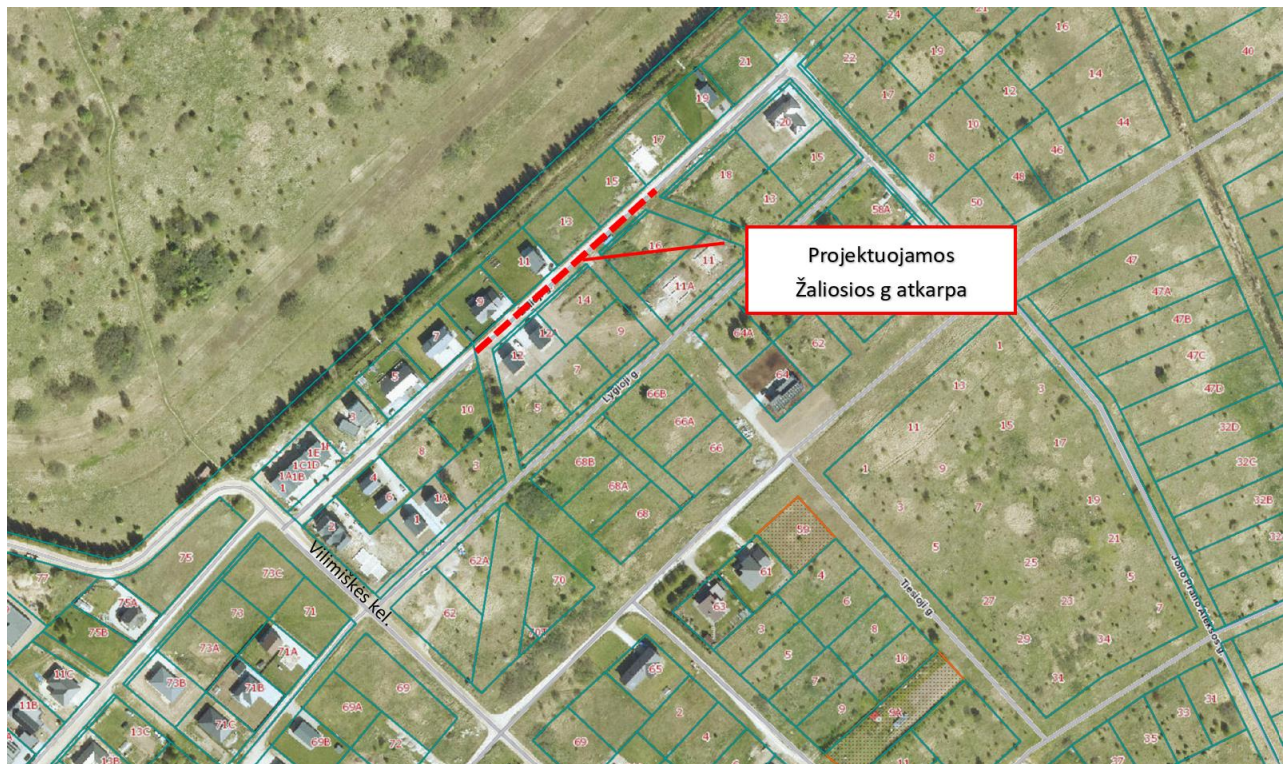

3 pav. Žaliosios g. vietos schema, Šaltinis: <https://www.regia.lt/map/palangos?lang=0>


Planuojamos teritorijos gretimybėse pavojingų objektų, turinčių poveikį planuojamai aplinkai ir gyventojų sveikatai nėra.

Saugomos, kultūros paveldo teritorijos


Naujai projektuojama Žaliosios g. teritorija nepatenka į saugomas teritorijas, gamtos paveldo objektų nėra. Su viešosios paskirties statiniais, saugomomis teritorijomis ir kitais svarbiais objektais nesiriboja.

Teritorija nepatenka į nekilnojamojo kultūros paveldo teritoriją, nekilnojamų kultūros paveldo vertybių nėra.

VINZ-24-347-PP-AR	Lapas	Lapų	Laida
	3	7	0

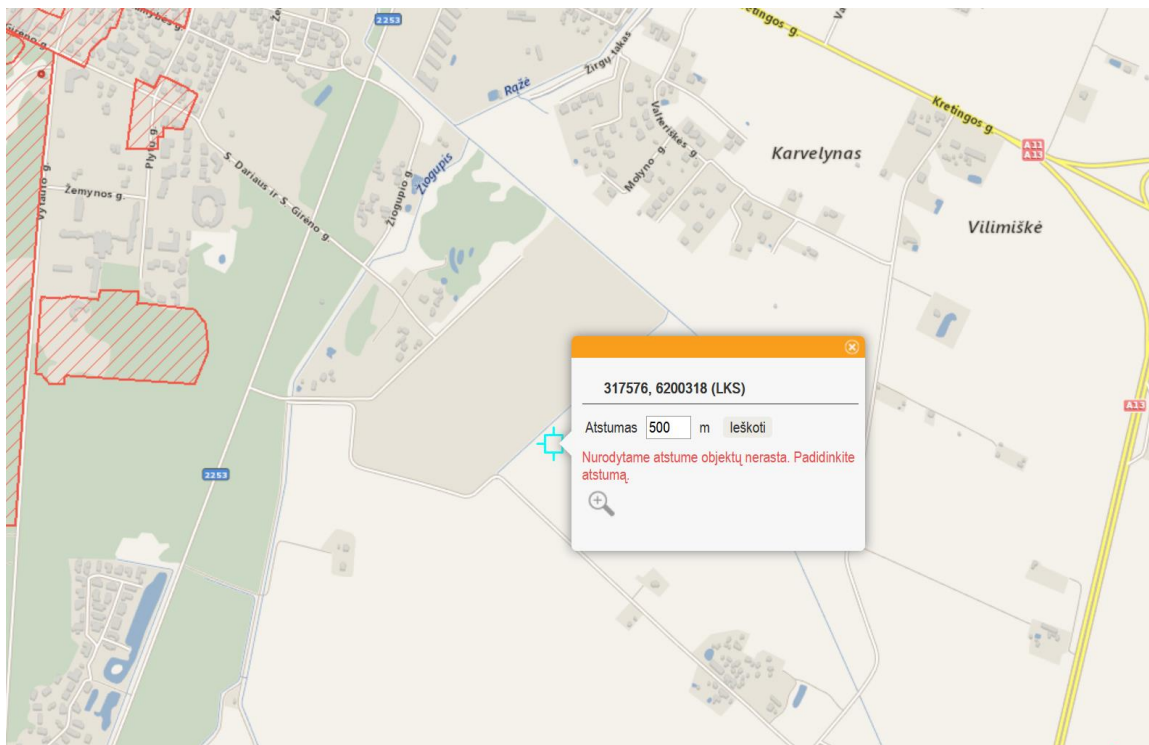

4 pav. Ištrauka iš Nekilnojamųjų kultūros vertybių žemėlapis, šaltinis <https://kvr.kpd.lt/#/static-heritage-search>

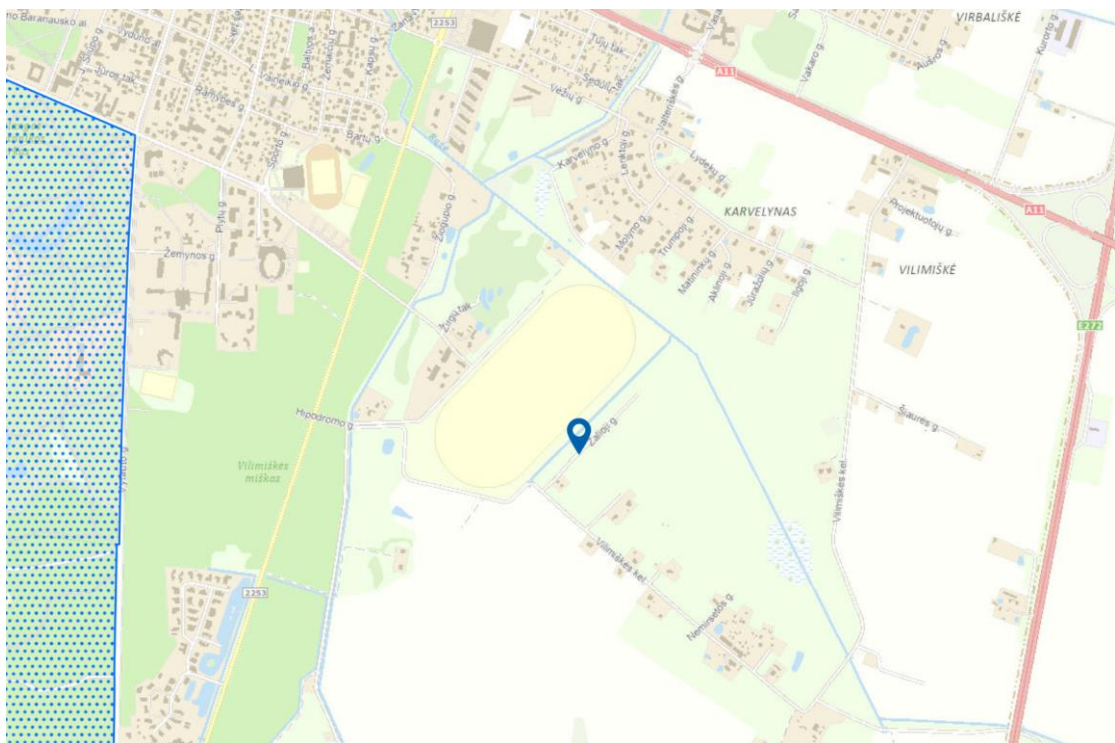

5 pav. Ištrauka iš Saugomų teritorijų valstybės kadastro žemėlapis, šaltinis <https://stvk.lt/map/>

VINZ-24-347-PP-AR	Lapas	Lapų	Laida
	4	7	0

Kita informacija

Sklypų ribos pateikiamos gatvės plano brėžinyje (žr. brėž. Dangų planas VINZ-24-347-TDP_B.02).

Projektas paruoštas koordinačių sistemoje LKS-94 ir aukščių sistemoje LAS 07. Topografinį planą parengė MB „Vakarų inžineriniai sprendiniai“.

1.2.1 Inžinerinės geologinės ir hidrogeologinės sąlygos

Gamtinės sąlygos. Geomorfologiniu požiūriu tyrimų plotas yra holoceno ir vėlyvojo ledynmečio, Baltijos jūros duburio, Baltijos jūros pakrantėje, Būtingės terasuotoje pajūrio lygumoje, padengtos biogeniniais dariniais.

Klimatas. Pagal www.meteo.lt duomenis, sklypas yra vidutinių platumų klimato zonoje ir priklauso pietinės Baltijos posričio Pajūrio rajono Jūros pakrantės parajoniui. Vidutinė metinė oro temperatūra 6,0-6,5C0, absoliutinių temperatūros minimumų vidurkis >-21- 22C0. Kritulių kiekis per metus 700-800 mm. Laikotarpio su sniego danga trukmė 75- 80 dienų, be šalnų 160 – 170 dienų. Svarbiausieji veiksniai ir procesai, sąlygojantys tarprajoninius klimato skirtumus, jūrinio oro pernaša į žemyną, pakrantės brizinė cirkuliacija. Norminis sezoninio įšalo gylis smėliui iki 1.2m, moliui iki 1.5m.

1.2.2 Teritorijos specialiosios žemės naudojimo sąlygos

Nagrinėjama teritorijai nustatytos specialiosios žemės naudojimo sąlygos:

- Elektros tinklų apsaugos zonos
- Skirstomųjų dujotiekių apsaugos zonos
- Požeminio vandens vandenviečių AZ.

1.2.3 Inžineriniai tinklai ir įrenginiai

Naujai statomą statinį kerta, AB Eso 0,4kV požeminiai elektros kabeliai, dujų tinklai (vidutinio slėgio skirstomasis vamzdynas). UAB Palangos vandenys vandentiekio ir nuotekų tinklai.

1.3 PROJEKTINIŲ PASIŪLYMŲ SPRENDINIAI

Projektuojama D kategorijos gatvė, valstybinėje žemėje, kurioje nėra suformuotas žemės sklypas. Projektuojamas gatvės ruožo ilgis – 0,142 km. Įrengiama nauja gatvės dangos konstrukcija 5,50 m pločio su žvyro danga. Gatvės eismo juostų skaičius – 2 vnt., eismo juostos plotis 2,75 m.

VINZ-24-347-PP-AR	Lapas	Lapų	Laida
	5	7	0

1.3.1. Išilginis ir skersinis profiliai

Gatvės išilginis nuolydis projektuojamas atsižvelgiant į esamą situaciją, į šalia esamus kelius, sklypus, reljefą. Projektuojami dvišlaičiai skersiniai su 2,5 % nuolydžiu. žr. brėž. Skersinis profilis, brėž. VINZ-24-347-TDP_B.04).

1.3.1. Žemės sankasa

Nauja žemės sankasa rengiama iškasant „lovį“. Sankasa sutankinama nemažiau 45 MPa. Skersinis sankasos nuolydis projektuojamas 4 %. Sankasos šlaitai tvirtinami 10 cm dirvožemio sluoksniu užsėjant žole.

1.3.2. Dangos konstrukcija

Dangos suprojektuotos remiantis KPT SDK 19 „Automobilių kelių standartizuotų dangų projektavimo taisyklės“. Dangos konstrukcija parinkta vadovaujantis KPT SDK 19 11 lentelės 1 eilute. Bendras dangos konstrukcijos storis patikslintas vadovaujantis KPT SDK 19 6 ir 7 lentelių reikalavimais. Dangos konstrukcija rengiama ant F2 gruntų klasės. Pagal KPT SDK 19 6 lentelę pirminis šalčiui atsparios dangos konstrukcijos storis yra $0,45 \times 130 = 58.5$ cm. $H_z = 130$ cm. Dangos konstrukcijų klasė DK0,1.

Vadovaujantis KPT SDK 19 7 lentelė patikslinamas šalčiui atsparios dangos konstrukcijos storis $DK\ 0,1 = A + B + C + D = 0 + 0 + 5 + 0 = 5$ cm. KPT SDK 19, 96 punktas – Nustatytas šalčiui atsparios dangos konstrukcijos storis apvalinamas 5 cm tikslumu (tik didinant).

$$DK\ 0,1 = 65\text{ cm}$$

Žaliosios gatvės dangos konstrukciją sudaro:

- Žvyro dangos sluoksnis iš nesurištojo mineralinių medžiagų mišinio – 0,08 m.
- Skaldos pagrindo sluoksnio iš nesurišto mineralinių medžiagų mišinio 0/45 įrengimas – 0,25 m,
- Apsauginis šalčiui atsparus sluoksnis – 0,32 m,
- Žemės sankasa

1.3.3. Poveikis aplinkai

Tvarkomų teritorijų sanitarinė ir ekologinė situacija yra normali, jose nėra susikaupusių šiukšlių ar aplinkai kenksmingų medžiagų, nėra taršos ar triukšmo šaltinių, gamybinių objektų. Poveikio aplinkai vertinimas neatliekamas.

1.3.4. Aplinkos ir statinių pritaikymo žmonėms su negalia sprendiniai

Aplinkos ir statinių pritaikymo žmonėms su negalia sprendiniai šiuo projektu nerengiami, projektuojama žvyro danga.

VINZ-24-347-PP-AR	Lapas	Lapų	Laida
	6	7	0

1.3.5. Želdiniai

Teritorija tvarkoma, vadovaujantis aplinkosauginiais reikalavimais želdinių šalinimui.

Darbų metu saugomų želdinių šalinimas nenumatomas. Šiuo projektu nenumatomas medžių kirtimas bei naujų želdinių sodinimas.

1.4 ESMINIŲ STATINIO REIKALAVIMŲ IŠPILDYMAS PROJEKTE

Mechaninis patvarumas ir pastovumas: Projektiniai sprendiniai užtikrina statinio mechaninį atsparumą ir pastovumą ilgalaikio naudojimo metu.

Higiena, sveikata, aplinkos apsauga: Numatyta įrengti naują gatvę su žvyro danga.

Naudojimo sauga: statinį naudojant pagal paskirtį projektiniais sprendiniais užtikrintas saugus statinio naudojimas.

Apsauga nuo triukšmo: Vadovaujantis Lietuvos Respublikos sveikatos apsaugos ministro 2011-06-13 įsakymu Nr. V 604 „Dėl Lietuvos higienos normos HN 33:2011 „Triukšmo ribiniai dydžiai gyvenamuosiuose ir visuomeninės paskirties pastatuose bei jų aplinkoje“ patvirtinimo“, garso lygis ir ekvivalentinis garso lygis įmonių (pramonės, žemės ūkio, statybos, energetikos transporto ir kt. gamybinėse patalpose ir teritorijose) darbo vietose ir zonose neturi viršyti 85 dB(A).

Statybos darbų metu numatomas laikinas triukšmo padidėjimas, tačiau bendram triukšmo padidėjimui, atlikus gatvės ir jungiamojo kelio statybos darbus, įtakos neturės.

Statybos metu darbus organizuoti taip, kad būtų įmanomas žmonių patekimas į aplinkinius žemės sklypus. Prieš darbų vykdymo zoną įrengti laikinus kelio ženklus, įspėjančius apie vykdomus darbus, bei aptverti darbų vykdymo vietas.

Po projekte numatytų įrengimo darbų statybinės atliekos išvežamos ir statybvietė sutvarkoma.


Esminių statinio architektūros reikalavimų išpildymas projekte: projekte priimti sprendiniai neprieštarauja statinio esminiems reikalavimams. Gatvės danga suprojektuotos prisiderinant prie esamos situacijos.

Aplinkos, kraštovaizdžio, nekilnojamųjų kultūros paveldo vertybių ir kitos apsaugos trečiųjų asmenų interesų apsaugos išpildymas projekte: pavojingų cheminių ir radioaktyvių medžiagų statinių statybos ir eksploatacijos metu naudoti ir saugoti nenumatoma.


Projekto sprendiniai pateikti susisiektimo ir inžinerinių tinklų koridorių teritorijos sklypų ribose, todėl projektas parengtas nepažeidžiant trečiųjų asmenų interesų.

VINZ-24-347-PP-AR	Lapas	Lapų	Laida
	7	7	0

BRĖŽINIAI

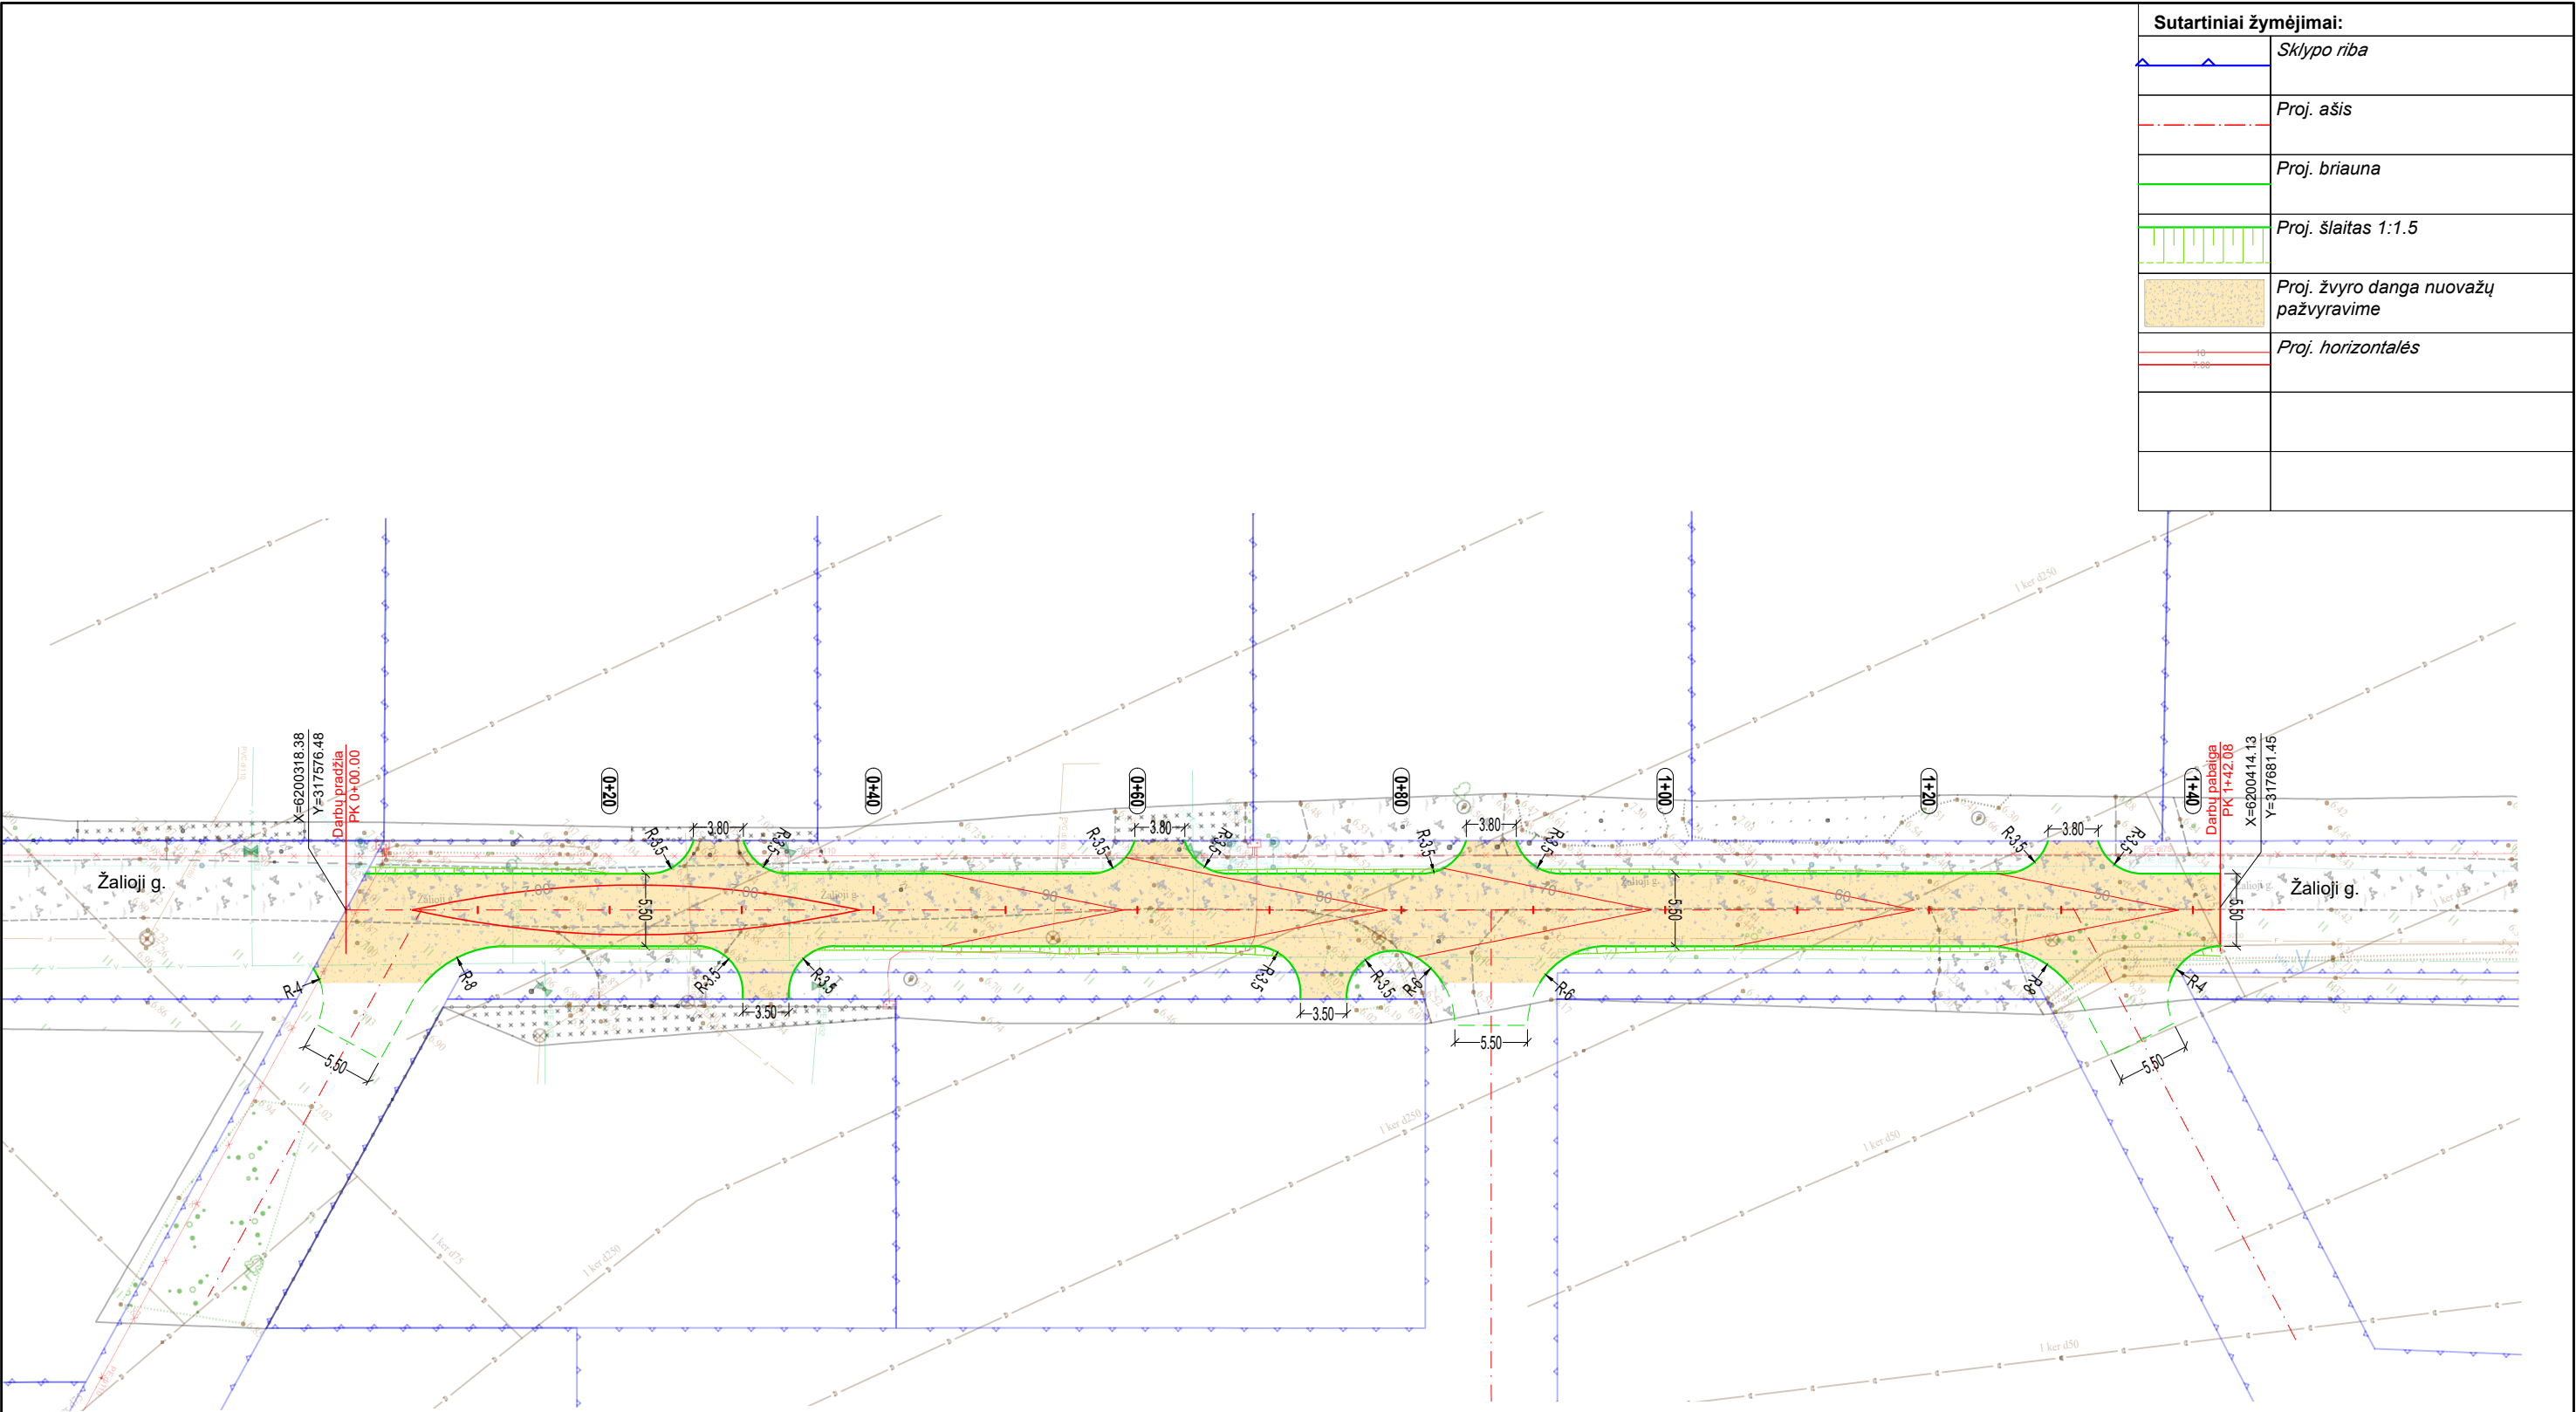


0	2024-10-08	Statybai			
LAIDA	DATA	LAIDOS STATUSAS. KEITIMO PRIEŽASTIS (JEI TAIKOMA)			
Kval. patv. dok. Nr.	VAKARŲ INŽINERIJA Silutės pl. 2 Klaipėda, info@vakaruinzerija.lt mob. tel. 8-612-19090; 8-687-34573			Statinio projekto pavadinimas Žaliosios gatvės, Palangos m., atkarpos nuo žemės sklypo Žalioji g. 10 rytinės ribos iki žemės sklypo Žalioji g. 15 šiaurės rytų ribos su žvyro danga, statybos projektas	
40245	SPV	Andrius Ruginis		Dokumento pavadinimas	LAIDA
41688	SPDV	Andrius Ruginis		Suvestinis inžinerinių tinklų ir aukščių planas, M 1:500	0
LT	Statytojas ir (arba) Užsakovas Palangos miesto savivaldybės administracija			Dokumento žymuo VINZ-24-347-TDP-B-01	LAPAS 1
					LAPŲ 1

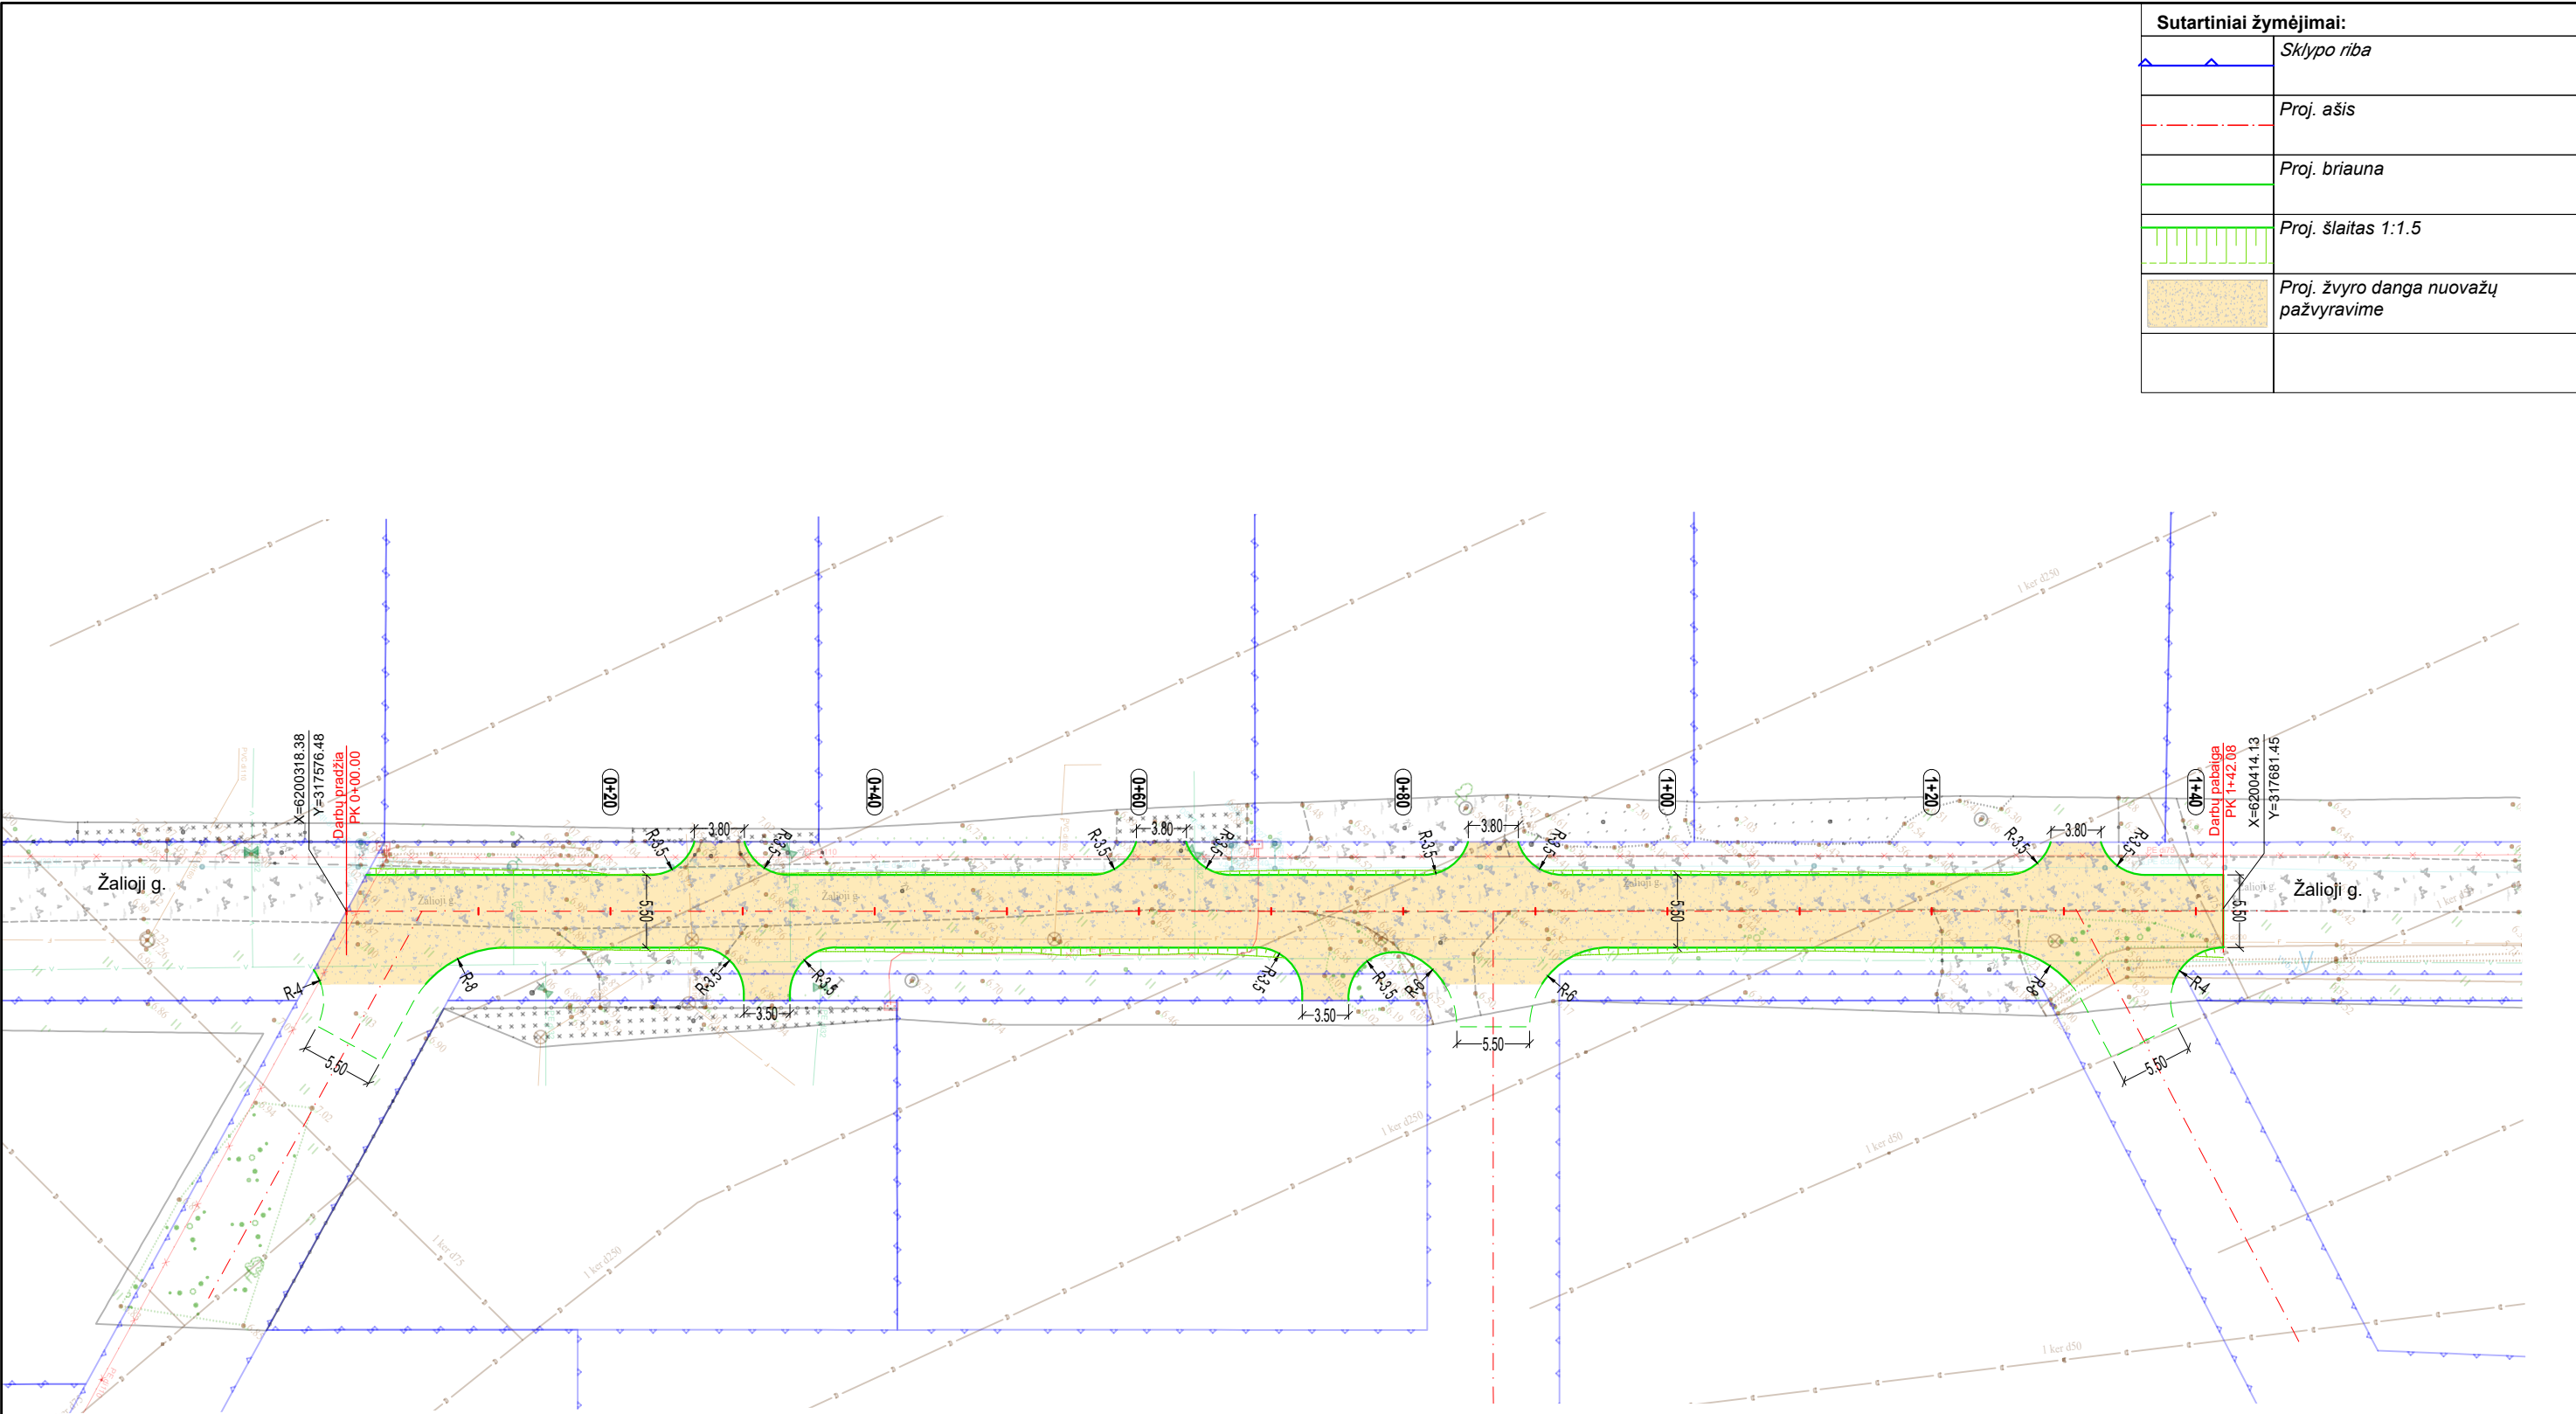


Sutartiniai žymėjimai:	
	Sklypo riba
	Proj. ašis
	Proj. briauna
	Proj. šlaitas 1:1.5
	Proj. žvyro danga nuovažų pažyrvavime


0	2024-10-08	Statybai		
LAIDA	DATA	LAIDOS STATUSAS. KEITIMO PRIEŽASTIS (JEI TAIKOMA)		
Kval. patv. dok. Nr.	VAKARŲ INŽINERIJA Silutės pl. 2 Klaipėda, info@vakaruinzerija.lt mob. tel. 8-612-19090; 8-687-34573		<i>Statinio projekto pavadinimas</i> Žaliosios gatvės, Palangos m., atkarpos nuo žemės sklypo Žalioji g. 10 rytinės ribos iki žemės sklypo Žalioji g. 15 šiaurės rytų ribos su žvyro danga, statybos projektas	
40245	SPV	Andrius Ruginis	<i>Dokumento pavadinimas</i> Dangų planas, M 1:500	LAIDA
41688	SPDV	Andrius Ruginis		0
LT	<i>Statytojas ir (arba) Užsakovas</i>		<i>Dokumento žymuo</i>	LAPAS
	Palangos miesto savivaldybės administracija		VINZ-24-347-TDP-B-02	LAPŲ
			1	1

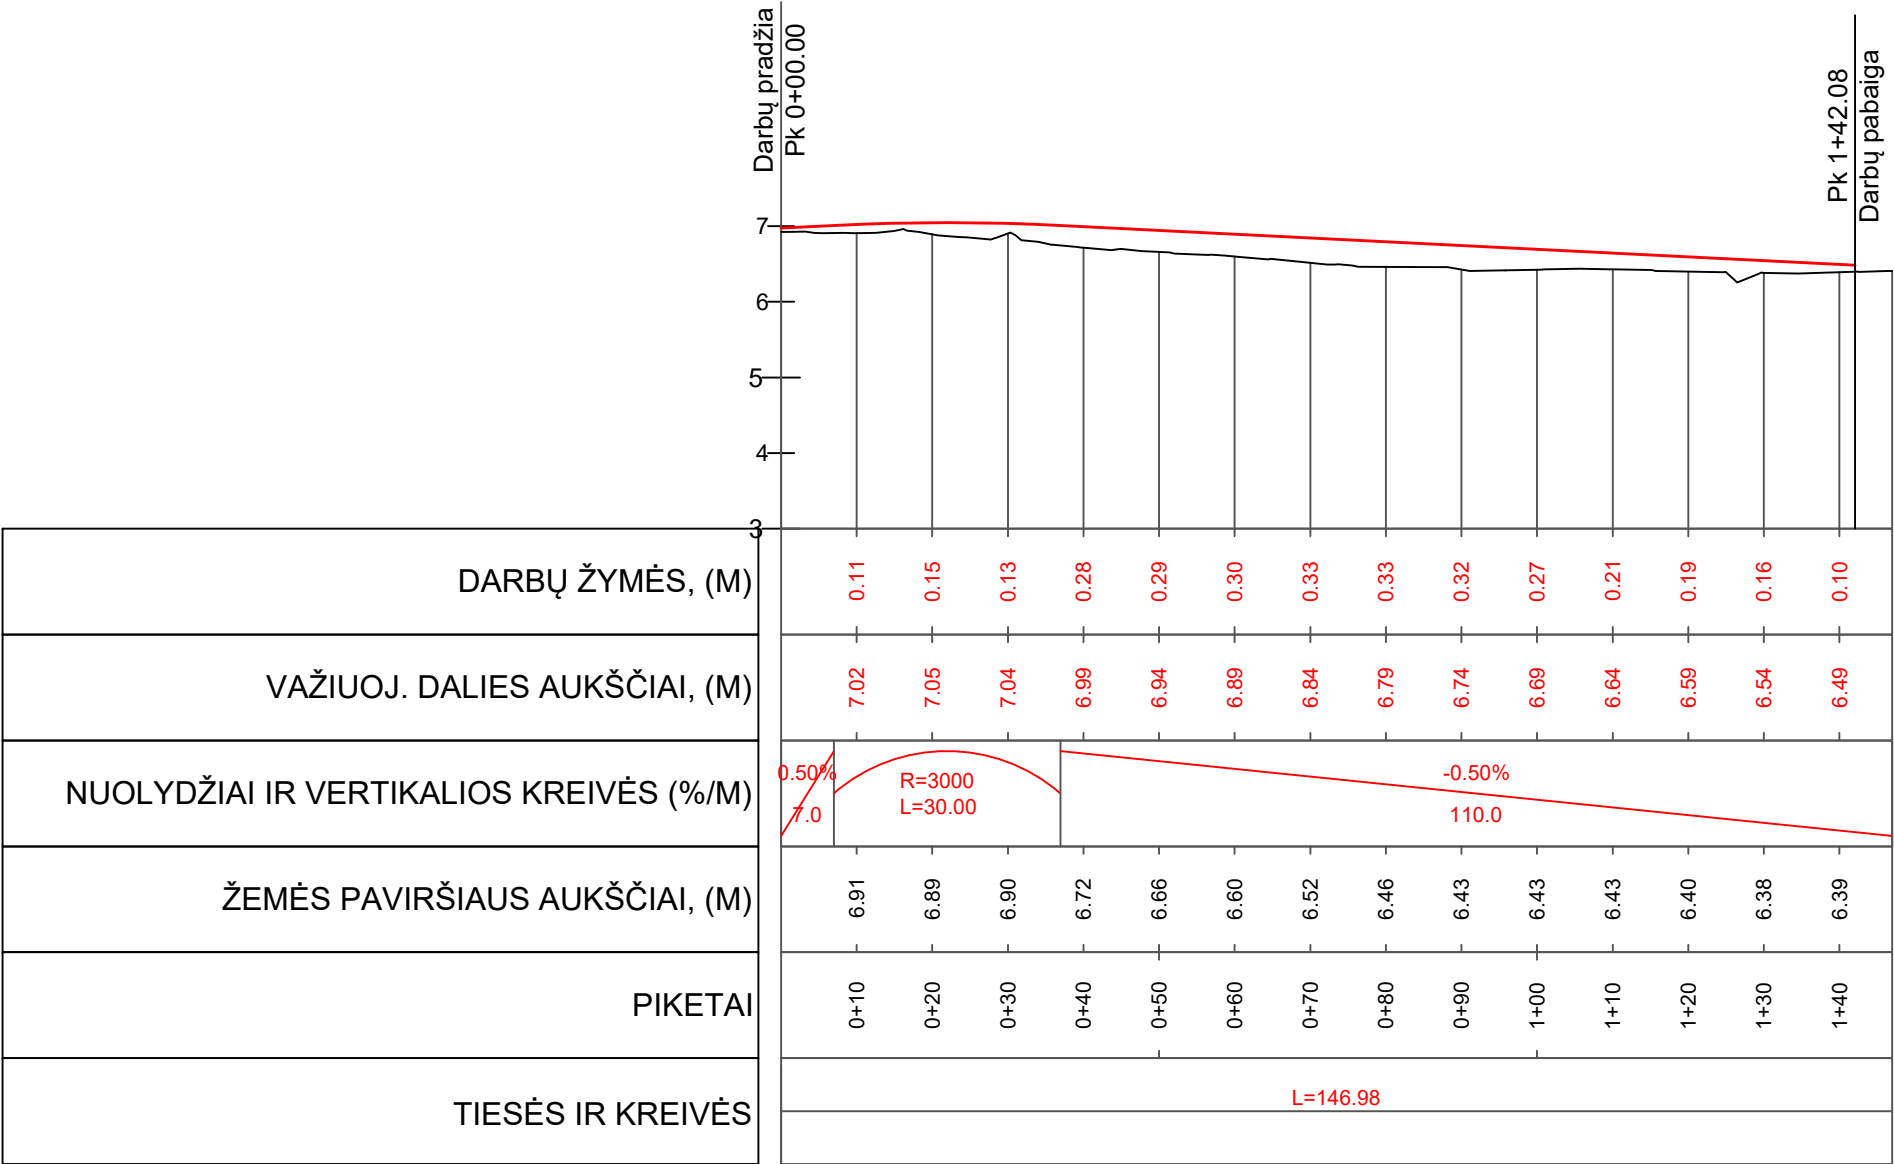


0	2024-10-08	Statybai			
LAIDA	DATA	LAIDOS STATUSAS. KEITIMO PRIEŽASTIS (JEI TAIKOMA)			
Kval. patv. dok. Nr.	VAKARŲ INŽINERIJA Silutės pl. 2 Klaipėda, info@vakaruinzerija.lt mob. tel. 8-612-19090; 8-687-34573			<i>Statinio projekto pavadinimas</i> Žaliosios gatvės, Palangos m., atkarpos nuo žemės sklypo Žalioji g. 10 rytinės ribos iki žemės sklypo Žalioji g. 15 šiaurės rytų ribos su žvyro danga, statybos projektas	
40245	SPV	Andrius Ruginis		<i>Dokumento pavadinimas</i> Išilginis profilis, Mh 1:500, Mv 1:50	
41688	SPDV	Andrius Ruginis			
LT	<i>Statytojas ir (arba) Užsakovas</i>			<i>Dokumento žymuo</i>	
	Palangos miesto savivaldybės administracija			VINZ-24-347-TDP-B-03	
				LAPAS	LAPŲ
				1	1

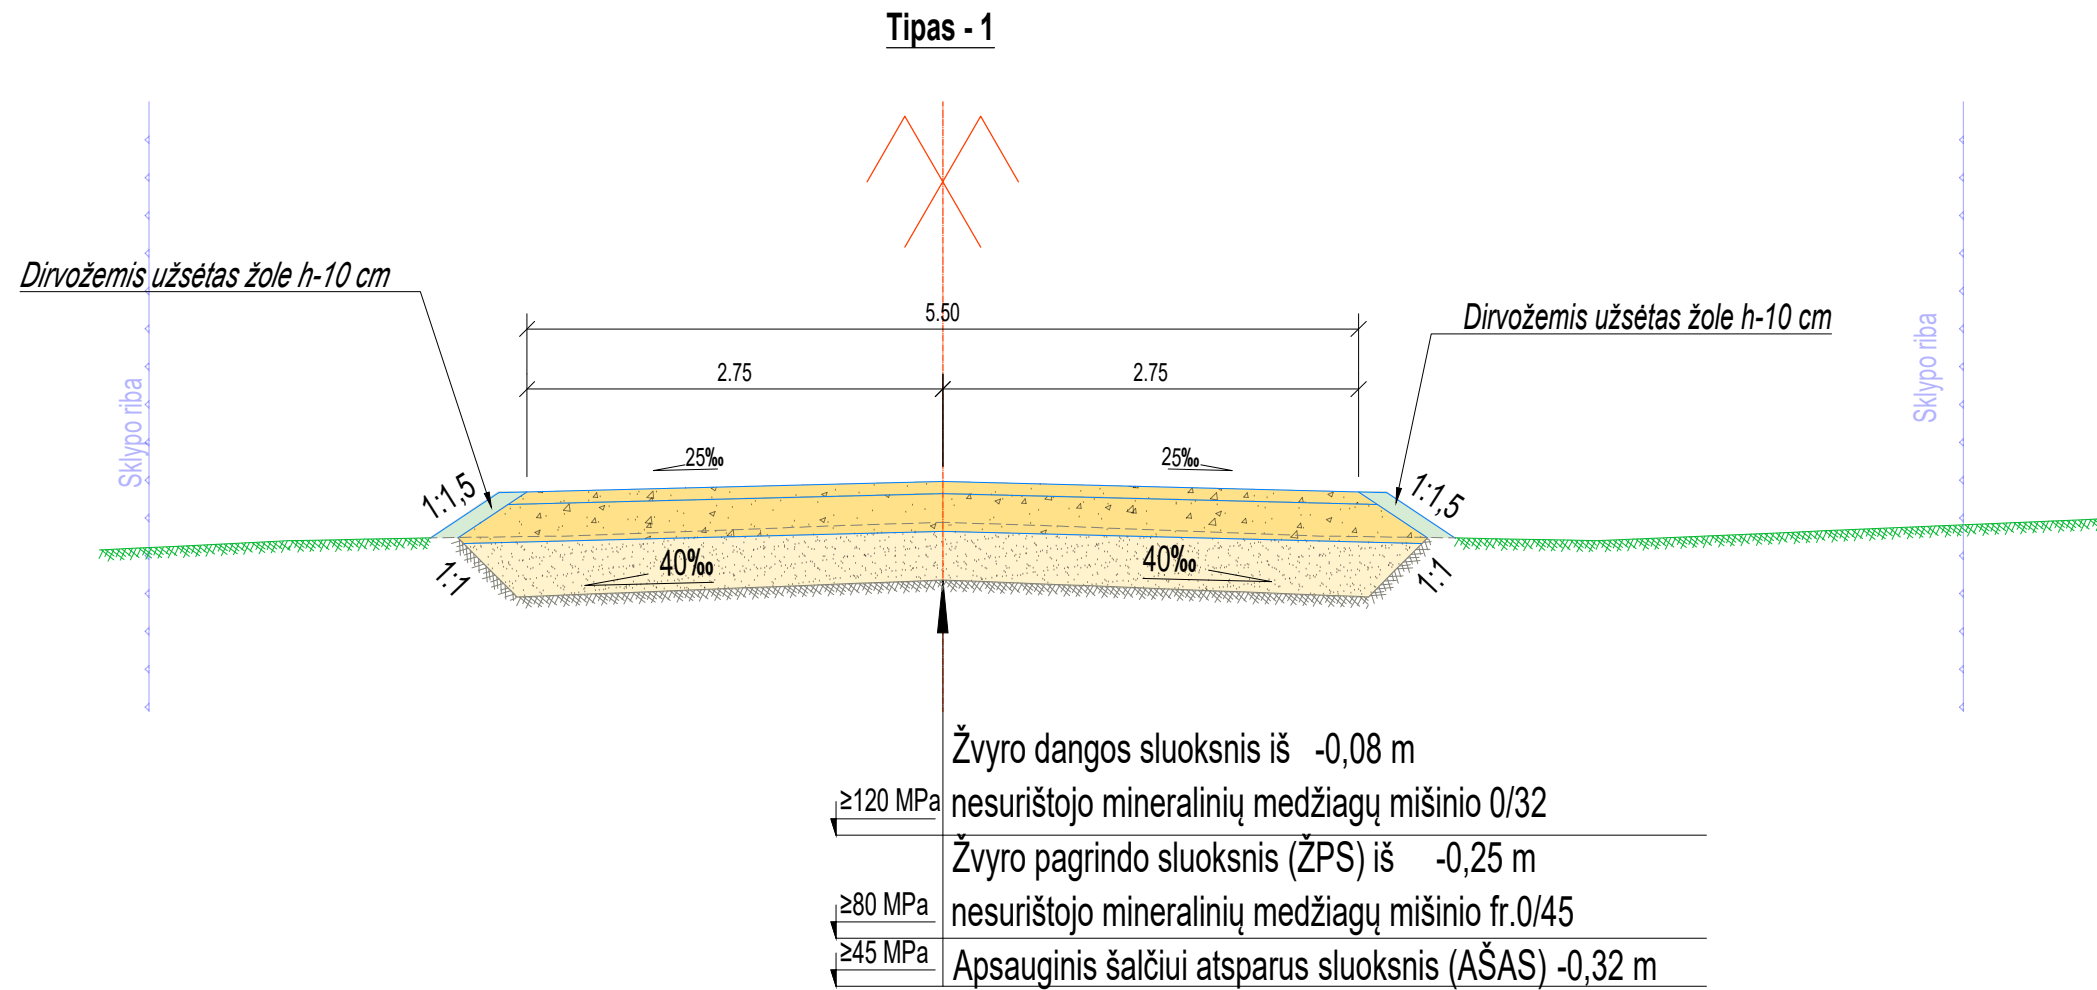

0	2024-10-08	Statybai					
LAIDA	DATA	LAIDOS STATUSAS. KEITIMO PRIEŽASTIS (JEI TAIKOMA)					
Kval. patv. dok. Nr.	 VAKARŲ INŽINERIJA Silutės pl. 2 Klaipėda, info@vakaruinzerija.lt mob. tel. 8-612-19090; 8-687-34573			Statinio projekto pavadinimas Žaliosios gatvės, Palangos m., atkarpos nuo žemės sklypo Žalioji g. 10 rytinės ribos iki žemės sklypo Žalioji g. 15 šiaurės rytų ribos su žvyro danga, statybos projektas			
40245	SPV	Andrius Ruginis		Dokumento pavadinimas		LAIDA	
41688	SPDV	Andrius Ruginis		Skersinis profilis, Tipas - 1		0	
LT	Statytojas ir (arba) Užsakovas			Dokumento žymuo		LAPAS	LAPŲ
	Palangos miesto savivaldybės administracija			VINZ-24-347-TDP-B-04		1	1

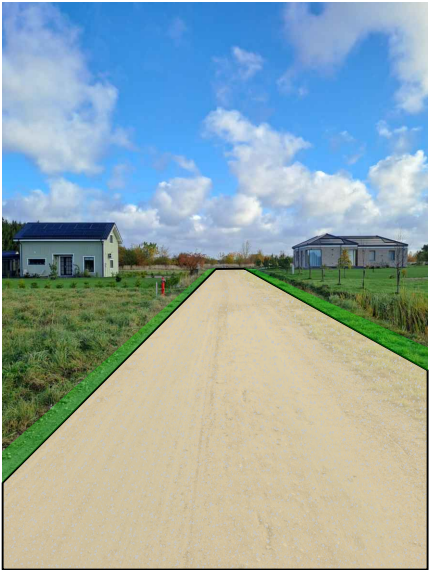

Sutartiniai žymėjimai:	
	Sklypo riba
	Proj. ašis
	Proj. briauna
	Proj. šlaitas 1:1.5
	Proj. žvyro danga nuovažų pažyrvavime

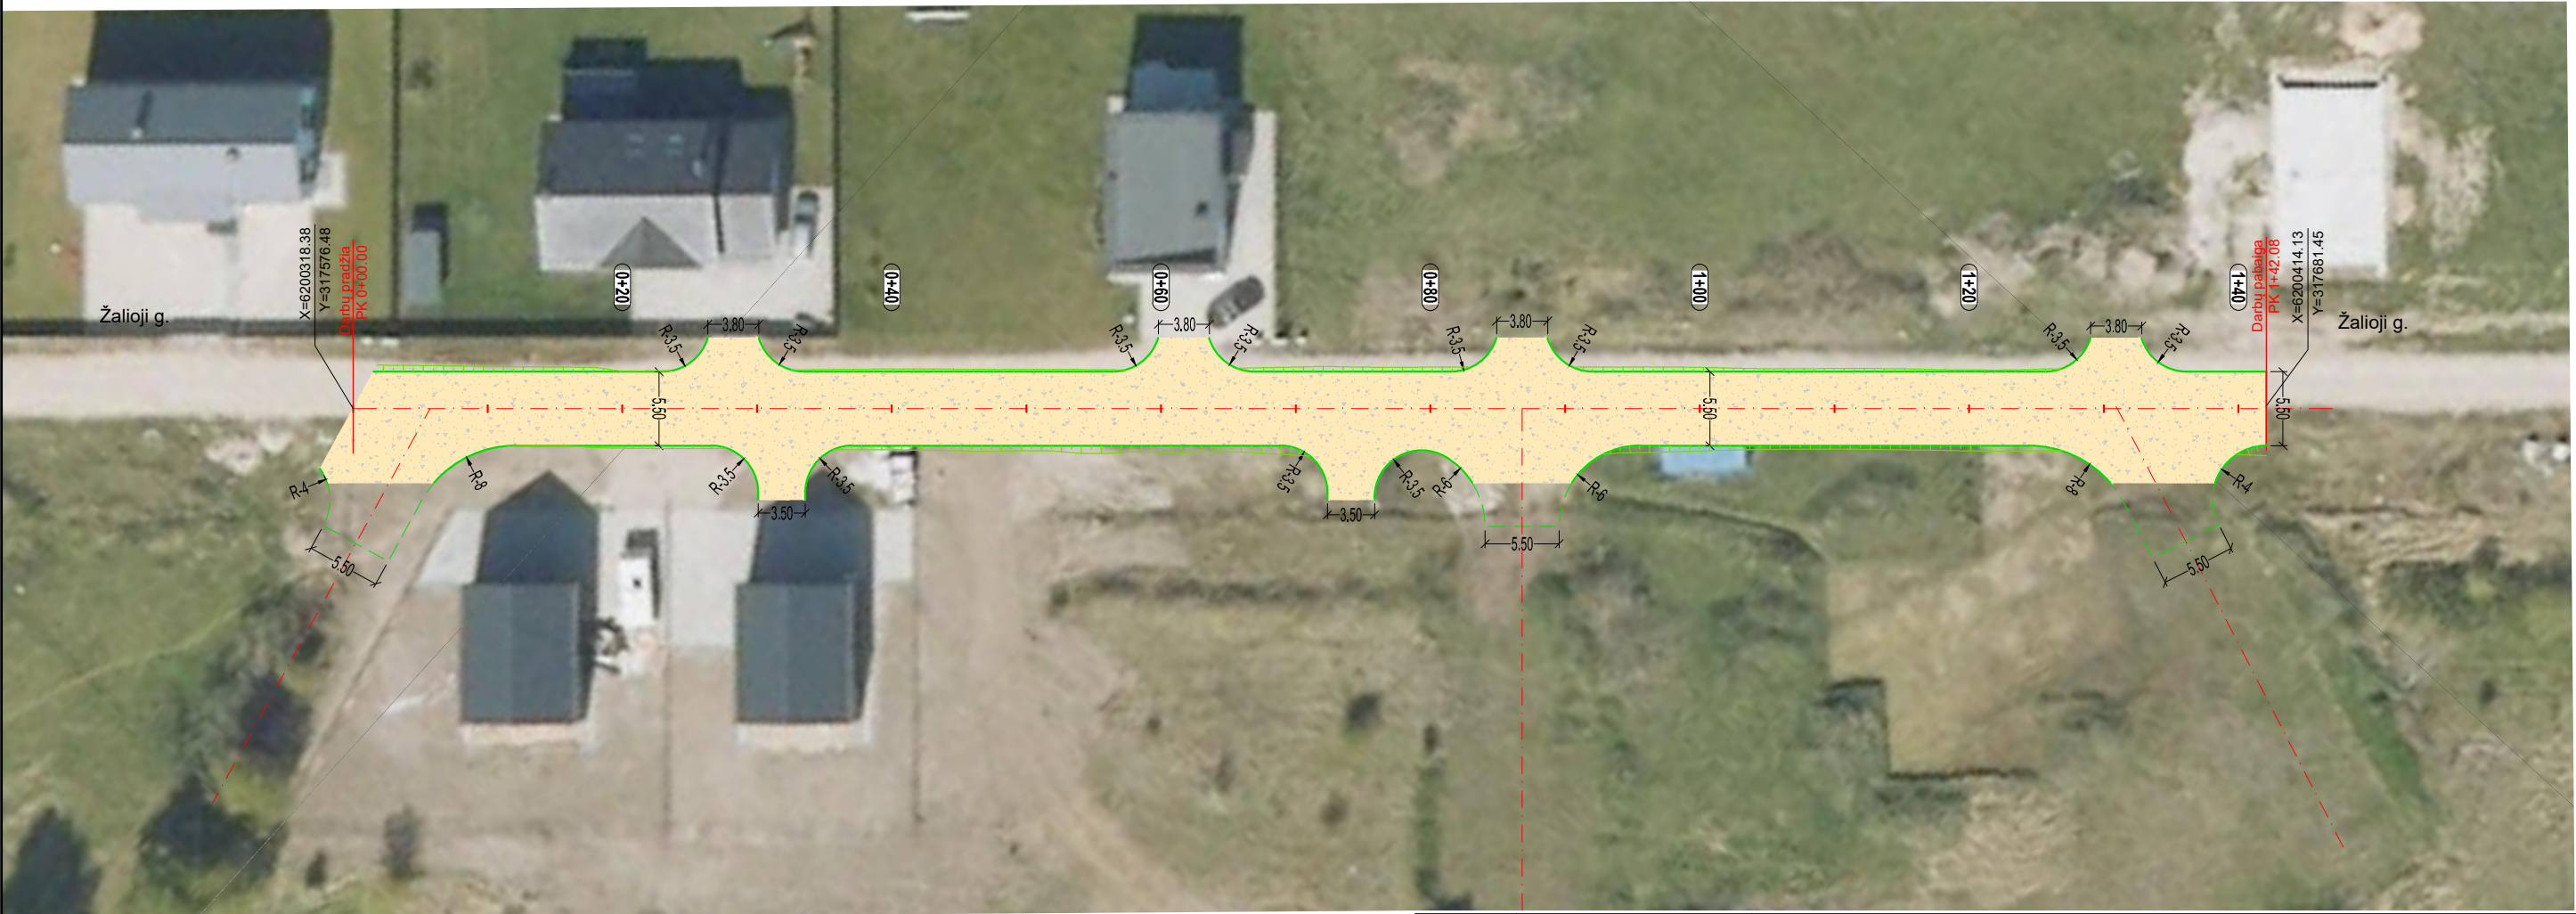

0		2024-10-08	Statybai	
LAIDA		DATA	LAIDOS STATUSAS. KEITIMO PRIEŽASTIS (JEI TAIKOMA)	
Kval. patv. dok. Nr.	VAKARŲ INŽINERIJA Silutės pl. 2 Klaipėda, info@vakaruinzerija.lt mob. tel. 8-612-19090; 8-687-34573		<i>Statinio projekto pavadinimas</i> Žaliosios gatvės, Palangos m., atkarpos nuo žemės sklypo Žalioji g. 10 rytinės ribos iki žemės sklypo Žalioji g. 15 šiaurės rytų ribos su žvyro danga, statybos projektas	
			<i>Dokumento pavadinimas</i> Planuojamo objekto vizualizacijos planas, M 1:500	
			LAIDA 0	
LT	<i>Statytojas ir (arba) Užsakovas</i> Palangos miesto savivaldybės administracija		<i>Dokumento žymuo</i> VINZ-24-347-TDP-S.B-05	
			LAPAS 1	LAPŲ 1