


STATYBOS ZONOS KOREGAVIMO BRĖŽINYS M 1:500

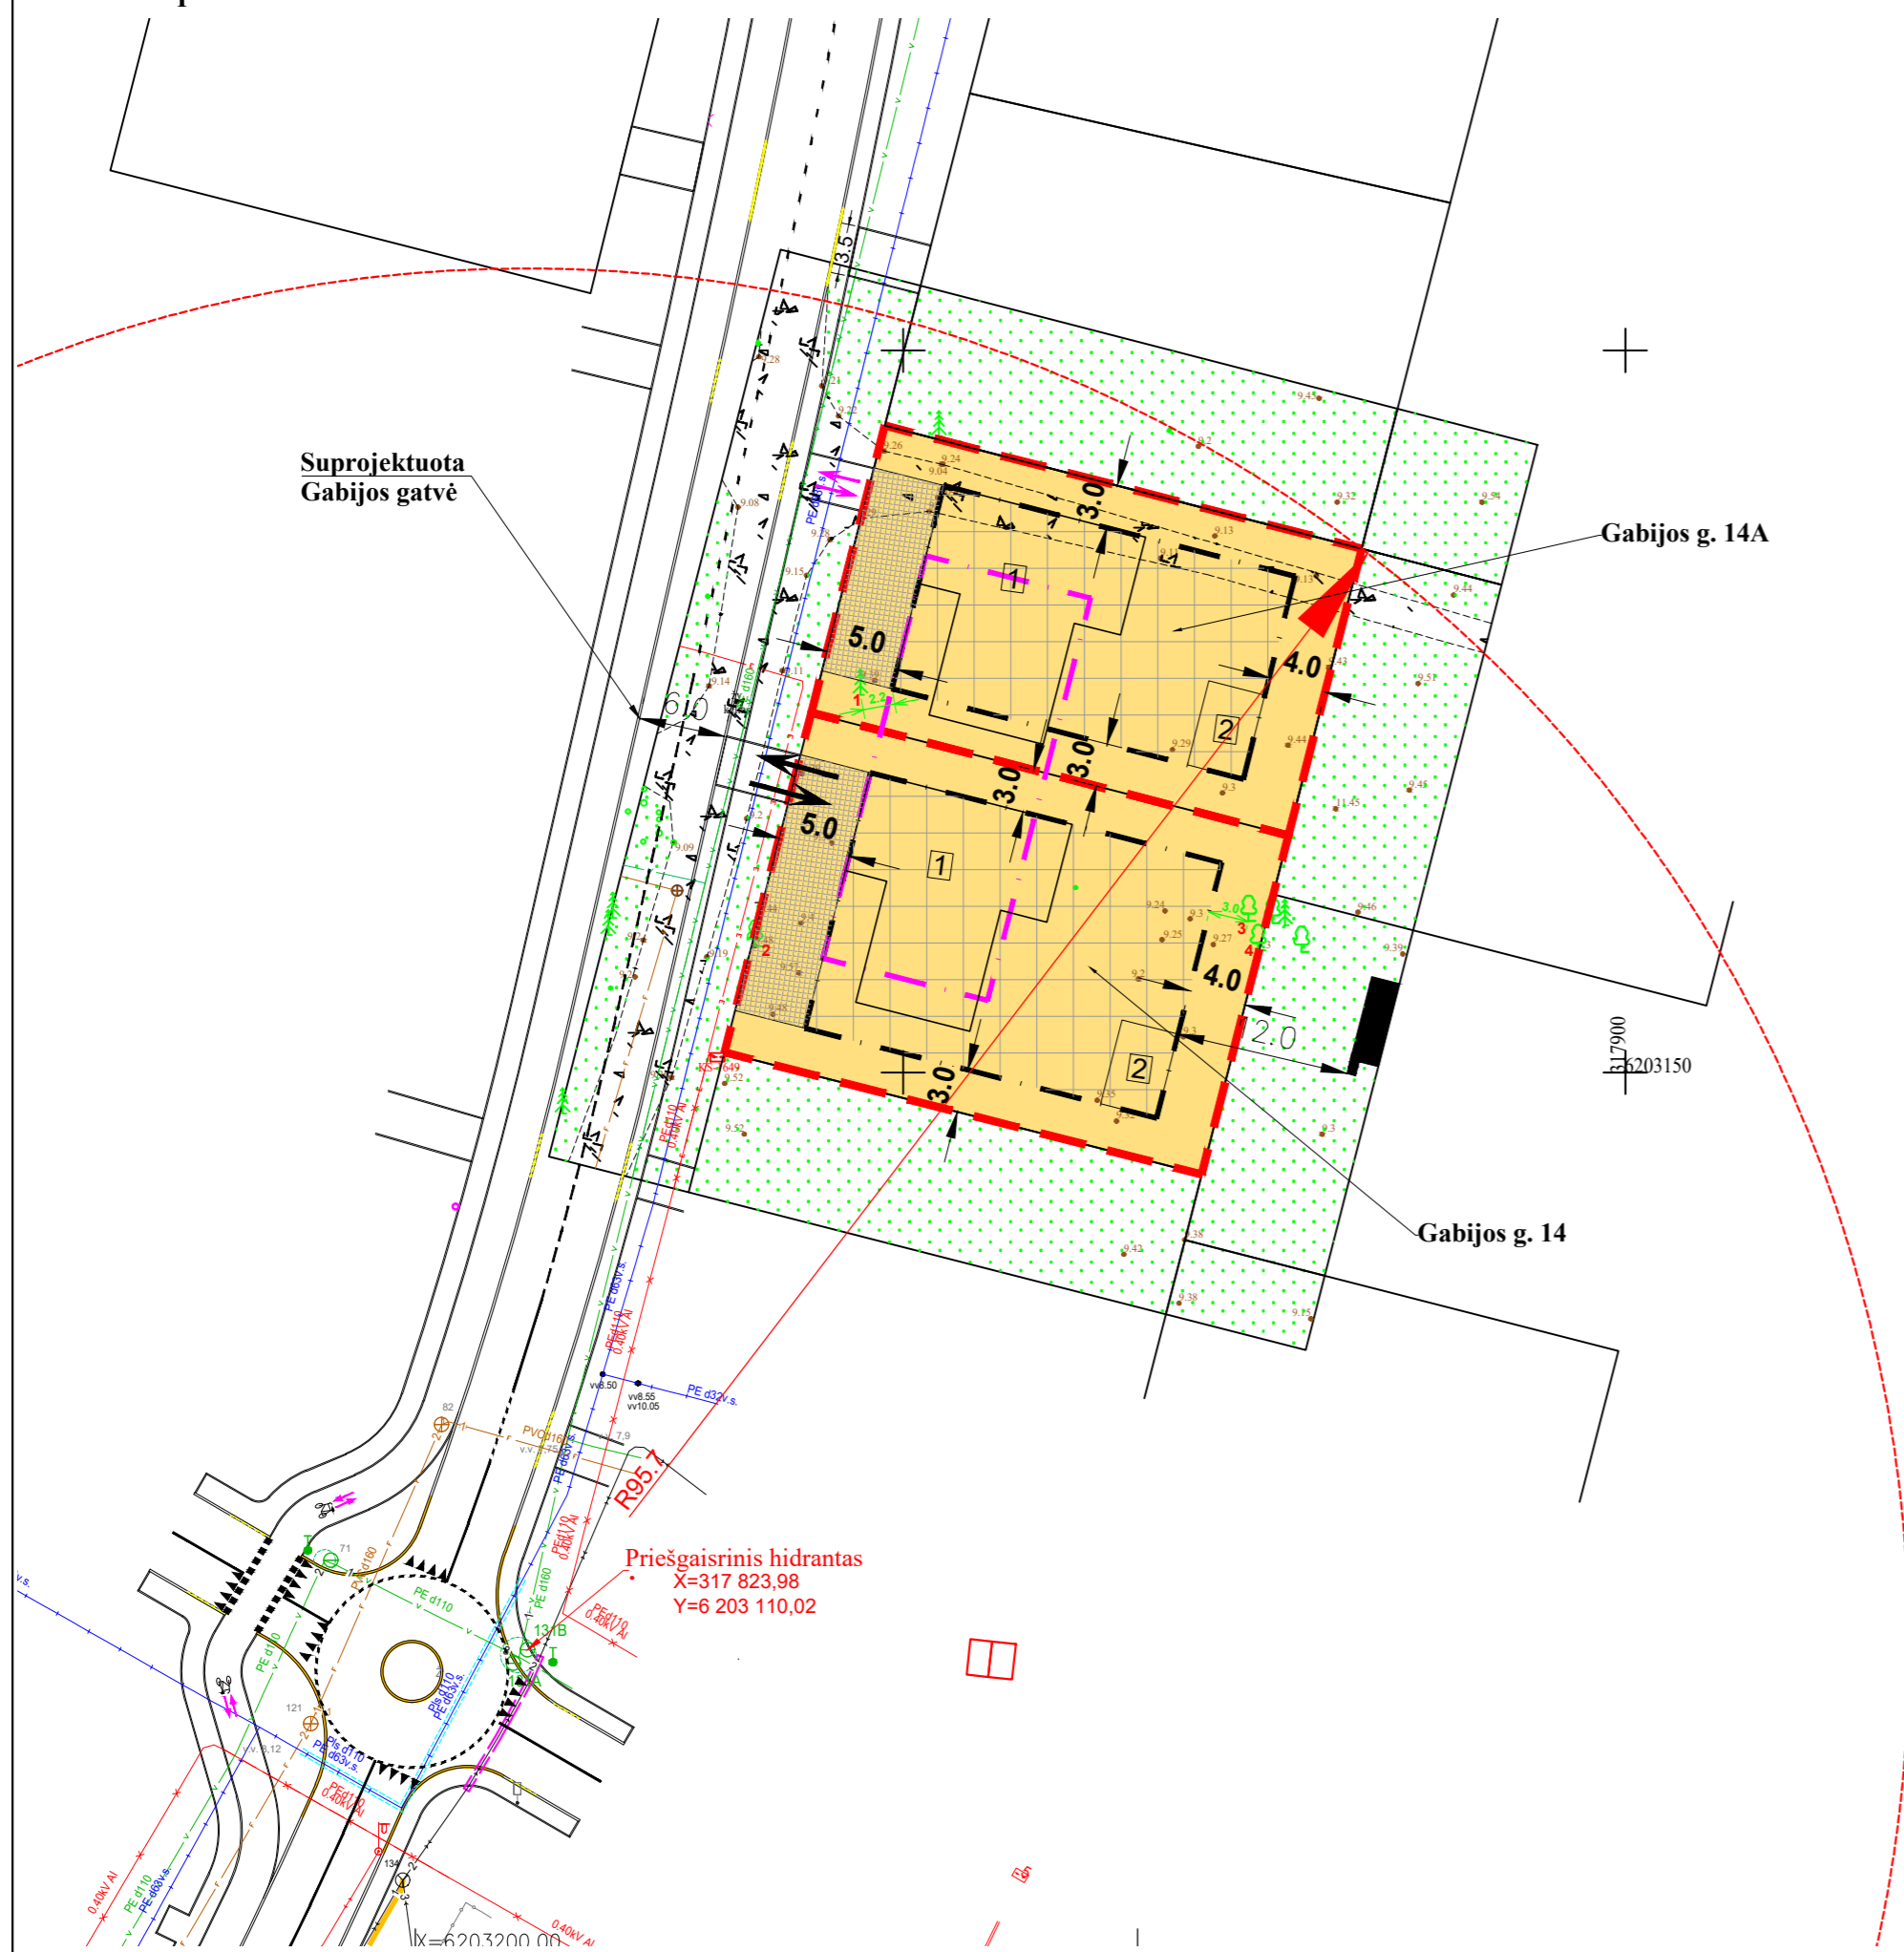

SUTARTINIAI ŽYMĖJIMAI	
	Sklypo riba
	Projektuojama statybos riba
	Esama statybos riba
	Projektuojama statinių statybos zona
	Projektuojama statinių statybos zona (aukštis 0 m) Galima tik inžinerinių statinių statyba
	Esama formavimo pertvarkymo projektu suprojektuota įvažiavimo - išvažiavimo vieta
	Numatoma nauja įvažiavimo - išvažiavimo vieta
	Projektuojamas gyvenamasis namas
	Projektuojamas pagalbinio ūkio pastatas

Rengiamas pagrindinio brėžinio koregavimas, numatant statybos ribos koregavimą. Visi kiti sprendiniai lieka galioti pagal patvirtintą detalų planą (Palangos miesto savivaldybės tarybos 1994-09-23 sprendimo Nr. 44).


PASTABOS:

Pažymima, kad šiuo metu vyksta Gabijos gatvės statybos darbai. Įvažas bus galima įsirengti tik per 2024 m sausio-balandžio mėnesius. Priešingu atveju galios 5m garantinis laikotarpis ir nebus galimybės jų įsirengti. Sprendiniai galioja iki Gabijos gatvės statybos darbų užbaigimo arba praėjus 5 metams po garantinio objekto laikotarpio. Planuojama teritorija patenka į Palangos II vandenvietės apsaugos zonos 2 mikrobiologinės taršos apribojimo juostą. Teritorijos planavimo sprendiniai požeminio vandens vandenvietė ir jų apsaugos zonų teritorijose turi būti priimami vadovaujantis Žemės gelmių įstatymo 27 str. nuostatomis ir Lietuvos Respublikos specialiųjų žemės naudojimo sąlygų įstatymo 106 str. nuostatomis, kurios turi būti pritaikytos visai planuojamai teritorijai.

Sklypo ribose esamų želdinių taksacija:				PASTABA:
Nr. plane	Medžio rūšis	Kamieno diametras cm, h-1.3 m	Pastabos	
1	Pušis	7 cm	Nesaugomas	- Vykdamat statybos darbus, vadovaujamosi Lietuvos Respublikos aplinkos ministro įsakymu Nr. D1-193, dėl želdinių apsaugos, vykdamat statybos darbus, taisyklėmis. - Brėžinyje nurodoma vieta želdiniams (medžiams, krūmams). Sklypo apželdinimo sprendiniai (parenkami medžiai, krūmai) bus tikslinami rengiant atskirą sklypo apželdinimo projektą.
2	Beržas	14 cm	Saugomas	
3	Beržas	15 cm	Saugomas	
4	Beržas	14 cm	Saugomas	

Su sprendiniais susipažinome, pritariame

D N P
A M
pagal įgaliotą MB "Turto vystymo sprendimai":
[Signature]
[Stamp: MB "Turto vystymo sprendimai"]

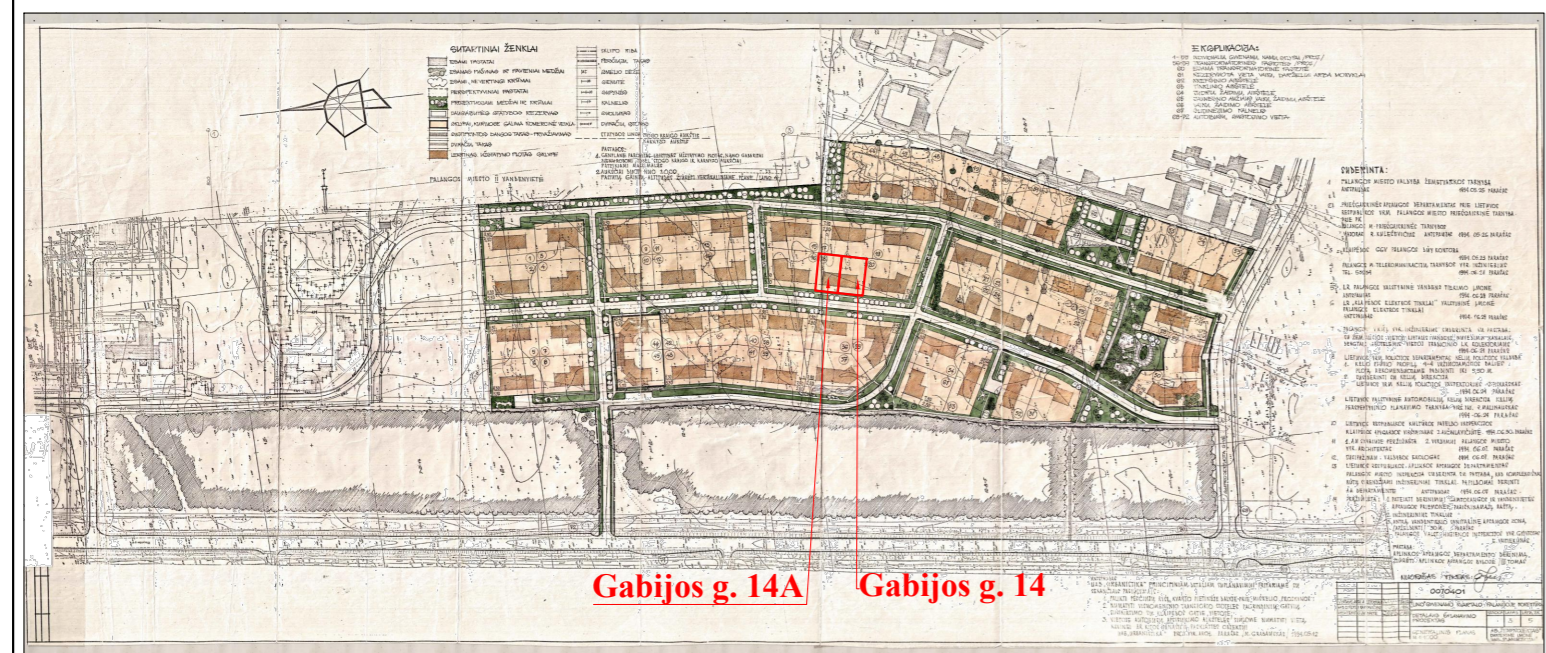

OBJEKTAS	Leidimo Nr.	ADRESAS: Gabijos g. 14,14A, Palanga
KOORDINACIŲ SISTEMA:	LKS - 94	AUKŠČIŲ SISTEMA: LAS07 UŽSAKOVAS:
UAB "Domo grupė"	Kvalifikacijos pažymėjimo Nr. 1GKV -670	
VARDAS IR PAVARD?	PARAŠAS	DATA
Gediminas Gečas		2024-06

LAIDA	ISLEIDIMO DATA	LAIDOS STATUSAS IR KEITIMO PAVADINIMAS (PRIEŽASTIS) (JEI TAIKOMA)
0	2024-06	Statybos leidimui (konkursui) ir statybai
KVALIF. PATVIR. DOK. NR.	PROJEKTUOTOJAS: UAB "BALTIJOS REGIONO PROJEKTAI" RŪTŲ TAK. 8, PALANGA	
	STATINIO PROJEKTO PAVADINIMAS: "Lino" gyvenamojo kvartalo detalus išplanavimo projekto korektūra žemės sklypuose, Gabijos g. 14, 14A, Palangoje, statybos zonos koregavimas.	
25027	Direktorius T. Knieža	2024-06
	T. P.V. A. Gečas	2024-06
STATINIO NUMERIS IR PAVADINIMAS:		
DOKUMENTO PAVADINIMAS: Statybos zonos koregavimo brėžinys		
LT	UŽSAKOVAS/STATYTOJAS: MB "Turto vystymo sprendimai" A. M., D. N. P. (fiziniai asmenys)	DOKUMENTO ŽYMUO: 24/07-DPK

LAIDA	0
LAPAS	LAPŲ
PB	1