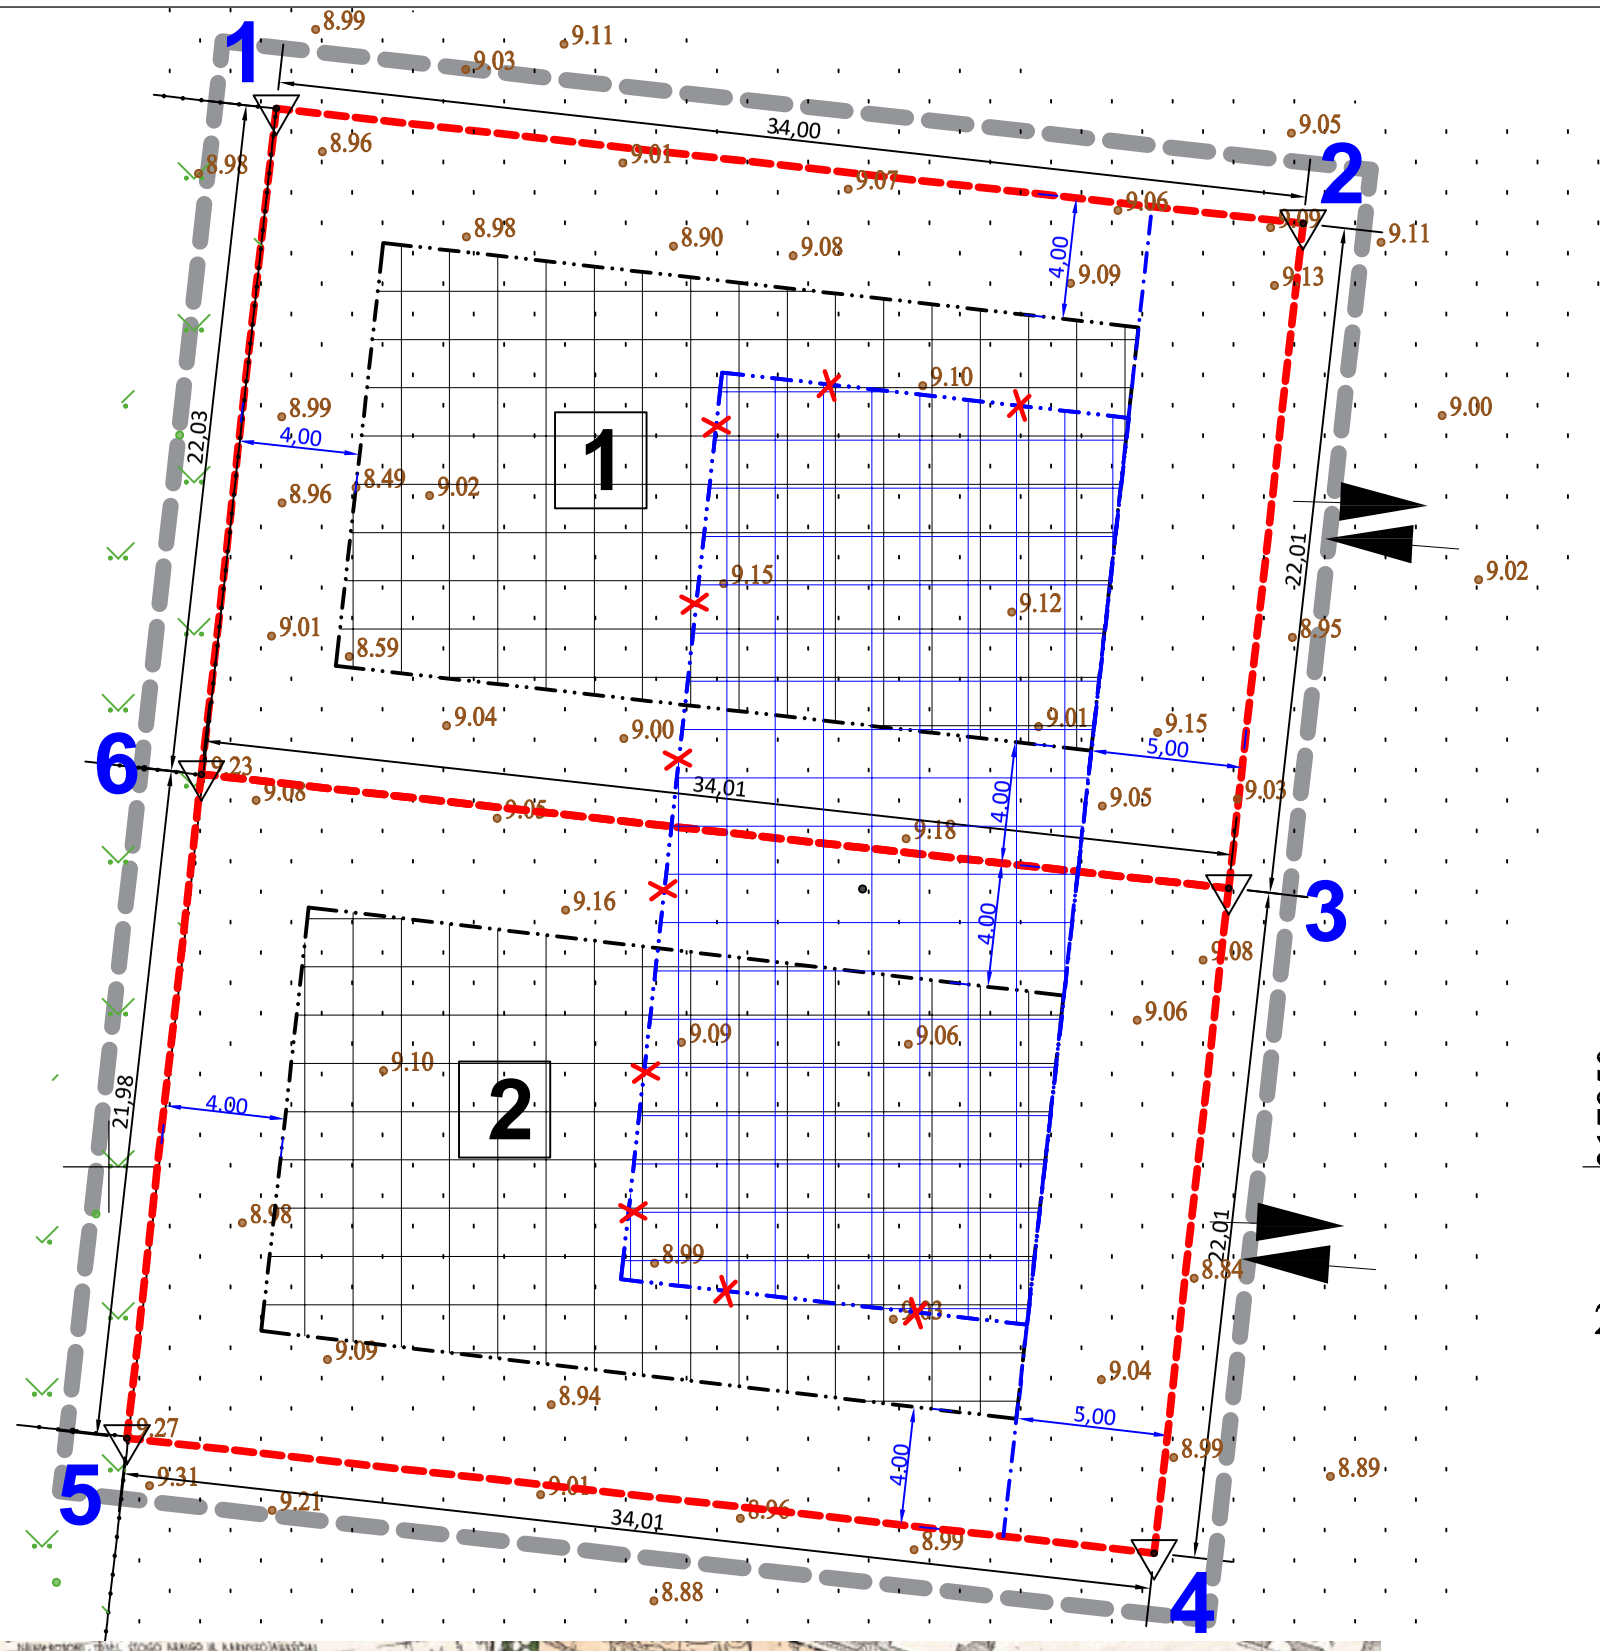


**SUTARTINIAI ŽYMĖJIMAI**

| ŽYMĖJIMAS | PAVADINIMAS |
|---|---|
| | Projektuojamo sklypo riba |
| | Planuojamos teritorijos riba |
| | Naikinama esama statybos riba |
| | Esama statybos linija |
| | Naikinama statybos zona |
| | Planuojama statybos riba |
| | Planuojama statybos zona |
| | Įvažiavimas – išvažiavimas |

**BENDROS PASTABOS**

1. Brėžinio pagrindas: Topografinis planas, 2024.
2. Įvažiavimas į sklypą projektuojamas 3.5 m pločio.

**SPECIALIOSIOS ŽEMĖS NAUDOJIMO SĄLYGOS**

**Teritorijos, kuriose taikomos specialiosios žemės naudojimo sąlygos:**

**Austėjos g. 19A, Palanga (Nr.1):**

1. Aerodromo apsaugos zonos (III skyrius, pirmasis skirsnis) - 0.0748 ha.
2. Požeminio vandens vandenviečių apsaugos zonos (VI skyrius, vienuoliktasis skirsnis) - 0.0748 ha.

**Austėjos g. 19, Palanga (Nr.2):**

1. Aerodromo apsaugos zonos (III skyrius, pirmasis skirsnis) - 0.0749 ha.
2. Požeminio vandens vandenviečių apsaugos zonos (VI skyrius, vienuoliktasis skirsnis) - 0.0749 ha.

KOORDINAČIŲ ŽINIARAŠTIS

| Sklypo (jo dalies) Nr. | Sklypo (jo dalies) kampų žymėjimas plane | Sklypo (jo dalies) kampų koordinatės X | Y |
|---|---|---|---|
| 1 | 1 | 6203334.80 | 317905.50 |
| | 2 | 6203331.03 | 317939.29 |
| | 3 | 6203309.16 | 317936.84 |
| | 6 | 6203312.91 | 317903.04 |
| 2 | 3 | 6203309.16 | 317936.84 |
| | 4 | 6203287.29 | 317934.39 |
| | 5 | 6203291.07 | 317900.59 |
| | 6 | 6203312.91 | 317903.04 |

317950

6203300

23/60 - 0132

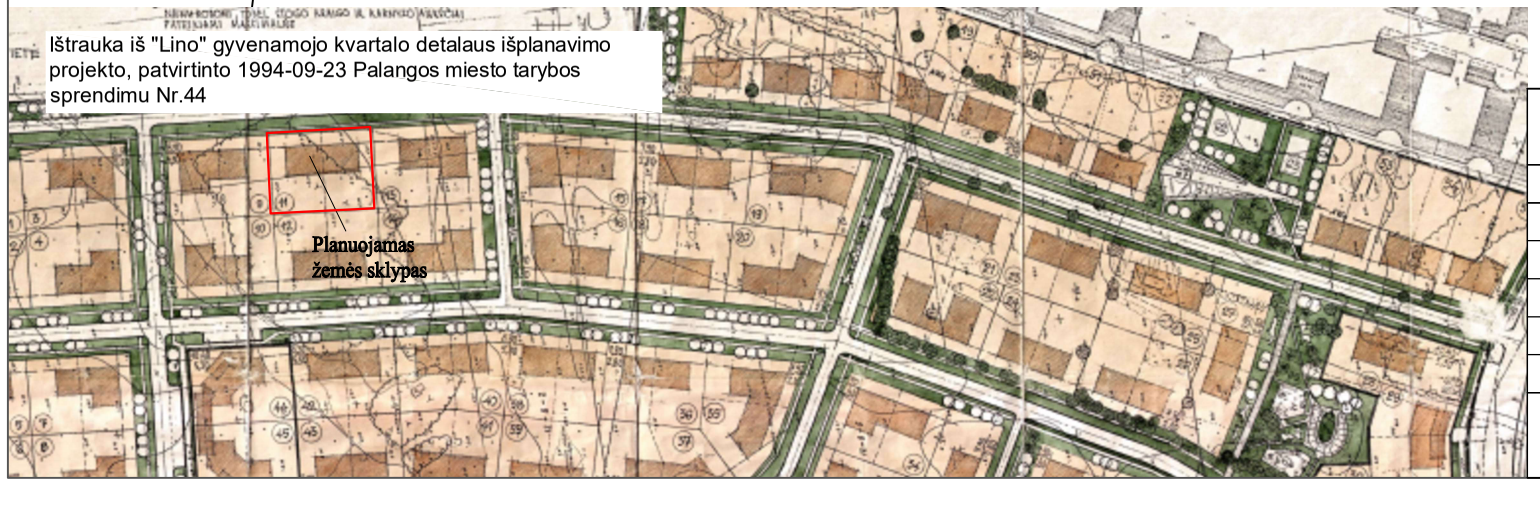


| | | | | |
|---|---|---|---|---|
| Atestato Nr. | *MB "Geoatika", Taikos pr.5, Klaipėda, tel. +37061530201, El.paštas: reda.burnn@gmail.com* | | | |
| A1779 | Architektė: | L. MERKELIENĖ | | 2025 |
| | Projektuotoja: | R.BURNEIKIENĖ | | 2025 |

**KOREGUOJAMO TERITORIJŲ PLANAVIMO DOKUMENTO PAVADINIMAS:**
"Lino" gyvenamojo kvartalo detalaus išplanavimo projekto, patvirtinto 1994-09-23 Palangos miesto tarybos sprendimu Nr.44, koregavimas sklype adresu Austėjos g. 19 ir 19A, Palanga.

Detaliojo plano statybos zonos, statybos ribos koregavimo brėžinys M 1:250

| Laida: | Lapas: | Lapų: |
|---|---|---|
| 1 | 1 | 1 |