



PLANUOJAMA TERITORIJA


SUTARTINIAI PAŽYMĖJIMAI

	ESAMO SKLYPO RIBA
	ESAMA (NAIKINAMA) STATYBOS RIBA
	ESAMA (NAIKINAMA) STATYBOS ZONA
	PLANUOJAMA STATYBOS RIBA
	PLANUOJAMA STATYBOS ZONA
	KVR ŠVENTOSIOS SENOVĖS GYVENVIETĖ (KODAS 1813) RIBA
	PATVIRTINTU DP NUSTATYTA VANDENS TELKINIO APSAUGOS ZONA - 10 M*
	VANDENS TELKINIO APSAUGOS ZONA PAGAL SZNS VANDENS TELKINIŲ APSAUGOS ZONOS IR JUOSTOS (NEPATVIRTINTAS PROJEKTAS) - 3 M
	ESAMAS SERVITUTAS

Vadovaujantis LR Specialiųjų žemės naudojimo sąlygų įstatymu, žemės sklypui galioja specialiosios žemės naudojimo sąlygos:

SKLYPAS 9:
 VI-11. požeminio vandens vandenviečių apsaugos zonos - 0.2109 ha;
 III-1. aerodromo apsaugos zonos - 0.2109 ha;
 VI-7. Paviršinių vandens telkinių apsaugos zonos - 0.0650 ha;
 VI-8. Paviršinių vandens telkinių pakrantės apsaugos juostos - 0.0650 ha;
 VI-1. Melioruotos žemės ir melioracijos statinių apsaugos zonos - 0.0293 ha;

SKLYPAS 10:
 VI-11. požeminio vandens vandenviečių apsaugos zonos - 0.2100 ha;
 III-1. aerodromo apsaugos zonos - 0.2100 ha;
 VI-7. Paviršinių vandens telkinių apsaugos zonos - 0.0682 ha;
 VI-8. Paviršinių vandens telkinių pakrantės apsaugos juostos - 0.0682 ha;
 VI-1. Melioruotos žemės ir melioracijos statinių apsaugos zonos - 0.0305 ha;
Specialiosios žemės naudojimo sąlygos tikslinamos kadastrinių matavimų metu.

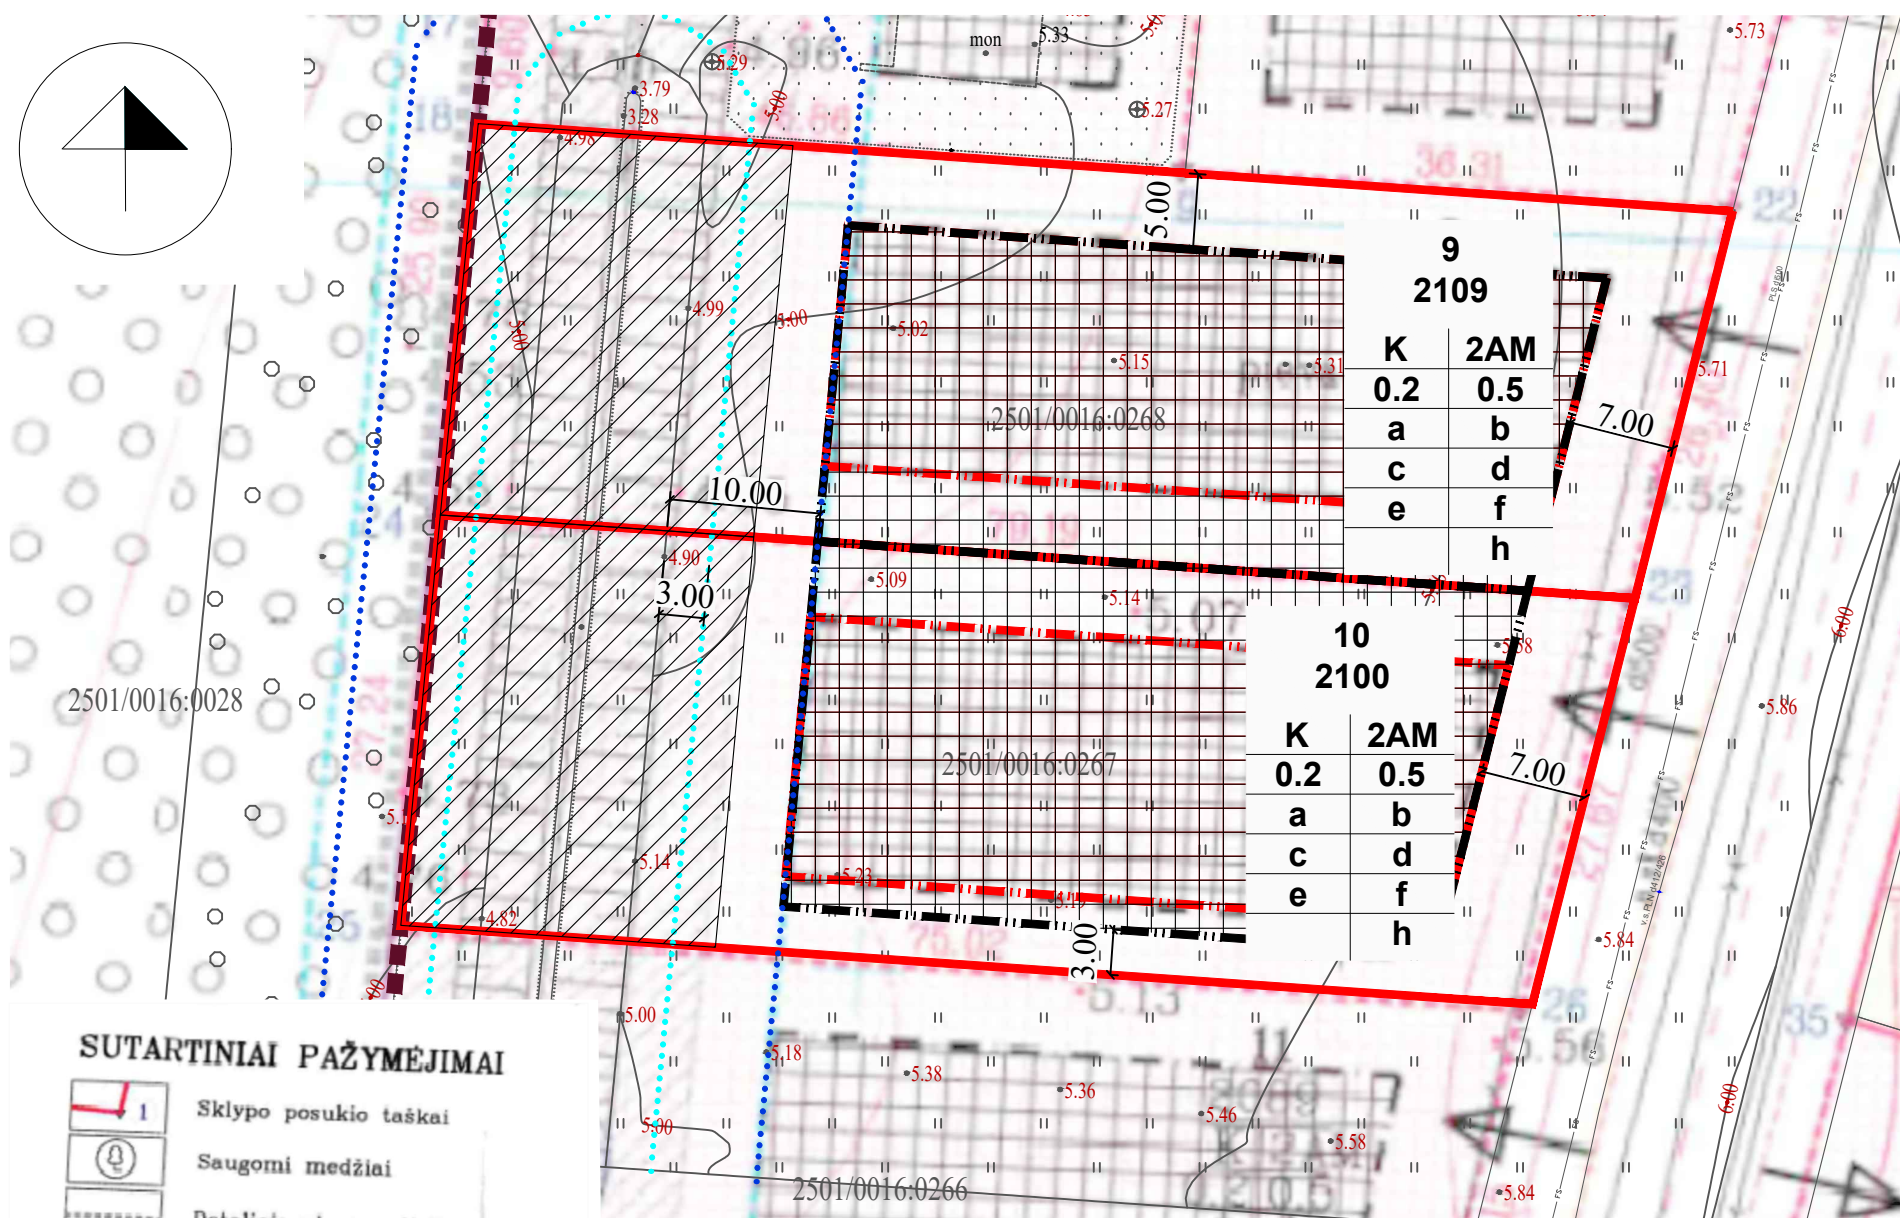

SUTARTINIAI PAŽYMĖJIMAI

	1 Sklypo posukio taškai
	Saugomi medžiai
	Detaliojo plano galiojimo riba
	Miško riba
	Esamo sklypo riba
	Projektuojamų sklypų ribos
	Apsaugos zona (vandens telkinio)
	Projektuojamas įvažiavimas
	Projektuojamai keliai
	Statybos riba
	Galima užstatyti teritorija
	Projektuojamas tvenkinys
	Gyvenamoji teritorija
	Komercinė teritorija
	Infrastruktūros teritorija (TP)

PASTABOS:

- *TERITORIJOS NAUDOJIMO REGLAMENTAI NUSTATYTI 2004-08-26 J. T. NUOSAVYBĖS TEISE VALDYTO ŽEMĖS SKLYPO (MONCIŠKĖSE) PALANGOJE DETALIUOJU PLANU **NEKEIČIAMI**;
- SPECIALIOSIOS ŽEMĖS NAUDOJIMO SĄLYGOS IR SERVITUTAI TIKSLINAMI KADASTRINIŲ MATAVIMŲ METU.

PLANAVIMO INICIATORIUS:

Su detaliojo plano koregavimo supaprastinta tvarka sprendiniais sutinku: TOMAS RIDIKAS
 INDRĖ RIDIKĖ

TERITORIJOS TVARKYMO REŽIMAI

- Privalomieji reikalavimai**
 1- žemės sklypo naudojimo būdas (pobūdis)
 2- statinių aukštų skaičius
 3- statinių tankio indeksas
 4- užstatymo intensyvumo indeksas

- Pasirinktieji reikalavimai**
 a- sklypo ribų fiksavimas
 b- statybinių medžiagų sandėliavimas sklypo ribose
 c- sklypo apželdinimas
 d- įvažiavimas į sklypą
 e- parkavimas
 f- vandens tiekimas ir nuotekos - prie miesto tinklų
 g - saugomi medžiai
 h - nustatomi servitutai

x - sklypo numeris
 xxxx - plotas kv.m

x	
xxxx	
1	2
3	4
a	b
c	d
e	f
g	h

Atestato Nr.	Detaliojo plano rengėjas: UAB "Project 28"		Objektas: 2004-08-26 PALANGOS MIESTO SAVIVALDYBĖS TARYBOS SPRENDIMU NR. 218 PATVIRTINTO J.T. NUOSAVYBĖS TEISE VALDOMO ŽEMĖS SKLYPO (MONCIŠKĖSE) PALANGOJE DETALIOJO PLANO KOREGAVIMAS SUPAPRASTINTA TVARKA PAGAL LR TERITORIJŲ PLANAVIMO ĮSTATYMO 28 STR. 9 D. ŽEMĖS SKLYPAMS MIŠKO TAK. 3C, 5D		
	H. Manto g. 7, Klaipėda tel. +370 686 69258 e-mail info@project28.lt		Brėžinys:	Mastelis	
TPV 0008	Direktorė	S. Kazlauskienė	PAGRINDINIAI SPRENDINIAI	Laida	
	PV	S. Kazlauskienė		1:500	0
	Projektuotoja		Zymuo:	Lapas	
EB	Planavimo organizatorius: Palangos miesto savivaldybės administracijos direktorius			2025-01-DPK-1	Lapų
				1	1