


SITUACIJOS SCHEMA

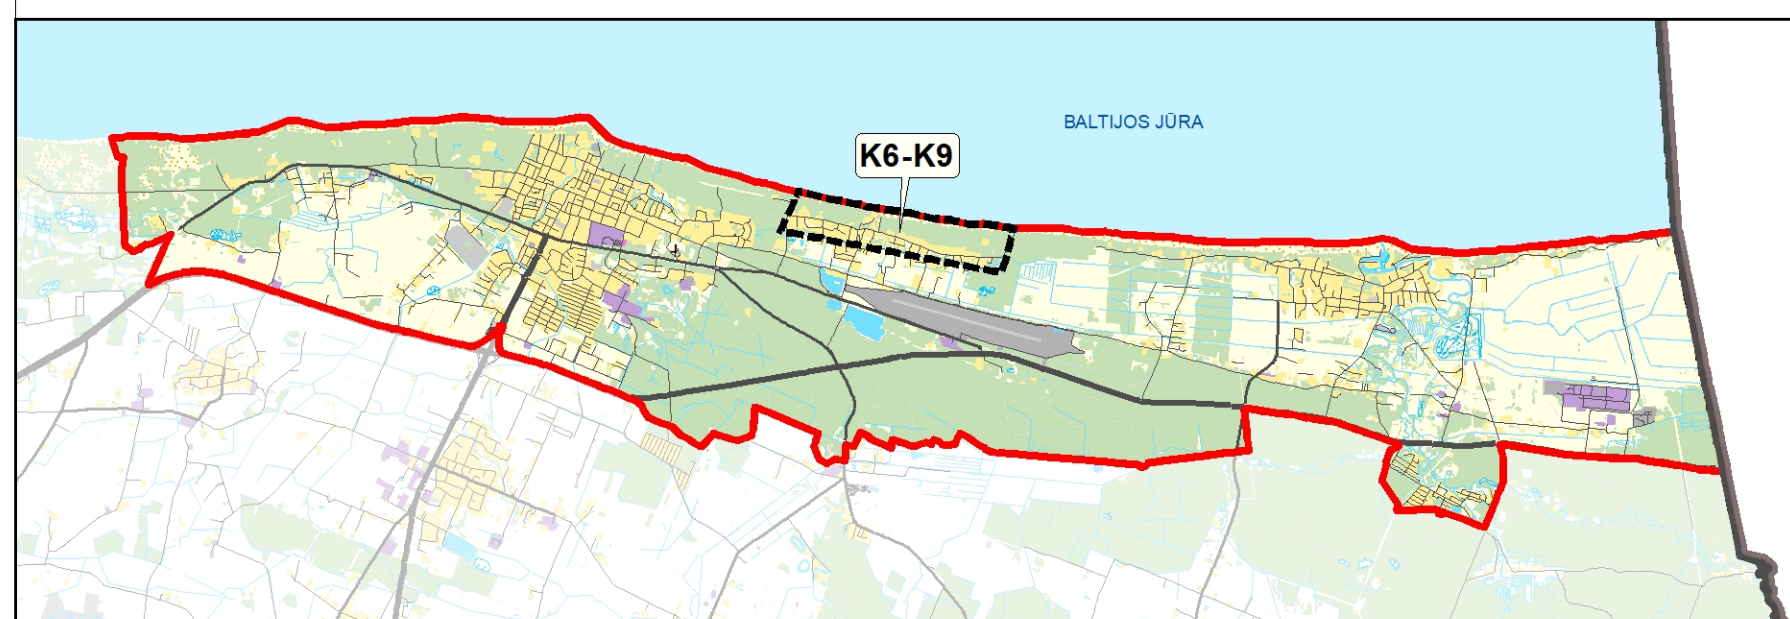

- SUTARTINIAI ŽYMĖJIMAI**
- Ribos
    - Koreguojamo K6-K9 rajono riba
    - Savivaldybės riba
    - Palangos miesto administracinė riba
    - Palangos oro uosto apsaugos zona
    - Pajūrio juostos riba
  - Saugomos teritorijos
    - Draustiniai
    - NATURA 2000 teritorijos
    - Paukščių apsaugai svarbi teritorija
    - Burveinių apsaugai svarbi teritorija
    - Nekilnojamo kultūros paveldo objektai ir teritorijos
    - Nekilnojamo kultūros paveldo objektų ir vietovių teritorija ir pavadinimas brėžinyje
    - Nekilnojamo kultūros paveldo objektų ir vietovių apsaugos zona
  - TERITORIJOS
  - GM-1 Teritorijos indeksas
  - URBANIZUOTOS IR URBANIZUOJAMOS TERITORIJOS
    - GC-1+GC-3 Miesto dalies (rajono) centro teritorijos
    - GM-1+GM-2 Mažo užstatymo intensyvumo gyvenamosios teritorijos
    - SK-1 Specializuotų kompleksų teritorijos Lietuvos Respublikos pajūrio zonoje
    - BZ-1 Bendro naudojimo erdvių, atskirųjų želdynų teritorijos
    - BZ-2 Bendro naudojimo erdvių (aikščių) teritorijos
    - PA Paslaugų teritorijos
    - II Inžinerinės infrastruktūros teritorijos
    - IK-1+IK-2 Inžinerinės infrastruktūros koridorių teritorijos
    - NEURBANIZUOJAMOS TERITORIJOS
    - MI Miškų ir miškingų teritorijų teritorijos
    - H-1 Vandenių teritorijos
    - KITOS SPECIFINĖS ZONOS LIETUVOS RESPUBLIKOS PAJŪRIO JUOSTOJE
    - R-1 Intensyvaus naudojimo rekreacinė (papildymo) zona
    - R-2 Ekstensyvaus naudojimo rekreacinė (papildymo) zona
    - Kitos teritorijos
    - 20010810 Kiti vandens ir valstybinės reikšmės vandens telkinių numeris
    - Smėlynai
    - Žemės gelmių išteklių telkiniai (Lietuvos geologijos tarnybos prie Aplinkos ministerijos DB) Naudingų iškasenų teritorija 954/Durpės/P - Telkinio numeris/Naudingųjų iškasenų rūšis/Geologinis identifikavimas P - prognoziniai išteklių telkiniai
    - Mišakai
    - Miško žemė
  - Susisiekimo infrastruktūra
    - Rajoninis kelias ir jo numeris
    - Esamos gatvės
    - Planuojamos gatvės
    - Kelio apsaugos zona
  - INŽINERINĖ INFRASTRUKTŪRA
    - Esami hidrantai
    - Esama siurblinė
    - Esami vandentiekio tinklai
    - Esami buitinių nuotekų tinklai
    - Esami paviršinių (lietaus) nuotekų tinklai
    - Vandenviečių apsaugos juostos
    - Cheminės taršos apsaugos juosta (3B-oji)
    - Elektros tiekimo infrastruktūra
    - Esama transformatorinė 10 kV
    - Esama 10 kV oro linija
    - Esama 10 kV kabelinė linija
    - Elektros linijos apsaugos zona
    - Dujų tiekimo infrastruktūra
    - Skirstomasis dujotiekis
    - Šilumos ūkio infrastruktūra
    - Šilumos tiekimo zonos
    - Konkurencinė šilumos tiekimo zona
    - Ryšų infrastruktūra
    - Planuojamas telekomunikacijų bokštas

DUOMENŲ ŠALTINIAI:

1. Georeferencinio pagrindinio kadastro duomenys. © Lietuvos Respublikos Aplinkos ministerija, 2024
2. Naudingumo turto kadastras ir registras. © Valstybės įmonė Registrų centras, 2024
3. LR miškų valstybės kadastro duomenys. © Valstybės įmonė Registrų centras, 2024
4. Geologijos tarnybos duomenys. © Lietuvos geologijos tarnyba prie Aplinkos ministerijos, 2024
5. LR saugomų teritorijų valstybės kadastro duomenys. © Valstybinė saugomų teritorijų tarnyba prie Aplinkos ministerijos, 2024
6. Kultūros vertybių registro duomenys. © Kultūros paveldo departamentas prie Kultūros ministerijos, 2024
7. Aplinkos apsaugos agentūros duomenys. © Aplinkos apsaugos agentūra, 2024

KVAL. PATV. DOK. NR.	UAB "SOSTINĖS STUDIJA"			PLANO PAVADINIMAS	PALANGOS MIESTO BENDROJO PLANO KOREGAVIMAS (K6 IR K9 RAJONUOSE)
ATP1682	PV	A. Kazienė	2026-04	PLANAVIMO PROCESO STADIJA, BRĖZINIO PAVADINIMAS	SPRENDINIŲ KONKRETIZAVIMAS
ATP1682	Architektė	A. Kazienė	2026-04	INŽINERINĖS INFRASTRUKTŪROS BRĖZINYS	
PLANAVIMO ORGANIZATORIUS: PALANGOS MIESTO SAVIVALDYBĖS ADMINISTRACIJOS DIREKTORIUS				M 1:5000	