



PLANUOJAMOS TERITORIJOS SITUACIJOS SCHEMA

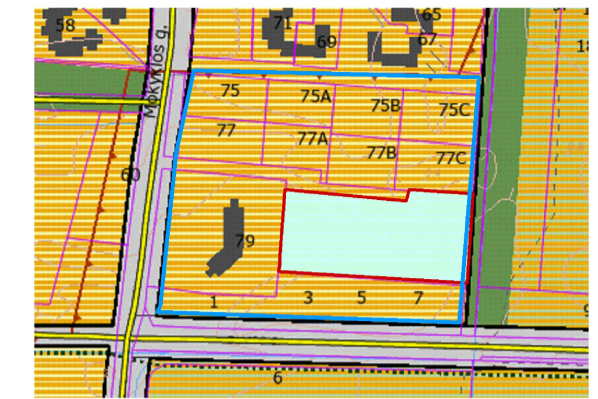


ISTRAUKA IŠ PALANGOS MIESTO SAVIVALDYBĖS BENDROJO PLANO SPRENDINIŲ



- SUTARTINAI ŽENKLAI:
- Kurorto paslaugų ir kompleksų teritorijos su galima gyvenamąja statyba
 - Intensyviai naudojami pėnigiami želdynai
 - Infrastruktūros teritorijos
 - Kultūros vertybės (Šventosios senovės gyvenvietė (kodas 1813) teritorijos riba
 - Kvartalo riba
 - Planuojama teritorija

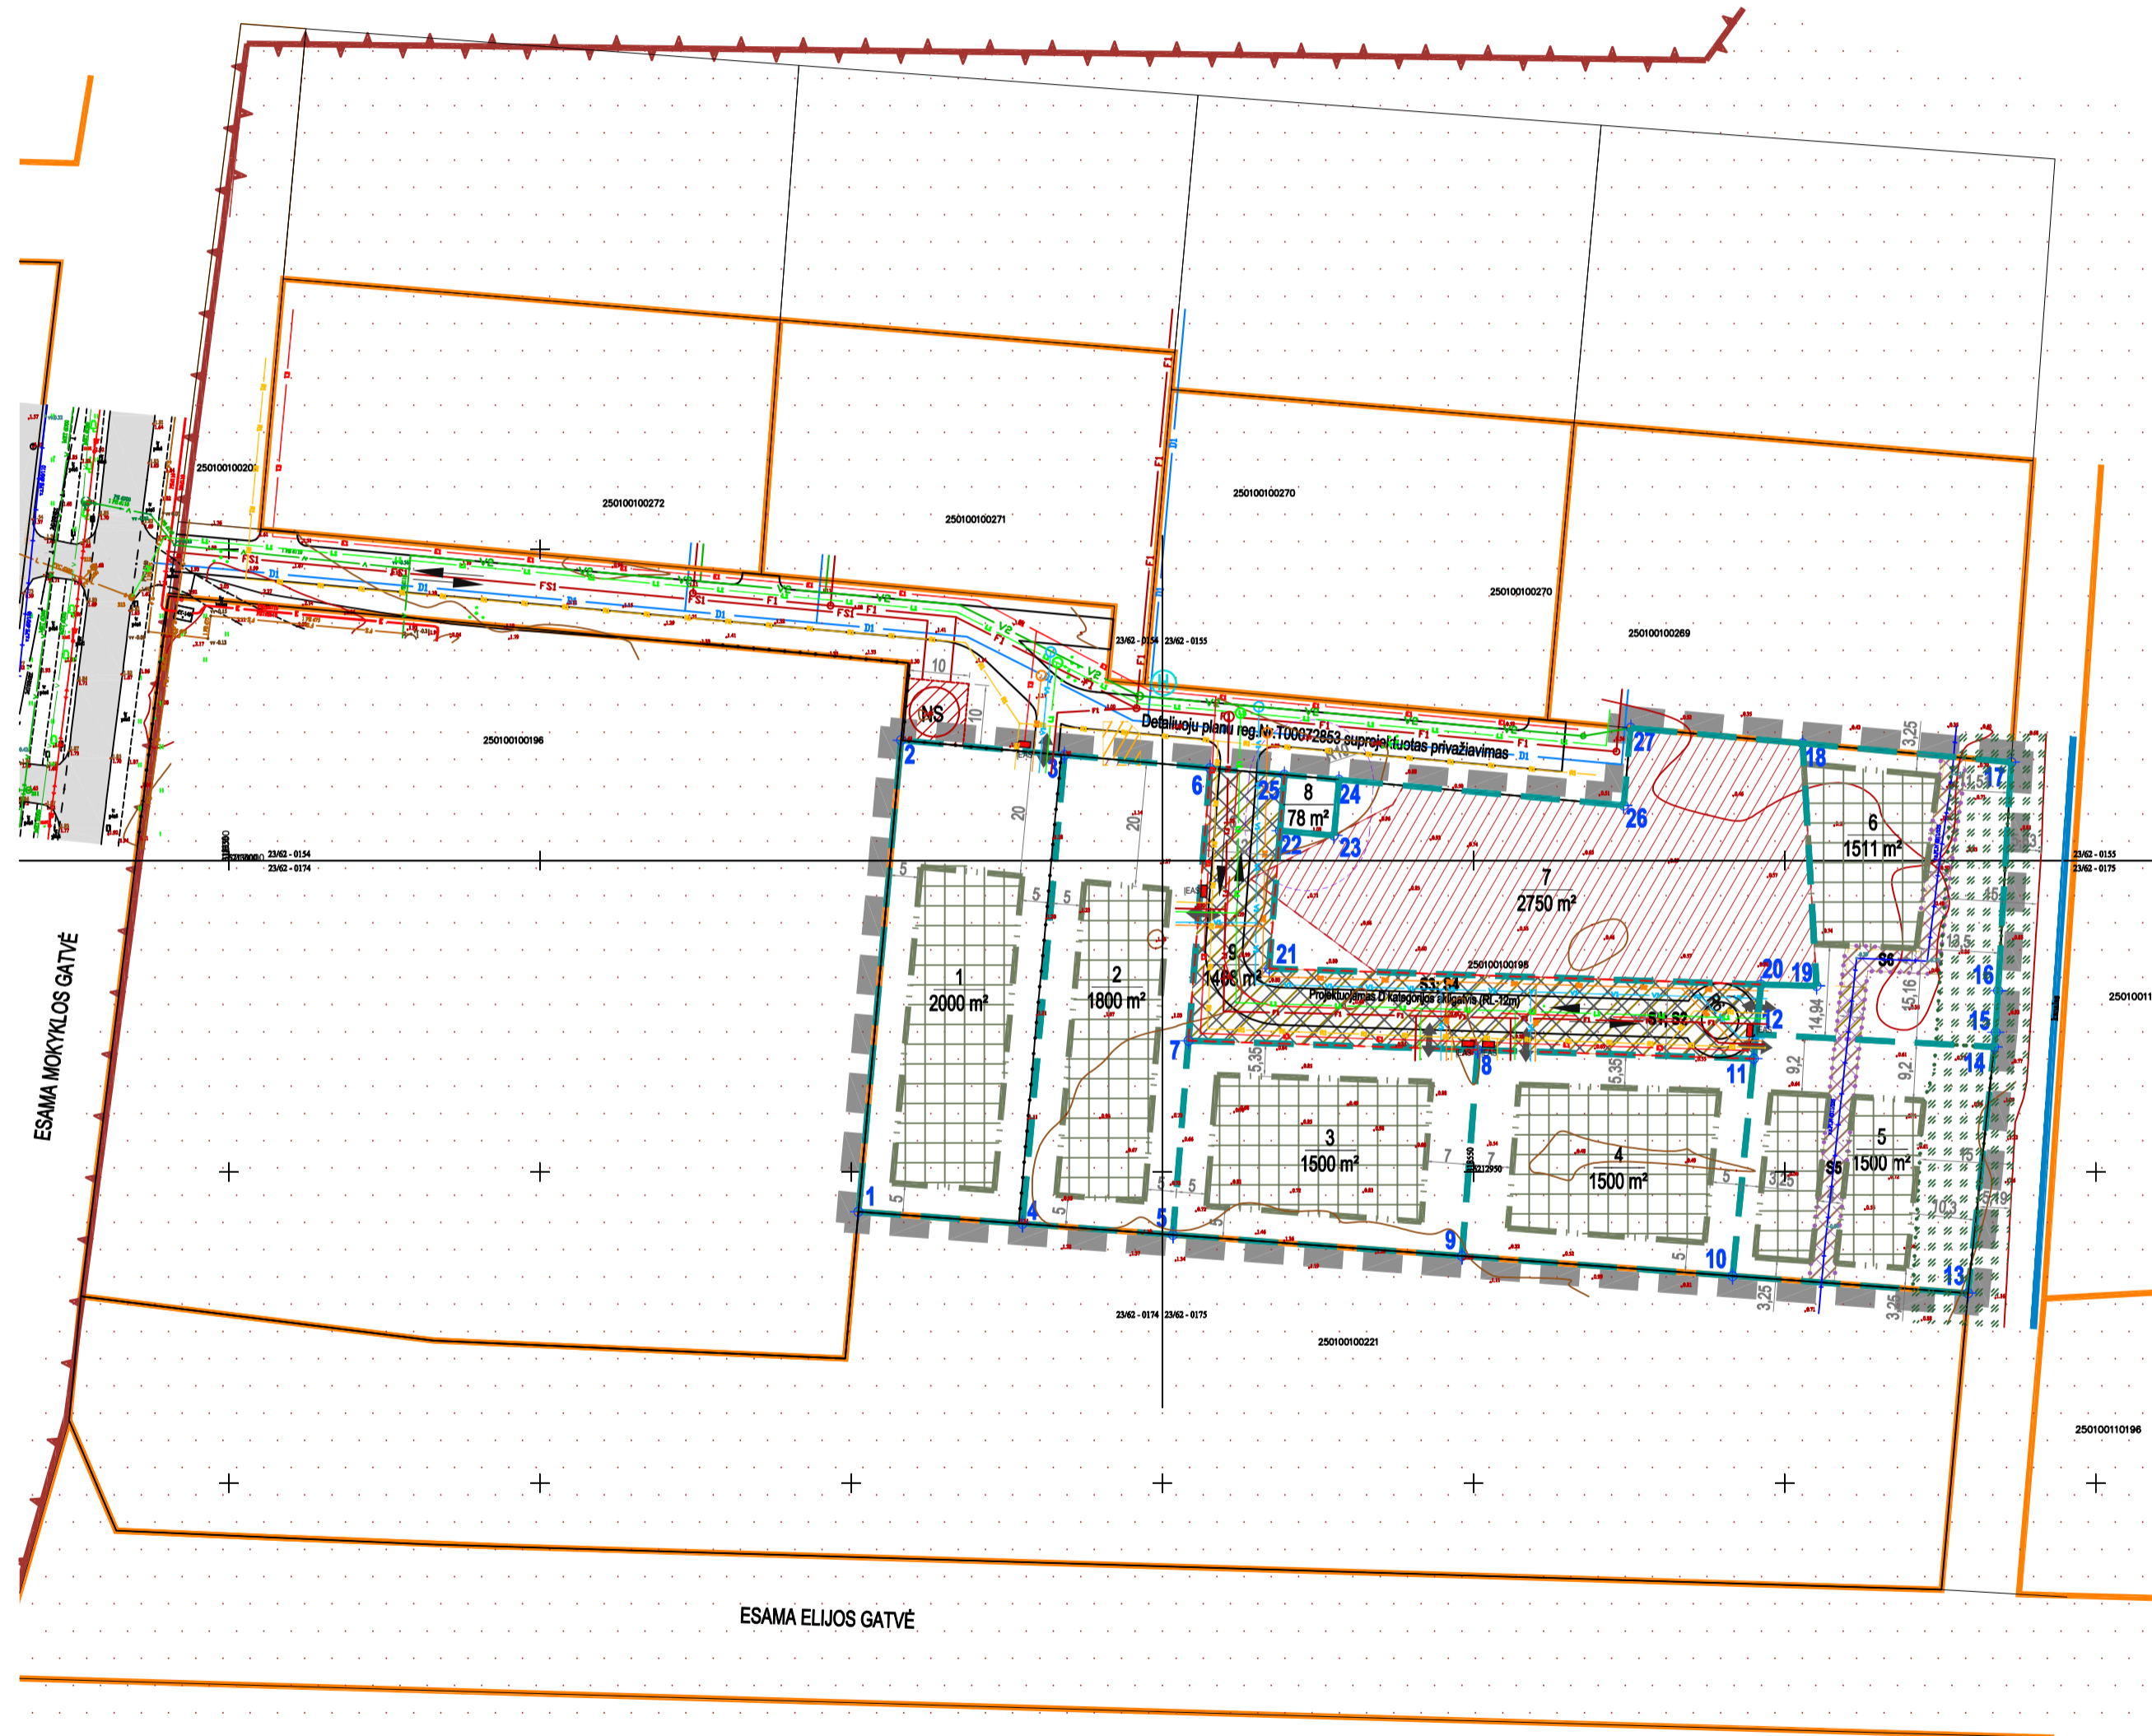

GRAFINIS ŽYMĖJIMAS	
	Planuojamos teritorijos riba (sutampa su planuojamo sklypo išorine riba)
	Esamos planuojamo sklypo ribos
	Esamų kaimyninių sklypų ribos
	Projektuojamų sklypų ribos
	Planuojamų sklypų kampai ir jų numeriai
	Statybos riba
	Statybos zona
	Inžinerinių komunikacijų koridorius
	Kultūros vertybės - Šventosios senovės gyvenvietės (unikalus vertybės kodas 1813) teritorija Kultūros paveldo objektų ir vietovių teritorijos, jų apsaugos zonos (V skyrius, pirmasis skirsnis)
	Paveldosauginė zona 1 - išsaugoti <i>in situ</i> moksliniam pažinimui neužstatyta
	Projektuojamo akligatvio juostos plotis tarp raudonųjų linijų
	Projektuojamas D kategorijos akligatvis (RL-12m)
	Rekomenduojama įvažiavimų į sklypus vieta (tikslinamos techninio projekto rengimo metu)
	Eismo kryptis
	Servitūtų zonos, servituto numeris
	Skirstomųjų dujotiekių apsaugos zonos (III skyrius, šeštasis skirsnis)
	Melioracijos kanalo apsaugos zona Melioruotos žemės ir melioracijos statinių apsaugos zonos (VI skyrius, antrasis skirsnis)
	Aikštelės požeminiams konteineriams, rūšiuojamų buitinių atliekų surinkimui, apsaugos zona - 10m
	Detalioju planu (reg.Nr. T00072853) suprojektuota buitinių nuotekų siurblinė, apsaugos zonos riba, apsaugos zona - 10m
	Projektuojamas gaisrinis hidrantas
	Projektuojamas vandentiekis (tikslinami techninio projekto rengimo metu)
	Projektuojami buitinių nuotekų tinklai (tikslinami techninio projekto rengimo metu)
	Projektuojami lietaus nuotekų tinklai (tikslinami techninio projekto rengimo metu)
	Projektuojami elektros tinklai (tikslinami techninio projekto rengimo metu)
	Projektuojamos įvadinės elektros apskaitos spintos (tikslinami techninio projekto rengimo metu)
	Projektuojami ryšių tinklai (tikslinami techninio projekto rengimo metu)

ATESTATO NR.	 UAB "A22" Liepų g. 48B, Klaipėda ĮŲ. 301306729			ŠVENTOSIOS GYVENVIETĖS DETALIOJO PLANO KOREGAVIMAS ŽEMĖS SKLYPE MOKYKLOS G. 81, PALANGOJE					
	PAREIGOS	PAVARDĖ	PARAŠAS	DATA	INFRASTRUKTŪROS OBJEKTŲ IR INŽINERINIŲ KOMUNIKACIJŲ BRĖŽINYS				
A408	PV	A. Butrimavičienė		2026.02	PROJEKTO NR. TPDRIS	MĀSTELIS	STADIJA	LAPAS	LAPŲ
PLANAVIMO ORGANIZATORIUS	Palangos miesto savivaldybės administracijos direktorius Vilniaus g. 112, Palanga			K-VT-25-23-528	M 1:1000	RENGIMO	DP-04	1	