


SITUACIJOS SCHEMA

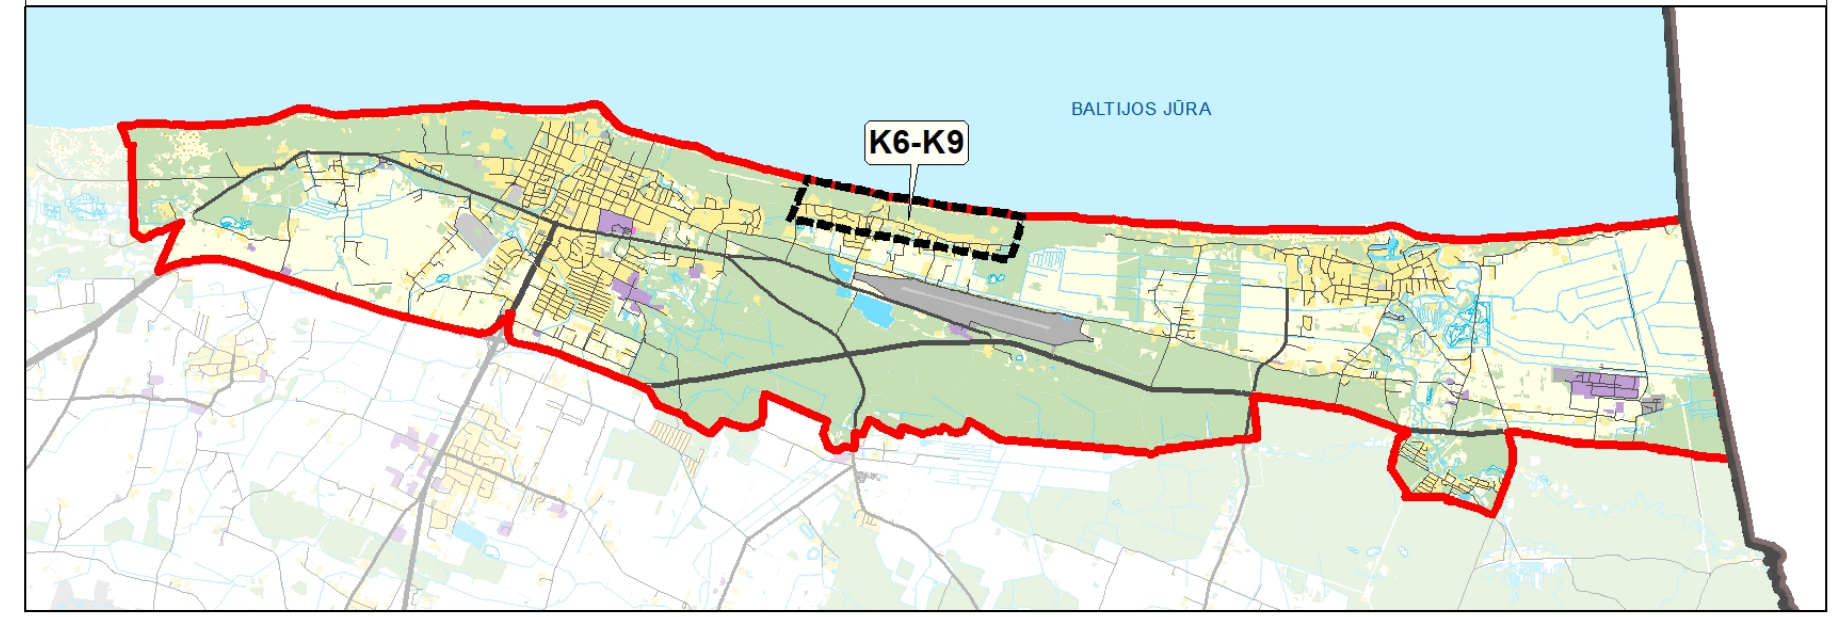

- SUTARTINIAI ŽYMĖJIMAI**
- Ribos
    - Koreguojamo K6-K9 rajono riba
    - Savivaldybės riba
    - Palangos miesto administracinė riba
    - Palangos oro uosto apsaugos zona
    - Pajūrio juostos riba
  - Saugomos teritorijos
    - Draustiniai
    - NATURA 2000 teritorijos
      - Paukščių apsaugai svarbi teritorija
      - Buveinių apsaugai svarbi teritorija
    - Nekilnojamo kultūros paveldo objektai ir teritorijos
      - Nekilnojamo kultūros paveldo objektų ir vietovių teritorija ir pavadinimas brėžinyje
      - Nekilnojamo kultūros paveldo objektų ir vietovių apsaugos zona
  - TERITORIJOS
    - GM-1 Teritorijos indeksas
    - URBANIZUOTOS IR URBANIZUOJAMOS TERITORIJOS
      - Miesto dalies (rajono) centro teritorijos
      - Gyvenamosios teritorijos (vidutinio užstatymo intensyvumo)
      - Gyvenamosios teritorijos (mažo užstatymo intensyvumo)
      - Specializuotų kompleksų teritorijos Lietuvos Respublikos pajūrio zonoje
      - Bendro naudojimo erdvių, atskirųjų želdynų teritorijos
      - Bendro naudojimo erdvių (aikščių) teritorijos
      - Paslaugų teritorijos
      - Inžinerinės infrastruktūros teritorijos
      - Inžinerinės infrastruktūros koridorių teritorijos
    - NEURBANIZUOJAMOS TERITORIJOS
      - Miški ir miškingų teritorijų teritorijos
      - Vandenių teritorijos
    - KITOS SPECIFINĖS ZONOS LIETUVOS RESPUBLIKOSR PAJŪRIO JUOSTOJE
      - Intensyvaus naudojimo rekreacinė (papildomoji) zona
      - Ekstensyvaus naudojimo rekreacinė (papildomoji) zona
    - Kitos teritorijos
      - 20010810 Kiti vandenys ir valstybinės reikšmės vandens telkinių numeris
      - Smėlynai
      - Žemės gelmių išteklių telkiniai (Lietuvos geologijos tarnybos prie Aplinkos ministerijos DB)
      - Naudingų iškasenų teritorija
        - 954/Durpės P - Telkinio numeris/Naudingųjų iškasenų ribos/Geologinis išbrėžimas P - prognozė/maži išbrėžimai
      - Miškal
        - Miško žemė
  - Susisiekimo infrastruktūra
    - Rajoninis kelias ir jo numeris
    - Esamos gatvės
    - Planuojamos gatvės
    - Kelio apsaugos zona
  - INŽINERINĖ INFRASTRUKTŪRA
    - Esami hidrantai
    - Esama siurblinė
    - Esami vandentiekio tinklai
    - Esami buitinių nuotekų tinklai
    - Esami paviršinių (lietaus) nuotekų tinklai
    - Vandenviečių apsaugos juostos
      - Cheminės taršos apsaugos juosta (3B-0j)
    - Elektrų tiekimo infrastruktūra
      - Esama transformatorinė 10 kV
      - Esama 10 kV oro linija
      - Esama 10 kV kabelinė linija
      - Elektrų linijos apsaugos zona
    - Dujų tiekimo infrastruktūra
      - Skirstomasis dujotiekis
    - Šilumos ūkio infrastruktūra
      - Šilumos tiekimo zonos
      - Konkurencinė šilumos tiekimo zona
    - Ryšų infrastruktūra
      - Planuojamas telekomunikacijų bokštas

**DUOMENŲ ŠALTINIAI:**

- Georeferencinio pagrindo kadastro duomenys, © Lietuvos Respublikos Aplinkos ministerija, 2024
- Nekilnojamo turto kadastras ir registras, © Valstybės įmonė Registrų centras, 2024
- LR miškų valstybės kadastro duomenys, © Valstybės įmonė Registrų centras, 2024
- Geologijos tarnybos duomenys, © Lietuvos geologijos tarnyba prie Aplinkos ministerijos, 2024
- LR saugomų teritorijų valstybės kadastro duomenys, © Valstybės saugomų teritorijų tarnyba prie Aplinkos ministerijos, 2024
- Kultūros vertybių registro duomenys, © Kultūros paveldo departamentas prie Kultūros ministerijos, 2024
- Aplinkos apsaugos agentūros duomenys, © Aplinkos apsaugos agentūra, 2024

KVAL PATV DOK. NR.	<b>UAB "SOSTINĖS STUDIJA"</b>			PLANO PAVADINIMAS <b>PALANGOS MIESTO BENDROJO PLANO KOREGAVIMAS (K6 IR K9 RAJONUOSE)</b>
ATP1682 PV	A. Kazienė	<i>[Signature]</i>	2026-07	PLANAVIMO PROCESO STADIJA. BRĖZINIO PAVADINIMAS <b>SPRENDINIŲ KONKRETIZAVIMAS</b>
ATP1682 Architektė	A. Kazienė	<i>[Signature]</i>	2026-07	<b>INŽINERINĖS INFRASTRUKTŪROS BRĖZINYS</b>
PLANAVIMO ORGANIZATORIUS: PALANGOS MIESTO SAVIVALDYBĖS ADMINISTRACIJOS DIREKTORIUS				M 1:5000