

1. Ivadas

„Palangos miesto inžinerinių saugaus eismo priemonių įrengimo projektiniai pasiūlymai“ parengi UAB „Palangos komunalinio ūkio“ užsakymu.

Inžinerinių saugaus eismo priemonių įrengimas planuojamas Vytauto gatvėje Palangos mieste.

Trasos pradžia prasideda nuo sankryžos su S. Dariaus ir S. Girėno g., trasos pabaiga – su Druskininkų g. Trasos ilgis – 2,1 km.

Vytauto gatvėje nuo Druskininkų gatvės planuojamas vienpusis eismas. Jis tęsis iki sankryžos su S. Dariaus ir Girėno gatve Šventosios kryptimi. Vienos eismo juostos plotis planuojamas 3,30 m pločio.

Dešinėje Vytauto gatvės pusėje planuojama važiuojamosios gatvės dalies juosta, skirta dvipusiam dviratininkų eismui. Dviračių takas planuojamas atskirti nuo važiuojamosios dalies eismo juostų ribotuvais. Dviračio tako važiuojamosios dalies plotis planuojamas 3,0-5,4 m pločio.

Kairėje Vytauto gatvės pusėje išilgai važiuojamosios dalies krašto planuojamas automobilių parkavimas. Automobilių stovėjimo vietų plotis planuojamas 2,0 m, o ilgis – 6,0 m.

Saugaus eismo užtikrinimui Vytauto gatvėje planuojama pastatyti kelio ženklus ir atlikti važiuojamosios dalies ženklimą polimerinėmis medžiagomis pagal galiojančius standarto reikalavimus.

Vytauto gatvėje vairuotojų dėmesiui atkreipti ir įspėti apie dviratininkų važiavimo trajektoriją, susikirtimuose su šalutinėmis gatvėmis, numatoma raudonos spalvos antsislydimine danga.

Kelio ženklai rengiami pagal „Kelio ženklų įrengimo ir vertikaliojo ženklavimo taisyklės“ ir PĮT KŽA 08 reikalavimus. Ženkla gaminami iš cinkuotos skardos ir klijuojami šviesą atspindinčia plėvele. Jų atramos iš metalinių cinkuotų vamzdžių, atramų diametras parinktas priklausomai nuo kelio ženklų skydų. Dangos ženklavimas atliekamas pagal „Kelių horizontaliojo ženklavimo taisyklės“ reikalavimus.

Eismo saugumui užtikrinti vadovaujantis R ISEP 10 „Inžinerinių saugaus eismo priemonių projektavimo ir naudojimo rekomendacijos“.

Atestato Nr.	 KELPROJEKTAS				Aiškinamasis raštas		Laida
							O
20688	SPV	I. Čubarova		2016-03	7471-00-PP-3	Lapas	Lapų
26617	SPDV	A. Potapova		2016-03		1	1




Palangos miesto gatvės

Palangos miesto Vytauto g. saugaus eismo priemonių įrengimas


Atestato Nr.	KELPROJEKTAS				Palangos miesto inžinerinių saugaus esimo priemonių įrengimo projektiniai pasiūlymai	
	Pad. vad.	E. Kolakauskas		2016-03	Palangos miesto inžinerinių saugaus esimo priemonių įrengimo projektiniai pasiūlymai	
	20688	SPV	I. Čubarova	2016-03	Situacijos planas, M 1:10000	
	26617	SPDV	A. Potapova	2016-03		
Lt	UAB "PALANGOS MIESTO ŪKIS"				7471-00-PP-4	
					Lapas	Lapų
					1	1

Vytauto g. ties namu Nr. 70

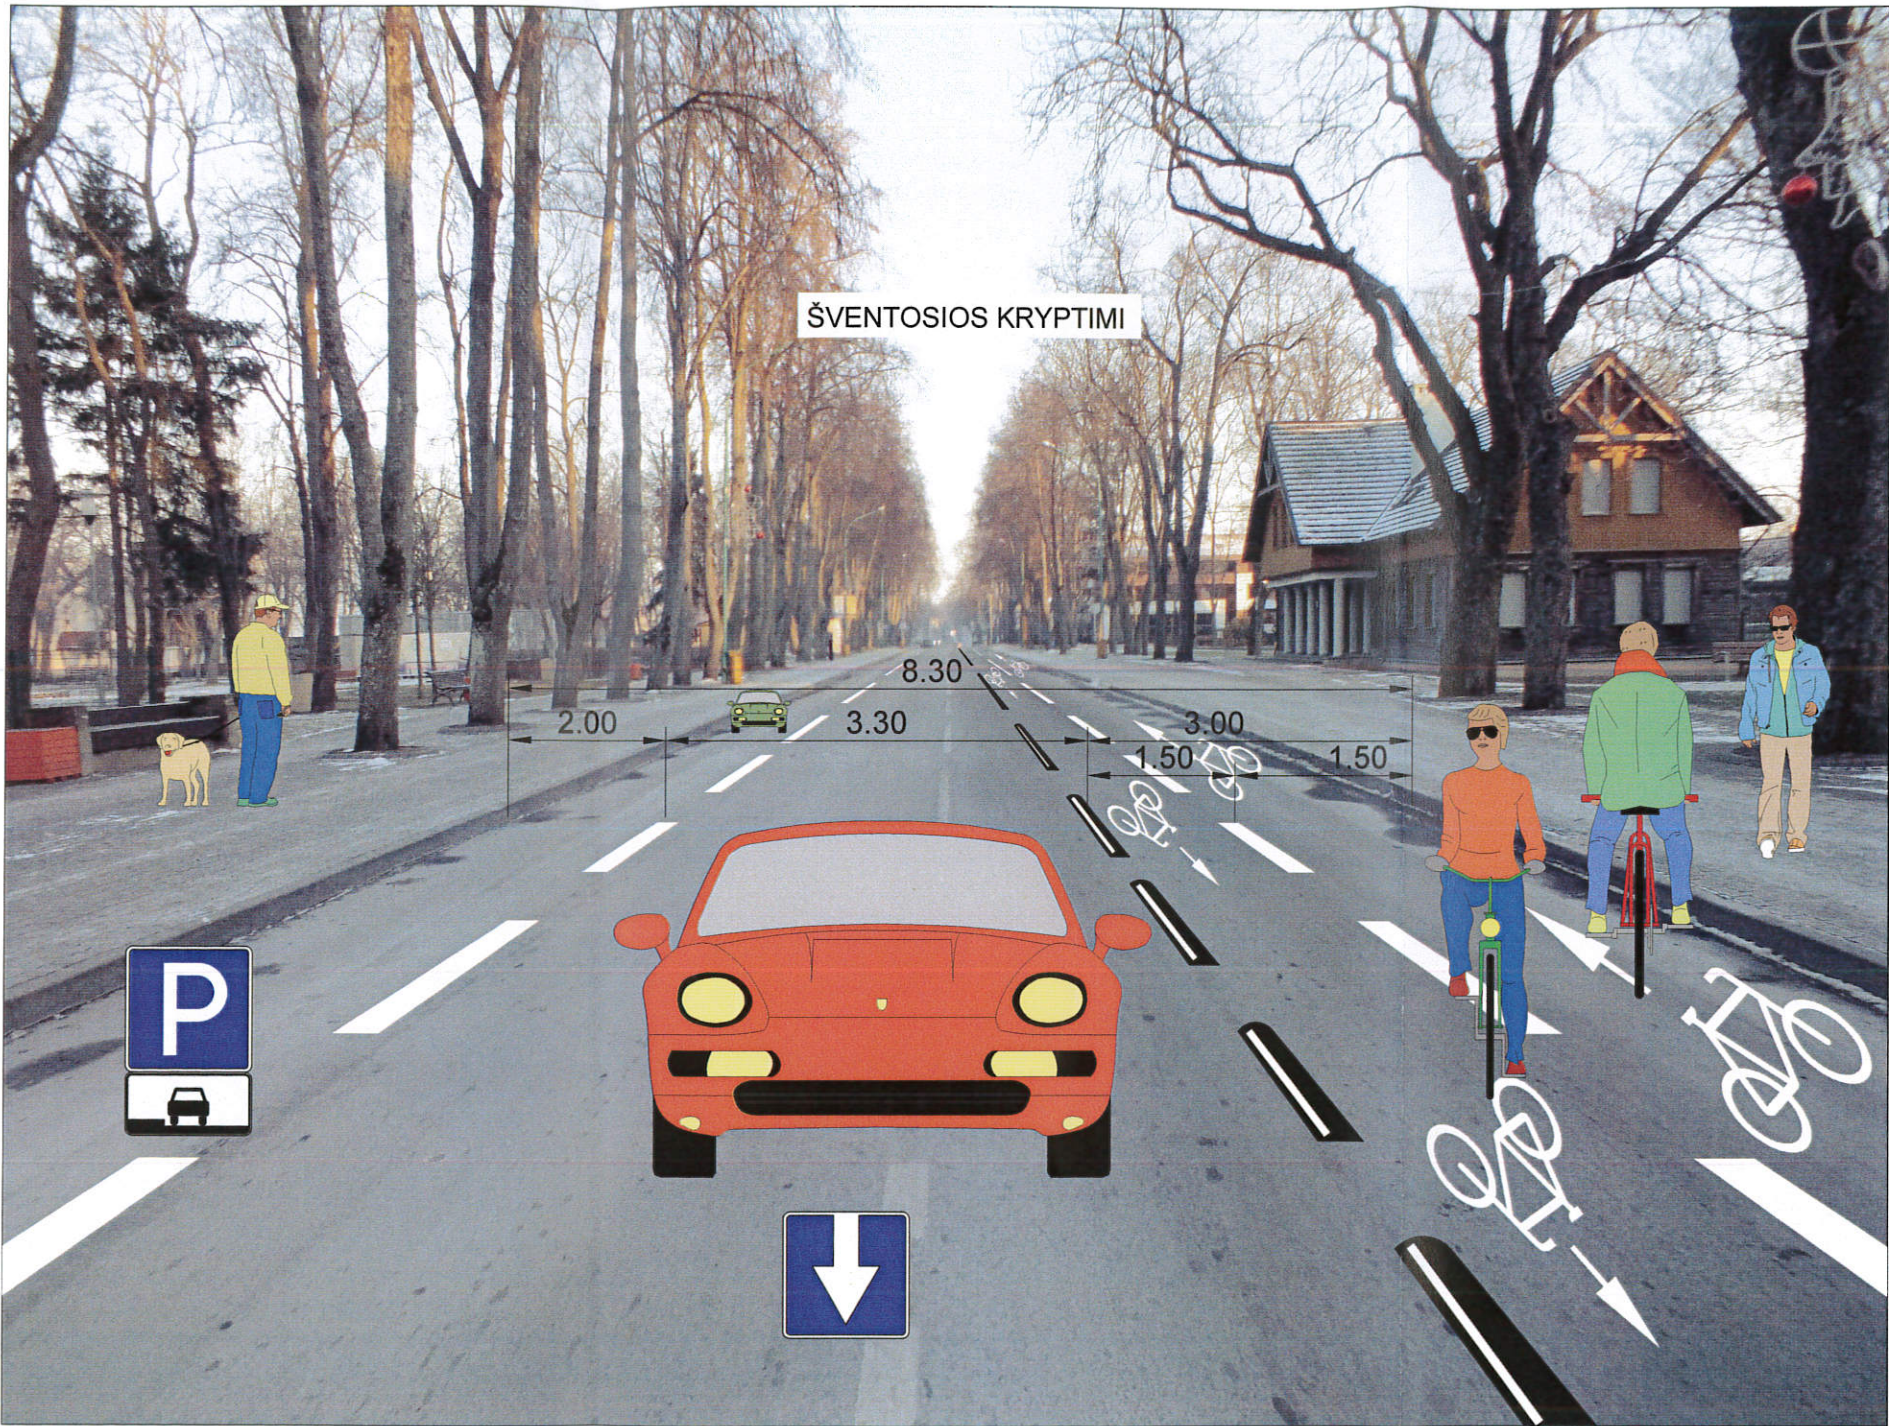


Atestato Nr.	 KELPROJEKTAS				Palangos miesto inžinerinių saugaus esimo priemonių įrengimo projektiniai pasiūlymai		
					Palangos miesto inžinerinių saugaus esimo priemonių įrengimo projektiniai pasiūlymai		
	Pad. vad.	E. Kolakauskas		2016-03	Vytauto g. eismo organizavimas (III variantas)		
20688	SPV	I. Čubarova		2016-03			
26617	SPDV	A. Potapova		2016-03	Laida		
							O
lt	UAB "PALANGOS MIESTO ŪKIS"				7471-00-PP-5	Lapas	Lapų
						1	10

Vytauto g. sankryža su Vasario 16 - osios g.

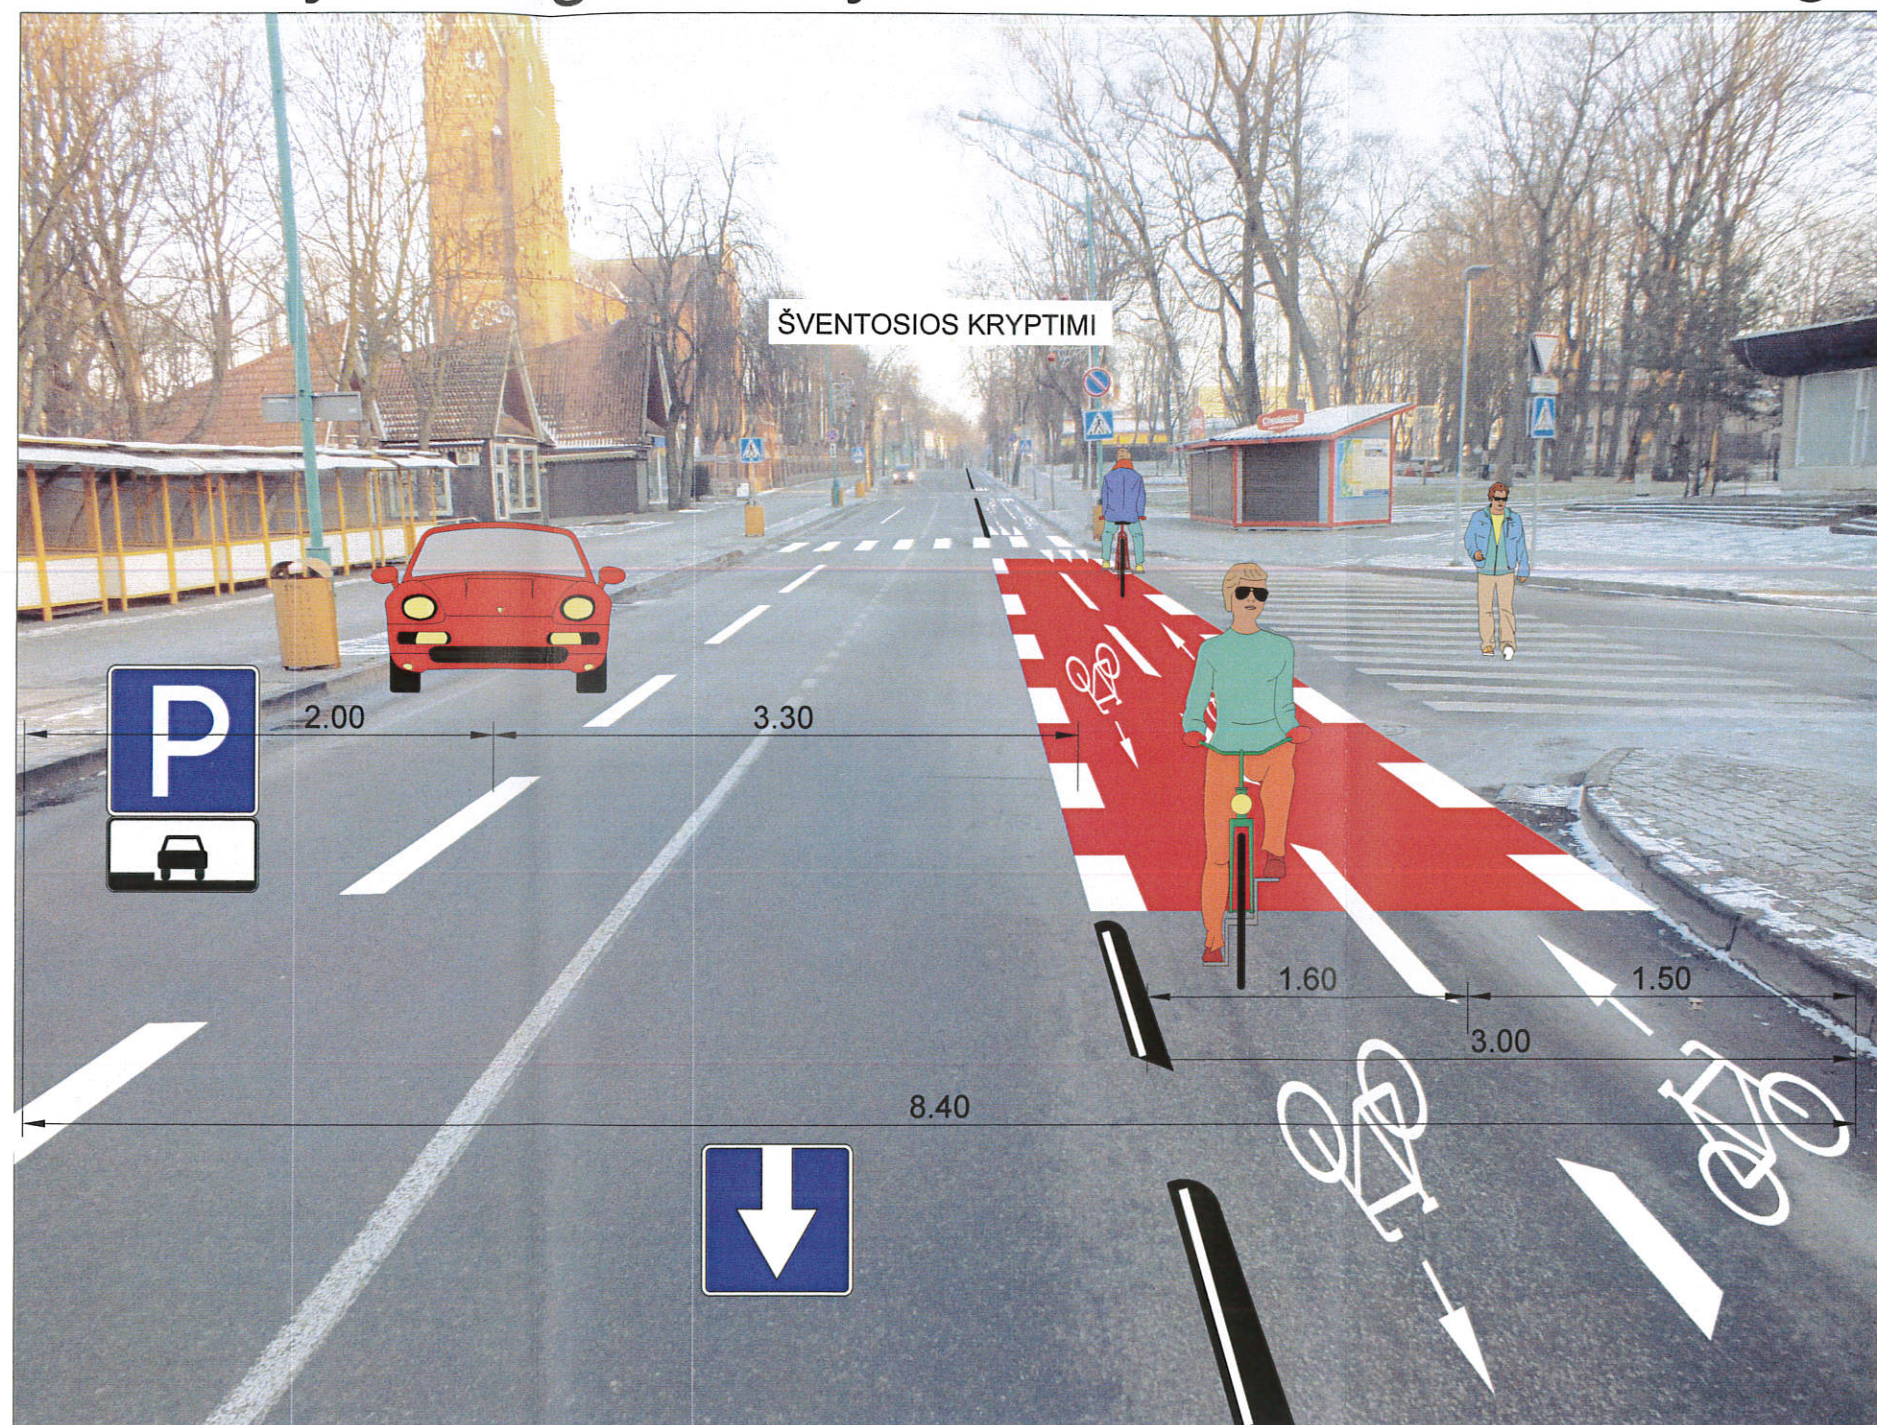


Vytauto g. ties bažnyčia

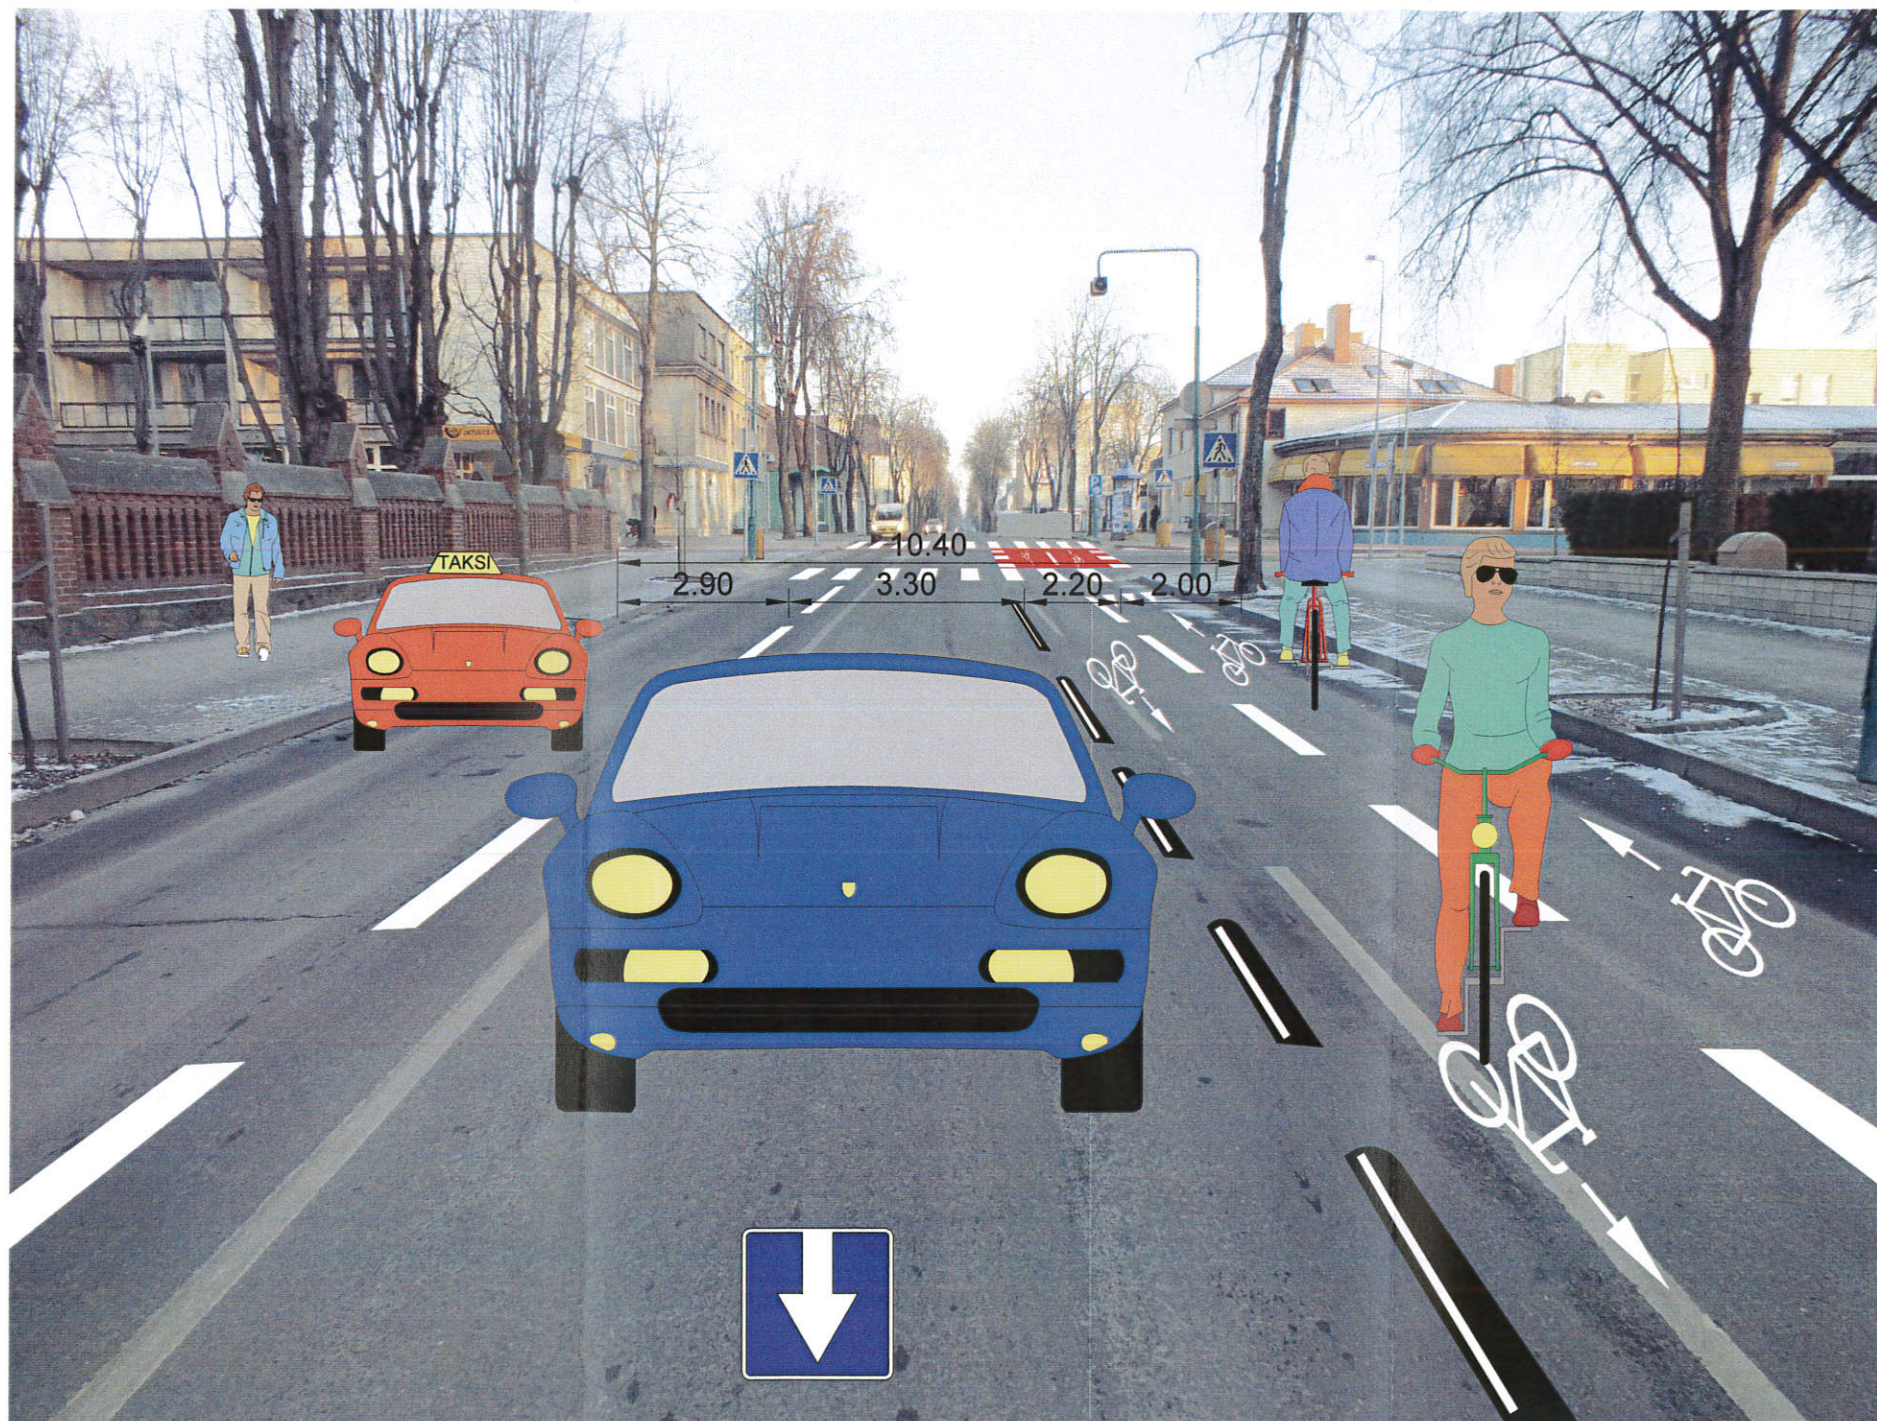


Vytauto g. ties namu Nr. 94




Vytauto g. ties namu Nr. 100

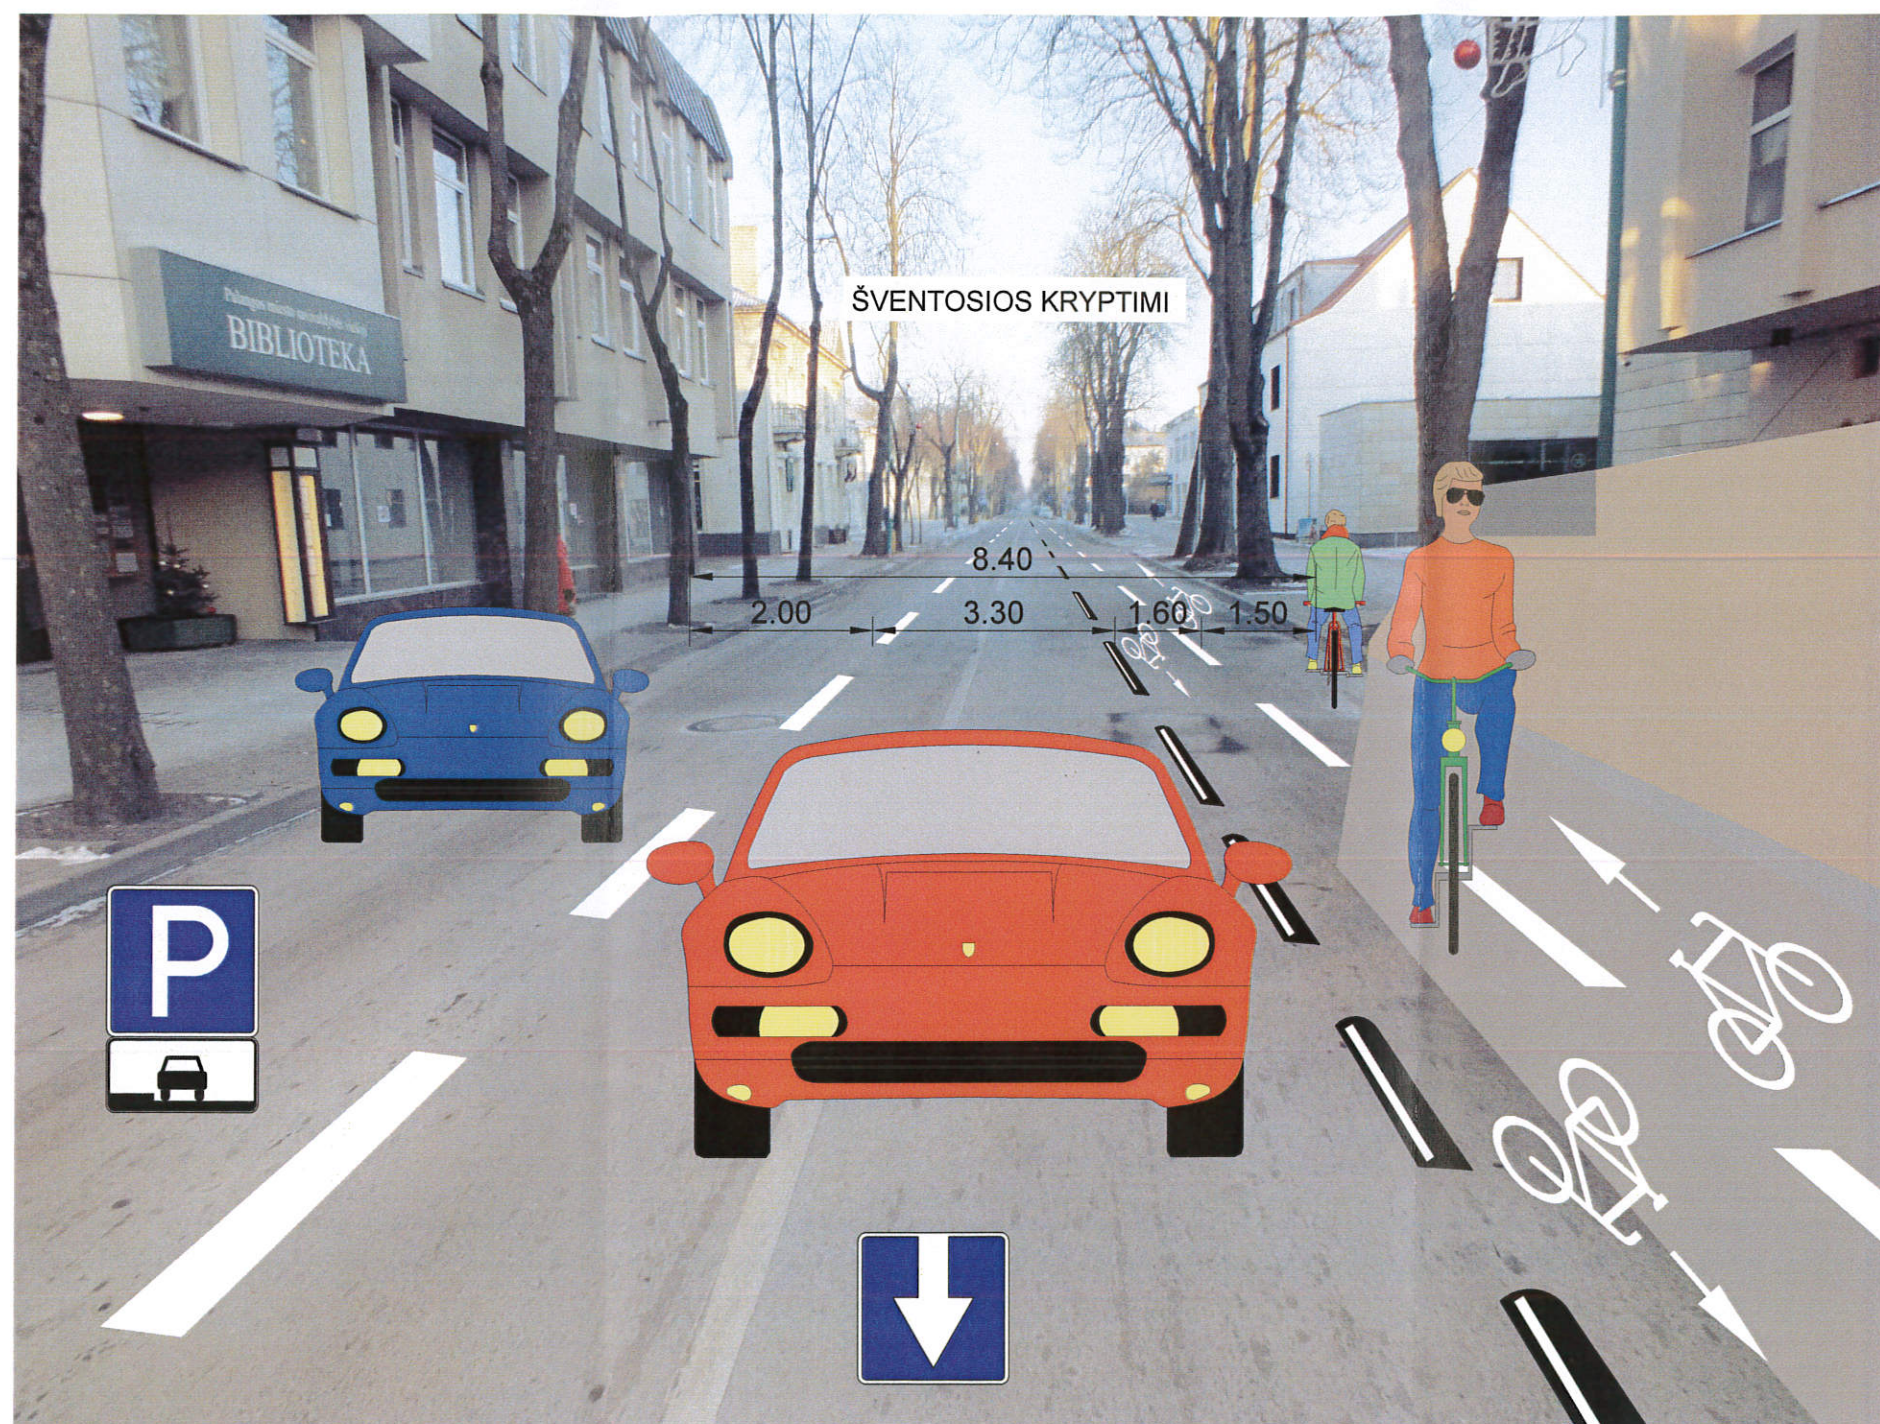


Vytauto g. sankryža su Kastyčio g.

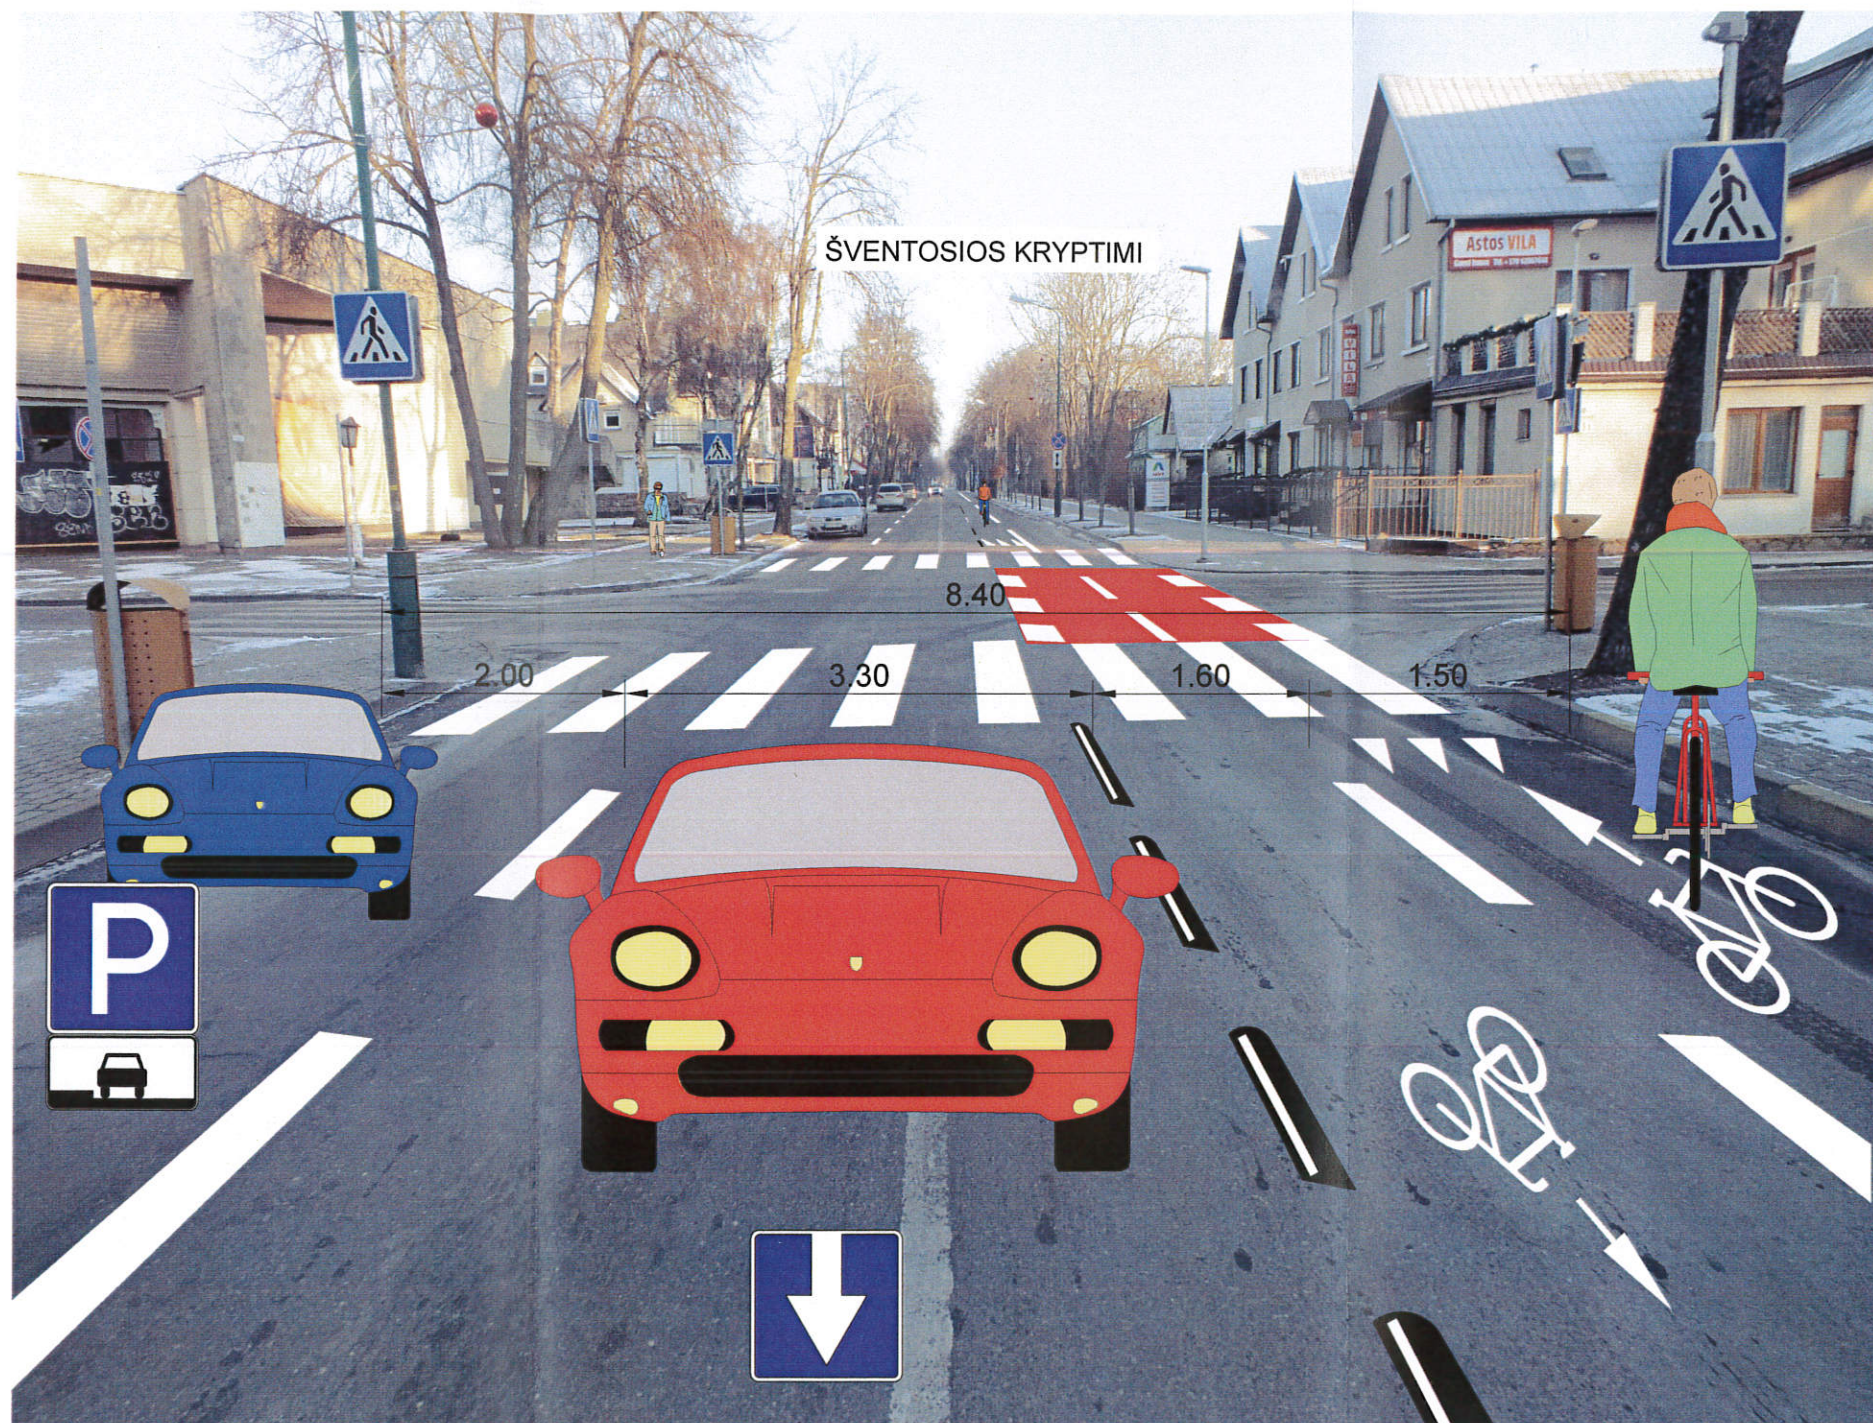


Vytauto g. sankryža su Žvejų g.

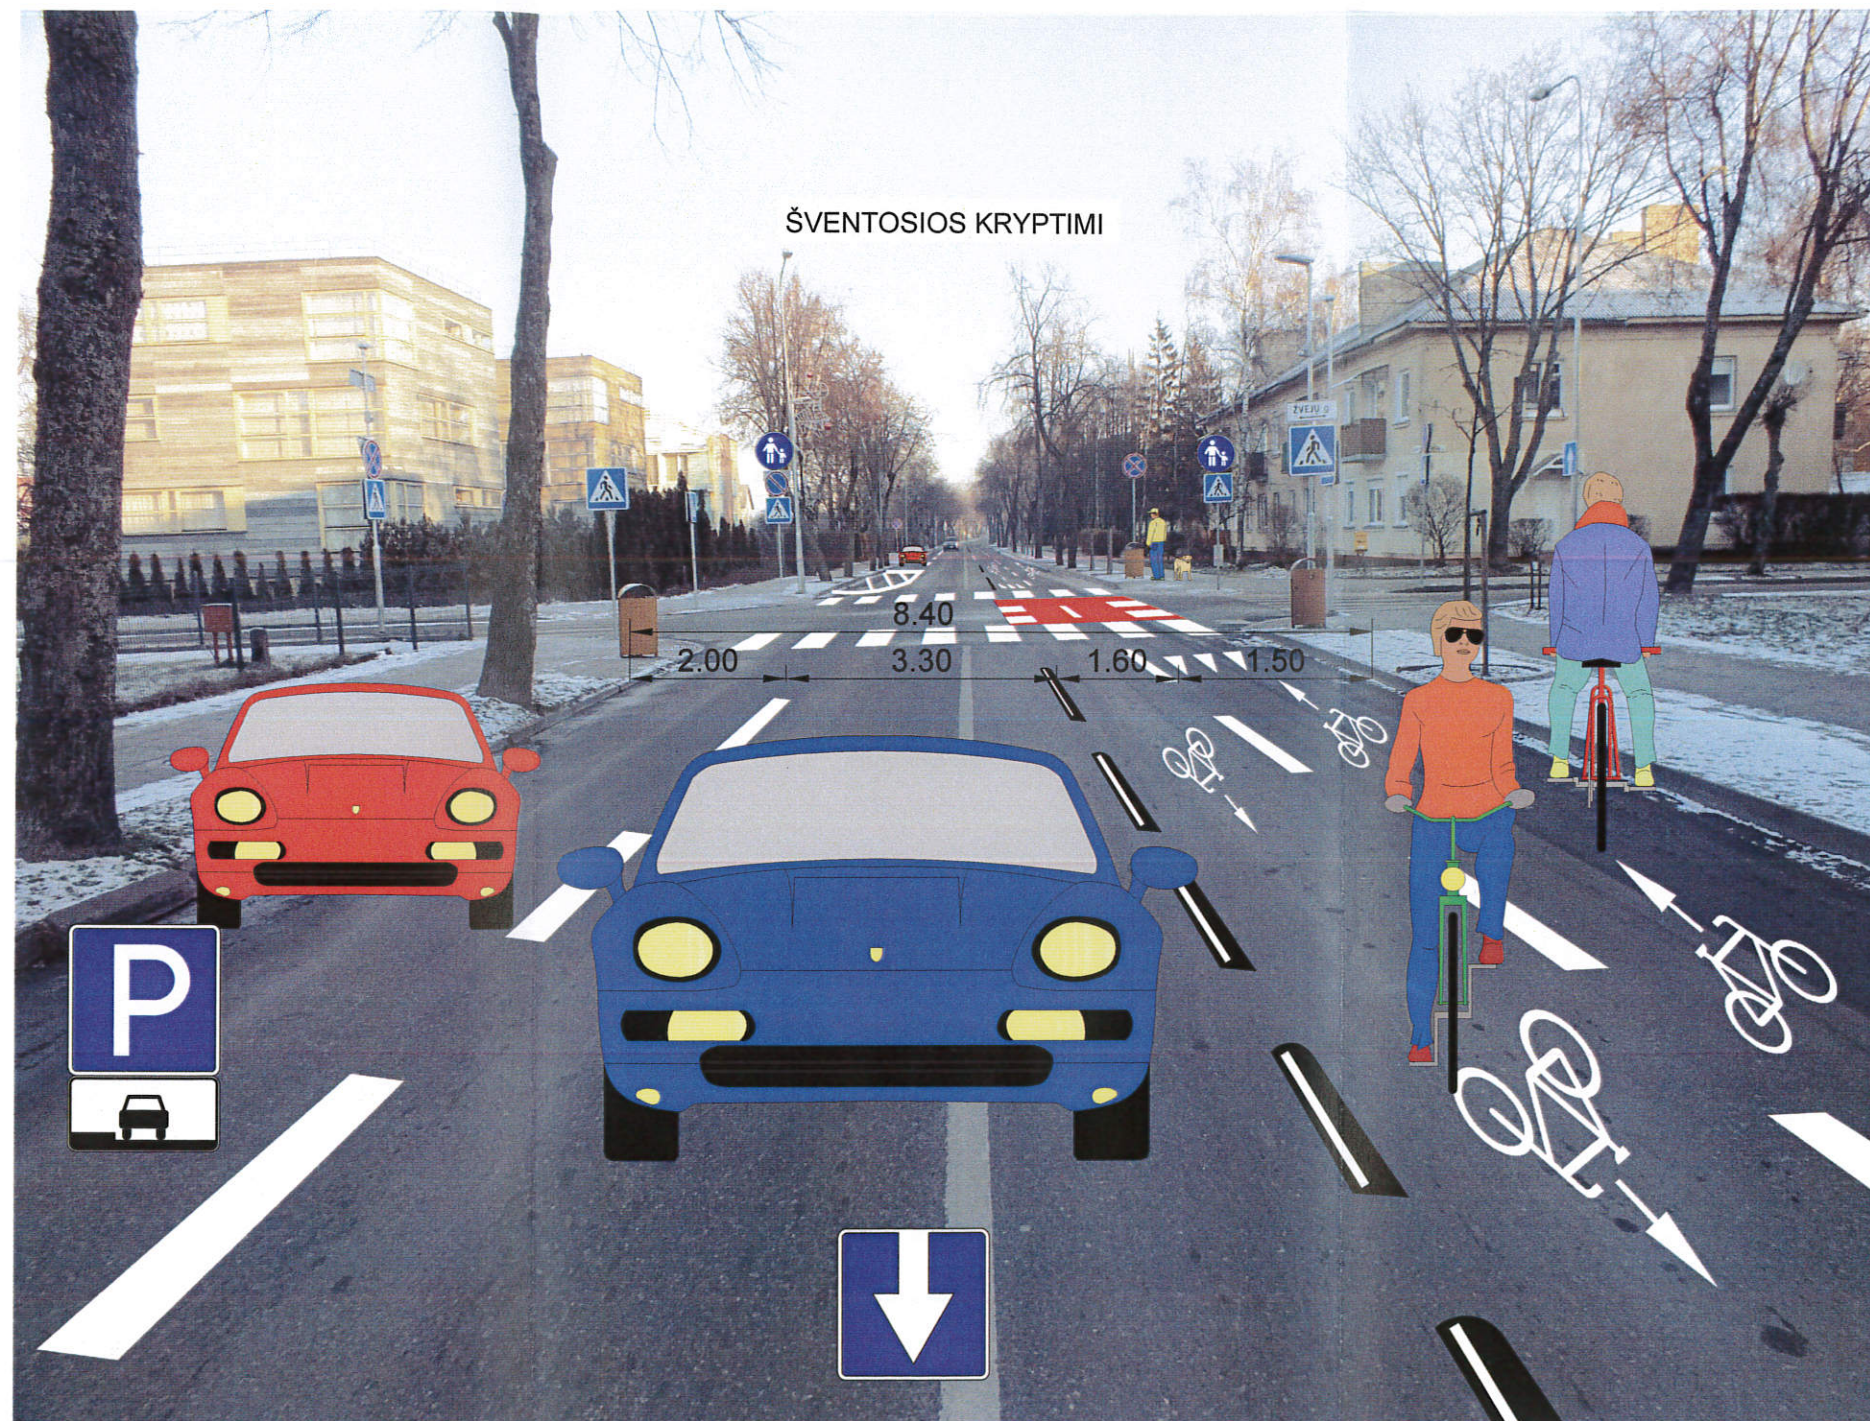

Vytauto g. sankryža su Bangų g.

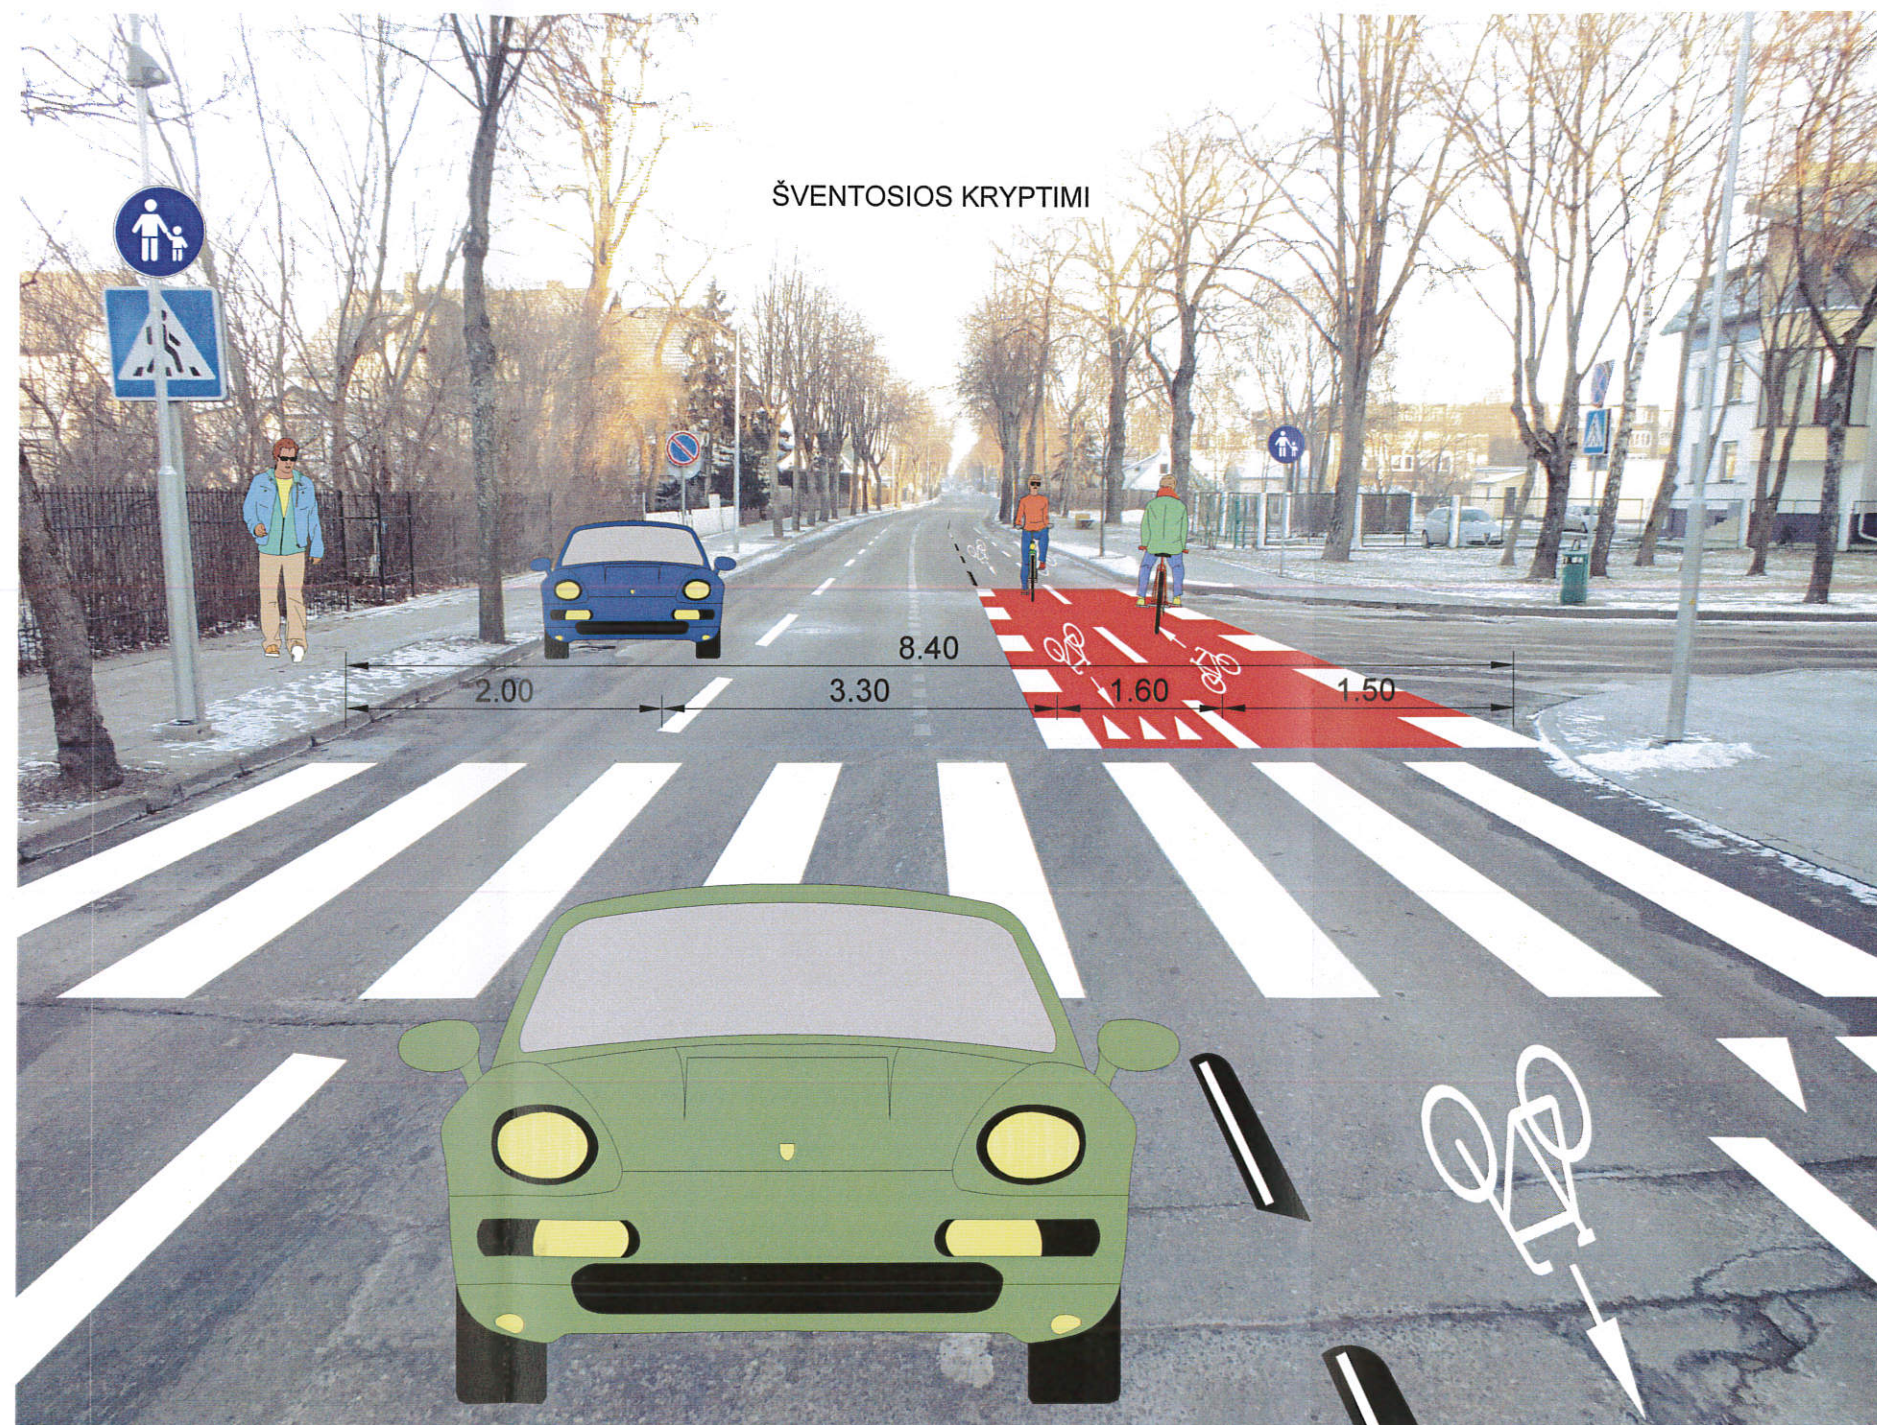

Vytauto g. ties namu Nr. 152

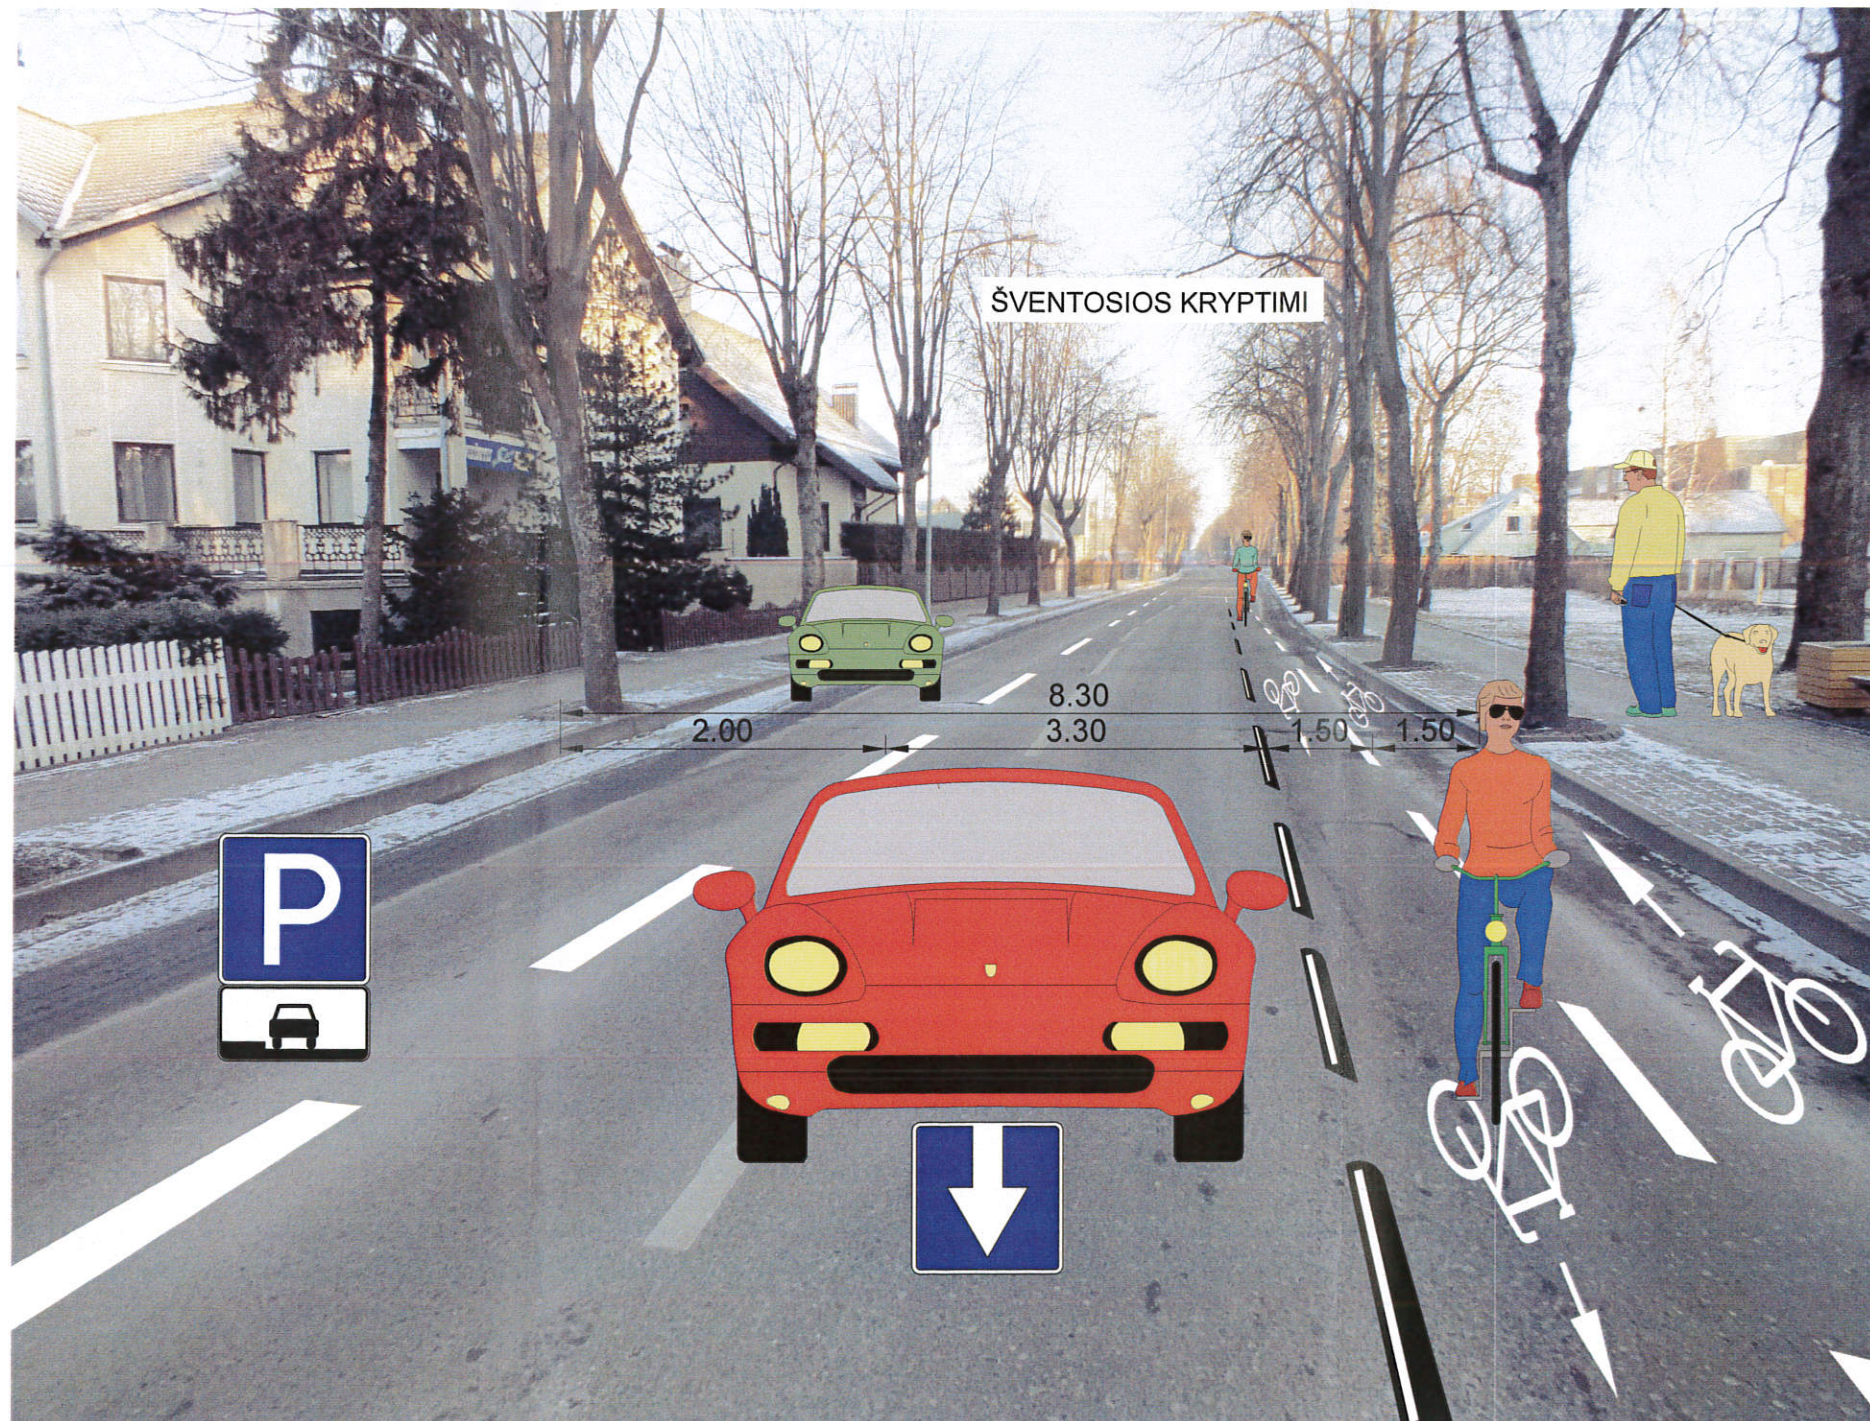

Vytauto g. sankryža su Druskininkų g.

