

PATVIRTINTA

Palangos miesto savivaldybės tarybos

2013 m. vasario 28 d. sprendimo Nr. T2-57

1 punktu


PAKEISTA

Palangos miesto savivaldybės tarybos

2016 m. balandžio 28 d. sprendimo Nr. T2-123

2 punktu

**PALANGOS PAPLŪDIMYJE VIEŠŲJŲ VIETŲ
NR. 16–27, 17A IŠDĖSTYMO SCHEMA
(20 SCHEMA)**

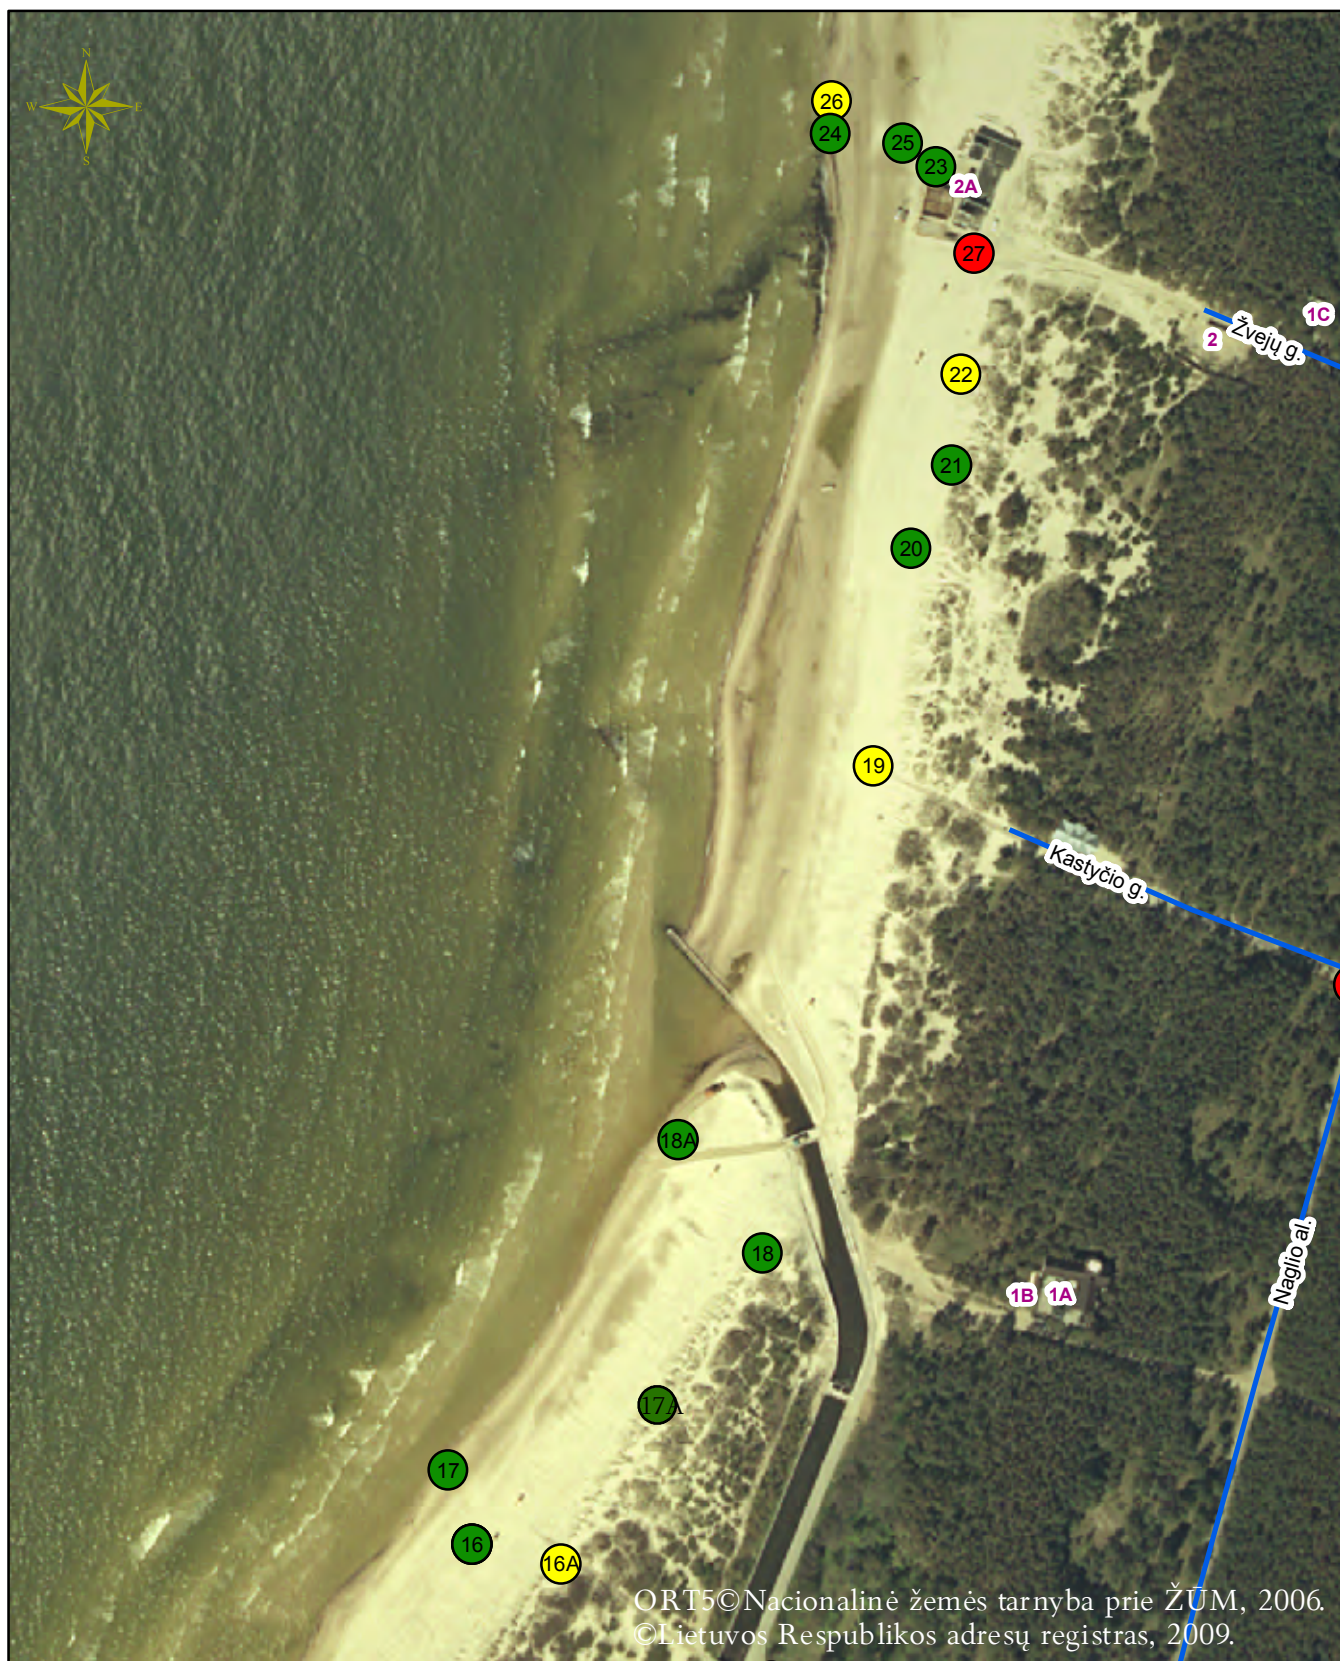

ORT5©Nacionalinė žemės tarnyba prie ŽŪM, 2006.
©Lietuvos Respublikos adresų registras, 2009.

Sutartiniai ženklai

-  Laikino įrenginio paslaugai teikti vieta
-  Laikino prekybos įrenginio vieta
-  Nesudėtingo laikino statinio vieta