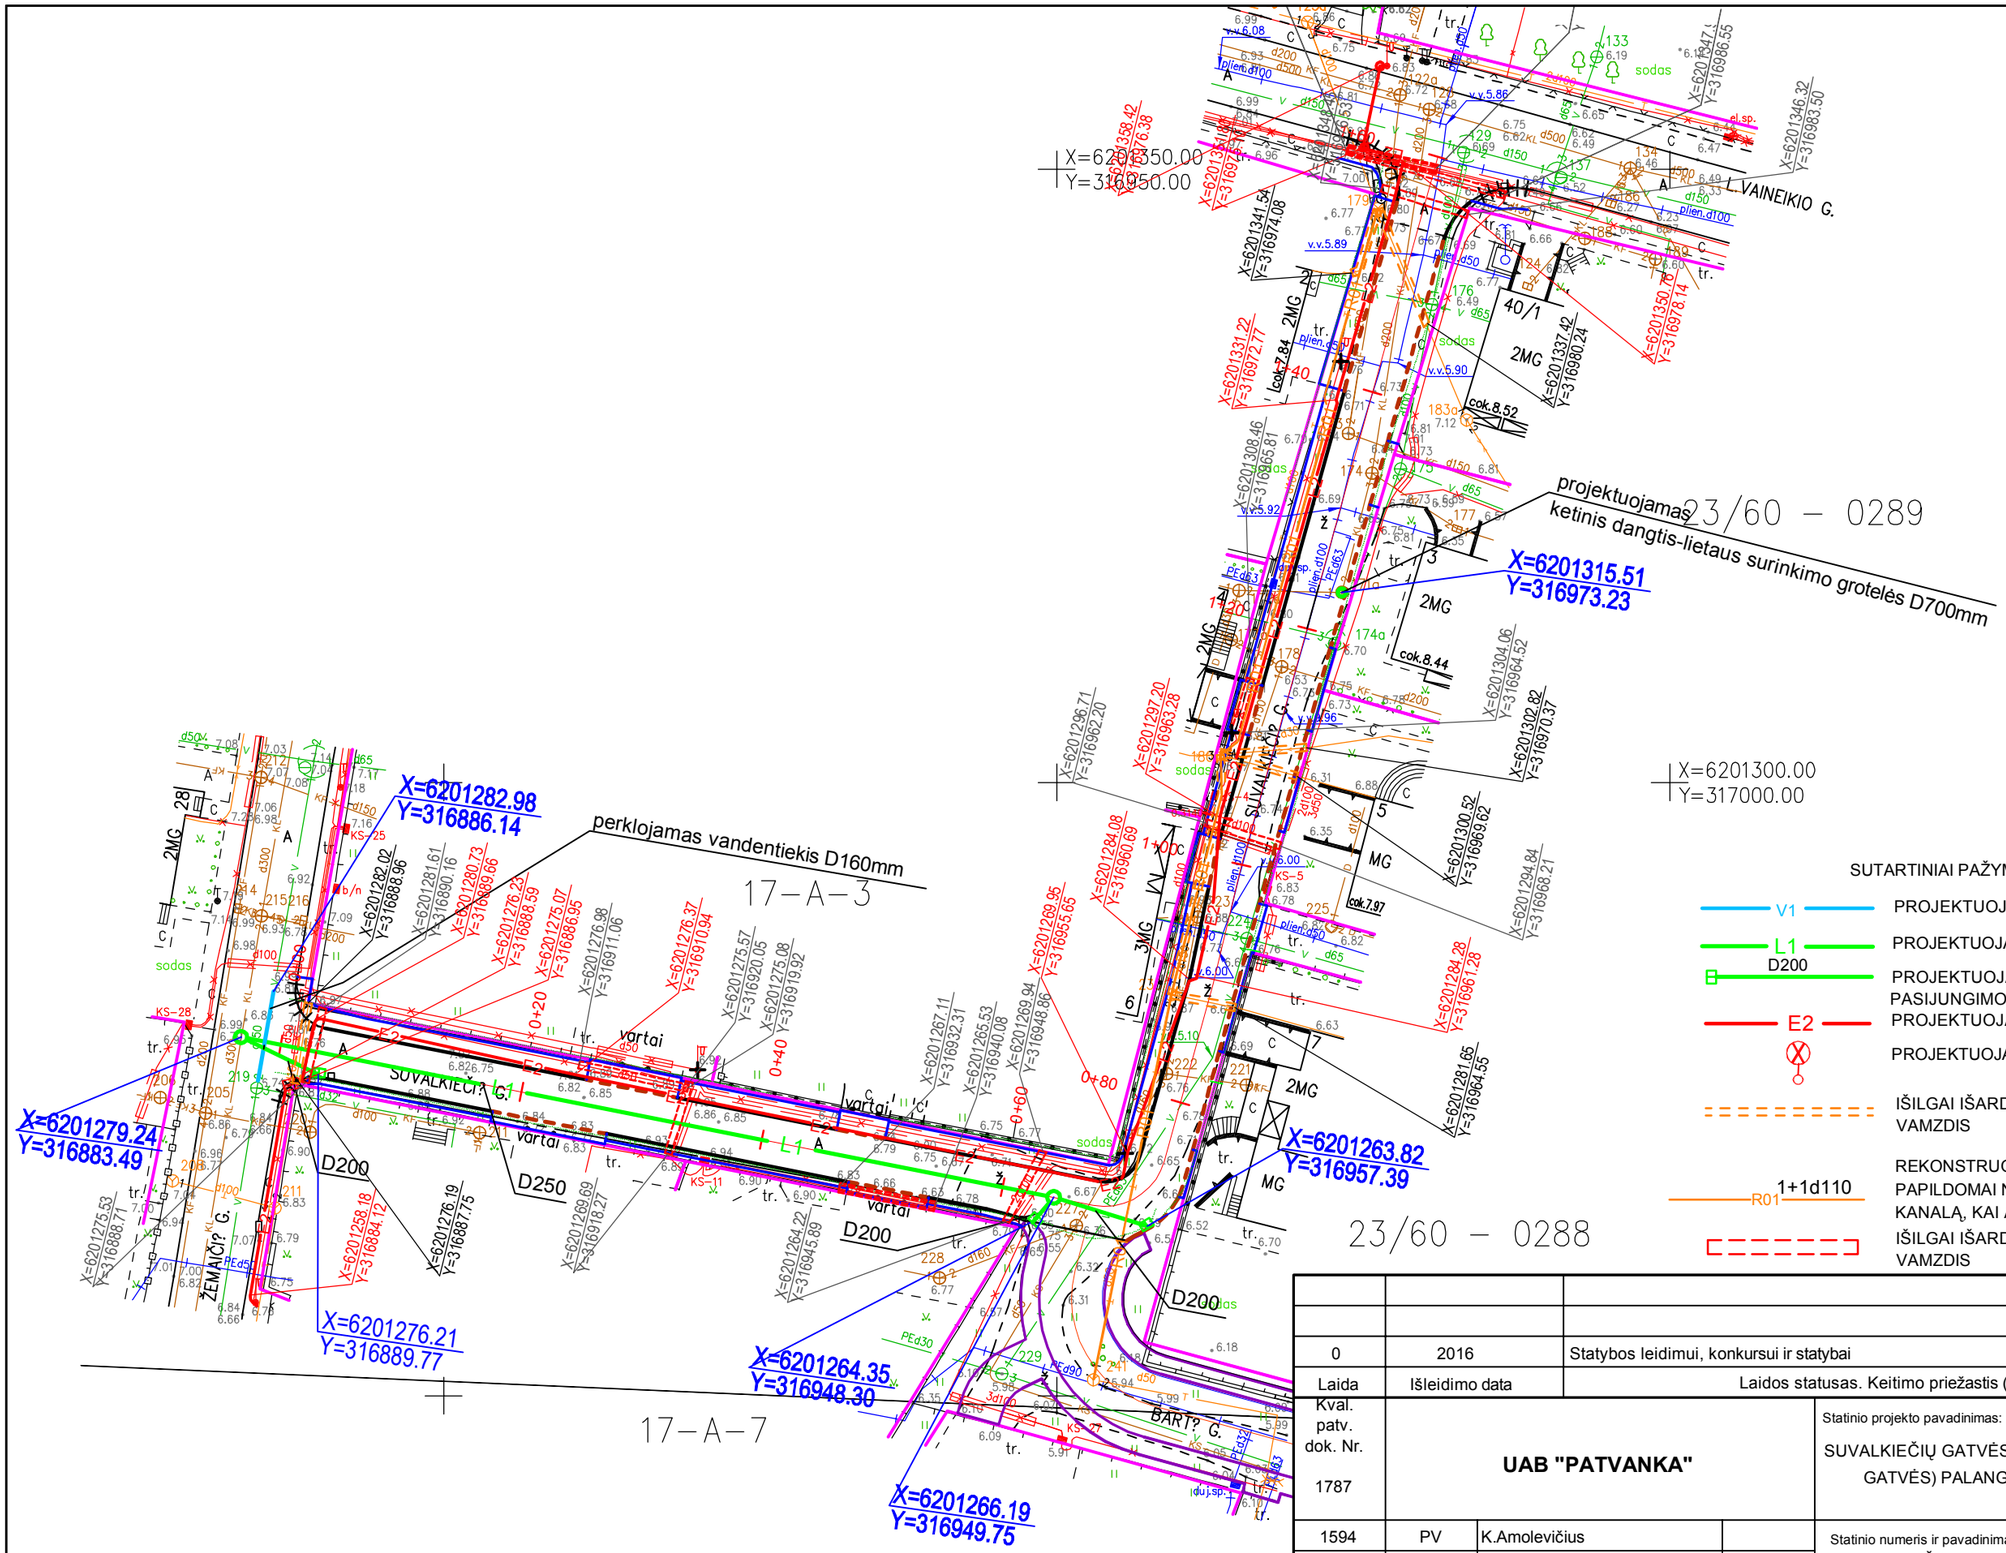

SUTARTINIAI PAŽYMĖJAI

V1	PROJEKTUOJAMI VANDENTIEKIO TINKLAI
L1	PROJEKTUOJAMI PAVIRŠINIŲ NUOTEKŲ TINKLAI
D200	PROJEKTUOJAMI LIETAUS SURINKIMO ŠULINĖLIO PASIJUNGIMO TINKLAI
E2	PROJEKTUOJAMAS LAUKO APŠVIETIMO KABELIS
	PROJEKTUOJAMA ATRAMA SU ŠVIESTUVU
	IŠILGAI IŠARDOMAS GAUBTAS ARBA REZERVINIS VAMZDIS
R01 1+1d110	REKONSTRUOJAMA 1 KANALO RYŠIŲ KANALIZACIJA PAPILDOMAI NUTIESIANT VIENĄ D110 SKERSMENS KANALĄ, KAI ATSTUMAS TARP ŠULINIŲ 20,0m.
	IŠILGAI IŠARDOMAS GAUBTAS ARBA REZERVINIS VAMZDIS

Laida	Išleidimo data	Laidos statusas. Keitimo priežastis (jei taikoma)
0	2016	Statybos leidimui, konkursui ir statybai

Kval. patv. dok. Nr. 1787	UAB "PATVANKA"		Statinio projekto pavadinimas: SUVALKIEČIŲ GATVĖS (NUO L.VAINEIKIO GATVĖS IKI ŽEMAIČIŲ GATVĖS) PALANGOJE STATYBOS PROJEKTAS
1594	PV	K.Amolevičius	Statinio numeris ir pavadinimas,dokumento pavadinimas: INŽINERINIŲ TINKLŲ SUVESTINĖ M1:500 — Laida: 0
12782	VN PDV	K.Amolevičius	
	Proj.	R.Petronytė	
Etapas: TDP	Statytojas ir (arba) užsakovas: PALANGOS MIESTO SAVIVALDYBĖS ADMINISTRACIJA		Dokumento žymuo: 1568 -TDP-ITS.B-01 — Lapas: 1 — Lapai: 1