

Skulptūra „Viltis sugrįžti“⁴

- **Trumpas idėjos apibūdinimas, sprendimo paaiškinimas**
Stasys Povilaitis buvo ne tik Palangos bet ir Lietuvos scenos žvaigždė, jos numylėtinis. Kaip Lietuvos estrados scena neįsivaizduojama be Stasio Povilaičio dainų, taip ir Palanga neįsivaizduojama be jūros tilto, jo lankymo. Stasys Povilaitis taipogi labai mėgo šį tiltą.


Stasio Povilaičio daina „Sudeginti tiltai“ pasirinkta kaip įkvėpimo šaltinis, kurioje susipina aistra, viltis, trapumas ir laikinumas. Visa tai atsispindi ir maestro gyvenimą, buvimą scenoje, mėgavimąsi publikos dėmesiu. Todėl pasirenkama panašų emocinį krūvį turinti - jūros tilto - vieta, kurioje *maestro* ir toliau džiugins publiką, sulauks jos dėmesio, o sezonui pasibaigus jo švarko atlapai plėvesuos gaiviamo jūros vėlyje. Erdvės dyvilpumas ir gyvenimo trapumas pabrėžiamas skilusiame pagrinde - *sudegintuose tiltuose*.

Tekstai rašomi lietuvių kalba. Netikslinga į anglų kalbą versti dainos teksto, nes nėra įdainuoto tokios dainos vertimo. Maestro yra tarptautinis žodis. Vienintelis į anglų kalbą verčiamas žodis - *dainininkas / singer*.


- **Medžiagiškumas**
Skulptūra ir jos pagrindas liejamas iš bronzos.
Tekstų gylis 3 mm. Raidžių aukštis 15 mm. Tvirtinimo elementai iš nerūdijančio plieno.

- **Vieta**
Dainininko Stasio Povilaičio skulptūra siūlome statyti Palangos jūros tilto gale. Tai viena iš vietų kurias mėgo maestro ir mėgsta Palangos lankytojai. Skulptūra statoma tilto kampe, paliekant iš visų pusių po 1.5 m apėjimo erdvės.
Kampinė situacija primena *scenos erdvę*, kuri puikiai apžvelgiama iš abiejų tilto dalių. Ši scena parjškinama apšvietimu.
Skulptūra **apšviečiama** fokusuoto spindulio prožektoriais, kurie montuojami prie esamų apšvietimo stulpų. Subtilus apšvietimas sklindantis iš šviestuvų tarp kurių statmenas kampas sukuria sceninį / studijinį efektą - minkštus šešėlius.


- Perkėlimai:**
Visus objektus įmanoma perkelti be didelių papildomų išlaidų. Šie perkėlimai estetiškai pagerintų tilto kampo suvokimą bei paruoštų erdvę skulptūrai. Perkėlimai pavaizduotu tilto plane.
- Perkeliamas kampinis apšvietimo stulpas. Stulpas sulyginamas su tilto kraštinėmis.
 - Perkeliama meteo stotelė
 - Perkeliama šiukšlių dėžė

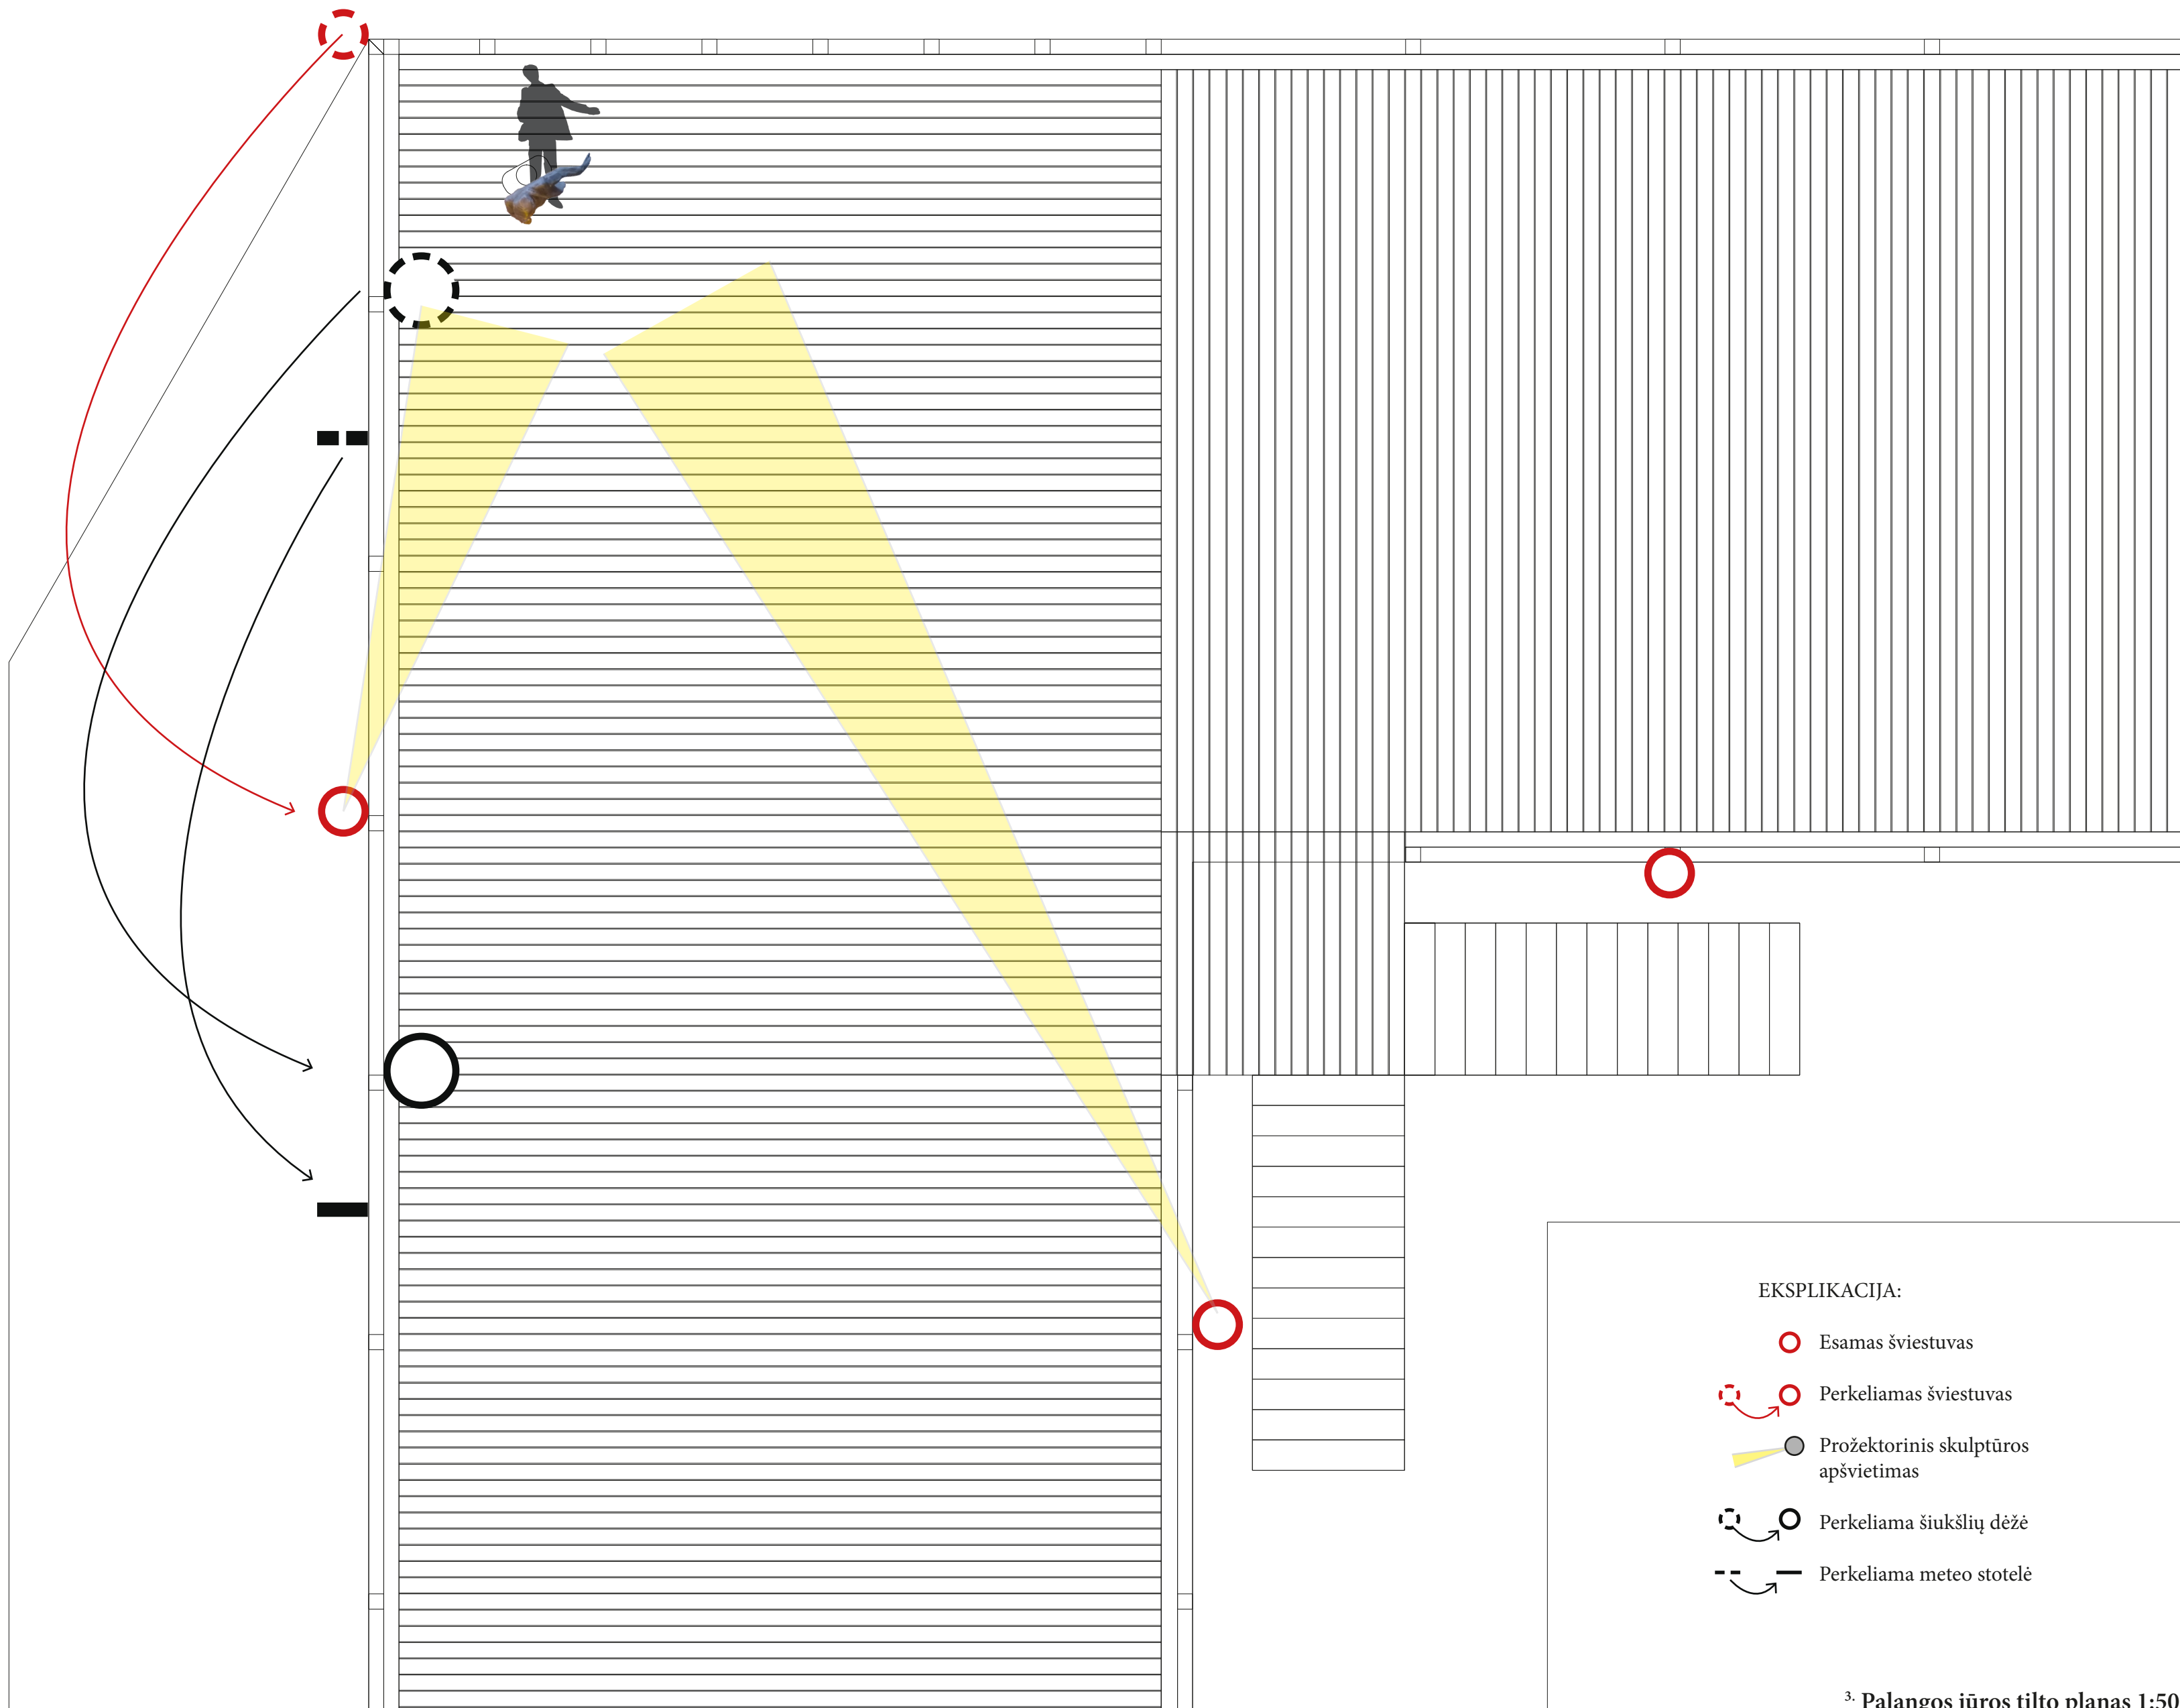

³ Palangos jūros tilto planas 1:50

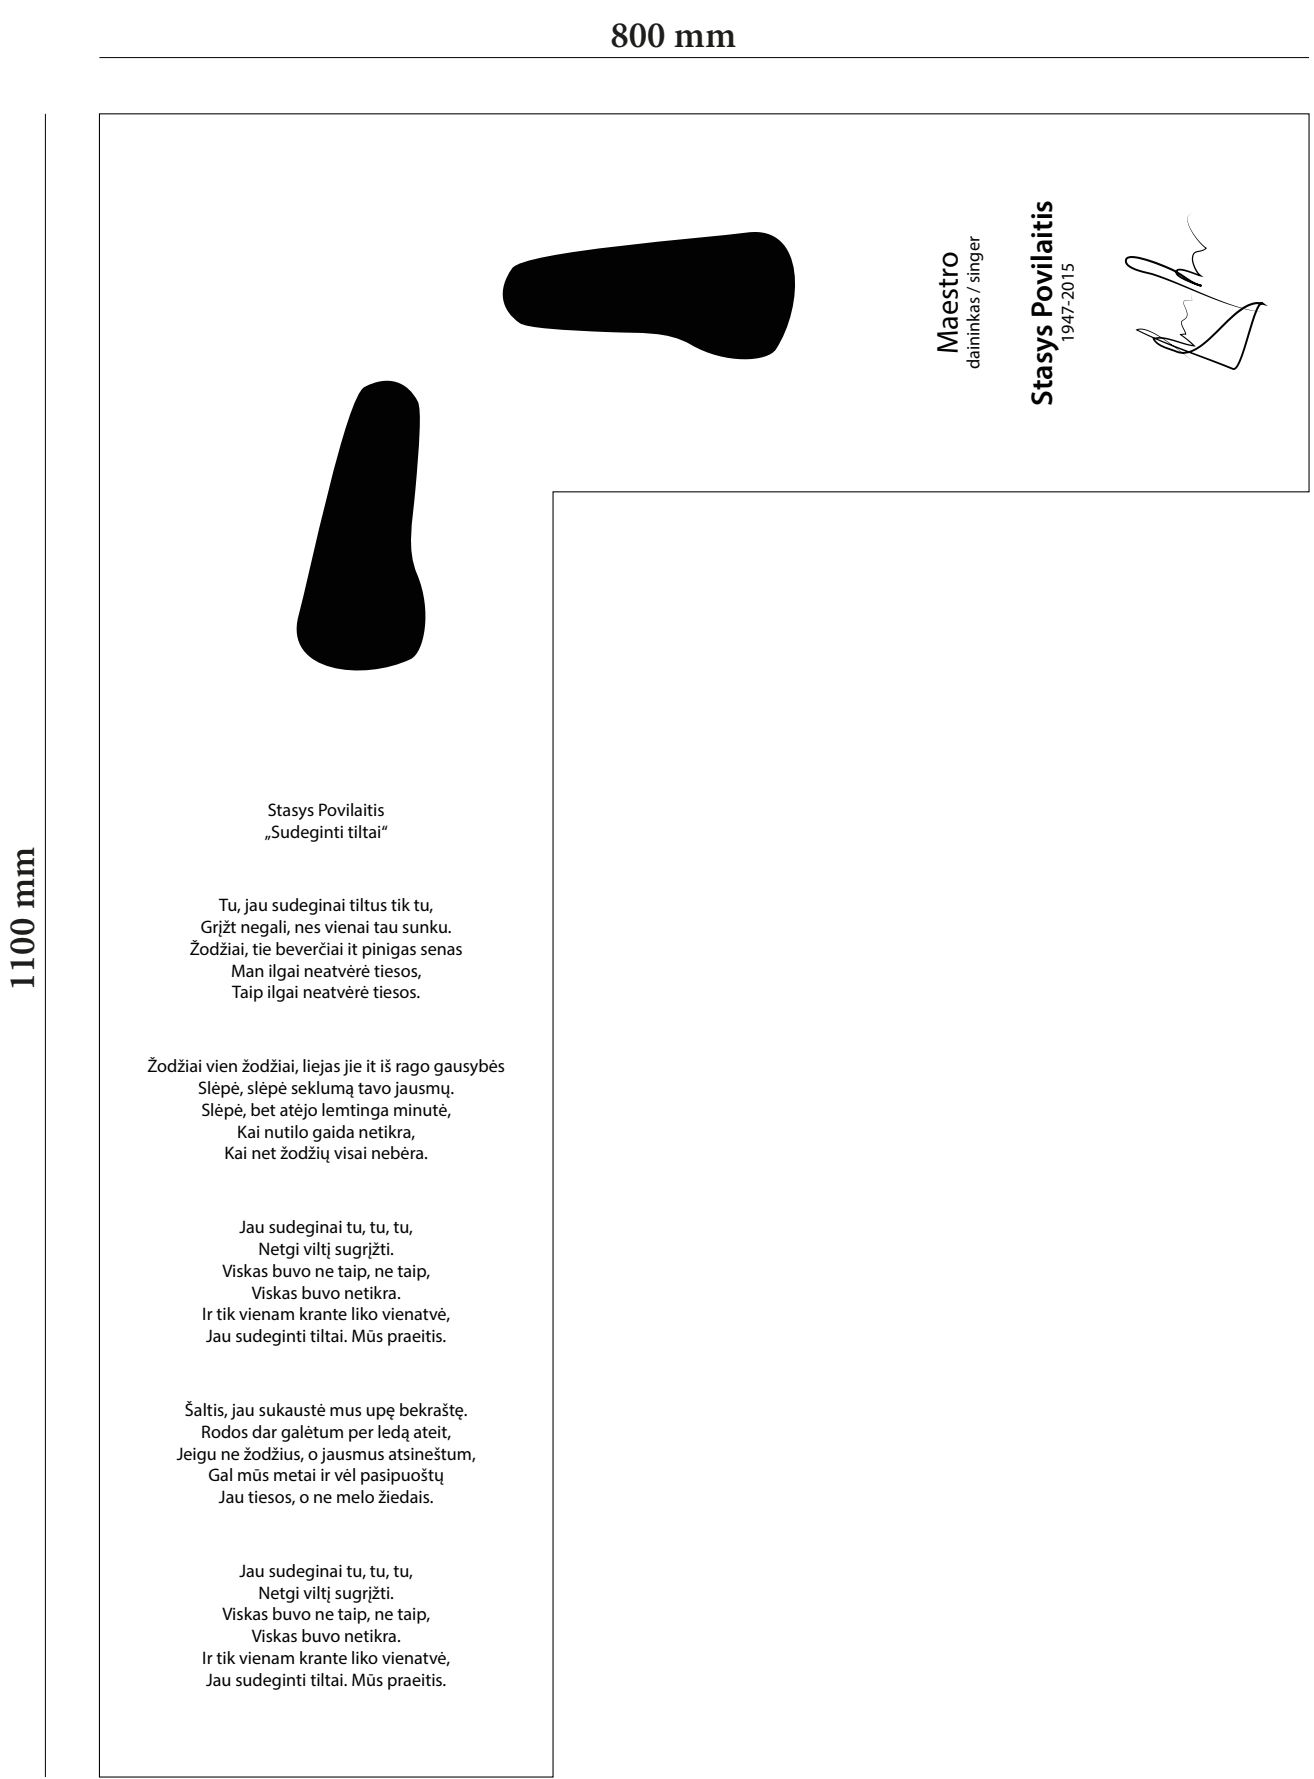

² Pagrindo schema 1:20

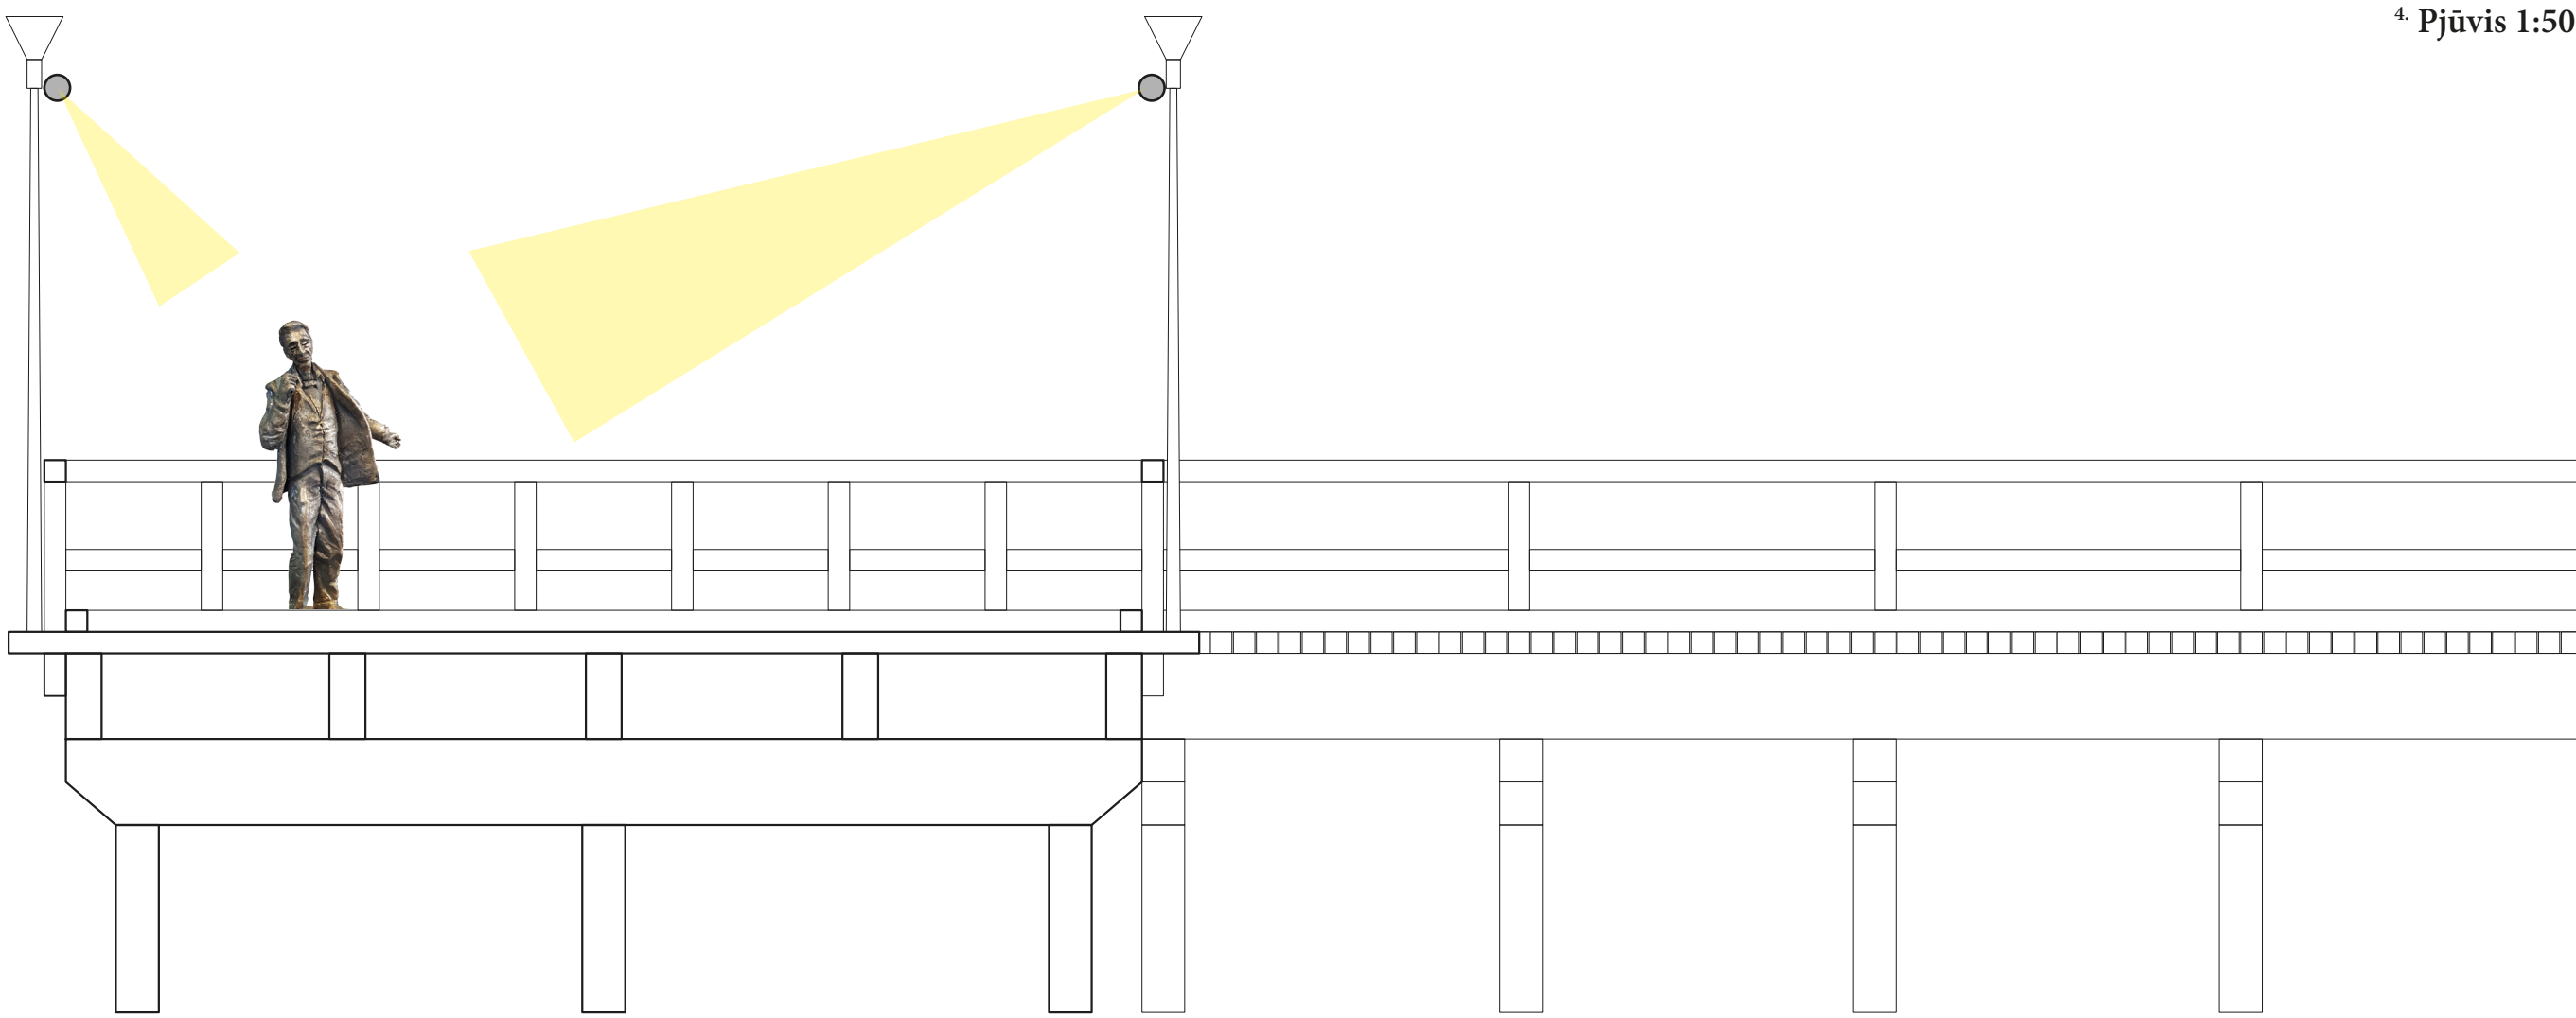

⁴ Pjūvis 1:50

⁶ Vizualizacija

