



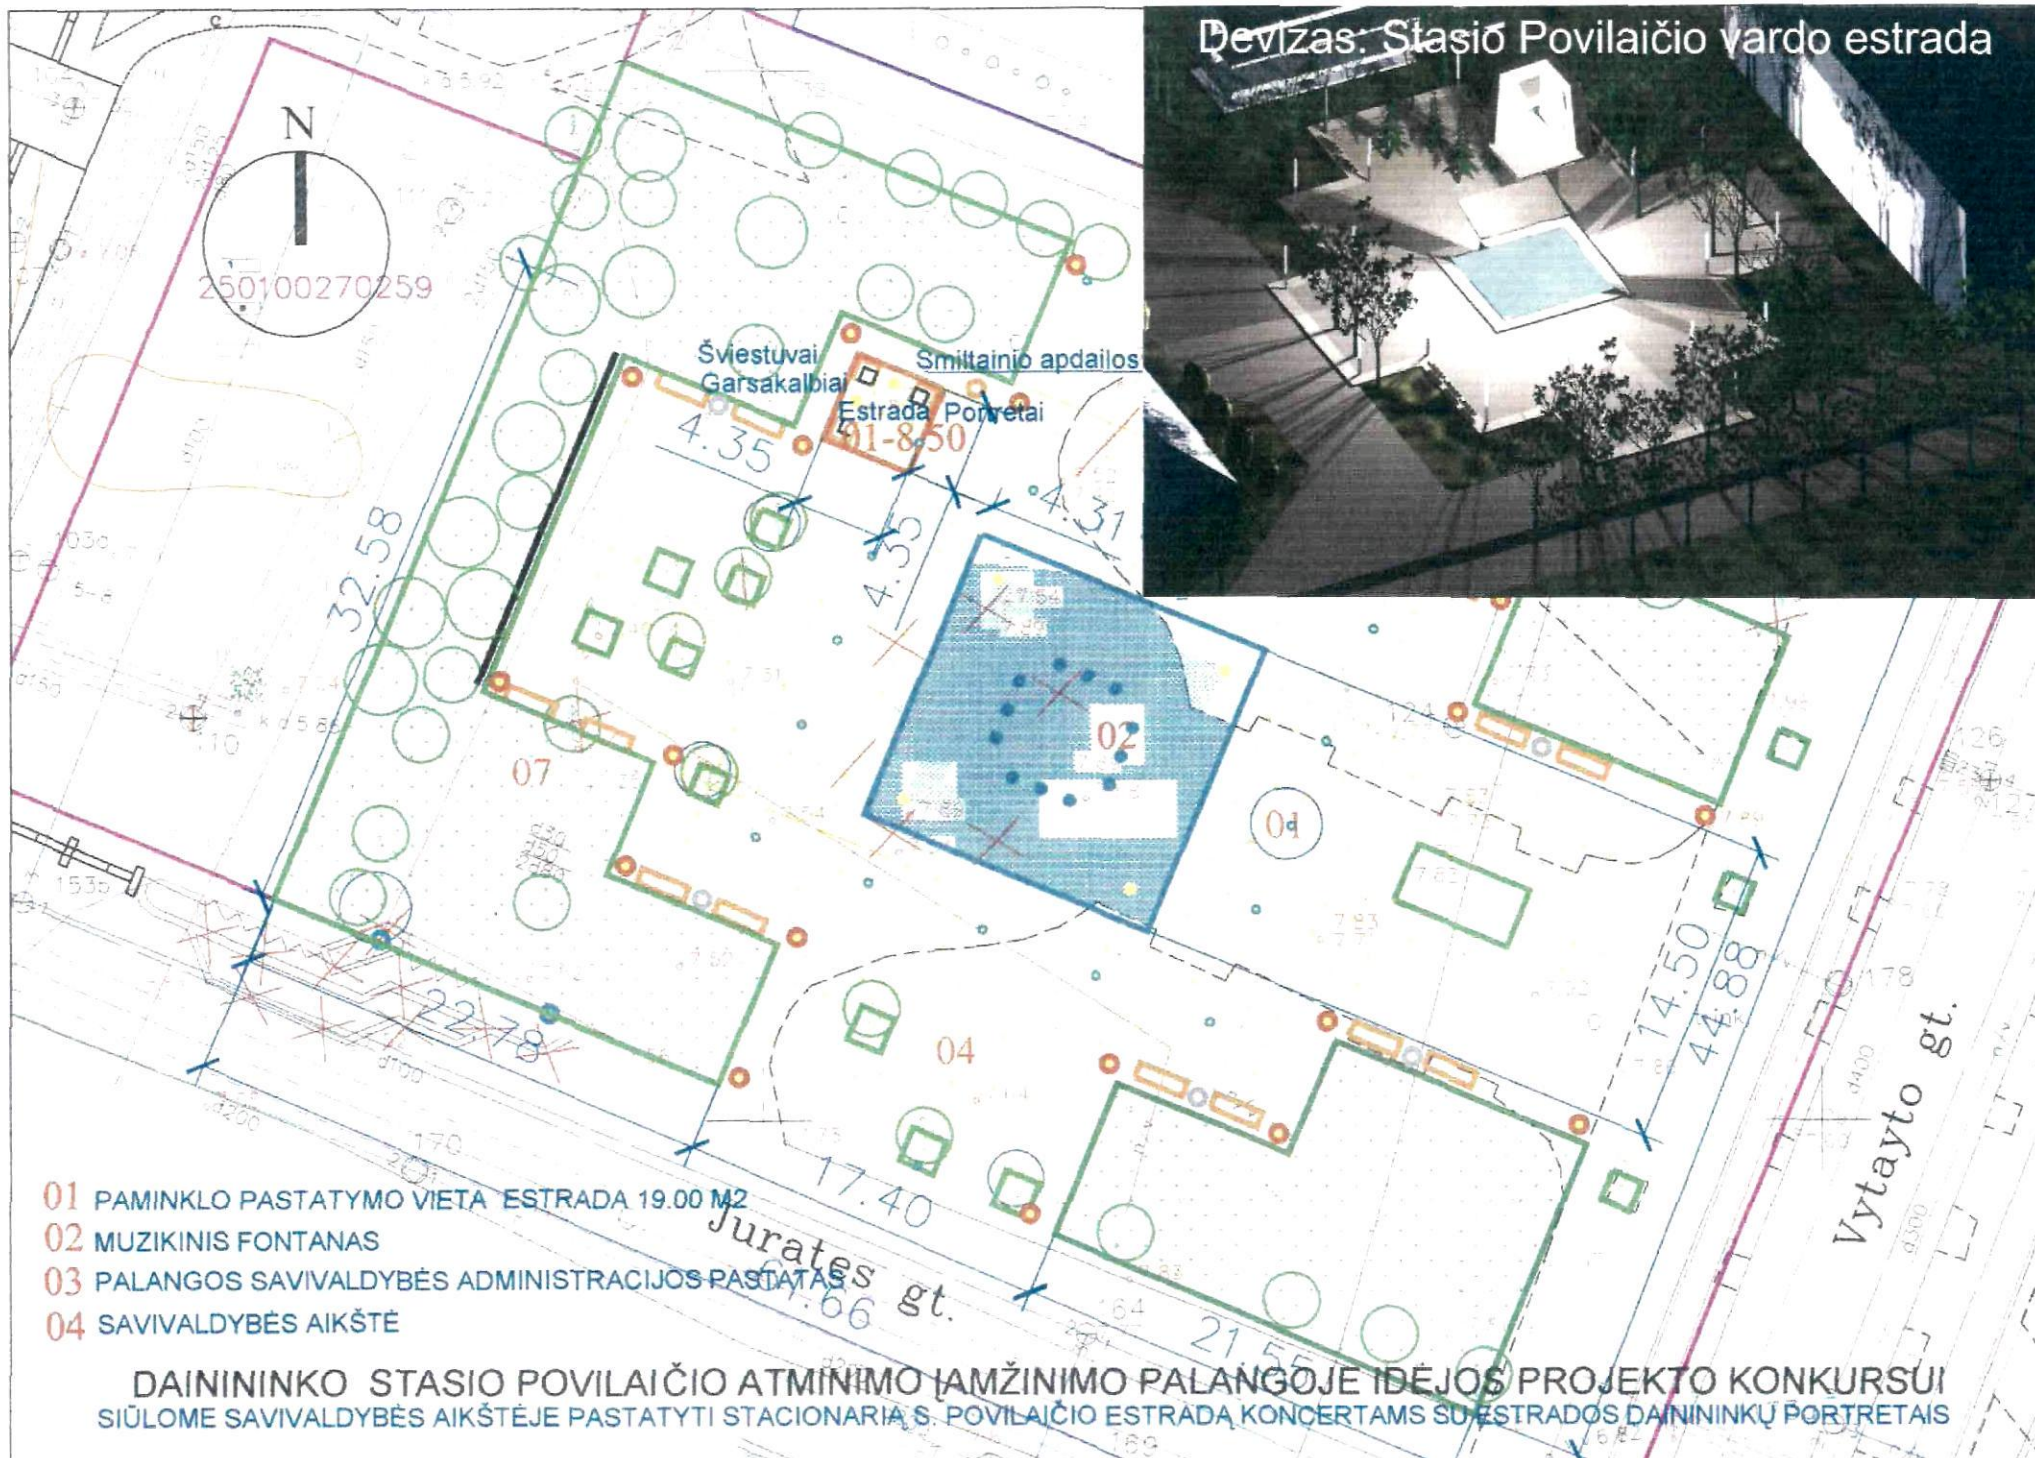


- 01 PAMINKLO PASTATYMO VIETA ESTRADA 19.00 M²
- 02 MUZIKINIS FONTANAS
- 03 PALANGOS SAVIVALDYBĖS ADMINISTRACIJOS PASTATAS
- 04 SAVIVALDYBĖS AIKŠTĖ

DAINININKO STASIO POVILAIČIO ATMINIMO ĮAMŽINIMO PALANGOJE IDĖJOS PROJEKTO KONKURSUI
SIŪLOME SAVIVALDYBĖS AIKŠTĖJE PASTATYTI STACIONARIĄ S. POVILAIČIO ESTRADĄ KONCERTAMS SU ESTRADOS DAINININKŲ PORTRETAIS

DEVIZAS: STASIO POVILAIČIO VARDO ESTRADA

Aikštės išsklotinė M 1:200

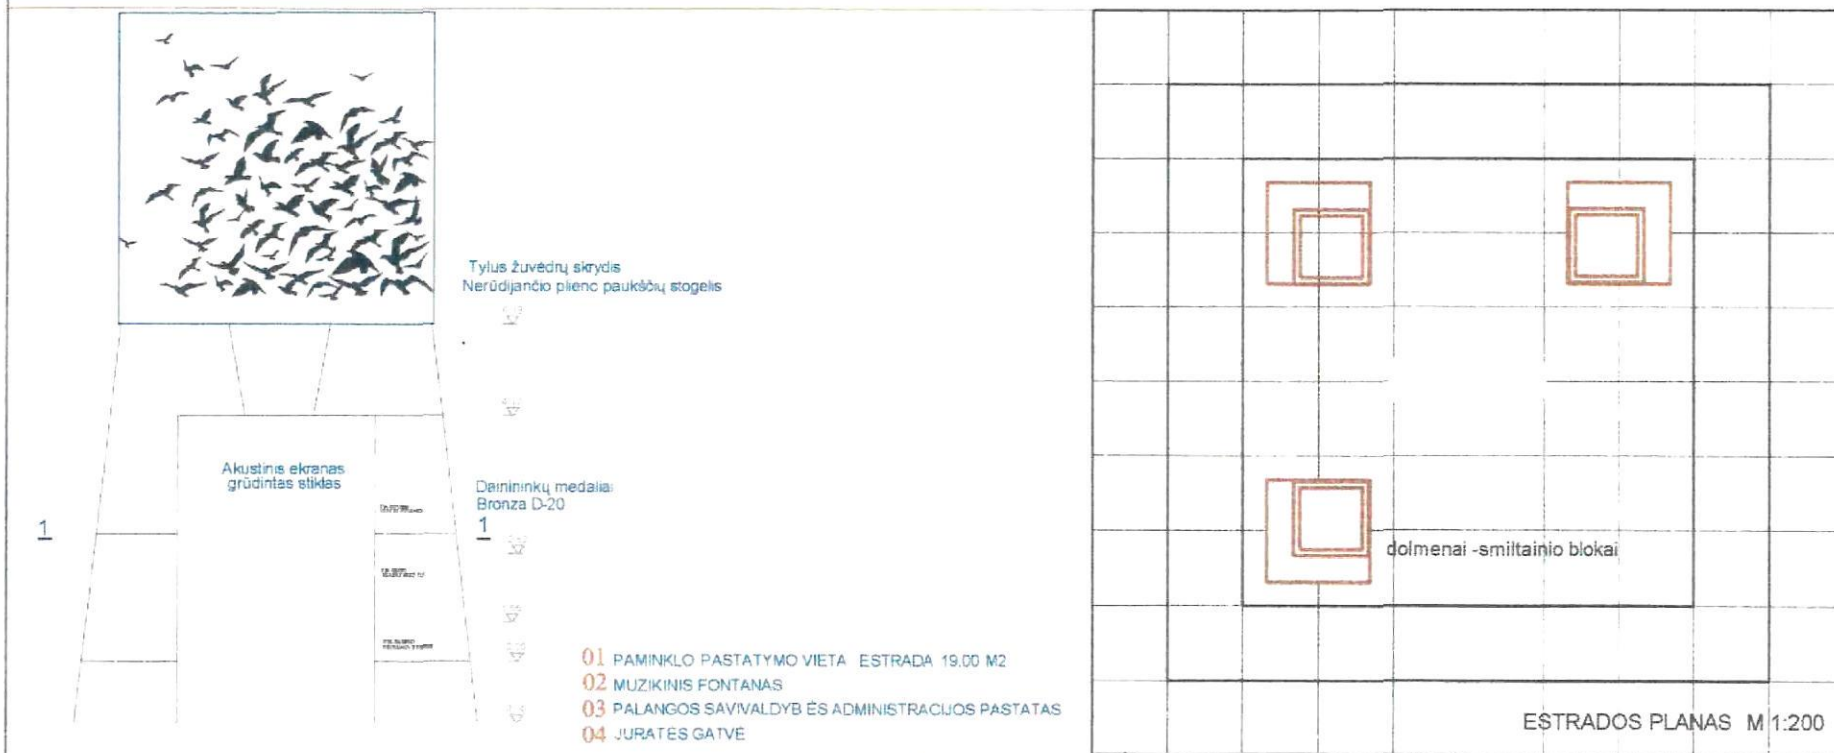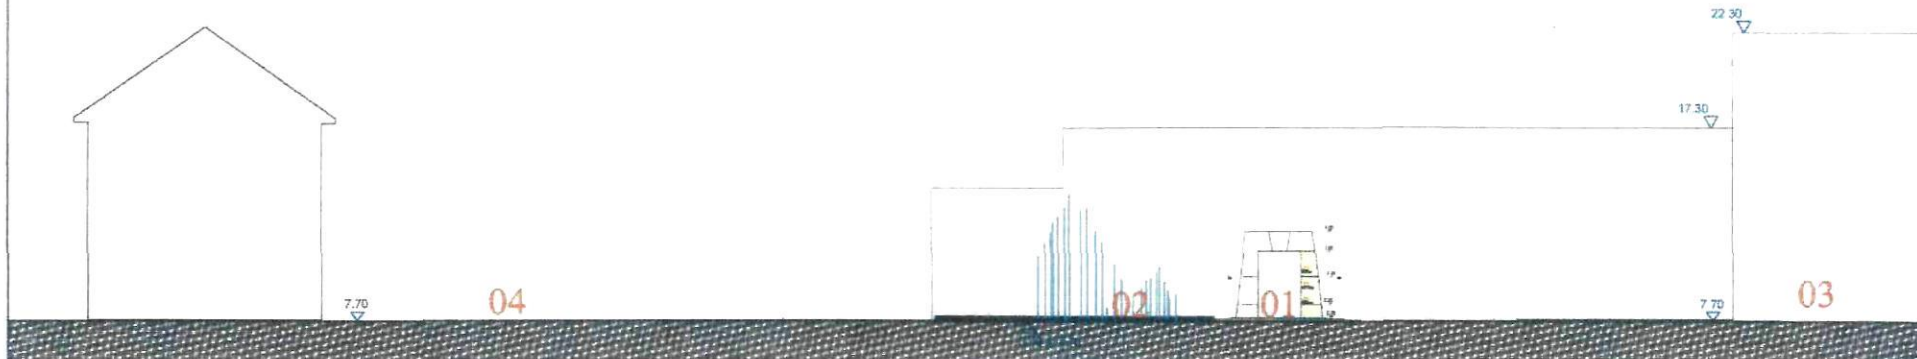

DAINININKO STASIO POVILAIČIO ATMINIMO ĮAMŽINIMO PALANGOJE IDĖJOS PROJEKTO KONKURSUI





STASIO POVILAIČIO ESTRADA

2