


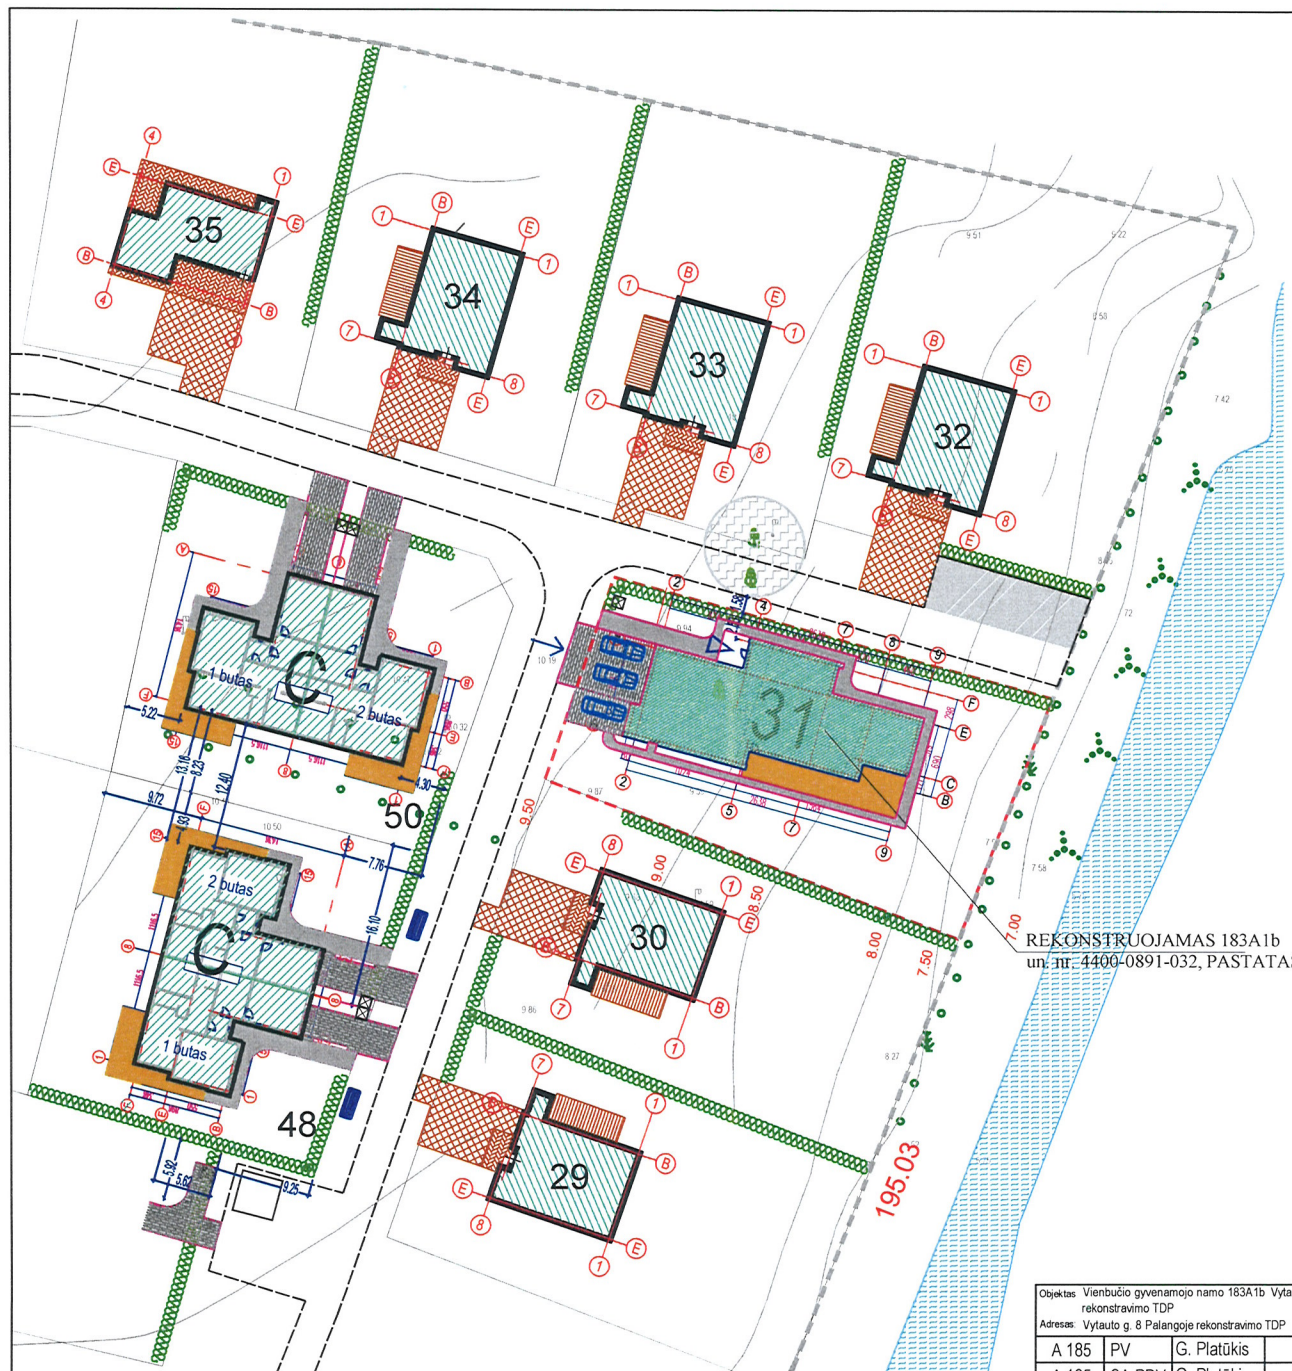

Sutartiniai žymėjimai	
Sklypo riba (plotas)	
Betoninių trinkelų danga (1)	
Betoninių trinkelų danga (2)	
Medinė lauko terasa	
Įėjimas į pastatą	
Įvažiavimas į sklypą	
1, 2, 3	Esamos parkavimo vietos

PASTABOS:

- Sklype jokie darbai neatliekami. Jis yra pilnai sutvarkytas bei eksploatuojamas.
- Sklypo forma bei gretimybės: sklypo forma - trapecija. Pagrindinis esamas įvažiavimas sklypo Vakarų pusėje iš vidinės g-vės. Šiaurės dalyje sklypas ribojasi su servitutiniu keliu, pietų pusėje su gretimuoju valda. Kadangi jokie darbai sklype neatliekami, jokių sutikimų iš gretimų valdų savininkų nereikia.
- Automobilių parkavimas: ESAMAS: 2 automobiliai parkuojami įrengtame garaže, 3-ys priešais garažą esamame trinkelėmis grįstame parkinge sklypo ribose. Automobilių stovėjimo skaičius sklype nurodomas remiantis statybos techninio reglamento STR 2.06.04:2014 "Gatvės ir vietinės reikšmės keliai. bendrieji reikalavimai" XIII skyriaus 30 lentelės 1.1. Punktu: pastatui, kurio naudingasis plotas didesnis kaip 140m², 2 vnt ir papildomai po 1 vnt kiekvienam iki 35 m² didesniai kaip 140 m² naudingajam plotui. Kadangi yra įrengtos 3-ys automobilių parkavimo vietos, sąlyga tenkinama.

Vieno buto gyvenamojo namo 183A1b (un. nr. 4400-0891-0321) rekonstravimo
Vytauto g. 8-31, PALANGOJE Rekonstravimo PLANUOJAMI BENDRIEJI
STATINIŲ RODIKLIAI

STR 1.04.04:2017 „Statinio projektavimas, projekto ekspertizė“ 5 priedas


- sklypo(dalies) plotas: 1006,0 m²
- sklypo užstatymo intensyvumas: 34 % Pagal detalų leistinas 75%
- sklypo užstatymo tankis esamas, nesikeičia 28 %

Objektas	Vienbučio gyvenamojo namo 183A1b Vytauto g. 8 Palangoje rekonstravimo TDP	Statytojas	Egidijus Gužas	Laida	0
Adresas	Vytauto g. 8 Palangoje rekonstravimo TDP	Komplekso Nr.	201710/26-SP-TDP	Maštelis	1:500
A 185	PV G. Platūkis	2017.10	Brėžinio pavadinimas	SKLYPO PLANAS	Lapas SP-1
A 185	SA PDV G. Platūkis	2017.10			Lapų 1



ARCHITEKTŲ BIURAS "SAVA KRYPTIS"

tel. 8-650-11035, el. paštas gintaras@savakryptis.lt

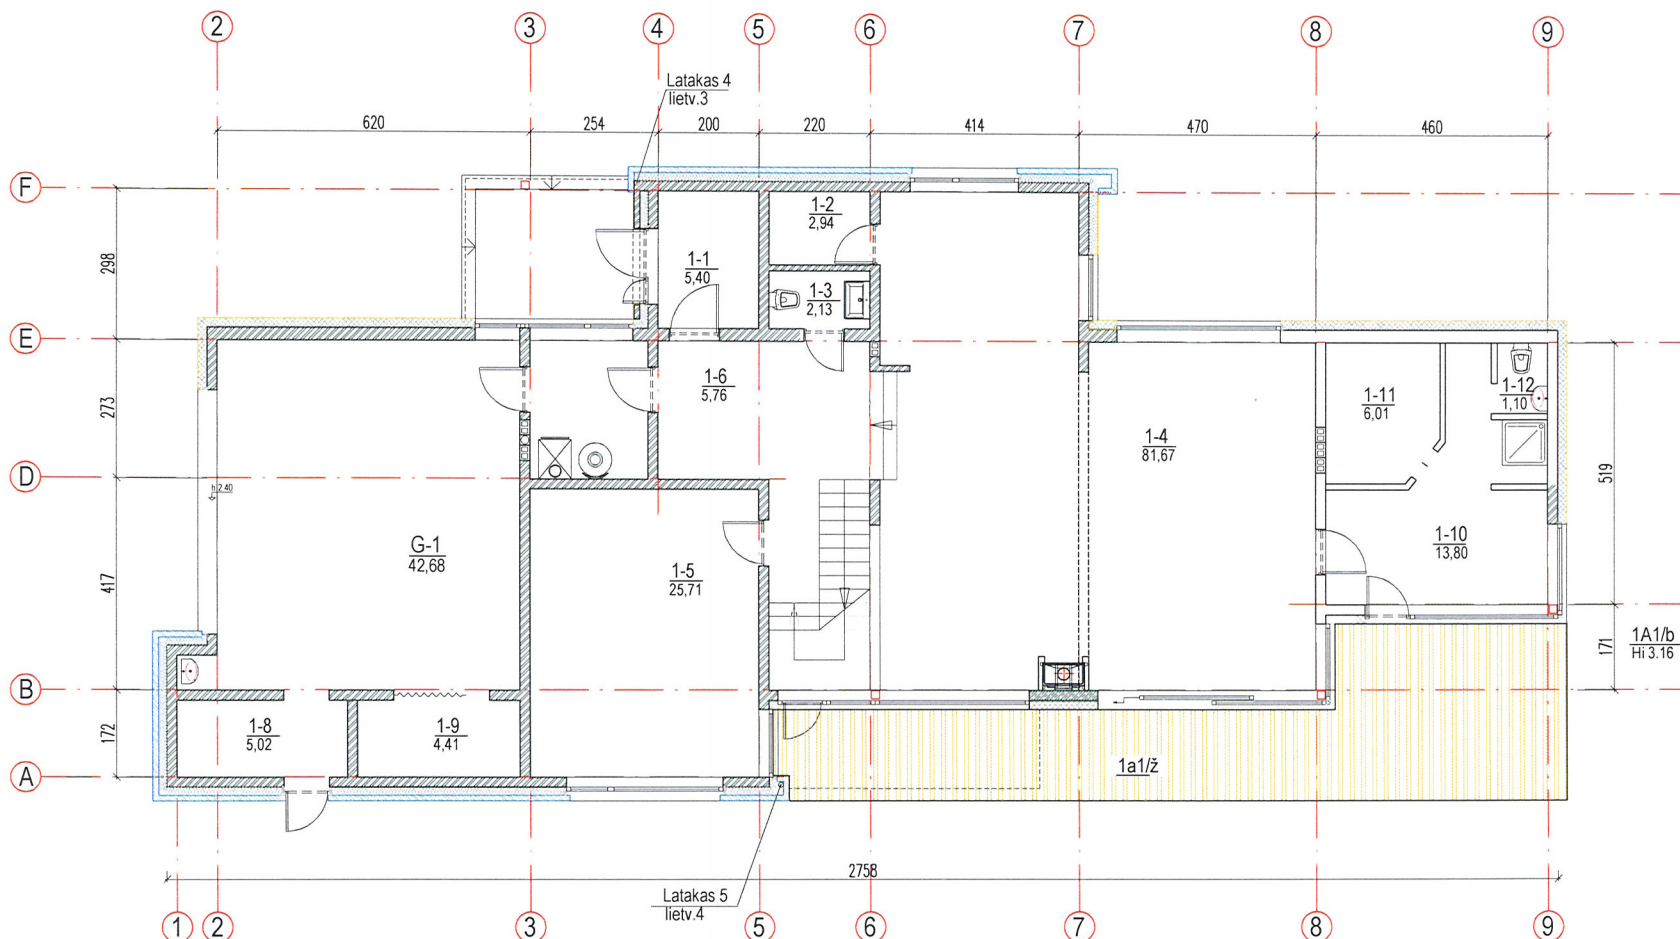

PATALPŲ EKSPLIKACIJA: **PIRMAS AUKŠTAS:**

Eil. Nr.	PAVADINIMAS	Plotas m²
G	Garažas	42,68
1.	Tamburas	5,40
2.	Sandėlis	2,94
3.	Sanitarinis mazgas	2,13
4.	Bendras kambarys virtuvė	81,67
5.	Kambarys	25,71
6.	Koridorius	5,76
7.	Koridorius	6,26
8.	Sandėlys	5,02
9.	Sandėlys	4,41
10.	Priėmimo	13,8
11.	Sauna	6,01
12.	Sanitarinis mazgas	1,10
I-A PATALPŲ PLOTAS		160,21
II-A PATALPŲ PLOTAS		142,45
BENDRAS PLOTAS (be garažo) m²		302,66

ANTRAS AUKŠTAS:


Eil. Nr.	PAVADINIMAS	Plotas m²
13.	Koridorius	22,43
14.	Kambarys	25,00
15.	Drabužinė	16,26
16.	Dušo patalpa	12,19
17.	Vonios patalpa	5,35
18.	Kambarys	27,42
19.	Projektuojama veranda	33,80
II-A PATALPŲ PLOTAS		142,45
BENDRAS PLOTAS (be garažo) m²		302,66
BENDRAS PLOTAS su GARAZU		345,34m²

SPALVINIAI ŽYMEJIMAI	ŽYMEJIMAS PLANUOSE	TEKSTINIAI ŽYMEJIMAI	APRASYMAS	KIEKIS
	2019/2019	TX-1 SA-11	Akmens vata šiluma siena, tinkuota mineraliniu 2 mm storio tinku spalvinis kodas pagal MONICOLOR spalvinką- V082(gelva)	26,0M2
	2019/2019	D-1 SA-11	Medinės klijuotos dailylentės, gruntuotos bei du kartus dapžyos antiseptiku VALTTI COLOR, spalvinis kodas 3151	24 M2
	2019/2019	KL-1 SA-12	Apdailinės klinkerio plytos HEYLEN - Black Friston	-
	2019/2019	PFL-1 SA-6	Stogo dangla molio čerpės "PFLEIDERER" Terra Harmonica spalva - standart schwarz	40,3 M2

Objektas: Vienbučio gyvenamojo namo 183A1b Vytauto g. 8 Palangoje				Statytojas: Egidijus Gužas	Laida: 0
rekonstravimo TDP				Komplekso Nr: 201710/26-SA-TDP	Magistelis: 1:100
Adresas: Vytauto g. 8 Palangoje rekonstravimo TDP				Brižmo pavadinimas: Pirmo aukšto planas (Esamas)	Lapas: SA-1
A 185	PV	G. Platūkis	2017.10		Lapų: 1
A 185	SA PDV	G. Platūkis	2017.10		



ARCHITEKTŲ BIURAS "SAVA KRYPTIS"
tel. 8-650-11035, el. paštas gintaras@savakryptis.lt

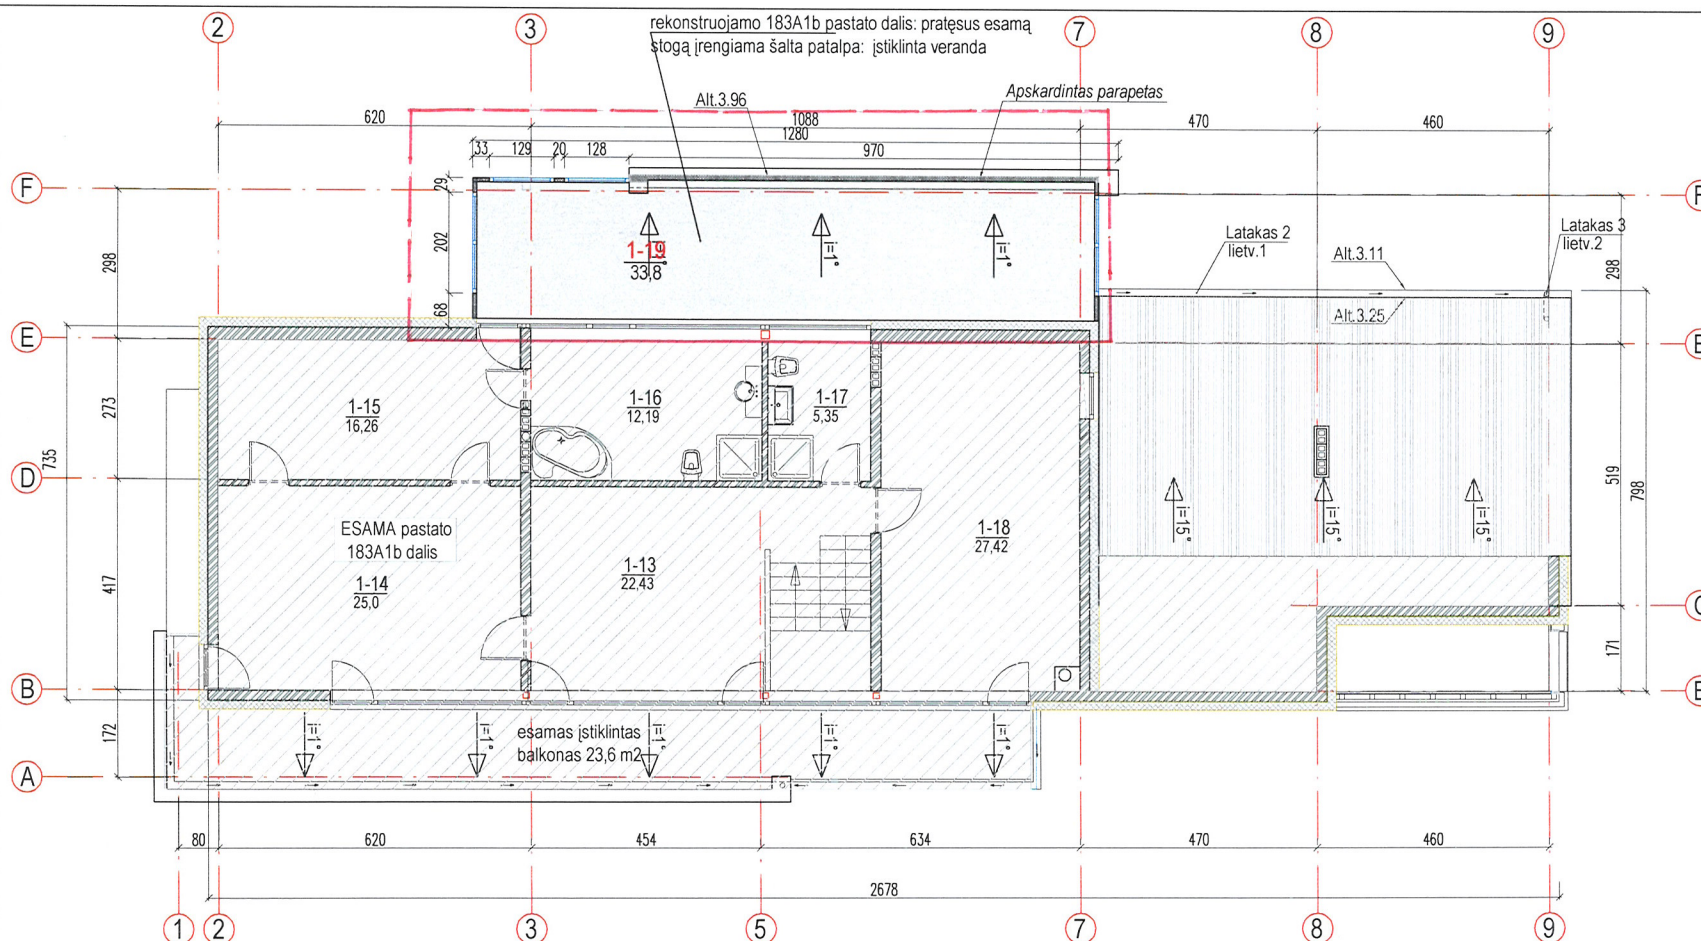

PATALPŲ EKSPLIKACIJA: PIRMAS AUKŠTAS:

Eil. Nr.	PAVADINIMAS	Plotas m²
G	Garažas	42,68
1.	Tamburas	5,40
2.	Sandėlis	2,94
3.	Sanitarinis mazgas	2,13
4.	Bendras kambarys virtuvė	81,67
5.	Kambarys	25,71
6.	Koridorius	5,76
7.	Koridorius	6,26
8.	Sandėlys	5,02
9.	Sandėlys	4,41
10.	Priešpirtis	13,8
11.	Sauna	6,01
12.	Sanitarinis mazgas	1,10
I-A PATALPŲ PLOTAS		160,21
II-A PATALPŲ PLOTAS		142,45
BENDRAS PLOTAS (be garažo) m²		302,66

ANTRAS AUKŠTAS:


Eil. Nr.	PAVADINIMAS	Plotas m²
13.	Koridorius	22,43
14.	Kambarys	25,00
15.	Drabužinė	16,26
16.	Dušo patalpa	12,19
17.	Vonios patalpa	5,35
18.	Kambarys	27,42
19.	Projektuojama veranda	33,80
II-A PATALPŲ PLOTAS		142,45
BENDRAS PLOTAS (be garažo) m²		302,66
BENDRAS PLOTAS su GARAZU		345,34m²

SPALVINIAI ŽYMĖJIMAI	ŽYMĖJIMAS PLANUOSE	TEKSTINIAI ŽYMĖJIMAI	APRASYMAS	KIEKIS
		TX-1 SA-11	Akmens vata šilinta siena, tinkuota mineraliniu 2 mm storio tinku. Spalvinis kodas pagal MONICOLOR spalvinniką- V082(gelsva)	26,0M2
		D-1 SA-11	Medinės klijuotos dailiėntes, gruntuotos bei du kartus dėpyžos antiseptiku VALTI COLOR, spalvinis kodas 3151	24 M2
		KL-1 SA-12	Apdailinės klinkerio plytos HEYLEN - Black Friston	-
		PFL-1 SA-6	Stogo dangą molio čerpės "PFLEIDERER" Terra Harmonica spalva - standart schwarz	40,3 M2

Objektas: Vienbučio gyvenamojo namo 183A1b Vytauto g 8 Palangoje				Statytojas: Egidijus Gužas	Laido: 0
rekonstravimo TDP				Komplekso Nr: 201710/26-SA-TDP	Magstelis: 1:100
Adresas: Vytauto g 8 Palangoje rekonstravimo TDP				Brižmo pavadinimas: Antro aukšto planas	Lapais: SA-2
A 185	PV	G. Platūkis	2017.10		Lapų: 1
A 185	SA PDV	G. Platūkis	2017.10		



ARCHITEKTŲ BIURAS "SAVA KRYPTIS"
tel. 8-650-11035, el. paštas gintaras@savakryptis.lt

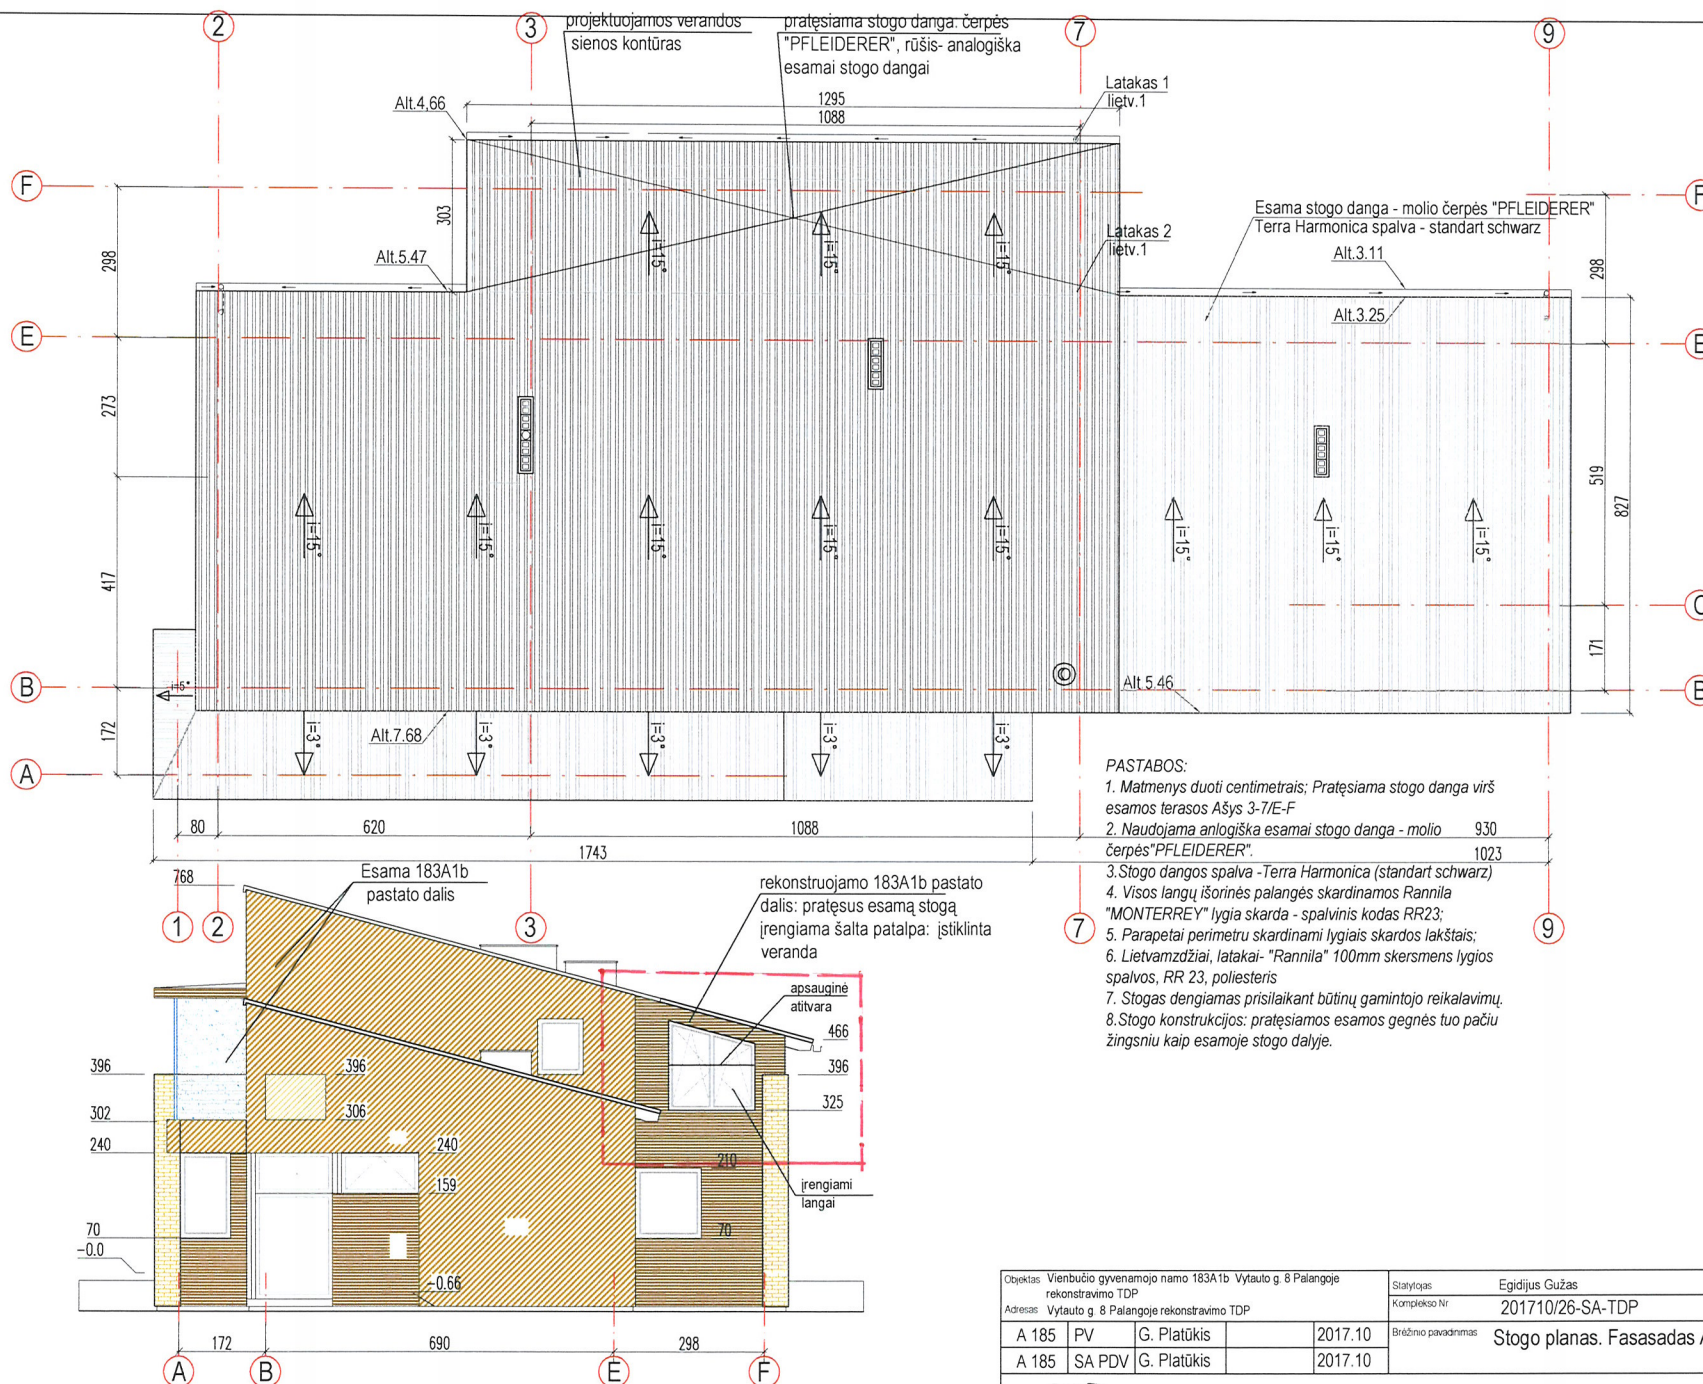


FASADAS TARP AŠIŲ A-F M 1:100

Objektas: Vienbučio gyvenamojo namo 183A1b Vytauto g. 8 Palangoje				Statytojas:	Egidijus Gužas	Laida:	0
rekonstravimo TDP				Komplekso Nr.	201710/26-SA-TDP	Magistelis:	1:100
Adresas: Vytauto g. 8 Palangoje rekonstravimo TDP				Brėžimo pavadinimas: Stogo planas. Fasadas A-F		Lapas:	SA-3
A 185	PV	G. Platūkis	2017.10			Lapų:	1
A 185	SA PDV	G. Platūkis	2017.10				




ARCHITEKTŲ BIURAS "SAVA KRYPTIS"

tel. 8-650-11035, el. paštas gintaras@savakryptis.lt

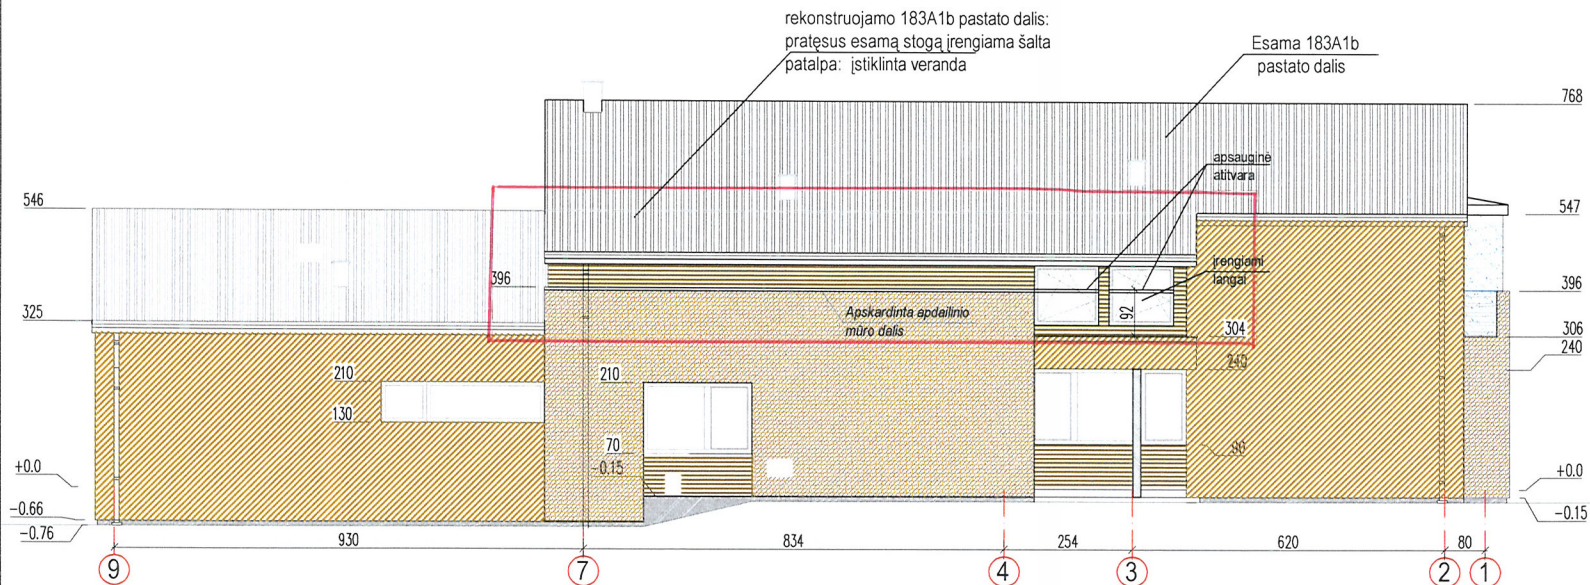

FASADAS TARP AŠIŲ 9-1 M 1:100

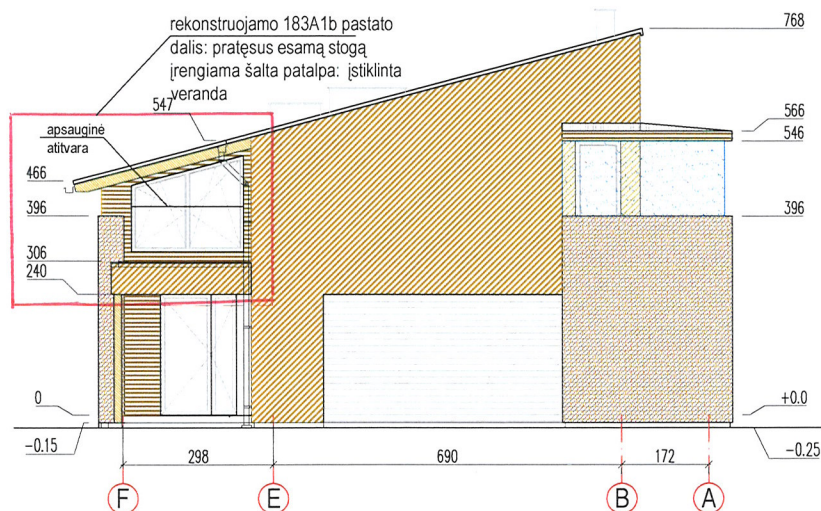

FASADAS TARP AŠIŲ F-A M 1:100

rekonstruojamo 183A1b pastato
dalis: pratęsus esamą stogą
įrengiama šalta patalpa: įstiklinta
veranda




REKONSTRUOJAMOS DALIES VIZUALIZACIJA

Objektas: Vienbučio gyvenamojo namo 183A1b Vytauto g. 8 Palangoje				Statytojas: Egidijus Gužas	Laidis: 0
rekonstravimo TDP				Komplekso Nr: 201710/26-SA-TDP	Maptelis: 1:100
Adresas: Vytauto g. 8 Palangoje rekonstravimo TDP				Brėžimo pavadinimas: Fasada tarp ašių 1-9, F-A	Lapas: SA-4
A 185	PV	G. Platūkis	2017.10		Laiškas: 1
A 185	SA PDV	G. Platūkis	2017.10		




ARCHITEKTŲ BIURAS "SAVA KRYPTIS"

tel. 8-650-11035, el. paštas gintaras@savakryptis.lt

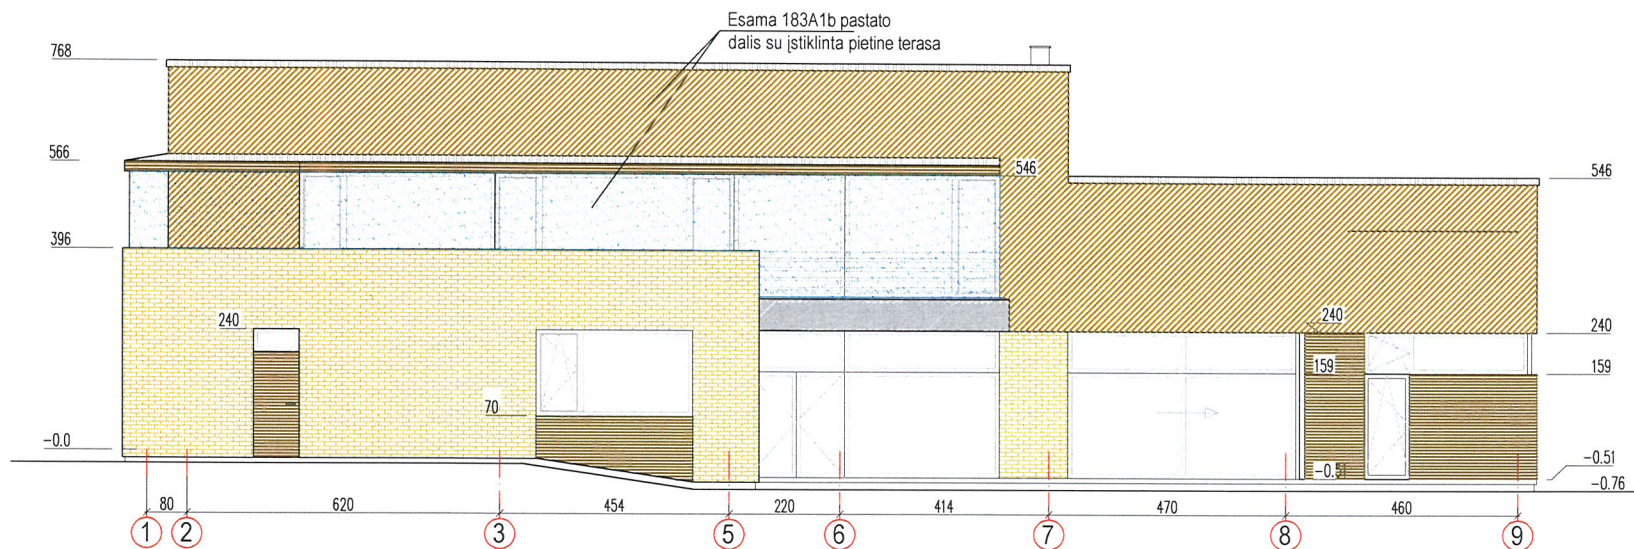

FASADAS TARP AŠIŲ 1 - 9 M 1:100

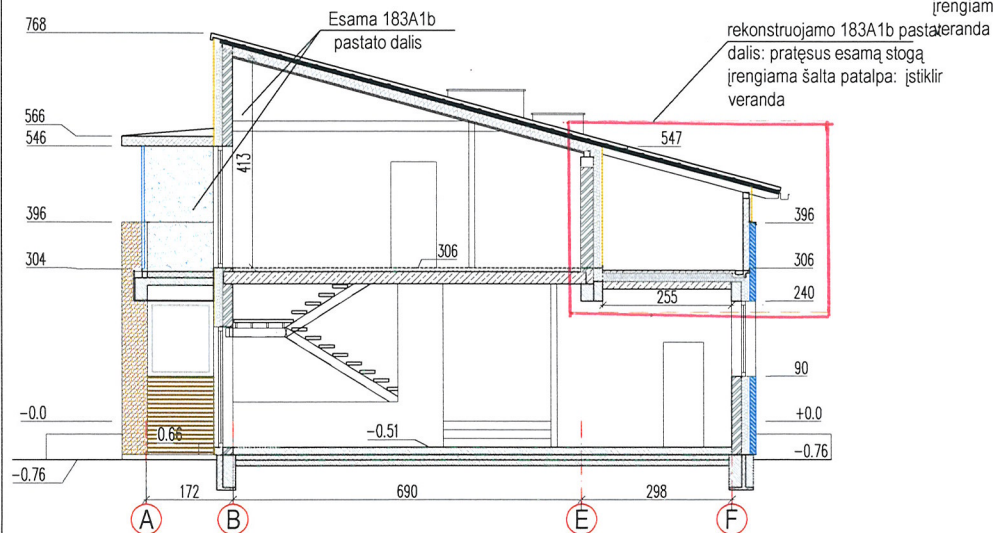

PJŪVIS 1-1 M 1:100



REKONSTRUOJAMOS DALIES VIZUALIZACIJA

Objektas	Vienbučio gyvenamojo namo 183A1b Vytauto g. 8 Palangoje rekonstravimo TDP	Statytojas	Egidijus Gužas	Laikas	0
Adresas	Vytauto g. 8 Palangoje rekonstravimo TDP	Komplekso Nr.	201710/26-SA-TDP	Maštelis	1:100
A 185	PV	G. Platūkis	2017.10	Brežinio pavadinimas	Fasadai tarp ašių 1-9, F-A
A 185	SA PDV	G. Platūkis	2017.10	Lapas	SA- 5
				Lapų	1



ARCHITEKTŲ BIURAS "SAVA KRYPTIS"

tel. 8-650-11035, el. paštas gintaras@savakryptis.lt