

TOPOGRAFINIS PLANAS M1:500

Sutikslinimai

23/60 – 0168

6202750

23/60 – 0188

250100270062

250100270214

250100270044

250100270279

250100270090

OBJEKTAS	Leidimo Nr.	ADRESAS: Vytauto g. 91, Palanga skl. kad.Nr. 250100270215	
KOORDINAČIŲ SISTEMA: LKS - 94		AUKŠČIŲ SISTEMA: BALTIJOS	UŽSAKOVAS: Žilvinas Jacka
UAB "Domo projektas" ?k. 300614888 Pirties g. 7A, Palanga +370 60330031 darius.rumšas@gmail.com	Kvalifikacijos pažymėjimo Nr. 1GKV - 669		
	VARDAS IR PAVARDĖ	PARAŠAS	DATA
	Darius Rumšas		2015 08 11

A.V.

SUDERINTA:

UAB „Litesko“ filialas „Palangos šiluma“
Technikos direktorius

Adomas Raciūnas

2015 m. 08 mėn. 10 d.

Inžinierė - projektuotoja

Daiva Laučytė

UAB „Palangos vandens“

Inžinerinis-techninis ir projektavimo skyrius

2015 m. 08 mėn. 10 d.

Vytautas Narvilas
Inžinierius

2015 m. 08 mėn. 14 d.
J. Brocavičius

SUDERINTA

AB LESTO

Klaipėdos regiono tinklo valdymo
departamentas

2015 m. 08 mėn. 19 d.

Klaipėdos regiono tinklo valdymo
departamentas
dokumentacijos grupės
inžinierius


Antanas Liekis

Pastat? aukšči? schema M1:500



OBJEKTAS	Leidimo Nr.	ADRESAS: Vytauto g. 91, Palanga skl. kad.Nr. 250100270215		
KOORDINAČIŲ SISTEMA: LKS - 94		AUKŠČIŲ SISTEMA: BALTIJOS	UŽSAKOVAS: Žilvinas Jacka	
UAB "Domo projektas" ?k. 300614898 Pirties g. 7A, Palanga +370 60330031 darius.rumsis@gmail.com	Kvalifikacijos pažymėjimo Nr. 1GKV - 669			A.V.
	VARDAS IR PAVARDĖ	PARAŠAS	DATA	
	Aurimas Gečas		2016 11 16	

A.V.

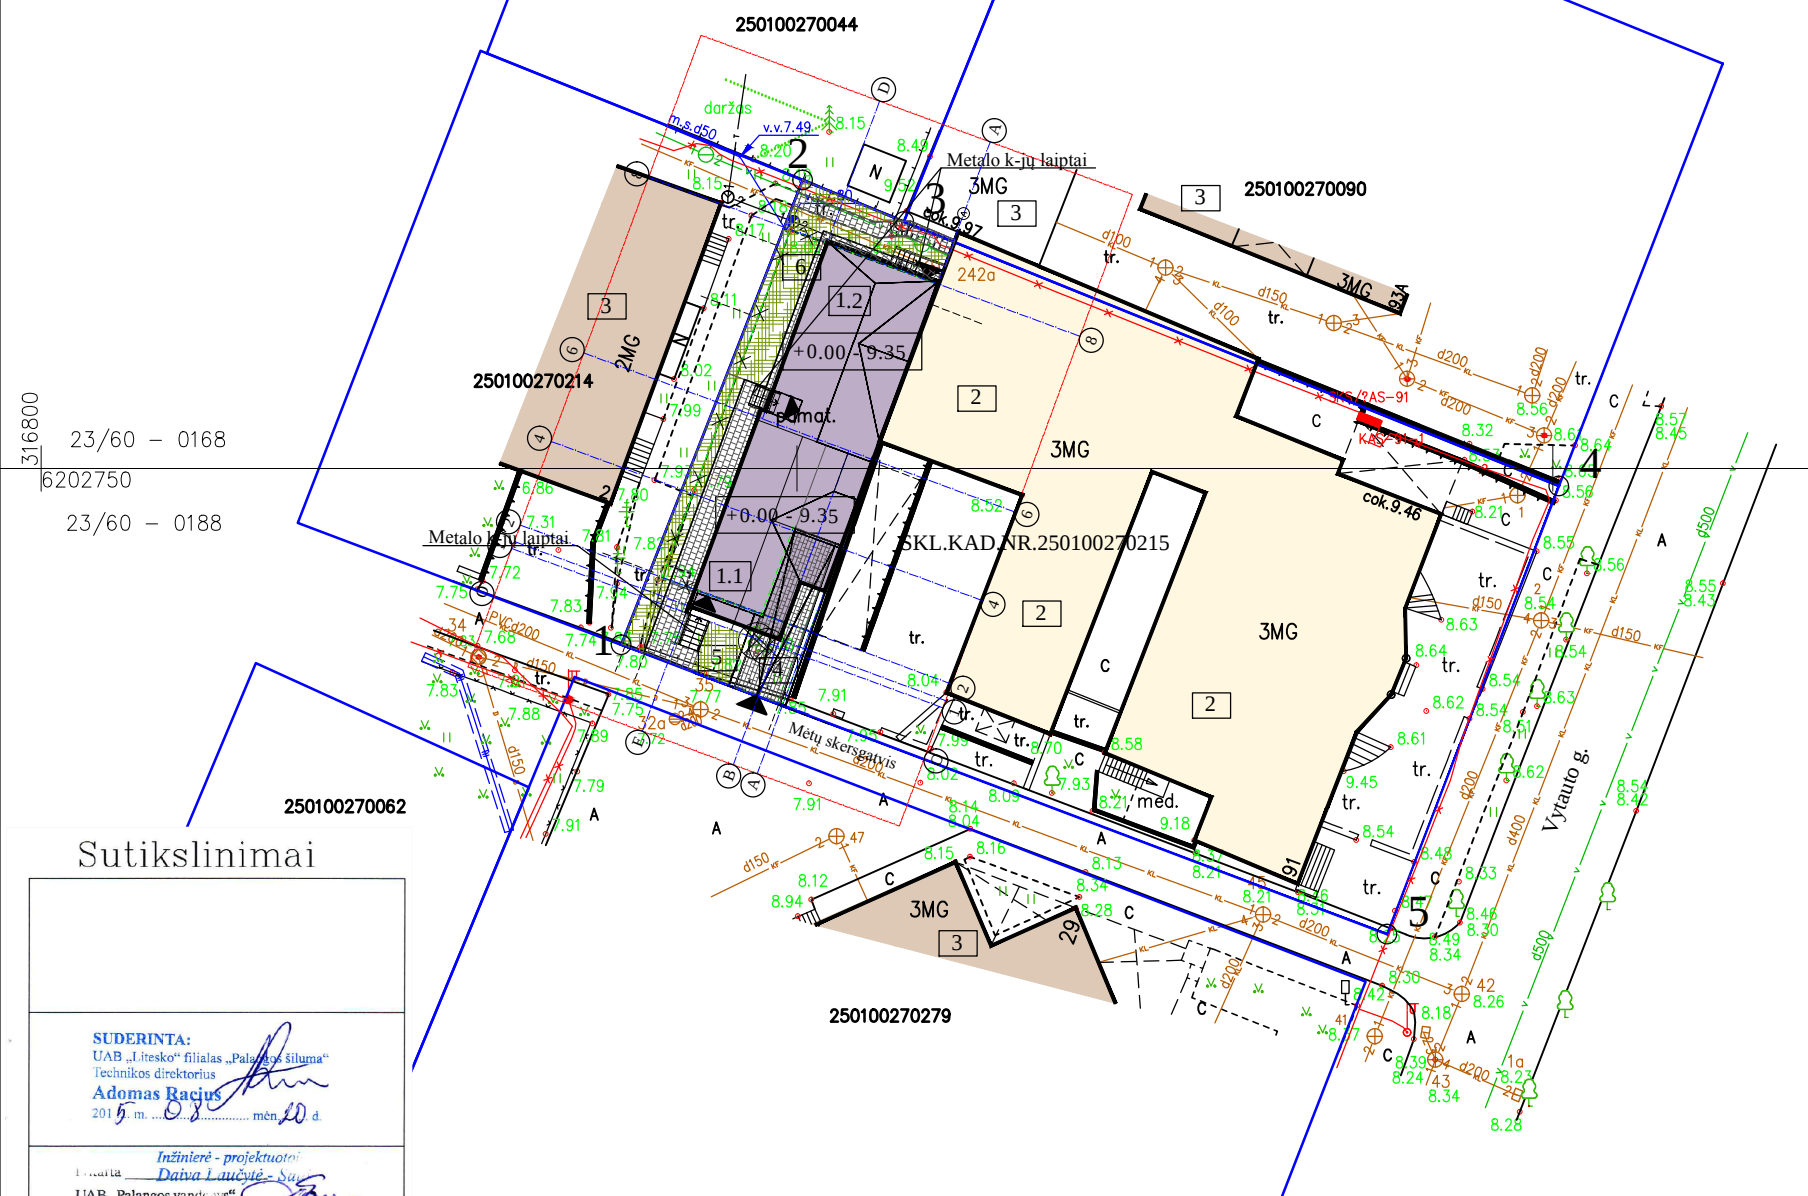

Sutikslinimai

SUDERINTA:
UAB „Litesko“ filialas „Palangos šiluma“
Technikos direktorius
Adomas Raciūnas
2015 m. 08 mėn. 20 d.

Inžinierė - projektuotoja
 Daiva Laučytė - Šauk
 UAB „Palangos vandenys“
 Inžinerinis-techninis ir projektavimo skyrius
 2015 m. 08 mėn. 10 d.

15.08.15
Vytautas Narvilas
Inžinierius


AB „Lietuvos dujos“ Klaipėdos filialas
Eilapilavinimo lentelė
Topografinių nuotraukų sudėtinis Nr. 2911
2015 m. 08 mėn. 19 d.
V. Bercikienė [parašas]
SUDERINTA
AB LESTO
Klaipėdos regiono tinklo valdymo
departamentas
2015 m. 08 mėn. 19 d.
Klaipėdos regiono turtinio
dokumentacijąs grupės
inžinierius
Antanas Liekis [parašas]

OBJEKTAS	Leidimo Nr.	ADRESAS: Vytauto g. 91, Palanga skl. kad.Nr. 250100270215		
KOORDINACIJŲ SISTEMA: LKS - 94		AUKŠČIŲ SISTEMA: BALTIJOS	UŽSAKOVAS: Žilvinas Jacka	
UAB "Domo projektas" Į.ą. 30061498 Pirties g. 7A, Palanga +370 60330031 darius.rumsis@gmail.com	Kvalifikacijos pažymėjimo Nr. 1GKV - 669			
	VARDAS IR PAVARDĖ	PARAŠAS	DATA	
	Darius Rumšas		2015 08 11	
A.V.				

BENDRIEJI RODIKLIAI		SUTARTINIAI ŽYMĖJIMAI	
Sklypo plotas	1746 kv.m.		Sklypo ribos
Sklypo užstatymo plotas	958.06 kv.m.		Sklypo kampai
Sklypo užstatymo tankumas	54.87 %		Įvažiavimas į parkingą cokoliniame aukšte
Sklypo užstatymo intensyvumas	95 %		Įėjimai į projektuojamą pastatą
Statinio bendras plotas be cok.a.	351.25 kv.m.		Ardomo pastato kontūras
Statinio naudingas plotas	351.25 kv.m.		Kertami medžiai (2vnt.)
Statinio 1 buto plotas	164.47 kv.m.		
Statinio 2 buto plotas	186.78 kv.m.		
Cokolinio aukšto plotas	139.73 kv.m.		
Visų statinių bendrasis plotas	1660 kv.m.		
Visų statinių naudingas plotas	1594 kv.m.		
Pastato užstatymo plotas	202.06 kv.m.		
Pastato aukštis	11.26 m		
Pastato aukštų skaičius	C+2+M		
Pastato tūris	2420 kūb.m.		
A/M vietų sk. cok. a. parkinge	4 vnt.		
STATINIO LAKANČIOS KONSTRUKCIJOS		EKSPLIKACIJA	
Projektuojamos sienos - blokelių mūras Projektuojamos pertvaros - blokeliai Stogo konstrukcija - medinė			Proj. dvibutis gyvenamasis namas (butai 1 ir 2)
			
			Kiti pastatai Vytauto g.91
			Šalia esantys pastatai
			Įvažiavimas į cokolinį aukštą
			1 buto kiemelis
		2 buto kiemelis	
		DANGŲ EKSPLIKACIJA	
			Proj. betoninės trinkelės (h-6cm)
			Proj. betoninės trinkelės (h-8cm)
			Esama danga
			Proj. akmenukų danga
			Vejos žolė

+0.00 - 9.35

Ats. Nr.		UAB "PIEVU TAKAS" Įm. k. 300082452, Rūko g. 42, Vilnius LT-04126, mob. +370 699 31773, el.p.: paulius@pievutakas.lt			Dvibučio gyvenamojo namo Vytauto g.91 Palangoje (Skl.Nr. 2501/0027:215) nauja statyba		
A 467 NKPAS 3514	PV	P. Jansonas		2017 - 11	Brėžinys	Laida	
	Arch.	U. Rotomskienė		2017 - 11			
					SKLYPO DANGŲ PLANAS M1:500	O	
					Bylos šifras	Lapas	Lapų
Stadija: PP	UŽSAKOVAS: Gediminas Jacka				PJ - 16 - 14 - TDP- SP - 01	1	

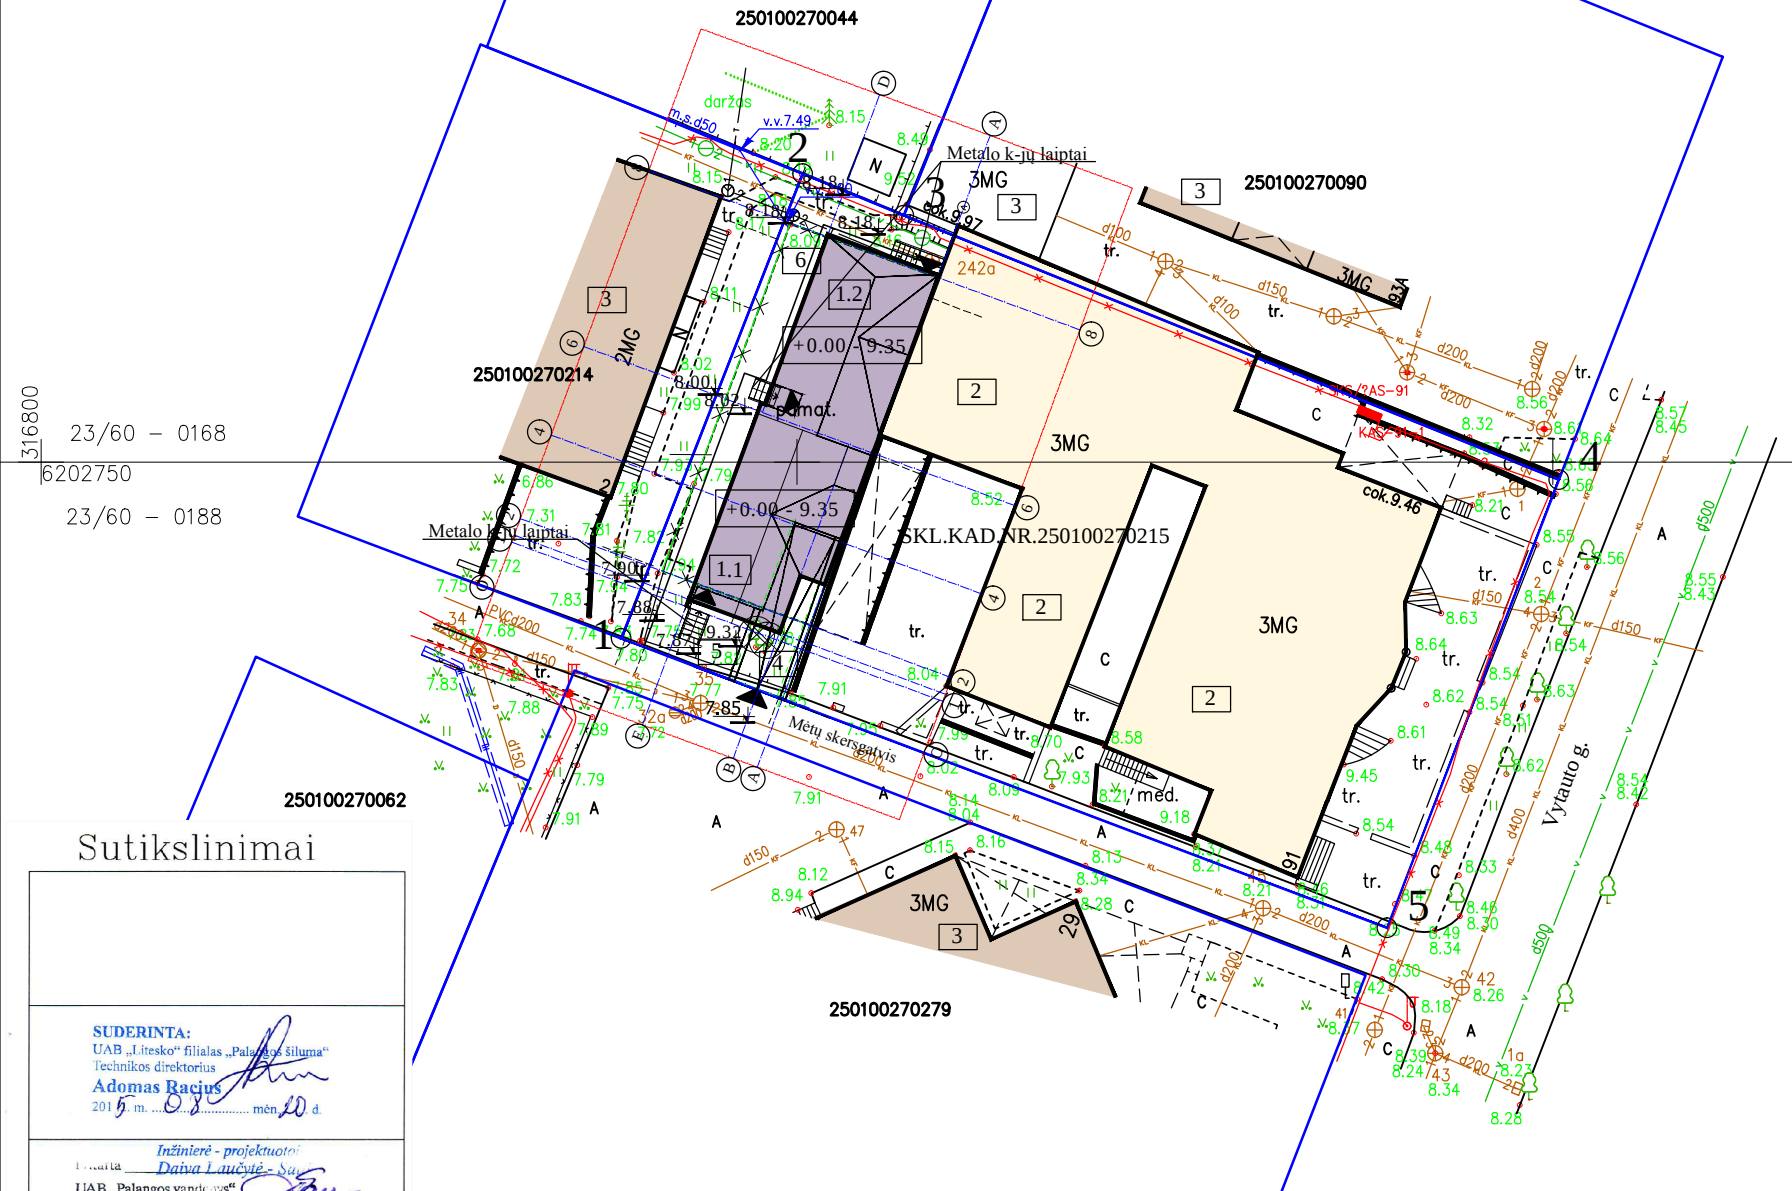

SUDERINTA:
UAB „Litėsko“ filialas „Palangos šiluma“
Technikos direktorius
Adomas Raciūnas
2015 m. 08 mėn. 10 d.

Inžinierė – projektuotoja
L. Laučytė
UAB „Palangos vandenys“
Inžinerinis techninis ir projektavimo skyrius
2015 m. 08 mėn. 10 d.

PRITARTA
139/139
Vytautas Narvilas
Inžinierius
2015 m. 08 mėn. 19 d.


AB „Lietuvos dujos“ filialas Klaipėda
Elaipavimas skyrius
Topografinis inžinerinis skyrius Nr. 2911
2015 m. 08 mėn. 19 d.
J. Borevičius

SUDERINTA
AB LESTO
Klaipėdos regiono tinklo valdymo
departamentas
2015 m. 07 mėn. 19 d.
Klaipėdos regiono tinklo
dokumentaciją grupės
direktorius

BENDRIEJI RODIKLIAI	SUTARTINIAI ŽYMĖJIMAI
Sklypo plotas 1746 kv.m. Sklypo u žstatymo plotas 958.06 kv.m. Sklypo u žstatymo tankumas 54.87 % Sklypo u žstatymo intensyvumas 95 % Statinio bendras plotas be cok.a. 351.25 kv.m. Statinio naudingas plotas 351.25 kv.m. Statinio 1 buto plotas 164.47 kv.m. Statinio 2 buto plotas 186.78 kv.m. Cokolinio aukšto plotas 139.73 kv.m. Visų statinių bendrasis plotas 1660 kv.m. Visų statinių naudingas plotas 1594 kv.m. Pastato užstatymo plotas 202.06 kv.m. Pastato aukštis 11.26 m Pastato aukšto skaičius C+2+M Pastato tūris 2420 kv.ūb.m. A/M vietų sk. cok. a. parkinge 4 vnt.	 Sklypo ribos  Sklypo kampai  Įvažiavimas į parkingą  Įėjimai į projektuojamą pastatą  Ardomo pastato kontūras  Kertami medžiai (2vnt.)
	EKSPLIKACIJA
	1.1 Proj. d. vibutis gyvenamasis namas (butai 1 ir 2) 1.2 Kiti pastatai Vytauto g.91 2 Šalia esantys pastatai 3 Įvažiavimas į cokolinį aukštą 4 1 buto kiemelis 5 2 buto kiemelis 6
STATINIO LAKANČIOS KONSTRUKCIJOS	
Projektuojamos sienos - blokelių mūras Projektuojamos pertvaros - blokėliai Stogo konstrukcija - medinė	

+0.00 - 9.35

Ats. Nr.		UAB "PIEVŲ TAKAS" Įm. k. 300082452, Rūko g. 42, Vilnius LT-04126, mob. +370 699 31773, el.p.: paulius@pievutakas.lt			Dvibučio gyvenamojo namo Vytauto g.91 Palangėje (Skł.Nr. 2501/0027:215) nauja statyba		
A 467 NKPAS 3514	PV	P. Jansonas		2017 - 11	Brėžinys		Laida
	Arch.	U. Rotomskienė		2017 - 11	SKLYPO AUKŠČIŲ PLANAS M1:500		O
					Bylos šifras		Lapas
Stadija: PP	UŽSAKOVAS: Gediminas Jacka				PJ - 16 - 14 - TDP- SP - 02		1

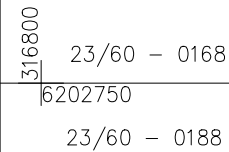

250100270062

SUDERINTA:
UAB „Litresko“ filialas „Palūkos šiluma“
Technikos direktorius

Adomas Raciūnas

2017 m. 08 mėn. 20 d.


Inžinierė – projektuotoi
I. Kašaitė Daiva I. Kačytė – Sur.
UAB „Palangos vandenis“ [Signature]
Inžinerinis-techninis ir projektavimo skyrius
2015 m. 08 mėn. 10 d.

PIRATARA
 1997170
 Vytautas Narvilas
 Zinienius
 195 00 19

AB „Lietuvos dujos“ Jurbarko filialas
 Elektravainiai m. k.
 Topografini duomenų sudarymas N. 2941
 2015 m. 08 mėn. 19 d.
 V. Brocilo


SUDERINTA
AB LESTO
Klaipėdos regiono tinklo valdymo
departamentas
20 15 m. 08 mėn. 19 d.
Klaipėdos regiono tinklų
dokumentacijos grupės
inžinierius
Antanas Liekis

A.V.+0.00 - 9.35

 Ats. Nr.		UAB "PIEVU TAKAS" Įm. k. 300082452, Rūko g. 42, Vilnius LT-04126, mob. +370 699 31773, el.p.: paulius@pievutakas.lt			Dvibučio gyvenamojo namo Vytauto g.91 Palangėje (Skł.Nr. 2501/0027:215) nauja statyba		
A 467 NKPAS 3514	PV	P. Jansonas		2017 - 11	Brėžinys SKLYPO NUŽYMĖJIMO PLANAS M1:500		Laida
	Arch.	U.Rotomskienė		2017 - 11			O
					Bylos šifras PJ - 16 - 14 - TDP- SP - 03		Lapas
							1
Stadija: PP	UŽSAKOVAS: Gediminas Jacka						



ŽYMĖJIMAI		DANGŲ EKSPLIKACIJA		STOGŲ EKSPLIKACIJA		
1....5	Sklypo kampai	Dangos sklype : Betoninės trinkelės (h-6cm) Betoninės trinkelės (h-8cm) Vejos žolė Dangos u ž sklypo ribų : Esama asfalto arba bet . trinkelių		Skardos lak štų danga, sp. balta Skardos lak štų danga, sp. šv.pilka Skardos lak štų danga, sp. pilkai ruda Skardos lak štų danga, sp. žalia Keraminių čerpių danga, sp. raudona Ruloninė ruberoido danga, sp. t.pilka		
	1.1 Dvibutis gyvenamasis namas (butai 1 ir 2)					
	1.2 Kiti pastatai Vytauto g.91					
	2 Šalia esantys pastatai					
	3 Įvažiavimas į cokolinį aukštą					
4	1 buto kiemelis	Ats. Nr. UAB "PIEVŲ TAKAS" Įm. k. 300082452, Rūko g. 42, Vilnius LT-04126, mob. +370 699 31773, el.p.: paulius@pievutakas.lt		Dvibučio gyvenamojo namo Vytauto g.91 Palangoje (Skł.Nr. 2501/0027:215) nauja statyba		
5	2 buto kiemelis					
6	Gatvės					
A/M	A/M parkavimo aikštelės					
	Želdiniai					
	Kertami medžiai sklype					
Stadija: PP		UŽSAKOVAS: Gediminas Jacka		Brėžinys: Žemės sklypo sutvarkymo schema su gretima urbanistine aplinka M1:500		
				Bylos šifras: PJ - 16 - 14 - PP- SP - 04		Laida: O
				Lapas: 1		Lapų:

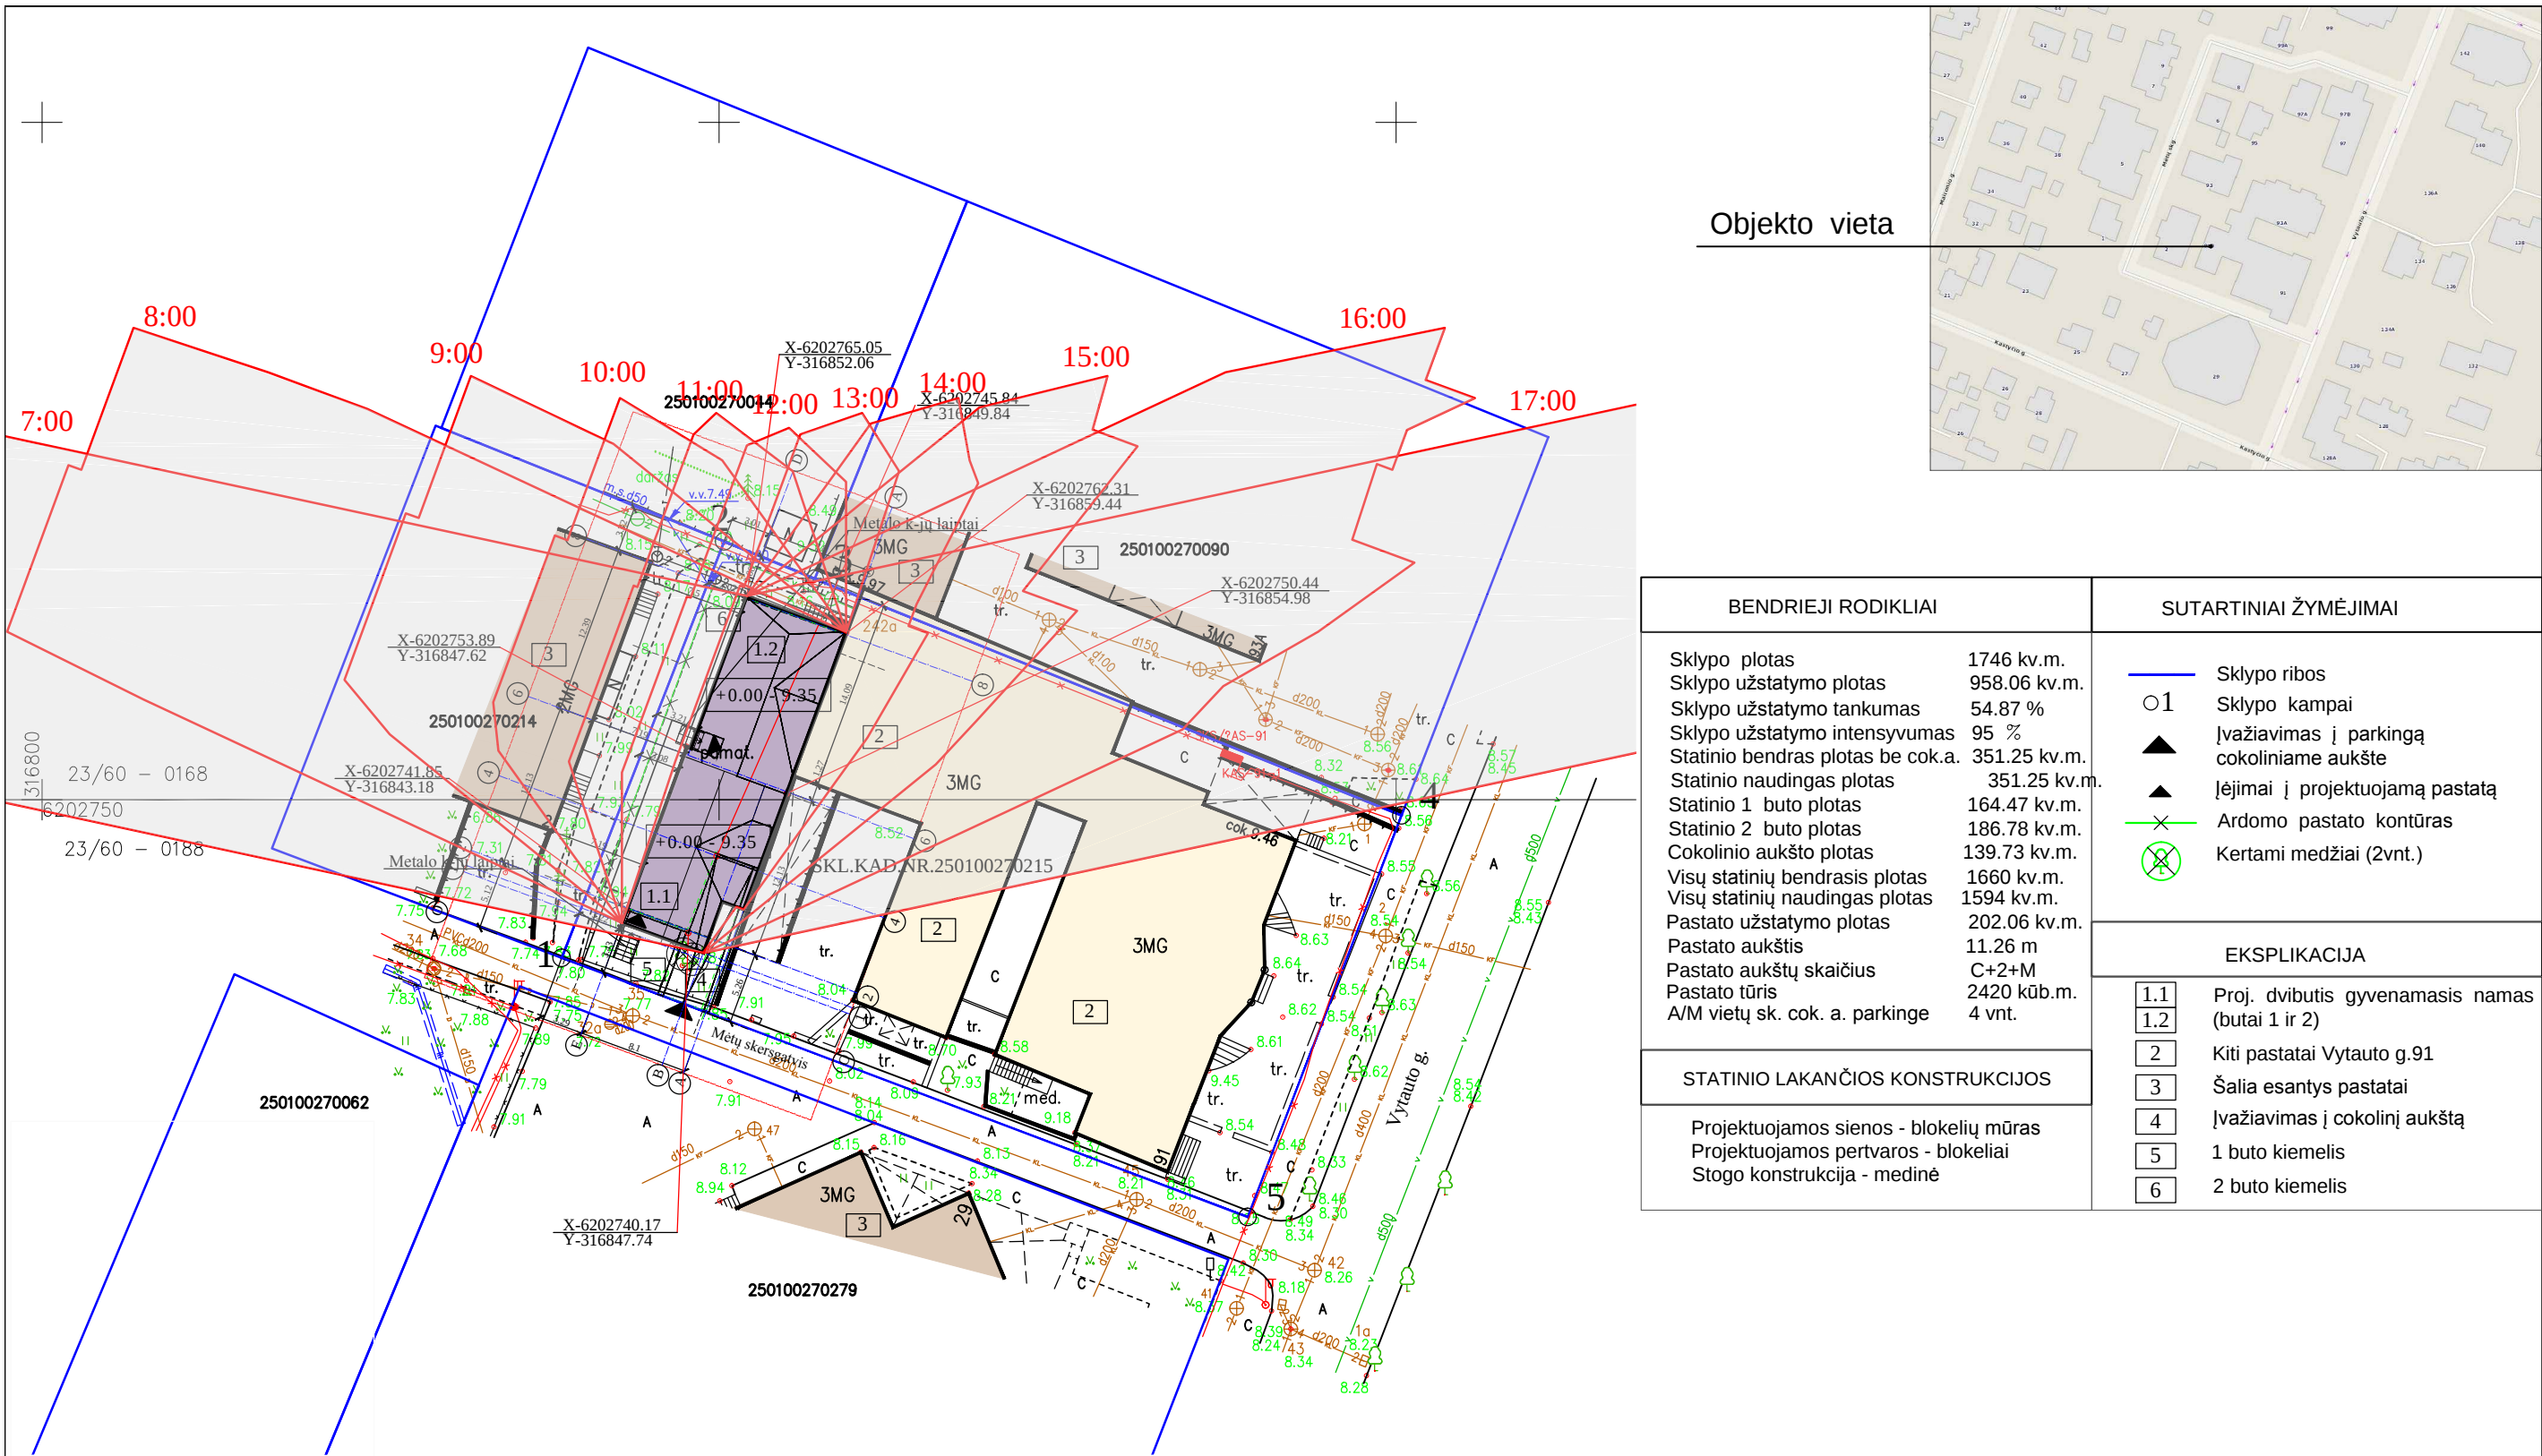

BENDRIEJI RODIKLIAI		SUTARTINIAI ŽYMĖJIMAI	
Sklypo plotas Sklypo užstatymo plotas Sklypo užstatymo tankumas Sklypo užstatymo intensyvumas Statinio bendras plotas be cok.a. Statinio naudingas plotas Statinio 1 buto plotas Statinio 2 buto plotas Cokolinio aukšto plotas Visų statinių bendrasis plotas Visų statinių naudingas plotas Pastato užstatymo plotas Pastato aukštis Pastato aukštų skaičius Pastato tūris A/M vietų sk. cok. a. parkinge		1746 kv.m. 958.06 kv.m. 54.87 % 95 % 351.25 kv.m. 351.25 kv.m. 164.47 kv.m. 186.78 kv.m. 139.73 kv.m. 1660 kv.m. 1594 kv.m. 202.06 kv.m. 11.26 m C+2+M 2420 kūb.m. 4 vnt.	
STATINIO LAKANČIOS KONSTRUKCIJOS		EKSPLIKACIJA	
Projektuojamos sienos - blokelių mūras Projektuojamos pertvaros - blokeliai Stogo konstrukcija - medinė		1.1 Proj. dvibutis gyvenamasis namas (butai 1 ir 2) 2 Kiti pastatai Vytauto g.91 3 Šalia esantys pastatai 4 Įvažiavimas į cokolinį aukštą 5 1 buto kiemelis 6 2 buto kiemelis	


AsutiksUnimajpg

+0.00 - 9.35


OBJEKTAS	Leidimo Nr.	ADRESAS: Vytauto g. 91, Palanga skl. kad.Nr. 250100270215		
KOORDINACIŲ SISTEMA: LKS - 94		AUKŠČIŲ SISTEMA: BALTIJOS	UŽSAKOVAS: Žilvinas Jacka	
UAB "Domo projektas" t.k. 300614898 Pirties g. 7A, Palanga +370 60330031 darius.rumša@gmail.com	Kvalifikacijos pažymėjimo Nr. IGKV - 669			
	VARDAS IR PAVARDĖ		PARAŠAS	DATA
	Darius Rumšas			2015 08 11

A.V.

Ats. Nr.	UAB "PIEVŲ TAKAS" Įm. k. 300082452, Rūko g. 42, Vilnius LT-04126, mob. +370 699 31773, el.p.: paulius@pievutakas.lt				Dvibučio gyvenamojo namo Vytauto g.91 Palangoje (Skl.Nr. 2501/0027:215) nauja statyba		
A 467 NKPAS 3514	PV	P. Jansonas		2017 - 11	Brėžinys INSOLIACIJOS SCHEMA ŠEŠĖLIS AUKŠTYJE 0,00 M1:500	Laida	
	Arch.	U.Rotomskienė		2017 - 11		O	
					Bylos šifras PJ - 16 - 14 - TDP- SP - 03	Lapas	Lapų
Stadija: PP	UŽSAKOVAS: Gediminas Jacka					1	

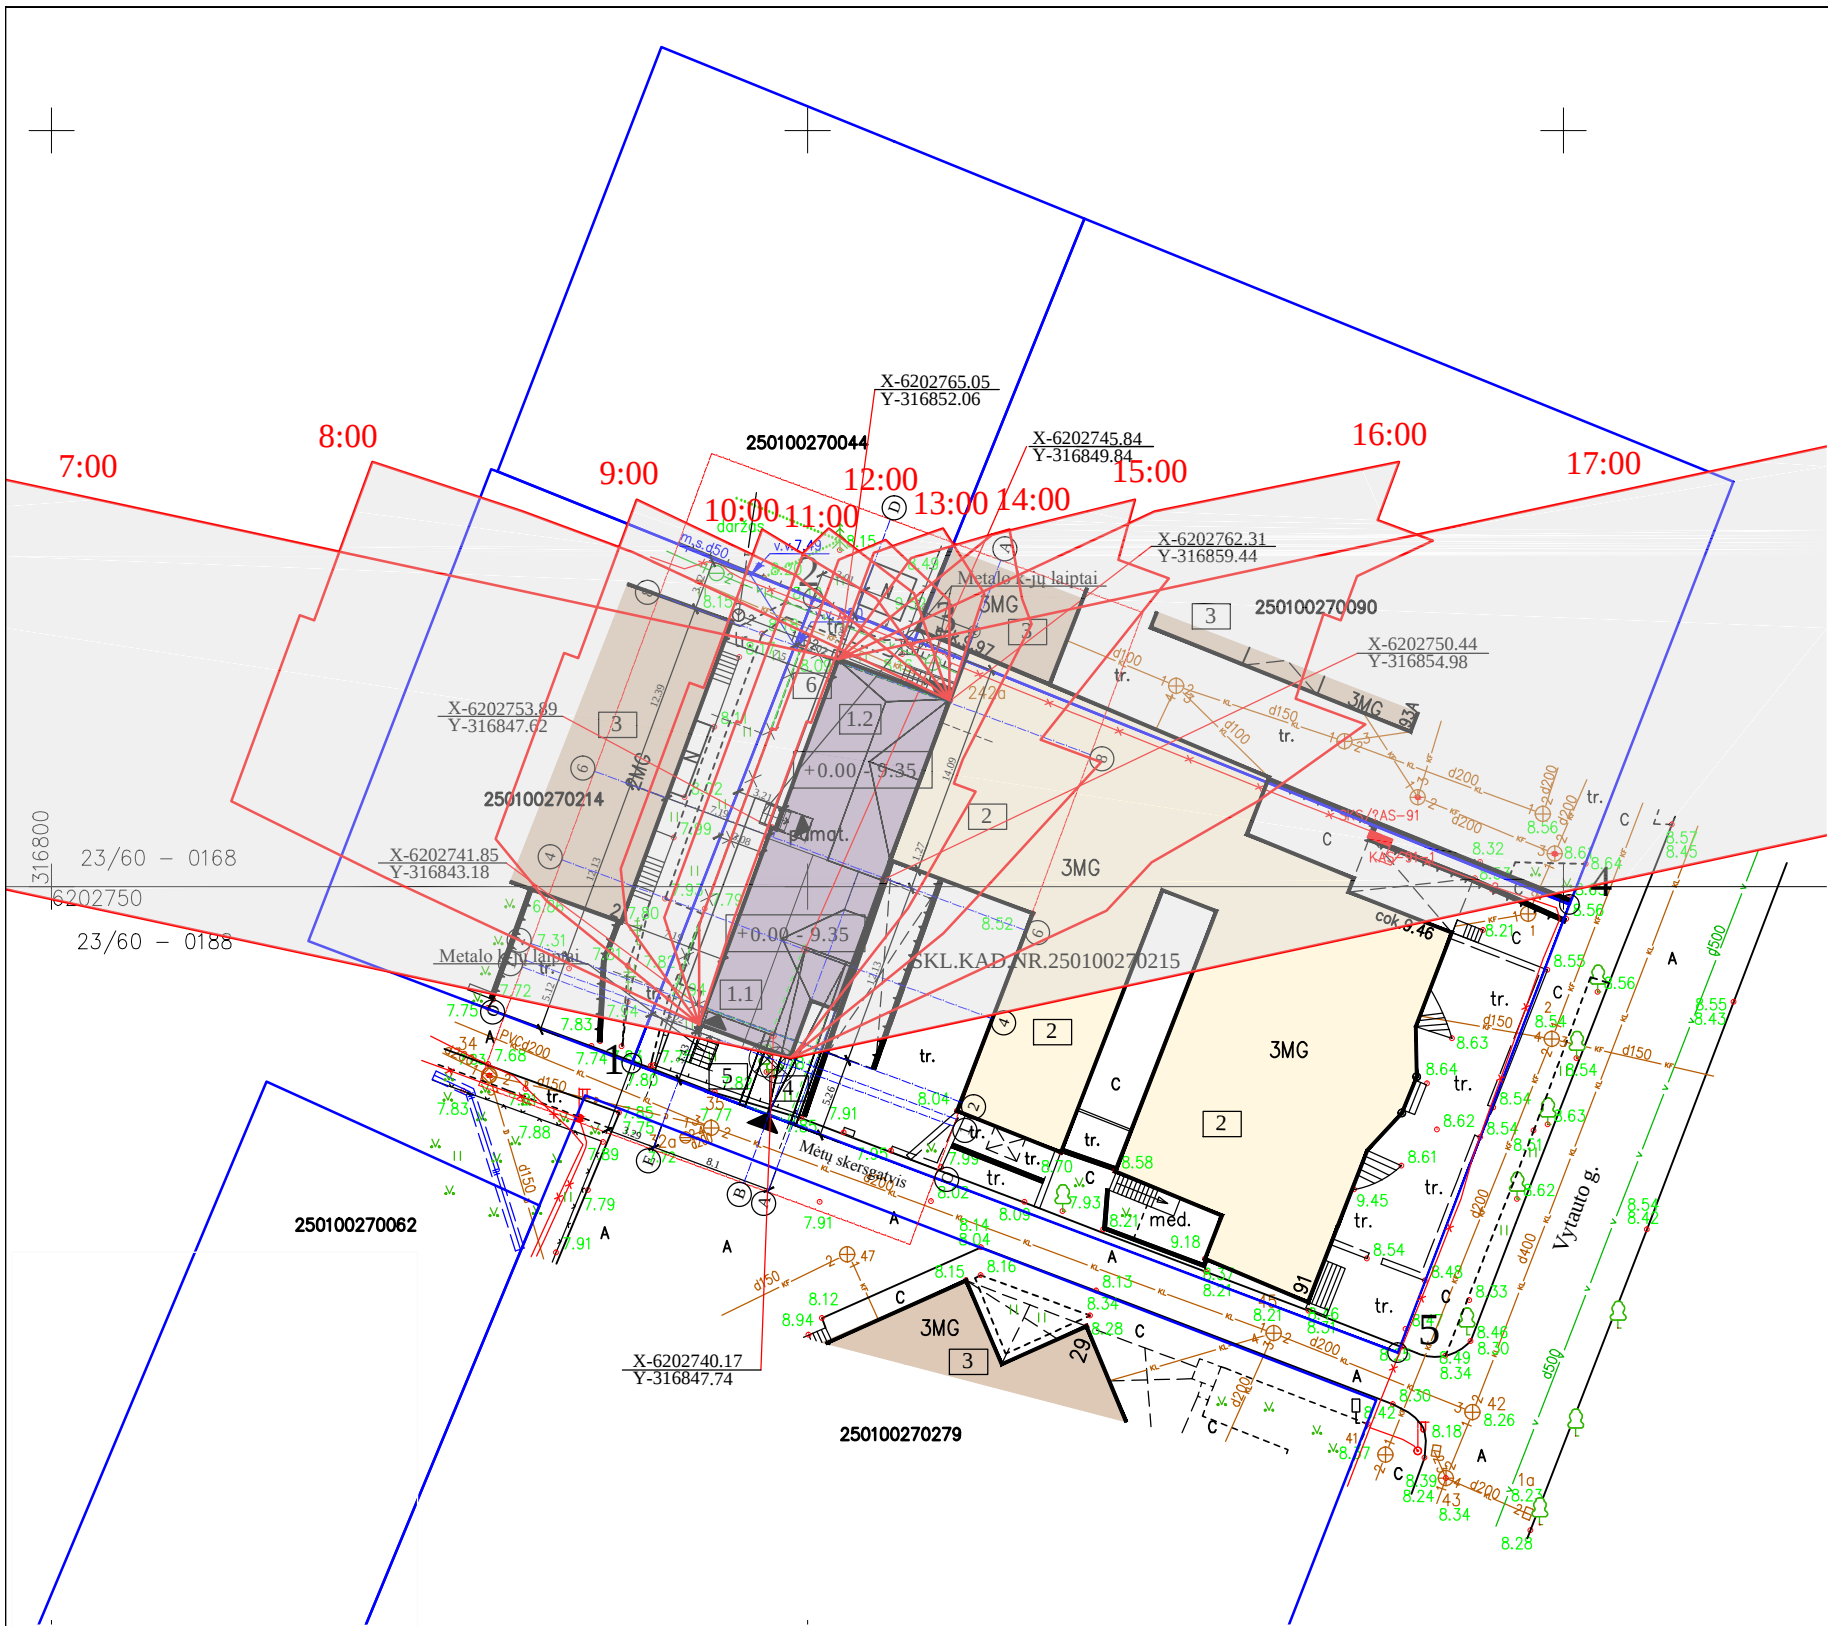

Objekto vieta

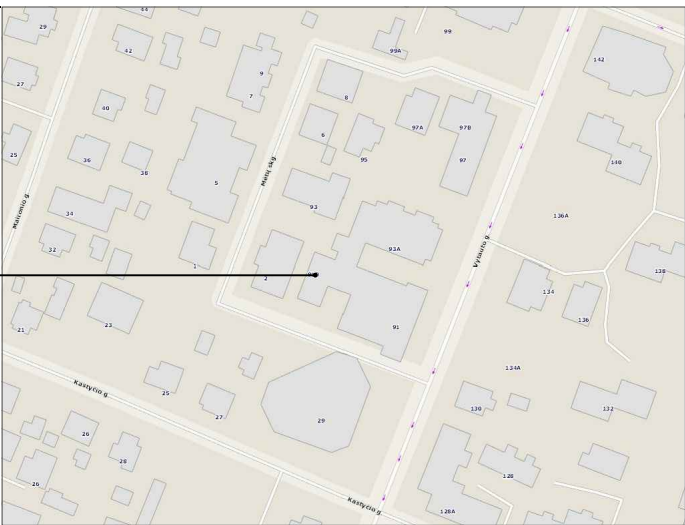


BENDRIEJI RODIKLIAI		SUTARTINIAI ŽYMĖJIMAI	
Sklypo plotas		1746 kv.m.	Sklypo ribos
Sklypo užstatymo plotas		958.06 kv.m.	○1 Sklypo kampai
Sklypo užstatymo tankumas		54.87 %	▲ Įvažiavimas į parkingą cokoliniame aukšte
Sklypo užstatymo intensyvumas		95 %	▲ Įėjimai į projektuojamą pastatą
Statinio bendras plotas be cok.a.		351.25 kv.m.	✕ Ardomo pastato kontūras
Statinio naudingas plotas		351.25 kv.m.	⊗ Kertami medžiai (2vnt.)
Statinio 1 buto plotas		164.47 kv.m.	EKSPLIKACIJA
Statinio 2 buto plotas		186.78 kv.m.	
Cokolinio aukšto plotas		139.73 kv.m.	1.1 Proj. dvibutis gyvenamasis namas (butai 1 ir 2)
Visų statinių bendrasis plotas		1660 kv.m.	2 Kiti pastatai Vytauto g.91
Visų statinių naudingas plotas		1594 kv.m.	3 Šalia esantys pastatai
Pastato užstatymo plotas		202.06 kv.m.	4 Įvažiavimas į cokolinį aukštą
Pastato aukštis		11.26 m	5 1 buto kiemelis
Pastato aukštų skaičius		C+2+M	6 2 buto kiemelis
Pastato tūris		2420 kūb.m.	
A/M vietų sk. cok. a. parkinge		4 vnt.	
STATINIO LAKANČIOS KONSTRUKCIJOS			
Projektuojamos sienos - blokelių mūras			
Projektuojamos pertvaros - blokeliai			
Stogo konstrukcija - medinė			

+0.00 - 9.35

OBJEKTAS	Leidimo Nr.	ADRESAS: Vytauto g. 91, Palanga skl. kad.Nr. 250100270215		
KOORDINACIJŲ SISTEMA: LKS - 94		AUKŠČIŲ SISTEMA: BALTIJOS	UŽSAKOVAS: Žilvinas Jacka	
UAB "Domo projektas" t.k. 300614898 Pirties g. 7A, Palanga +370 60330031 darius.rumsas@gmail.com	Kvalifikacijos pažymėjimo Nr. IGKV - 669			A.V.
	VARDAS IR PAVARDE	PARAŠAS	DATA	
	Darius Rumsas		2015 08 11	

Ats. Nr.	UAB "PIEVŲ TAKAS" Įm. k. 300082452, Rūko g. 42, Vilnius LT-04126, mob. +370 699 31773, el.p.: paulius@pievutakas.lt				Dvibučio gyvenamojo namo Vytauto g.91 Palangoje (Skł.Nr. 2501/0027:215) nauja statyba		
A 467 NKPAS 3514	PV	P. Jansonas		2017 - 11	Brėžinys	Laida	
	Arch.	U. Rotomskienė		2017 - 11	INSOLIACIJOS SCHEMA ŠEŠĖLIS AUKŠTYJE 3,00 M1:500		o
					Bylos šifras	Lapas	Lapų
Stadija: PP	UŽSAKOVAS: Gediminas Jacka				PJ - 16 - 14 - TDP- SP - 03	1	

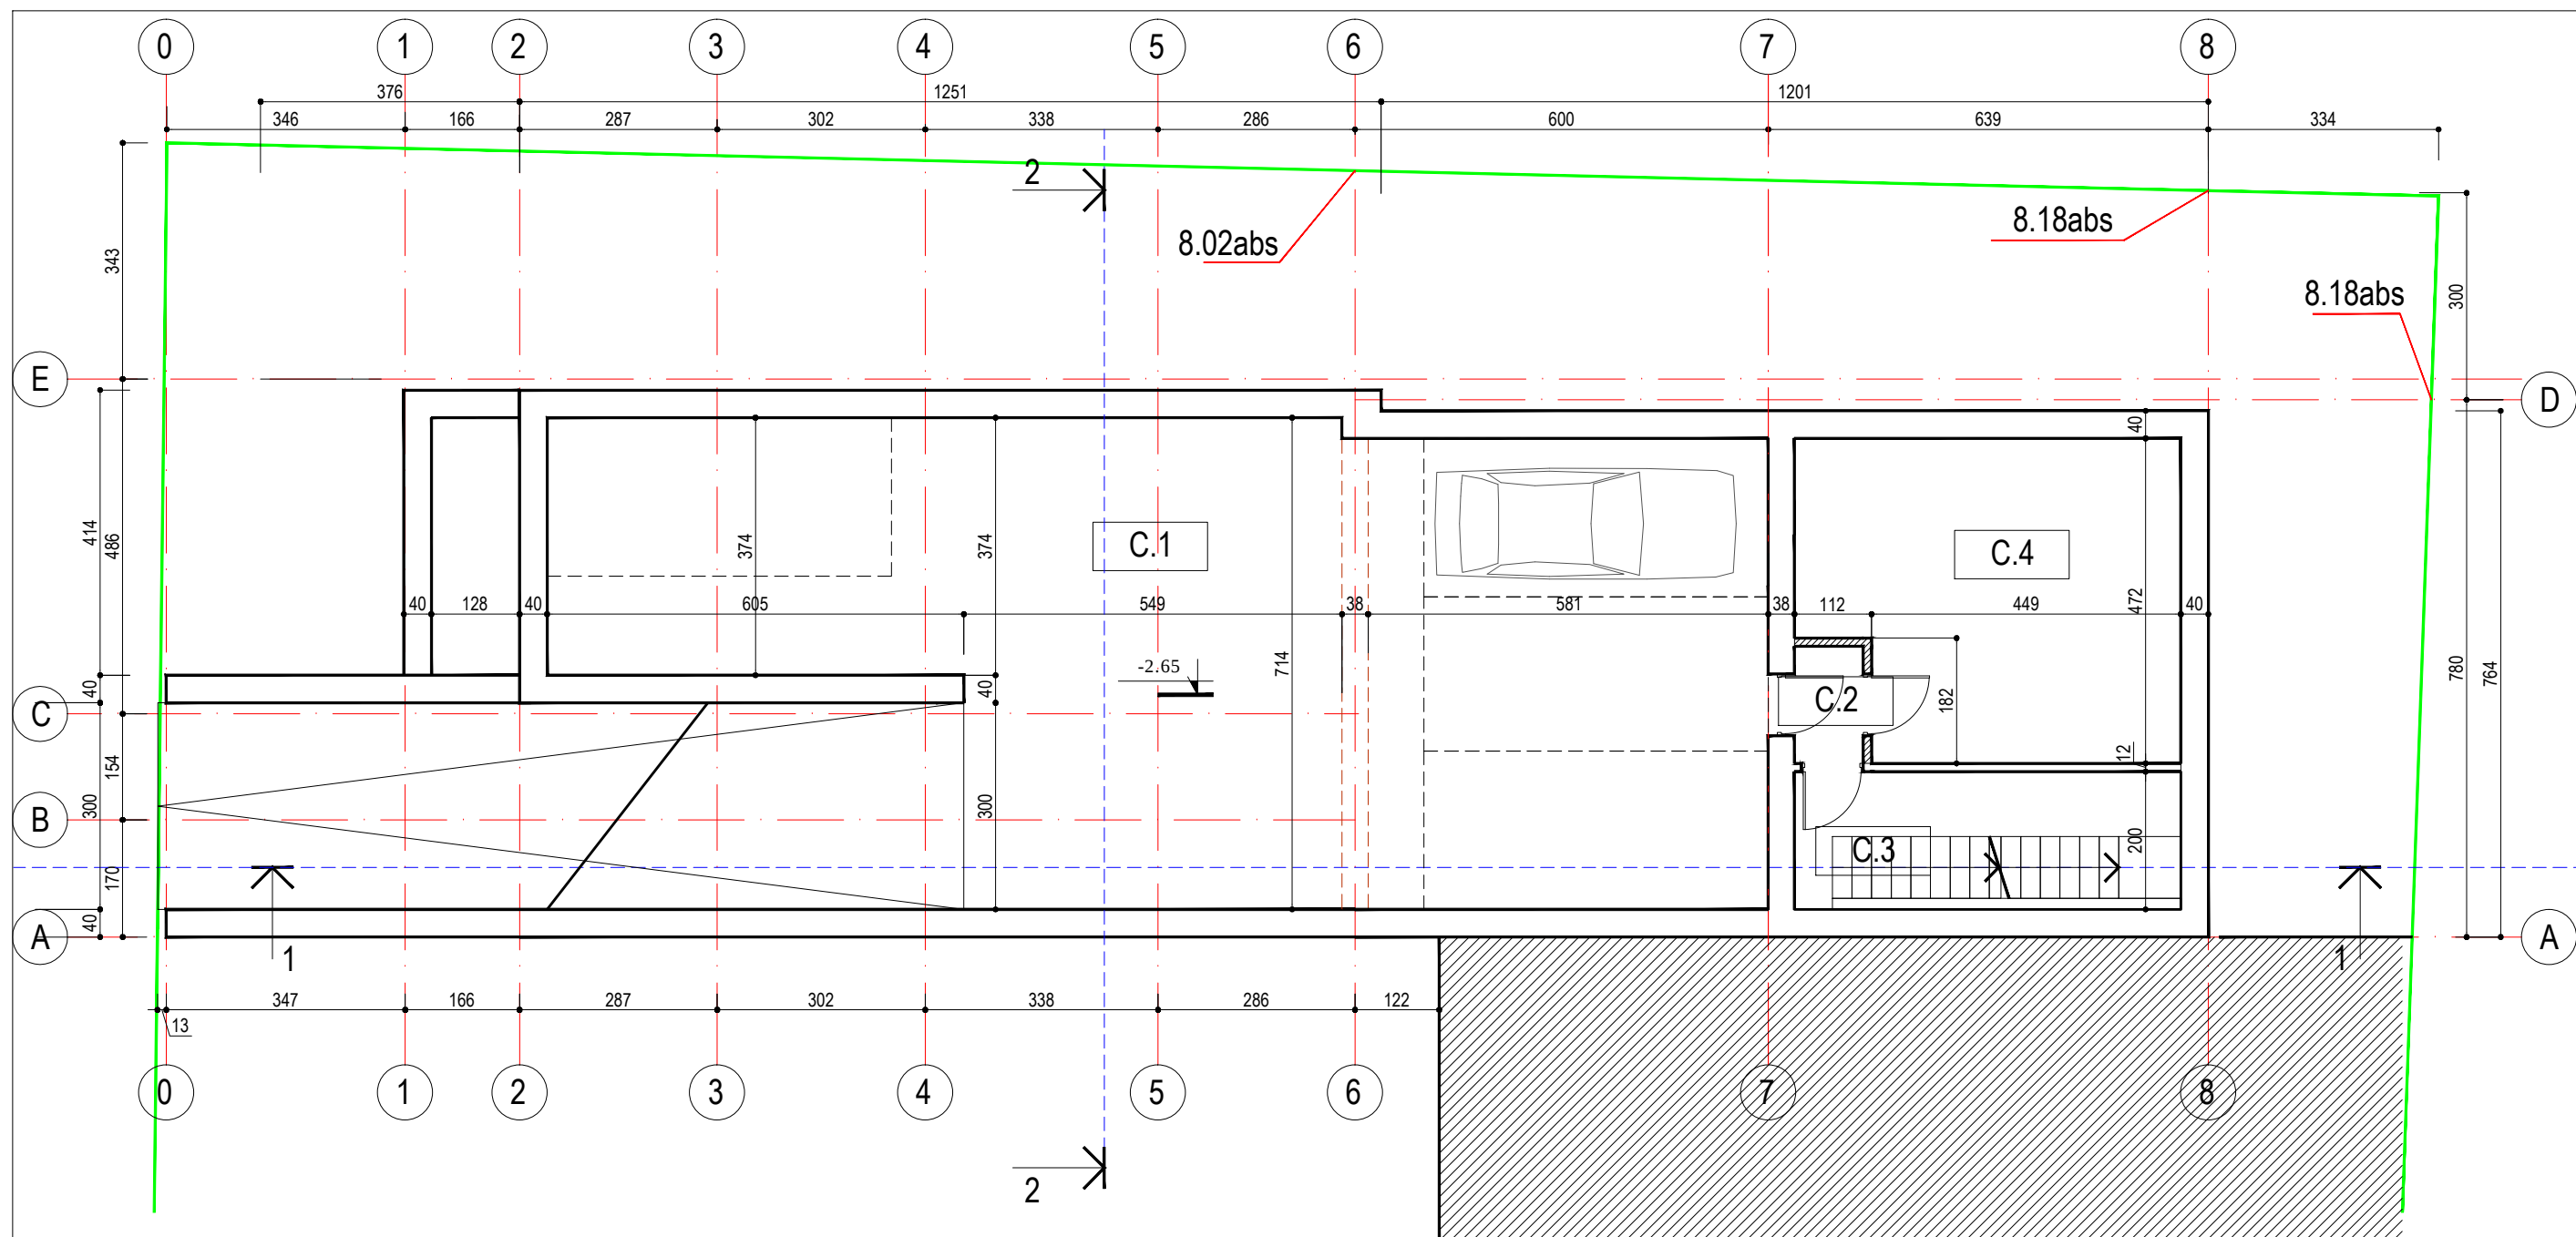


SKLYPO RIBOS

eil. nr.	Pavadinimas	plotas, m ²
	COKOLINIS AUKŠTAS	
C.1	4 VT. A/M PARKINGAS	104.17
C.2	KORIDORIUS	1.70
C.3	LAIPTINĖ	9.42
C.4	PAGALBINĖ PATALPA	24.44
VISO COKOLINIAME AUKŠTE :		139.73

+0.00 - 9.35

Atestato. Nr.		UAB "PIEVŲ TAKAS" Įm. kodas 300082452, www.pievutakas.lt mob.+370 699 31773; el.p.: paulius@pievutakas.lt				Dvibučio gyvenamojo namo Vytauto g.91 Palangoje (Skl.Nr. 2501/0027:215) nauja statyba			
A467	PV	P. Jansonas		2017	COKOLINIO AUKŠTO PLANAS M 1:100			Laida	
	Arch.	U. Rotomskienė						0	
Etapas	Užsakovas: Gediminas Jacka				PJ - 16 - 14 - A - 01			Lapas	Lapų
pp								1	1

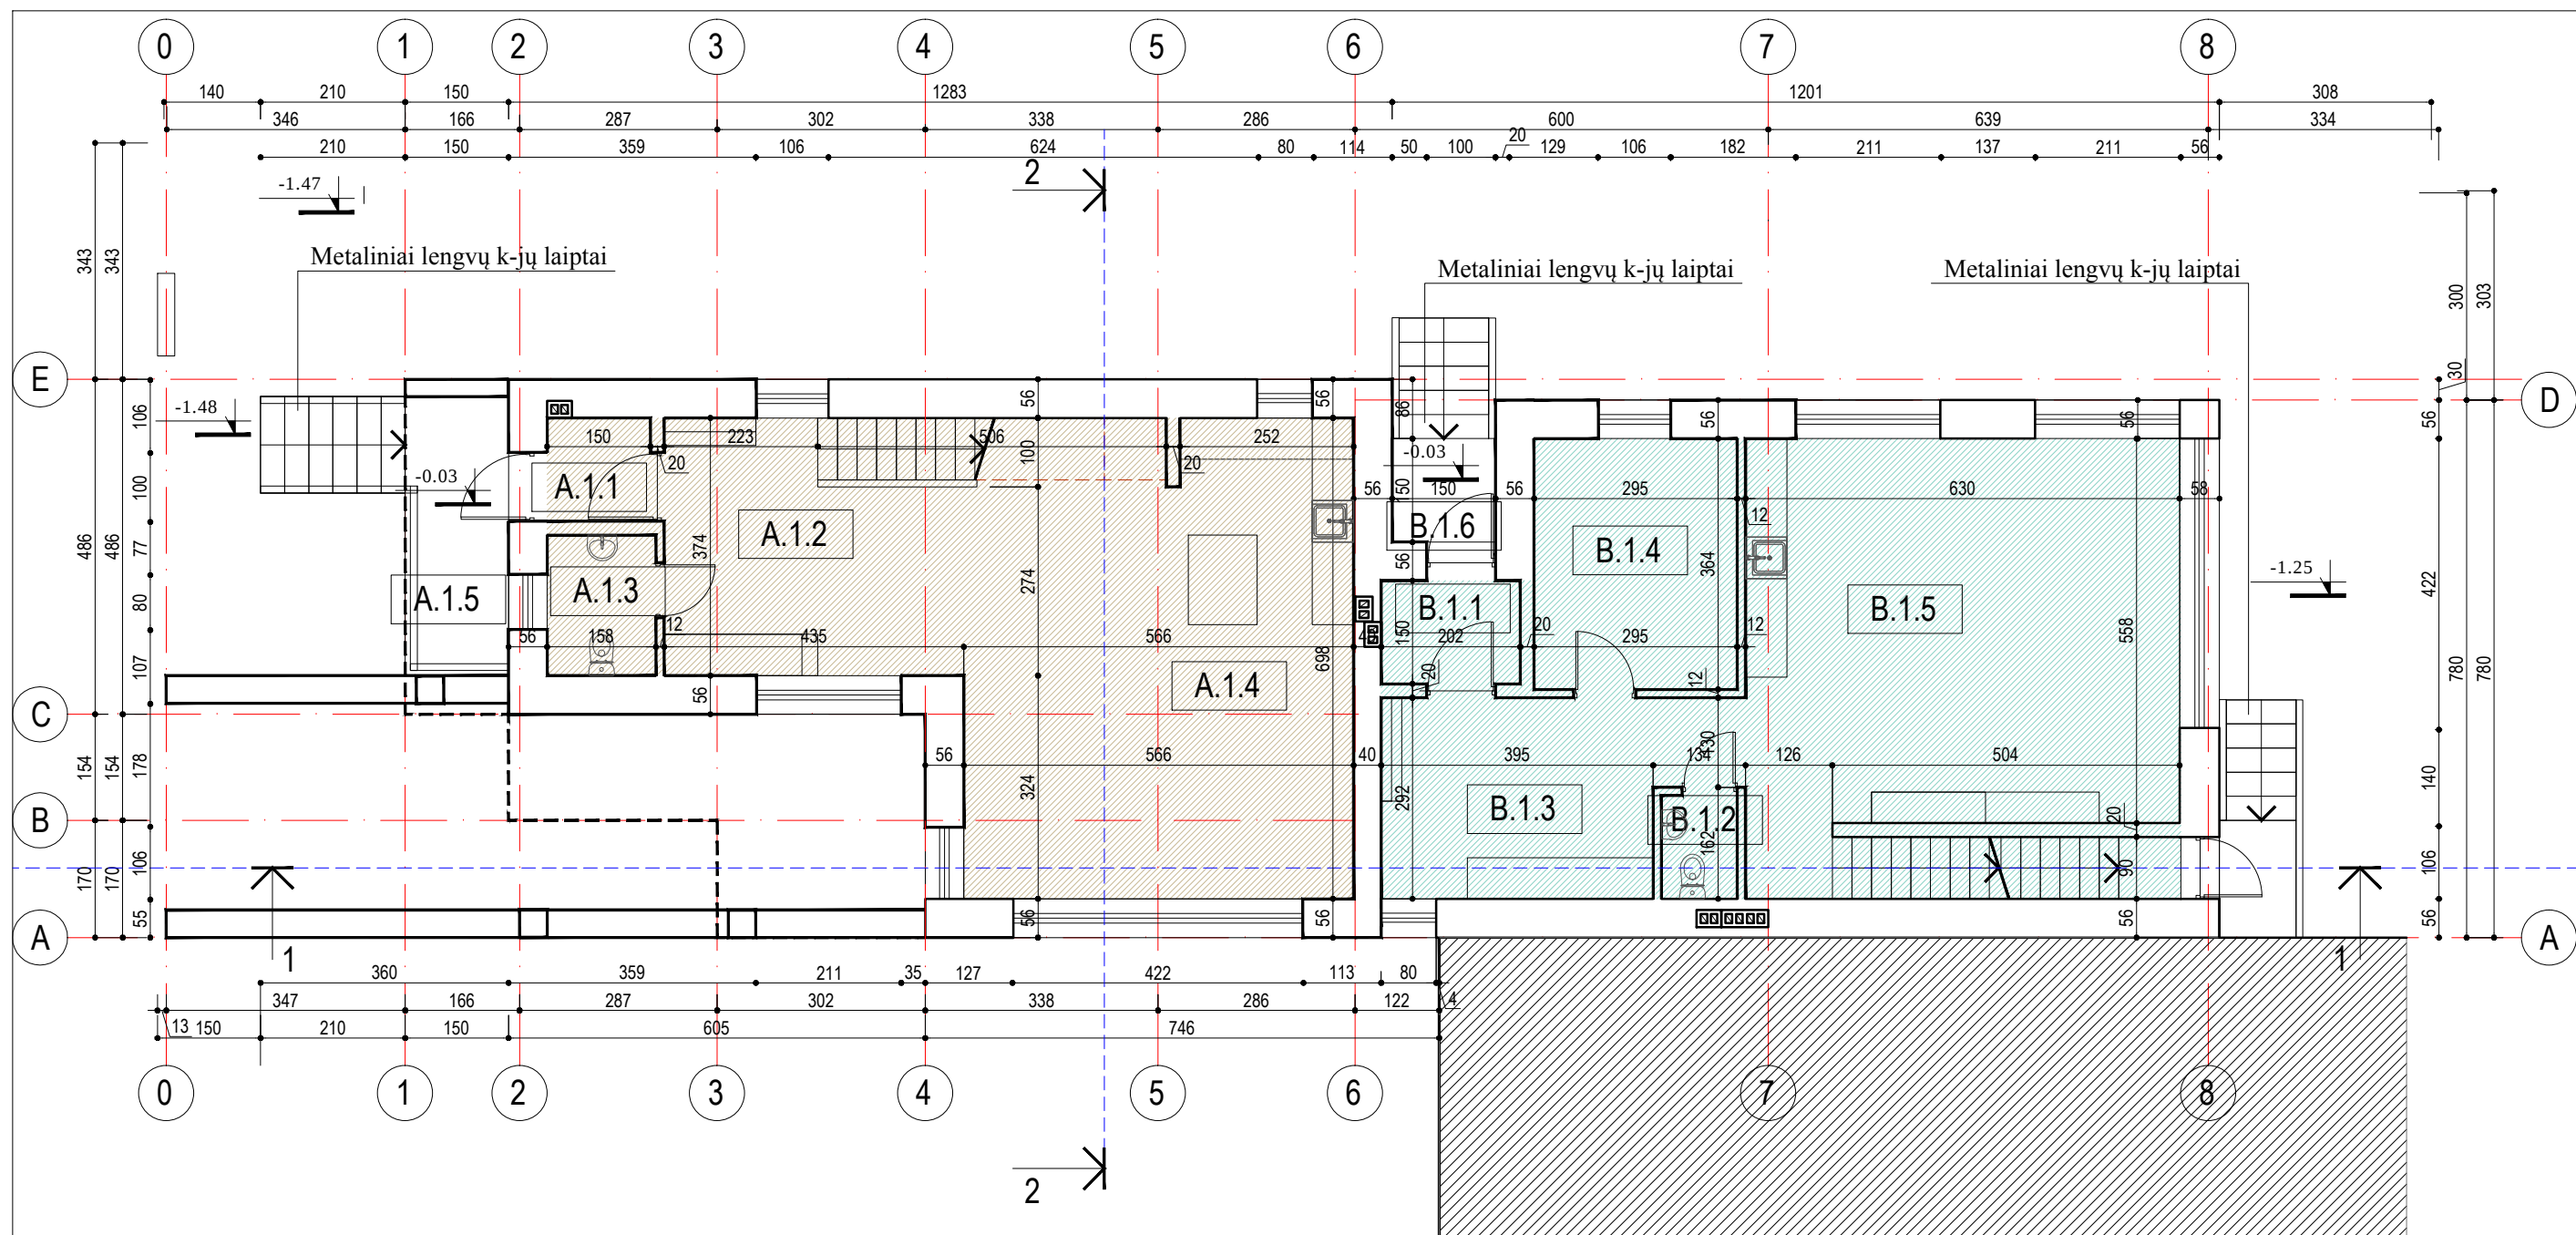


ŽYMĖJIMAS

-  BUTAS A bendras plotas 164.47 m²
-  BUTAS B bendras plotas 186.78 m²

eil. nr.	Pavadinimas	plotas, m ²	eil. nr.	Pavadinimas	plotas, m ²
	BUTAS "A"			BUTAS "B"	
A.1.1	TAMBŪRAS	2.25	B.1.1	TAMBŪRAS	3.03
A.1.2	HOLAS SU LAIPTINE	9.40	B.1.2	WC	1.65
A.1.3	WC	3.22	B.1.3	HOLAS	13.28
A.1.4	SVETAINĖ SU VIRTUVE	44.00	B.1.4	KAMBARYS	10.74
A.1.5	TERASA	6.75	B.1.5	SVETAINĖ SU VIRTUVE	36.65
iš viso bute "A" :		58.87	B.1.6	LAIPTINĖ	2.25
			iš viso bute "B" :		65.35
			VISO PIRMAME AUKŠTE :		124.22
			VISO PASTATE :		351.25

+0.00 - 9.35

Atestato. Nr.		UAB "PIEVŲ TAKAS" Įm. kodas 300082452, www.pievutakas.lt mob.+370 699 31773; el.p.: paulius@pievutakas.lt			 Dvibučio gyvenamojo namo Vytauto g.91 Palangoje (Skł.Nr. 2501/0027:215) nauja statyba				
A467	PV	P. Jansonas		2017	PIRMO AUKŠTO PLANAS M 1:100			Laida	
	Arch.	U. Rotomskienė						0	
Etapas					PJ - 16 - 14 - A - 02			Lapas	Lapų
pp	Užsakovas: Gediminas Jacka							1	1

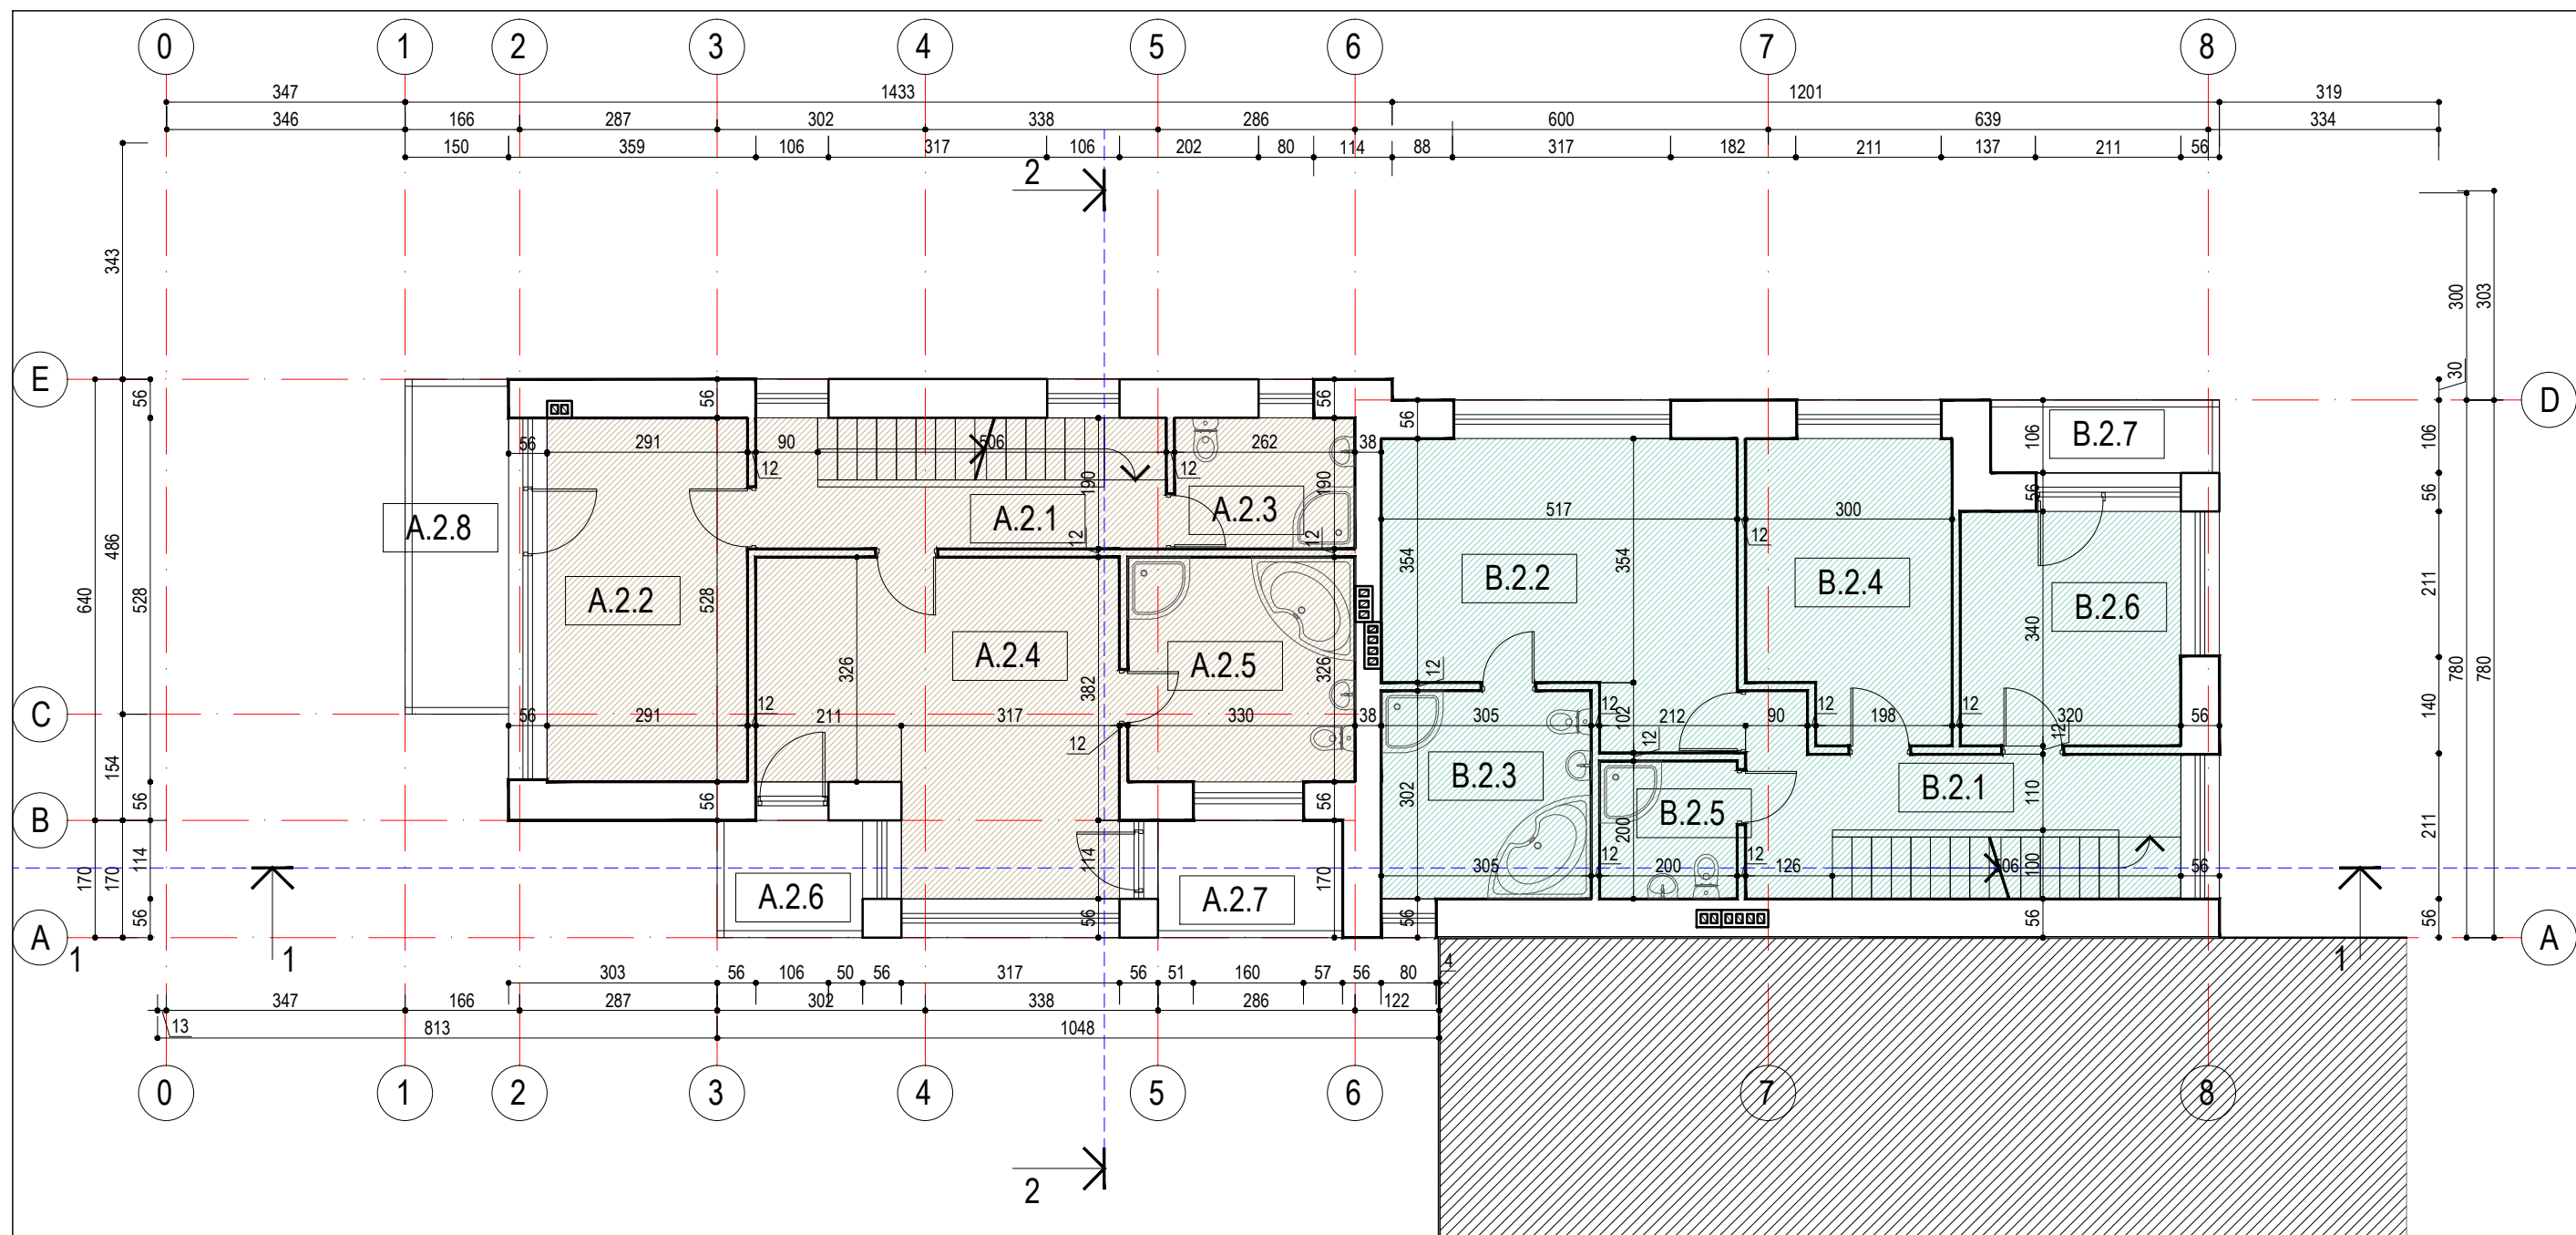


ŽYMĖJIMAS

- BUTAS A bendras plotas 164.47 m²
- BUTAS B bendras plotas 186.78 m²

eil. nr.	Pavadinimas	plotas, m ²	eil. nr.	Pavadinimas	plotas, m ²
	BUTAS "A"			BUTAS "B"	
A.2.1	LAIPTINĖ SU HOLU	6.36	B.2.1	LAIPTINĖ SU HOLU	9.04
A.2.2	MIEGAMASIS	15.38	B.2.2	MIEGAMASIS	20.34
A.2.3	DUŠINĖ	5.01	B.2.3	VONIA	9.21
A.2.4	MIEGAMASIS	22.60	B.2.4	MIEGAMASIS	12.44
A.2.5	VONIA	10.76	B.2.5	DUŠINĖ	4.00
A.2.6	BALKONAS	3.59	B.2.6	MIEGAMASIS	10.89
A.2.7	BALKONAS	4.56	B.2.7	BALKONAS	3.51
A.2.8	BALKONAS	7.29			
iš viso bute "A" :		60.11	iš viso bute "B" :		65.92
			VISO ANTRAME AUKŠTE :		126.03
			VISO PASTATE :		351.25

+0.00 - 9.35

Atestato. Nr.		UAB "PIEVŲ TAKAS" Įm. kodas 300082452, www.pievutakas.lt mob.+370 699 31773; el.p.: paulius@pievutakas.lt			 Dvibučio gyvenamojo namo Vytauto g.91 Palangoje (Skł.Nr. 2501/0027:215) nauja statyba		
A467	PV	P. Jansonas		2017	ANTRO AUKŠTO PLANAS M 1:100		Laida
	Arch.	U.Rotomskienė					0
					PJ - 16 - 14 - A - 03		Lapas
Etapas	Užsakovas: Gediminas Jacka						Lapų
pp					1	1	

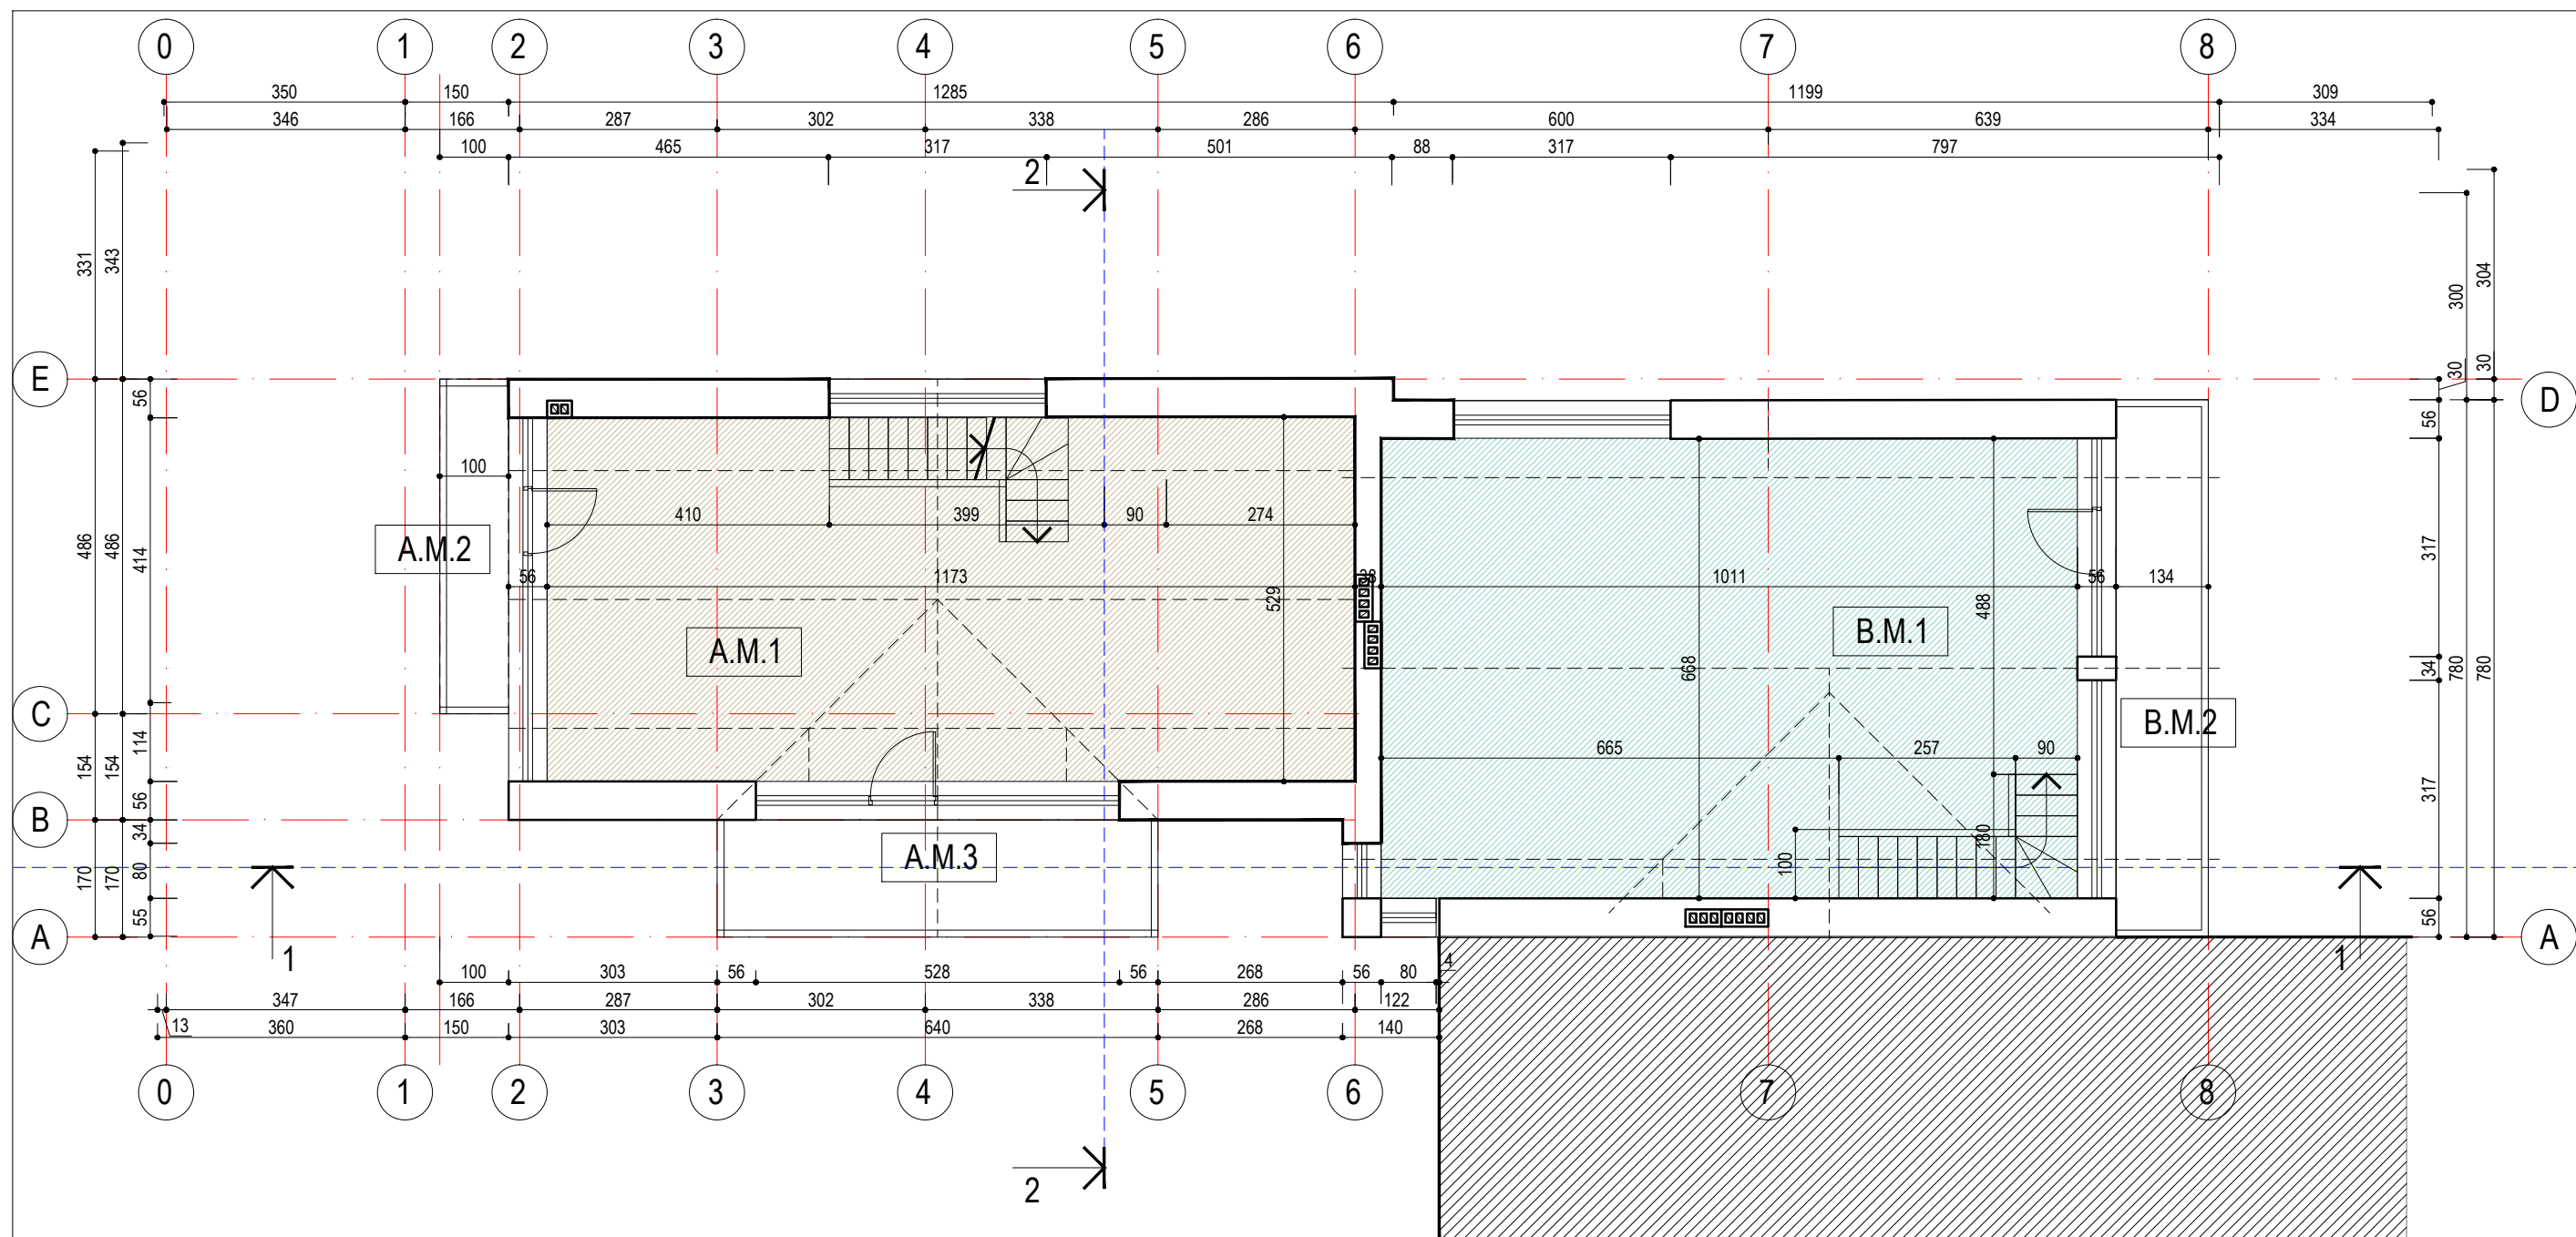


ŽYMĖJIMAS

-  BUTAS A bendras plotas 164.47 m²
-  BUTAS B bendras plotas 186.78 m²


+0.00 - 9.35

eil. nr.	Pavadinimas	plotas, m ²	eil. nr.	Pavadinimas	plotas, m ²
	BUTAS "A"			BUTAS "B"	
A.M.1	POILSIO PATALPA	45.49	B.M.1	POILSIO PATALPA	55.51
A.M.2	BALKONAS	7.29	B.M.2	BALKONAS	10.02
A.M.3	BALKONAS	10.88			
iš viso bute "A" :		45.49	iš viso bute "B" :		55.51
			VISO MANSARDOJE :		101.00
			VISO PASTATE :		351.25

Atestato. Nr.		UAB "PIEVŲ TAKAS" Įm. kodas 300082452, www.pievutakas.lt mob.+370 699 31773; el.p.: paulius@pievutakas.lt				Dvibučio gyvenamojo namo Vytauto g.91 Palangoje (Skl.Nr. 2501/0027:215) nauja statyba		
A467	PV	P. Jansonas		2017	MANSARDOS PLANAS M 1:100			Laida
	Arch.	U. Rotomskienė						0
Etapas	Užsakovas: Gediminas Jacka				PJ - 16 - 14 - A - 04		Lapas	Lapų
pp							1	1

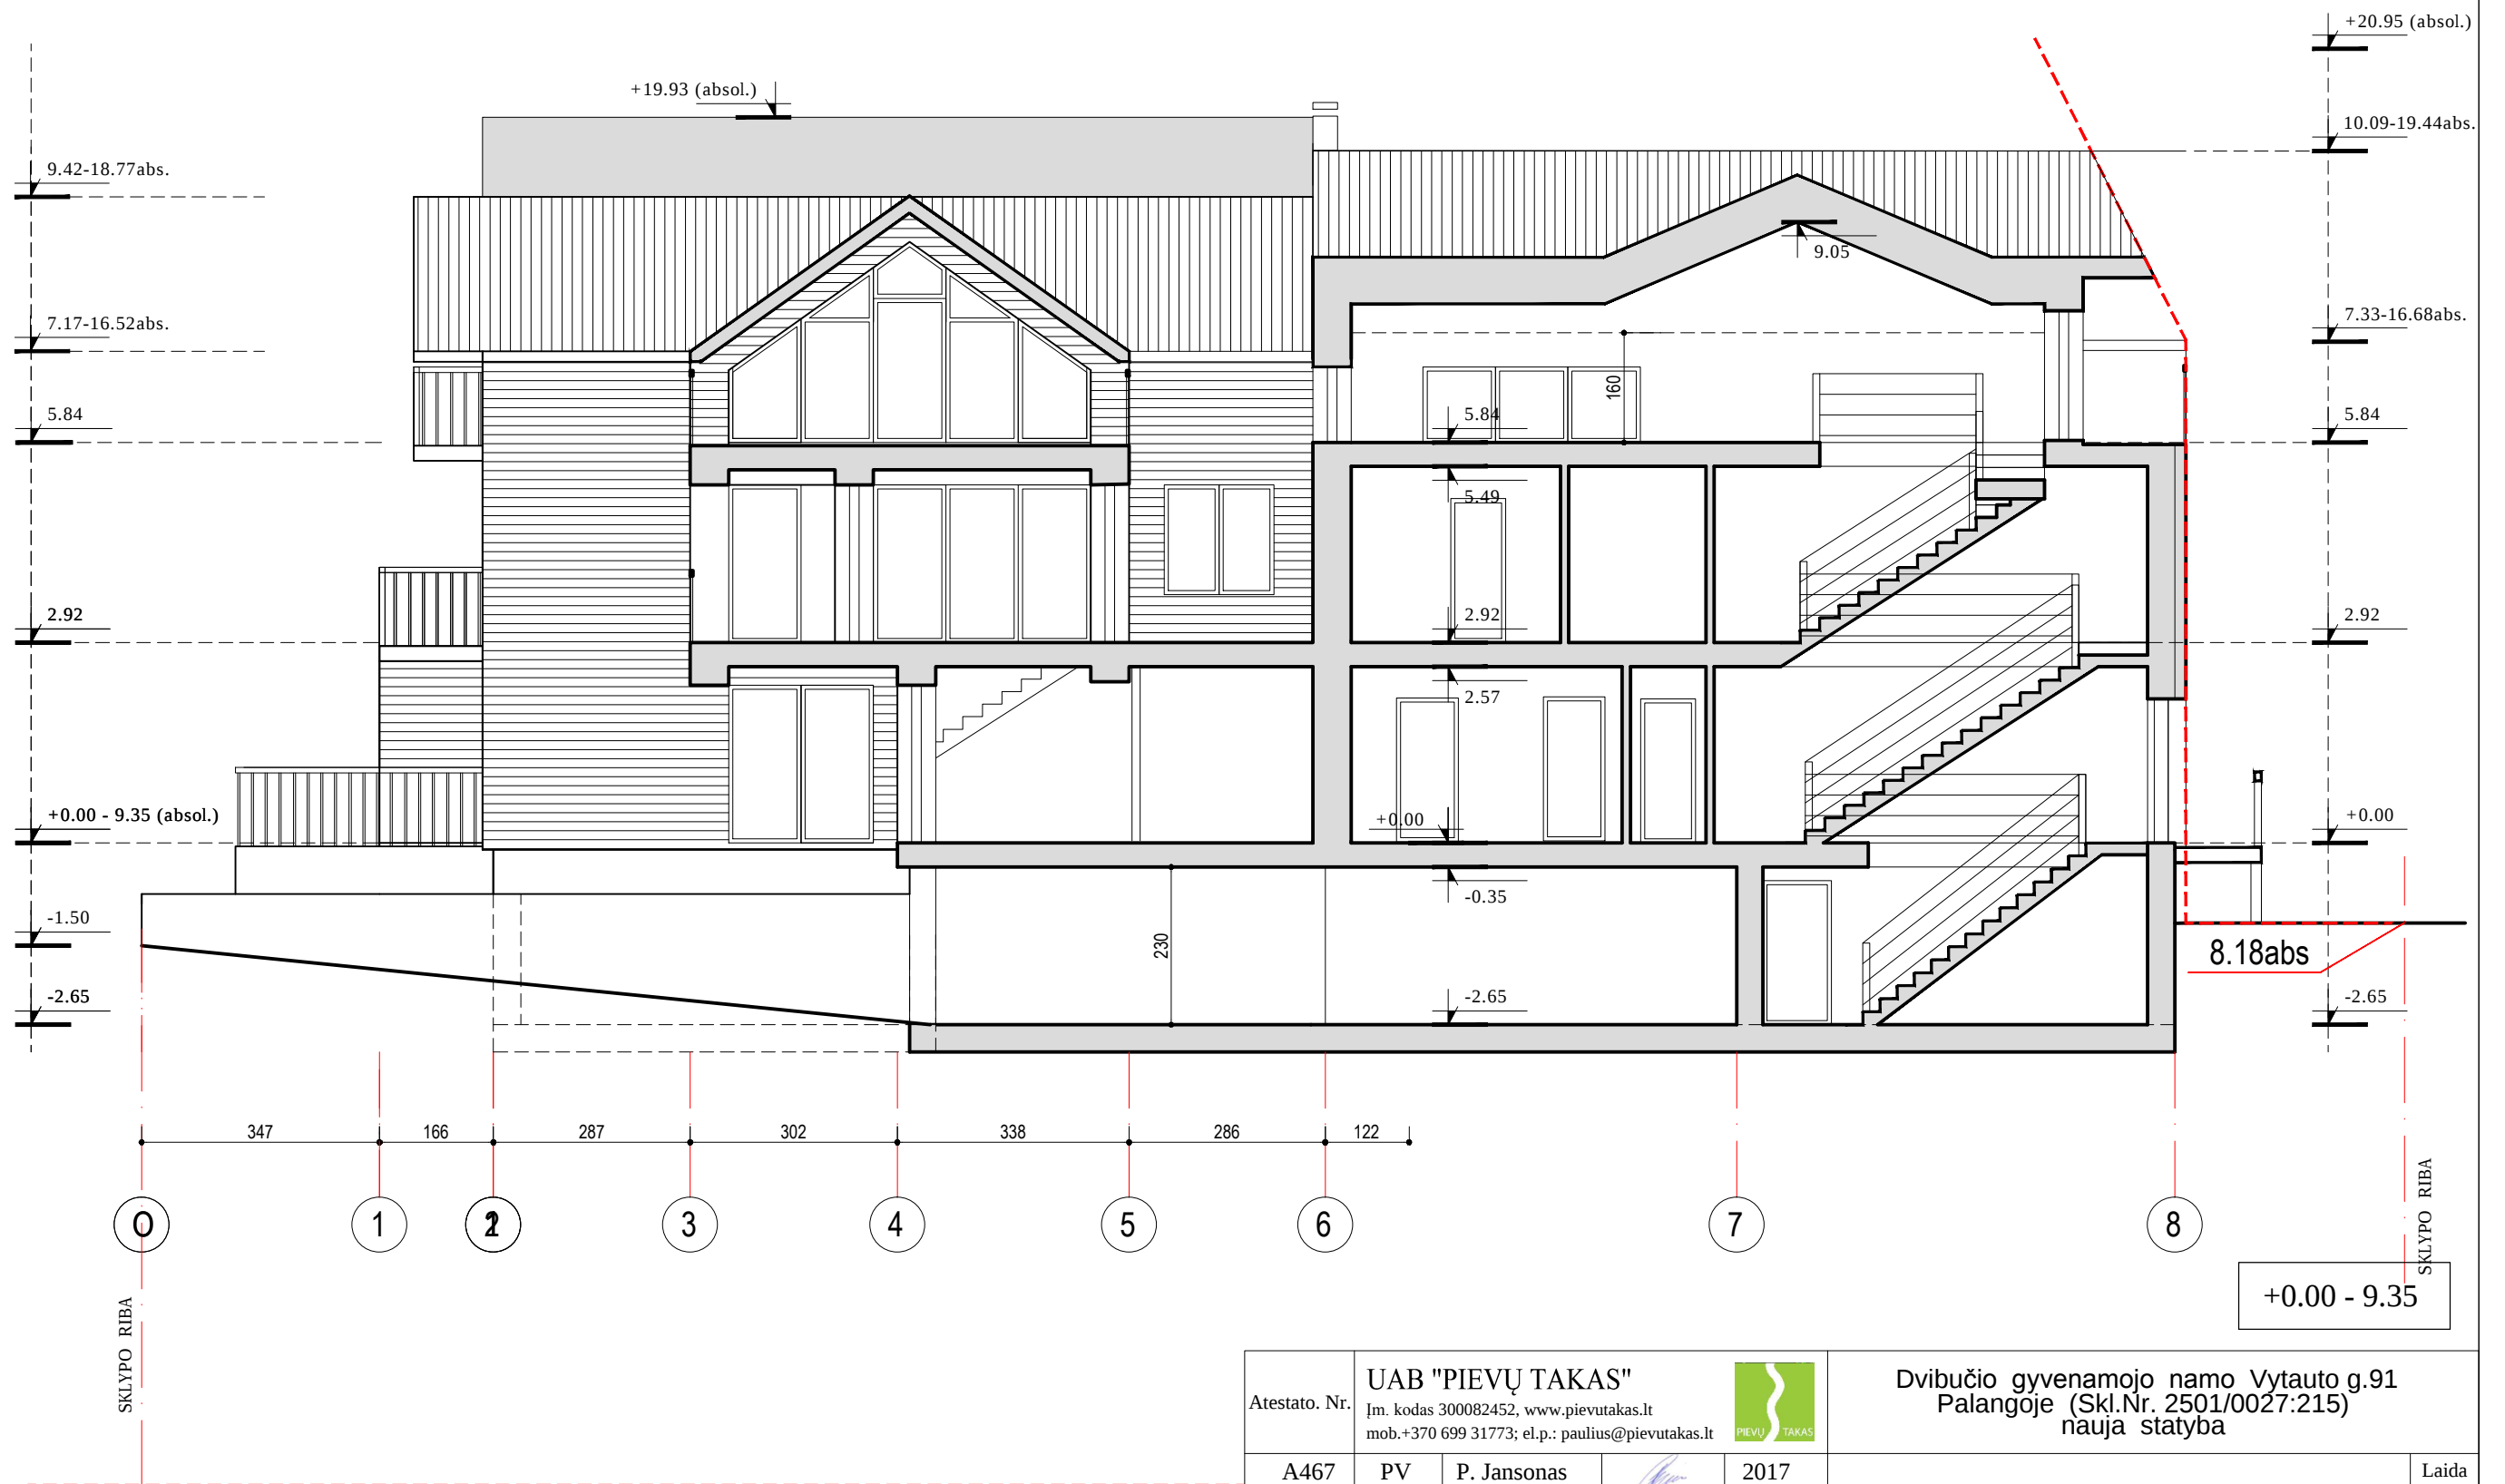

Atestato. Nr.		UAB "PIEVŲ TAKAS" Įm. kodas 300082452, www.pievutakas.lt mob.+370 699 31773; el.p.: paulius@pievutakas.lt					Dvibučio gyvenamojo namo Vytauto g.91 Palangoje (Skl.Nr. 2501/0027:215) nauja statyba			
A467	PV	P. Jansonas		2017	PJŪVIS 1-1 M 1:100				Laida	
	Arch.	U.Rotomskienė							0	
					PJ - 16 - 14 - A - 06				Lapas	Lapų
Etapas	Užsakovas: Gediminas Jacka								1	
pp										

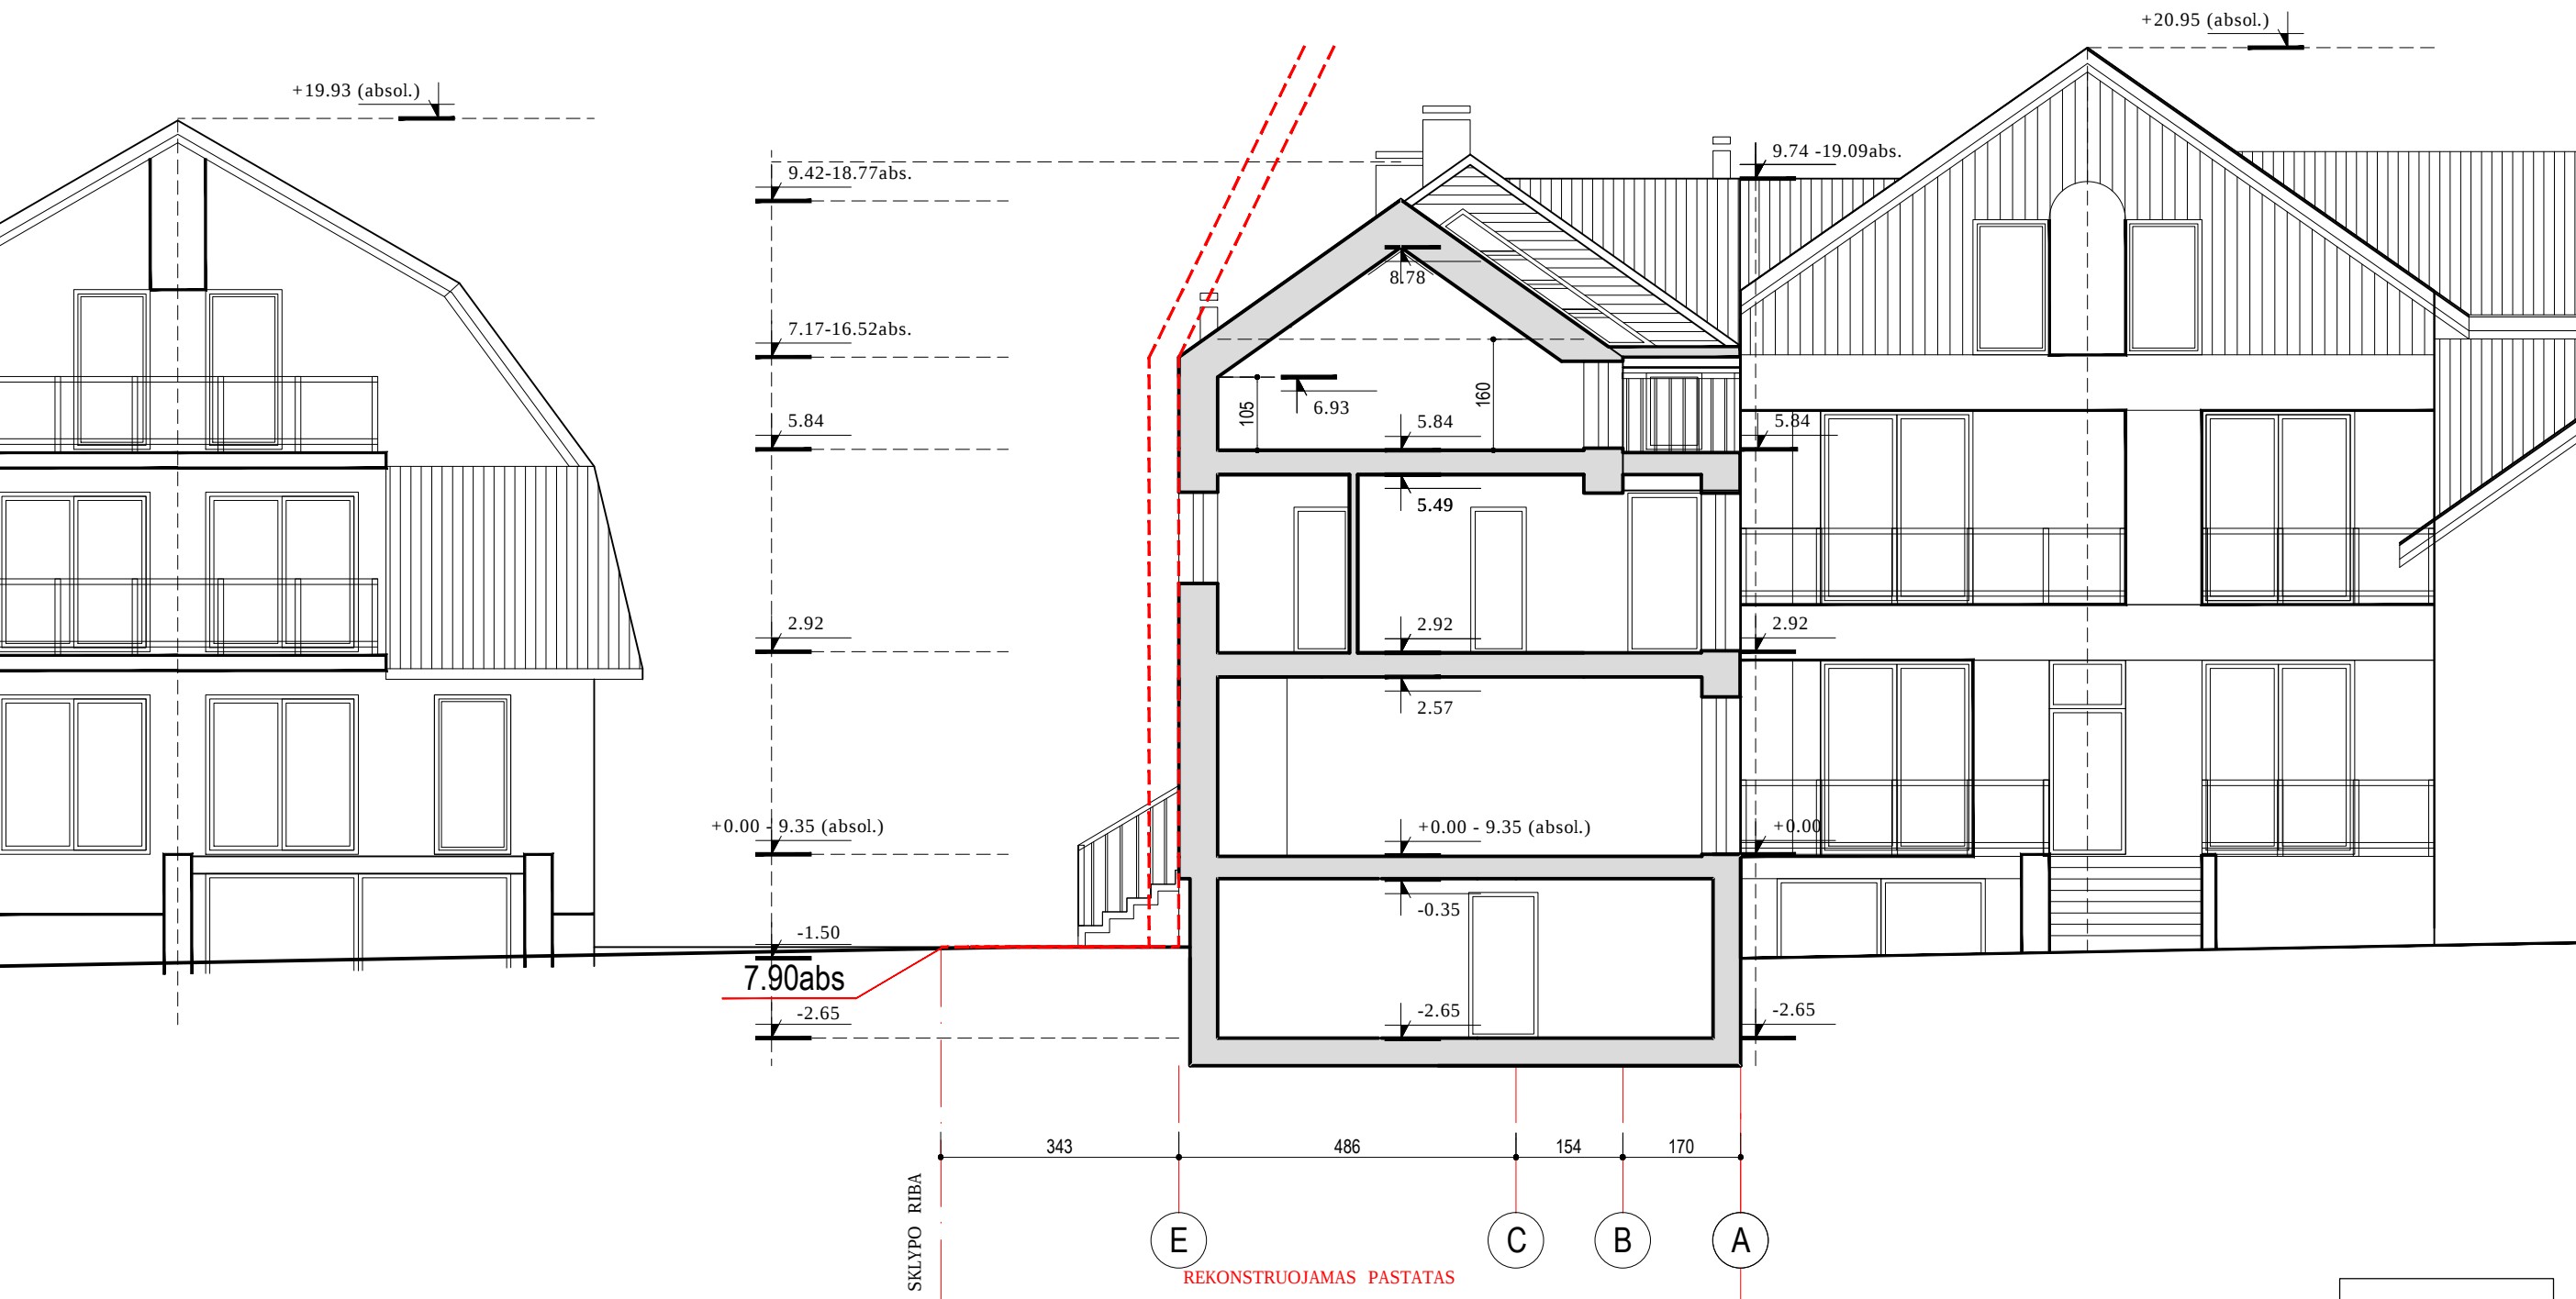


+0.00 - 9.35

Atestato. Nr.	UAB "PIEVŲ TAKAS"					Dvibučio gyvenamojo namo Vytauto g.91 Palangoje (Skl.Nr. 2501/0027:215) nauja statyba				
	Įm. kodas 300082452, www.pievutakas.lt mob.+370 699 31773; el.p.: paulius@pievutakas.lt									
	A467	PV	P. Jansonas			2017	PJŪVIS 2-2 M 1:100			Laida
	Arch.	U.Rotomskienė			0					
Etapas	Užsakovas: Gediminas Jacka					PJ - 16 - 14 - A - 07			Lapas	Lapų
pp									1	1




+0.00 - 9.35


Atestato. Nr.	UAB "PIEVŲ TAKAS"					Dvibučio gyvenamojo namo Vytauto g.91 Palangoje (Skł.Nr. 2501/0027:215) nauja statyba				
	Įm. kodas 300082452, www.pievutakas.lt mob.+370 699 31773; el.p.: paulius@pievutakas.lt									
A467	PV	P. Jansonas		2017	RYTŲ FASADAS M 1:100				Laida	
	Arch.	U.Rotomskienė							0	
Etapas	Užsakovas: Gediminas Jacka				PJ - 16 - 14 - A - 08				Lapas	Lapų
pp									1	1

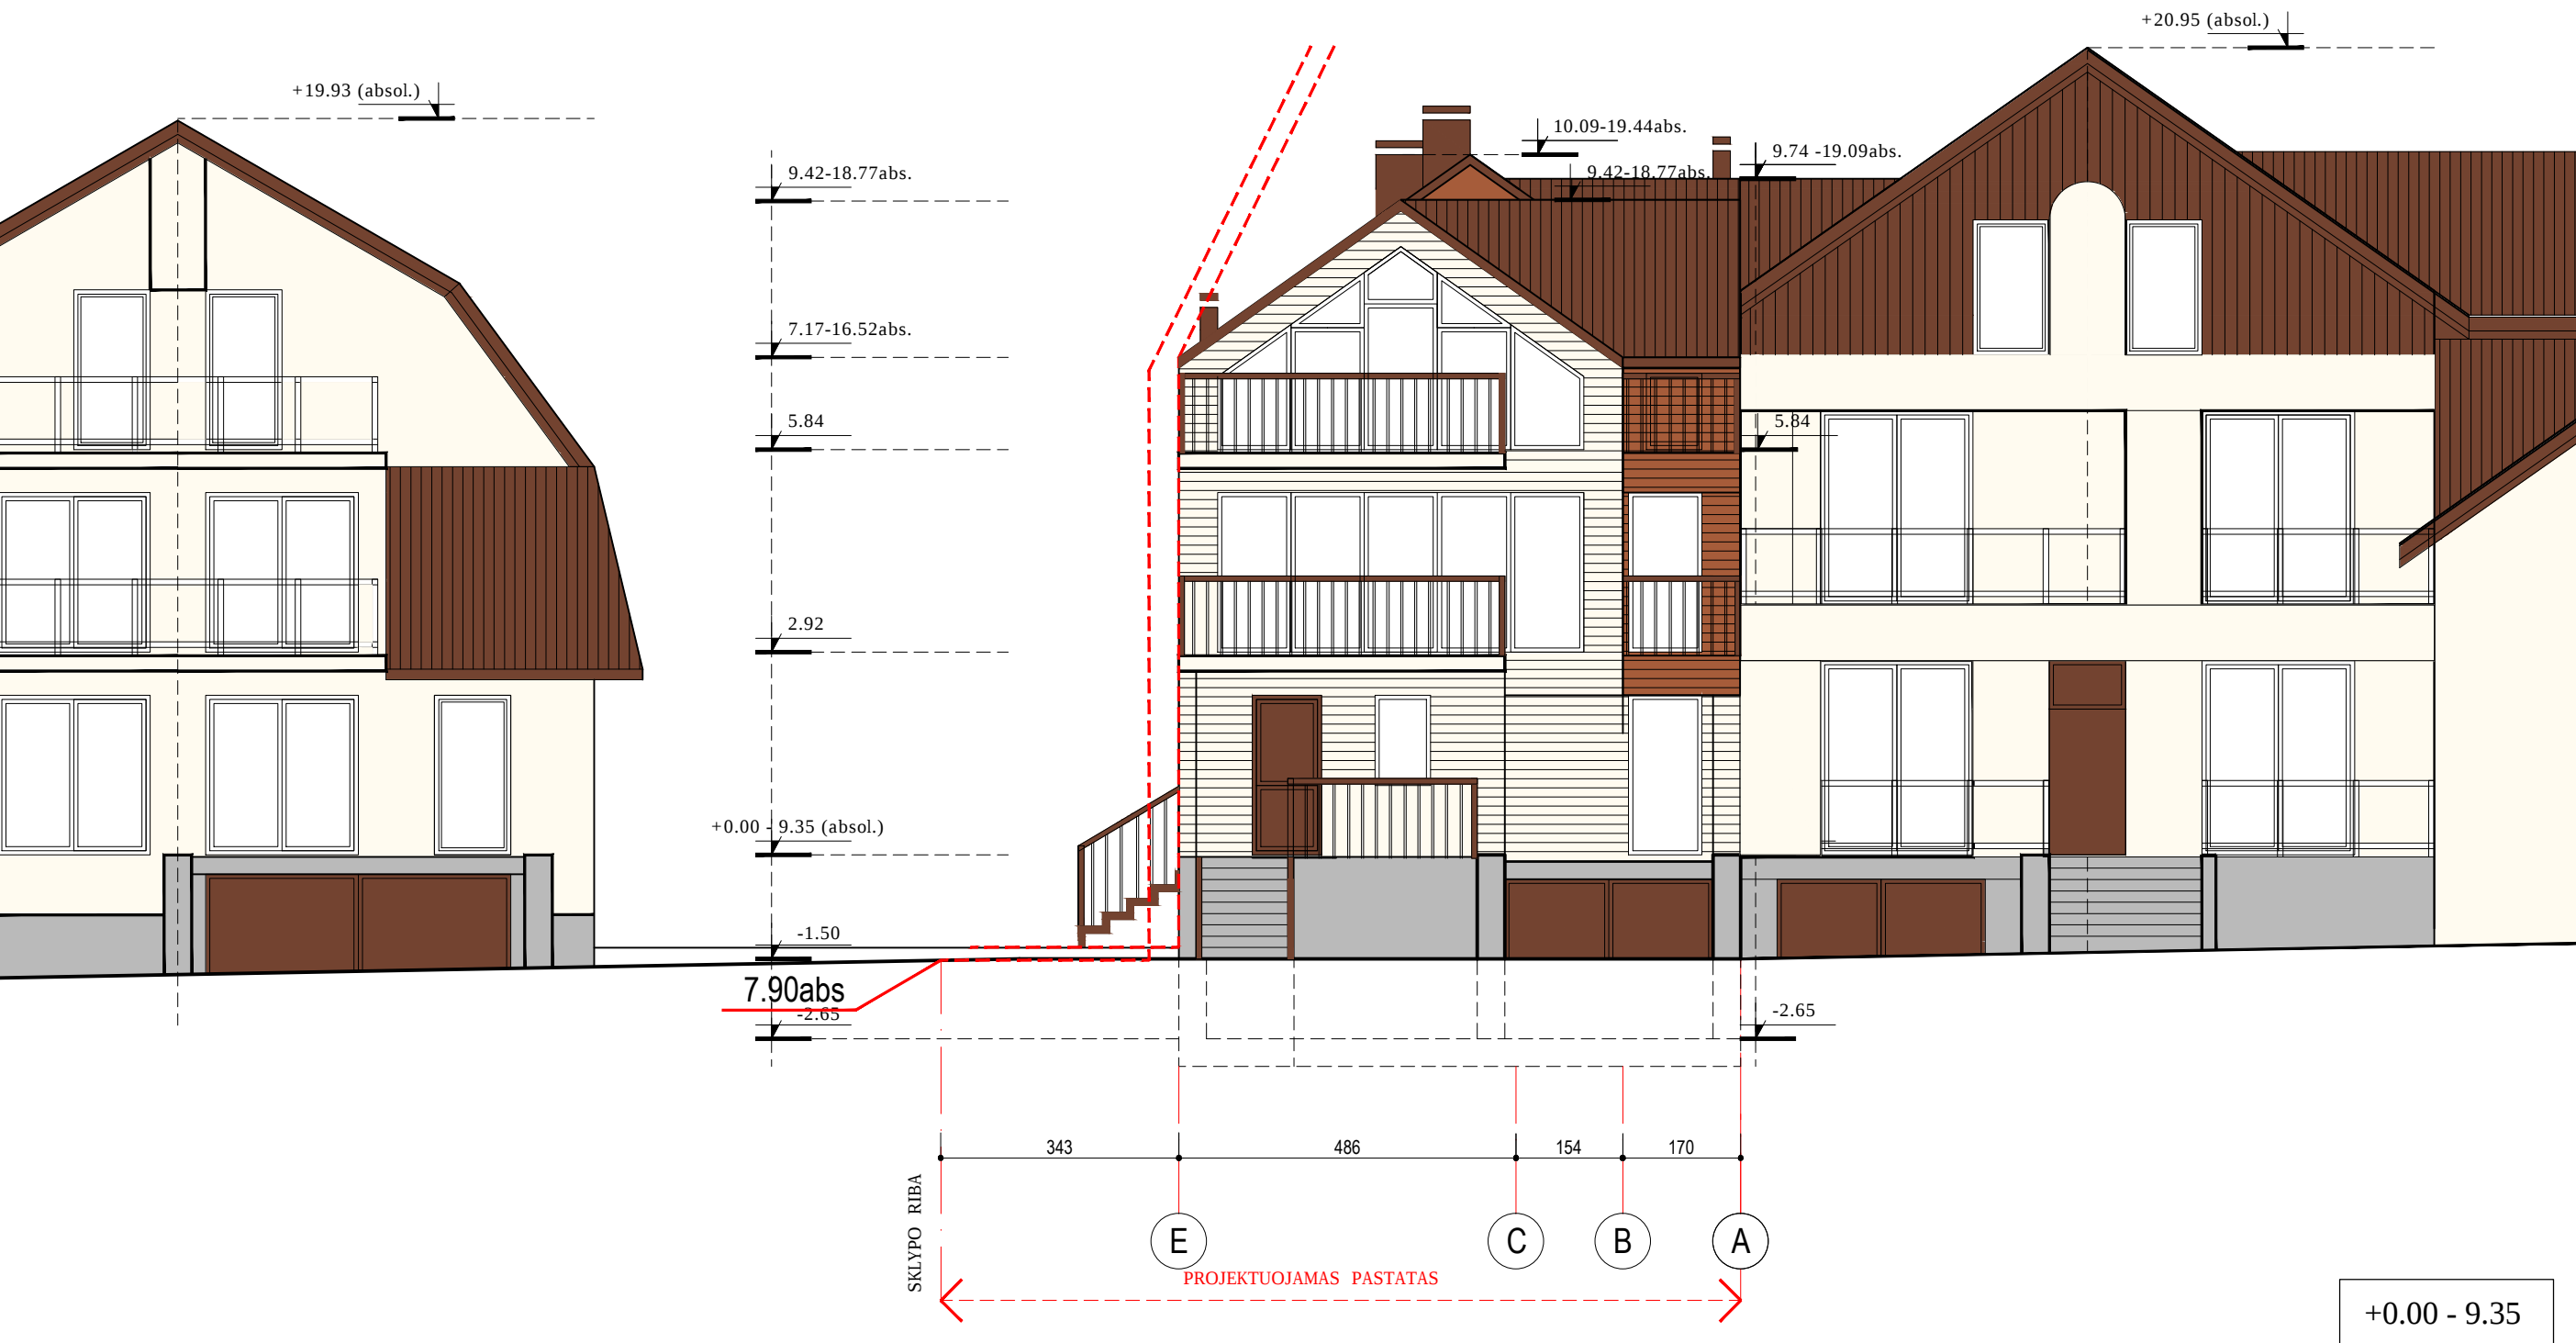

Atestato. Nr.	UAB "PIEVŲ TAKAS"				Dvibučio gyvenamojo namo Vytauto g.91 Palangoje (Skl.Nr. 2501/0027:215) nauja statyba		
	Įm. kodas 300082452, www.pievutakas.lt mob.+370 699 31773; el.p.: paulius@pievutakas.lt						
A467	PV	P. Jansonas		2017	MĖTŲ SKERSGATVIO FASADAS SU GRETIMAIS ESAM AIS PASTATAIS M 1:100		Laida
	Arch.	U.Rotomskienė					0
Etapas	Užsakovas: Gediminas Jacka				PJ - 16 - 14 - A - 09		Lapas
pp							1
							Lapų
							1
							1

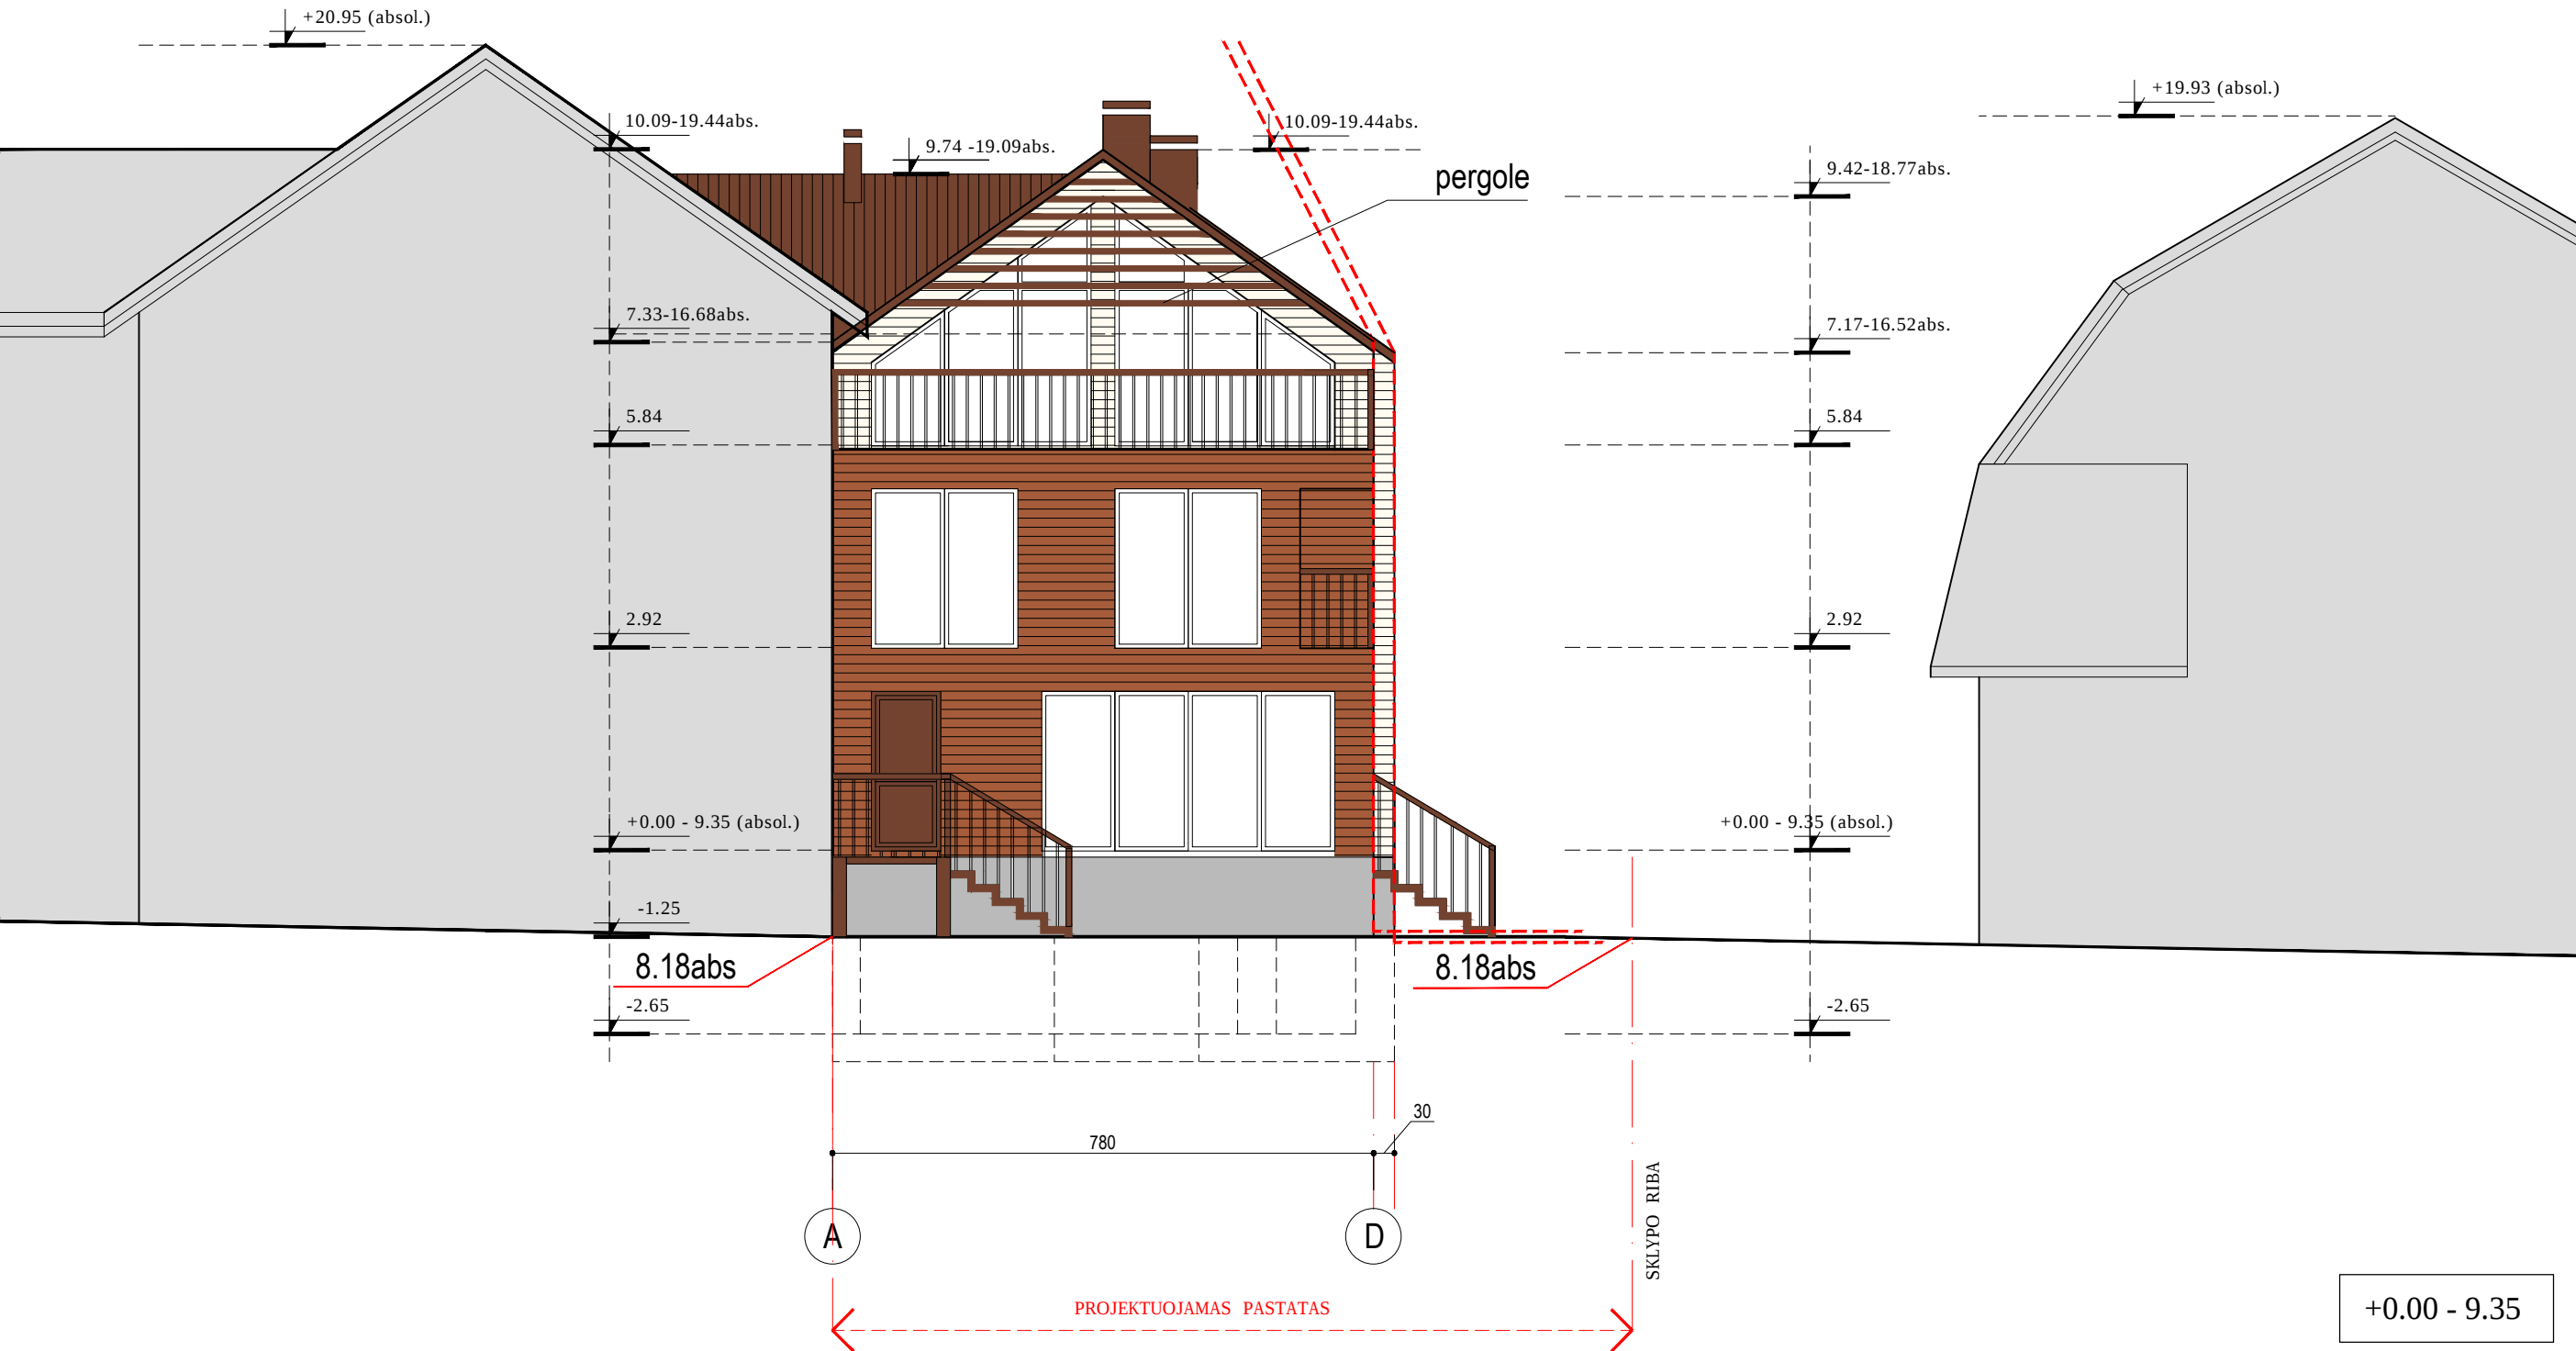

Atestato. Nr.	UAB "PIEVŲ TAKAS"					Dvibučio gyvenamojo namo Vytauto g.91 Palangoje (Skl.Nr. 2501/0027:215) nauja statyba			
	Įm. kodas 300082452, www.pievtakas.lt mob.+370 699 31773; el.p.: paulius@pievtakas.lt								
	A467	PV	P. Jansonas			2017	ŠIAURINIS FASADAS M 1:100		
	Arch.	U.Rotomskienė			0				
Etapas	Užsakovas: Gediminas Jacka					PJ - 16 - 14 - A - 10		Lapas	Lapų
pp								1	1

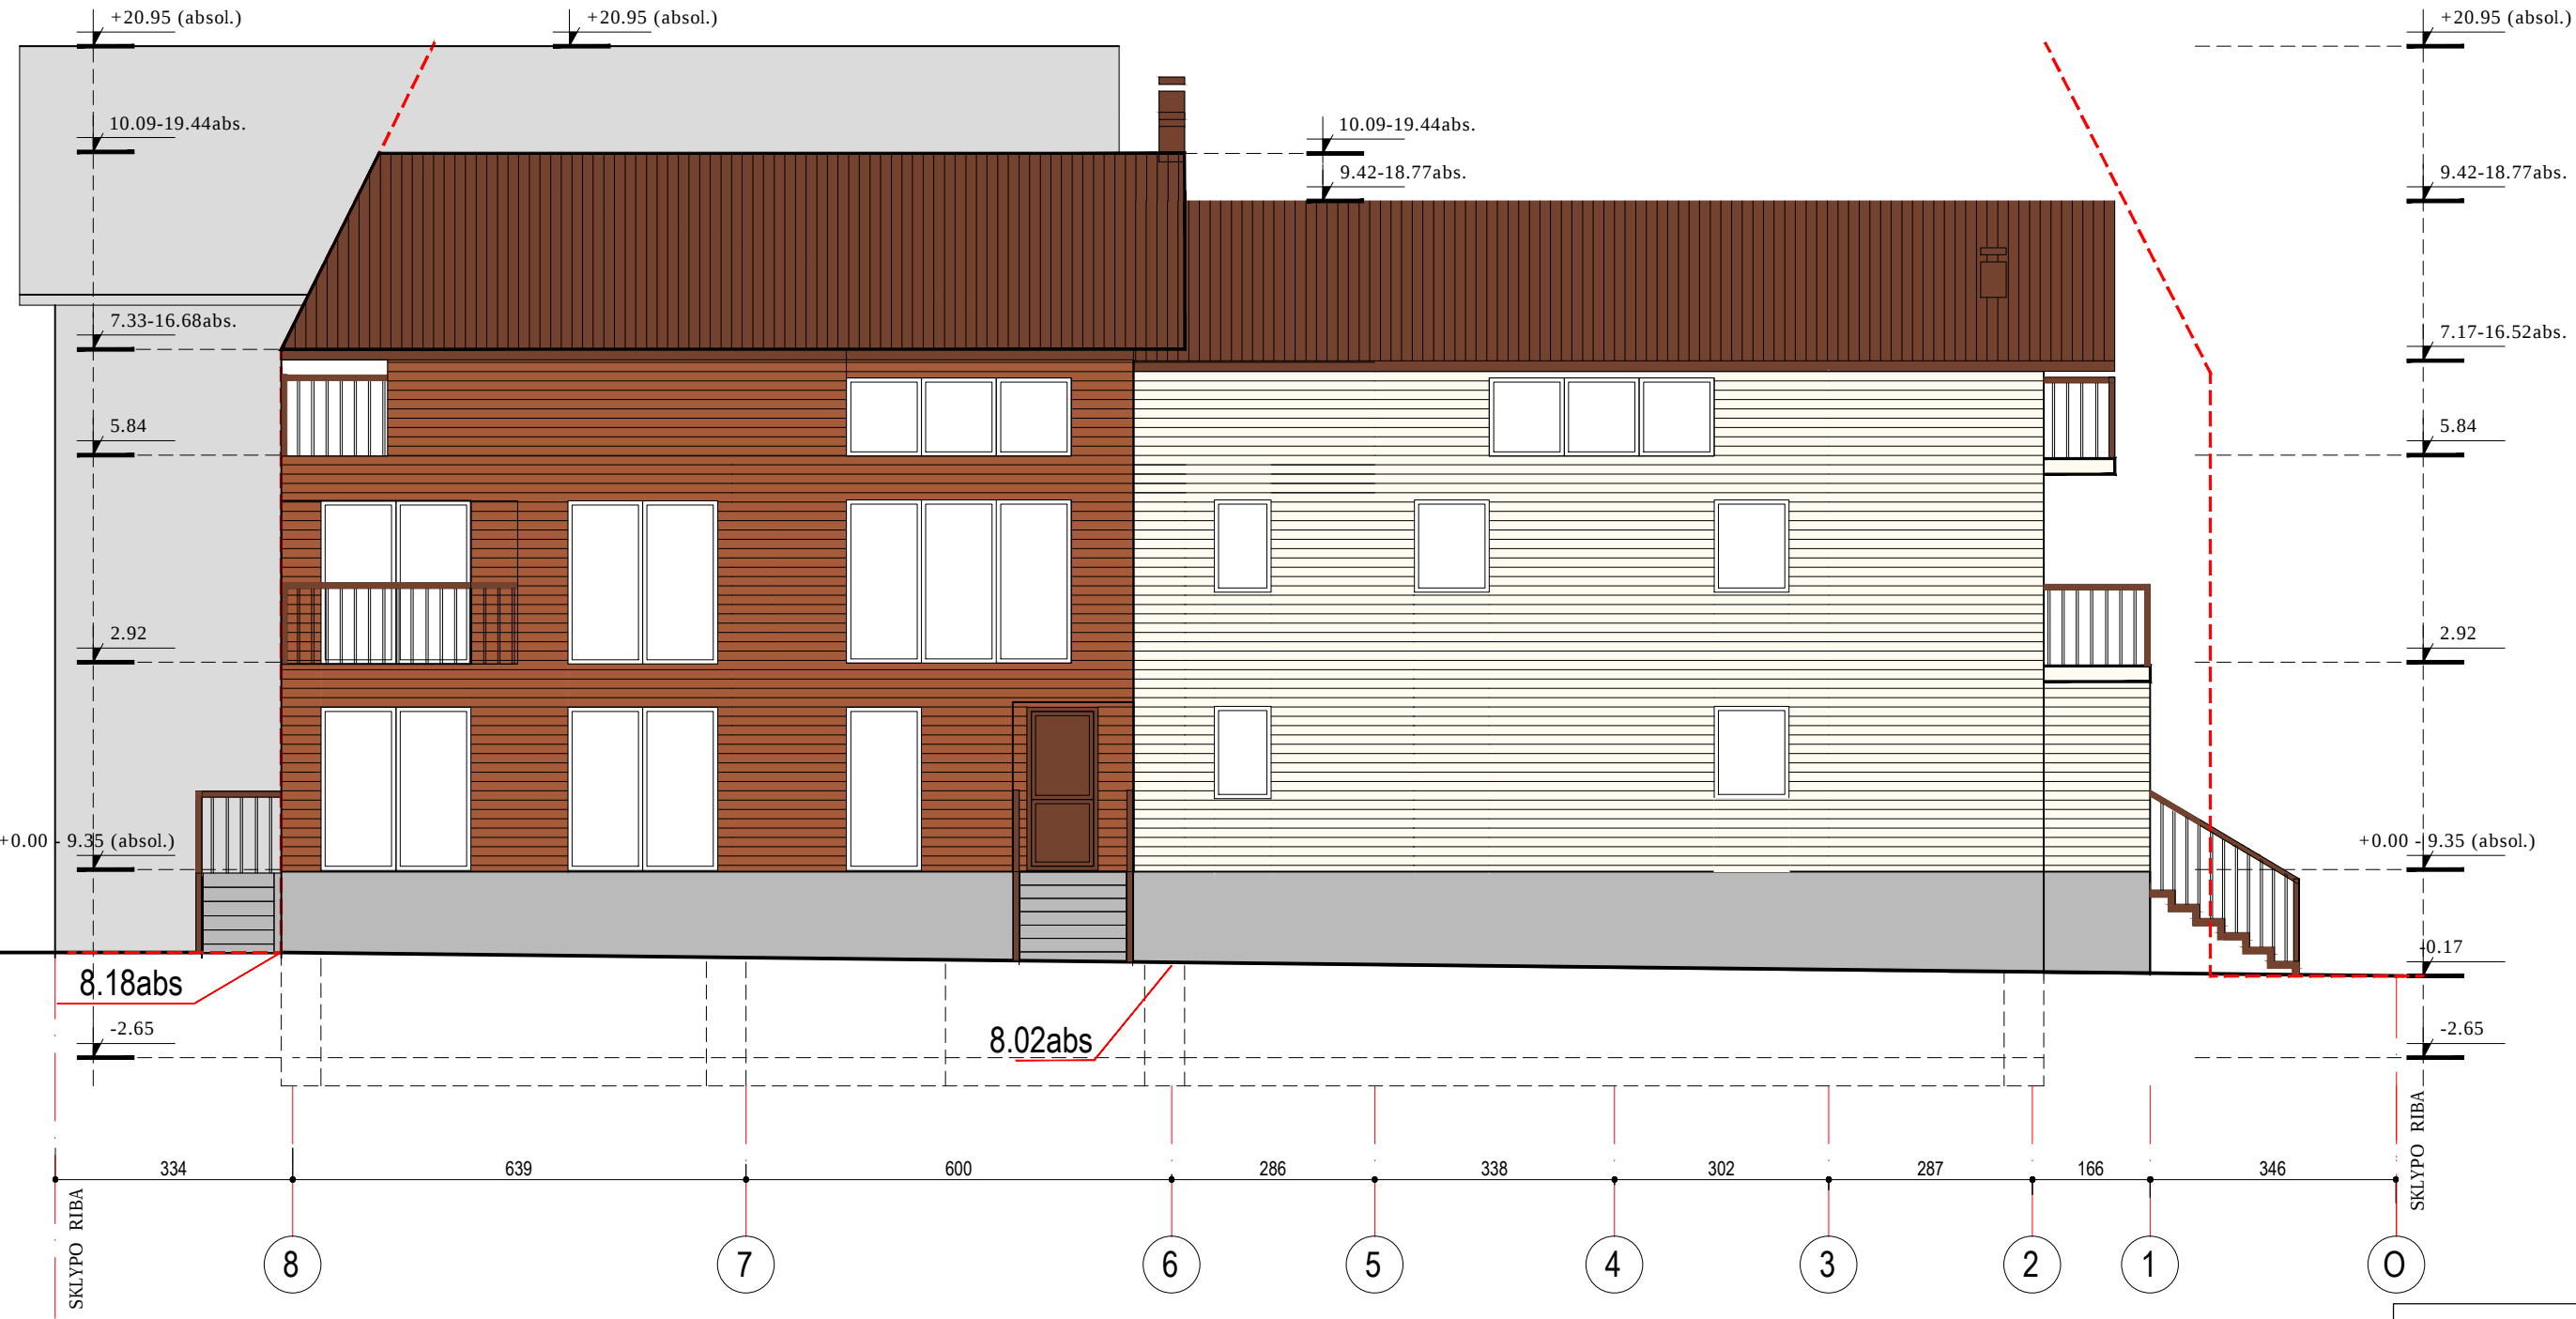

+0.00 - 9.35

Atestato. Nr.	UAB "PIEVŲ TAKAS"					Dvibučio gyvenamojo namo Vytauto g.91 Palangoje (Skł.Nr. 2501/0027:215) nauja statyba			
	Įm. kodas 300082452, www.pievutakas.lt mob.+370 699 31773; el.p.: paulius@pievutakas.lt								
A467	PV	P. Janssonas		2017	VAKARŲ FASADAS M 1:100			Laida	
	Arch.	U.Rotomskienė						0	
Etapas	Užsakovas: Gediminas Jacka					PJ - 16 - 14 - A - 11		Lapas	Lapų
pp								1	1

