


PROJEKTO PAVADINIMAS:	"DU DVIBUČIAI GYVENAMIEJI NAMAI PALANGA, KUNIGIŠKIŲ G. 16, STATYBOS PROJEKTAS"
----------------------------------	---

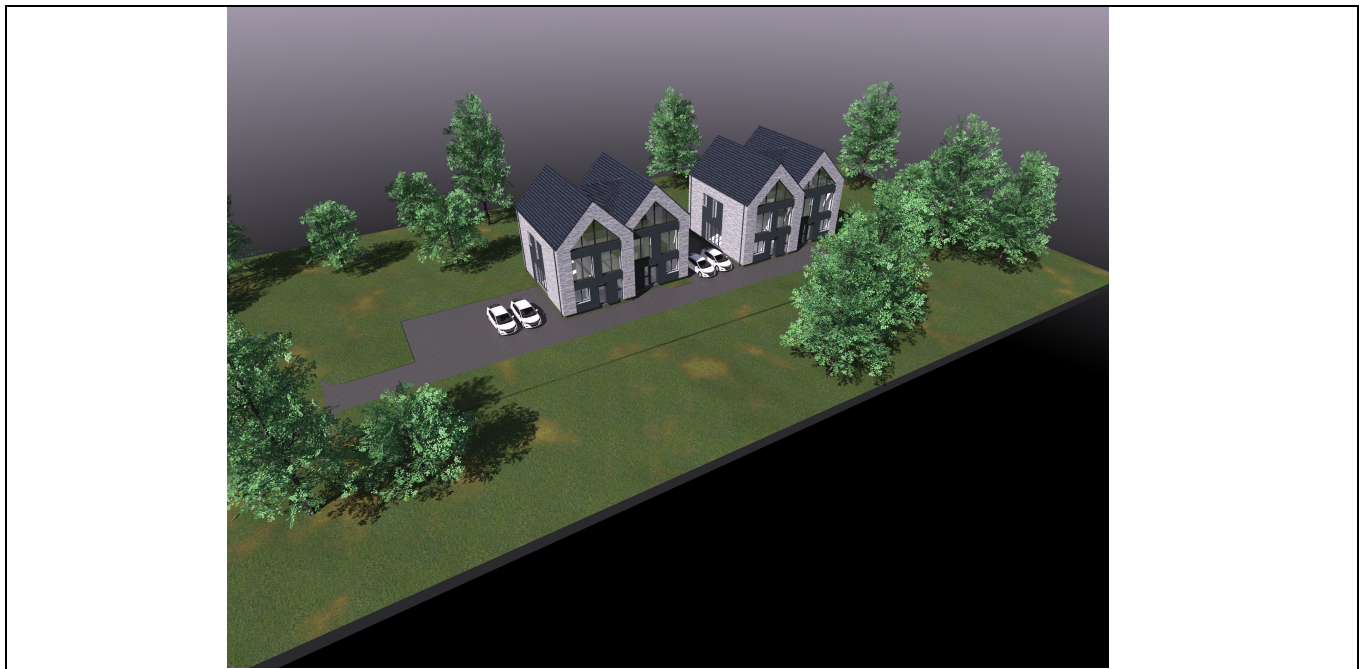

STATYBOS RŪŠIS:	Nauja statyba
STATYBOS VIETA:	Palanga, Kunigiškių g. 16
SKLYPO KADASTRO NR.:	2501/0017:51
STATINIO KATEGORIJA:	Neypatingas statinys
STATINIO PASKIRTIS:	Dvibutis gyvenamasis namas
STADIJA:	Projektiniai pasiūlymai, Nr.: GP18-171-PP

STATYTOJAS (UŽSAKOVAS):	<i>Maksimilian Dobry</i>
------------------------------------	--------------------------

 GLOBALUS PROJEKTAVIMAS	UAB GLOBALUS PROJEKTAVIMAS Antežerių k., Žirgų g. 19, Vilniaus r.
--	---

	Direktorius	Voitech Aškelovič	
Atestato Nr. A1213	Projekto vadovė	Joana Janulevičienė	<i>[Signature]</i>
	Architektė	J. Gavrilova	<i>[Signature]</i>



VILNIUS, 2018

PROJEKTINIAMS PASIŪLYMAMS PRITARIU/TVIRTINU: statytojas (užsakovas)



PROJEKTINIŲ PASIŪLYMŲ DOKUMENTŲ SUDĖTIES ŽINIARAŠTIS

Brėžinio Nr.	Lapų sk.	Brėžinio pavadinimas
A. Tekstinė dalis		
GP18-171 -PP-DŽ	1	<i>Projektinių pasiūlymų dokumentų sudėties žiniaraštis</i>
GP18-171 -PP-BSR	1	<i>Bendrieji statinio rodikliai</i>
GP18-171 -PP-AR	1	<i>Aiškinamasis raštas</i>
B. Grafinė dalis		
GP18-171 -PP-BR-01	1	<i>Žemės sklypo sutvarkymo schema M 1:500</i>
GP18-171 -PP-BR-02	1	<i>Pirmo aukšto pertvarų planas M 1:100</i>
GP18-171 -PP-BR-03	1	<i>Pirmo aukšto baldų planas M 1:100</i>
GP18-171 -PP-BR-04	1	<i>Antro aukšto pertvarų planas M 1:100</i>
GP18-171 -PP-BR-05	1	<i>Antro aukšto baldų planas M 1:100</i>
GP18-171 -PP-BR-06	1	<i>Mansardinio aukšto pertvarų planas M 1:100</i>
GP18-171 -PP-BR-07	1	<i>Mansardinio aukšto baldų planas M 1:100</i>
GP18-171 -PP-BR-08	1	<i>Stogo planas M 1:100</i>
GP18-171 -PP-BR-09	1	<i>Fasadas 05 M 1:100</i>
GP18-171 -PP-BR-10	1	<i>Fasadas 06 M 1:100</i>
GP18-171 -PP-BR-11	1	<i>Fasadas 07 M 1:100</i>
GP18-171 -PP-BR-12	1	<i>Fasadas 08 M 1:100</i>
GP18-171 -PP-BR-13	1	<i>Pjūvis M 1:100</i>
GP18-171 -PP-BR-14	1	<i>Plotai pirmo buto M 1:100</i>
GP18-171 -PP-BR-15	1	<i>Plotai antro buto M 1:100</i>
GP18-171 -PP-BR-16	1	<i>Vizualizacija</i>
GP18-171 -PP-BR-17	1	<i>Vizualizacija</i>

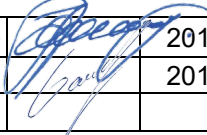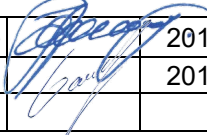Kval. patv. dok. Nr.					Statinio projekto pavadinimas "DU DVIBUČIAI GYVENAMIEJI NAMAI PALANGA, KUNIGIŠKIŲ G. 16, STATYBOS PROJEKTAS"		
A1213	PV	J. Janulevičienė		2018	Dokumento pavadinimas DOKUMENTŲ ŽINIARAŠTIS	Laida	
	Arch.	J. Gavrilova		2018		0	
Kalba: LT	Statytojas ir (arba) užsakovas: UAB "Minsko 7"				Dokumento žymuo GP18-171-PP-DŽ	Lapas 1	Lapų 1

BENDRIEJI STATINIO RODIKLIAI

(Pagal STR 1.04.04:2017 „Statinio projektavimas, projekto ekspertizė“ 5 priedą)

PAVADINIMAS	Mato vienetas	Kiekis	Pastabos
I. SKLYPAS			
1. Sklypo plotas	m ²	1802	
2. Sklypo užstatymo intensyvumas	%	37.40	
3. Sklypo užstatymo tankumas	%	18.50	
II. PASTATAI			
2.1. Gyvenamasis (dvibutis) pastatas 1:			
2.1.1. butų skaičius:	vnt.	2	
2.1.1.1. 1 kambarių ir t.t.	vnt.	-	
2.1.1.2. 2 kambarių ir t.t.	vnt.	-	
2.1.1.3. 3 kambarių ir t.t.	vnt.	-	
2.1.1.4. 4 kambarių ir t.t.	vnt.	2	
2.1.2. bendrasis plotas:	m ²	336.90	
2.1.3. naudingas plotas	m ²	336.90	
2.1.4. pastato tūris	m ³	270	
2.1.5. aukštų skaičius	vnt.	2	
2.1.6. pastato aukštis	m	10, 0	
2.1.7. energinio naudingumo klasė		A+	
2.1.8. pastato (patalpų) akustinio komforto sąlygų klasė		C	
2.1. Gyvenamasis (dvibutis) pastatas 2:			
2.1.1. butų skaičius:	vnt.	2	
2.1.1.1. 1 kambarių ir t.t.	vnt.	-	
2.1.1.2. 2 kambarių ir t.t.	vnt.	-	
2.1.1.3. 3 kambarių ir t.t.	vnt.	-	
2.1.1.4. 4 kambarių ir t.t.	vnt.	2	
2.1.2. bendrasis plotas:	m ²	336.90	
2.1.3. naudingas plotas	m ²	336.90	
2.1.4. pastato tūris	m ³	270	
2.1.5. aukštų skaičius	vnt.	2	
2.1.6. pastato aukštis	m	10, 0	
2.1.7. energinio naudingumo klasė		A+	
2.1.8. pastato (patalpų) akustinio komforto sąlygų klasė		C	


Projektą keisti leidžiama tik gavus autoriaus sutikimą.
Projekto pakeitimai turi būti suderinti nustatyta tvarka.

PV Joana Janulevičienė

Kval. patv. dok. Nr.					Statinio projekto pavadinimas "DU DVIBUČIAI GYVENAMIEJI NAMAI PALANGA, KUNIGIŠKIŲ G. 16, STATYBOS PROJEKTAS"		
A1213	PV	J. Janulevičienė	2018		Dokumento pavadinimas BENDRIEJI STATINIO RODIKLIAI	Laida	
	Arch.	J. Gavrilova	2018			0	
Kalba: LT	Statytojas ir (arba) užsakovas: UAB "Minsko 7"				Dokumento žymuo GP18-171-PP-BSR	Lapas 1	Lapų 1

PROJEKTINIŲ PASIŪLYMŲ AIŠKINAMASIS RAŠTAS BENDRIEJI DUOMENYS

Statinio statybos adresas: – Palanga, Kunigiškių g. 16, skl. kad. Nr. 2501/0017:51
Statinio paskirtis: Dvibutis gyvenamasis namas (STR 1.01.03:2017 „Statinių klasifikavimas“).
Žemės sklypo naudojimo būdas: Mažaaukščių gyvenamųjų namų statybos
Statinio kategorija: Neypatingas statinys
Statybos projekto etapas: Projektiniai pasiūlymai
Užsakovas/ Statytojas: UAB "Minsko 7"

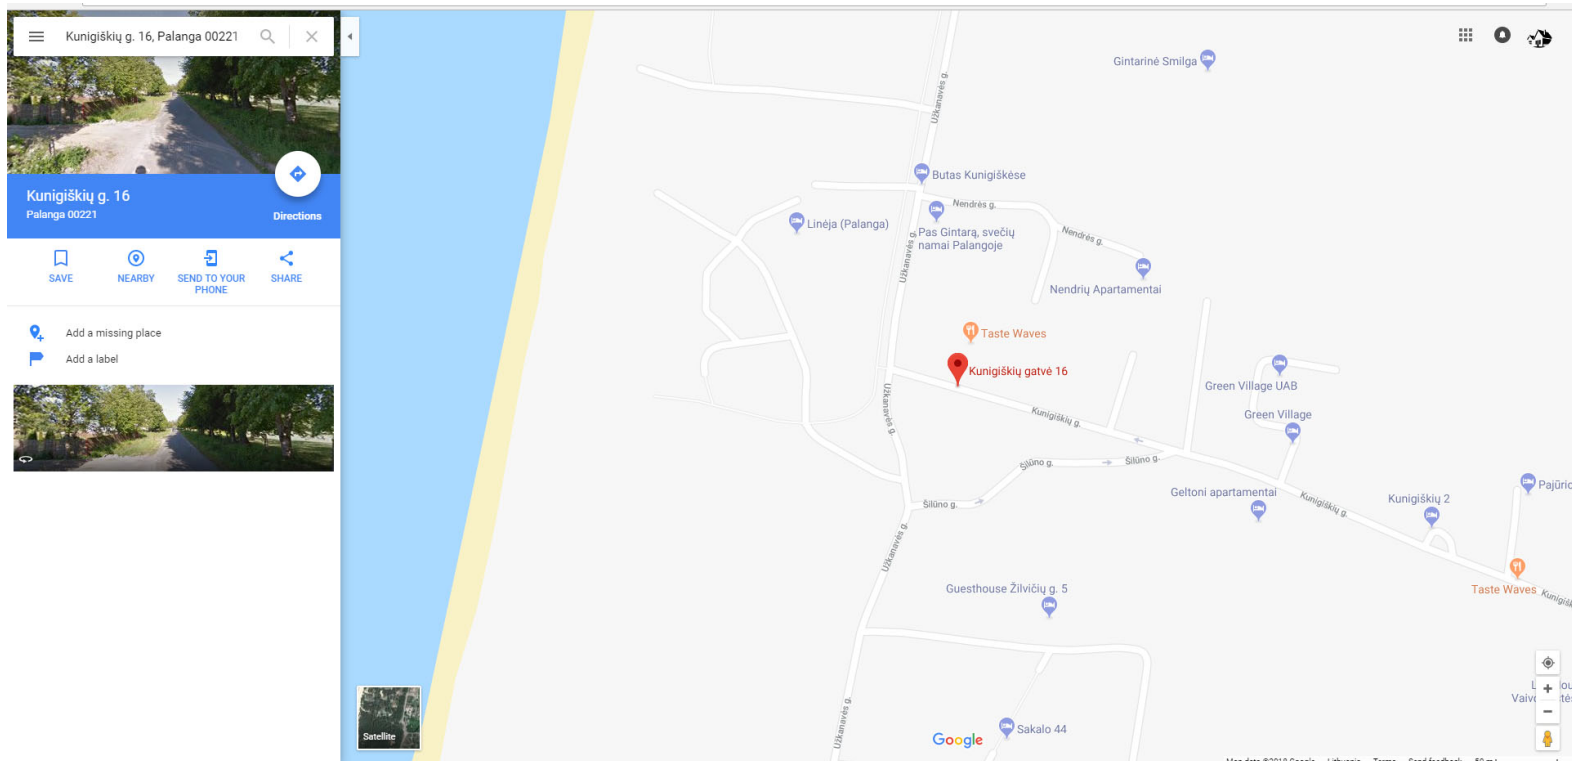

1 pav. Situacijos schema

PROJEKTINIŲ PASIŪLYMŲ SPRENDINIAI

Projektuojami du dvibučiai gyvenamieji namai, bendrasis plotas siekia 673.80 m², užstatymo plotas 332.844 m². Sklypo plotas – 0,1802 ha. Projektuojamas užstatomos teritorijos tankumas – 18.5%, užstatomos teritorijos intensyvumas – 37.40%.

Kval. patv. dok. Nr.				Statinio projekto pavadinimas "DU DVIBUČIAI GYVENAMIEJI NAMAI PALANGA, KUNIGIŠKIŲ G. 16, STATYBOS PROJEKTAS"		
A1213	PV	J. Janulevičienė	2018	Dokumento pavadinimas AIŠKINAMASIS RAŠTAS		Laida
	Arch.	J. Gavrilova	2018			0
Kalba: LT	Statytojas ir (arba) užsakovas: UAB "Minsko 7"			Dokumento žymuo GP18-171-PP-AR		Lapas 1
						Lapų 2

Projektuojami du dvibučiai gyvenamieji namai skirti gyventi 4 šeimom. Pastatai yra dviejų aukštų su mansarda, jų aukštis 10,800m. Namai su šlaitiniais stogais 45 laipsniu. Vienas dvibutis namas sudarytas iš dviejų korpusų, jie jungiasi per nešančią sieną. Pastatai išlaiko visus norminius reikalavimus nurodytus, "KUNIGISKIŲ TERITORIJOS, PALANGOS MIESTO BENDRAJAME PLANE PAZYMĖTOS KAIP K6 IR K9 KVARTALAI, ARCHITEKTORINĖS~URBANISTINĖS SISTEMOS IR KRASTOVAIZDŽIO TVARKYMO SPECIALUSIS PLANAS".

STATIO LAIKANČIŲJŲ KONSTRUKCIJŲ IR IŠORINIŲ ATITVARŲ PARINKIMO MOTYVAI

Pamatai – gręžtiniai poliniai g/b pamatai su rostverku. arba juostiniai
Išorės ir vidaus laikančiosios sienos – blokelių mūras.
Stogas – šlaitinis, medinės gegnės ir mūrlotas.

PROJEKTUOJAMŲ INŽINERINIŲ TINKLŲ APRAŠYMAS

Šildymas dujinis. Statytojas jungsis prie AB "Energijos skirstymo operatoriaus". Šioje vietovėje pakloti centralizuoti miesto vandens ir nuotekų tinklai, todėl statytojas privalės prie jų pasijungti.

SUSISIEKIMO KOMUNIKACIJOS

Pagrindinis įvažiavimas į sklypo teritoriją numatomas pietvakarių pusės. Automobilių stovėjimo vietų skaičius nustatomas pagal STR 2.06.04:2014 „Gatvės ir vietinės reikšmės keliai. Bendrieji reikalavimai.“ 30 lentelės nurodymus. Pastatų bendras naudingasis plotas yra 673.80 m², remiantis minėto techninio reglamento nurodymais, sklype numatomos 16 automobilių stovėjimo vietų.

STATYBOS DARBŲ POVEIKIS APLINKAI, GYVENTOJAMS, KAIMYBINĖMS TERITORIJOMS

Visi projektavimo darbai vykdomi sklypo ribose (kad. nr. Nr. 2501/0017:51), nepatenkant į aplinkinių sklypų teritoriją. Projektiniai sprendiniai reikšmingo poveikio gamtinėms – rekreacinėms teritorijoms bei jų naudojimo režimui neturės.

Projektą keisti leidžiama tik gavus autoriaus sutikimą. Projekto pakeitimai turi būti suderinti nustatyta tvarka.



PV Joana Janulevičienė




Kalba:	Dokumento žymuo	Lapas	Lapų
		2	2

SKLYPO DANGŲ ŽYMĖJIMAS		
	Veja ant gunto	
	Augalinis guntas apsėjant žolę	150mm
	Važiuojamoji dalis	
	Betoninės trinkelės	80mm
	Smėlio - cemento mišinys	50mm
	Dolomitinė frakcinė skalda [M600; K-1,25; Ev2>120MN/m²]	200mm
	Vidutinėlagūdis smėlio Kf >3m/para	150mm
	Sutankintas gruntas. Ev2 = 45m²	150mm

X= 11139.86
Y= 2777.80

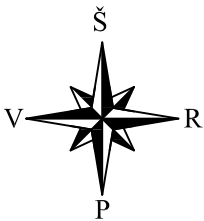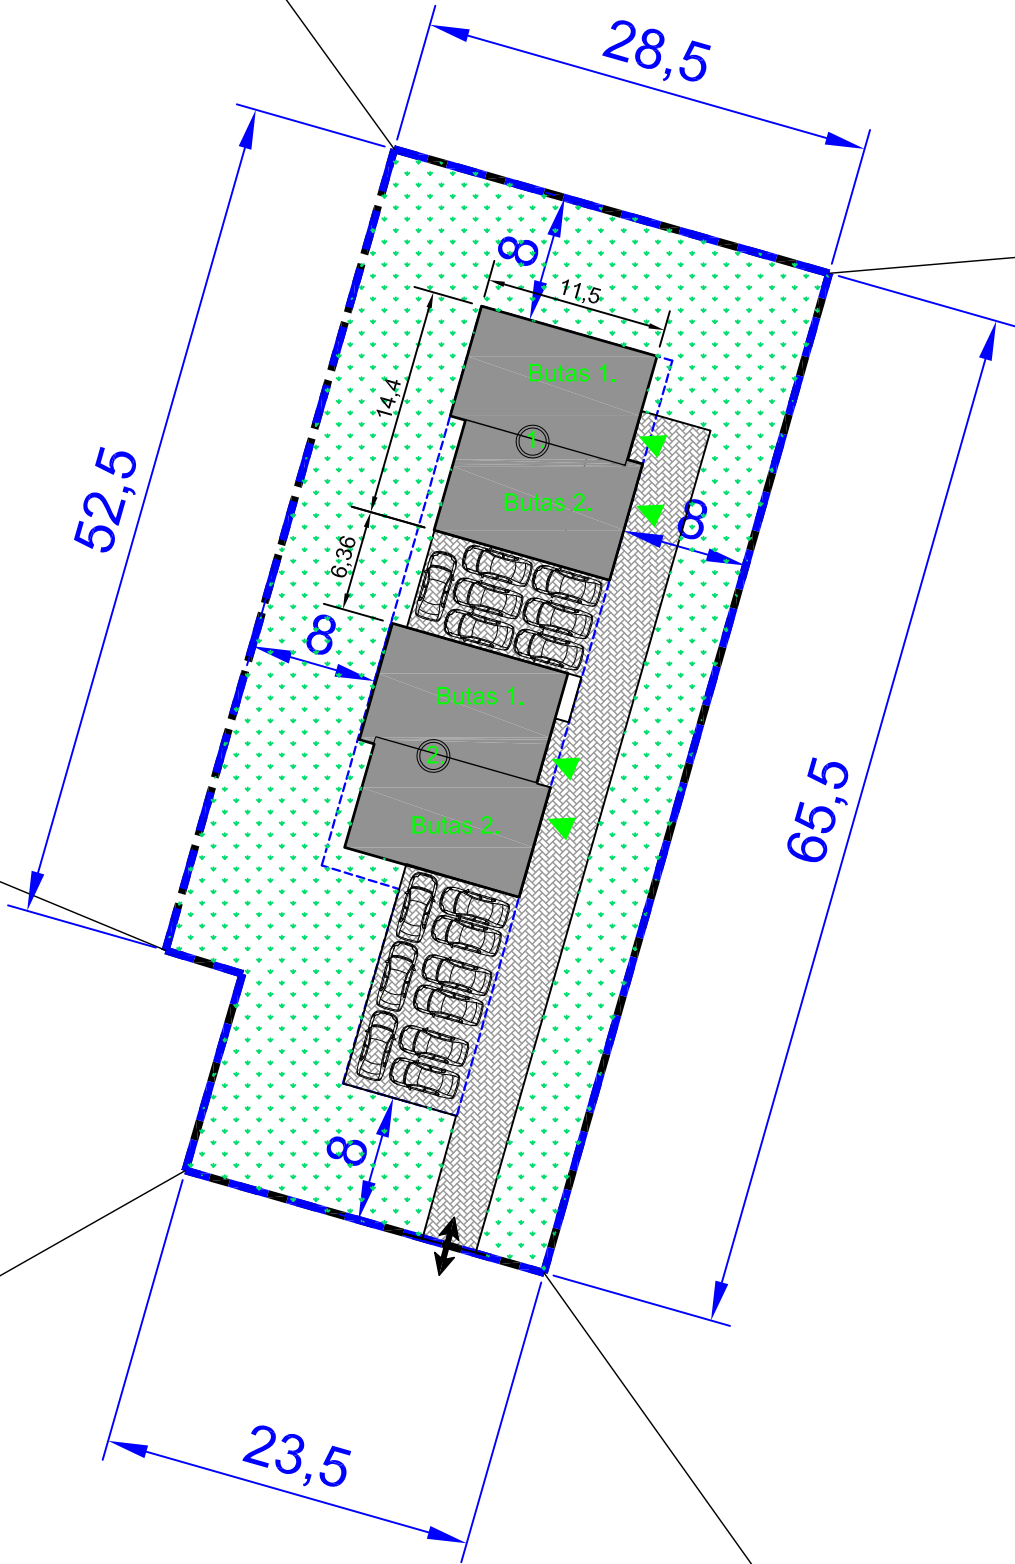

SUTARTINIAI ŽENKLAI	
	Proj. vienbutis gyvenamasis namas
	Sklypo riba
	Nagrinėjamas sklypas
	Pagrindiniai įėjimai
	Užstatymo riba
	Įvažiavimas

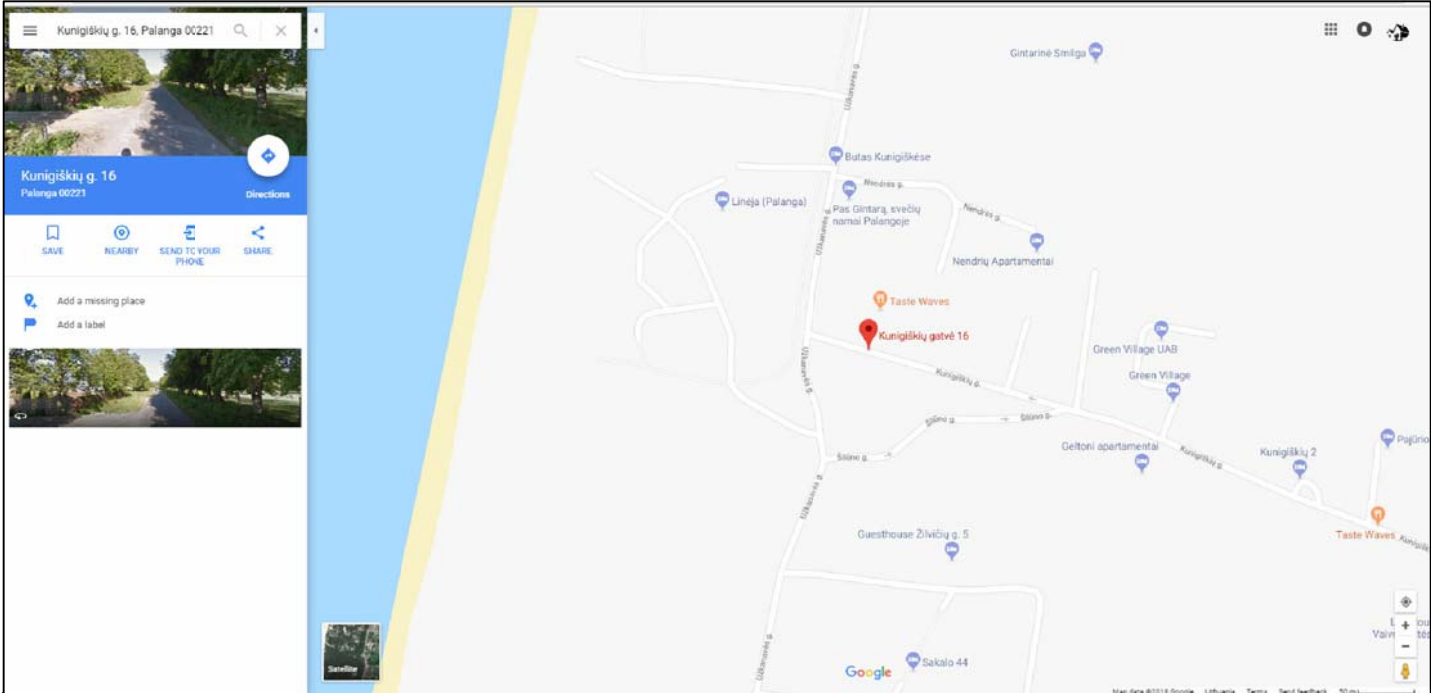

UAB "GLOBALUS PROJEKTAVIMAS"


Žirgų g. 19, Antezėriai, LT-14158 Vilniaus r.
Įmonės kodas: 304397901, tel: +37067195367

Statinio pavadinimas:
"DU DVIBUČIAI GYVENAMIEJI NAMAI
PALANGA, KUNIGIKIŲ G. 16, STATYBOS
PROJEKTAS"


Atestato Nr. Išdavimo data	Pareigos	Pavardė	Parašas	Data
A 1213	PV	J. Janulevičienė		2018 02
000184	Arch.	Jelena Gavrilova		2018 02

Brėžinio pavadinimas:	Laida
Sklypo sutvarkymo schema M 1:500	


Statytojo (užsakovo) pavadinimas:	Objekto nr.	Nr. sklype	Proj. etapas	Dokumento žymuo	Lapas	Lapų
UAB "Minsko 7"	GP18-171-PP		PP	BR 01		

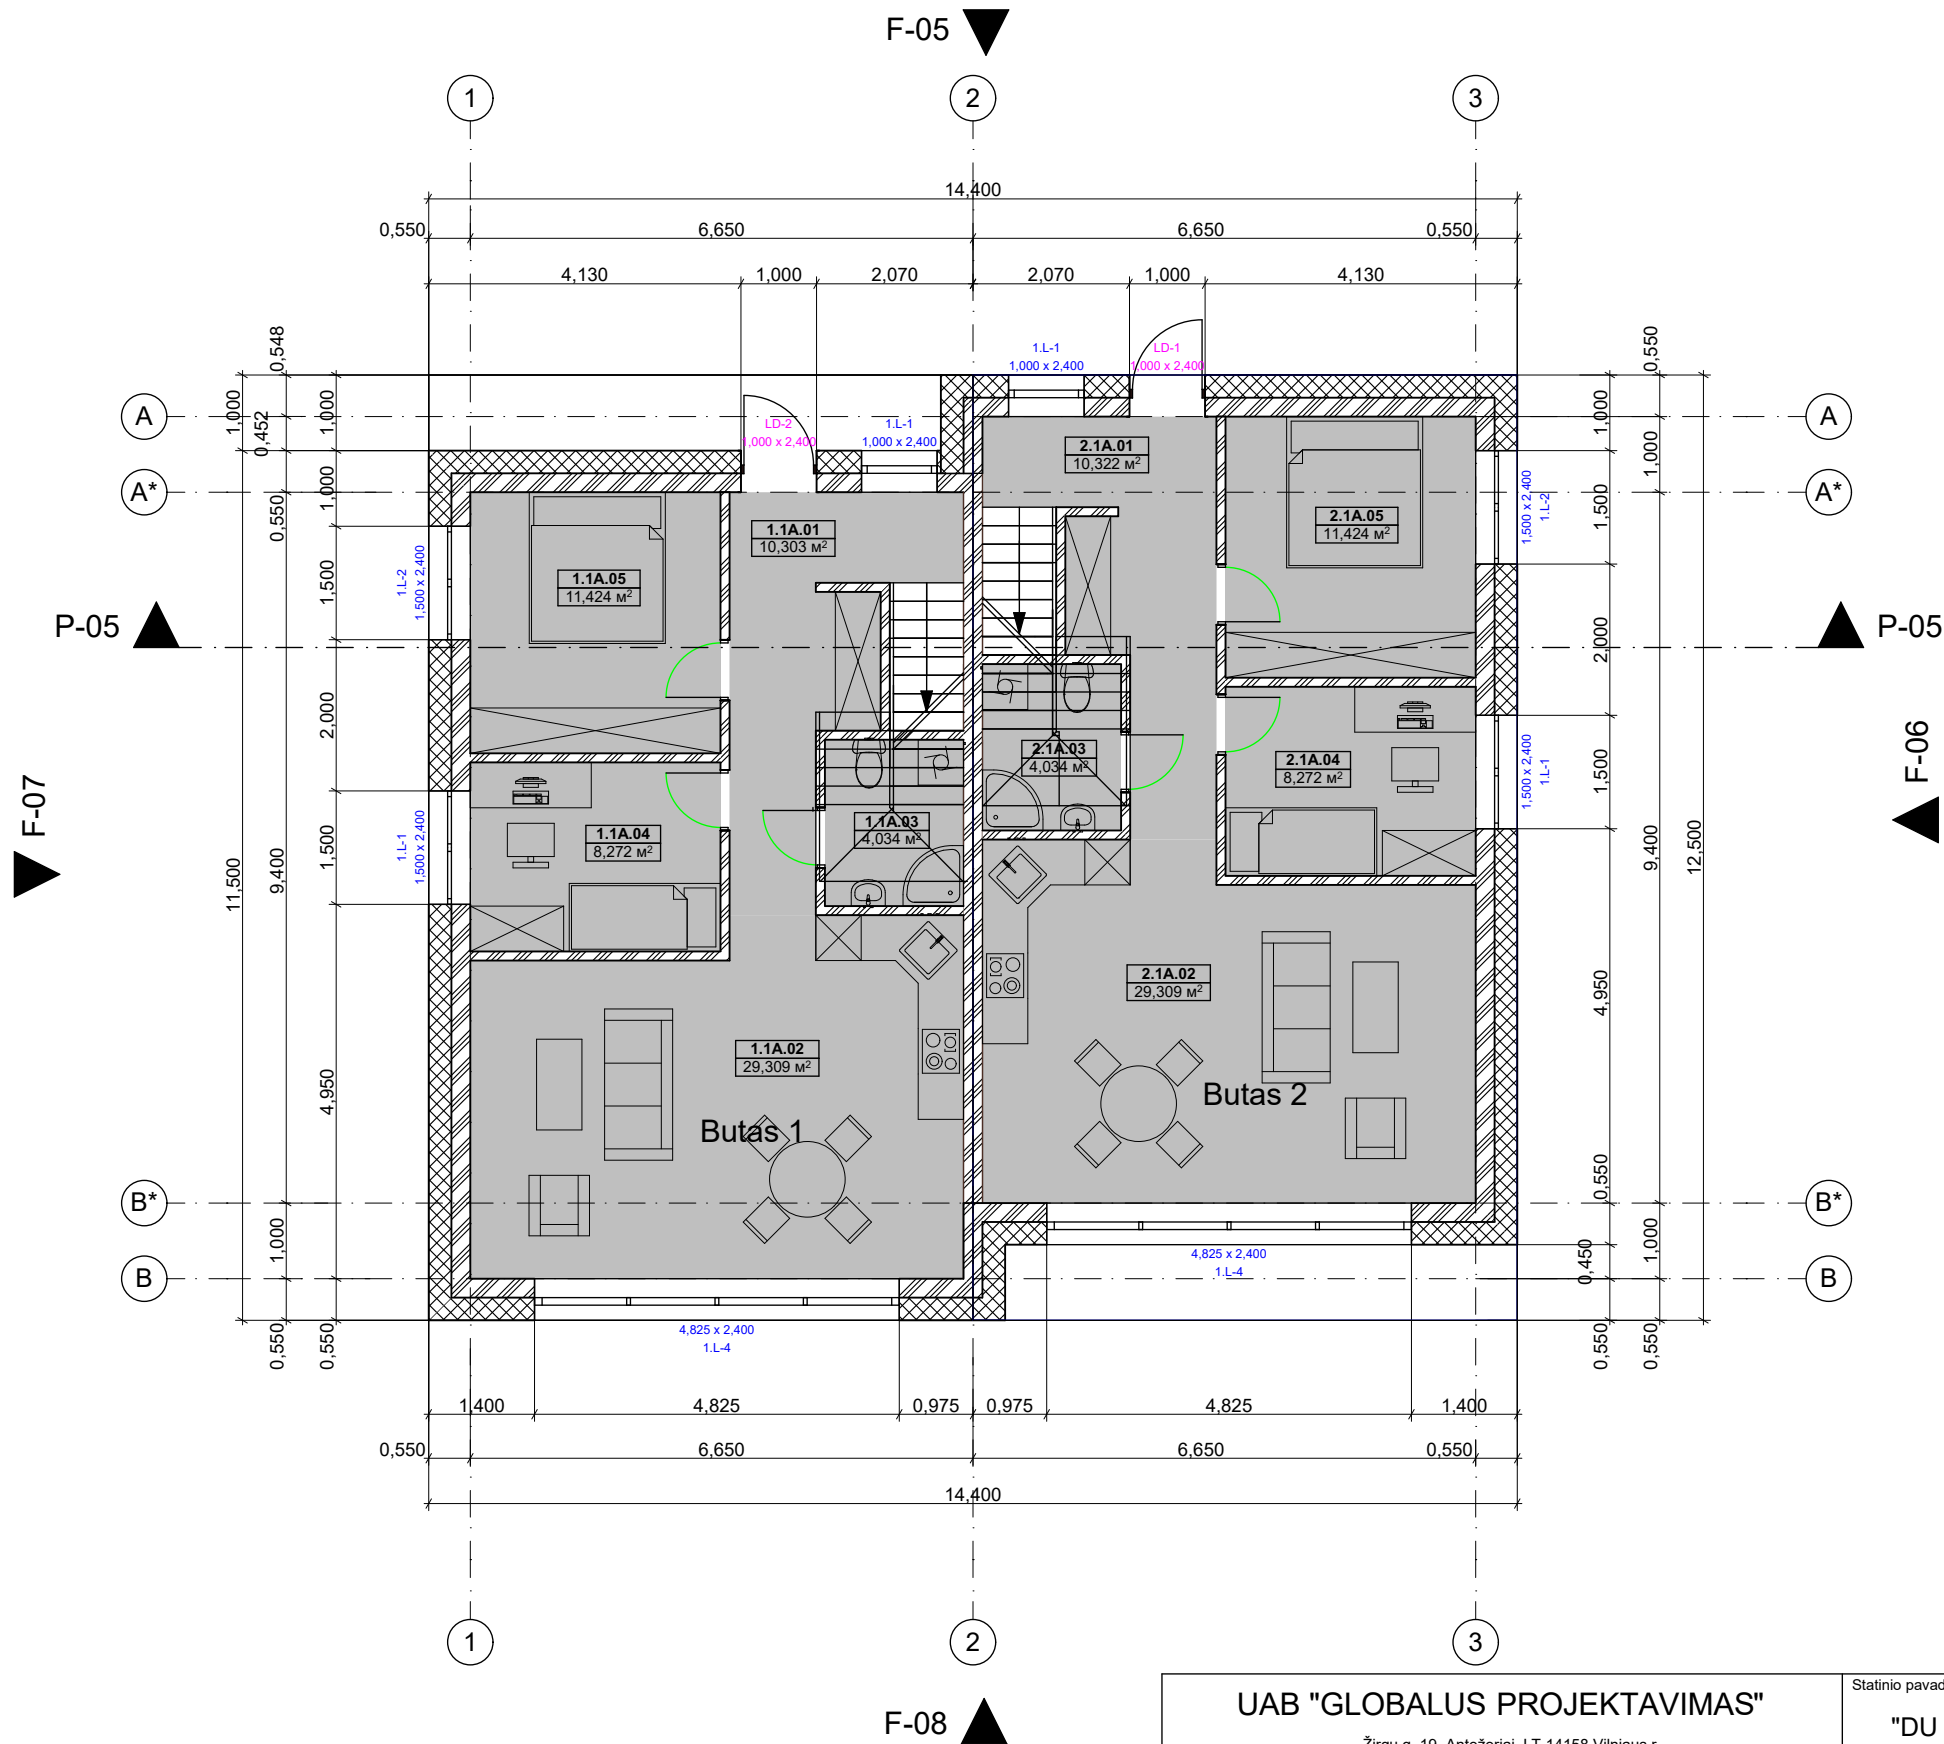


UAB "GLOBALUS PROJEKTAVIMAS"					Statinio pavadinimas:					
Žirgų g. 19, Antezėriai, LT-14158 Vilniaus r. Įmonės kodas: 304397901, tel: +37067195367					"DU DVIBUČIAI GYVENAMIEJI NAMAI PALANGA, KUNIGIŠKIŲ G. 16, STATYBOS PROJEKTAS"					
Atestato Nr. Išdavimo data	Pareigos	Pavardė	Parašas	Data	Brėžinio pavadinimas:				Laida	
A 1213	PV	J. Janulevičienė		2018 02	Namų 1 ir 2 butų 1 ir 2 aukšto baldų planas M 1:100					
000184	Arch.	Jelena Gavrilova		2018 02						
Statytojo (užsakovo) pavadinimas:					Objekto nr.	Nr. sklype	Proj. etapas	Dokumento žymuo	Lapas	Lapų
UAB "Minsko 7"					GP18-171-TP		PP	BR 03		

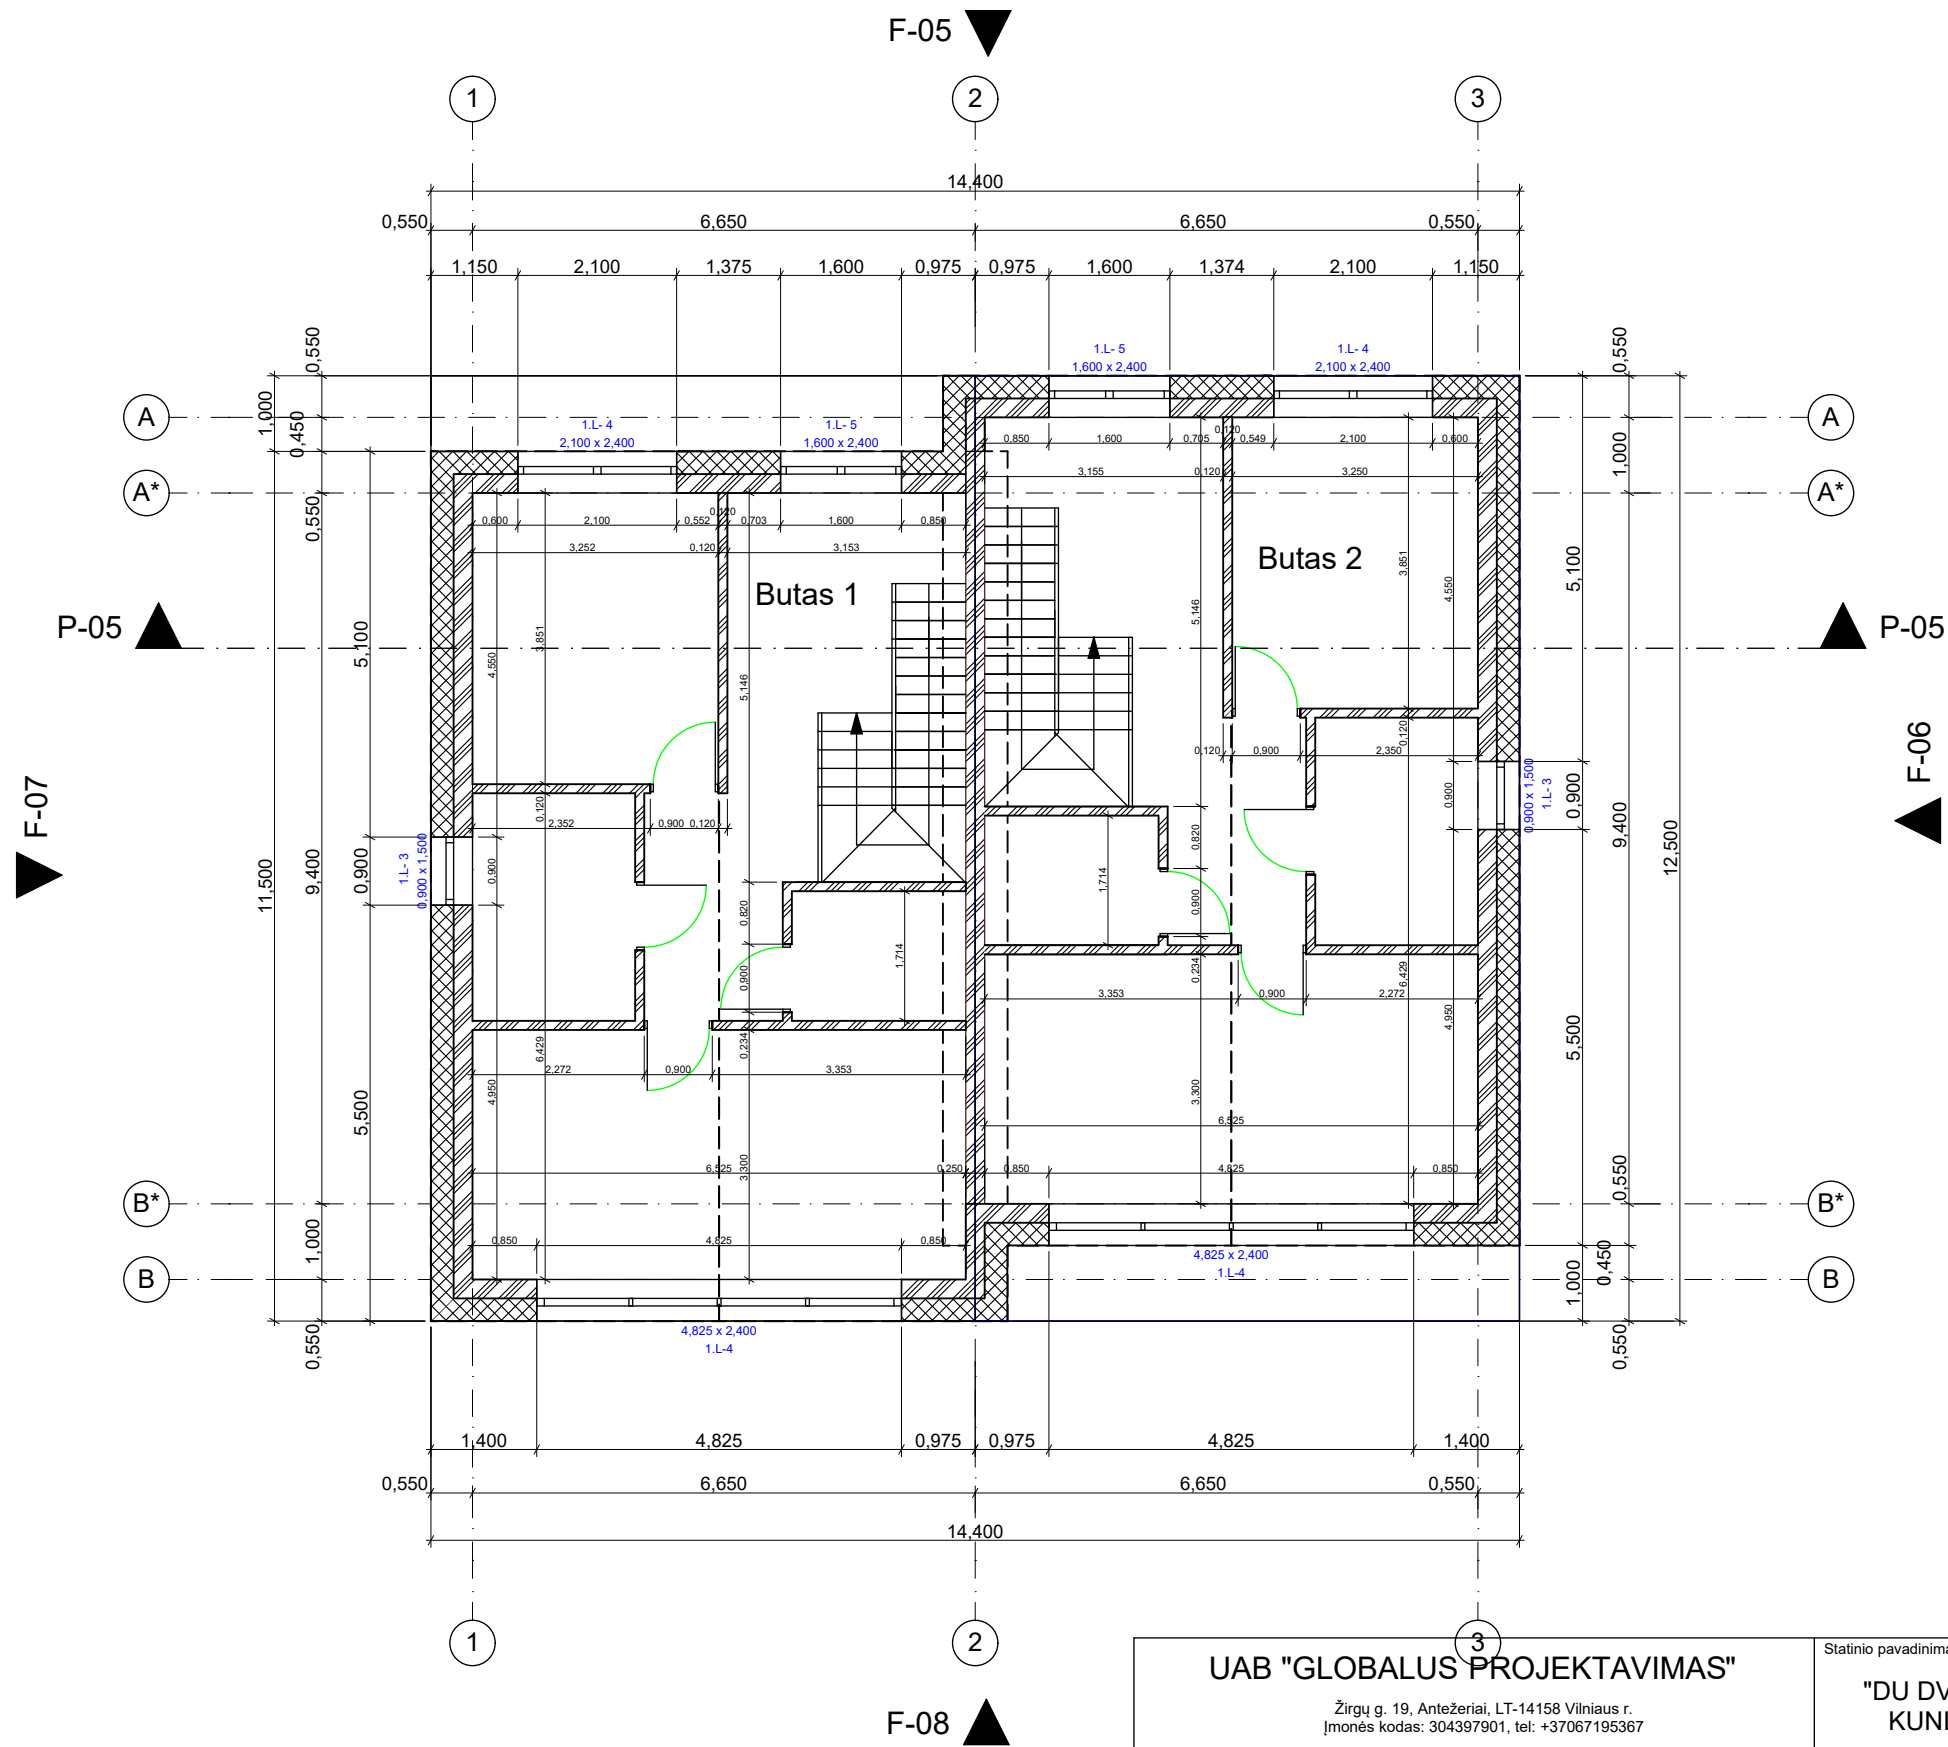


UAB "GLOBALUS PROJEKTAVIMAS"					Statinio pavadinimas:					
Žirgų g. 19, Antezeriai, LT-14158 Vilniaus r. Įmonės kodas: 304397901, tel: +37067195367					"DU DVIBUČIAI GYVENAMIEJI NAMAI PALANGA, KUNIGIŠKIŲ G. 16, STATYBOS PROJEKTAS"					
Atestato Nr. Išdavimo data	Pareigos	Pavardė	Parašas	Data	Brėžinio pavadinimas:				Laida	
A 1213	PV	J. Janulevičienė		2018 02	Namų 1 ir 2 butų 1 ir 2 aukšto pertvarų planas M 1:100					
000184	Arch.	Jelena Gavrilova		2018 02						
Statytojo (užsakovo) pavadinimas:					Objekto nr.	Nr. sklype	Proj. etapas	Dokumento žymuo	Lapas	Lapų
UAB "Minsko 7"					GP18-171-TP		PP	BR 04		

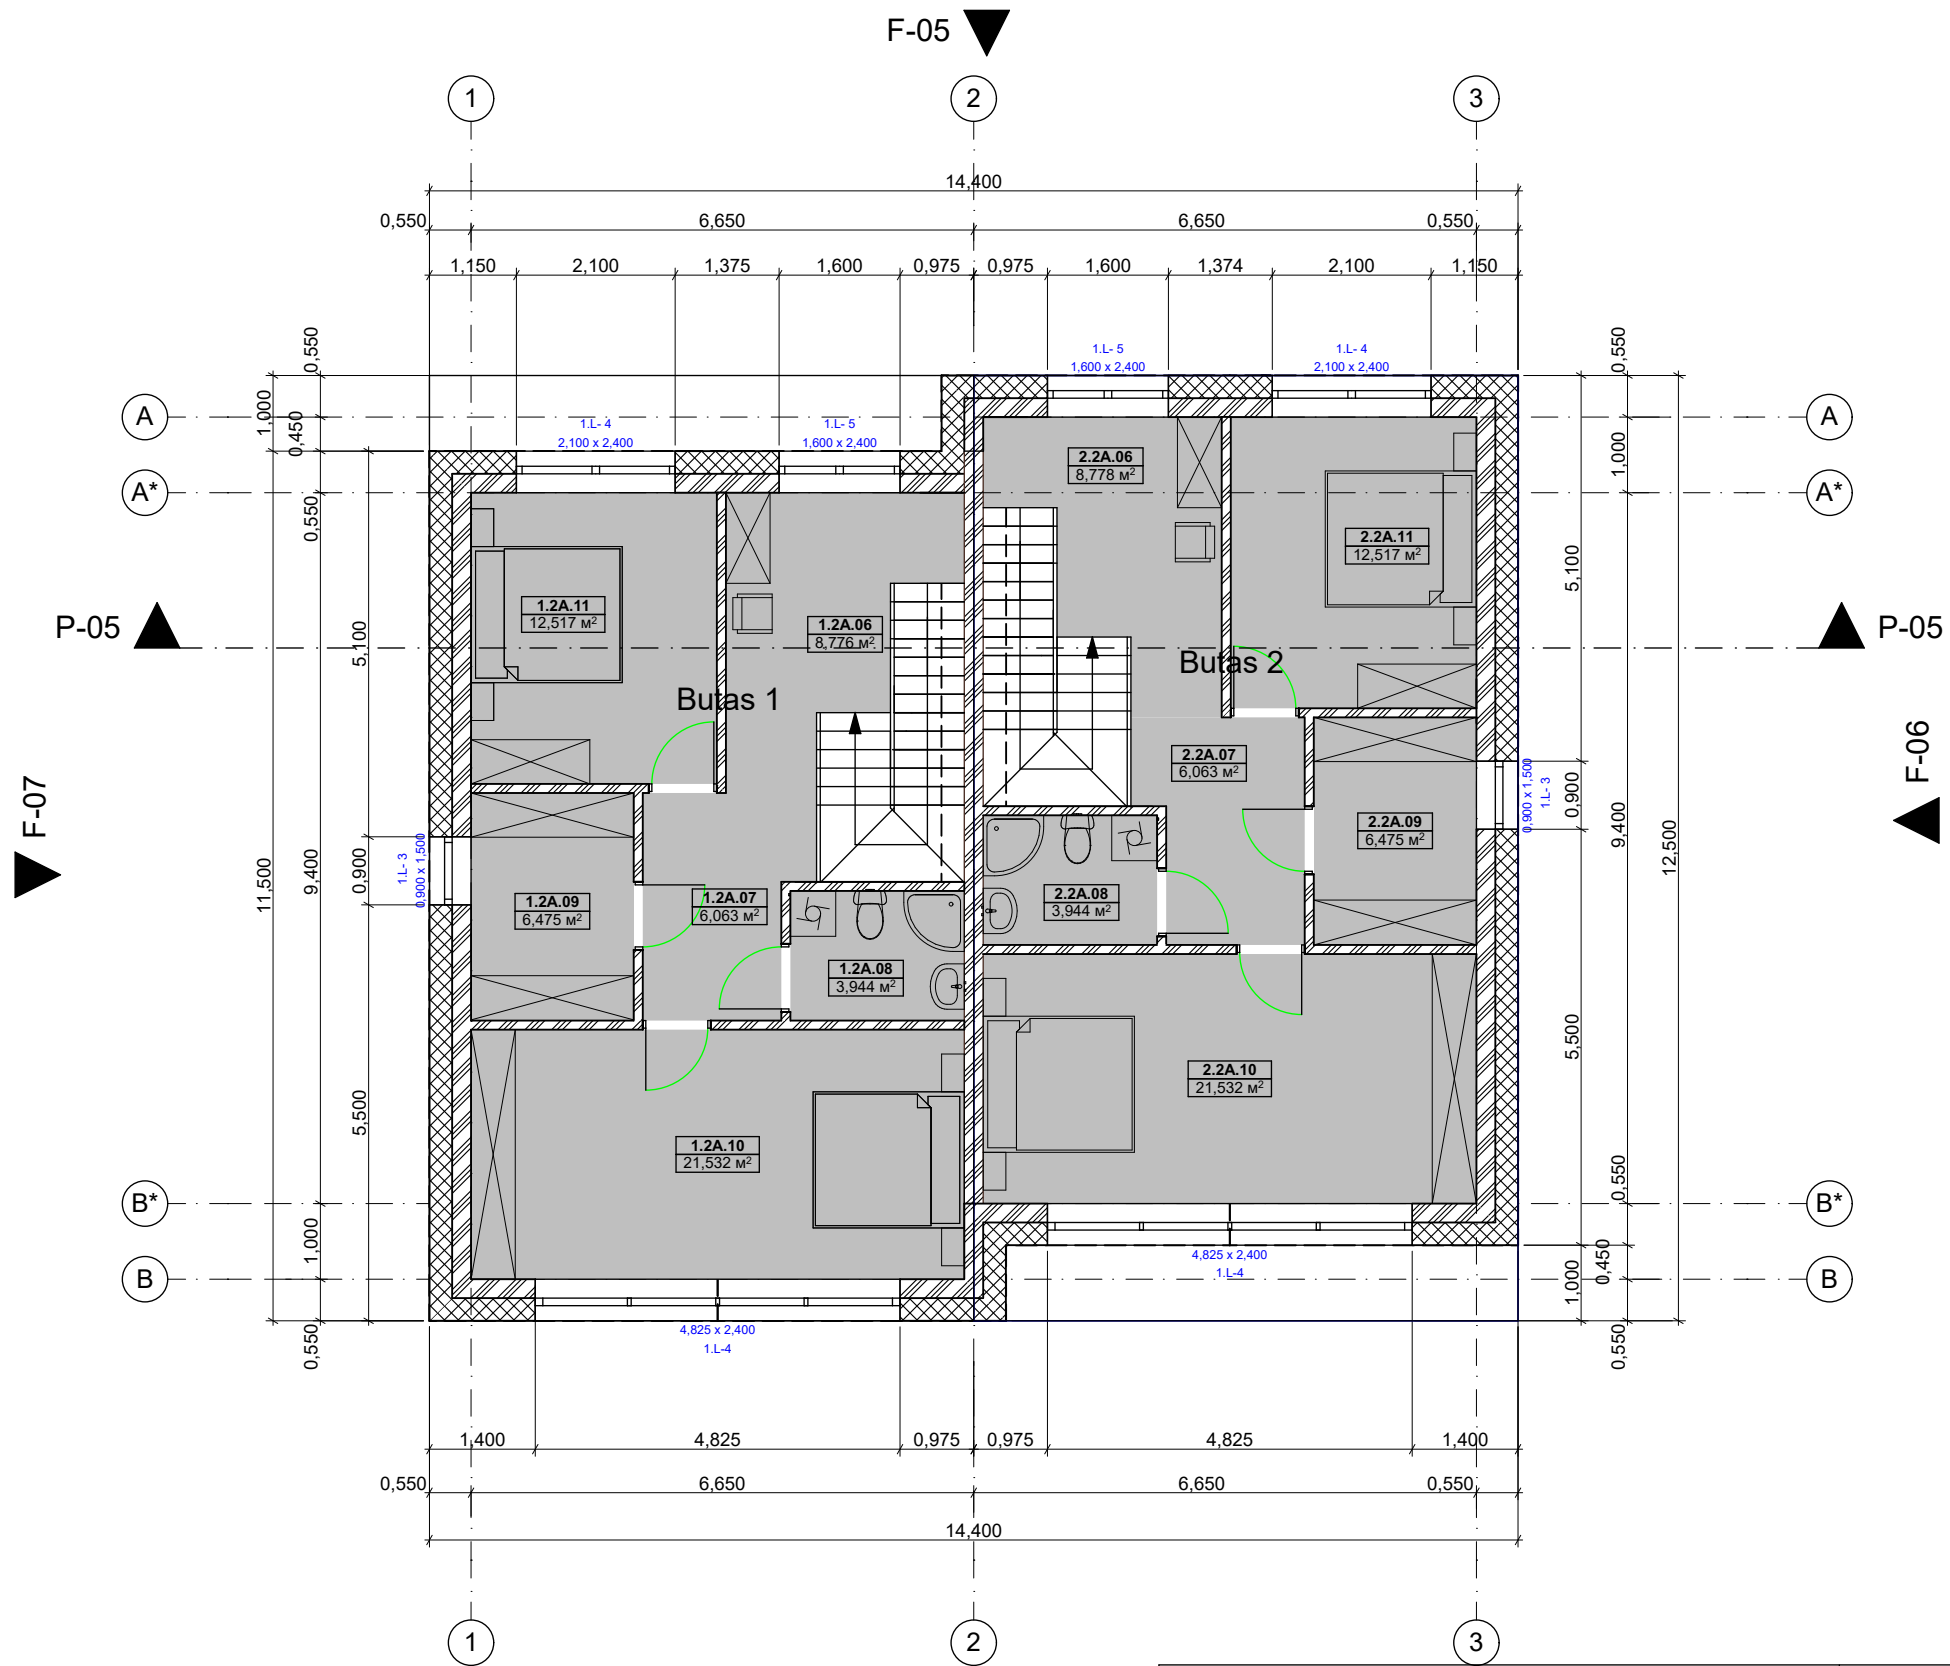


UAB "GLOBALUS PROJEKTAVIMAS"					Statinio pavadinimas:					
Žirgų g. 19, Antezėriai, LT-14158 Vilniaus r. Įmonės kodas: 304397901, tel: +37067195367					"DU DVIBUČIAI GYVENAMIEJI NAMAI PALANGA, KUNIGIŠKIŲ G. 16, STATYBOS PROJEKTAS"					
Atestato Nr. Išdavimo data	Pareigos	Pavardė	Parašas	Data	Brėžinio pavadinimas:				Laida	
A 1213	PV	J. Janulevičienė		2018 02	Namų 1 ir 2 butų 1 ir 2 aukšto baldų planas M 1:100					
000184	Arch.	Jelena Gavrilova		2018 02						
Statytojo (užsakovo) pavadinimas:					Objekto nr.	Nr. sklype	Proj. etapas	Dokumento žymuo	Lapas	Lapų
UAB "Minsko 7"					GP18-171-TP		PP	BR 05		

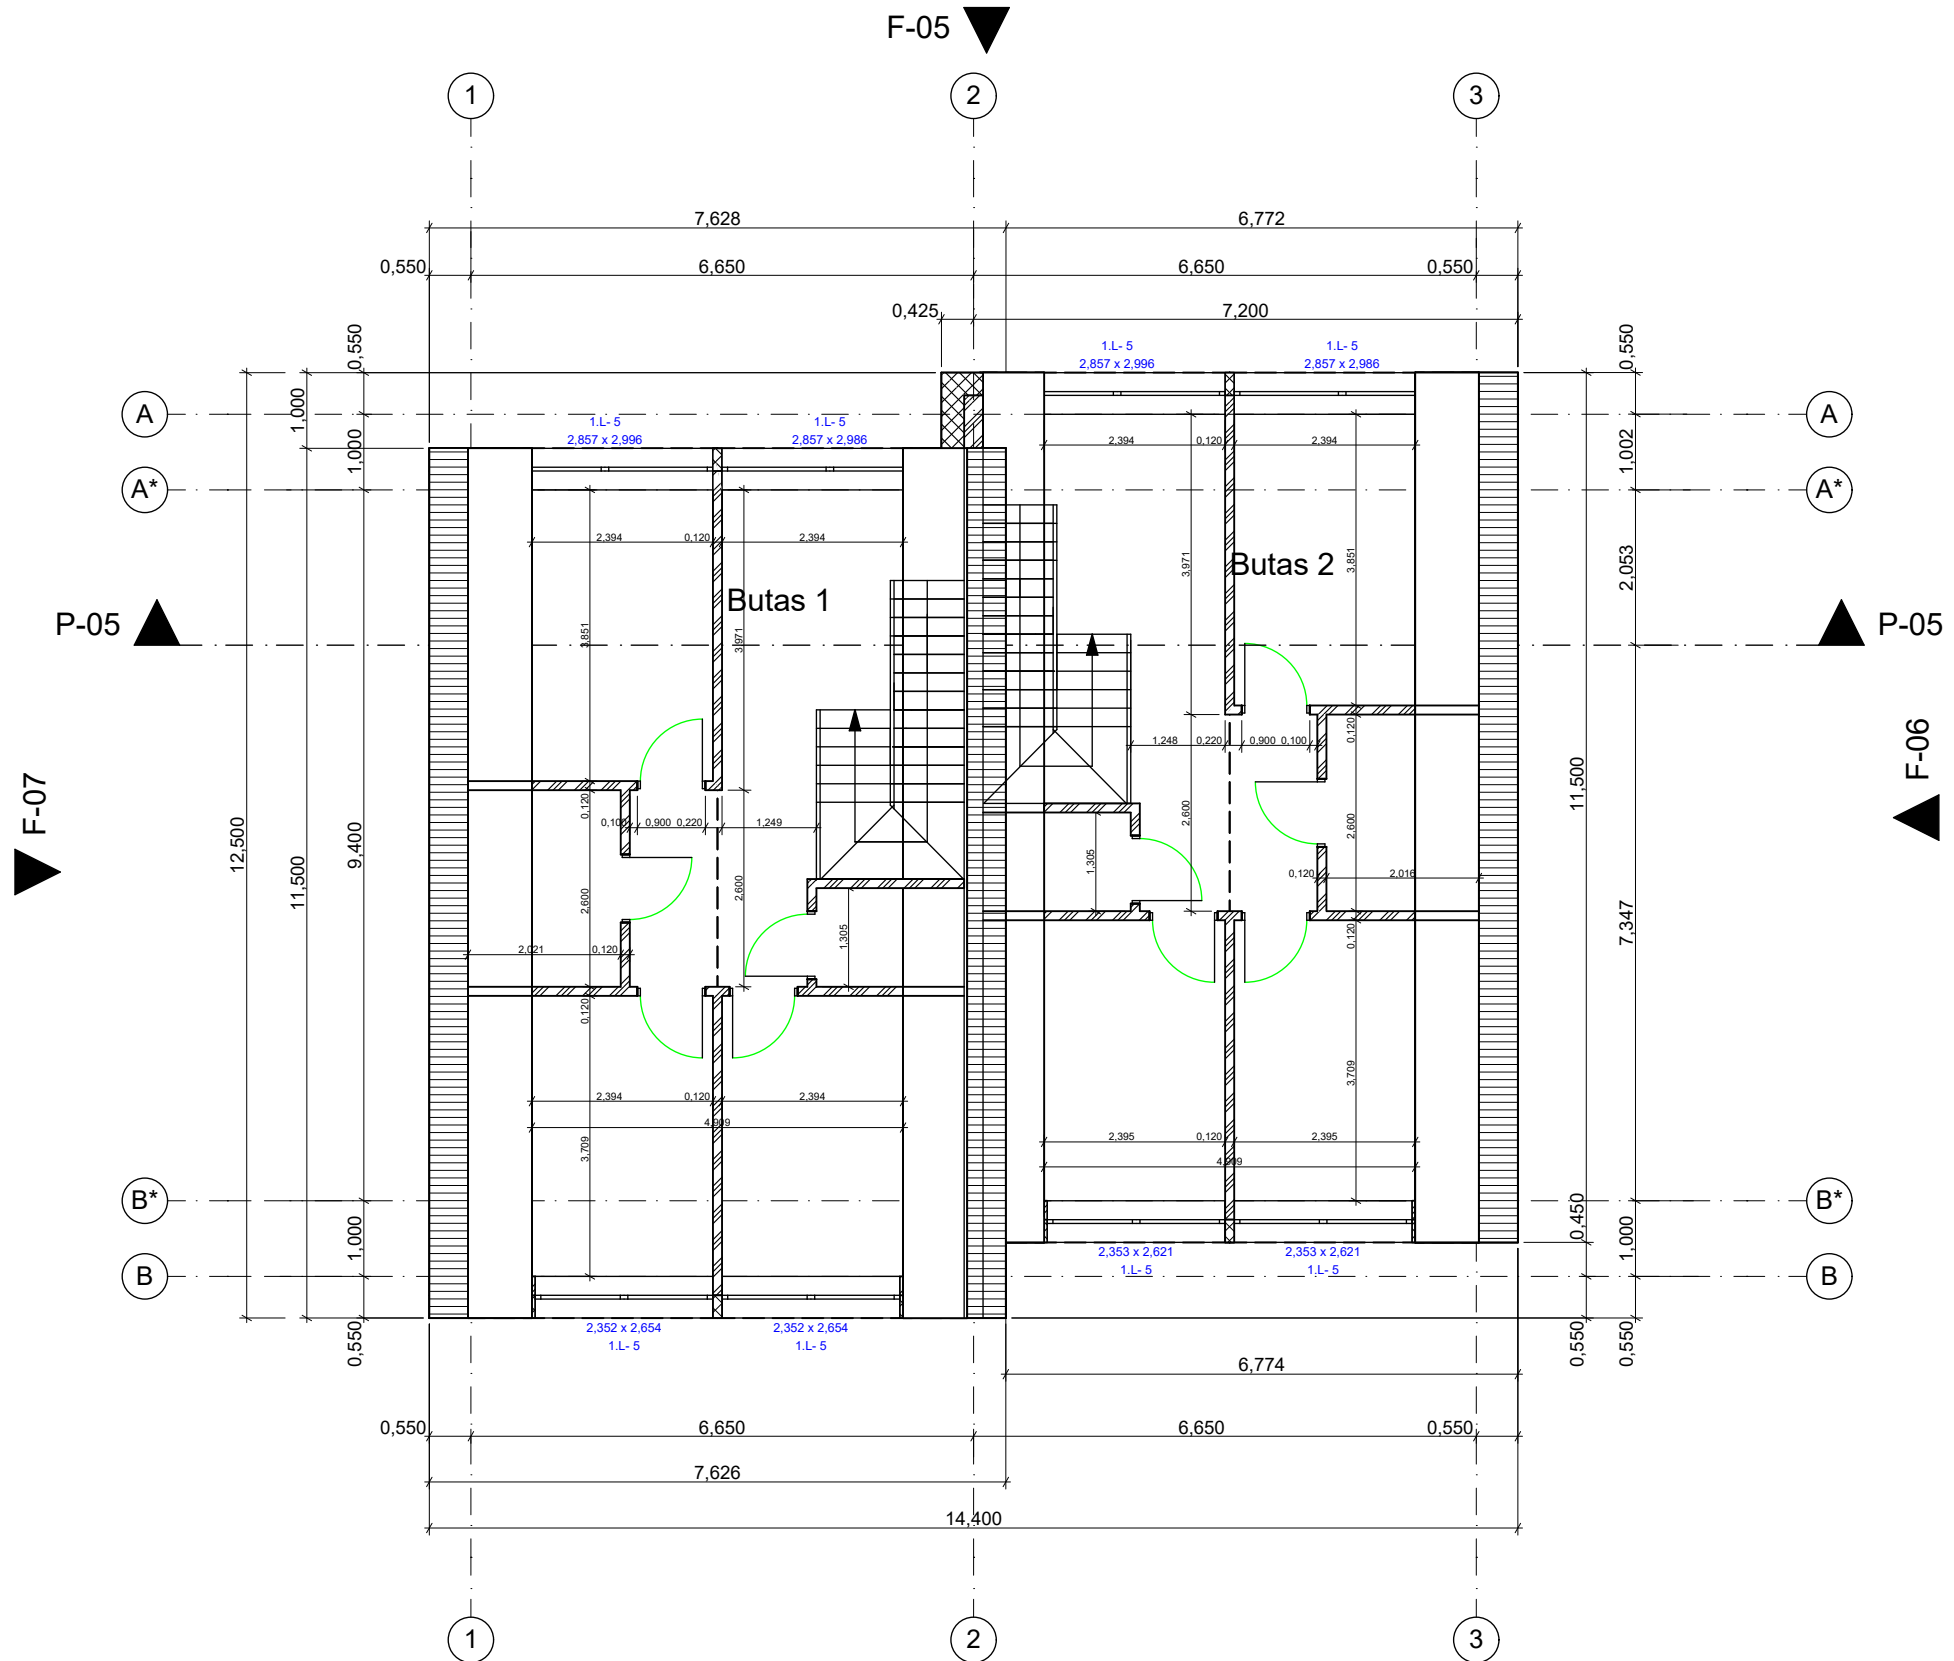


UAB "GLOBALUS PROJEKTAVIMAS"					Statinio pavadinimas:	
Žirgų g. 19, Antezeriai, LT-14158 Vilniaus r. Įmonės kodas: 304397901, tel: +37067195367					"DU DVIBUČIAI GYVENAMIEJI NAMAI PALANGA, KUNIGIŠKIŲ G. 16, STATYBOS PROJEKTAS"	
Atestato Nr. Išdavimo data	Pareigos	Pavardė	Parašas	Data	Brėžinio pavadinimas:	Laida
A 1213	PV	J. Janulevičienė		2018 02	Namų 1 ir 2 butų 1 ir 2 mansardos pertvarų planas M 1:100	
000184	Arch.	Jelena Gavrilova		2018 02		
Statytojo (užsakovo) pavadinimas:					Objekto nr.	Nr. sklype
UAB "Minsko 7"					GP18-171-TP	
					Proj. etapas	Dokumento žymuo
					PP	BR 06
					Lapas	Lapų

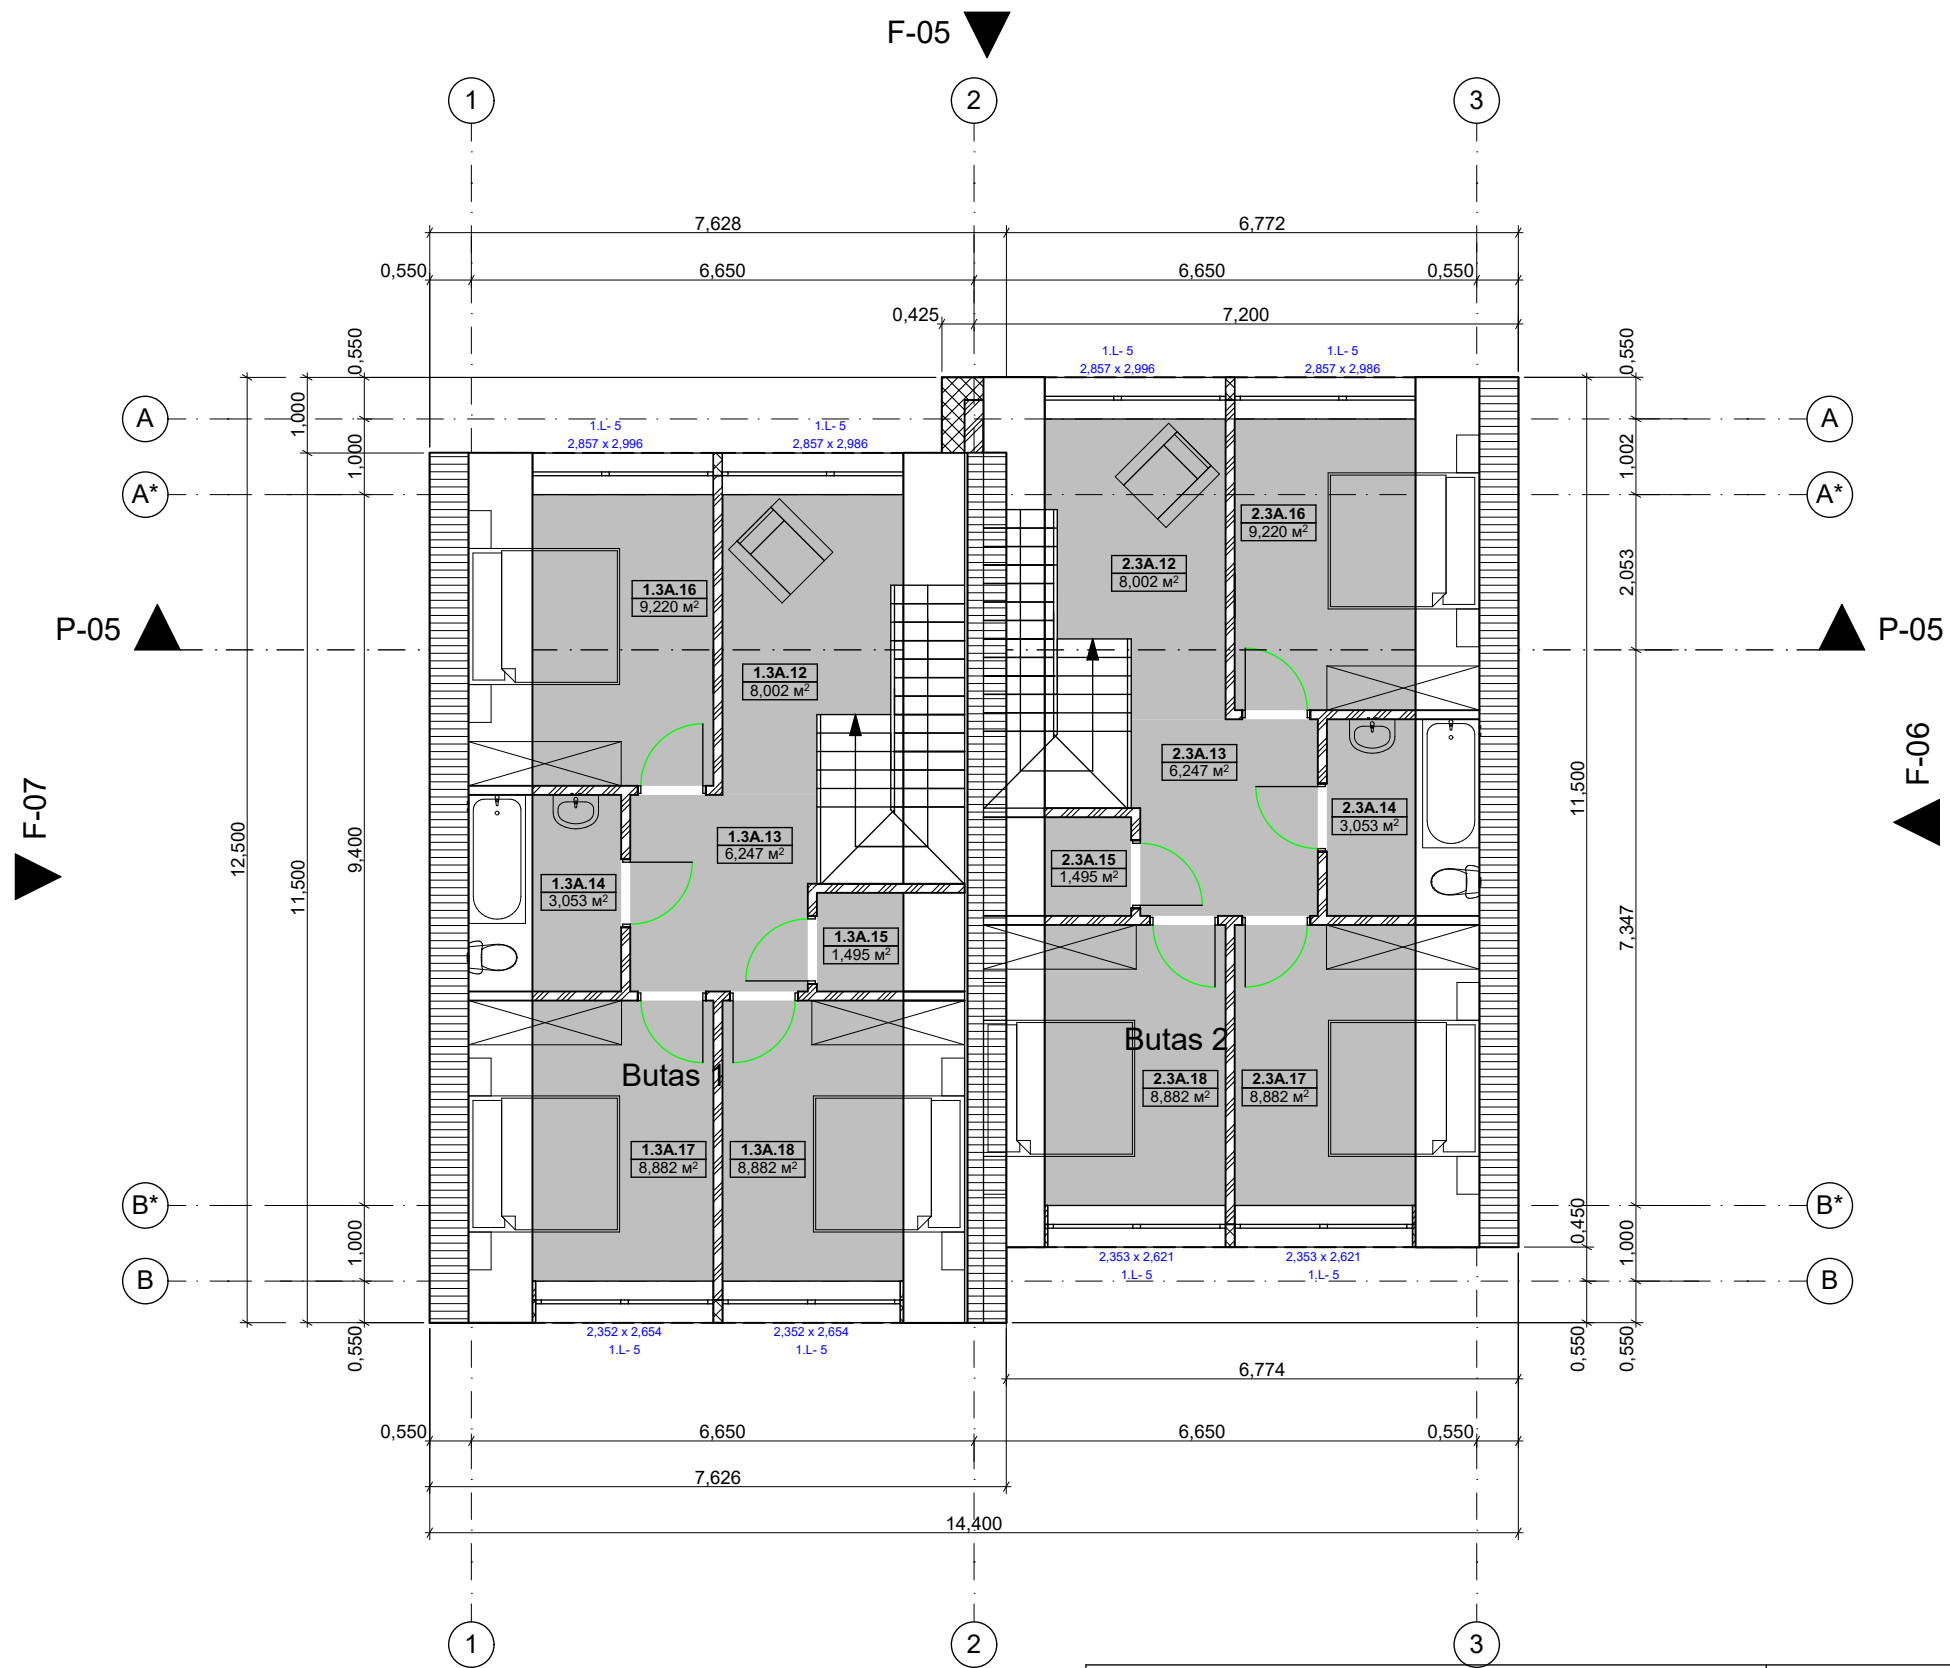


UAB "GLOBALUS PROJEKTAVIMAS"					Statinio pavadinimas:					
Žirgų g. 19, Antezėriai, LT-14158 Vilniaus r. Įmonės kodas: 304397901, tel: +37067195367					"DU DVIBUČIAI GYVENAMIEJI NAMAI PALANGA, KUNIGIŠKIŲ G. 16, STATYBOS PROJEKTAS"					
Atestato Nr. Išdavimo data	Pareigos	Pavardė	Parašas	Data	Brėžinio pavadinimas:				Laida	
A 1213	PV	J. Janulevičienė		2018 02	Namų 1 ir 2 butų 1 ir 2 mansardos baldų planas M 1:100					
000184	Arch.	Jelena Gavrilova		2018 02						
Statytojo (užsakovo) pavadinimas:					Objekto nr.	Nr. sklype	Proj. etapas	Dokumento žymuo	Lapas	Lapų
UAB "Minsko 7"					GP18-171-TP		PP	BR 07		

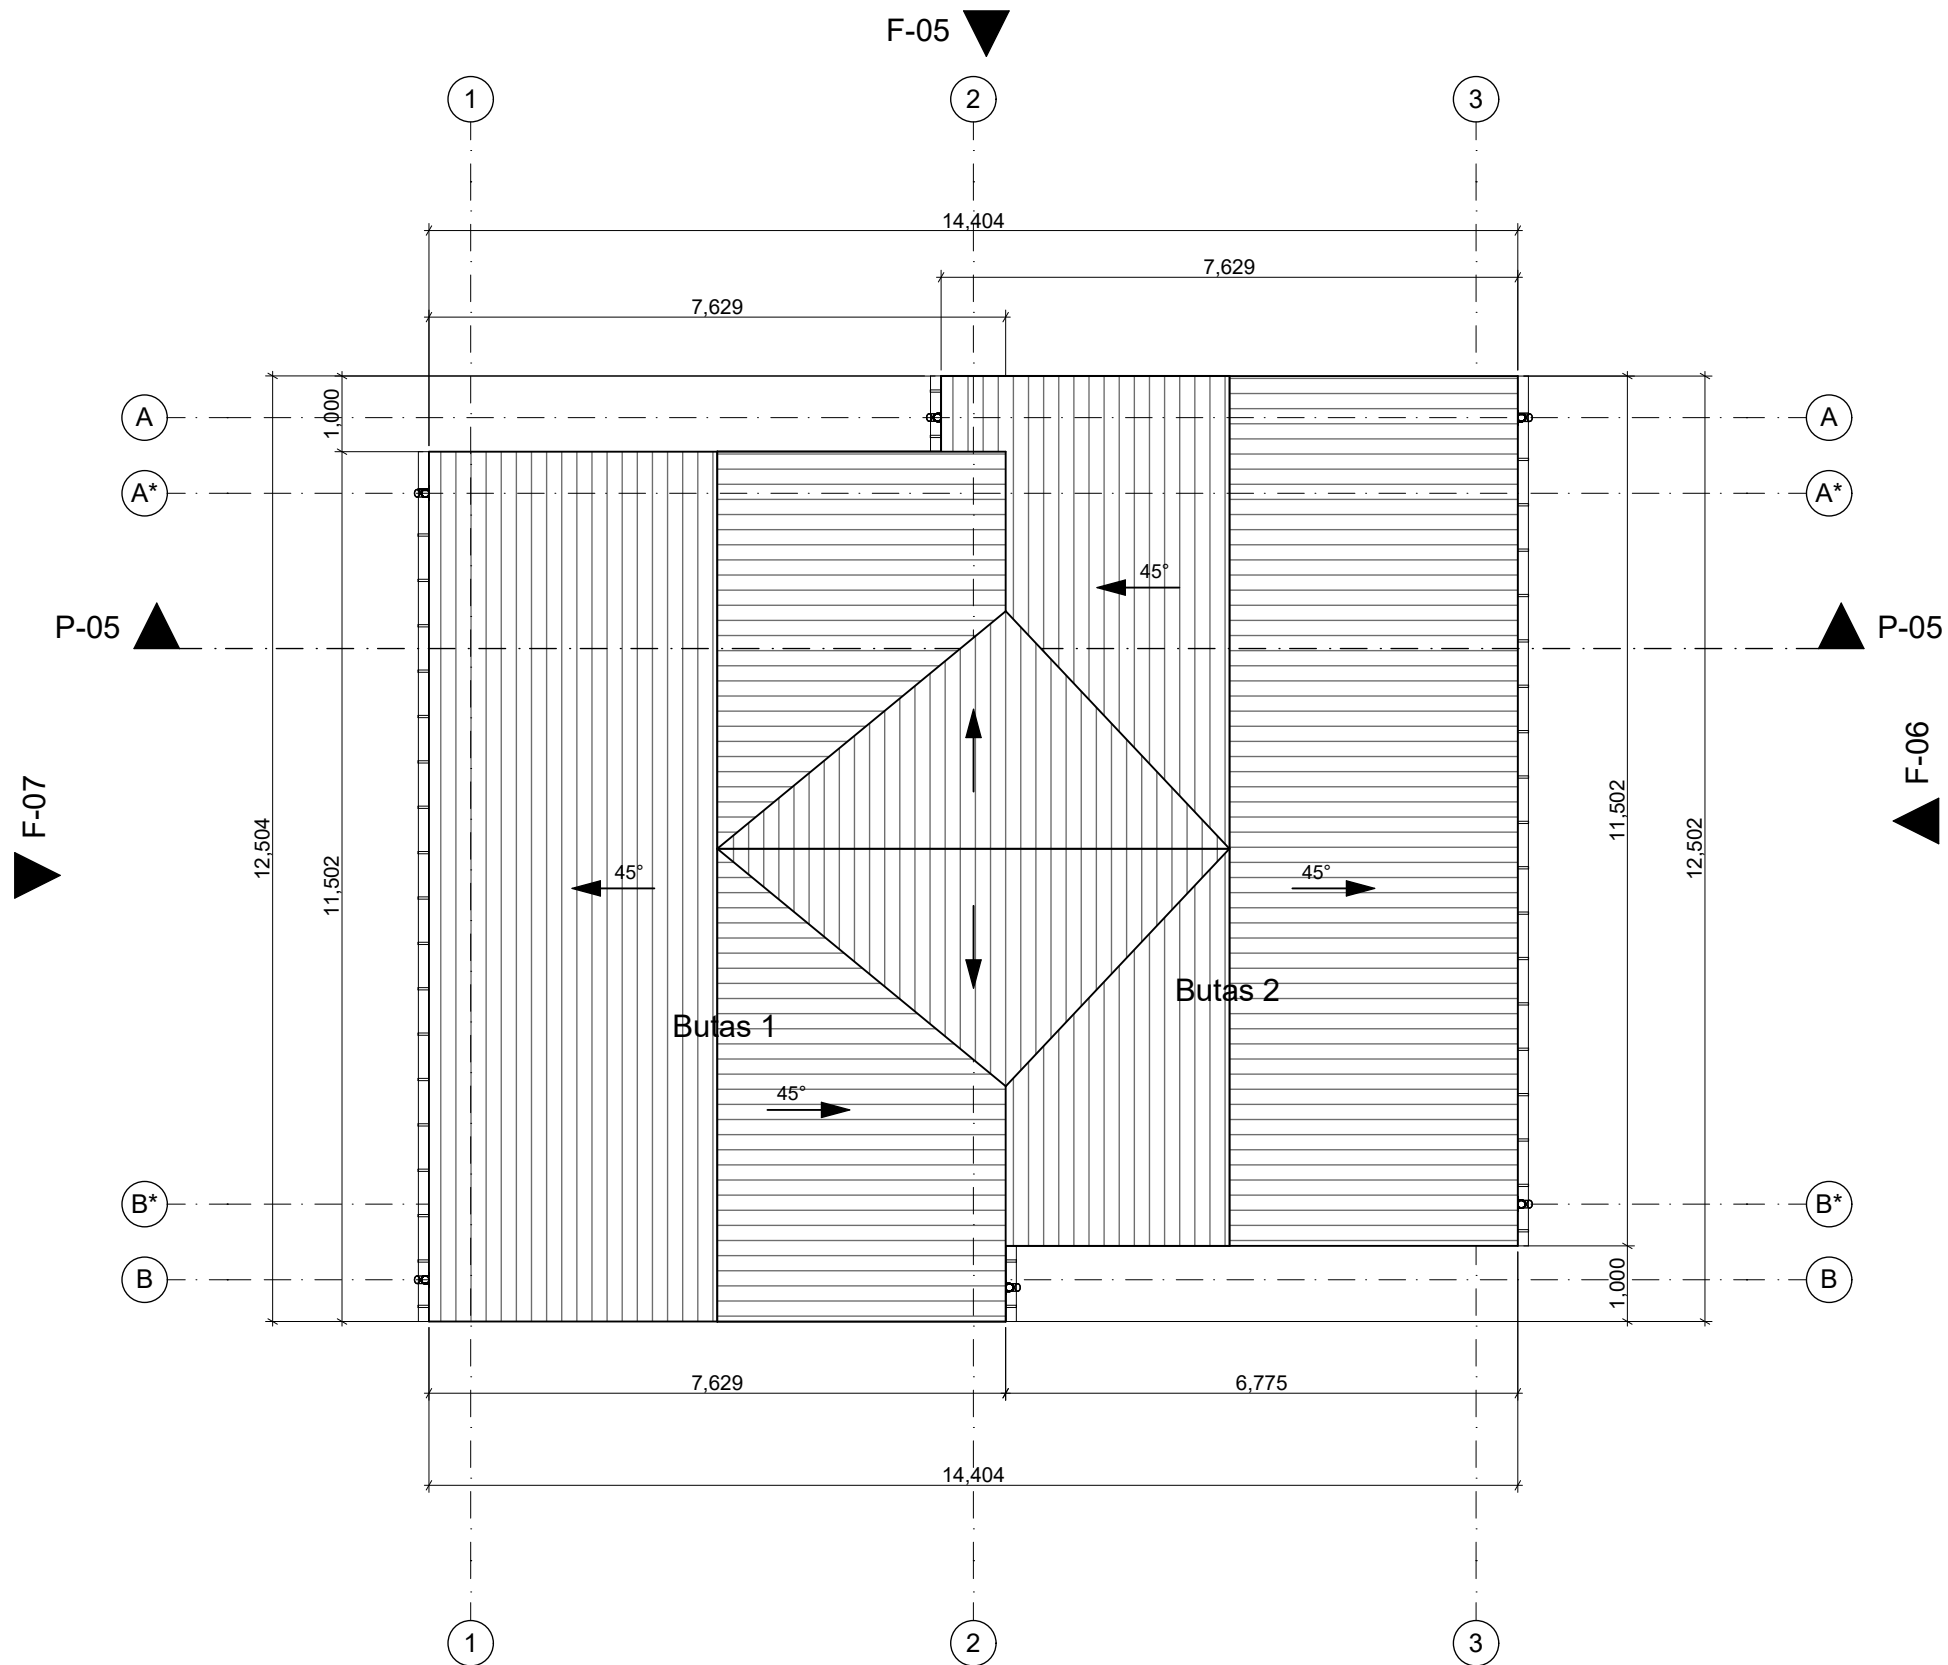


UAB "GLOBALUS PROJEKTAVIMAS"					Statinio pavadinimas:					
Žirgų g. 19, Antezeriai, LT-14158 Vilniaus r. Įmonės kodas: 304397901, tel: +37067195367					"DU DVIBUČIAI GYVENAMIEJI NAMAI PALANGA, KUNIGIŠKIŲ G. 16, STATYBOS PROJEKTAS"					
Atestato Nr. Išdavimo data	Pareigos	Pavardė	Parašas	Data	Brėžinio pavadinimas:					Laida
A 1213	PV	J. Janulevičienė		2018 02	Namų 1 ir 2 butų 1 ir 2 stogo planas M 1:100					
000184	Arch.	Jelena Gavrilova		2018 02						
Statytojo (užsakovo) pavadinimas:					Objekto nr.	Nr. sklype	Proj. etapas	Dokumento žymuo	Lapas	Lapų
UAB "Minsko 7"					GP18-171-TP		PP	BR 08		

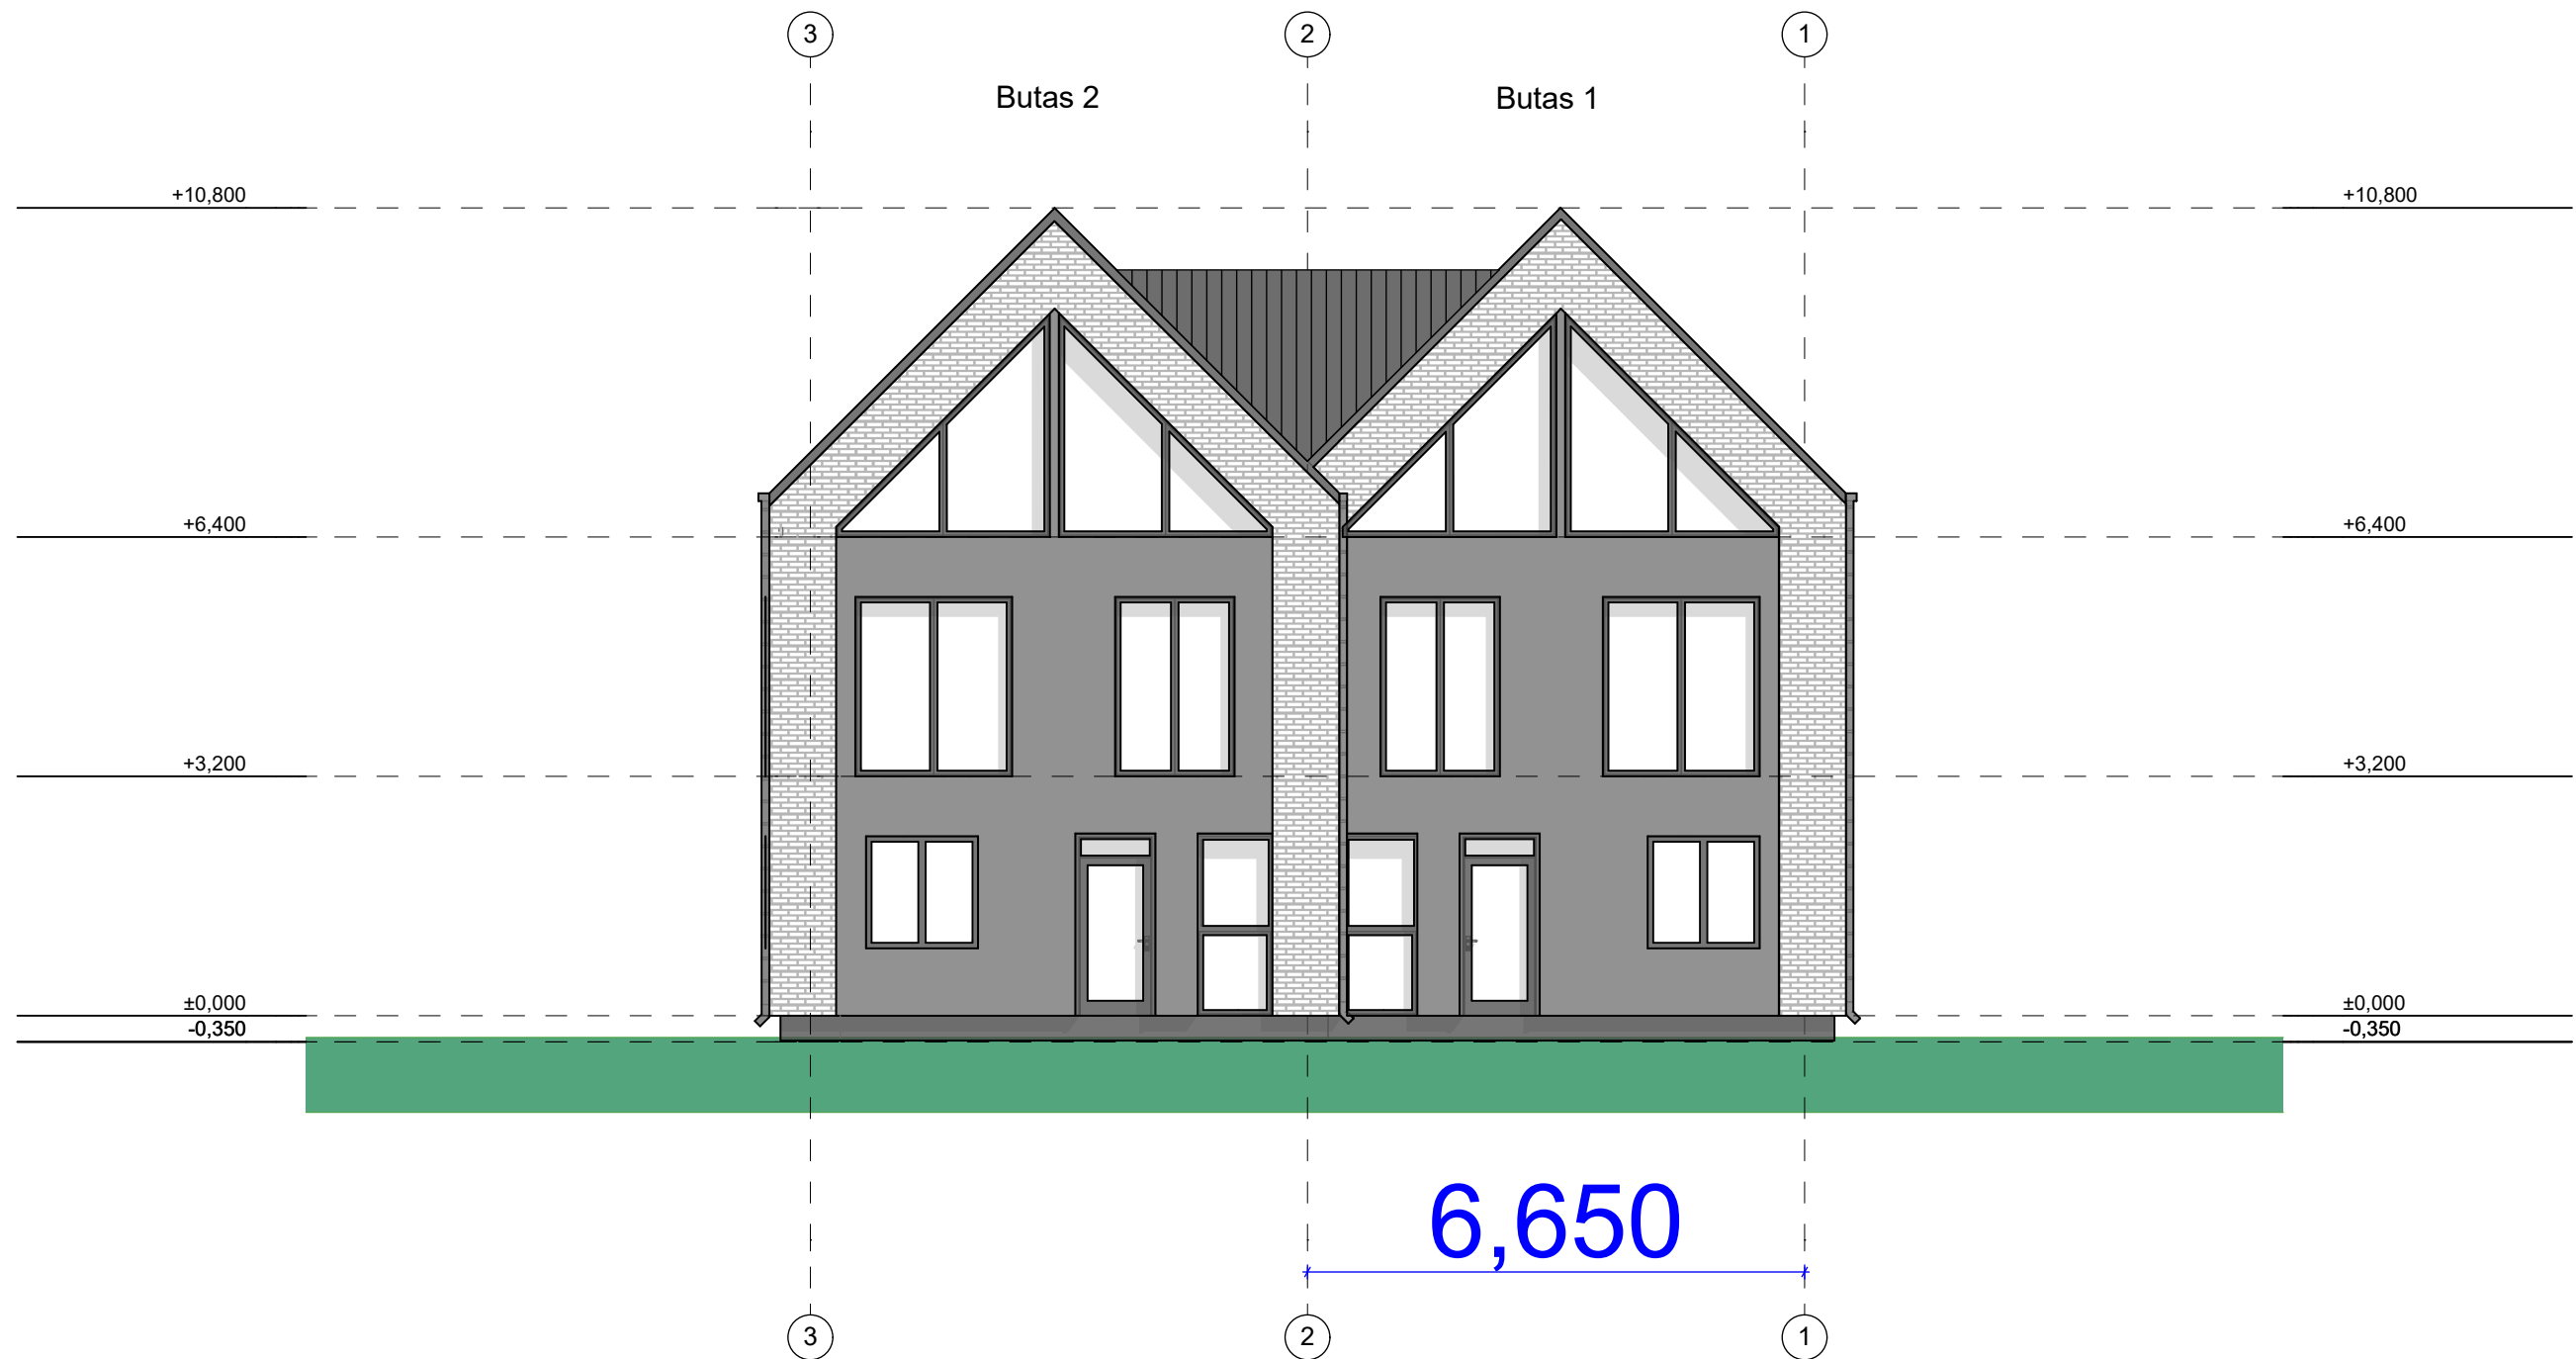


UAB "GLOBALUS PROJEKTAVIMAS" Žirgų g. 19, Antezeriai, LT-14158 Vilniaus r. Įmonės kodas: 304397901, tel: +37067195367					Statinio pavadinimas: "DU DVIBUČIAI GYVENAMIEJI NAMAI PALANGA, KUNIGIŠKIŲ G. 16, STATYBOS PROJEKTAS"					
Atestato Nr. Išdavimo data	Pareigos	Pavardė	Parašas	Data	Brėžinio pavadinimas:					Laida
A 1213	PV	J. Janulevičienė		2018 02	Namų 1 ir 2 Fasadas 05 M 1:100					
000184	Arch.	Jelena Gavrilova		2018 02						
Statytojo (užsakovo) pavadinimas:					Objekto nr.	Nr. sklype	Proj. etapas	Dokumento žymuo	Lapas	Lapų
UAB "Minsko 7"					GP18-171-TP		PP	BR 09		

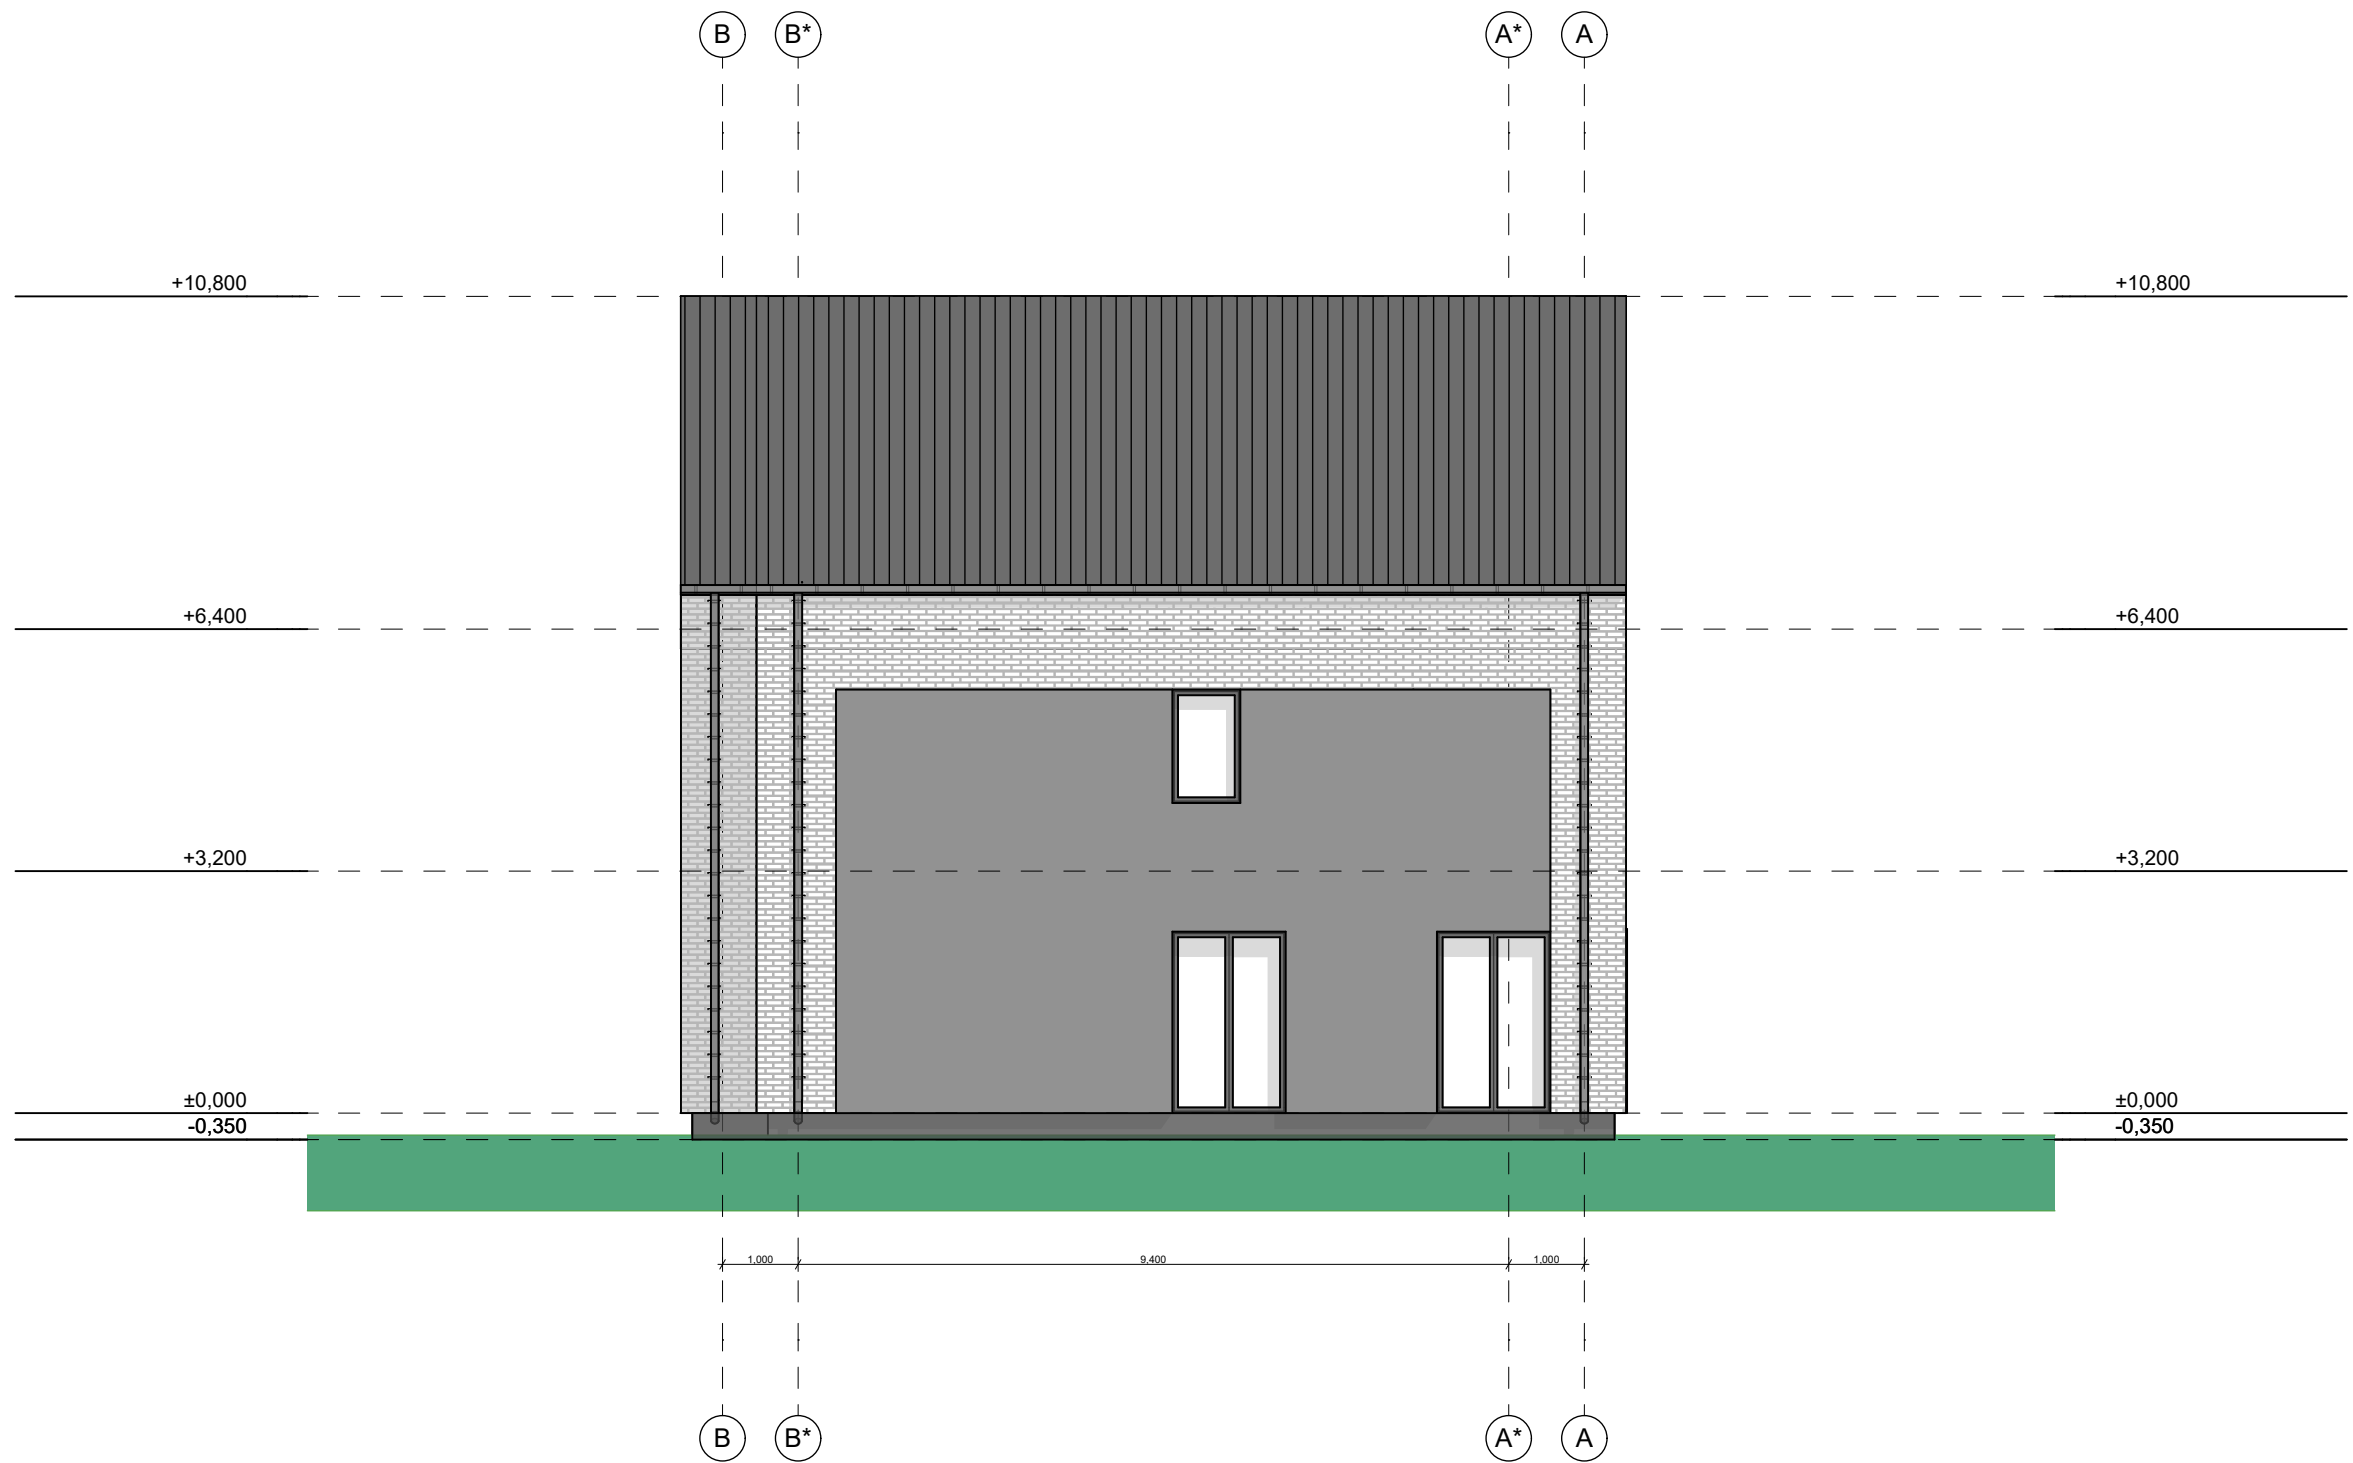


UAB "GLOBALUS PROJEKTAVIMAS" Žirgų g. 19, Antezeriai, LT-14158 Vilniaus r. Įmonės kodas: 304397901, tel: +37067195367					Statinio pavadinimas: "DU DVIBUČIAI GYVENAMIEJI NAMAI PALANGA, KUNIGIŠKIŲ G. 16, STATYBOS PROJEKTAS"					
Atestato Nr. Išdavimo data	Pareigos	Pavardė	Parašas	Data	Brėžinio pavadinimas:					Laida
A 1213	PV	J. Janulevičienė		2018 02	Namų 1 ir 2 Fasadas 06 M 1:100					
000184	Arch.	Jelena Gavrilova		2018 02						
Statytojo (užsakovo) pavadinimas:					Objekto nr.	Nr. sklype	Proj. etapas	Dokumento žymuo	Lapas	Lapų
UAB "Minsko 7"					GP18-171-TP		PP	BR 10		

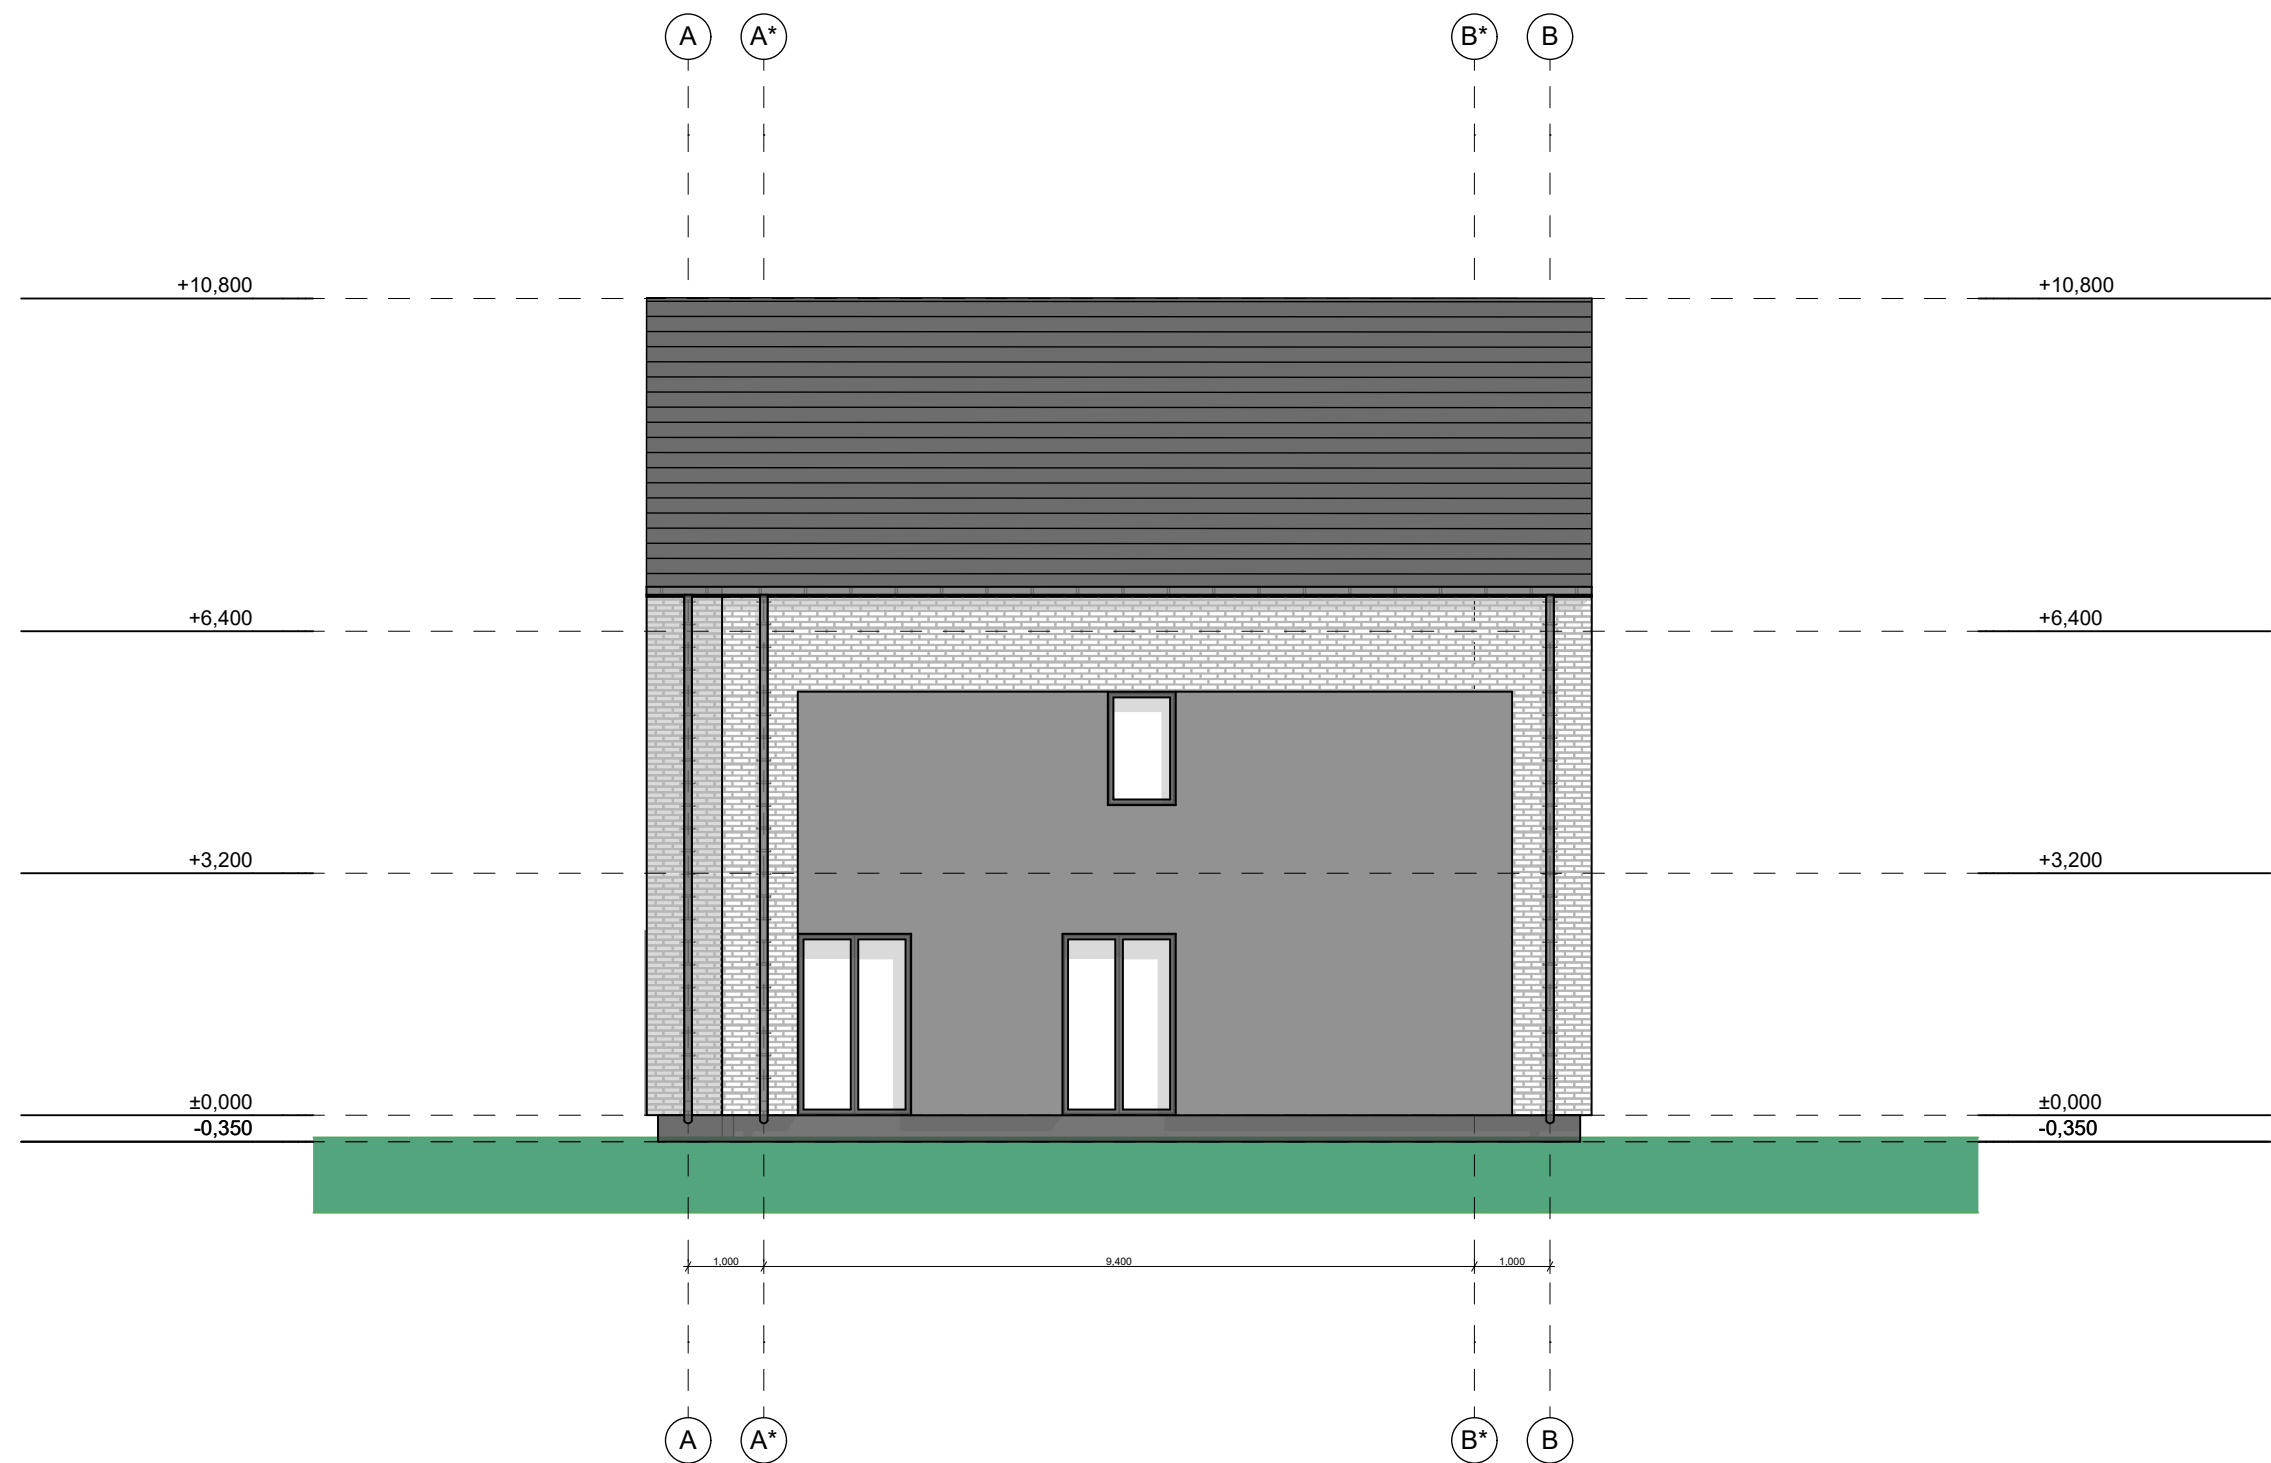

UAB "GLOBALUS PROJEKTAVIMAS" Žirgų g. 19, Antezeriai, LT-14158 Vilniaus r. Įmonės kodas: 304397901, tel: +37067195367					Statinio pavadinimas: "DU DVIBUČIAI GYVENAMIEJI NAMAI PALANGA, KUNIGIŠKIŲ G. 16, STATYBOS PROJEKTAS"					
Atestato Nr. Išdavimo data	Pareigos	Pavardė	Parašas	Data	Brėžinio pavadinimas:					Laida
A 1213	PV	J. Janulevičienė		2018 02	Namų 1 ir 2 Fasadsa 07 M 1:100					
000184	Arch.	Jelena Gavrilova		2018 02						
Statytojo (užsakovo) pavadinimas:					Objekto nr.	Nr. sklype	Proj. etapas	Dokumento žymuo	Lapas	Lapų
UAB "Minsko 7"					GP18-171-TP		PP	BR 11		

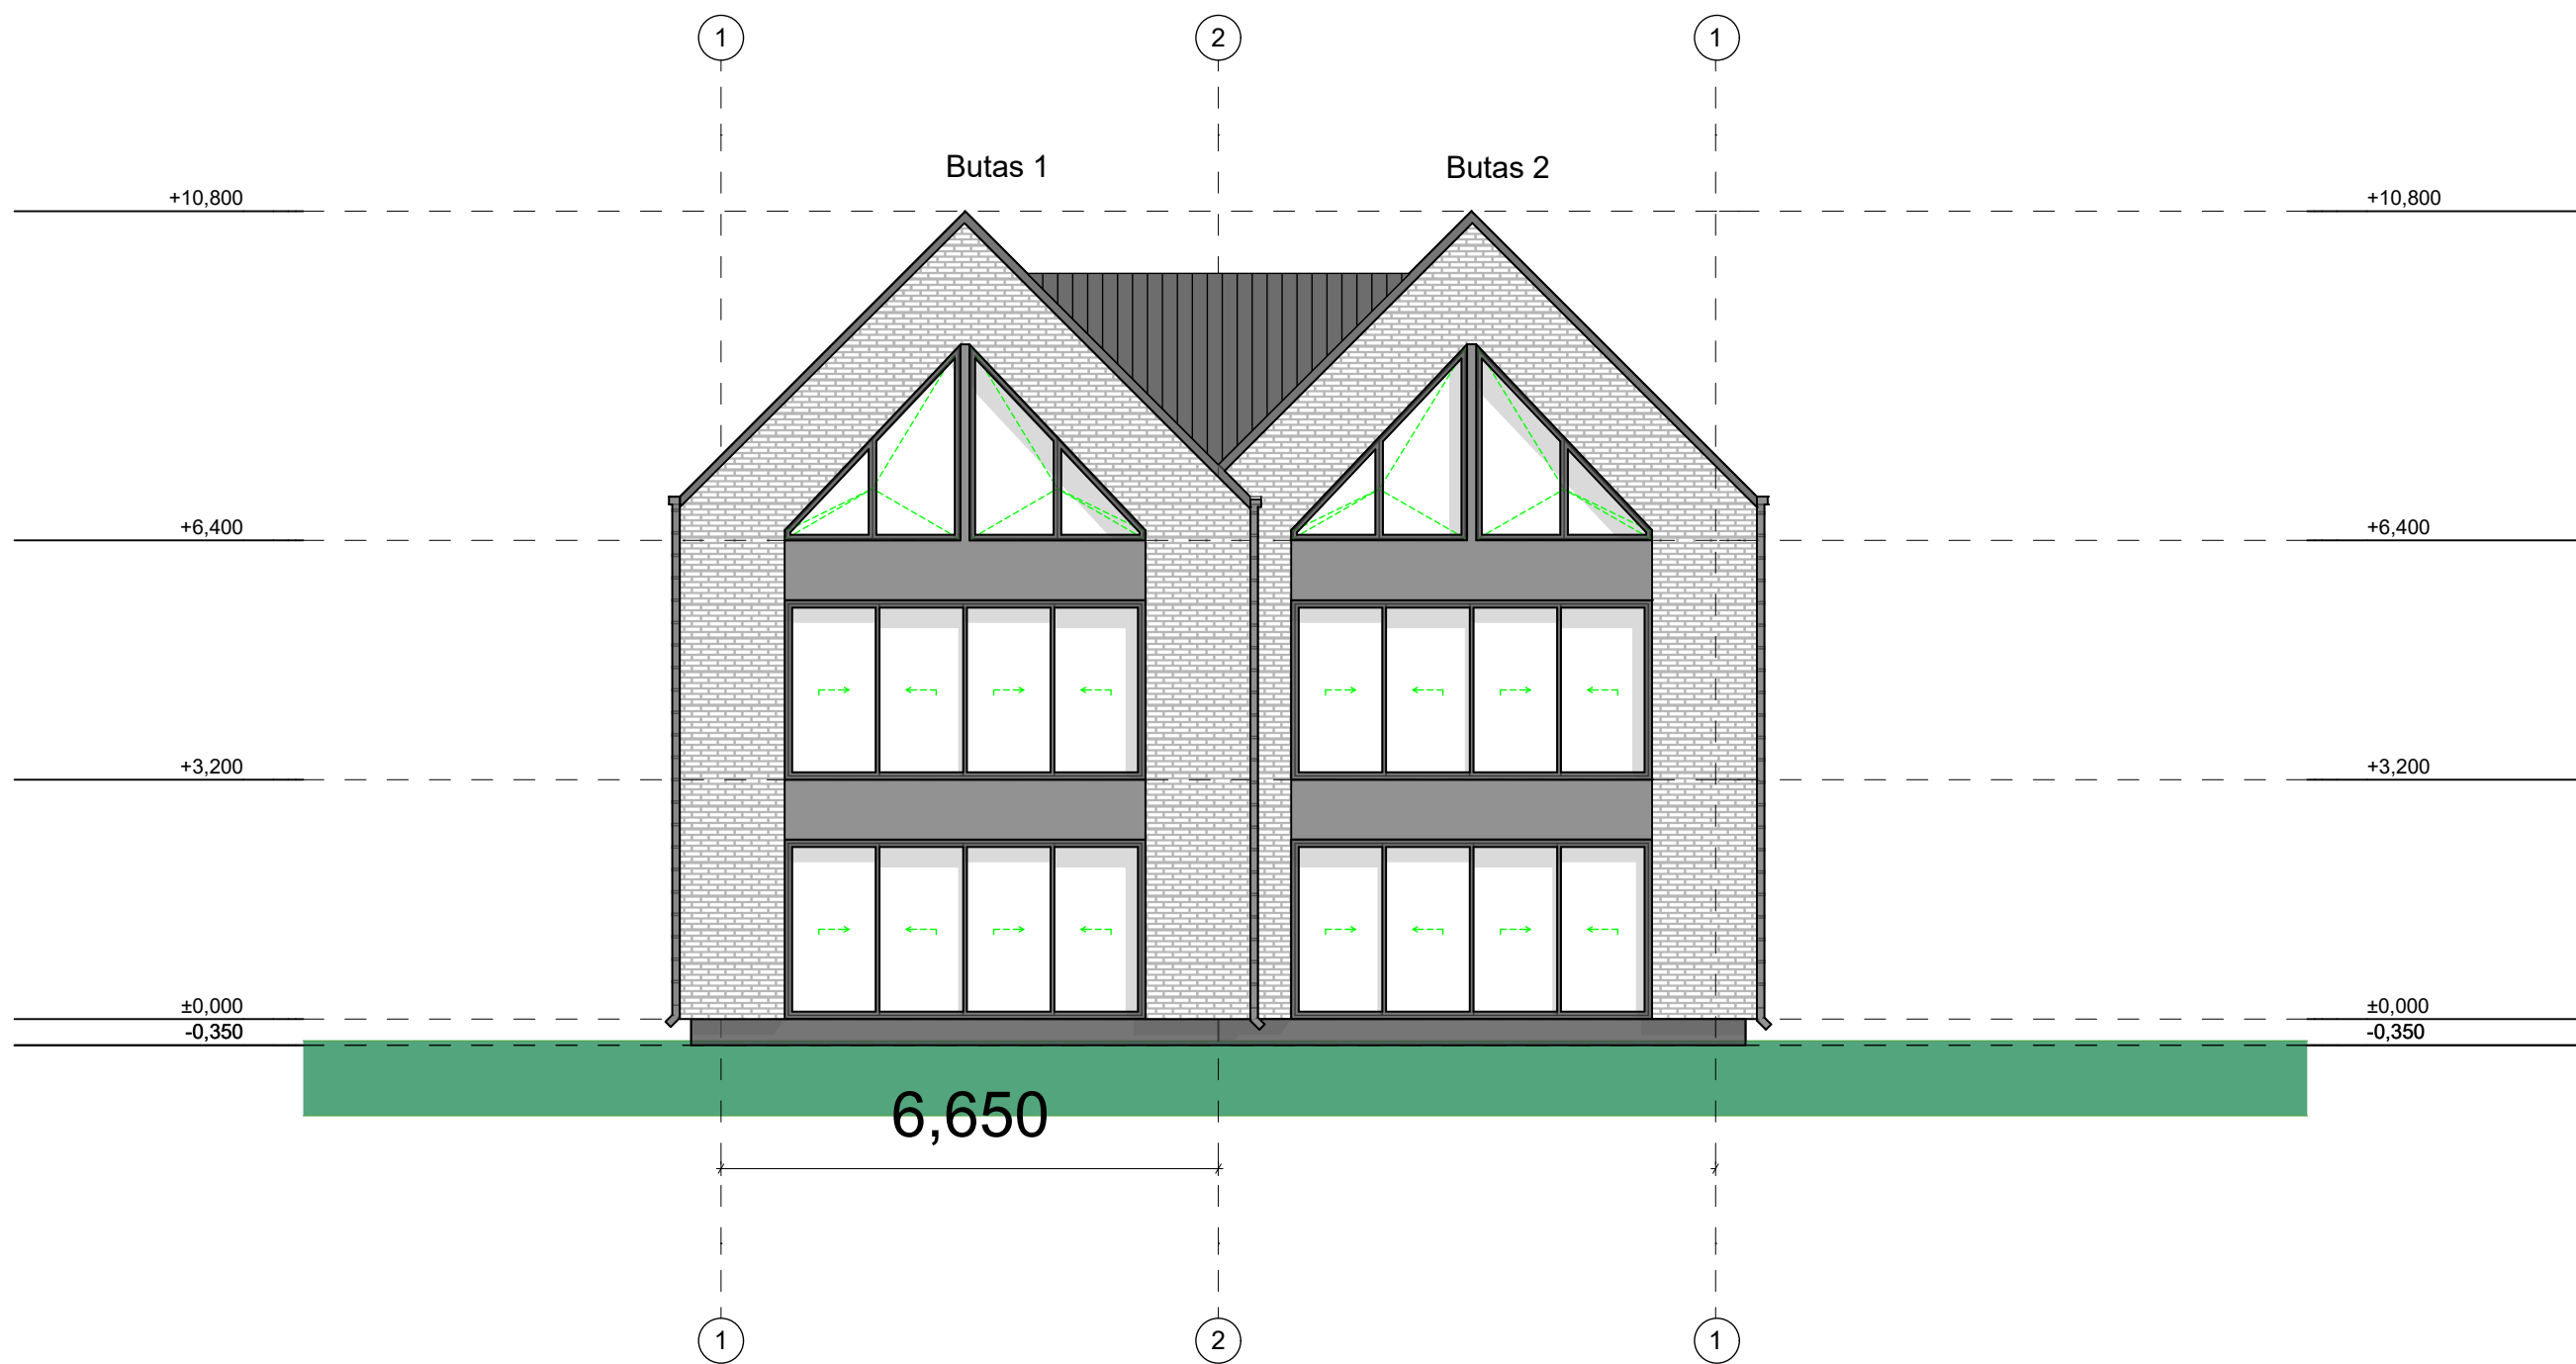

UAB "GLOBALUS PROJEKTAVIMAS" Žirgų g. 19, Antezeriai, LT-14158 Vilniaus r. Įmonės kodas: 304397901, tel: +37067195367					Statinio pavadinimas: "DU DVIBUČIAI GYVENAMIEJI NAMAI PALANGA, KUNIGIŠKIŲ G. 16, STATYBOS PROJEKTAS"					
Atestato Nr. Išdavimo data	Pareigos	Pavardė	Parašas	Data	Brėžinio pavadinimas:					Laida
A 1213	PV	J. Janulevičienė		2018 02	Namų 1 ir 2 Fasadas 08 M 1:100					
000184	Arch.	Jelena Gavrilova		2018 02						
Statytojo (užsakovo) pavadinimas:					Objekto nr.	Nr. sklype	Proj. etapas	Dokumento žymuo	Lapas	Lapų
UAB "Minsko 7"					GP18-171-TP		PP	BR 12		

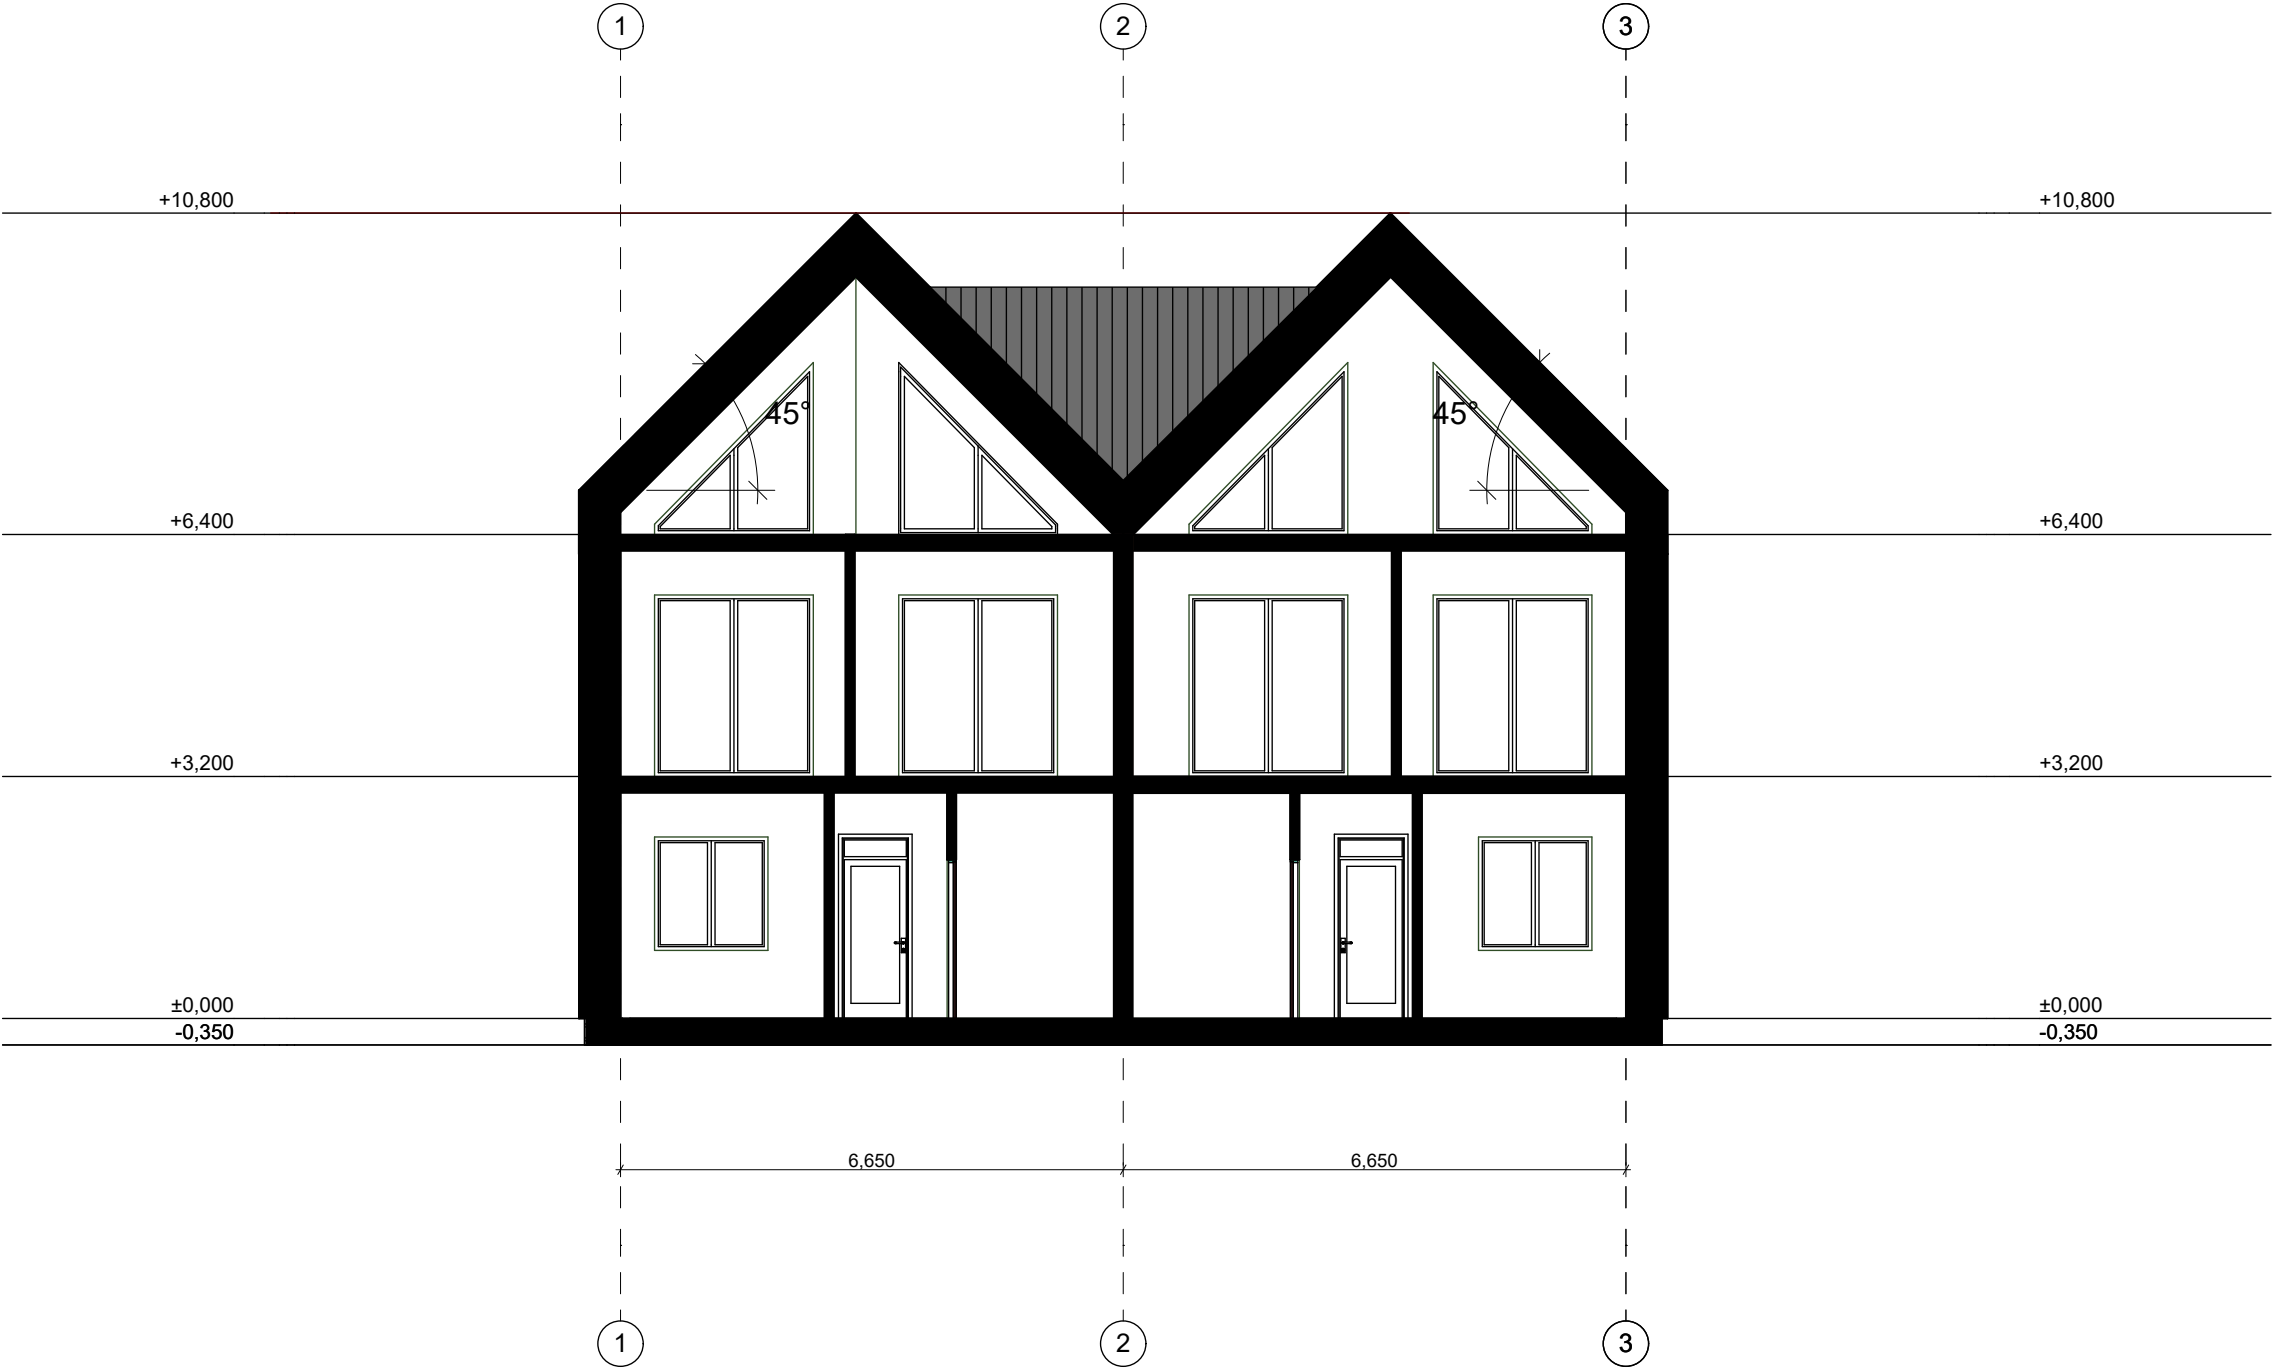

UAB "GLOBALUS PROJEKTAVIMAS" Žirgų g. 19, Antezeriai, LT-14158 Vilniaus r. Įmonės kodas: 304397901, tel: +37067195367					Statinio pavadinimas: "DU DVIBUČIAI GYVENAMIEJI NAMAI PALANGA, KUNIGIŠKIŲ G. 16, STATYBOS PROJEKTAS"					
Atestato Nr. Išdavimo data	Pareigos	Pavardė	Parašas	Data	Brėžinio pavadinimas:					Laida
A 1213	PV	J. Janulevičienė		2018 02	Pjūvis M 1:100					
000184	Arch.	Jelena Gavrilova		2018 02						
Statytojo (užsakovo) pavadinimas:					Objekto nr.	Nr. sklype	Proj. etapas	Dokumento žymuo	Lapas	Lapų
UAB "Minsko 7"					GP18-171-TP		PP	BR 13		

NAMAS 1 ir 2

Butas	Patalpos pavadinimas	Patalpos numeracija	Plotas m2
1	Drabužinė	1.2A.09	6,48
1	Holas	1.2A.06	8,78
1	Holas	1.3A.12	8,00
1	Kambarys	1.1A.04	8,27
1	Kambarys	1.1A.05	11,42
1	Koridorius	1.1A.01	10,30
1	Koridorius	1.2A.07	6,06
1	Koridorius	1.3A.13	6,25
1	Miegamasis	1.2A.10	21,53
1	Miegamasis	1.2A.11	12,52
1	Miegamasis	1.3A.16	9,22
1	Miegamasis	1.3A.17	8,88
1	Miegamasis	1.3A.18	8,88
1	Sandėliukas	1.3A.15	1,50
1	Svetainė/Valgomasis/Virtuvė	1.1A.02	29,31
1	Vonios kambarys	1.3A.14	3,05
1	WC	1.1A.03	4,03
1	WC	1.2A.08	3,94
			168,42 m ²

Bendras dviejų dvibučių namų plotas: 673.80 m2

UAB "GLOBALUS PROJEKTAVIMAS" Žirgų g. 19, Antezeriai, LT-14158 Vilniaus r. Įmonės kodas: 304397901, tel: +37067195367					Statinio pavadinimas: "DU DVIBUČIAI GYVENAMIEJI NAMAI PALANGA, KUNIGIŠKIŲ G. 16, STATYBOS PROJEKTAS"				
Atestato Nr. išdavimo data	Pareigos	Pavardė	Parašas	Data	Brėžinio pavadinimas:				Laida
A 1213	PV	J. Janulevičienė		2018 02	Namų 1 ir 2 1 buto plotų lentelė				
000184	Arch.	Jelena Gavrilova		2018 02					
Statytojo (užsakovo) pavadinimas:					Objekto nr.	Nr. sklype	Proj. etapas	Dokumento žymuo	Lapas
UAB "Minsko 7"					GP18-171-TP		PP	BR 14	

NAMAS 1 ir 2

Butas	Patalpos pavadinimas	Patalpos numeracija	Plotas
2	Drabužinė	2.2A.09	6,48
2	Holas	2.2A.06	8,78
2	Holas	2.3A.12	8,00
2	Kambarys	2.1A.04	8,27
2	Kambarys	2.1A.05	11,42
2	Koridorius	2.1A.01	10,32
2	Koridorius	2.2A.07	6,06
2	Koridorius	2.3A.13	6,25
2	Miegamasis	2.2A.10	21,53
2	Miegamasis	2.2A.11	12,52
2	Miegamasis	2.3A.16	9,22
2	Miegamasis	2.3A.17	8,88
2	Miegamasis	2.3A.18	8,88
2	Sandėliukas	2.3A.15	1,50
2	Svetainė/Valgomasis/ Virtuvė	2.1A.02	29,31
2	Vonios kambarys	2.3A.14	3,05
2	WC	2.1A.03	4,03
2	WC	2.2A.08	3,94
			168,44 m ²

Bendras dviejų dvibučių namų plotas: 673.80 m²

UAB "GLOBALUS PROJEKTAVIMAS" Žirgų g. 19, Antezeriai, LT-14158 Vilniaus r. Įmonės kodas: 304397901, tel: +37067195367					Statinio pavadinimas: "DU DVIBUČIAI GYVENAMIEJI NAMAI PALANGA, KUNIGIŠKIŲ G. 16, STATYBOS PROJEKTAS"				
Atestato Nr. Išdavimo data	Pareigos	Pavardė	Parašas	Data	Brėžinio pavadinimas:				Laida
A 1213	PV	J. Janulevičienė		2018 02	Namų 1 ir 2 2 buto plotų lentelė				
000184	Arch.	Jelena Gavrilova		2018 02					
Statytojo (užsakovo) pavadinimas:					Objekto nr.	Nr. sklype	Proj. etapas	Dokumento žymuo	Lapas
UAB "Minsko 7"					GP18-171-TP		PP	BR 15	

