


Kastyčio g. viešųjų vietų
Nr. 1 – 8 išdėstymo schema

PATVIRTINTA

Palangos miesto savivaldybės tarybos
2013 m. vasario 28 d. sprendimo Nr. T2-57
1 punktu
7 schema

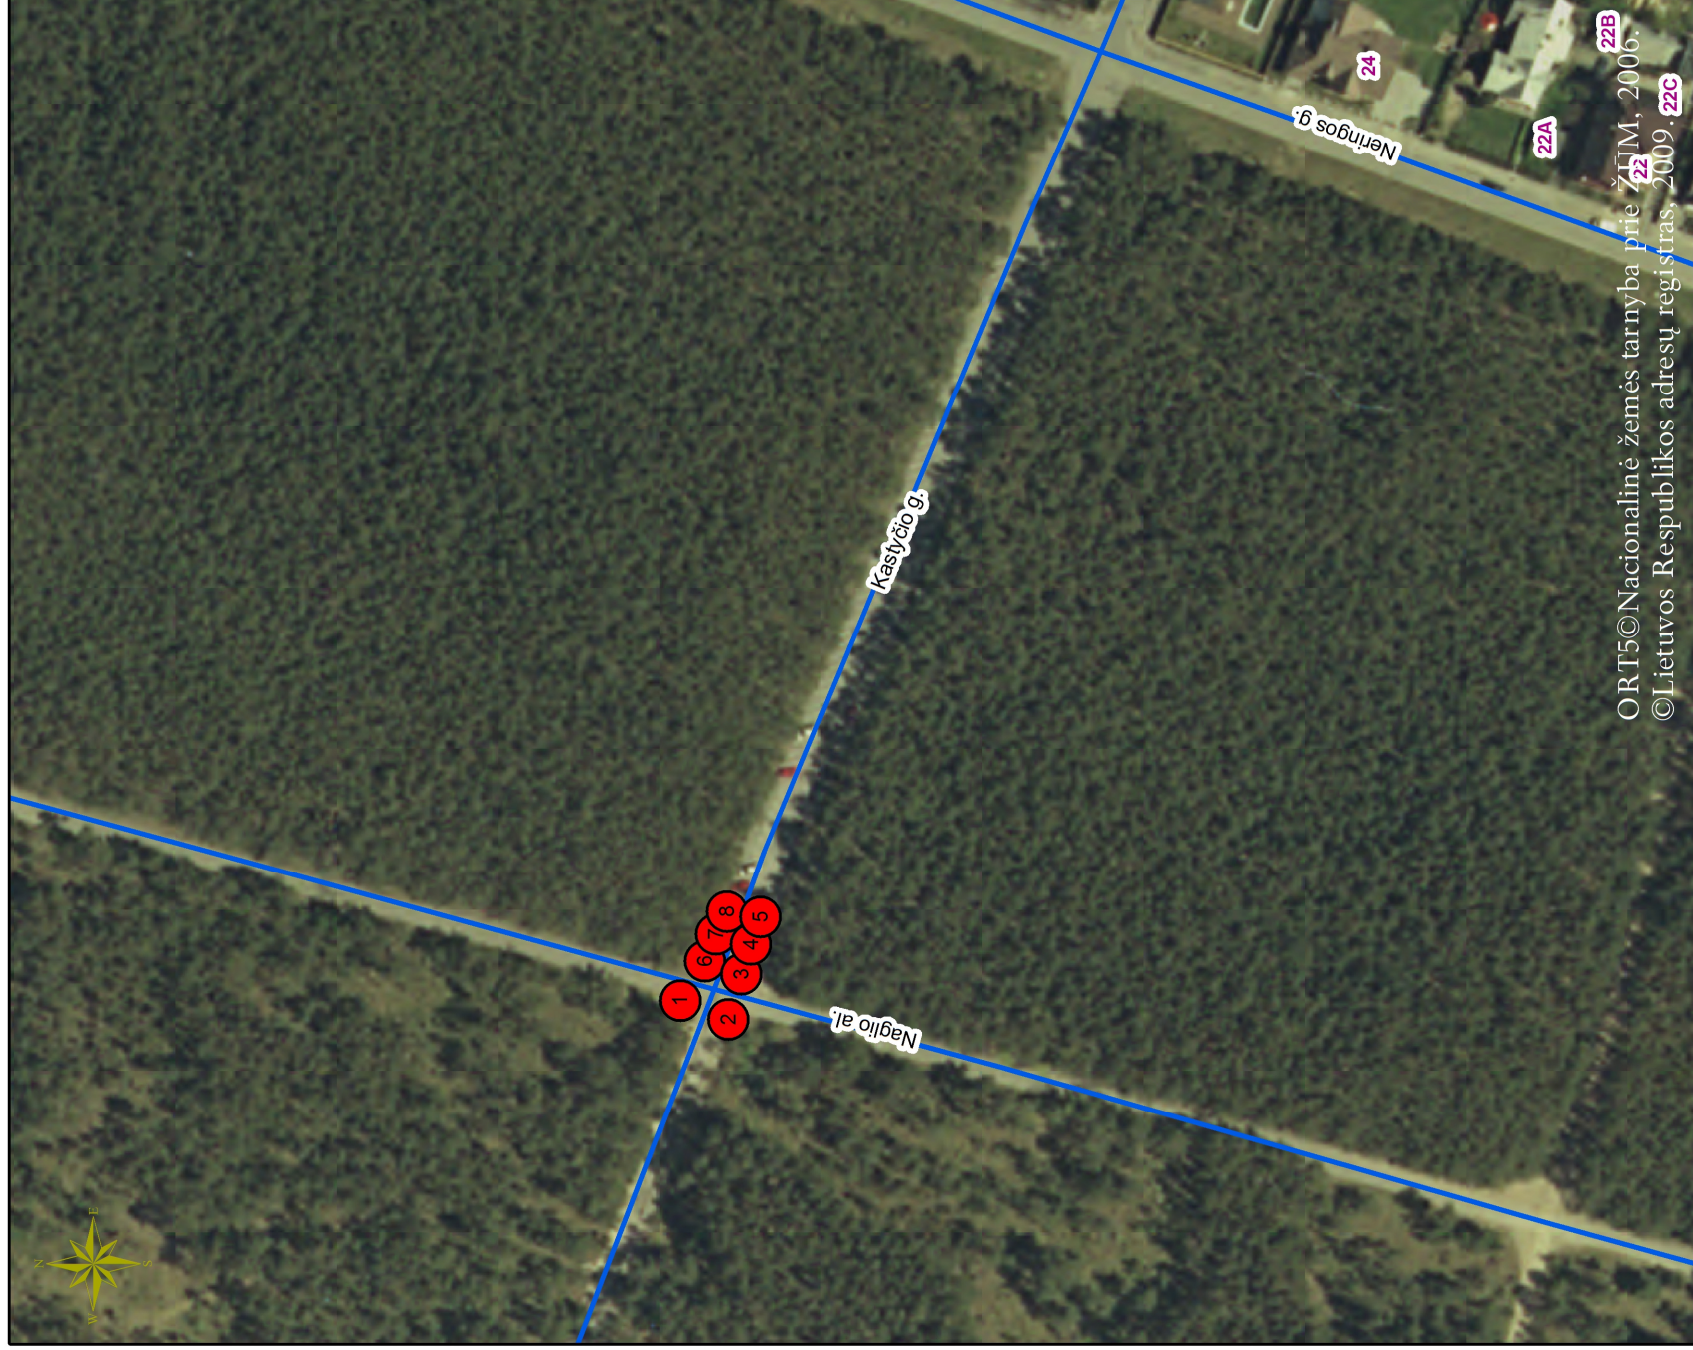

Sutartiniai ženklai

- Laikino įrenginio paslaugai teikti vieta
- Laikino prekybos įrenginio vieta
- Nesudėtingo laikino statinio vieta