


**Užkanavės g. viešosios vietos
Nr. 1 išdėstymo schema**

PATVIRTINTA

Palangos miesto savivaldybės tarybos
2013 m. vasario 28 d. sprendimo Nr. T2-57
1 punktu
16 schema

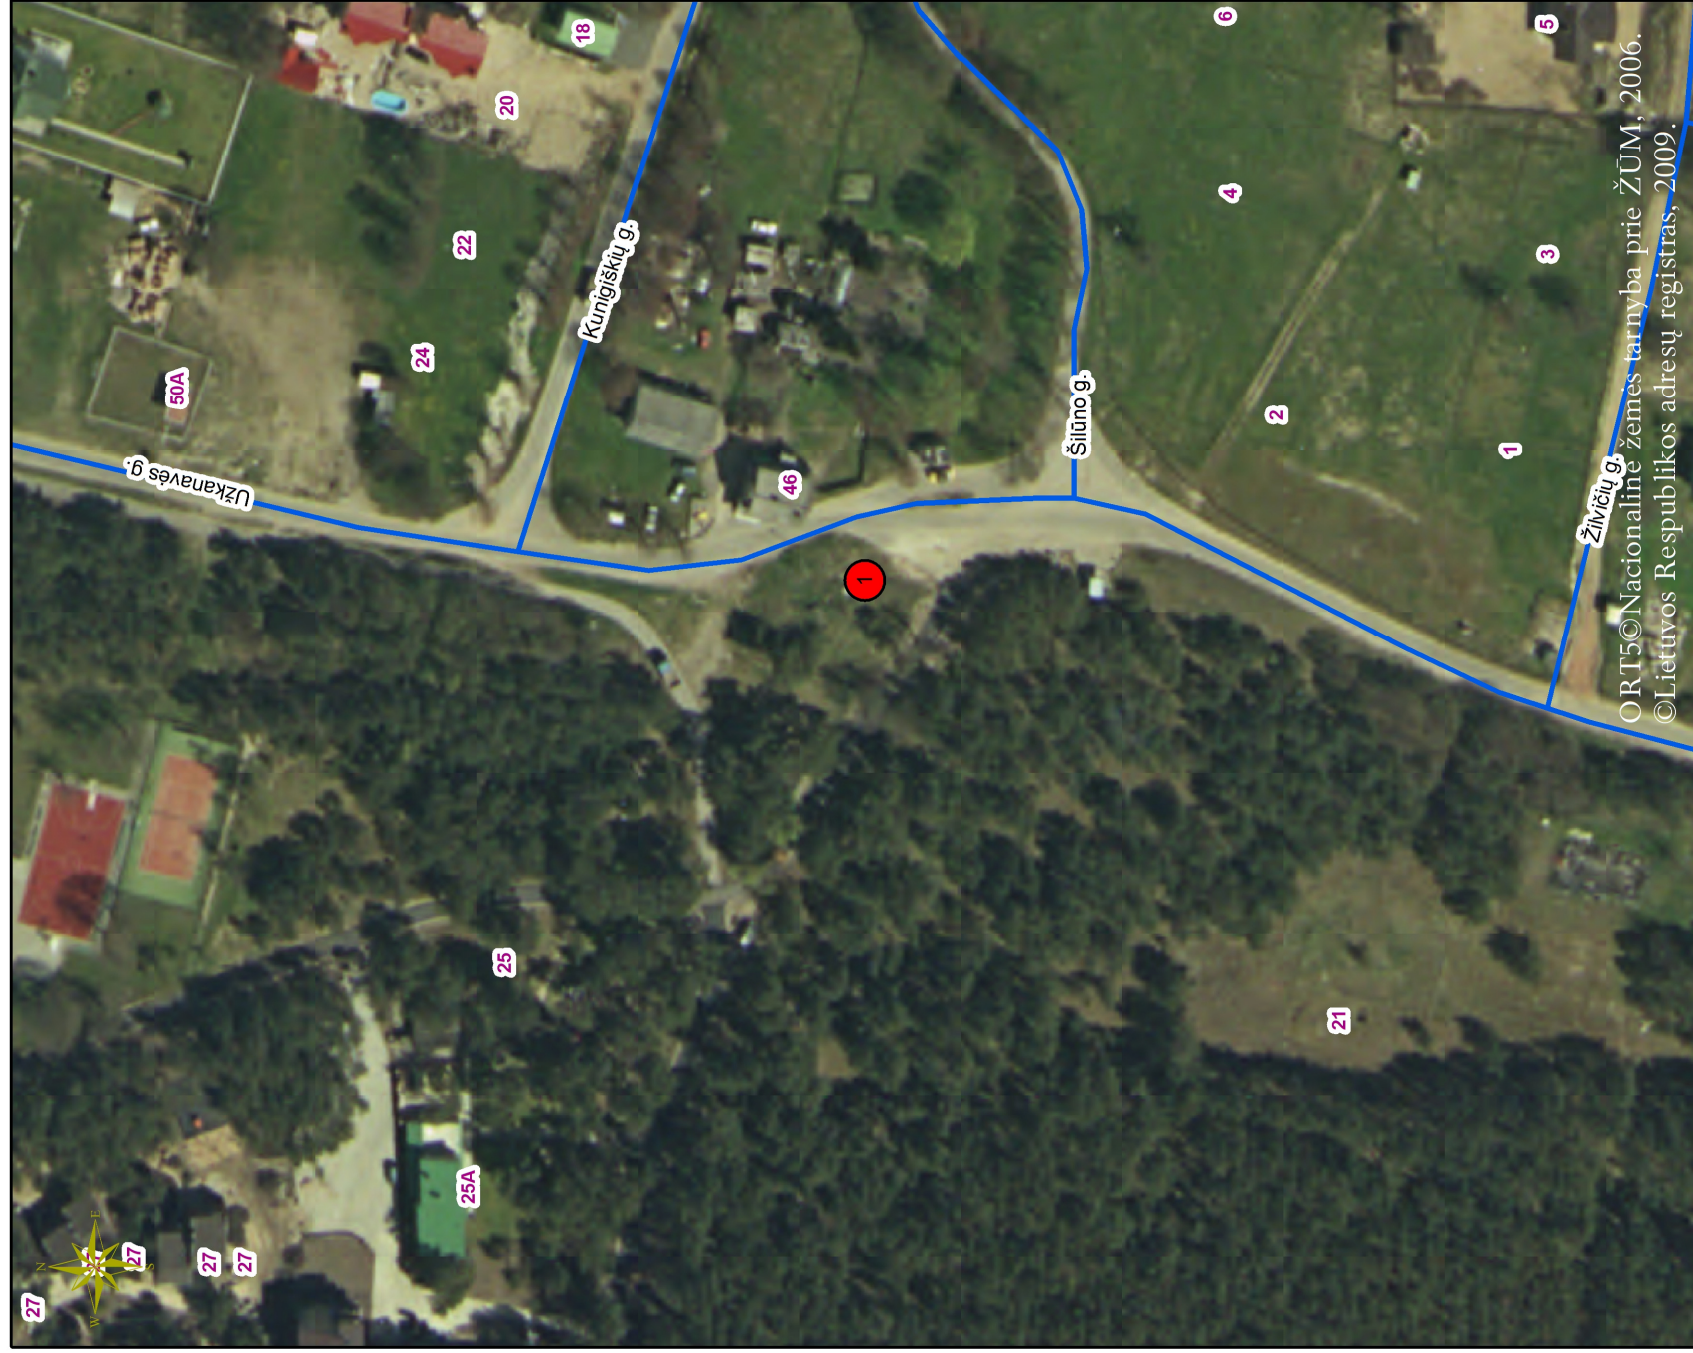

Sutartiniai ženklai

- Laikino įrenginio paslaugai teikti vieta
- Laikino prekybos įrenginio vieta
- Nesudėtingo laikino statinio vieta