

|                                  |                                                                                             |
|----------------------------------|---------------------------------------------------------------------------------------------|
| PROJEKTO PAVADINIMAS:            | TRIJŲ DAUGIABUČIŲ GYVENAMŲJŲ NAMŲ, PALANGA, ŽIOGŲ G. 10, STATYBOS PROJEKTAS                 |
| STATYBOS VIETA:                  | PALANGOS M. SAV., PALANGOS M., ŽIOGŲ G. 10, KAD. NR. 2501/0023:78                           |
| STATYBOS RŪŠIS:                  | NAUJA STATYBA                                                                               |
| STATINIŲ GRUPĖS:                 | GYVENAMIEJI PASTATAI                                                                        |
| NAUDOJIMO PASKIRTIS, KATEGORIJA: | GYVENAMOSIOS PASKIRTIES (TRIJŲ IR DAUGIAU BUTŲ (DAUGIABUČIAI) PASTATAI NEYPATINGI STATINIAI |
| PROJEKTO ETAPAS:                 | PROJEKTINIAI PASIŪLYMAI                                                                     |
| LAIDA:                           | 0                                                                                           |
| RENGIMO METAI:                   | 2018                                                                                        |
| PROJEKTO DALIS:                  | PROJEKTINIAI PASIŪLYMAI (PP)                                                                |
| PROJEKTO NUMERIS:                | 180302-01_02_03 - PP                                                                        |



PROJEKTO RENGĖJAS:



UAB "DANĖS PROJEKTAI"

TURGAUS G. 37-5, KLAIPĖDA

TEL. 8-612-31413, 8-620-76751

DIREKTORIUS:

LINAS SLAUSGALVIS

PV:

VALENTINAS LUCENKO

PDV:

VALENTINAS LUCENKO

ARCH:

GINTARĖ KABALINĖ

STATYTOJAS:

DOVYDAS KUBILIUS



## PROJETINIŲ PASIŪLYMŲ AIŠKINAMASIS RAŠTAS

### 1. BENRIEJI DUOMENYS

#### 1.1. Objekto pavadinimas.

Trijų daugiabučių gyvenamųjų namų, Palanga, Žiogų g. 10, statybos projektas

#### 1.2. Statinio statybos vieta.

Sklypas, kuriame projektuojami trys daugiabučiai gyvenamieji namai, yra Palangos mieste, Žiogų g. 10. Sklypo kad. Nr. 2501/0023:78.

#### 1.3. Statytojas.

Dovydas Kubilius

#### 1.4. Projektuotojas.

Projektinius pasiūlymus parengė UAB "Danės projektai". Projekto vadovas - Valentinas Lucenko, architektė - Gintarė Kabalinė.

#### 1.5. Statybos rūšis.

Vadovaujantis STR 01.01.08:2002, punktu 7.1., statybos rūšis yra nauja statyba.

#### 1.6. Statinio paskirtis.

Gyvenamosios paskirties (trijų ir daugiau butų) pastatai – skirti gyventi trim ir daugiau šeimų.

#### 1.7. Statinio kategorija.

Naypatingi statiniai.

#### 1.8. Statinio techniniai ir paskirties rodikliai.

Projektuojami pastatai yra trijų aukštų. Bendras vieno daugiabučio gyvenamojo namo plotas apie 1050m<sup>2</sup>. Pastate planuojami 24 butai. Statinio aukštis ~12,50 m. Statinio energetinė klasė numatoma A+.

### 2. TRUMPAS PROJEKTINIŲ PASIŪLYMŲ APRAŠYMAS

#### 2.1. Sklypo sprendiniai ir pastato architektūra.

Gretimuose sklypuose dominuoja laisvo planavimo užstatymas. Vyrauja trijų - penkių aukštų pastatai. Planuojamo pastato gabaritai bus artimi esamiems, aplinkiniams statiniams.


Projektuojamas namas šiuolaikinės, modernios architektūros. Tūris simetriškas, du šoninius tūrius jungia stiklinis intarpas. Butų patalpos suprojektuotos taip, kad būtų patogų gyventi ir kad patalpos būtų apšviestos natūralia šviesa. Fasado apdailai naudojamos dviejų tipų apdailos medžiagos - classic skarda bei medžio imitacijos plytelės. Pastatai orientuoti atsižvelgiant pasaulio šalių atžvilgiu. Kieme numatoma 85 automobilių stovėjimo vietos. Iš jų 4 vietos pritaikytos žmonėms su negalia.

Projektuojamų namų vandentiekis, nuotekos bei paviršinės nuotekos jungsis prie miesto komunikacijų. Pastatai numatomi šildyti dujiniu šildymu. Papildomai planuojama name

įrengti rekuperacinį vėdinimą. Buitinėmis atliekomis rūpinsis vietinė atliekų tvarkymo įmonė, pasirašius sutartį.


Sudarė: projektų vadovas


Valentinas Lucenko

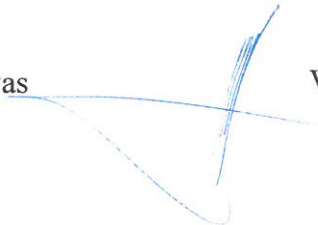



## SITUACIJOS SCHEMA

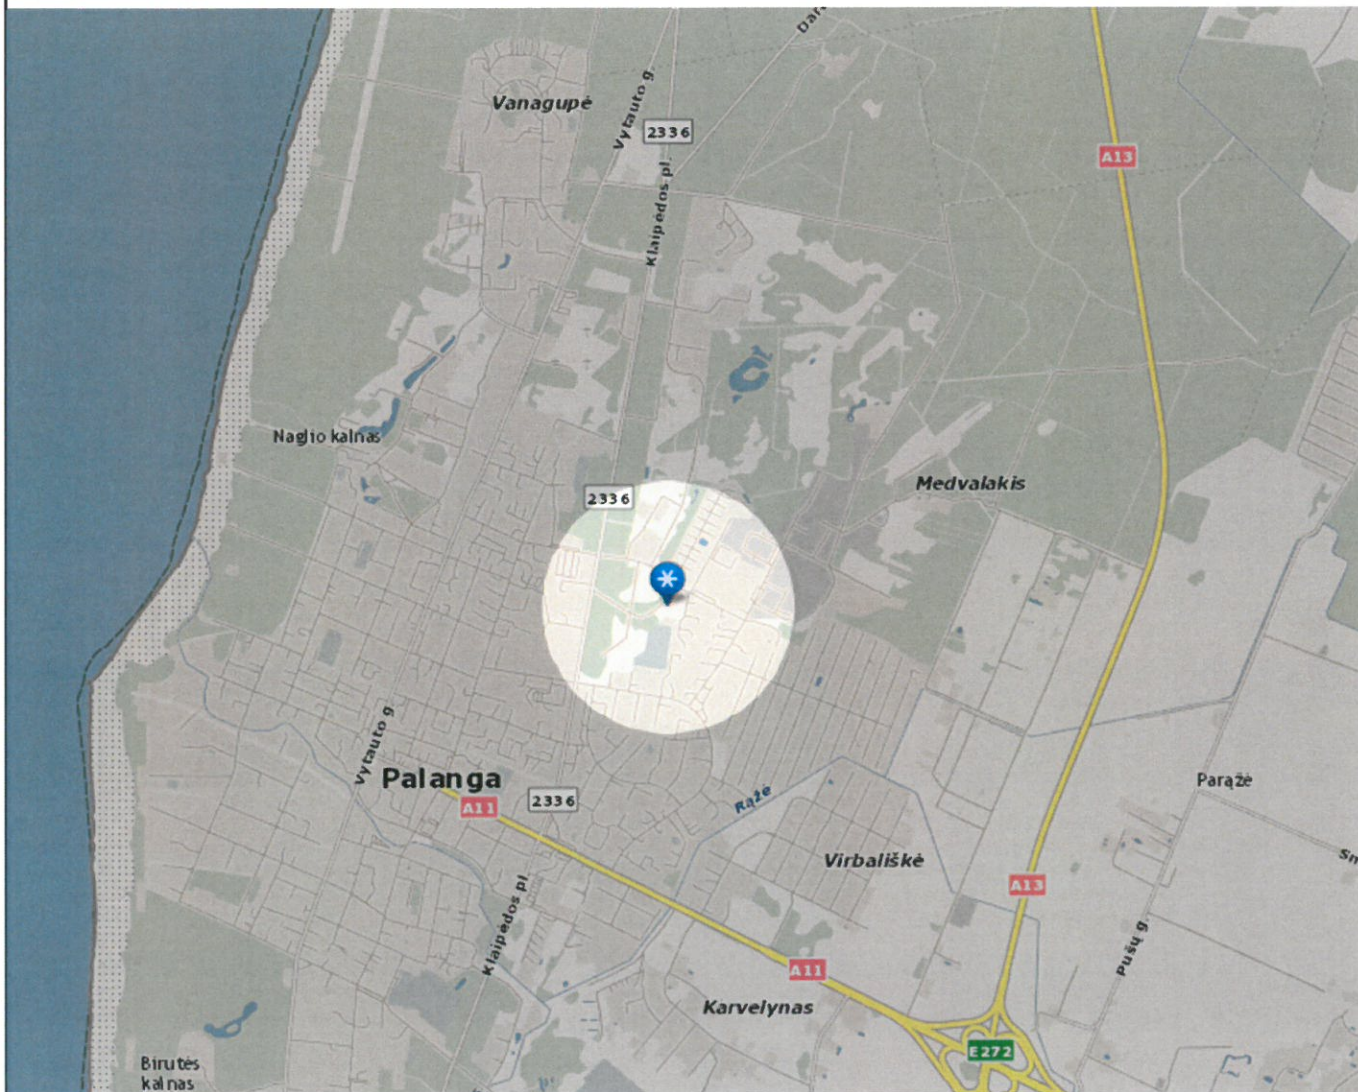

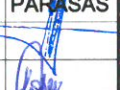
|                      |   |   |   |                                                                             |                   |
|----------------------|---|---|---|-----------------------------------------------------------------------------|-------------------|
| KVAL.<br>DOK.<br>NR. |                                                | UAB "DANES PROJEKTAI"<br>Turgaus g. 37-5, Klaipėda<br>Mob.: 862076751, 861231413<br>El.p.: danesprojektai@gmail.com | STATINIO PROJEKTO PAVADINIMAS<br>TRIJŲ DAUGIABUČIŲ GYVENAMŲJŲ NAMŲ, PALANGOS M. SAV.,<br>PALANGOS M., ŽIOGŲ G. 10, STATYBOS PROJEKTAS |                                                                             |                   |
| A 2125<br>BK014418   | PAREIGOS<br>PV<br>ARCH   | VARDAS PAVARDĖ<br>VALENTINAS LUCENKO<br>GINTARĖ KABALINĖ                                                            | PARAŠAS<br>                                        | STATINIO NR. IR PAVADINIMAS<br>PROJEKTINIAI PASIŪLYMAI<br>SITUACIJOS SCHEMA | LAIDA<br>0        |
| LT                   | STATYTOJAS / UŽSAKOVAS<br>DOVYDAS KUBILIUS<br> |   |   | DOKUMENTO ŽYMUO<br>180302-01_02_03-PP-SP_B                                  | LAPAS LAPŲ<br>1 1 |





| I Buto Nr. 1 patalpų eksplikacija |                             |          |
|-----------------------------------|-----------------------------|----------|
| Eil. Nr.                          | Patalpos pavadinimas        | Plotas   |
| 101-1                             | Koridorius                  | 3.97 m²  |
| 101-2                             | Svetainė/valgomasis/virtuvė | 19.69 m² |
| 101-3                             | San. mazgas                 | 4.46 m²  |
|                                   |                             | 28.12 m² |
| I Buto Nr. 2 patalpų eksplikacija |                             |          |
| Eil. Nr.                          | Patalpos pavadinimas        | Plotas   |
| 102-1                             | Koridorius                  | 7.37 m²  |
| 102-2                             | San. mazgas                 | 3.77 m²  |
| 102-3                             | Svetainė/valgomasis/virtuvė | 20.22 m² |
| 102-4                             | Kambarys                    | 11.42 m² |
|                                   |                             | 42.78 m² |
| I Buto Nr. 3 patalpų eksplikacija |                             |          |
| Eil. Nr.                          | Patalpos pavadinimas        | Plotas   |
| 103-1                             | Koridorius                  | 4.74 m²  |
| 103-2                             | San. mazgas                 | 4.34 m²  |
| 103-3                             | Kambarys                    | 10.31 m² |
| 103-4                             | Kambarys                    | 9.53 m²  |
| 103-5                             | Svetainė/valgomasis/virtuvė | 18.10 m² |
|                                   |                             | 47.02 m² |
| I Buto Nr. 4 patalpų eksplikacija |                             |          |
| Eil. Nr.                          | Patalpos pavadinimas        | Plotas   |
| 104-1                             | Koridorius                  | 2.45 m²  |
| 104-2                             | Svetainė/valgomasis/virtuvė | 20.15 m² |
| 104-3                             | Kambarys                    | 8.42 m²  |
| 104-4                             | San. mazgas                 | 5.15 m²  |
| 104-5                             | Balkonas                    | 1.91 m²  |
|                                   |                             | 38.09 m² |
| I Buto Nr. 5 patalpų eksplikacija |                             |          |
| Eil. Nr.                          | Patalpos pavadinimas        | Plotas   |
| 105-1                             | Koridorius                  | 2.45 m²  |
| 105-2                             | San. mazgas                 | 4.19 m²  |
| 105-3                             | Kambarys                    | 9.33 m²  |
| 105-4                             | Svetainė/valgomasis/virtuvė | 20.15 m² |
| 105-5                             | Balkonas                    | 1.91 m²  |
|                                   |                             | 38.03 m² |
| I Buto Nr. 6 patalpų eksplikacija |                             |          |
| Eil. Nr.                          | Patalpos pavadinimas        | Plotas   |
| 106-1                             | Koridorius                  | 4.74 m²  |
| 106-2                             | Svetainė/valgomasis/virtuvė | 18.10 m² |
| 106-3                             | Kambarys                    | 9.53 m²  |
| 106-4                             | Kambarys                    | 10.31 m² |
| 106-5                             | San. mazgas                 | 4.34 m²  |
|                                   |                             | 47.02 m² |
| I Buto Nr. 7 patalpų eksplikacija |                             |          |
| Eil. Nr.                          | Patalpos pavadinimas        | Plotas   |
| 107-1                             | Koridorius                  | 7.37 m²  |
| 107-2                             | Kambarys                    | 11.42 m² |
| 107-3                             | Svetainė/valgomasis/virtuvė | 20.22 m² |
| 107-4                             | San. mazgas                 | 3.77 m²  |
|                                   |                             | 42.78 m² |
| I Buto Nr. 8 patalpų eksplikacija |                             |          |
| Eil. Nr.                          | Patalpos pavadinimas        | Plotas   |
| 108-1                             | Koridorius                  | 3.97 m²  |
| 108-2                             | San. mazgas                 | 4.47 m²  |
| 108-3                             | Svetainė/valgomasis/virtuvė | 19.69 m² |
|                                   |                             | 28.13 m² |
| 100-1                             | Laiptinės koridorius        | 40.05 m² |

PIRMO AUKŠTO PLANAS M 1:100  
PROJEKGINIAI PASIŪLYMAI

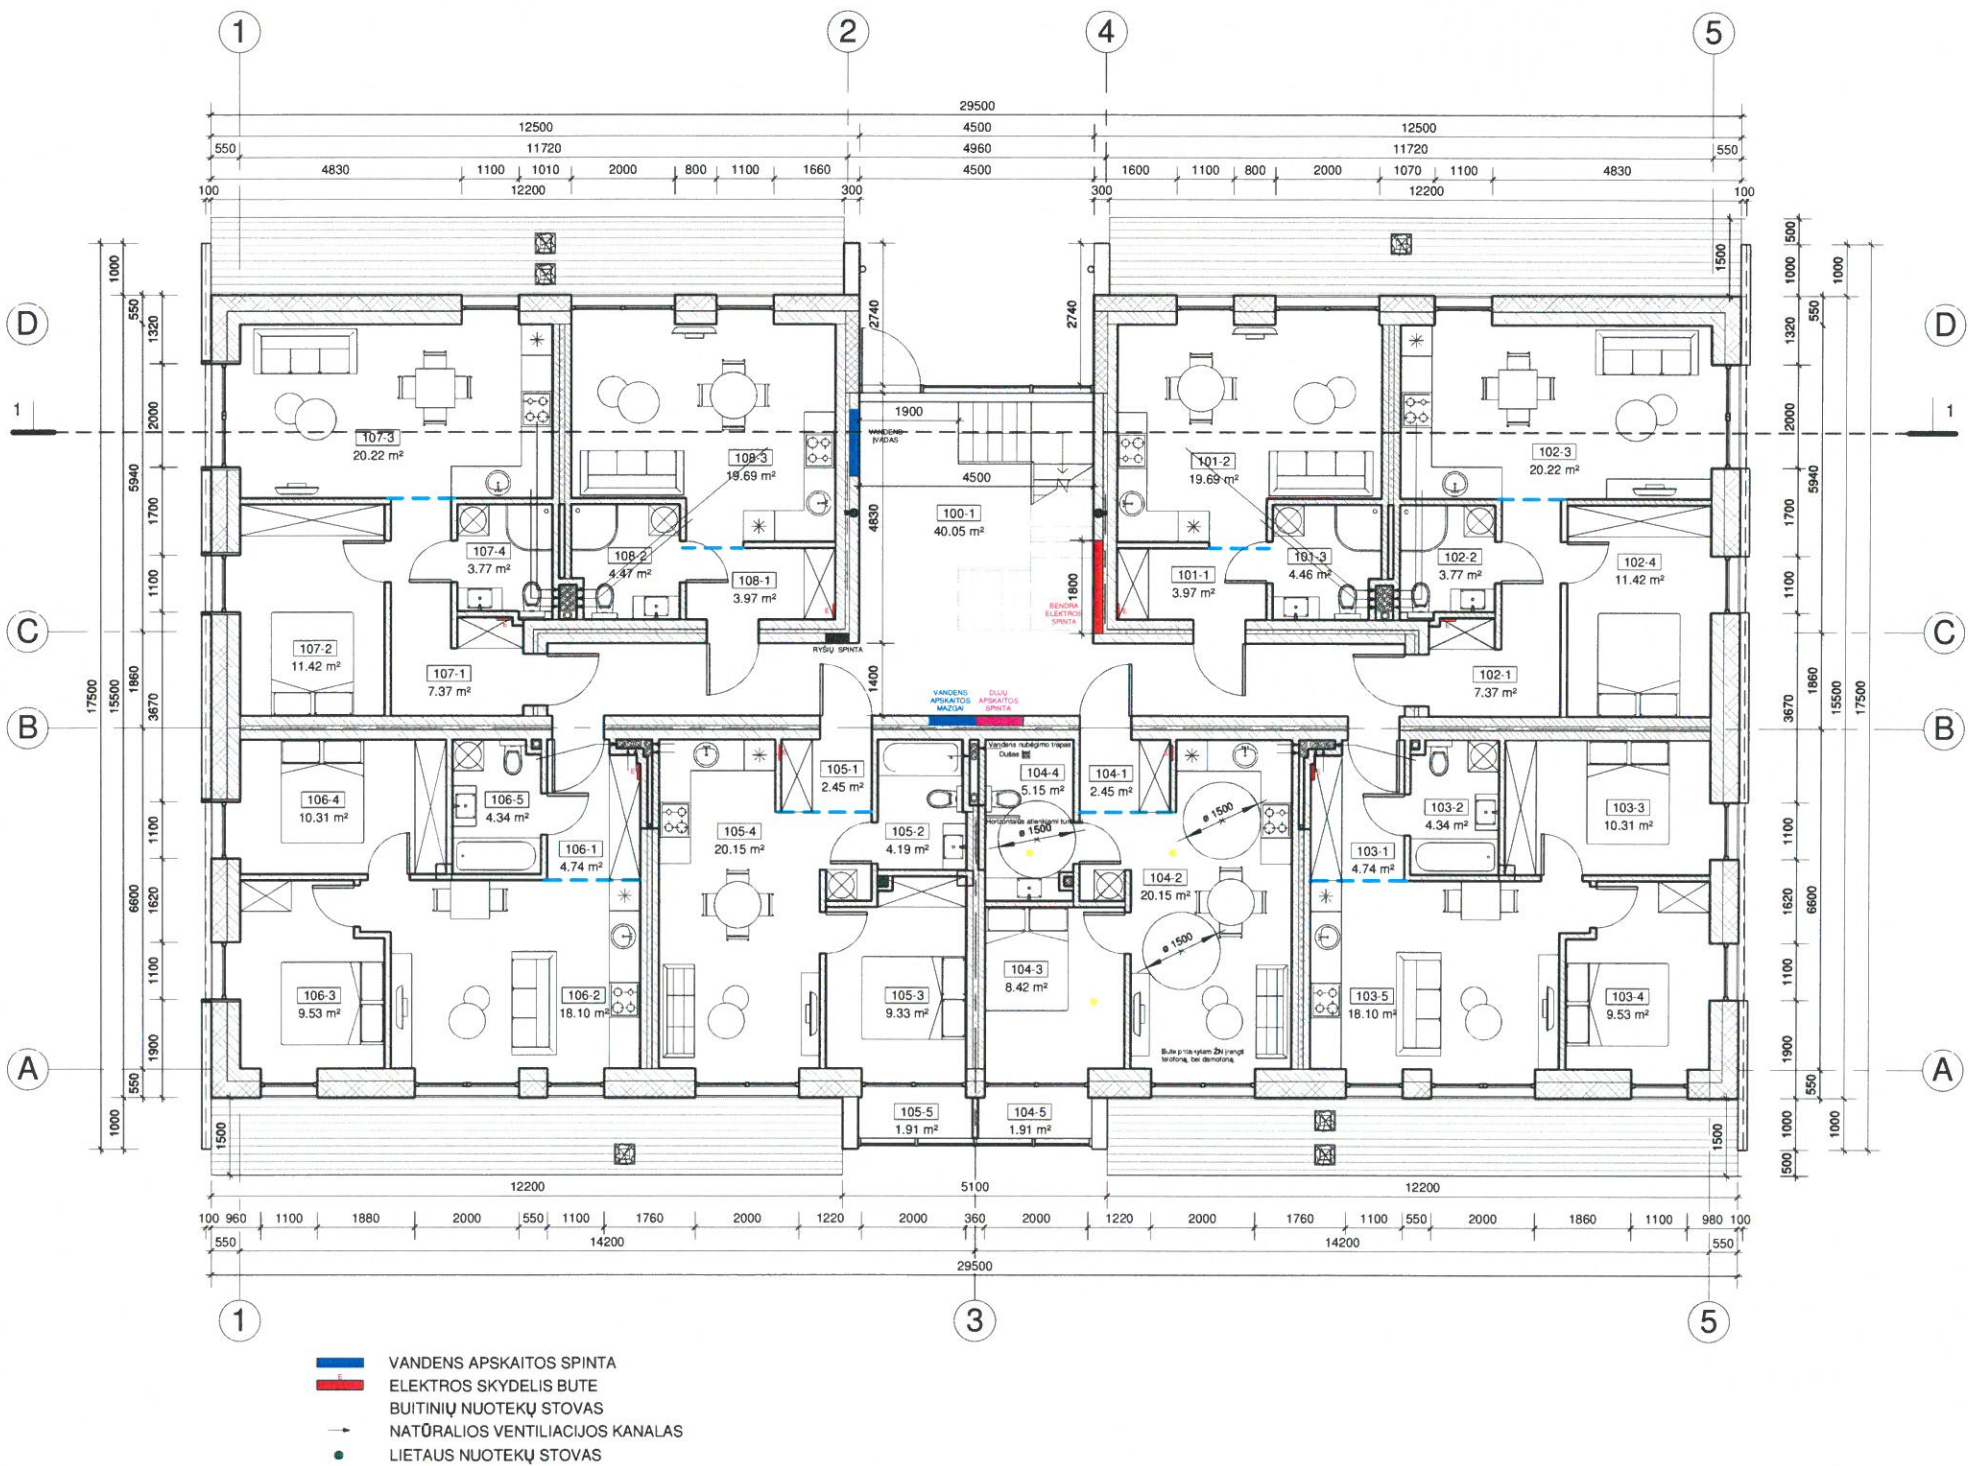


BENDRAS AUKŠTO BUTŲ PLOTAS 311,97kv.m.  
BENDRAS AUKŠTO PLOTAS 352.02kv.m.



|                |  |                                                    |  |                                                                                        |  |
|----------------|--|----------------------------------------------------|--|----------------------------------------------------------------------------------------|--|
| KVAL. DOK. NR. |  | DANĖS PROJEKTAI                                    |  | STATINIO PROJEKTO PAVADINIMAS                                                          |  |
| A 2125         |  | PAREIGOS                                           |  | TRIJŲ DAUGIABUČIŲ NAMŲ, PALANGOS M. SAV., PALANGOS M., ŽIOGŲ G. 10, STATYBOS PROJEKTAS |  |
| BK 014418      |  | VARDAS PAVARDĖ                                     |  | STATINIO PAVADINIMAS IR NR.                                                            |  |
|                |  | V. LUCENKO                                         |  | KARTOTINIS DAUGIABUTIS GYVENAMASIS NAMAS, NR. 1,2,3                                    |  |
|                |  | G. KABALINĖ                                        |  | DOKUMENTO PAVADINIMAS                                                                  |  |
|                |  |                                                    |  | PIRMO AUKŠTO PLANAS M 1:100                                                            |  |
|                |  | STATYTOJAS / UŽSAKOVAS                             |  | DOKUMENTO ŽYMIO                                                                        |  |
|                |  | DOVYDAS KUBILIUS                                   |  | 180302 - 01_02_03 - PP - SA - 01                                                       |  |
|                |  | Su projektais sprendimais susijusiai ir tvirtinti: |  | LAPAS LAPŲ                                                                             |  |
|                |  |                                                    |  | 0                                                                                      |  |

| II Buto Nr. 1 patalpų eksplikacija |                             |          |
|------------------------------------|-----------------------------|----------|
| Eil. Nr.                           | Patalpos pavadinimas        | Plotas   |
| 201-1                              | Koridorius                  | 3.97 m²  |
| 201-2                              | Svetainė/valgomasis/virtuvė | 19.69 m² |
| 201-3                              | San. mazgas                 | 4.35 m²  |
|                                    |                             | 28.01 m² |
| II Buto Nr. 2 patalpų eksplikacija |                             |          |
| Eil. Nr.                           | Patalpos pavadinimas        | Plotas   |
| 202-1                              | Koridorius                  | 7.37 m²  |
| 202-2                              | San. mazgas                 | 3.77 m²  |
| 202-3                              | Svetainė/valgomasis/virtuvė | 20.22 m² |
| 202-4                              | Kambarys                    | 11.42 m² |
|                                    |                             | 42.78 m² |
| II Buto Nr. 3 patalpų eksplikacija |                             |          |
| Eil. Nr.                           | Patalpos pavadinimas        | Plotas   |
| 203-1                              | Koridorius                  | 4.62 m²  |
| 203-2                              | San. mazgas                 | 4.34 m²  |
| 203-3                              | Kambarys                    | 10.31 m² |
| 203-4                              | Kambarys                    | 9.53 m²  |
| 203-5                              | Svetainė/valgomasis/virtuvė | 18.10 m² |
|                                    |                             | 46.91 m² |
| II Buto Nr. 4 patalpų eksplikacija |                             |          |
| Eil. Nr.                           | Patalpos pavadinimas        | Plotas   |
| 204-1                              | Koridorius                  | 2.45 m²  |
| 204-2                              | Svetainė/valgomasis/virtuvė | 20.15 m² |
| 204-3                              | Kambarys                    | 9.37 m²  |
| 204-4                              | San. mazgas                 | 4.28 m²  |
| 204-5                              | Balkonas                    | 1.91 m²  |
|                                    |                             | 38.16 m² |
| II Buto Nr. 5 patalpų eksplikacija |                             |          |
| Eil. Nr.                           | Patalpos pavadinimas        | Plotas   |
| 205-1                              | Koridorius                  | 2.45 m²  |
| 205-2                              | San. mazgas                 | 4.19 m²  |
| 205-3                              | Kambarys                    | 9.33 m²  |
| 205-4                              | Svetainė/valgomasis/virtuvė | 20.15 m² |
| 205-5                              | Balkonas                    | 1.91 m²  |
|                                    |                             | 38.03 m² |
| II Buto Nr. 6 patalpų eksplikacija |                             |          |
| Eil. Nr.                           | Patalpos pavadinimas        | Plotas   |
| 206-1                              | Koridorius                  | 4.62 m²  |
| 206-2                              | Svetainė/valgomasis/virtuvė | 18.10 m² |
| 206-3                              | Kambarys                    | 9.53 m²  |
| 206-4                              | Kambarys                    | 10.31 m² |
| 206-5                              | San. mazgas                 | 4.34 m²  |
|                                    |                             | 46.90 m² |
| II Buto Nr. 7 patalpų eksplikacija |                             |          |
| Eil. Nr.                           | Patalpos pavadinimas        | Plotas   |
| 207-1                              | Koridorius                  | 7.37 m²  |
| 207-2                              | Kambarys                    | 11.42 m² |
| 207-3                              | Svetainė/valgomasis/virtuvė | 20.22 m² |
| 207-4                              | San. mazgas                 | 3.77 m²  |
|                                    |                             | 42.78 m² |
| II Buto Nr. 8 patalpų eksplikacija |                             |          |
| Eil. Nr.                           | Patalpos pavadinimas        | Plotas   |
| 208-1                              | Koridorius                  | 3.97 m²  |
| 208-2                              | San. mazgas                 | 4.35 m²  |
| 208-3                              | Svetainė/valgomasis/virtuvė | 19.69 m² |
|                                    |                             | 28.01 m² |
| 200-1                              | Laiptinės koridorius        | 33.17 m² |

ANTRO AUKŠTO PLANAS M 1:100  
PROJEKTINIAI PASIŪLYMAI

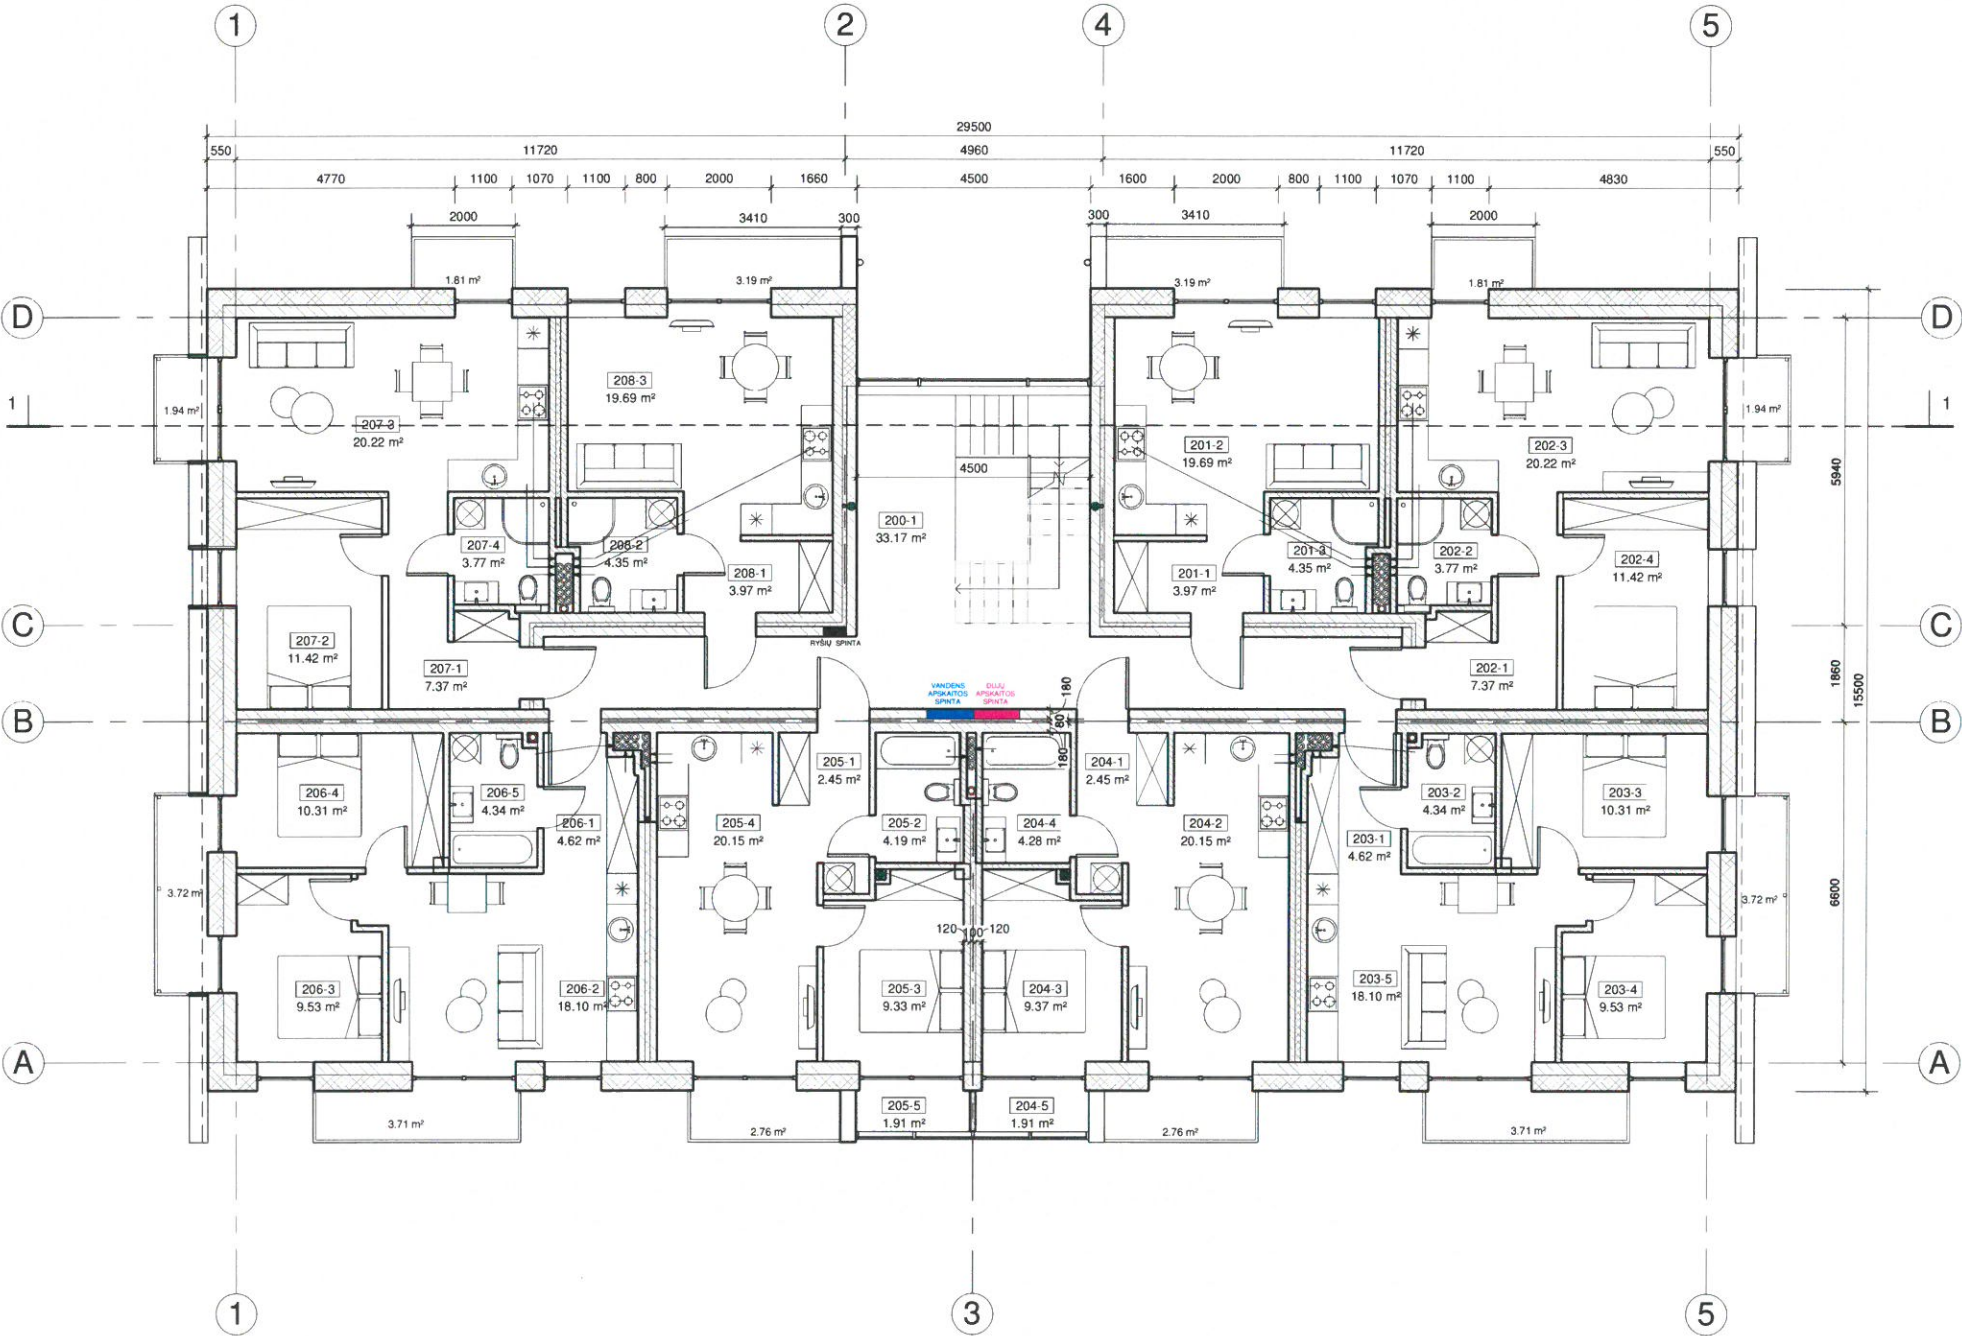


| STATINIO PROJEKTO PAVADINIMAS                                                          |  |
|----------------------------------------------------------------------------------------|--|
| TRIJŲ DAUGIABUČIŲ NAMŲ, PALANGOS M. SAV., PALANGOS M., ŽIOGŲ G. 10. STATYBOS PROJEKTAS |  |
| STATINIO PAVADINIMAS IR NR.                                                            |  |
| KARTOTINIS DAUGIABUTIS GYVENAMASIS NAMAS, NR. 1,2,3                                    |  |
| DOKUMENTO PAVADINIMAS                                                                  |  |
| ANTRO AUKŠTO PLANAS                                                                    |  |
| DOKUMENTO ŽYMUO                                                                        |  |
| 180302 - 01_02_03 - PP - SA - 02                                                       |  |
| LAPAS                                                                                  |  |
| 0                                                                                      |  |
| LAPŲ                                                                                   |  |
|                                                                                        |  |

BENDRAS AUKŠTO BUTŲ PLOTAS 311,58kv.m.  
BENDRAS AUKŠTO PLOTAS 344,75kv.m.

| III Buto Nr. 1 patalpų eksplikacija |                             |          |
|-------------------------------------|-----------------------------|----------|
| Eil. Nr.                            | Patalpos pavadinimas        | Plotas   |
| 301-1                               | Koridorius                  | 3.97 m²  |
| 301-2                               | Svetainė/valgomasis/virtuvė | 19.69 m² |
| 301-3                               | San. mazgas                 | 4.22 m²  |
|                                     |                             | 27.88 m² |
| III Buto Nr. 2 patalpų eksplikacija |                             |          |
| Eil. Nr.                            | Patalpos pavadinimas        | Plotas   |
| 302-1                               | Koridorius                  | 7.37 m²  |
| 302-2                               | San. mazgas                 | 3.77 m²  |
| 302-3                               | Svetainė/valgomasis/virtuvė | 20.22 m² |
| 302-4                               | Kambarys                    | 11.42 m² |
|                                     |                             | 42.78 m² |
| III Buto Nr. 3 patalpų eksplikacija |                             |          |
| Eil. Nr.                            | Patalpos pavadinimas        | Plotas   |
| 303-1                               | Koridorius                  | 4.49 m²  |
| 303-2                               | San. mazgas                 | 4.34 m²  |
| 303-3                               | Kambarys                    | 10.31 m² |
| 303-4                               | Kambarys                    | 9.53 m²  |
| 303-5                               | Svetainė/valgomasis/virtuvė | 18.10 m² |
|                                     |                             | 46.78 m² |
| III Buto Nr. 4 patalpų eksplikacija |                             |          |
| Eil. Nr.                            | Patalpos pavadinimas        | Plotas   |
| 304-1                               | Koridorius                  | 2.45 m²  |
| 304-2                               | Svetainė/valgomasis/virtuvė | 20.15 m² |
| 304-3                               | Kambarys                    | 9.37 m²  |
| 304-4                               | San. mazgas                 | 4.28 m²  |
| 304-5                               | Balkonas                    | 1.91 m²  |
|                                     |                             | 38.16 m² |
| III Buto Nr. 5 patalpų eksplikacija |                             |          |
| Eil. Nr.                            | Patalpos pavadinimas        | Plotas   |
| 305-1                               | Koridorius                  | 2.45 m²  |
| 305-2                               | San. mazgas                 | 4.19 m²  |
| 305-3                               | Kambarys                    | 9.33 m²  |
| 305-4                               | Svetainė/valgomasis/virtuvė | 20.15 m² |
| 305-5                               | Balkonas                    | 1.91 m²  |
|                                     |                             | 38.03 m² |
| III Buto Nr. 6 patalpų eksplikacija |                             |          |
| Eil. Nr.                            | Patalpos pavadinimas        | Plotas   |
| 306-1                               | Koridorius                  | 4.49 m²  |
| 306-2                               | Svetainė/valgomasis/virtuvė | 18.10 m² |
| 306-3                               | Kambarys                    | 9.53 m²  |
| 306-4                               | Kambarys                    | 10.31 m² |
| 306-5                               | San. mazgas                 | 4.34 m²  |
|                                     |                             | 46.77 m² |
| III Buto Nr. 7 patalpų eksplikacija |                             |          |
| Eil. Nr.                            | Patalpos pavadinimas        | Plotas   |
| 307-1                               | Koridorius                  | 7.37 m²  |
| 307-2                               | Kambarys                    | 11.42 m² |
| 307-3                               | Svetainė/valgomasis/virtuvė | 20.22 m² |
| 307-4                               | San. mazgas                 | 3.77 m²  |
|                                     |                             | 42.78 m² |
| III Buto Nr. 8 patalpų eksplikacija |                             |          |
| Eil. Nr.                            | Patalpos pavadinimas        | Plotas   |
| 308-1                               | Koridorius                  | 3.97 m²  |
| 308-2                               | San. mazgas                 | 4.23 m²  |
| 308-3                               | Svetainė/valgomasis/virtuvė | 19.69 m² |
|                                     |                             | 27.89 m² |
| 300-1                               | Laiptinės koridorius        | 33.13 m² |

TREČIO AUKŠTO PLANAS M 1:100  
PROJEKTINIAI PASIŪLYMAI

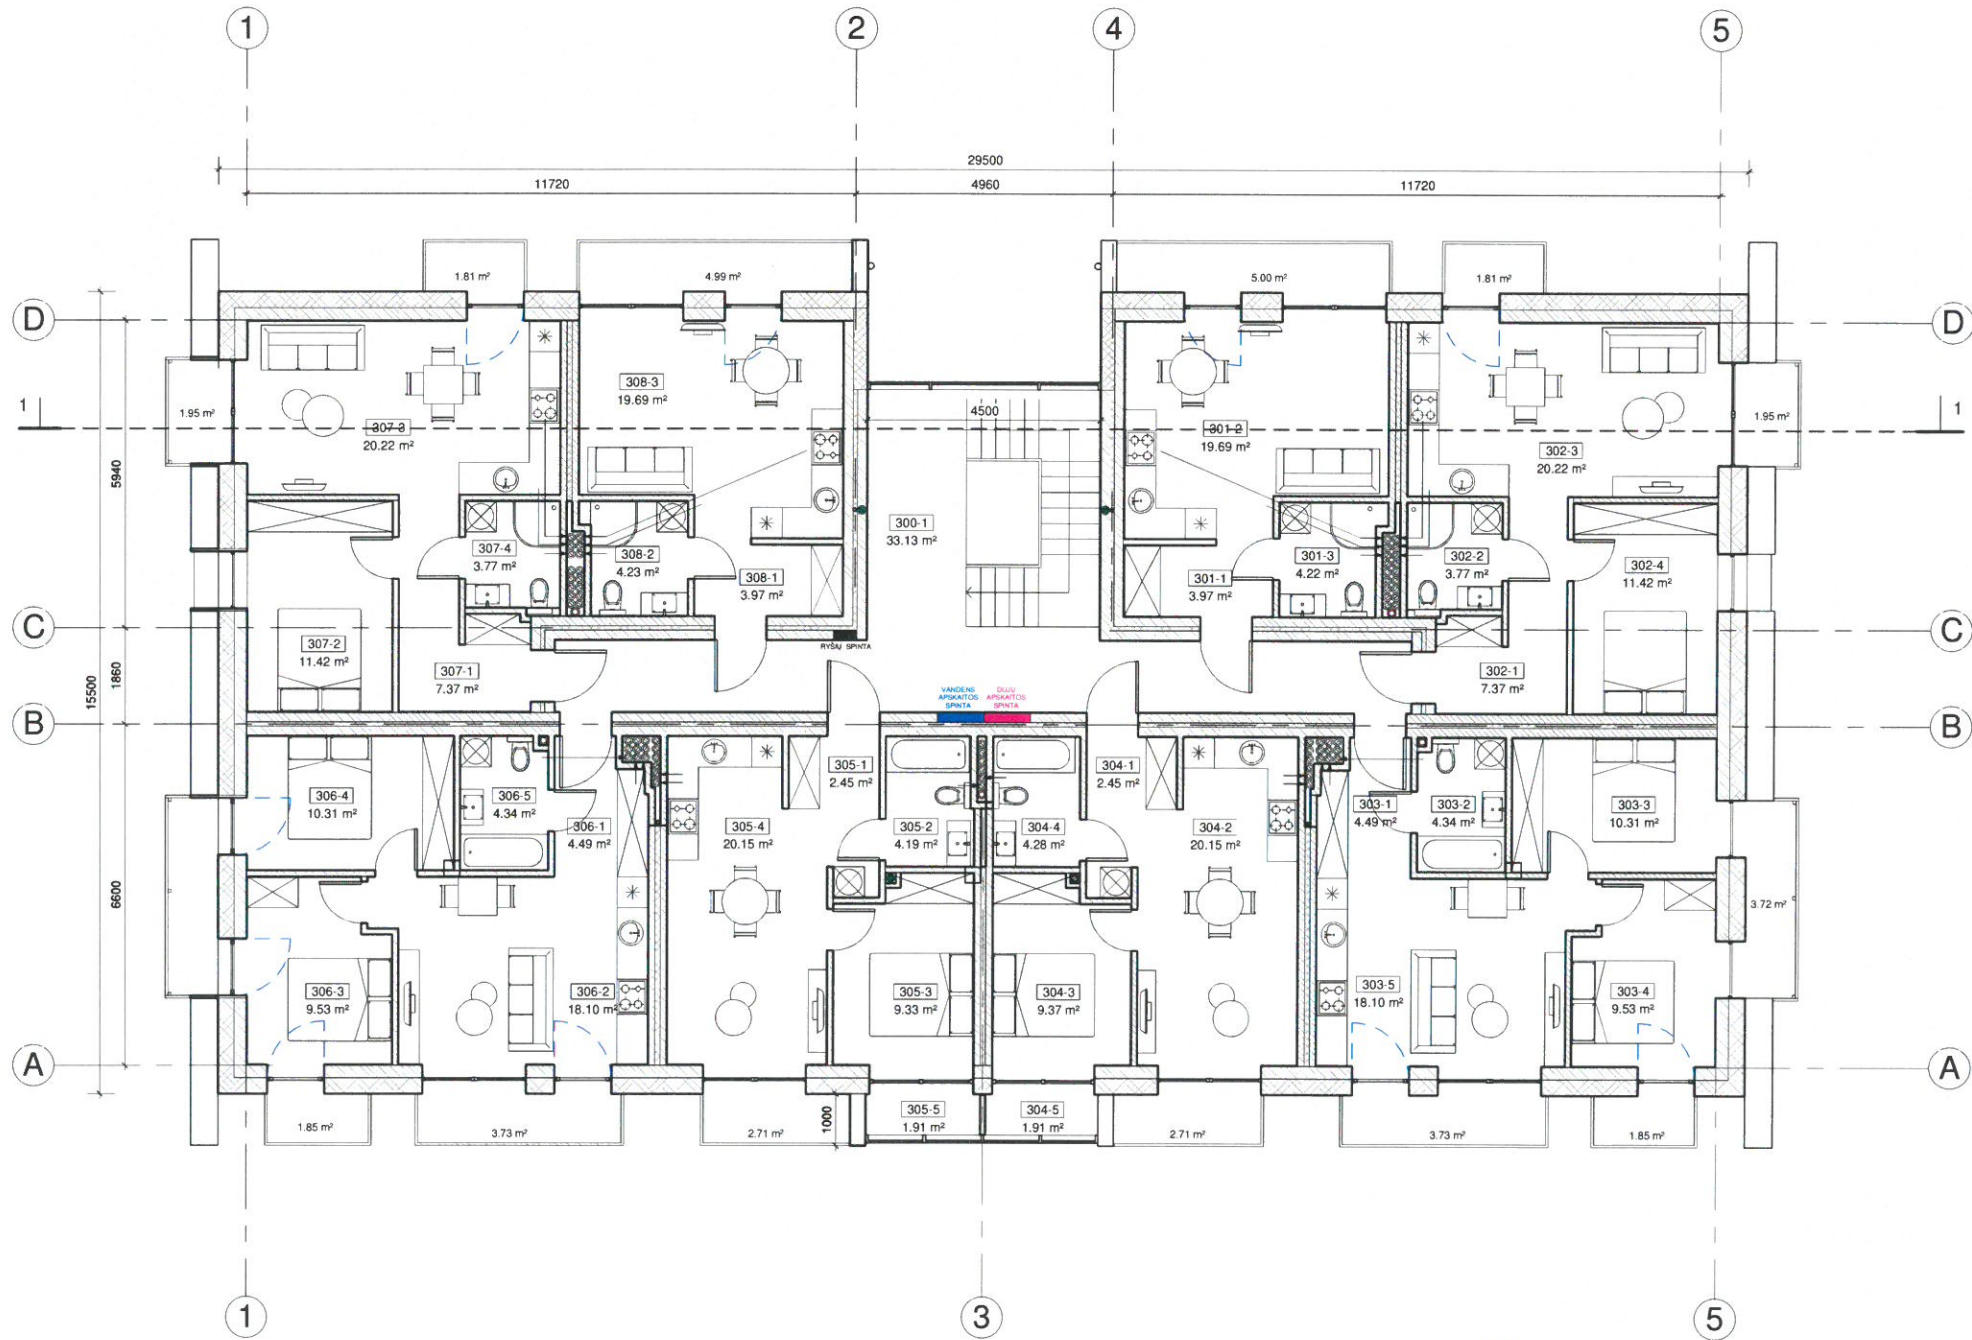

| KVAL. DOK. NR.   |  | STATINIO PROJEKTO PAVADINIMAS                                                          |  |
|------------------|--|----------------------------------------------------------------------------------------|--|
| A 2125           |  | TRIJŲ DAUGIABUČIŲ NAMŲ, PALANGOS M. SAV., PALANGOS M., ŽIOGŲ G. 10, STATYBOS PROJEKTAS |  |
| BK 014418        |  | KARTOTINIS DAUGIABUTIS GYVENAMASIS NAMAS, NR. 1,2,3                                    |  |
| PAREIGOS         |  | DOKUMENTO PAVADINIMAS                                                                  |  |
| PV               |  | TREČIO AUKŠTO PLANAS                                                                   |  |
| ARCH             |  | DOKUMENTO ŽYMUO                                                                        |  |
| LT               |  | 180302 - 01_02_03 - PP - SA - 03                                                       |  |
| DOVYDAS KUBILIUS |  | Su projekciniais sprendimais susipažinti ir tvirtinti:                                 |  |

BENDRAS AUKŠTO BUTŲ PLOTAS 311,08kv.m.  
BENDRAS AUKŠTO PLOTAS 344,21kv.m.

FASADAS M 1:100  
PROJEKTINIAI PASIŪLYMAI



|   |  |  |  |                                                                                           |  |  |  |
|---|--|--|--|-------------------------------------------------------------------------------------------|--|--|--|
| KVAL. DOK. NR. A/2125                                                                                               |  |  |  | STATINIO PROJEKTO PAVADINIMAS                                                             |  |  |  |
| UAB "Danės projektai"<br>Turgaus g. 37-5, Klaipėda<br>Mob.: 865076751, 861231413<br>El. p. danesprojektai@gmail.com |  |  |  | TRIJŲ DAUGIABUČIŲ NAMŲ, PALANGOS M.<br>SAV., PALANGOS M., ŽIOGŲ G. 10, STATYBOS PROJEKTAS |  |  |  |
| PAREIGOS   |  |  |  | STATINIO PAVADINIMAS IR NR.                                                               |  |  |  |
| PV   |  |  |  | KARTOTINIS DAUGIABUTIS GYVENAMASIS<br>NAMAS; NR. 1,2,3                                    |  |  |  |
| ARCH   |  |  |  | DOKUMENTO PAVADINIMAS                                                                     |  |  |  |
| G. KABALINĖ   |  |  |  | FASADAS A-D M 1:100                                                                       |  |  |  |
| STATYTOJAS / UŽSAKOVAS                                                                                              |  |  |  | DOKUMENTO ŽYMUO                                                                           |  |  |  |
| DOVYDAS KUBILIUS   |  |  |  | 180302 - 01_02_03 - PP - SA - 04                                                          |  |  |  |
| Su projektiniais sprendimais susipažinau ir tvirtinu:                                                               |  |  |  | LAPAS LAPŲ                                                                                |  |  |  |
| LT   |  |  |  | 0                                                                                         |  |  |  |

FASADAS M 1:100  
PROJEKTINIAI PASIŪLYMAI



LIETUVOS RESPUBLIKA

UAB

"Danės projektai"

DOKUMENTAS

DANĖS PROJEKTAI

Uždaroji akcinė bendrovė

UAB "Danės projektai"

Turgaus g. 37-5, Klaipėda


Mob.: 865076751, 861231413

El. p. danesprojektai@gmail.com

|                                                        |                                                    |                |                                  |
|--------------------------------------------------------|----------------------------------------------------|----------------|----------------------------------|
| KVAL.                                                  | STATINIO PROJEKTO PAVADINIMAS                      |                |                                  |
| DOK.                                                   | TRIJŲ DAUGIABUČIŲ NAMŲ, PALANGOS M.                |                |                                  |
| NR.                                                    | SAV., PALANGOS M., ŽIOGŲ G. 10, STATYBOS PROJEKTAS |                |                                  |
|                                                        | PAREIGOS                                           | VARDAS PAVARDĖ | PARŠAS                           |
| A 2125                                                 | PV                                                 | V. LUCENKO     |                                  |
| BK 014418                                              | ARCH                                               | G. KABALINĖ    |                                  |
|                                                        |                                                    |                |                                  |
| LT                                                     | STATYTOJAS / UŽSAKOVAS                             |                | DOKUMENTO ŽYMUO                  |
|                                                        | DOVYDAS KUBILIUS                                   |                | 180302 - 01_02_03 - PP - SA - 05 |
| Su projektiniais sprendiniais susipažinau ir tvirtinu: |                                                    |                |                                  |

|                                                     |  |       |
|-----------------------------------------------------|--|-------|
| STATINIO PAVADINIMAS IR NR.                         |  | LADA  |
| KARTOTINIS DAUGIABUTIS GYVENAMASIS NAMAS; NR. 1,2,3 |  | 0     |
| DOKUMENTO PAVADINIMAS                               |  | LAPAS |
| FASADAS 5-1 M 1:100                                 |  | LAPŲ  |

FASADAS M 1:100  
PROJEKTINIAI PASIŪLYMAI

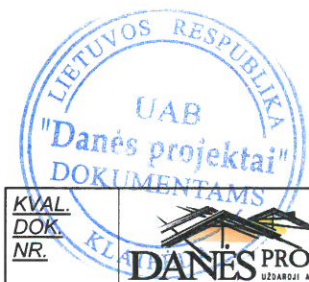


|                |                                                       |   |                                  |   |               |
|----------------|-------------------------------------------------------|---|----------------------------------|---|---------------|
| KVAL. DOK. NR. |                                                       | UAB "Danės projektai"<br>Turgaus g. 37-5, Klaipėda<br>Mob.: 865076751, 861231413<br>El. p. danesprojektai@gmail.com |                                  | STATINIO PROJEKTO PAVADINIMAS<br>TRIJŲ DAUGIABUČIŲ NAMŲ, PALANGOS M.<br>SAV., PALANGOS M., ŽIOGŲ G. 10, STATYBOS PROJEKTAS |               |
|                | PAREIGOS                                              | VARDAS PAVARDĖ   | PARAŠAS                          | STATINIO PAVADINIMAS IR NR.                                                                                                |               |
| A 2125         | PV                                                    | V. LUCENKO   |                                  | KARTOTINIS DAUGIABUTIS GYVENAMASIS<br>NAMAS; NR. 1,2,3                                                                     |               |
| BK 014418      | ARCH                                                  | G. KABALINĖ   |                                  | DOKUMENTO PAVADINIMAS   |               |
|                |                                                       |   |                                  | FASADAS 1-5 M 1:100   | LAIDA<br>0    |
| LT             | STATYTOJAS / UŽSAKOVAS                                |   | DOKUMENTO ŽYMUO                  |   | LAPAS<br>LAPŲ |
|                | DOVYDAS KUBILIUS                                      |   | 180302 - 01_02_03 - PP - SA - 06 |   |               |
|                | Su projektiniais sprendimais susipažinau ir tvirtinu: |   |                                  |   |               |


FASADAS M 1:100  
PROJEKTINIAI PASIŪLYMAI



|                      |  |  |   |  |  |   |  |       |
|----------------------|--|--|---|--|--|---|--|-------|
| KVAL.<br>DOK.<br>NR. |  |  | UAB "Danės projektai"<br>Turgaus g. 37-5, Klaipėda<br>Mob.: 865076751, 861231413<br>El. p. danesprojektai@gmail.com |  |  | STATINIO PROJEKTO PAVADINIMAS<br>TRIJŲ DAUGIABUČIŲ NAMŲ, PALANGOS M.<br>SAV., PALANGOS M., ŽIOGŲ G. 10, STATYBOS PROJEKTAS |  |       |
| PAREIGOS             |  |  | VARDAS PAVARDĖ   |  |  | STATINIO PAVADINIMAS IR NR.                                                                                                |  |       |
| A 2125               |  |  | PV   |  |  | KARTOTINIS DAUGIABUTIS GYVENAMASIS<br>NAMAS; NR. 1,2,3                                                                     |  |       |
| BK 014418            |  |  | ARCH   |  |  | DOKUMENTO PAVADINIMAS   |  |       |
|                      |  |  |   |  |  | FASADAS D-A M 1:100   |  | Laida |
|                      |  |  |   |  |  |   |  | 0     |
| LT                   |  |  | STATYTOJAS / UŽSAKOVAS                                                                                              |  |  | DOKUMENTO ŽYMUO   |  |       |
|                      |  |  | DOVYDAS KUBILIUS   |  |  | 180302 - 01_02_03 - PP - SA - 07                                                                                           |  | LAPAS |
|                      |  |  | Su projektiniais sprendimais susipažinau ir tvirtinu:                                                               |  |  |   |  | LAPŲ  |

PJŪVIS 1-1 M 1:100  
PROJEKTINIAI PASIŪLYMAI

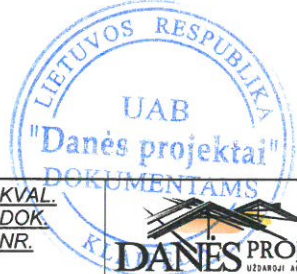
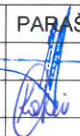
|                |   |   |                                                                                       |   |      |
|----------------|---|---|---------------------------------------------------------------------------------------|---|------|
| KVAL. DOK. NR. |   |  <div>UAB "Danės projektai"<br/>Turgaus g. 37-5, Klaipėda<br/>Mob.: 865076751, 861231413<br/>El. p. danesprojektai@gmail.com</div> |                                                                                       | <u>STATINIO PROJEKTO PAVADINIMAS</u><br><br>TRIJŲ DAUGIABUČIŲ NAMŲ, PALANGOS M.<br>SAV., PALANGOS M., ŽIOGŲ G. 10, STATYBOS PROJEKTAS |      |
|                | PAREIGOS   | VARDAS PAVARDĖ   | PARAŠAS                                                                               | <u>STATINIO PAVADINIMAS IR NR.</u><br><br>KARTOTINIS DAUGIABUTIS GYVENAMASIS<br>NAMAS; NR. 1,2,3                                      |      |
| A 2125         | PV   | V. LUCENKO   |  | <u>DOKUMENTO PAVADINIMAS</u>   |      |
| BK 014418      | ARCH   | G. KABALINĖ   |                                                                                       | PJŪVIS 1 - 1 M 1:100   |      |
|                |   |   |                                                                                       | LAIDA   |      |
|                |   |   |                                                                                       | 0   |      |
| LT             | <u>STATYTOJAS / UŽSAKOVAS</u><br><br>DOVYDAS KUBILIUS<br><br>Su projektiniais sprendiniais susipažinau ir tvirtinu: |   |                                                                                       | <u>DOKUMENTO ŽYMUO</u><br><br>180302 - 01_02_03 - PP - SA - 08                                                                        |      |
|                |   |   |                                                                                       | LAPAS   | LAPŲ |
|                |   |   |                                                                                       |   |      |