



JAUNIMO SODAS

Unikalūs Palangos architektūros elementai - paviljonai ir juos supanti gamtinė aplinka. Verta paminėti pušų paunksmėje stovinčią „Kupetą“, šimtametį ąžuolą apglėbusią „Vasaros skaityklą“.

Architektūra

Būsimo Jaunimo centro sklype auga didžiuliai gluosniai, buvusio sodo vietą mena obelys. Naujojo centro architektūra įtraukia buvusius sodo elementus į naujai formuojamus vidinius pusiau uždarus kiemečius. Rekonstruojamas esamas buvusios bokso salės tūris tampa centriniu pastato tūriu. Panaudojami ne tik sodo, bet ir buvusios architektūros elementai. Naujas pastatas taktiškai reaguoja į esamą situaciją, ją prikelia naujam gyvenimui.

Uždaro fasado dalys atsuktos link Vytauto gatvės, sukuria privatumo įspūdį, galimybę pasislėpti, tačiau atviros ir perregimos vidaus erdvės sukuria saugią jaunimui aplinką, kurioje galima matyti kas vyksta visuose pastato kampuose.


Trijų tūrių kompozicija sukuria tris skirtingo intensyvumo tačiau tarpusavyje susijusias erdves, pritaikytas prie skirtingų naudotojų poreikių. Pietinė pasatato ir aplinkos dalis aktyvesnė, o šiaurinė - ramesnė.

Sklypas

Pastatai suformuoja dvi pusiau uždaras erdves persiliejančias su statinių interjeru. Šie kiemai susilieja su atviromis vakarinės sklypo dalies erdvėmis. Šiaurinis kiemas tarp ofiso ir multifunkcinės erdvės - ramaus poilsio erdvė, kuri pereina į buvusios sodo atvirą erdvę, kurioje įrengiamos gatvės gimnastikai pritaikytos ažurolinės konstrukcijos. Medžiai vasaros metu suteikia pavėsį. Pietinis kiemas tarp multifunkcinės ir kavinės erdvės persilieja į atvirą pievos erdvę. Kieme įrengiama kavinės terasa ir nedidelis amfiteatras. Erdvė pritaikyta kameriniams pasirodymams, koncertams ir vasaros kino seansams.


Atviros sklypo erdvės - pievą ir sodą apjungia medinė terasa. Panaudojus nuo perimetro į centrą žemėjantį sklypo reljefą sukuriami iki 45 cm aukščio perkritimas tarp terasos lygio ir žemės - natūralus laiptelis vasaros metu prisėti ir pailsėti. Terasa kartu veikia kaip priėjimo iki Jaunimo centro takas.

Jaunimo centrui reikia įrengti 9 automobilių stovėjimo vietas. 4 vietos įrengiamos palei įvažiavimą į savivaldybės kiemą, o likusios 5 įrengiamos palei Jūratos g. Automobiliai statomi paraleliai važiuojamajai daliai.

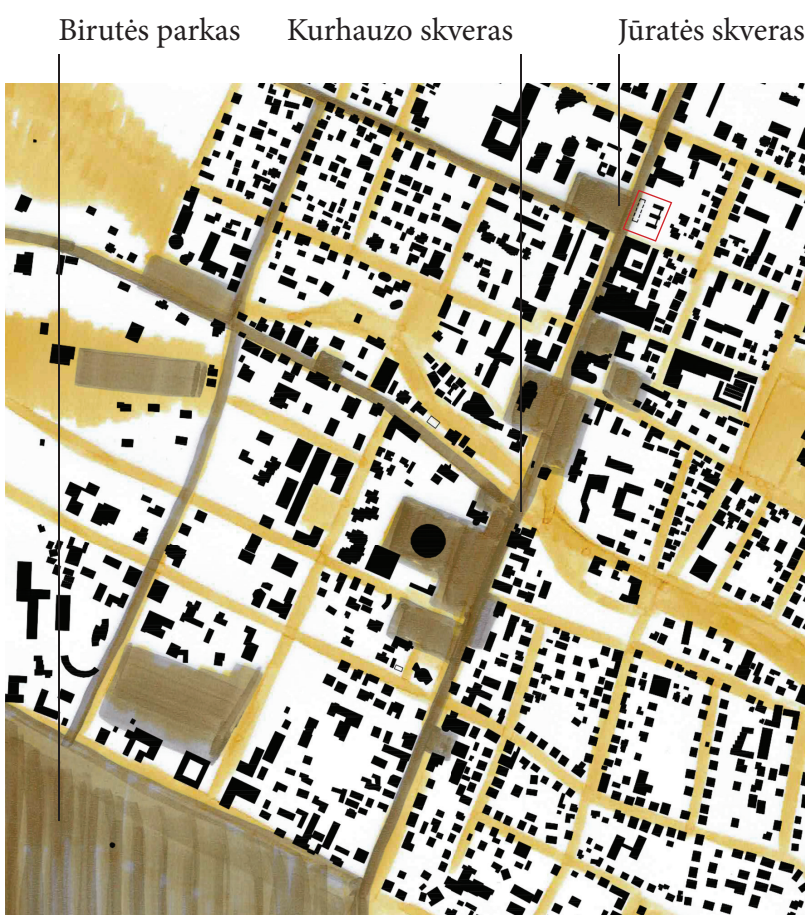


Urbanistinė

Vytauto ir Jūratos g. kampas ir skveras yra svarbi urbanistinio Palangos audio dalis. Jūratos skveras ir nauja erdvė priešais Jaunimo centrą užbaigia Vytauto gatvės viešųjų urbanistinių erdvių seką. Gatvių kampas ir viešoji erdvė žymi žiedinio maršruto Jūratos al., Birutės al., Dariaus ir Girėno g. bei Vytauto g. aplink Palangos centrą ribą.

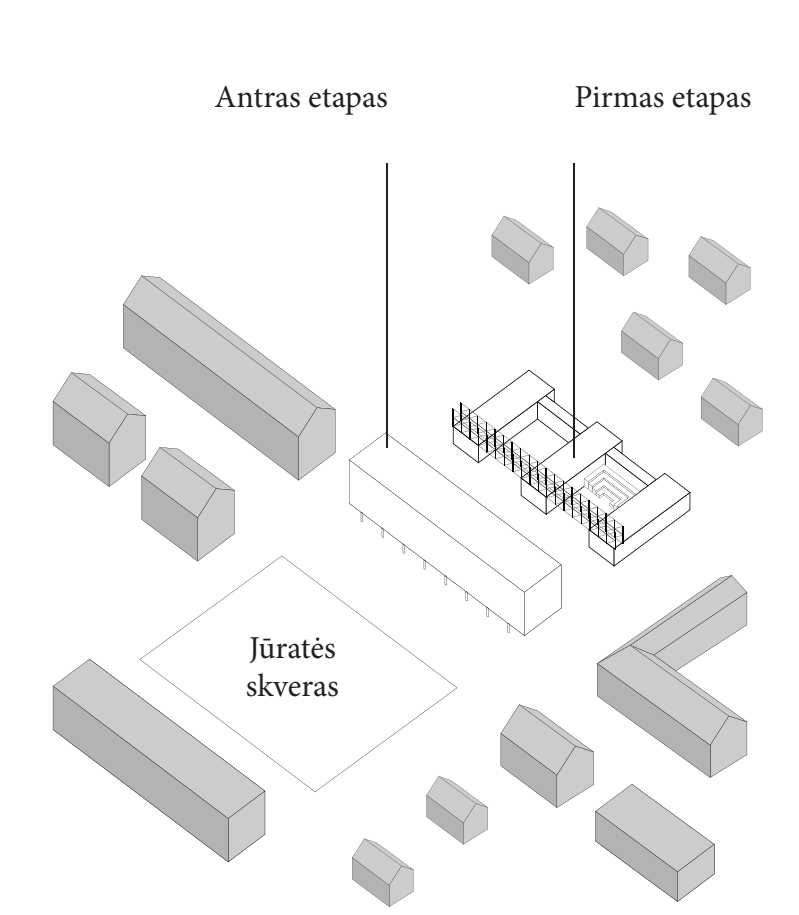


Etapai

Vystomas sklypas patenka į Palangos miesto centrinės dalies teritoriją. Sklypui parengtas detalusis planas, kuris leidžia didesnę užstatymą nei siūlomas Jaunimo centras. Pirmajame etape įrengiamas Jaunimo sodas, o antrajame etape užstatymas palei Vytauto gatvę taip suformuojant Vytauto g. perimetrą ir Jūratos skvero erdvę, o jaunimo centrui sukuriant privatesnę vidinę erdvę. Antrojo etapo pastatas turėtų sukurti galimybę patekti į Jaunimo centrą iš Vytauto g. todėl siūloma pakelti didžiąją dalį pirmojo aukšto palikti atviro.

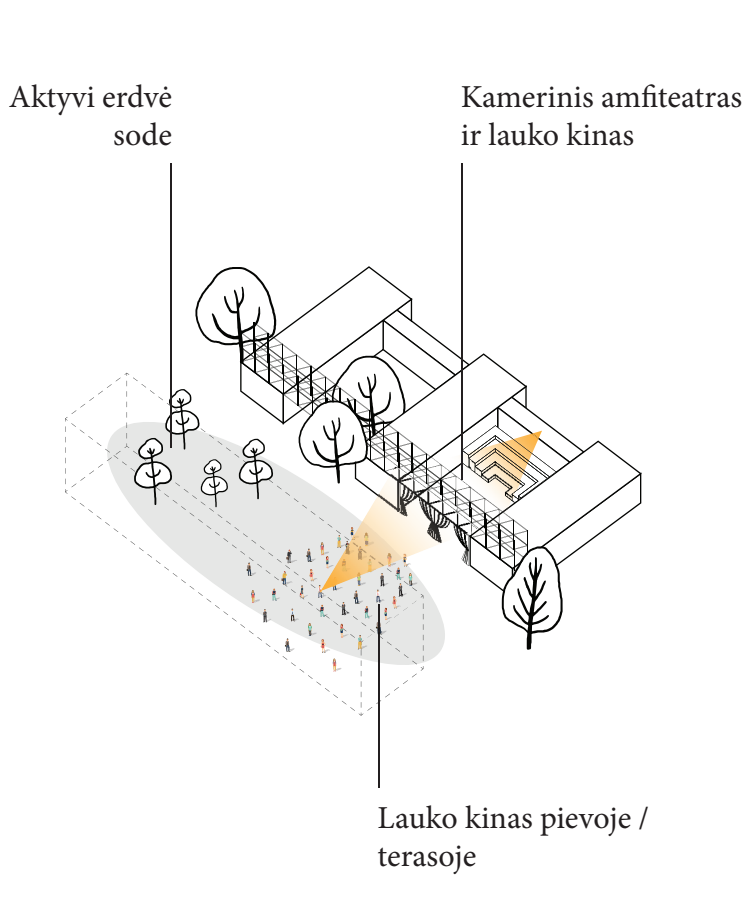


Lauko erdvės

Jaunimo sodas susideda iš dviejų pagrindinių vidinių pusiau viešų erdvių ir dviejų viešųjų erdvių. Viename kiemyje lankytojai gali mėgautis lauko kino seansais ant amfiteatro kamerinėje erdvėje, kitame kiemyje laukia jausmų ir ramus sodas. Viena viešoji sklypo dalis buvusio sodo skirta aktyviai lauko gimnastikai, o atviresnė pieva pietvakariniame kampe skirta didesniems renginiams ar kino seansams.

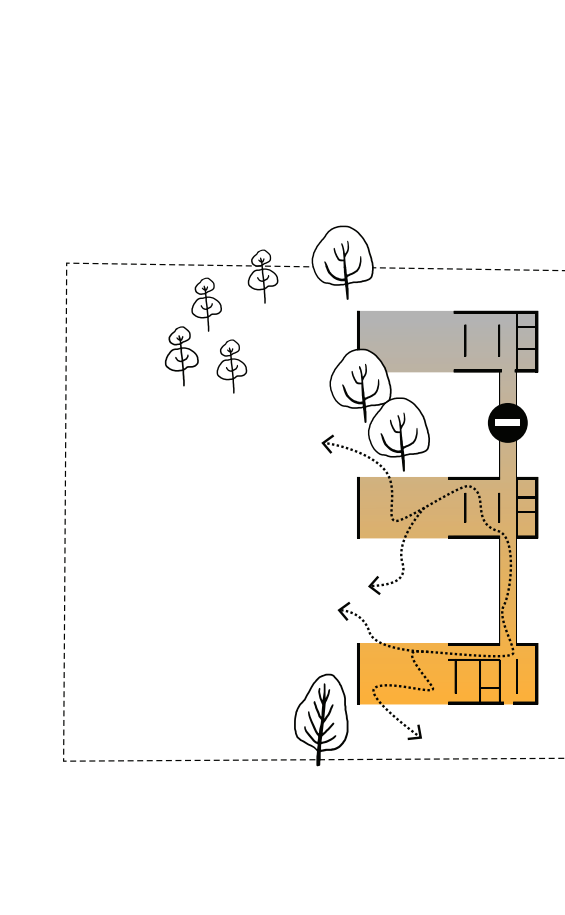



Funkcijos

Jaunimo sodas - tai multifunkcinės erdvės lauko ir vidaus erdvės, kurių funkcijos išskiriamos pagal jų naudojimo intensyvumą. Arčiausiai Jūratos g. esanti komplekso dalis skiriama kavinės ir virtuvės erdvei. Centrinė dalis naudojama įvairioms veikloms - stalo ar kompiuteriniams žaidimams, knygų skaitymui, kameriniams renginiams, paskaitoms (30-35 dalyviai). Šiaurinėje želdinių apsuptoje dalyje numatoma erdvė su 5-6 darbo vietomis. Erdvės gali būti lengvai rakinamos ir naudojamos atskirai.

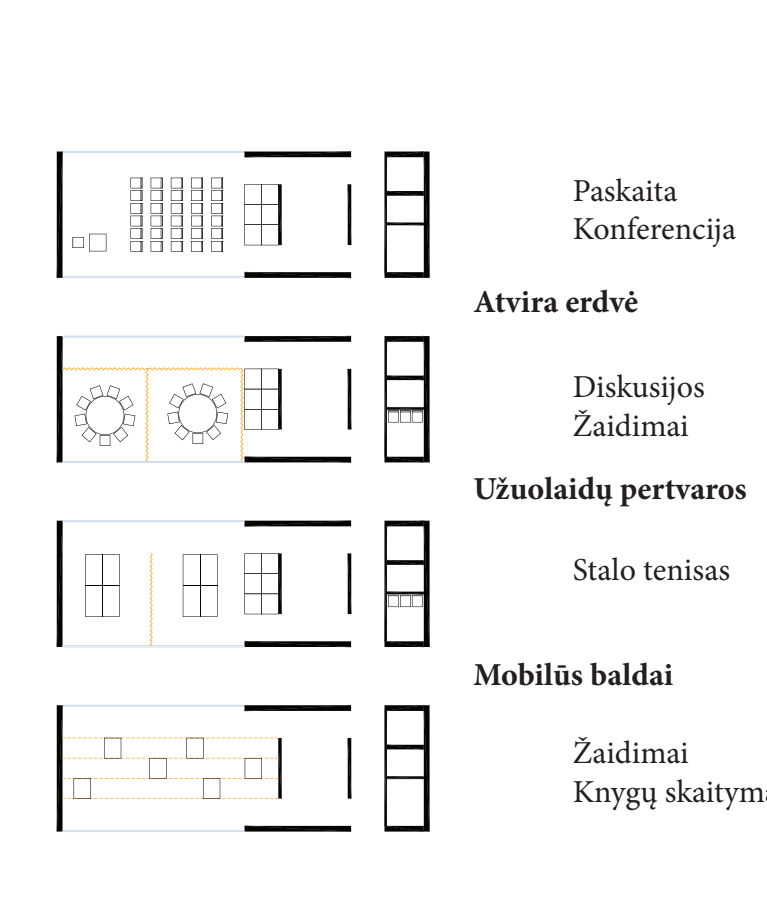

Scenarijai


Nedidelės, tačiau erdvių, į kiemus atsiveriančios erdvės skirtos įvairiai jaunimo veiklai. Multifunkcinė centrinio tūrio erdvė gali būti naudojama tiek renginiams, paskaitoms, nedidelėms konferencijoms. Tankaus audio užuolaidos traukiamos prie lubų pritvirtintais bėdeliais sukuria laikinas erdves žaidimams ar diskusijoms. Grindyse sumontuoti bėgeliai skirti mobiliems baldams, kuriuos ištraukus sukuriamos jaukios erdvės knygų skaitymui, bendravimui ar žaidimams.

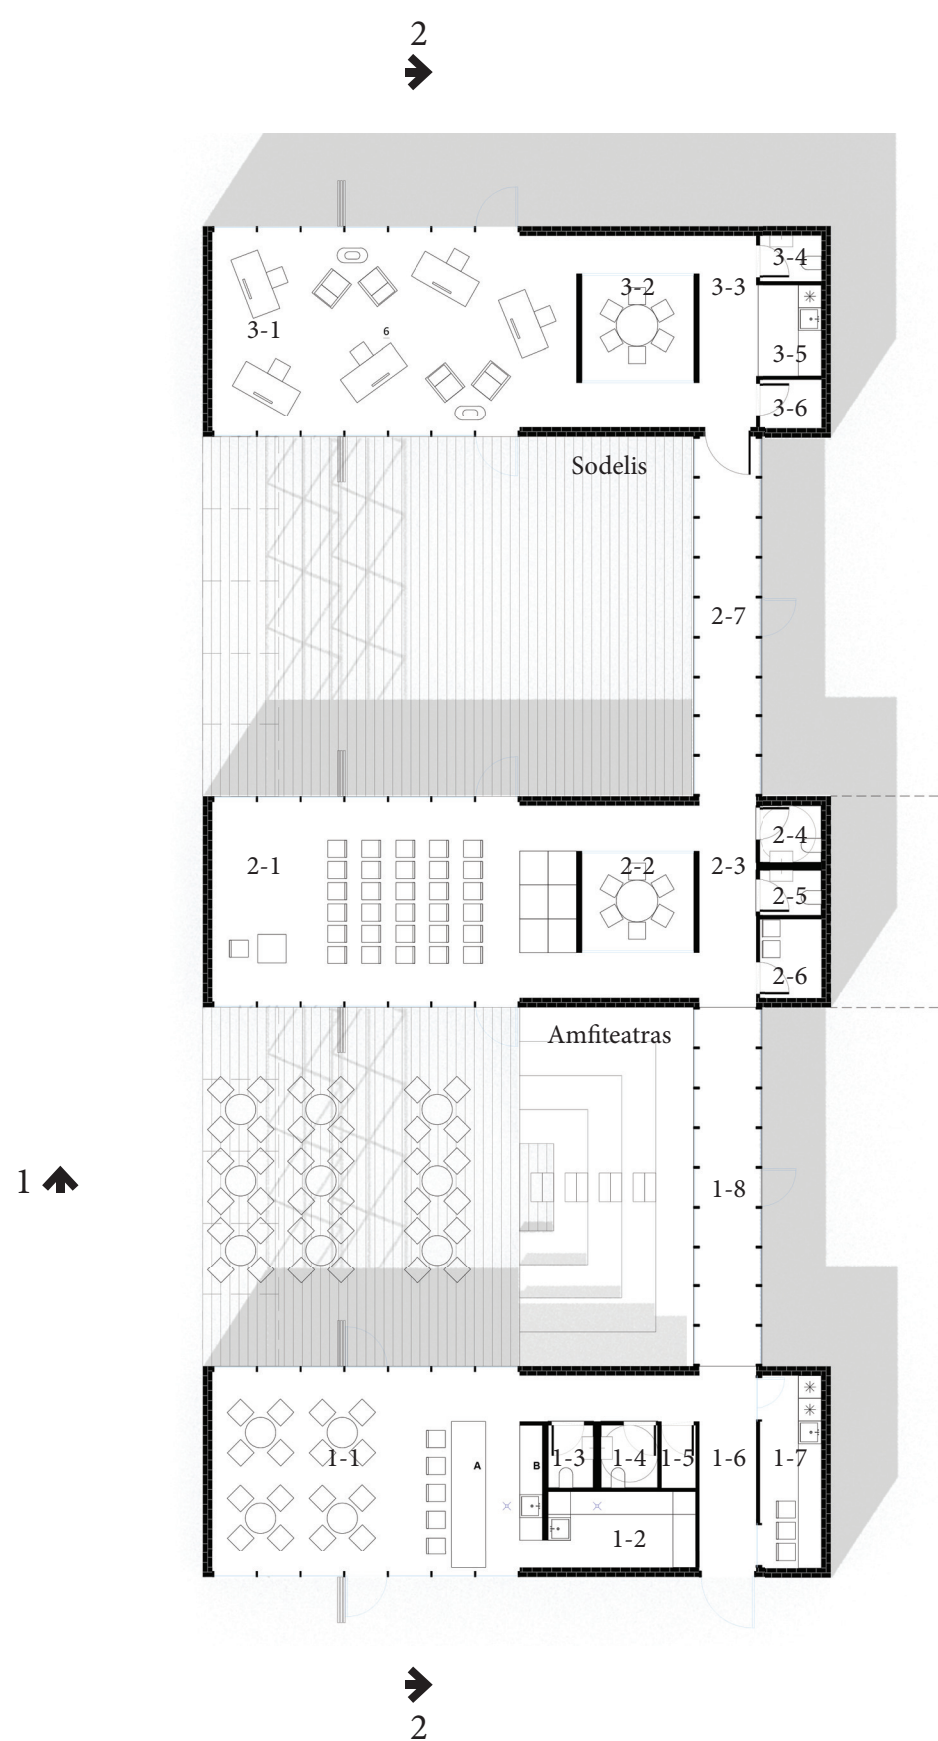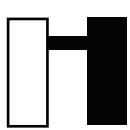

Aukšto planas
1:100

1-1	Kavinės erdvė	42.00 m ²
1-2	Pagalbinė	7.80 m ²
1-3	Koridorius	12.25 m ²
1-4	Tualetas	1.95 m ²
1-5	Tualetas (ŽN)	2.25 m ²
1-6	Pagalbinė	1.95 m ²
1-7	Virtuvėlė	8.55 m ²
1-8	Koridorius	12.50 m ²
2-1	Multifunkcinė erdvė	39.50 m ²
2-2	Patalpa	7.65 m ²
2-3	Koridorius	18.20 m ²
2-4	Tualetas (ŽN)	2.25 m ²
2-5	Tualetas	1.95 m ²
2-6	Pagalbinė	3.45 m ²
2-7	Koridorius	12.50 m ²
3-1	Darbo erdvė	45.50 m ²
3-2	Patalpa	8.20 m ²
3-3	Koridorius	12.50 m ²
3-4	Tualetas	1.95 m ²
3-5	Virtuvėlė	3.05 m ²
3-6	Pagalbinė	3.00 m ²

Bendras plotas	248.95 m ²
Pagrindinis plotas	230.20 m ²
Pagalbinis plotas	18.75 m ²

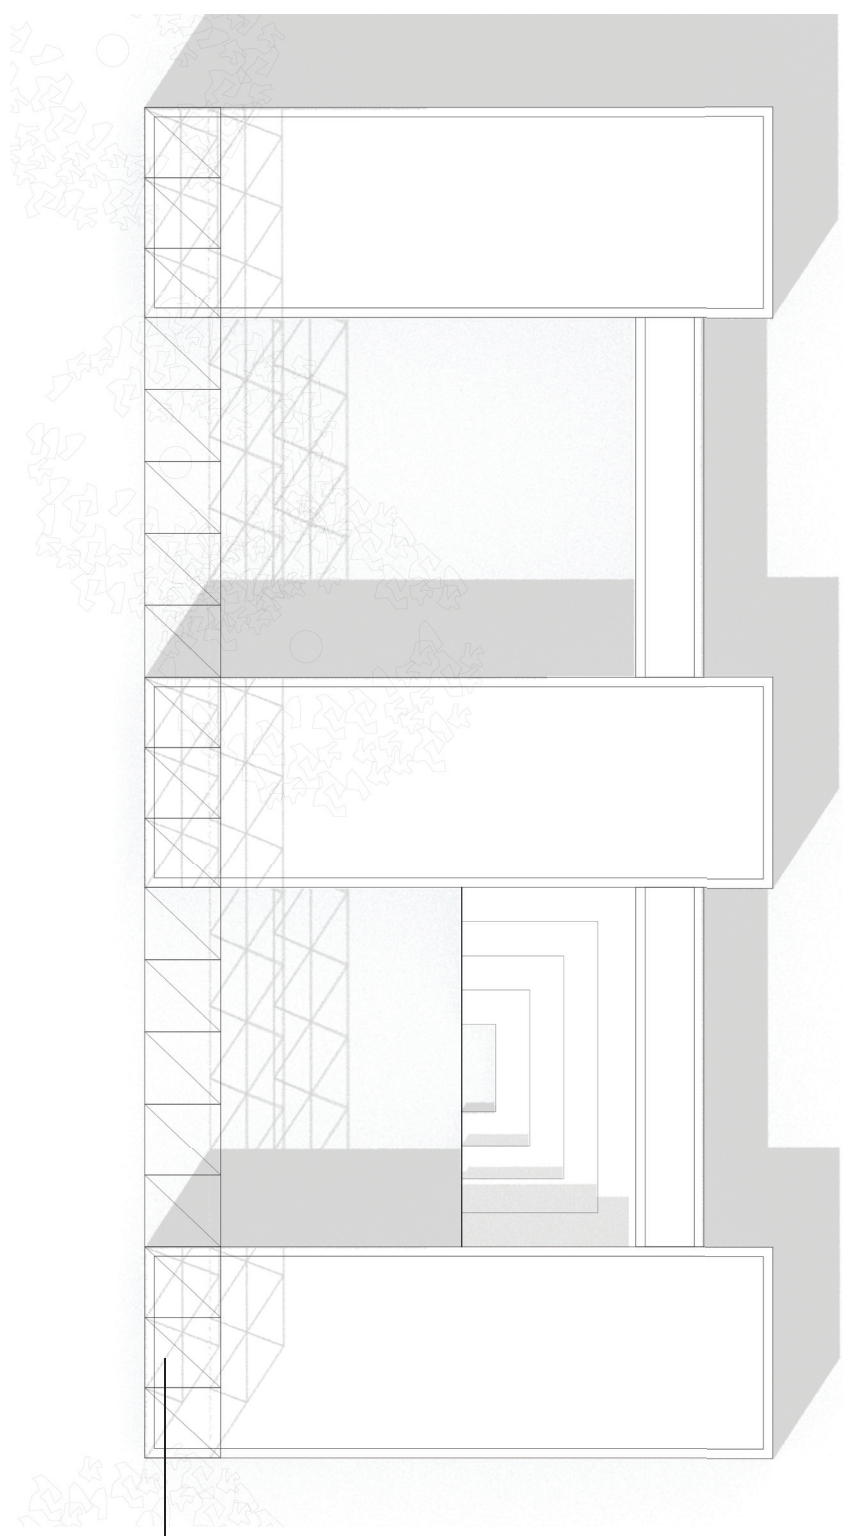


Stogo planas
1:100


Sklypo planas
1:500

- Įėjimai į pastatą
- Sklypo riba
- Užstatymo riba
- Trinkelų danga
- Ardoma pastato dalis
- Terasa
- Amfiteatras
- Naujai įrengima trinkelų danga
- Želdiniai


Ažurinė konstrukcija:
- Laikinas ekranas;
- Renginių apšvietimo
montavimo vieta;
- Laikinių užuolaidų
ar renginių užaklandų
montavimo vieta.

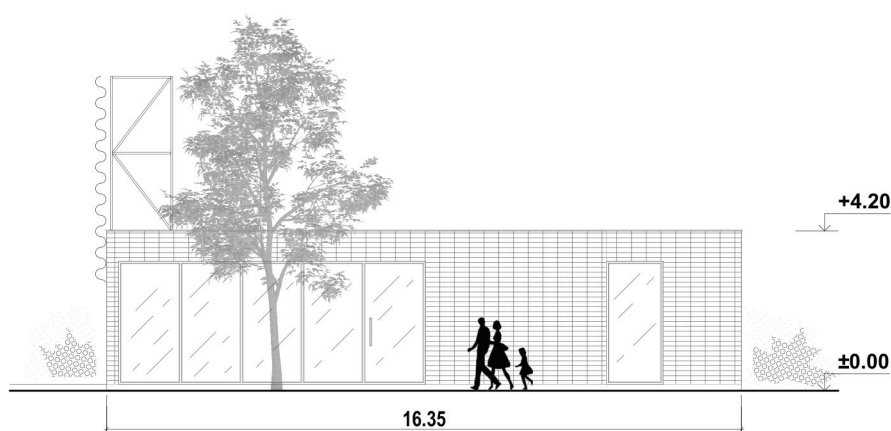


Fasadas - pietinis
1:200

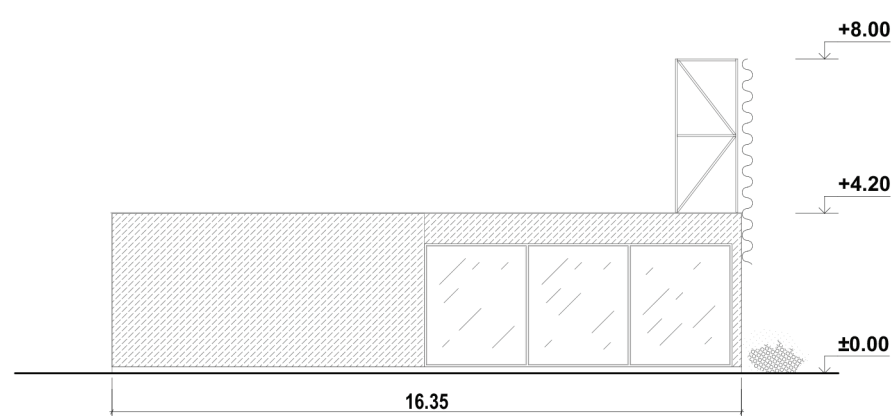

Fasadas - šiaurinis
1:200

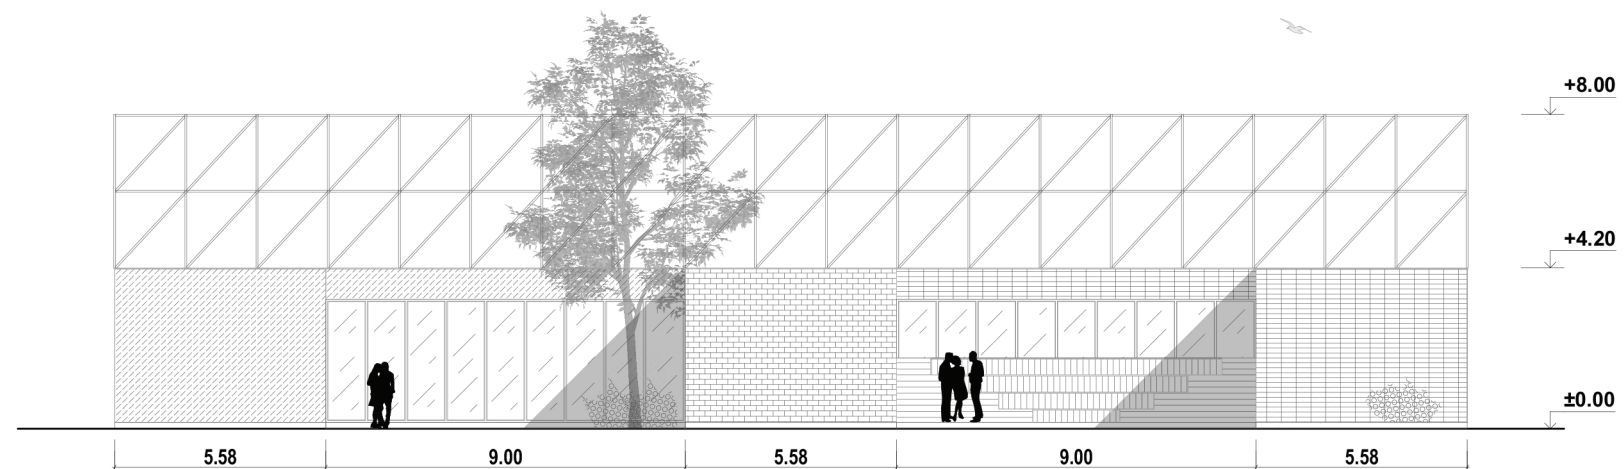


Fasadas - vakarinis
1:200

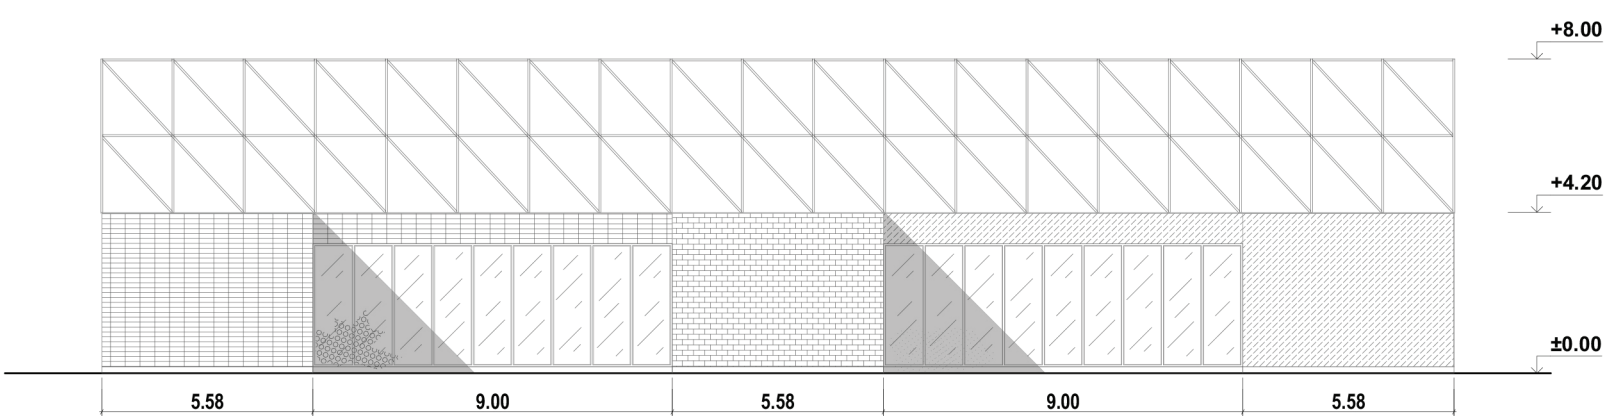

Fasadas - rytinis
1:200



Pjūvis 1-1
1:200

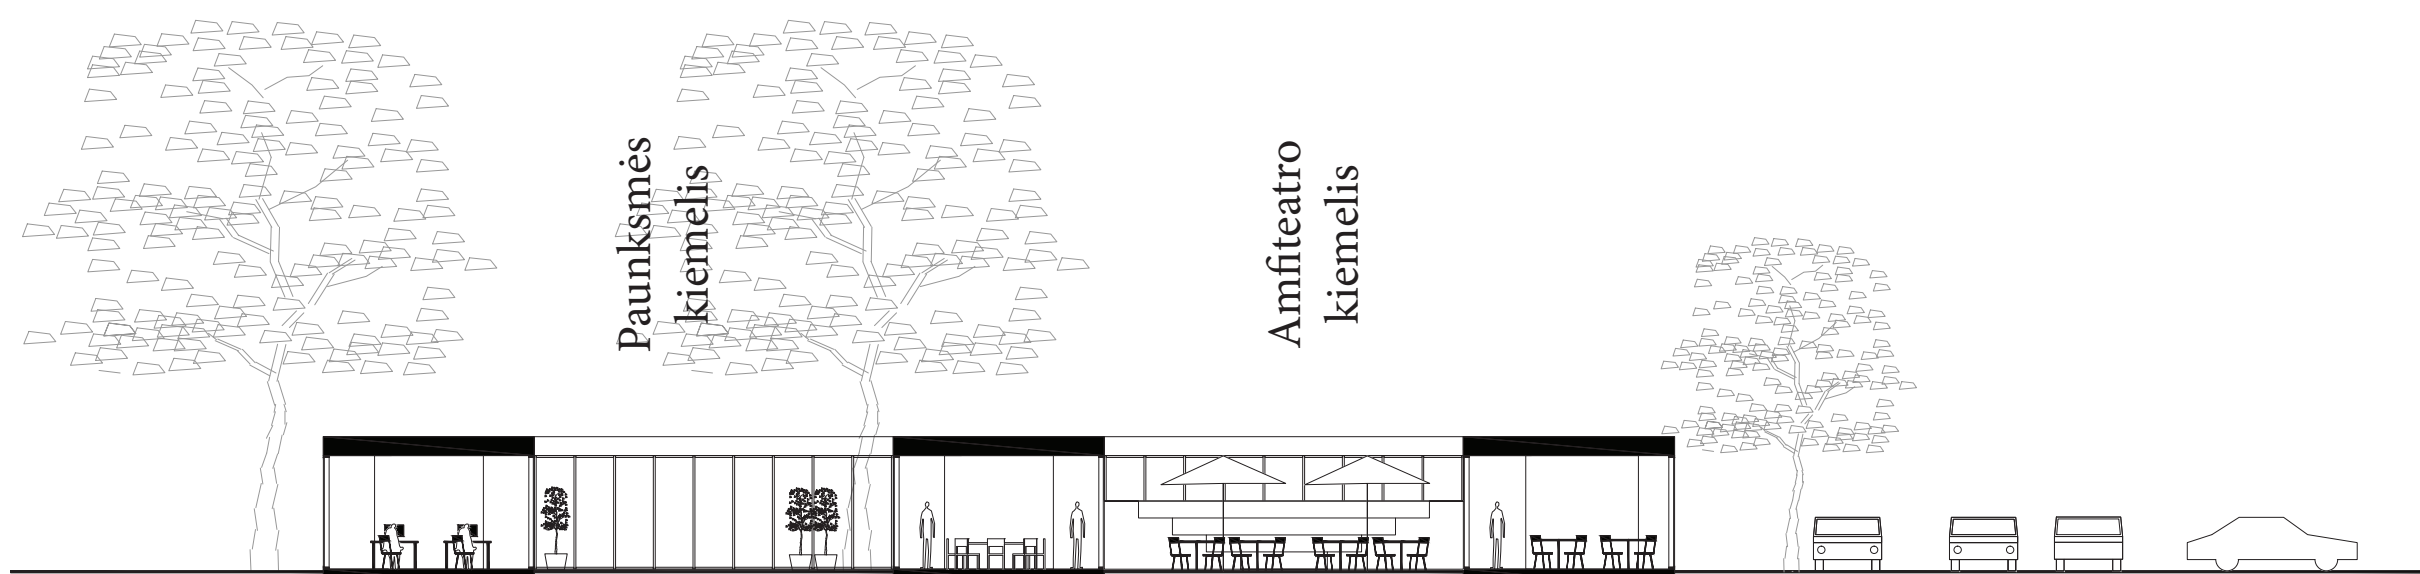

Pjūvis 2-2
1:200