





**Palangos paplūdimyje viešųjų vietų
Nr. 1A, 1B išdėstymo schema**

PATVIRTINTA
Palangos miesto savivaldybės tarybos
2012 m. sausio 26 d. sprendimo Nr. T2-19
1.2 punktu
21 schema

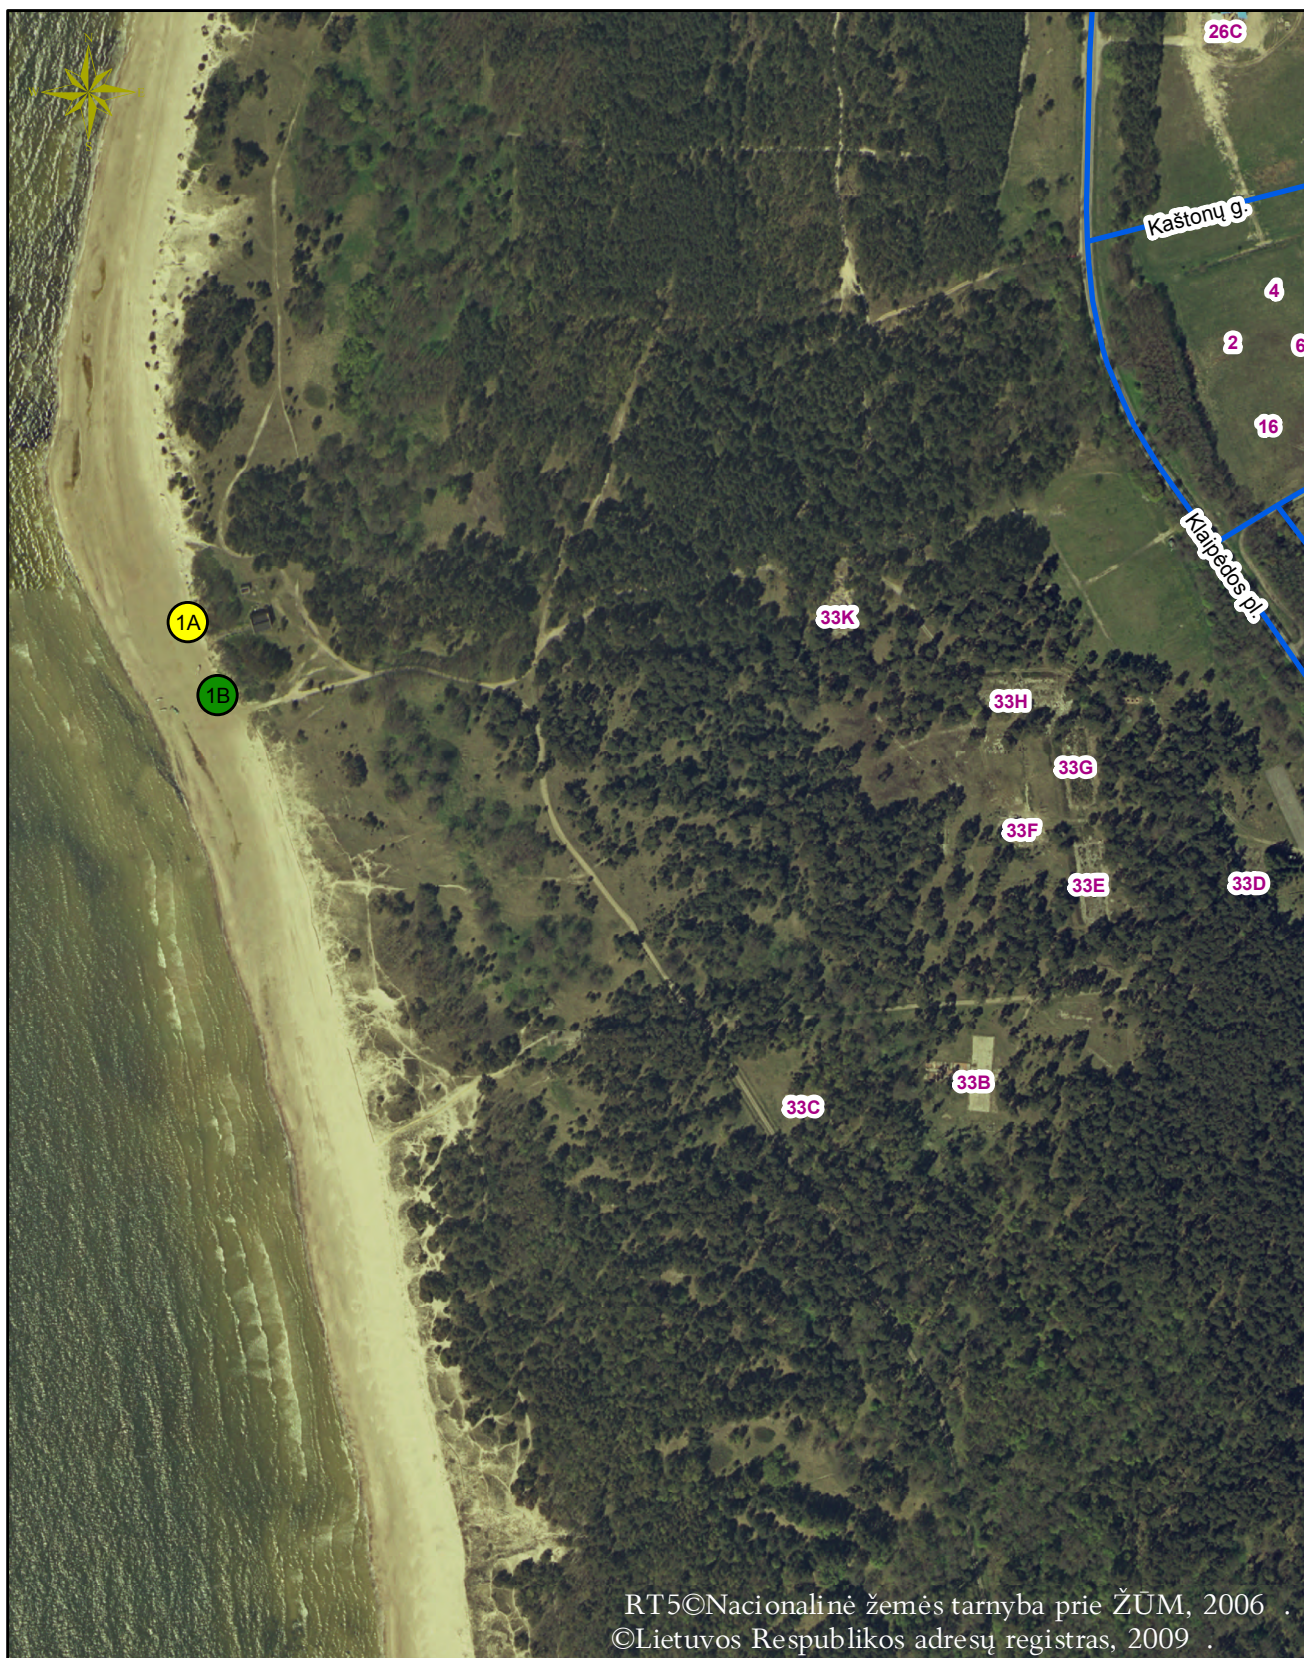

Sutartiniai ženklai

-  Laikino įrenginio paslaugai teikti vieta
-  Laikino prekybos įrenginio vieta
-  Nesudėtingo laikino statinio vieta