

**Palangos paplūdimyje viešųjų vietų  
Nr. 16 - 27 išdėstymo schema**

PATVIRTINTA

Palangos miesto savivaldybės tarybos  
2010 m. vasario 19 d. sprendimo Nr. T2-22

1 punktu


21 schema

PAKEISTA


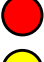

Palangos miesto savivaldybės tarybos

2012 m. sausio 26 d. sprendimo Nr. T2-19

1.1.8 punktu

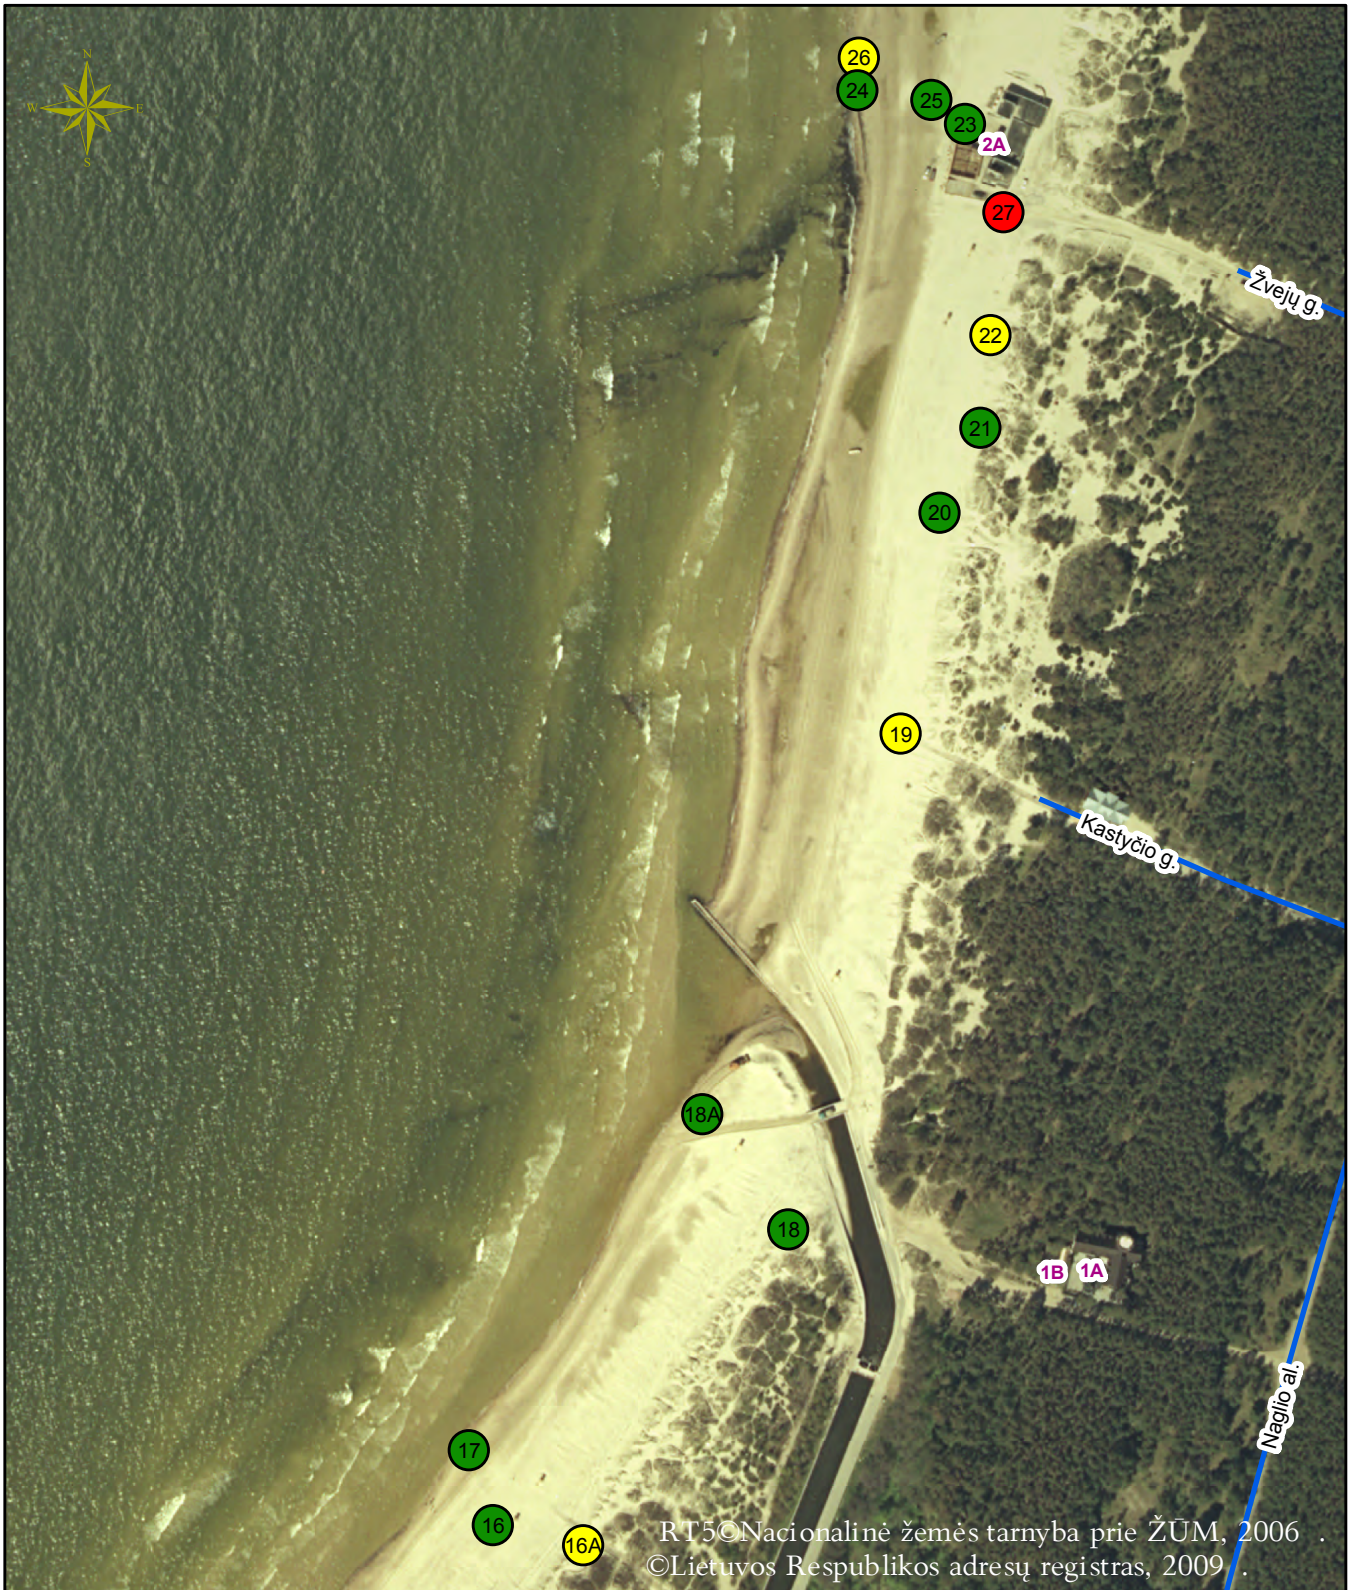

**Sutartiniai ženklai**

-  Laikino įrenginio paslaugai teikti vieta
-  Laikino prekybos įrenginio vieta
-  Nesudėtingo laikino statinio vieta