

PATVIRTINTA

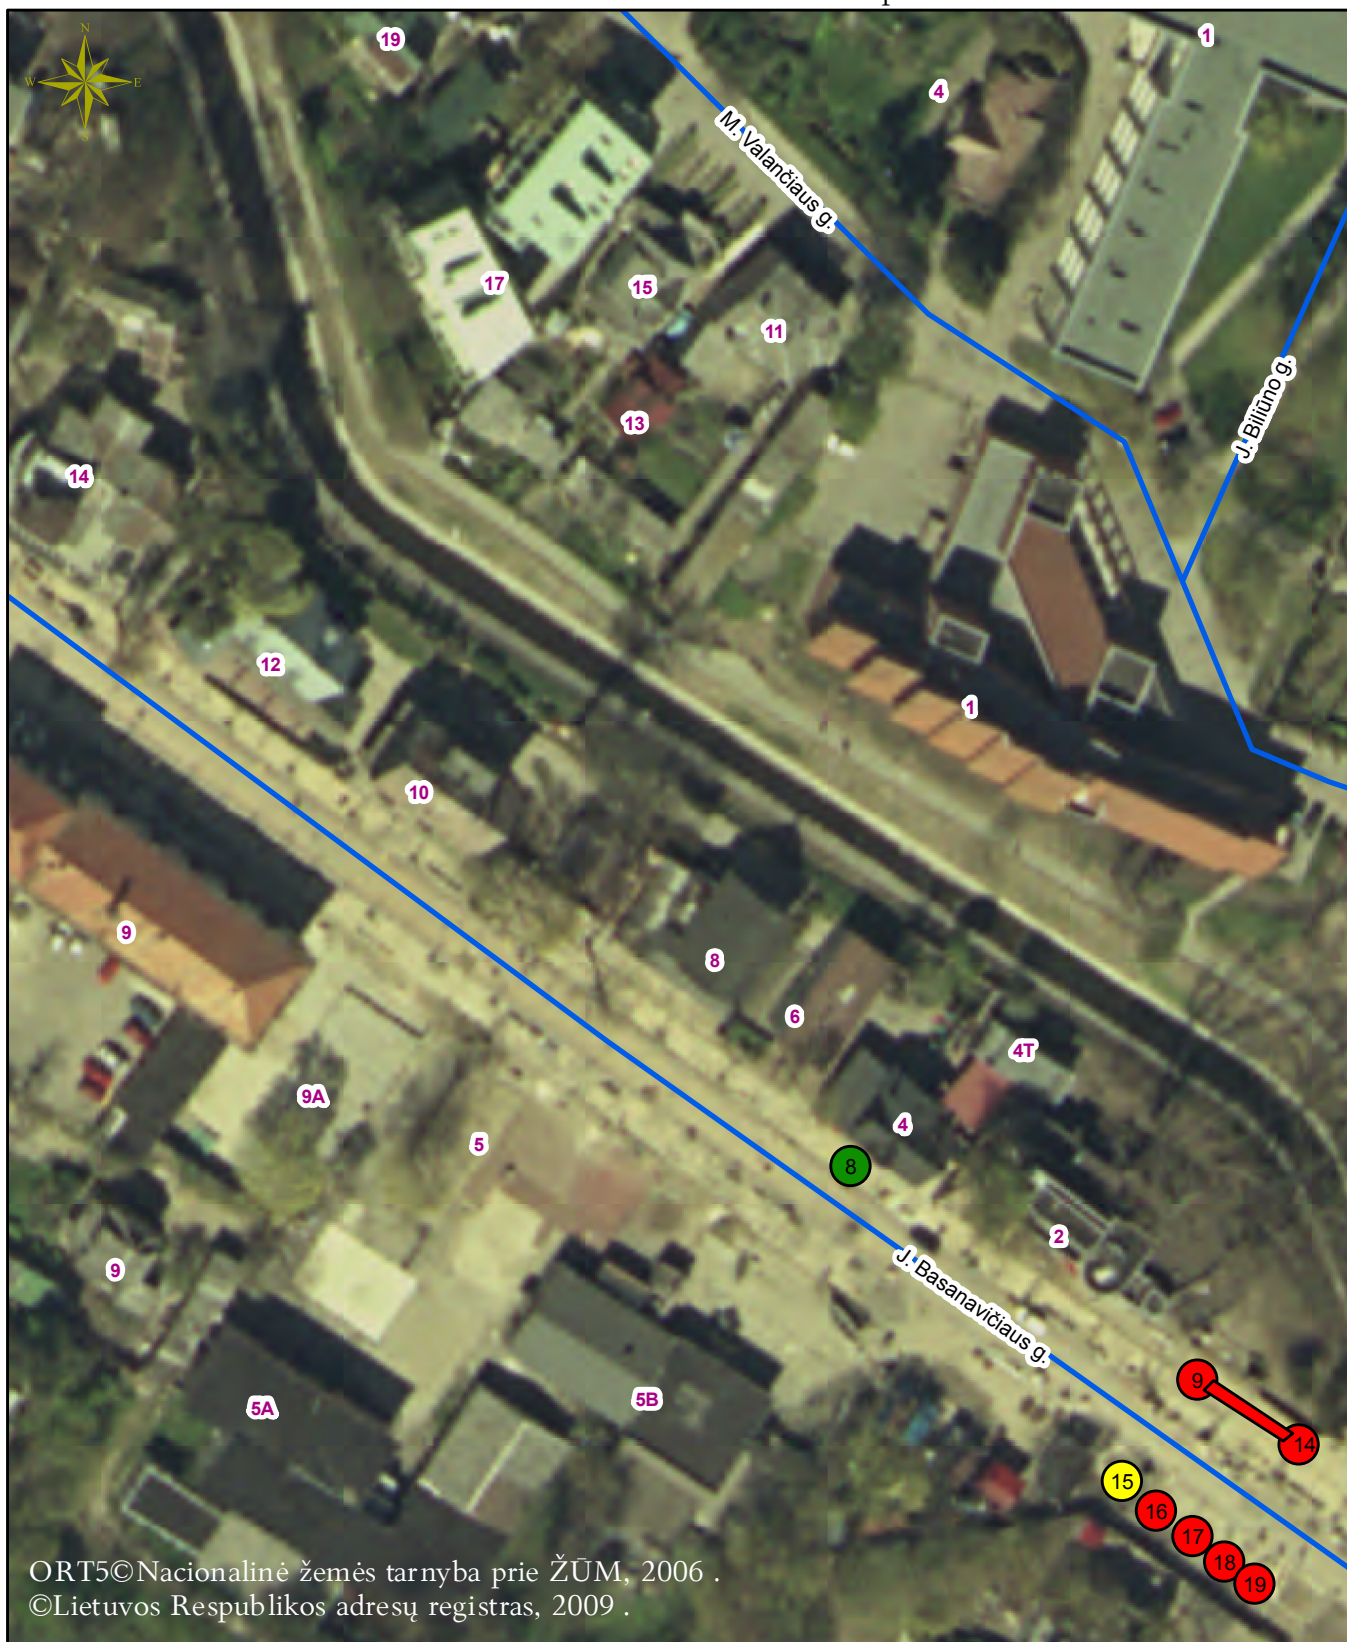
Palangos miesto savivaldybės tarybos  
2010 m. vasario 19 d. sprendimo Nr. T2-22  
1 punktu

2 schema




PAKEISTA

Palangos miesto savivaldybės tarybos  
2012 m. sausio 26 d. sprendimo Nr. T2-19  
1.1.1 punktu

**J. Basanavičiaus g. viešųjų vietų  
Nr. 8 - 19 išdėstymo schema**



Sutartiniai ženklai

-  Laikino įrenginio paslaugai teikti vieta
-  Laikino prekybos įrenginio vieta
-  Nesudėtingo laikino statinio vieta