

PATVIRTINTA

Palangos miesto savivaldybės tarybos
2010 m. vasario 19 d. sprendimo Nr. T2-22

1 punktu

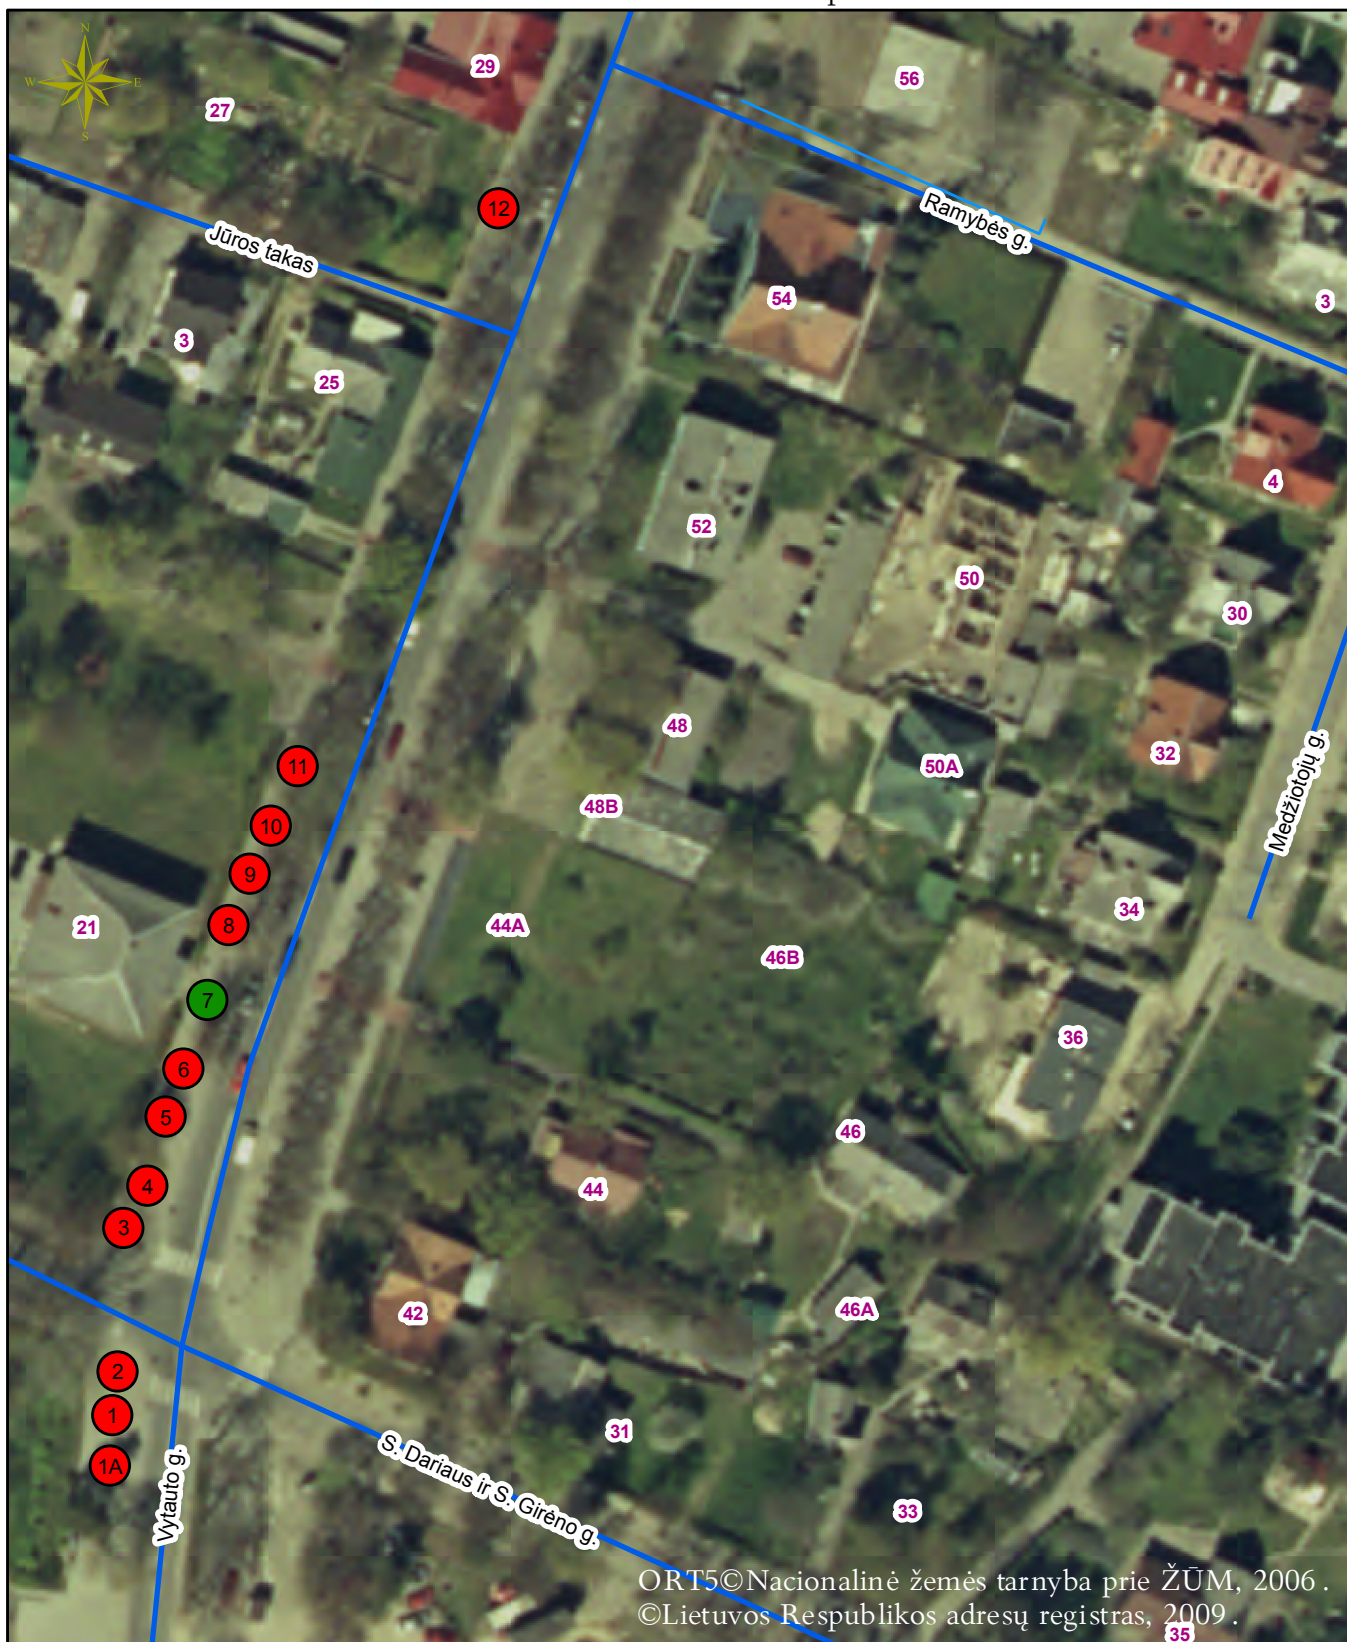
5 schema

PAKEISTA




Palangos miesto savivaldybės tarybos
2012 m. kovo 29 d. sprendimo Nr. T2-71

4 punktu

**Vytauto g. viešųjų vietų
Nr. 1A, 1-12 išdėstymo schema**



Sutartiniai ženklai

-  Laikino įrenginio paslaugai teikti vieta
-  Laikino prekybos įrenginio vieta
-  Nesudėtingo laikino statinio vieta