


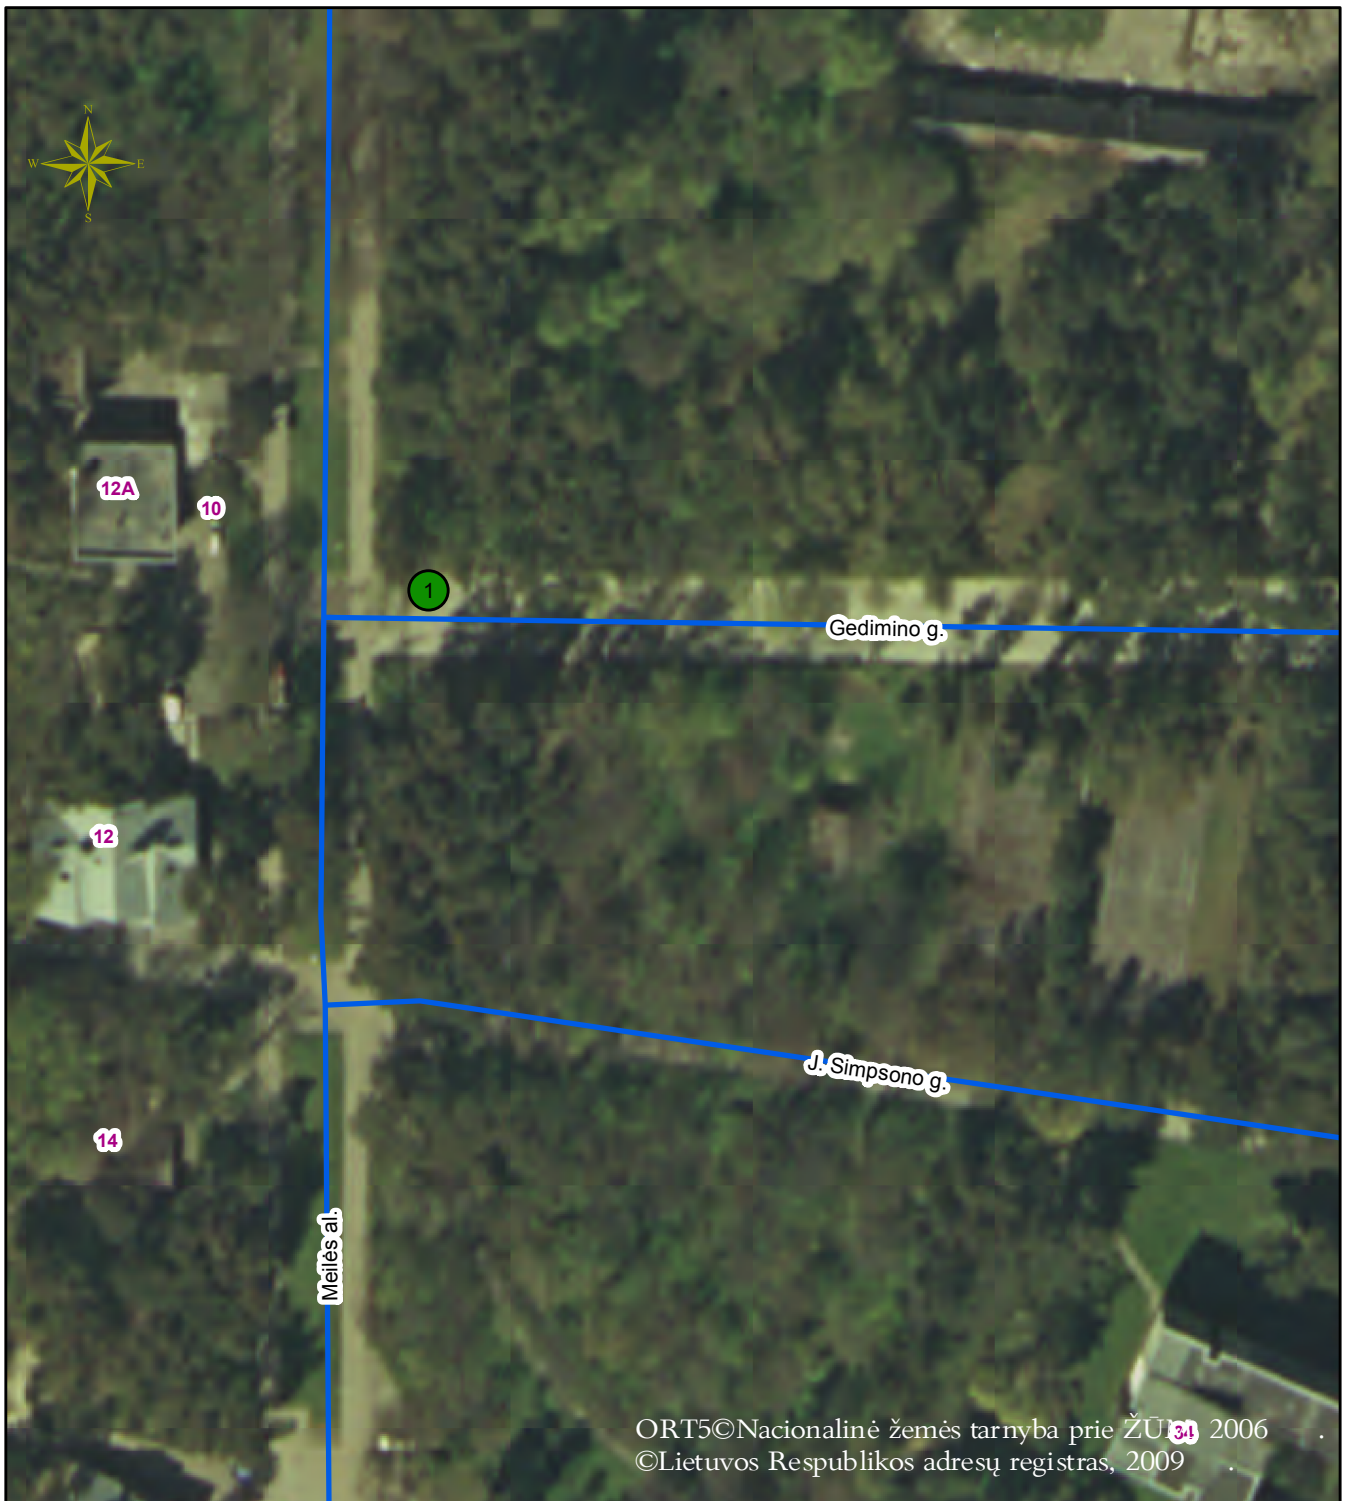


**Gedimino g. viešosios vietos  
Nr. 1 išdėstymo schema**

PATVIRTINTA  
Palangos miesto savivaldybės tarybos  
2012 m. kovo 29 d. sprendimo Nr. T2-71  
1.2 punktu  
4A schema



**Sutartiniai ženklai**

-  Laikino įrenginio paslaugai teikti vieta
-  Laikino prekybos įrenginio vieta
-  Nesudėtingo laikino statinio vieta