


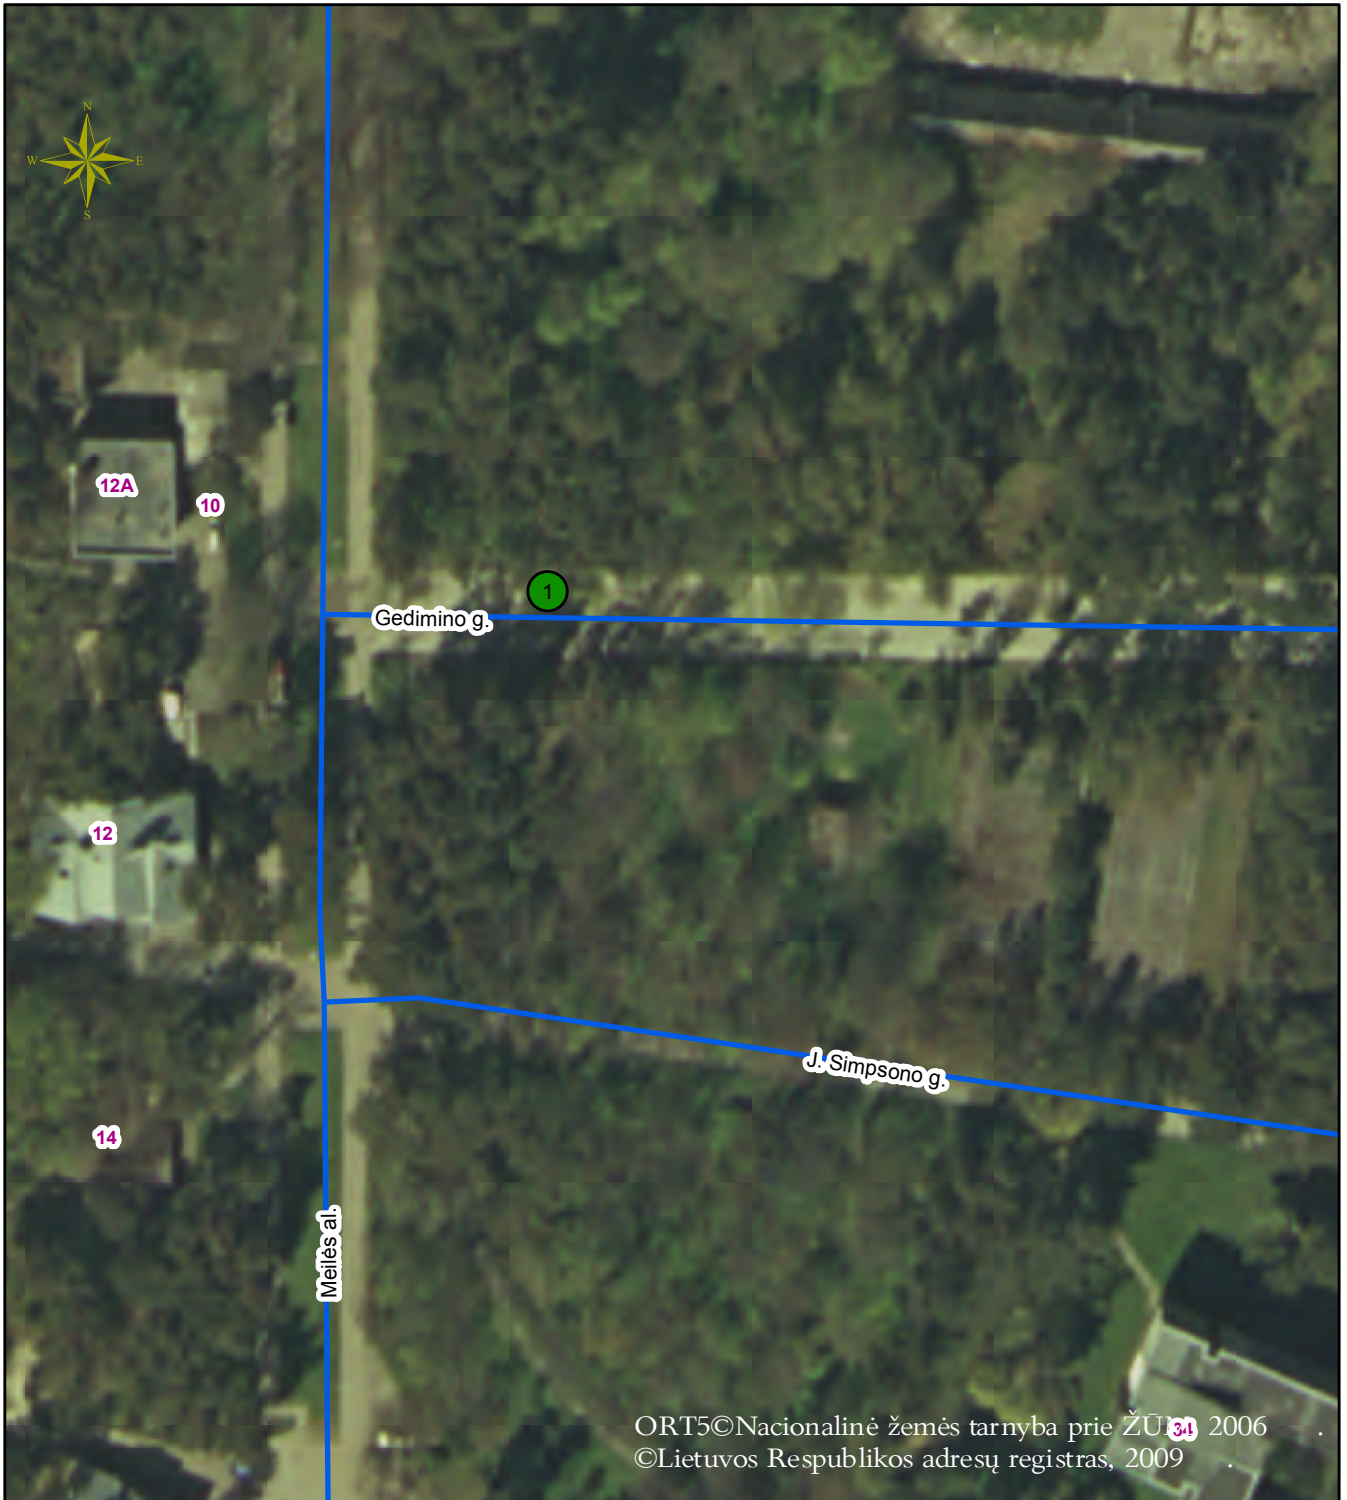


**Gedimino g. viešosios vietos
Nr. 1 išdėstymo schema**

PATVIRTINTA
Palangos miesto savivaldybės tarybos
2012 m. gegužės 31 d. sprendimo Nr. T2-161
1.2 punktu
4A schema



Sutartiniai ženklai

-  Laikino įrenginio paslaugai teikti vieta
-  Laikino prekybos įrenginio vieta
-  Nesudėtingo laikino statinio vieta