

PATVIRTINTA

Palangos miesto savivaldybės tarybos
2017 m. kovo 30 d. sprendimo Nr. T2-88


1.14 punktu

PAKEISTA

Palangos miesto savivaldybės tarybos
2018 m. kovo 29 d. sprendimo Nr. T2-71

1.1 punktu

**PALANGOS PAPLŪDIMIO VIEŠŲJŲ VIETŲ NR. 8–9, 9A, 9B IŠDĖSTYMO SCHEMA
(20 SCHEMA)**

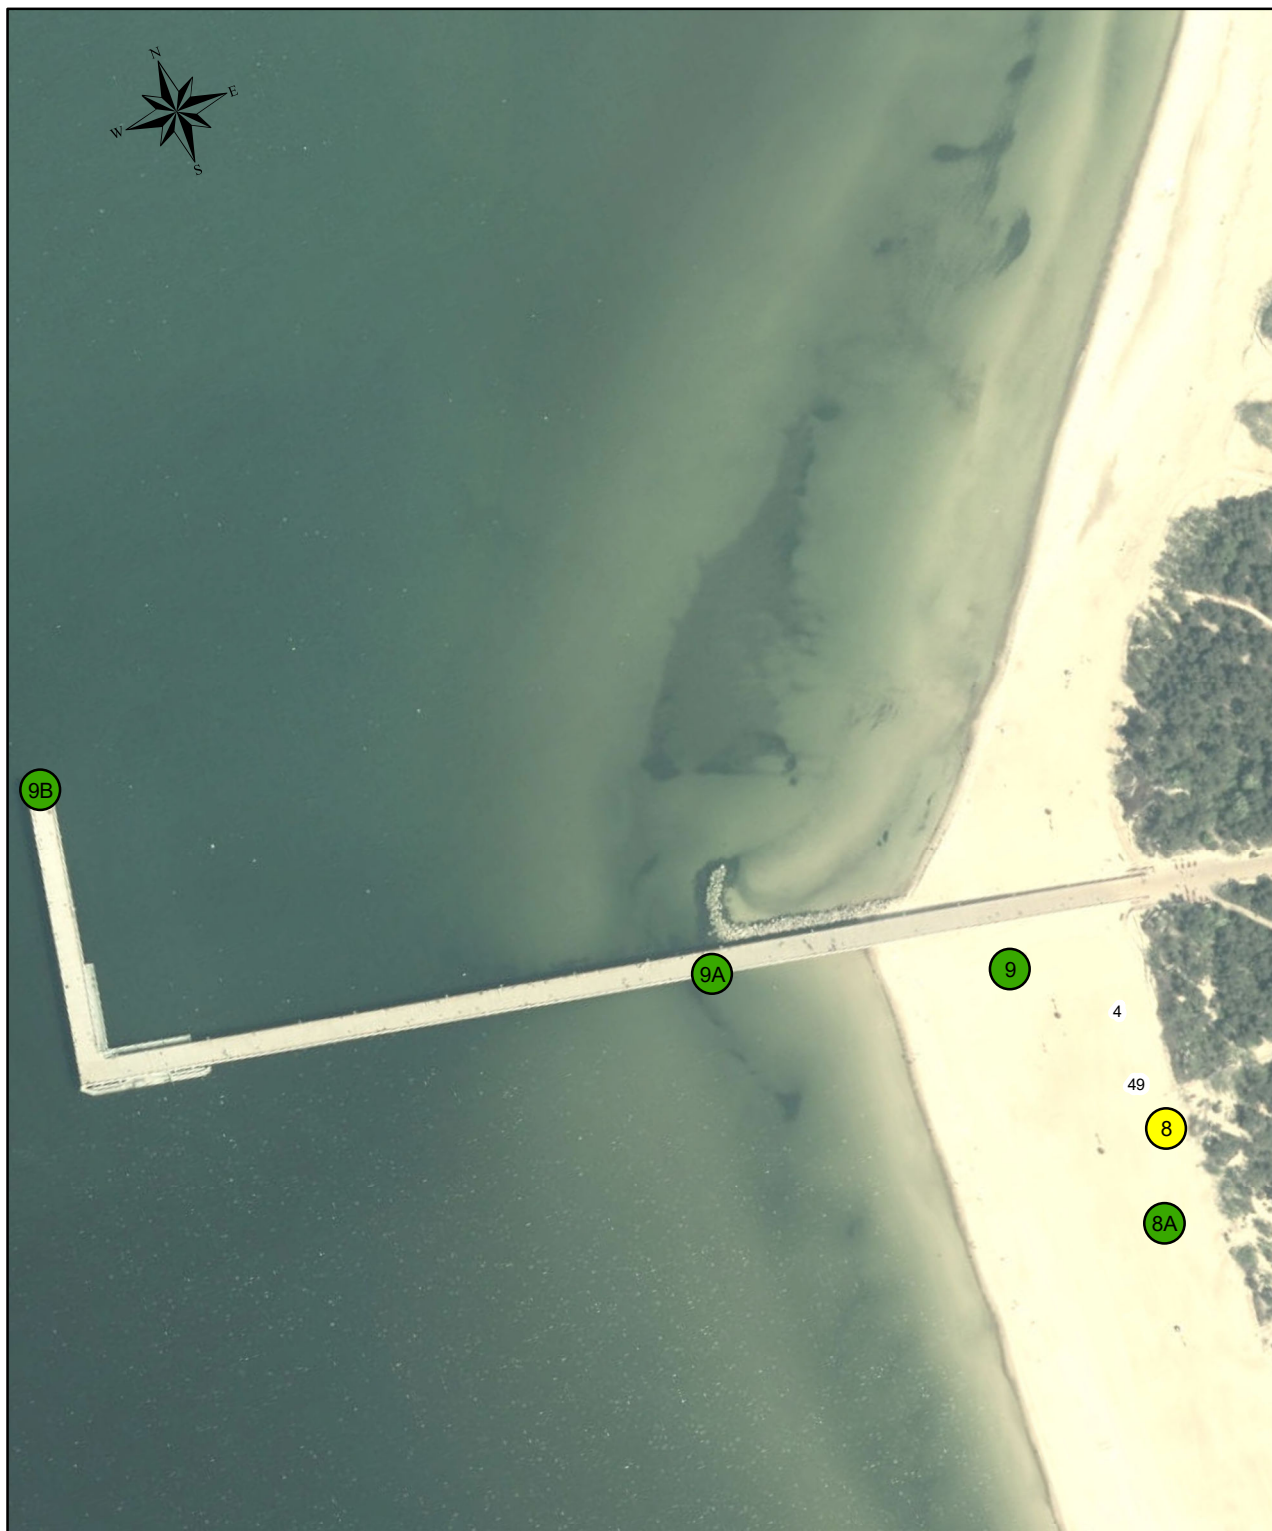

Sutartiniai ženklai

-  Laikino įrenginio paslaugai teikti vieta
-  Laikino prekybos įrenginio vieta
-  Nesudėtingo, laikino statinio vieta