


Sklypo išdėstymo schema



ŽEMĖS SKLYPO PLANAS M 1:500

Sklypo plotas 2706m²

X=6900
Y=2300

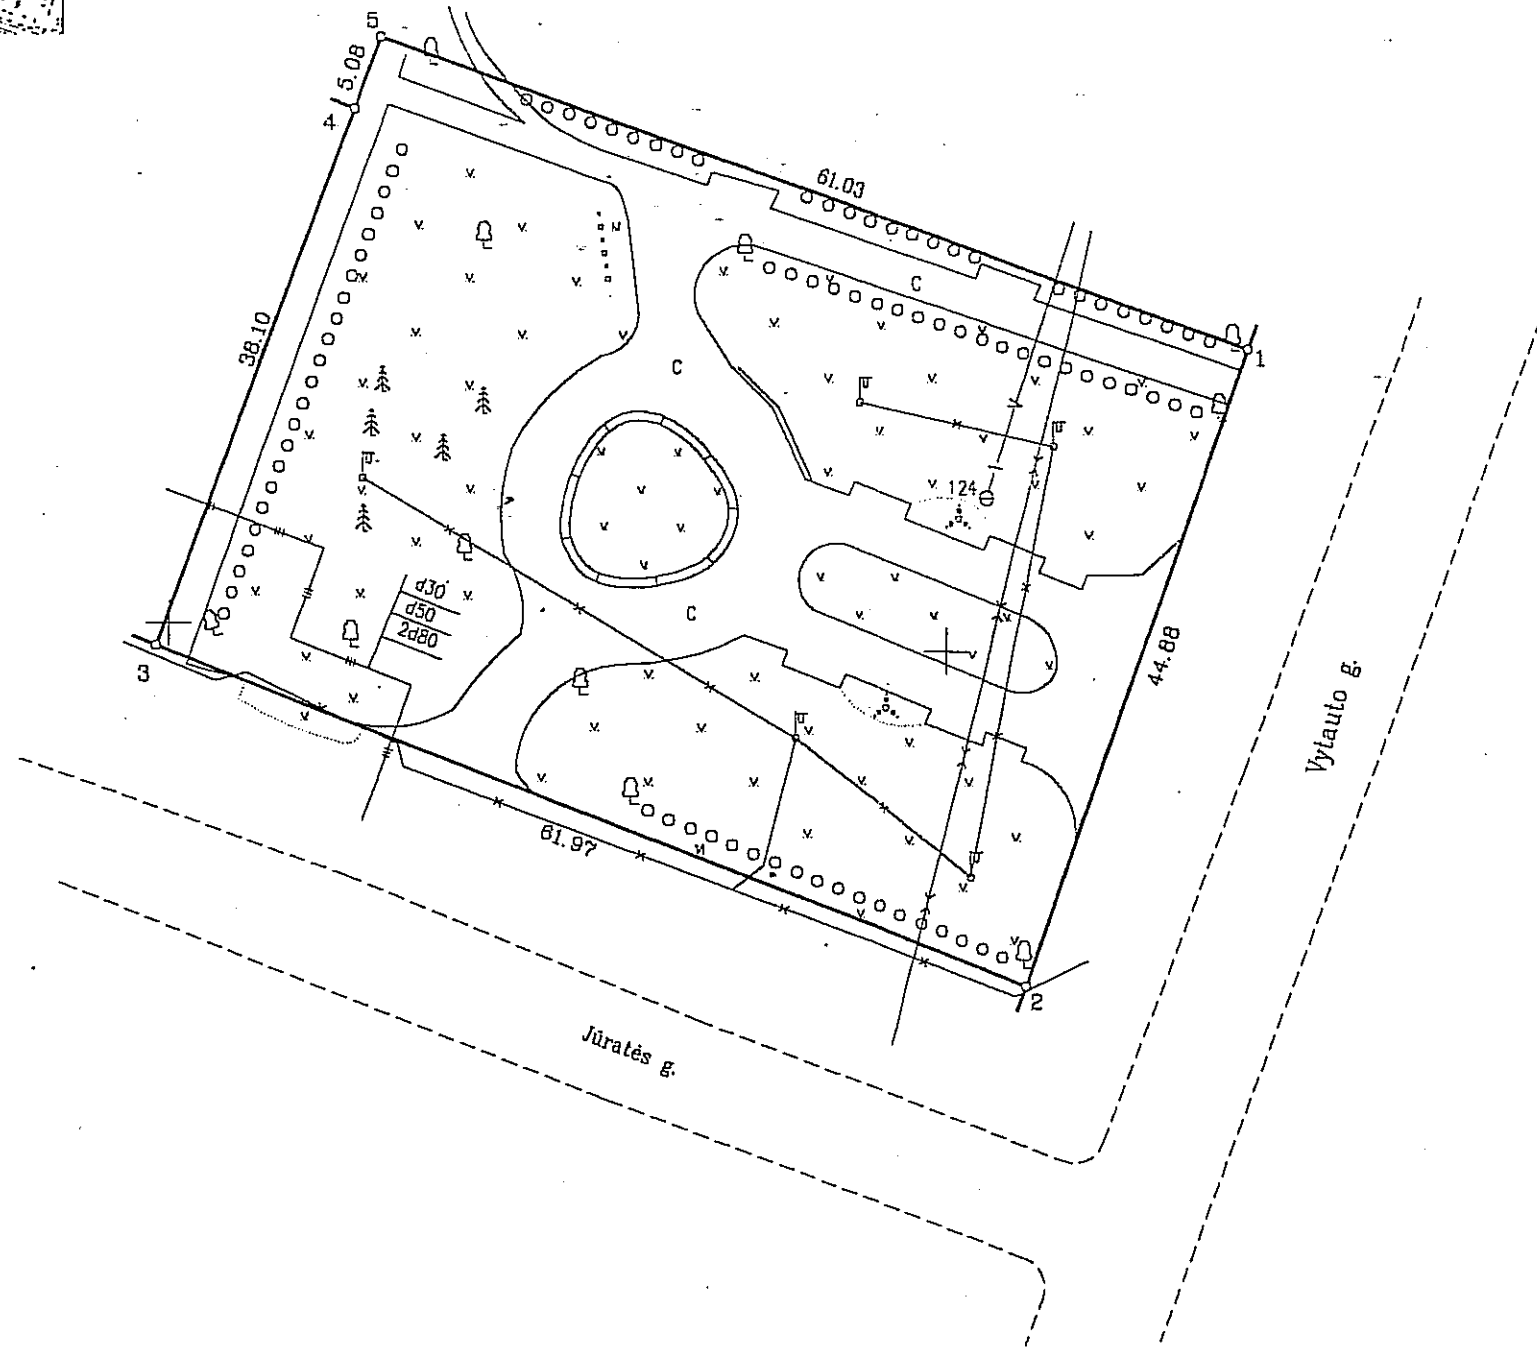

Vardas, pavardė (pavadinimas)	asmens (įmonės) kodas	parašas	data
Palangos miesto savivaldybės taryba	8863676		2001.06

Gatvė, namo Nr.	Vytauto/Jūratės 71/19A
Kaimas (miestelis)	
Seniūnija	
Miestas	Palanga
Apskritis	Klaipėdos

Kadastras:	vietovė . . . Palanga	blokas	sklypas
Sklypo identifikatorius:	2 5 0 1 0 0 2 7 0 3 3 9		

Gretimybė	gretimo sklypo savininkas (nuomininkas, naudotojas)
1-2	VZF (Vytauto g.)
2-3	VZF (Jūratės g.)
3-4	Vladislovas Kiaušas
4-5	AB "Lietuvos Taupomasis Bankas"
5-1	VZF

EKSPLIKACIJA	bendras plotas	žemės ūkio naudm.	miškas	užstatyta teritorija	keliai	vandens	kita žemė
	m ²	m ²	m ²	m ²	m ²	m ²	m ²
Palangos miesto savivaldybė	2706	-	-	-	846	-	1860

Palangos miesto savivaldybės administracija
 Palangos miesto vyriausiasis architektas
 Raimondas BAKAS
 2001 m. 09 mėn. 20 d.
SULYPMI VADA "4-2" VERTINIMO DOKUMENTAS

SKLYPO RIBOS PAŽYMĖTOS KADASTRO ŽEMELAPYJE
 VALSTYBĖS ĮMONĖS REGISTRO CENTRO KLAIPĖDOS FILIALAS
 inž. operatorė *Socla Petranskienė*
 2001 m. 05 mėn. 05 d.

Klaipėdos apskrities viršininko administracijos žemės tvarkymo departamento
 Palangos miesto žemėtvarkos skyrius
 Patikrino: vyr. geodezininkas Romaldas Sušinskas
 Patvirtino: skyriaus vedėjas Arminas Stonkus
 A.V.

Uždaroji akcinė bendrovė
"KAUNO INŽINERINIAI TYRINĖJIMAI"

Pareigos	V. pavardė	Parašas	Data
Techn. direktorius	V. Navickas	<i>[Signature]</i>	2000 06
Darbu vadovas	G. Gerulaitis	<i>[Signature]</i>	2000 06
Vykdytojas	R. Merfeldas	<i>[Signature]</i>	2000 06
Braižė	L. Goroško	<i>[Signature]</i>	2000 06



ŽEMĖS SKLYPO PLANAS M 1:500

Sklypo plotas 2706m²

Sklypo identifikatorius: 2 5 0 1 0 0

KOORDINACIŲ ŽINIARAŠTIS

Koordinacijų sistema Palangos m. vietinė							
Taško Nr.	Kodas	X	Y	Taško Nr.	Kodas	X	Y
1	R	6868.94	2371.50				
2	R	6826.45	2357.06				
3	R	6848.51	2299.15				
4	R	6884.30	2312.22				
5	R	6889.10	2313.89				

SKLYPO CENTRO KOORDINATĖS		
Koordinacijų sistema	Koordinatės X/Y	Planšete nomenklatūra
Sistema, kurioje vykdyti matavimai	X=6877 Y=2343	
Valstybinė LKS-1994	X=6202387 Y=316722	23/60
Žiniaraštį sudarė	R. Merfeldas v. pavardė	2000.06 data

Ištrauka iš Lietuvos Administracinių teisių pažeidimų kodekso:

47 straipsnis. Pastovių žemėnaudos riboženklų sunaikinimas arba gadinimas - užtraukia baudą nuo vieno šimto iki penkių šimtų litų.

48 straipsnis. Geodezinio pagrindo punktų bei markšneiderystės ženklų sunaikinimas arba gadinimas - užtraukia baudą nuo vieno šimto iki vieno tūkstančio litų.

Isiterpe žemes naudotojai

Indeksas	Žemės naudotojai	Plotas m ²
1	2	3
—	—	—

Servitutas

Eil.Nr.	Kodas	Servituto rūšis
1	2	3
—	—	—

Duomenys apie žemės naudojimo apribojimus

Eil.Nr.	Kodas	Apribojimai	Žemės plotas ha	Apribojimo plano Nr.
1	2	3	4	5
1	0261	Elektros oro linijos apsaugos zona < 1kV (Nr.343p.VI str.18.red.Nr.1640)		
2	4200	Požeminių vandens telkinių (vandenviečių) sanit. apsaugos zonos (Nr.343p.XX)		
3	0010	Ryšių linijos apsaugos zonos (Nr.343 p.1.red. Nr.1640p.I)	0.0178	
4	0400	Vandentiekio tinklų ir įrenginių apsaugos zona (Nr.343 p.XL IX.red. Nr.1640)	0.0152	
5	0500	Lietaus ir fekalinės kanalizacijos tinklų apsaugos zona (Nr.343 p.XL IX)		
6	0267	Požeminės elektros kabelių linijos apsaugos zona (Nr.343p.VI str.19red.1640)	0.0208	
7	0600	Šilumos ir karšto vandens tiekimo tinklų apsaugos zona (Nr.343p.XLVIII)	0.0220	

