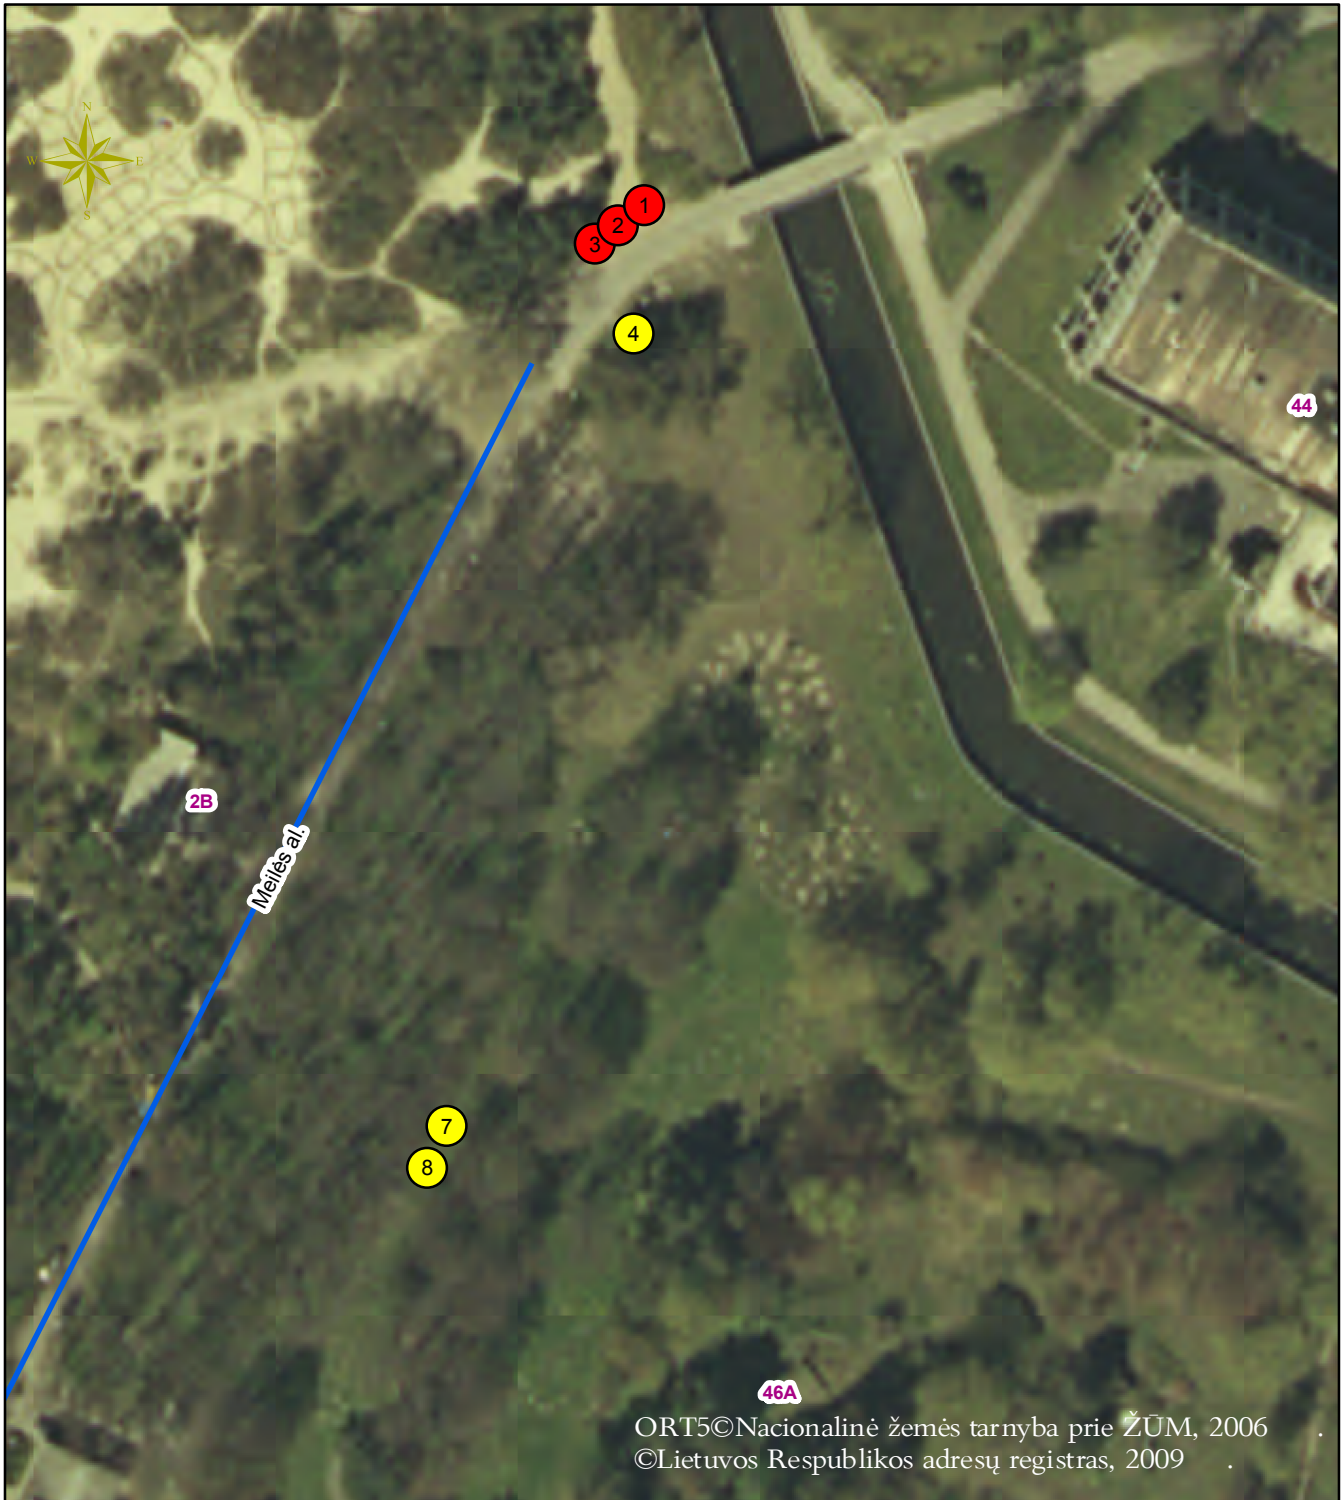

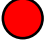



**Meilės al. viešųjų vietų
Nr. 1 - 4, 7 - 8 išdėstymo schema**

PATVIRTINTA
Palangos miesto savivaldybės tarybos
2013 m. vasario 28 d. sprendimo Nr. T2-57
1 punktu
4 schema
PAKEISTA
Palangos miesto savivaldybės tarybos
2013 m. birželio 6 d. sprendimo Nr. T2-165
1 punktu



Sutartiniai ženklai

-  Laikino įrenginio paslaugai teikti vieta
-  Laikino prekybos įrenginio vieta
-  Nesudėtingo laikino statinio vieta