Pirmo aukšto planas

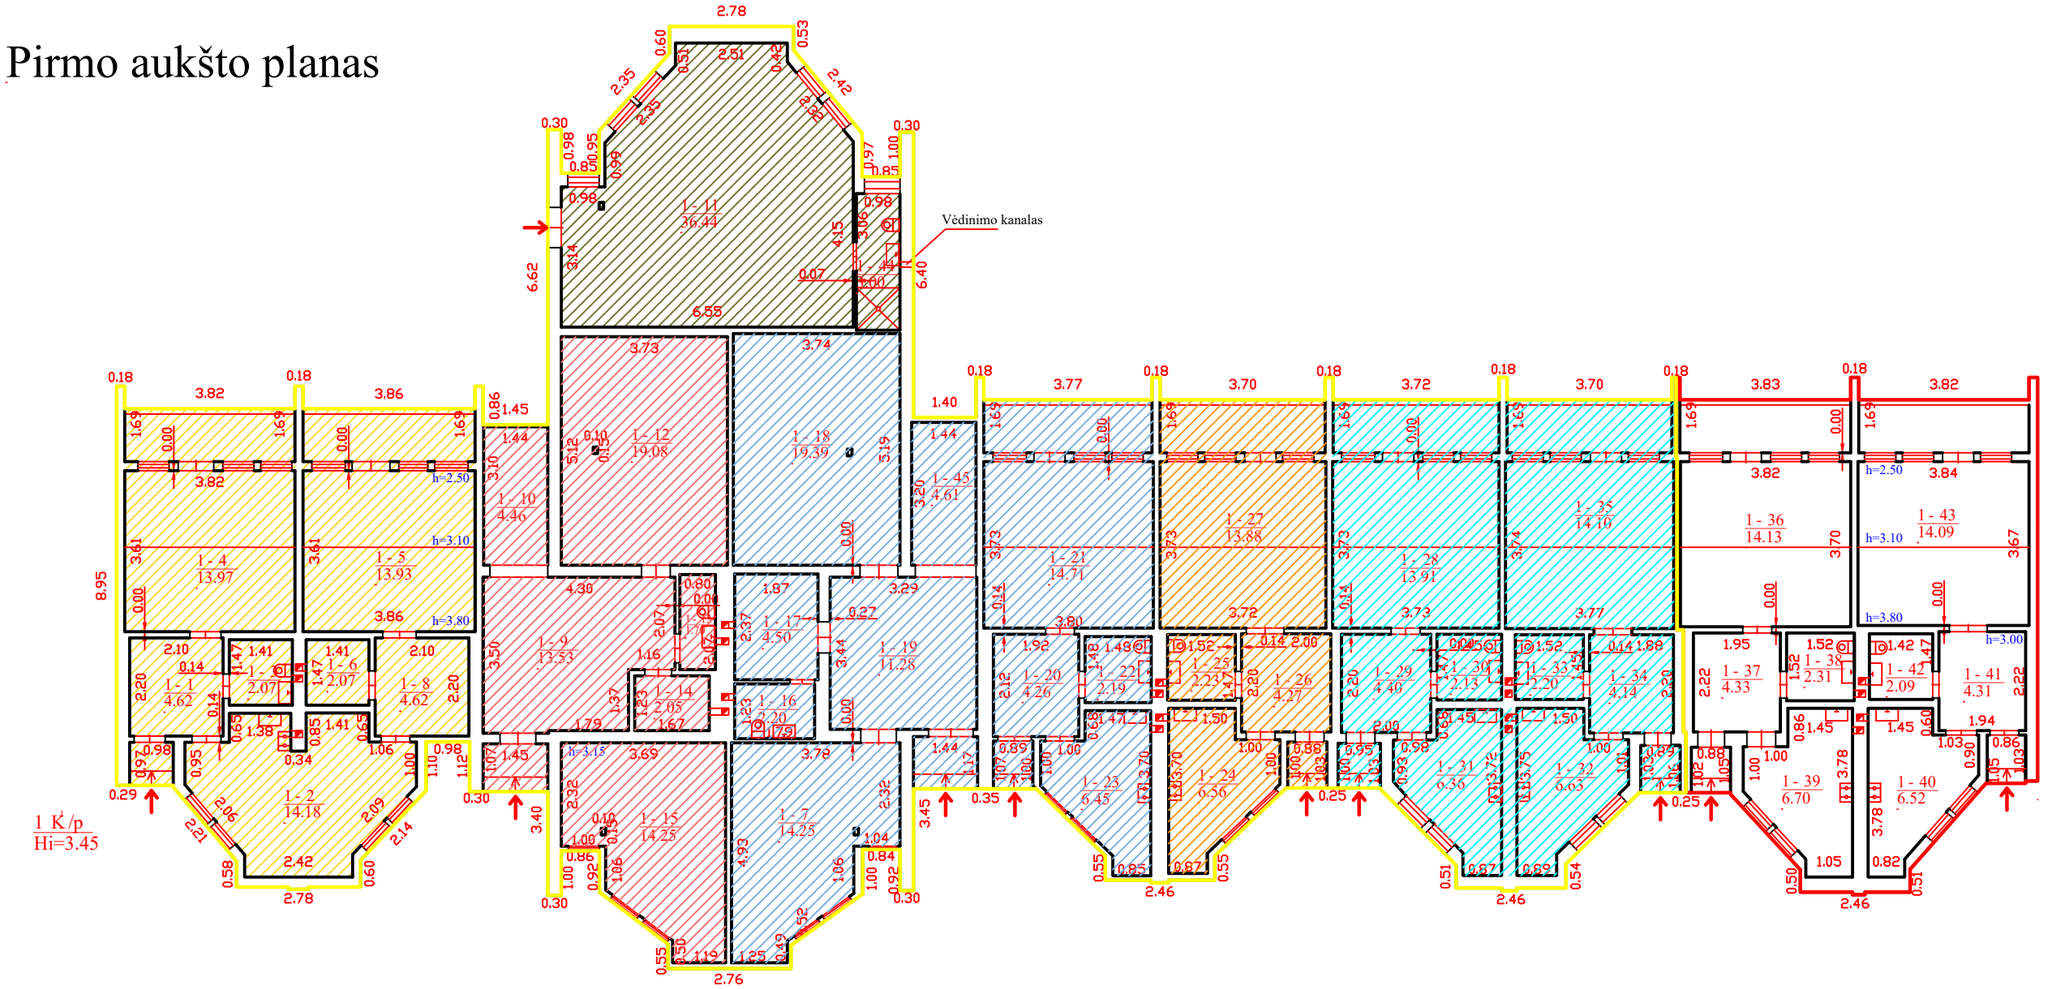

Suformuotų ir RC įregistruotų turtinių vienetų eksplikacija

Nr.	Patalpos (unik.Nr.2599-0004-0010:0001) vidaus plotų eksplikacija	Patalpos plotas M²
1-1	Holas	4.62
1-2	Virtuvė	14.18
1-3	Wc	2.07
1-4	Kambarys	13.97
1-5	Kambarys	13.93
1-6	Dušinė	2.07
1-8	Holas	4.62
Viso patalpos un.Nr.2599-0004-0010:0001		55.46 M²

Nr.	Patalpos (unik.Nr.2599-0004-0010:0002) vidaus plotų eksplikacija	Patalpos plotas M²
1-11	Kambarys	36.44
1-44	WC,dušinė	3.00
Viso patalpos un.Nr.2599-0004-0010:0002		39.44

Nr.	Patalpos (unik.Nr.2599-0004-0010:0003) vidaus plotų eksplikacija	Patalpos plotas M²
1-9	Holas	13.53
1-10	Virtuvė	4.46
1-12	Kambarys	19.08
1-13	WC	1.70
1-14	Dušinė	2.05
1-15	Kambarys	14.25
Viso patalpos un.Nr.2599-0004-0010:0003		55.07 M²

Nr.	Patalpos (unik.Nr.2599-0004-0010:0004) vidaus plotų eksplikacija	Patalpos plotas M²
1-7	Kambarys	14.25
1-16	WC	2.20
1-17	Dušinė	4.50
1-18	Kambarys	19.39
1-19	Holas	11.28
1-45	Virtuvė	4.61
1-20	Holas	4.26
1-21	Kambarys	14.71
1-22	WC	2.19
1-23	Virtuvė	6.45
Viso patalpos un.Nr.2599-0004-0010:0004		83.84 M²

Nr.	Patalpos (unik.Nr.2599-0004-0010:0005) vidaus plotų eksplikacija	Patalpos plotas M²
1-28	Kambarys	13.91
1-29	Holas	4.40
1-30	WC	2.13
1-31	Virtuvė	6.36
1-32	Virtuvė	6.63
1-33	WC	2.20
1-34	Holas	4.14
1-35	Kambarys	14.10
Viso patalpos un.Nr.2599-0004-0010:0005		53.87 M²

Nr.	Patalpos (unik.Nr.2599-0004-0010:0006) vidaus plotų eksplikacija	Patalpos plotas M²
1-24	Virtuvė	6.56
1-25	WC	2.23
1-26	Holas	4.27
1-27	Kambarys	13.88
Viso patalpos un.Nr.2599-0004-0010:0006		26.94 M²

Nr.	Patalpos (unik.Nr.2599-0004-0010:0007) vidaus plotų eksplikacija	Patalpos plotas M²
1-36	Kambarys	14.13
1-37	Holas	4.33
1-38	WC	2.31
1-39	Virtuvė	6.70
1-40	Virtuvė	6.52
1-41	Holas	4.31
1-42	WC	2.09
1-43	Kambarys	14.09
Viso patalpos un.Nr.2599-0004-0010:0007		54.48 M²

Sutartiniai pažymėjimai

FORMUOJAMAS NAUJAS NEKILNOJAMOJO TURTO OBJEKTAS NR.1:
BENDRAS PLOTAS M²
UŽSTATYMO PLOTAS M²

FORMUOJAMAS NAUJAS NEKILNOJAMOJO TURTO OBJEKTAS NR.2:
BENDRAS PLOTAS M²
UŽSTATYMO PLOTAS M²

ĮĖJIMAI Į ATSKIRUS TURTINIUS VIENETUS

Atestato Nr.	PILIS architektai	PROJEKTAVIMO FIRMA "PILIS" Tiltų g. 6, LT-91248, Klaipėda, pilis@pilis.lt tel.: 8 (699) 48686		
A 916	PV	R.Staševičiūtė		2023
A 916	PDV	R.Staševičiūtė		
PP				

Projekto "12 v. Poilsinė Šventojoje Topolių g." keitimas atidalinant ir suformuojant Poilsio pastatą Palangoje, Topolių g.18A (unik.nr.2599-0004-0010) į du nekilnojamojo turto poilsio paskirties objektus

Pirmo aukšto planas

01/23-PP-SA-01

Laida	Lapas
A	1
	1