


NR.	VANAGUPĖS 33D-21 EKSPLIKACIJA	PLOTAS, m ²
21-1	SVETAINĖ-VIRTUVĖ	28.39
21-2	KAMBARYS	16.81
21-3	KAMBARYS	7.56
21-4	SAN. MAZGAS	5.89
	BENDRAS:	58.65
	GYVENAMASIS:	52.76
	NAUDINGASIS:	58.76
a-2	BENDRO NAUDOJIMO	1/24 IŠ 2.01 m ²
a-3	BENDRO NAUDOJIMO	1/24 IŠ 1.58 m ²
a-13	BENDRO NAUDOJIMO	1/4 IŠ 29.82 m ²

PROJEKTUOTOJAS					PROJEKTO PAVADINIMAS				
Nomedos Černiauskiėnės individuali veikla Kapsų g. 16, Klaipėda, tel. 8 657 91891 el. paštas: nomeda.v@gmail.com					PATALPOS (UNIKALUS NR. 4400-4216-7082:7251) PALANGOS M., VANAGUPĖS G. 33D-21 PASKIRTIES KEITIMO PROJEKTAS				
BG009330	PV	N. ČERNIAUSKIENĖ		2021-10	BRĖŽINYS			MASTELIS	
					BUTO PLANAS			M1:100	
								LAIDA 0	
STADIJA	STATYTOJAS:								
PP					I.P., N.P.	21-17-00- PP	BRĖŽINIO NR.	LAPAS	LAPŲ
						AS-01	1	1	

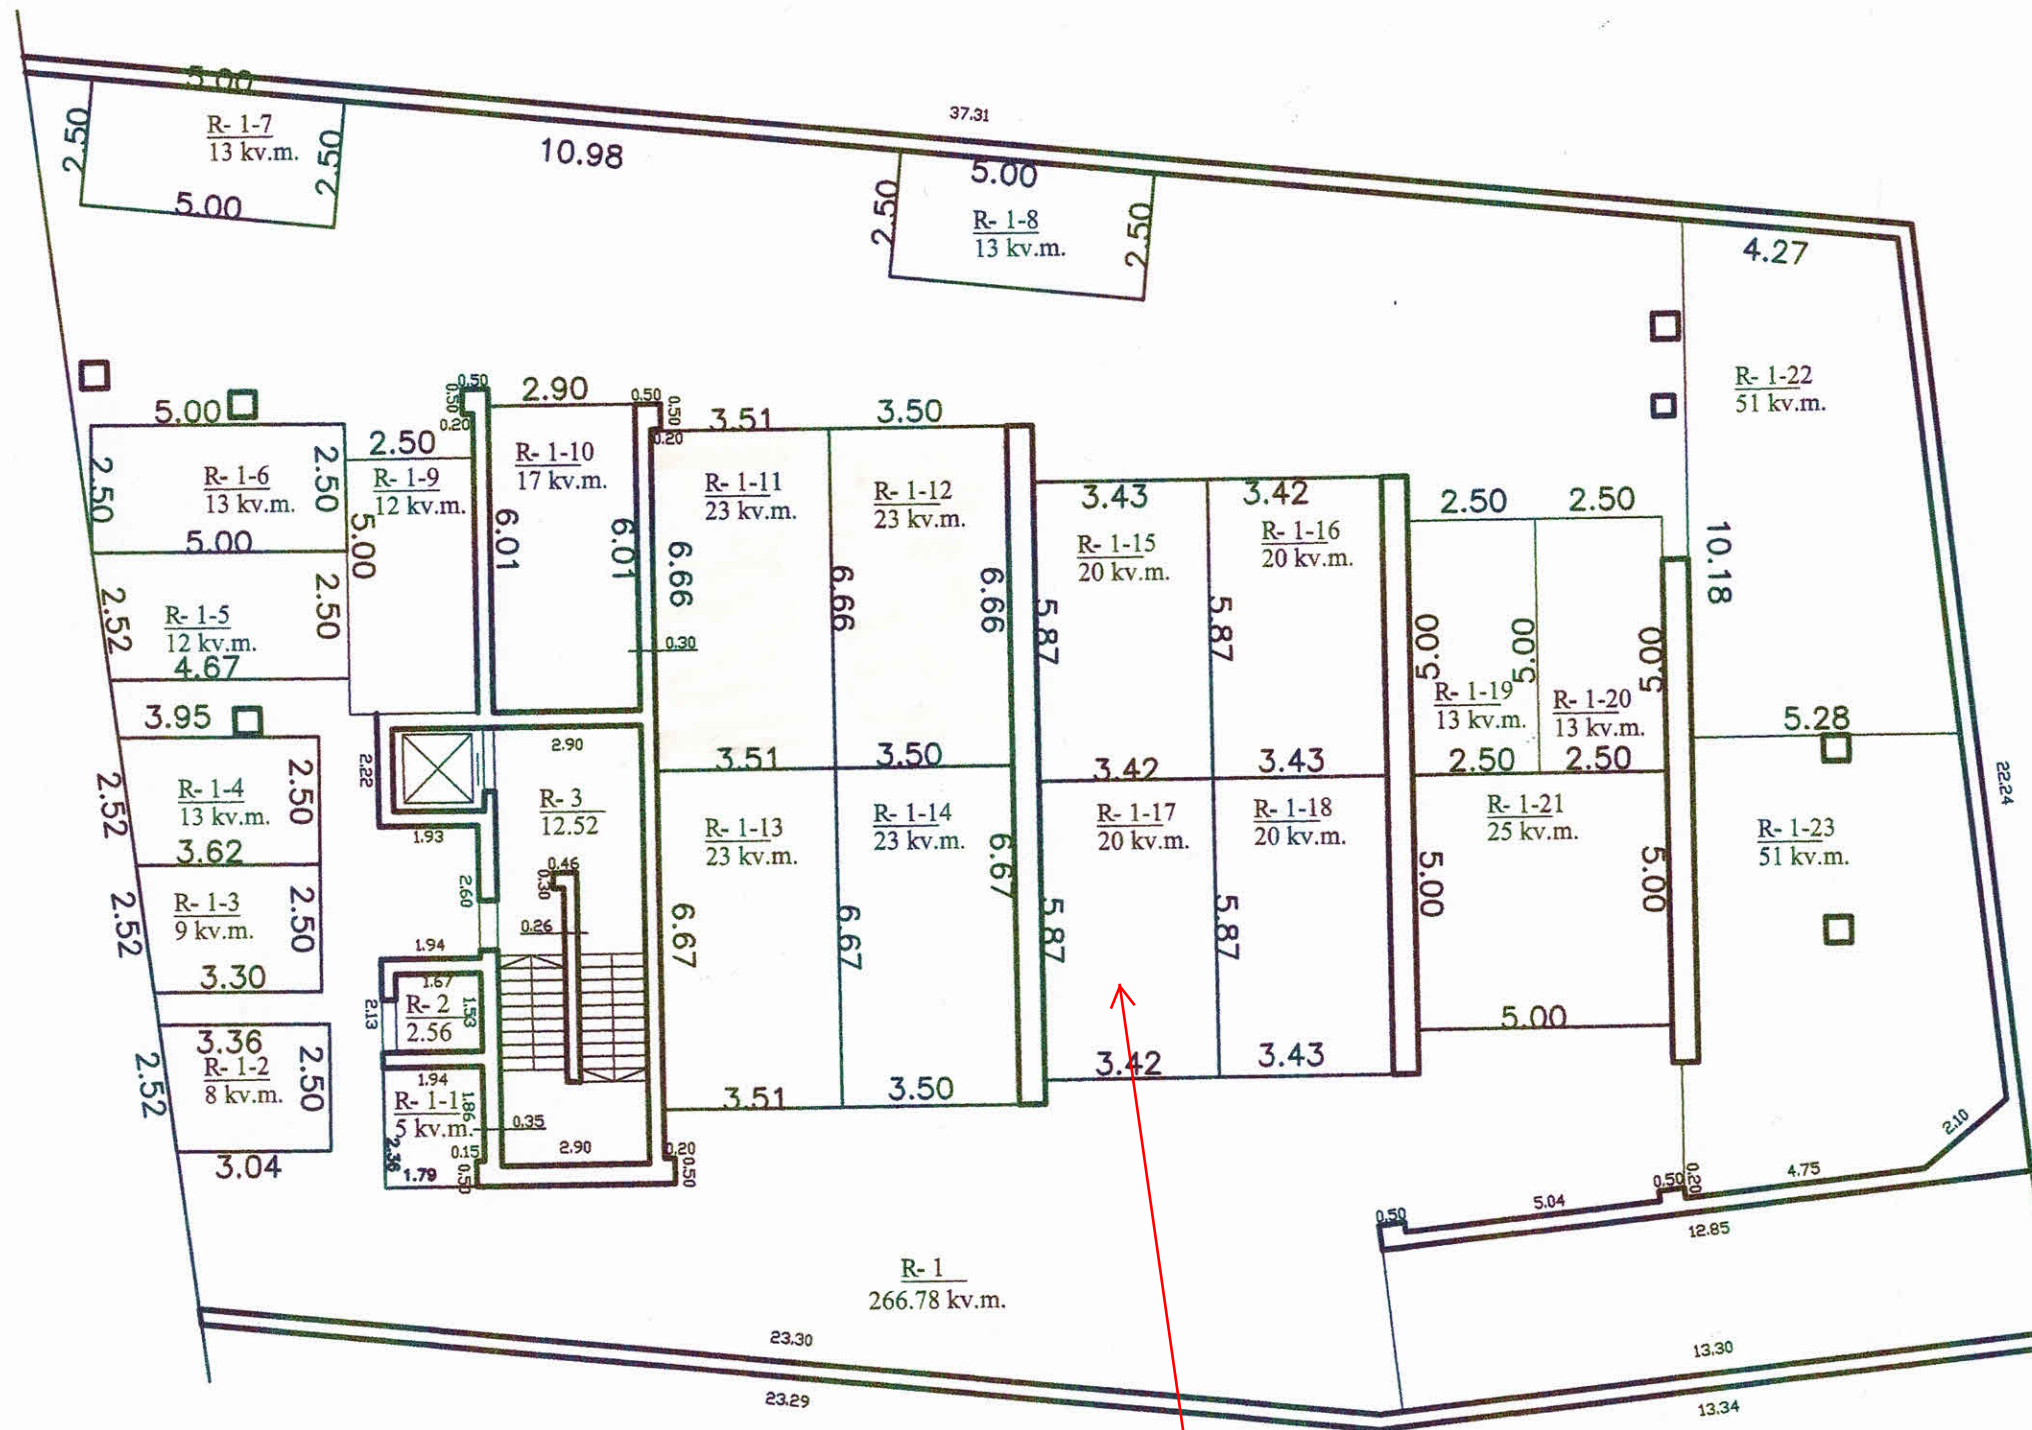

Pagal pirkimo pardavimo sutartį I.P., N.P. turi įsigijęs vietą požeminėje automobilių stovėjimo aikštelę, pažymėtą "R-1-17"(13 kv.m.), adresu Vanagupės g. 33D, Palanga, kurioje statomas automobilis.

Stovėjimo vieta

GEORA	
Kvalifikacijos pažymėjimo Nr. 21	
Pareigos	V., pavardė
Direktorius	Darius Butvydas