
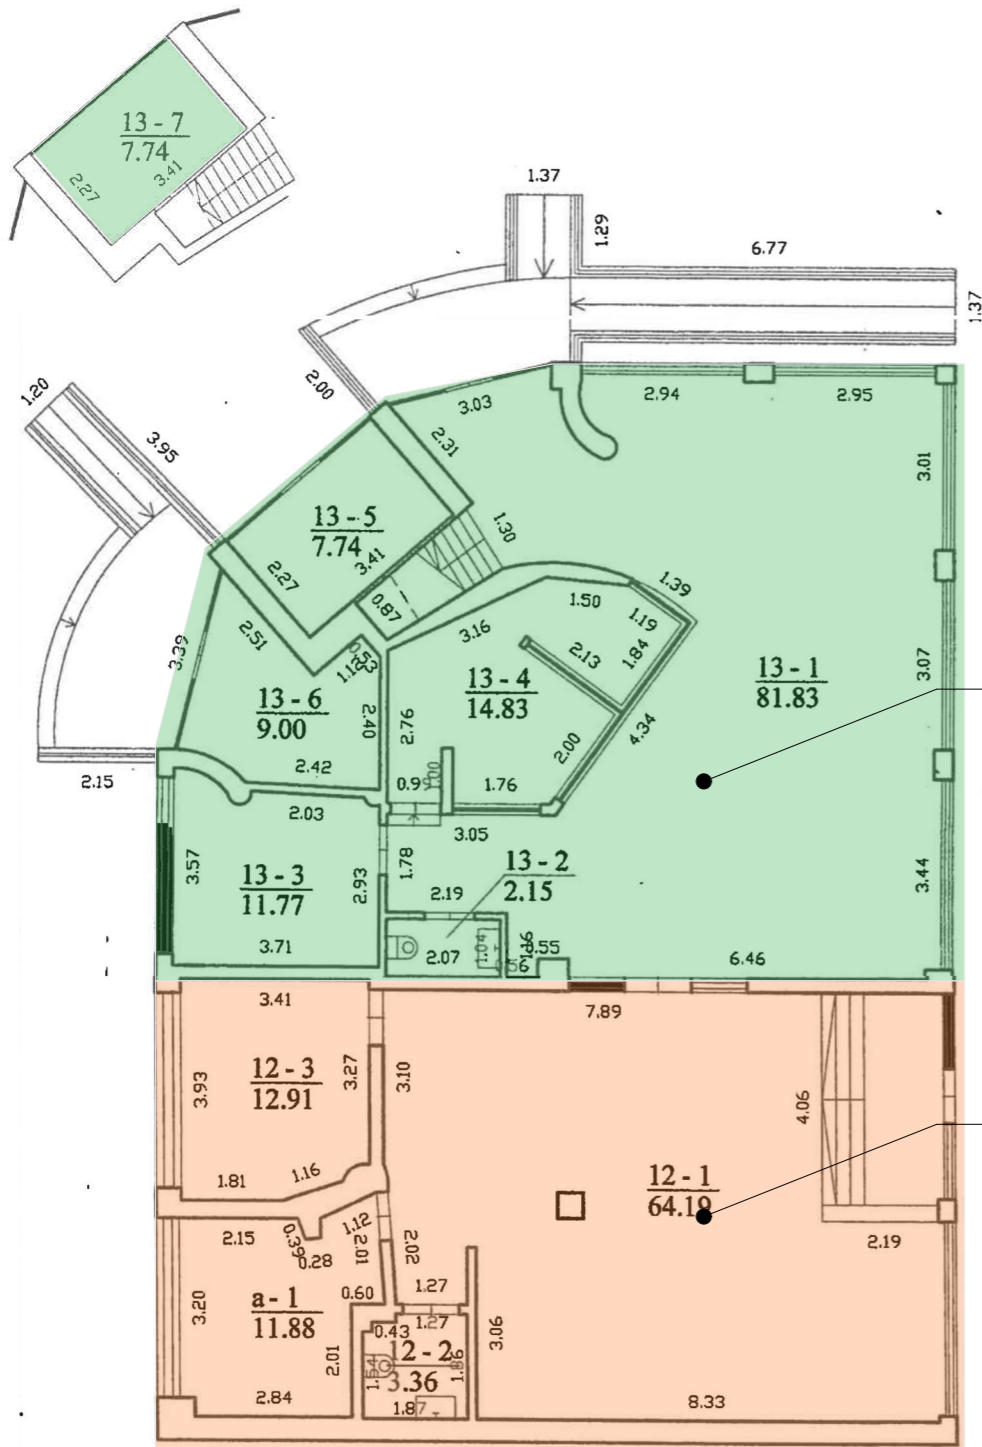





0	2021-11	PROJEKTIŅIAI PASIŪLYMAI		
LAIDA	IŠLEIDIMO DATA	LAIDOS STATUSAS IR IŠLEIDIMO PRIEŽASTIS (JEI TAIKOMA)		
Atestato nr.			MB "Erdvės architektūra" Įm. k. 303247197 +370 64 728 728 info@erdvesarchitektura.lt www.erdvesarchitektura.lt	Projekto pavadinimas: Prekybos paskirties pastato Vytauto g. 94, Palangoje paprastojo remonto projektas, keičiant transporto patalpas (unikalus Nr. 4400-2071-2978:6637) paskirtį į administracinę ir formuojant naują turtinį vienetą prijungiant patalpą prie administracinės paskirties patalpos (unikalus Nr. 4400-2071-2956:6636).
A 1986 NKPAS 0703	SPV	AURELIJA KRASAUSKAITĖ		Dokumento pavadinimas: <b>Pastatas urbanistinėje aplinkoje</b>
A 1988	Arch.	MARTYNAS AKULEVIČIUS		
KALBA	Statytojas:	Palangos turizmo informacijos centras		Dokumento žymuo: <b>EA-2021-20-PP-SA.B-01</b>
LT				LAPAS LAPŪ





Transporto paskirties patalpos  
(unikalus Nr. 4400-2071-2978:6637)

Administracinės paskirties patalpos  
(unikalus Nr. 4400-2071-2956:6636)

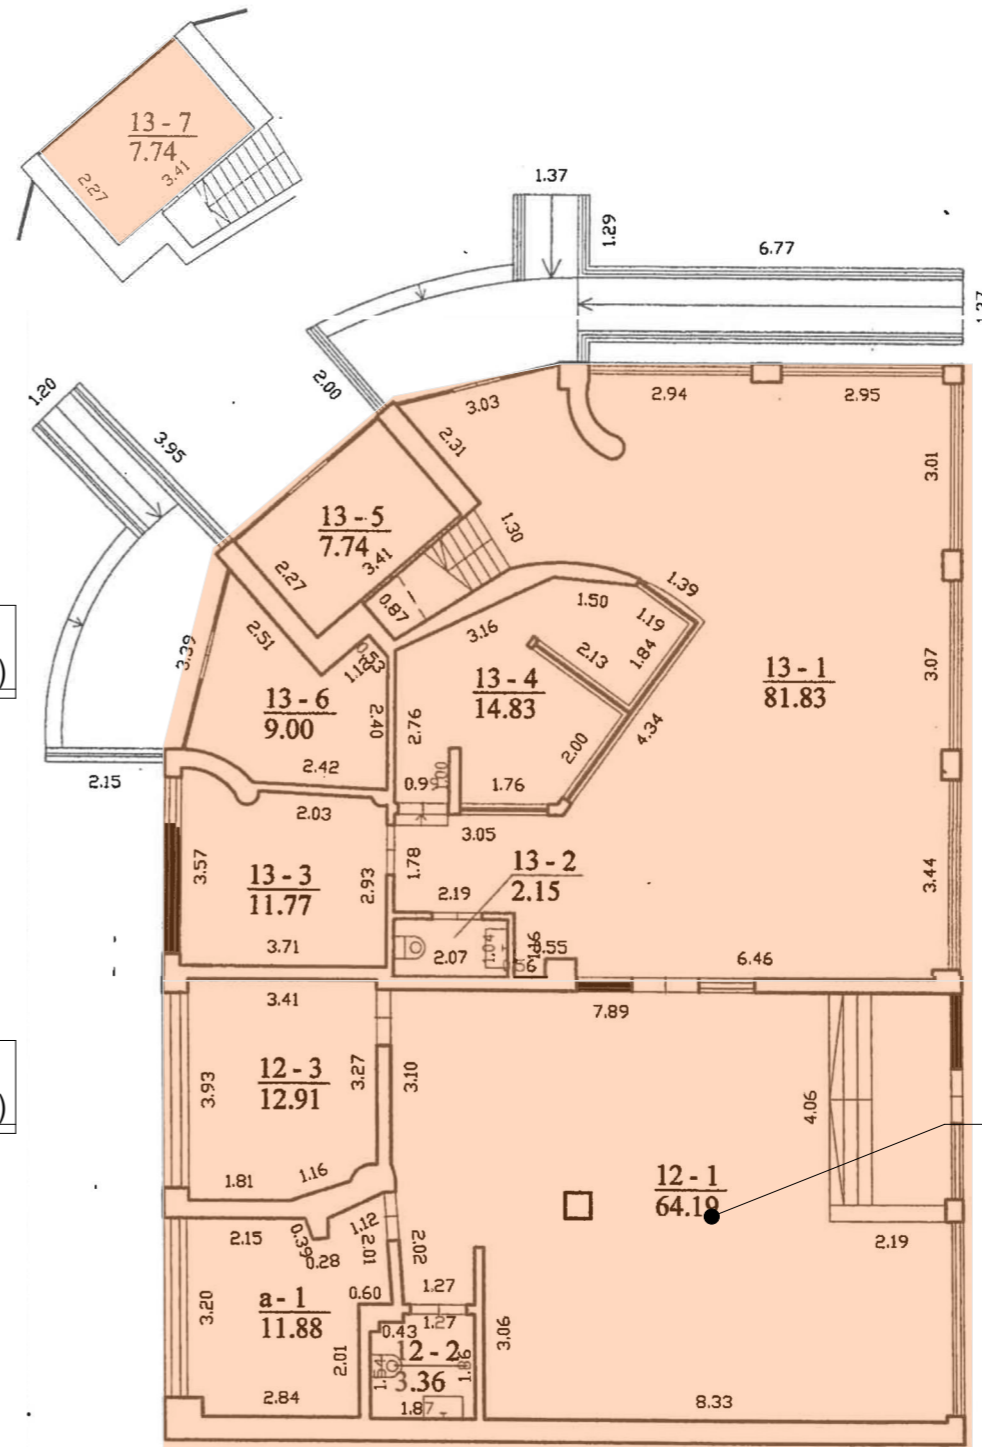

Administracinės paskirties patalpos  
(unikalus Nr. 4400-2071-2956:6636)

Atliekant paprastojo remonto darbus, transporto paskirties patalpų paskirtis bus pakeista į administracinę paskirtį ir patalpos prijungtos prie esamų administracinės paskirties patalpų

0	2021-11	PROJEKTIŅIAI PASIŪLYMAI		
LAIDA	IŠLEIDIMO DATA	LAIDOS STATUSAS IR IŠLEIDIMO PRIEŽASTIS (JEI TAIKOMA)		
Atestato nr.	<b>ERDVĖS</b> architektūra	MB "Erdvės architektūra" [m. k. 303247197 +370 64 728 728 info@erdvesarchitektura.lt www.erdvesarchitektura.lt	Projekto pavadinimas:	Prekybos paskirties pastato Vytauto g. 94, Palangoje paprastojo remonto projektas, keičiant transporto patalpas (unikalus Nr. 4400-2071-2978:6637) paskirtį į administracinę ir formuojant naują turtinį vienetą prijungiant patalpą prie administracinės paskirties patalpos (unikalus Nr. 4400-2071-2956:6636).
A 1986 NKPAS 0703	SPV	AURELIJA KRASAUSKAITĖ	Dokumento pavadinimas:	LAIDA
A 1988	Arch.	MARTYNAS AKULEVIČIUS	Patalpų schema	0
KALBA	Statytojas:	Palangos turizmo informacijos centras	Dokumento žymuo:	LAPAS LAPŲ
LT			EA-2021-20-PP-SA.B-02	