



Tipinis C kategorijos gatvės pjūvis (dvišalis eismas)

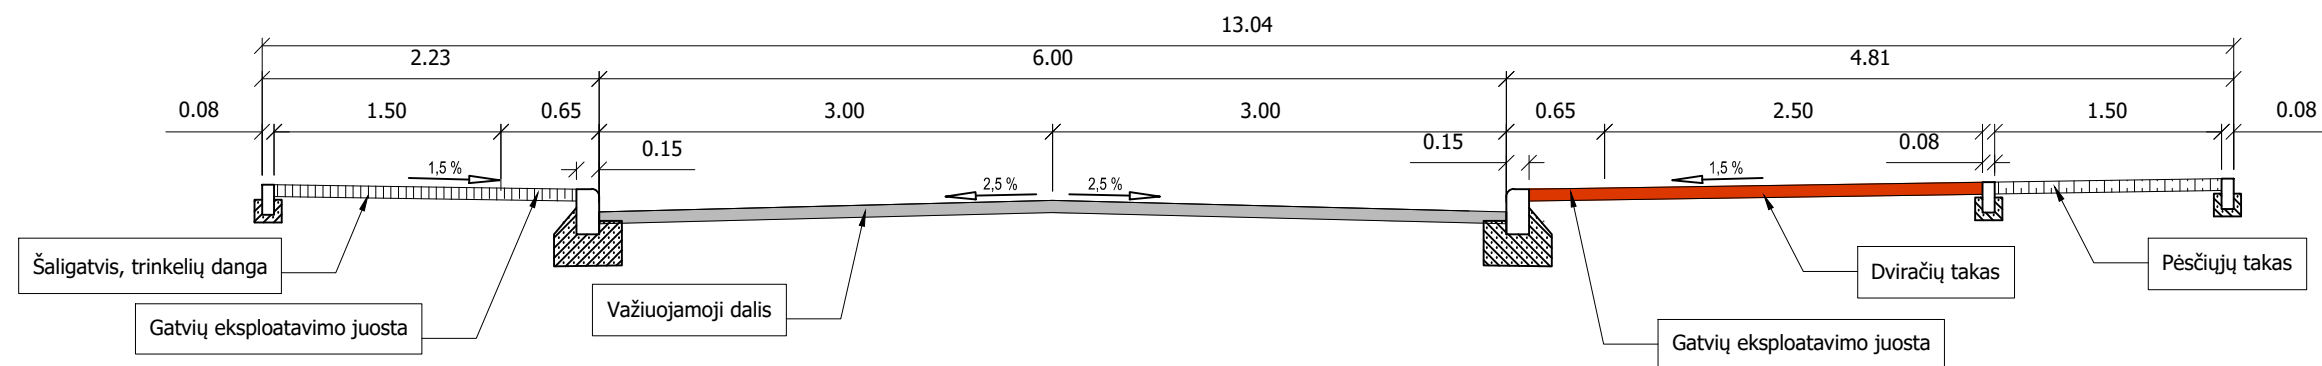

0	2022	Statybos leidimui, konkursui		
LAIDA	IŠLEIDIMO DATA	LAIDOS STATUSAS. KEITIMO PRIEŽASTIS (JEI TAIKOMA)		
KVAL. PATV. DOK. NR.	 Žirmūnų g. 139, Vilnius Tel. (8-5) 2728334, Faks. (8-5) 2031280		STATINIO PROJEKTO PAVADINIMAS	
30394	PV	Rimvydas Juodka	Kunigiškių gatvės rekonstravimo Palangoje techninis darbo projektas	
37607	PDV	Rūta Akučkaitė	STATINIO NUMERIS IR PAVADINIMAS, DOKUMENTO PAVADINIMAS	
			00 - gatvės Skersiniai profiliai	
			M1:500	
LT	STATYTOJAS		DOKUMENTO ŽYMUO	
	PALANGOS MIESTO SAVIVALDYBĖ		AT-21S-1808-00-PP-B.02	
	LAIDA	LAPAS	LAPŲ	
	0	1	1	