

PATVIRTINTA

Palangos miesto savivaldybės tarybos
2013 m. vasario 28 d. sprendimo Nr. T2-57

1 punktu

20 schema


PAKEISTA

Palangos miesto savivaldybės tarybos

2018 m. kovo 29 d. sprendimo Nr. T2-70

1.3 punktu

PALANGOS PAPLŪDIMIO VIEŠŪJŲ VIETŲ NR. 10–19 IŠDĖSTYMO SCHEMA (20 SCHEMA)

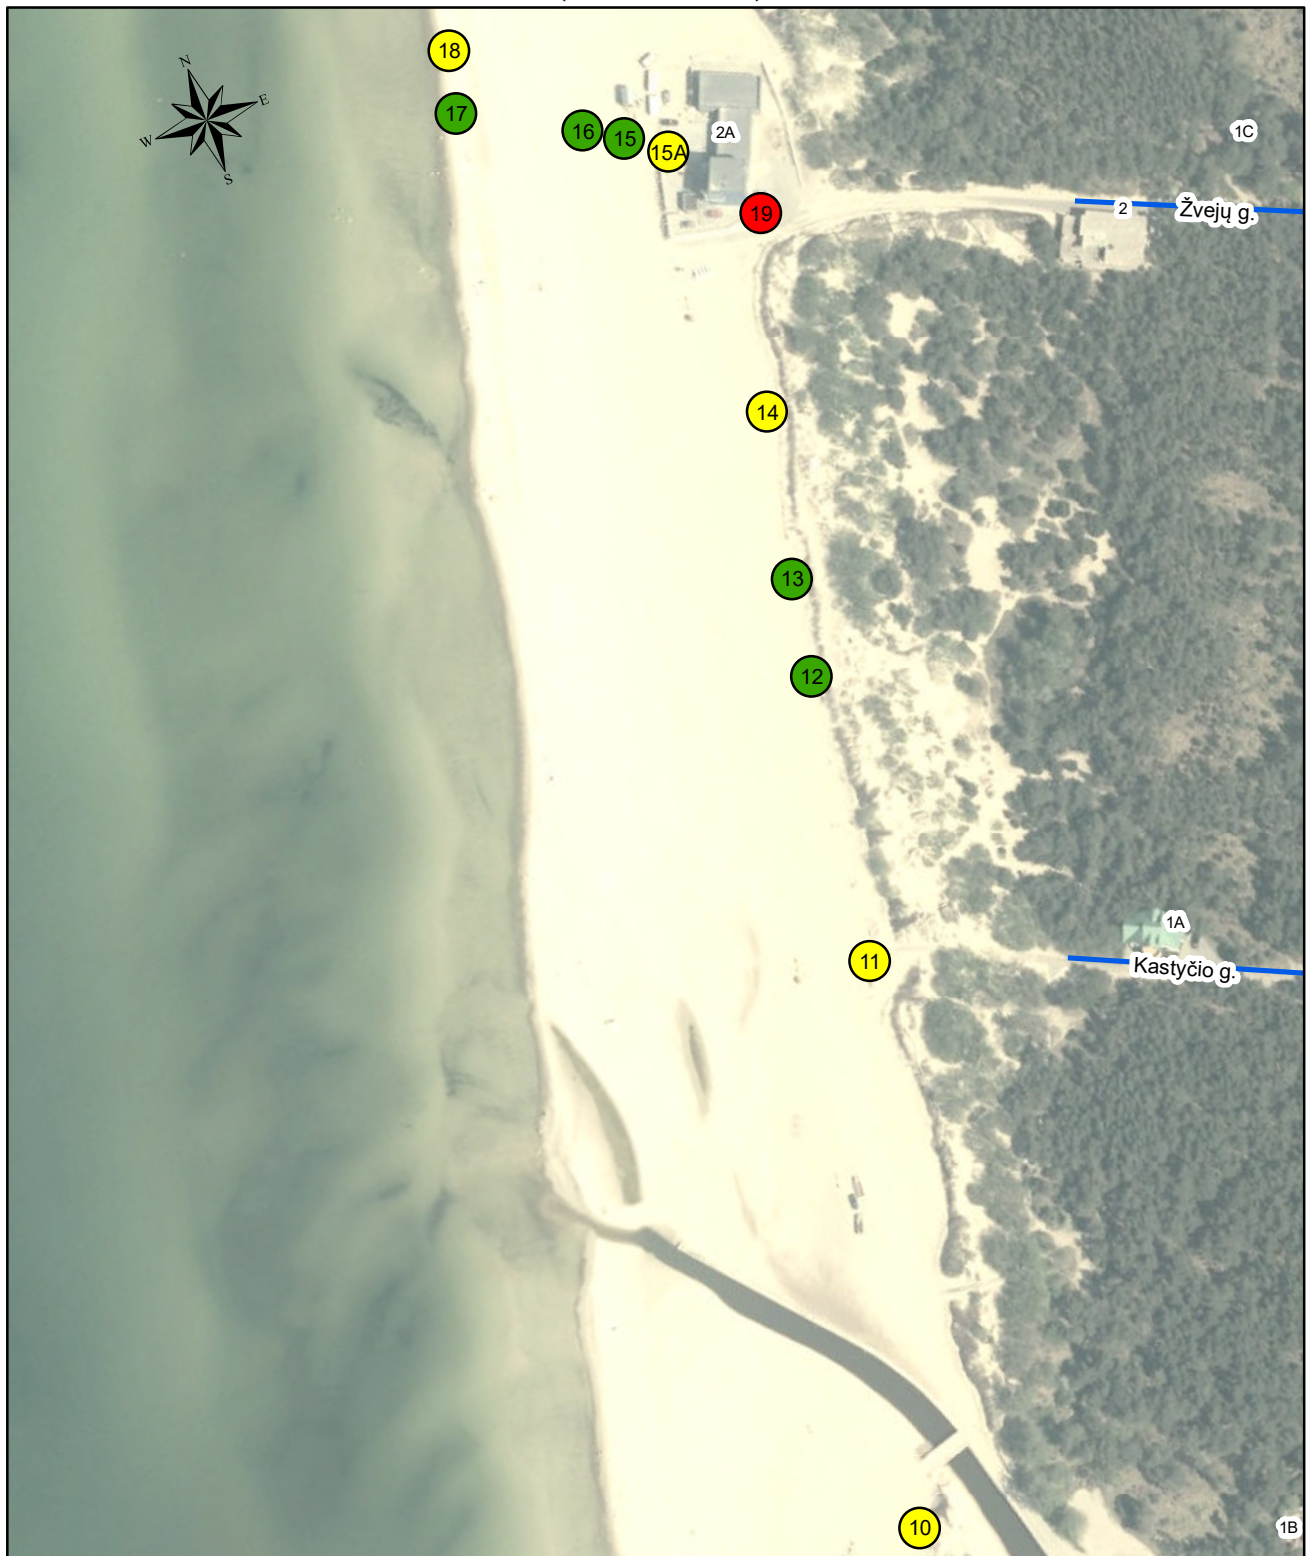

Sutartiniai ženklai

- Laikino įrenginio paslaugai teikti vieta
- Laikino prekybos įrenginio vieta
- Nesudėtingo, laikino statinio vieta