

PATVIRTINTA

Palangos miesto savivaldybės tarybos
2013 m. vasario 28 d. sprendimo Nr. T2-57

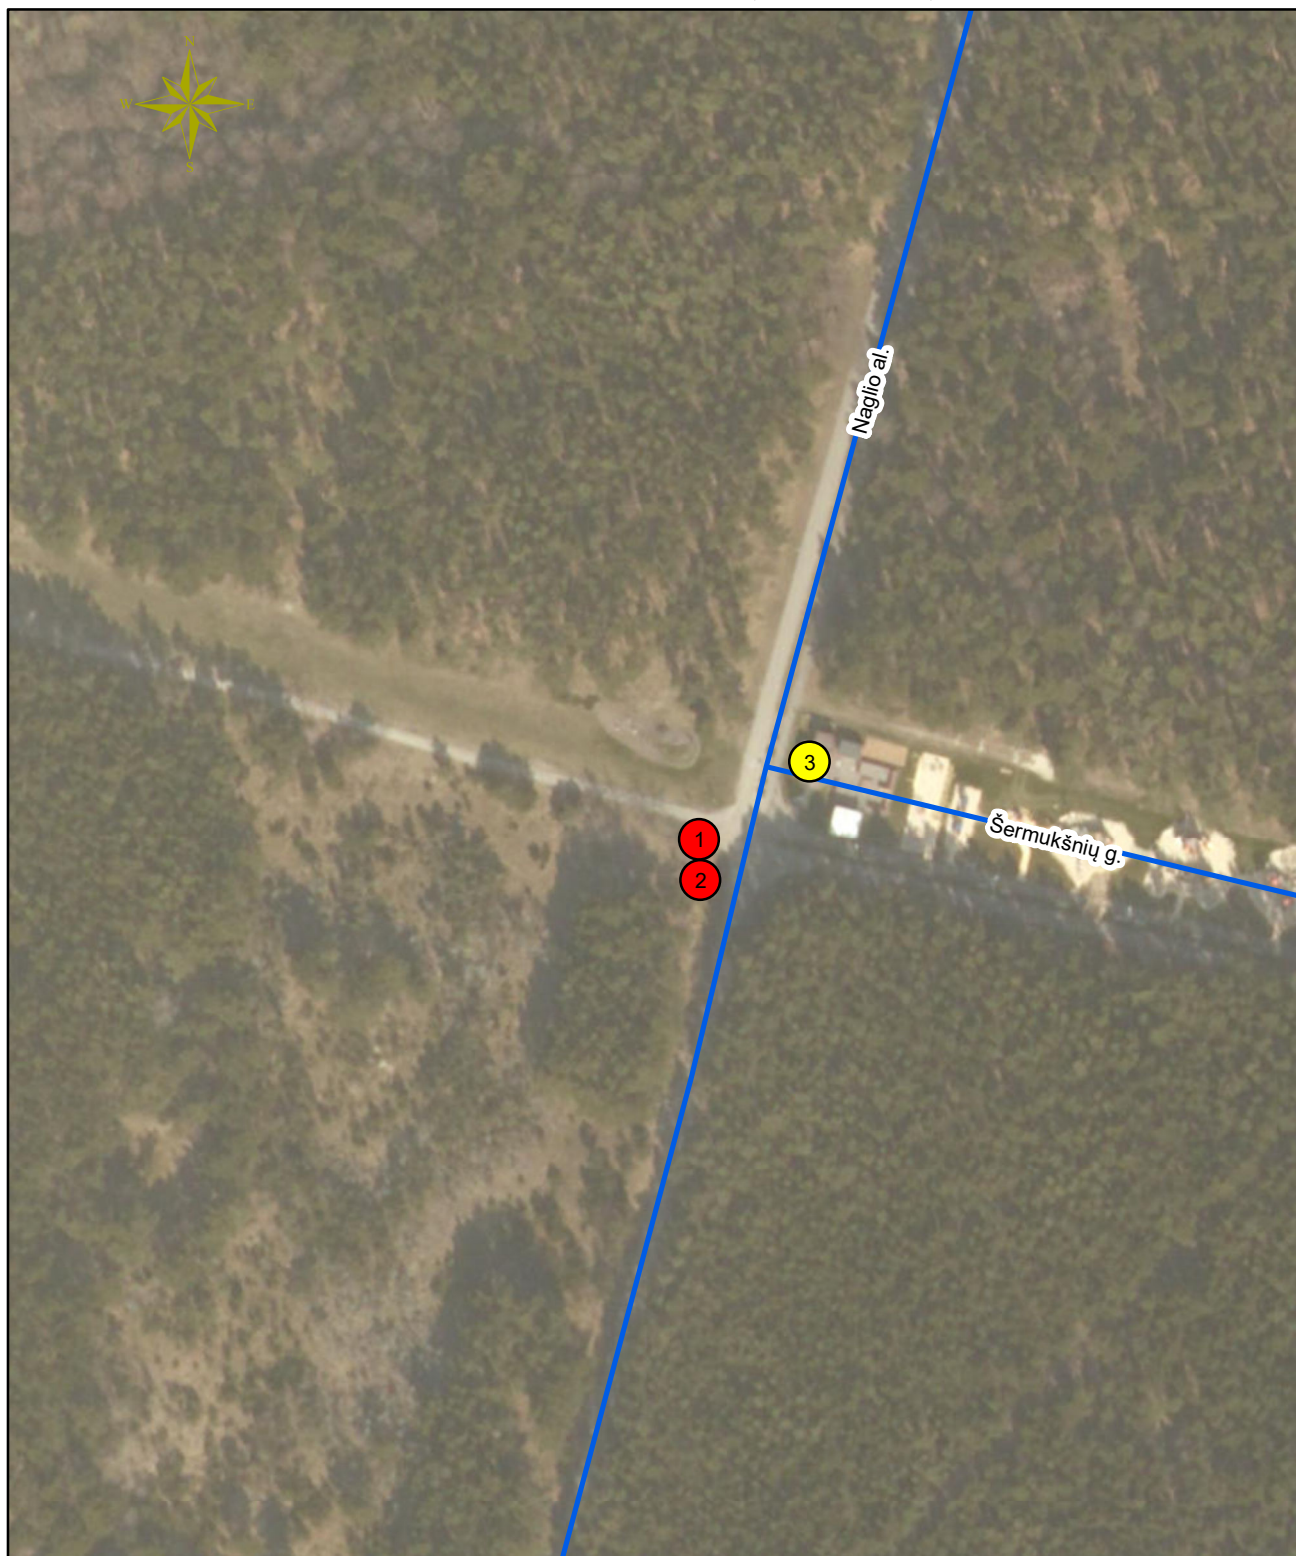
1 punktu

(Palangos miesto savivaldybės tarybos




2020 m. gegužės 12 d. sprendimo T2-109

2 punkto redakcija)

**NAGLIO ALĖJOJE PRIE MOTERŲ PAPLŪDIMIO VIEŠŲJŲ VIETŲ NR. 1-3
IŠDĖSTYMO SCHEMA (9 SCHEMA)**



Sutartiniai ženklai

-  Laikino įrenginio paslaugai teikti vieta
-  Laikino prekybos įrenginio vieta
-  Nesudėtingo, laikino statinio vieta