

PATVIRTINTA

Palangos miesto savivaldybės tarybos  
2013 m. vasario 28 d. sprendimo Nr. T2-57

1 punktu

26 schema


PAKEISTA

Palangos miesto savivaldybės tarybos

2018 m. kovo 29 d. sprendimo Nr. T2-70

1.9 punktu

## ŠVENTOSIOS PAPLŪDIMIO VIEŠŲJŲ VIETŲ NR. 4–22 IŠDĖSTYMO SCHEMA (26 SCHEMA)

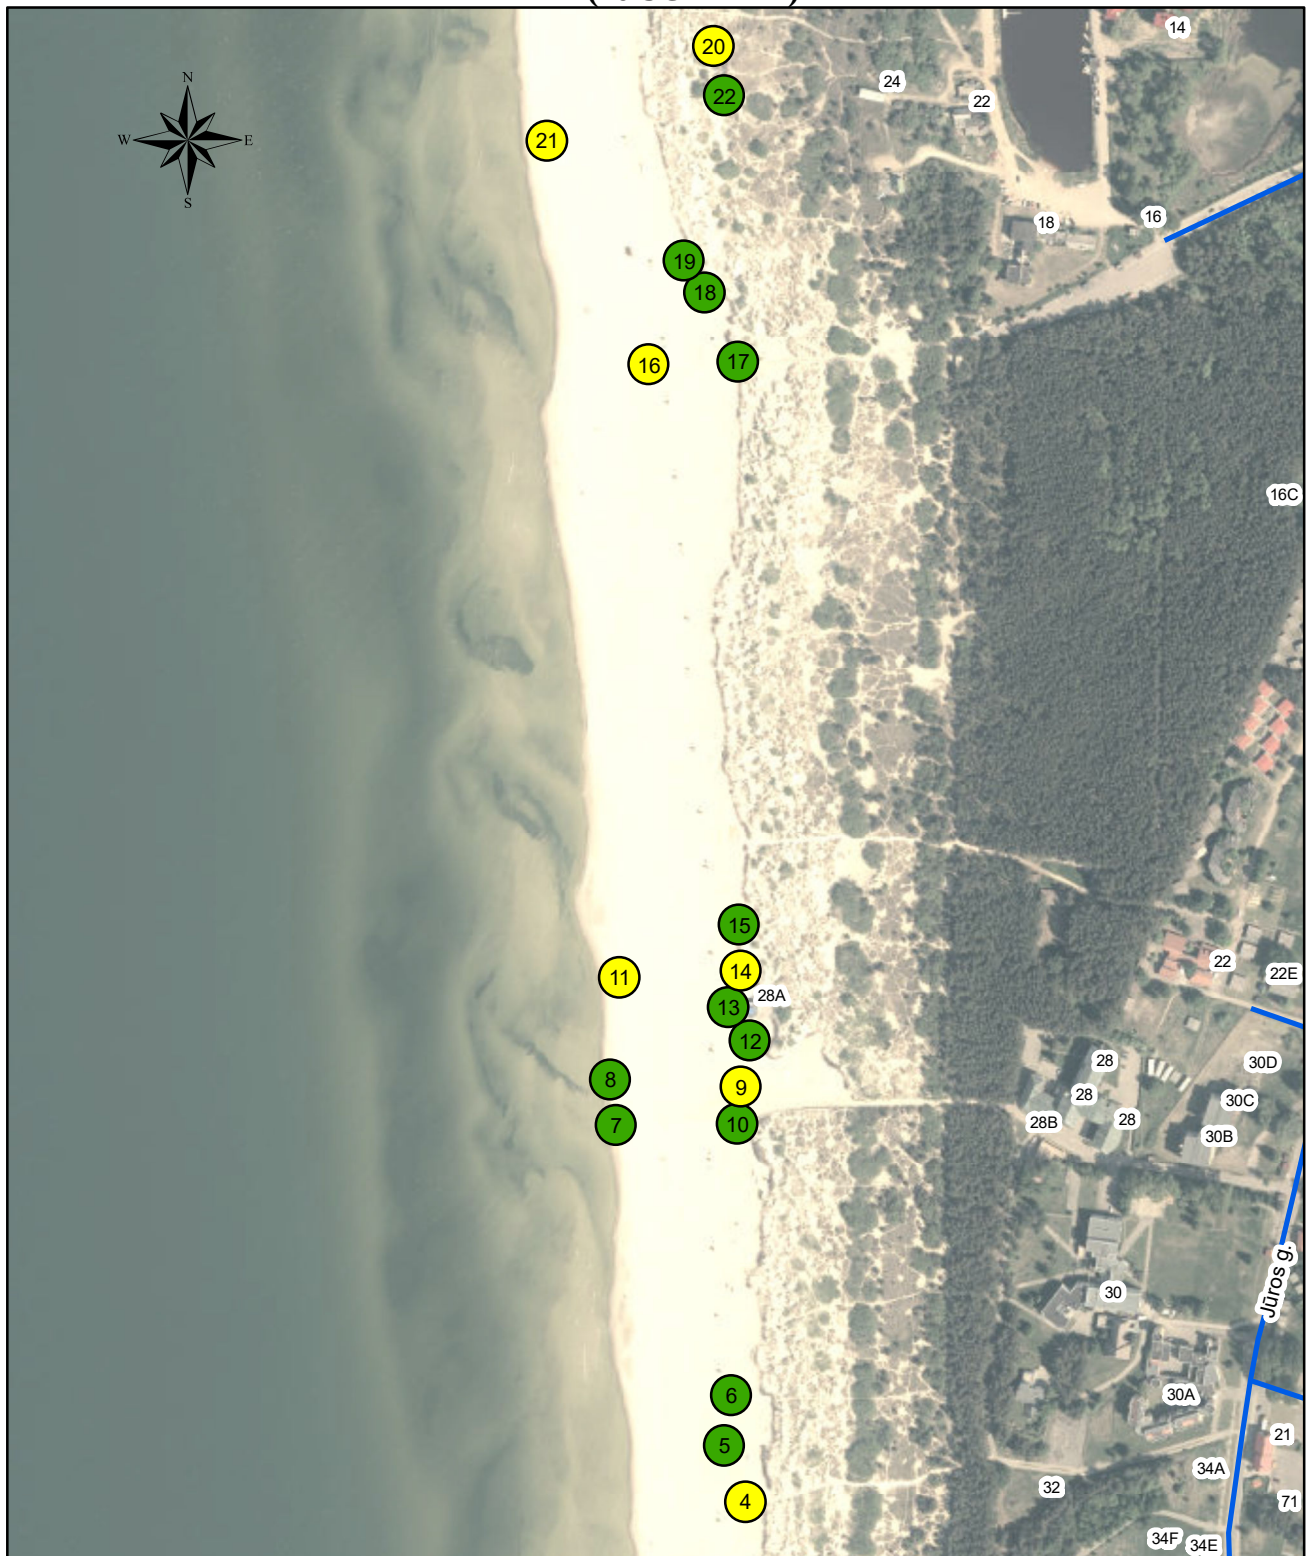

### Sutartiniai ženklai

- Laikino įrenginio paslaugai teikti vieta
- Laikino prekybos įrenginio vieta
- Nesudėtingo, laikino statinio vieta