


PATVIRTINTA



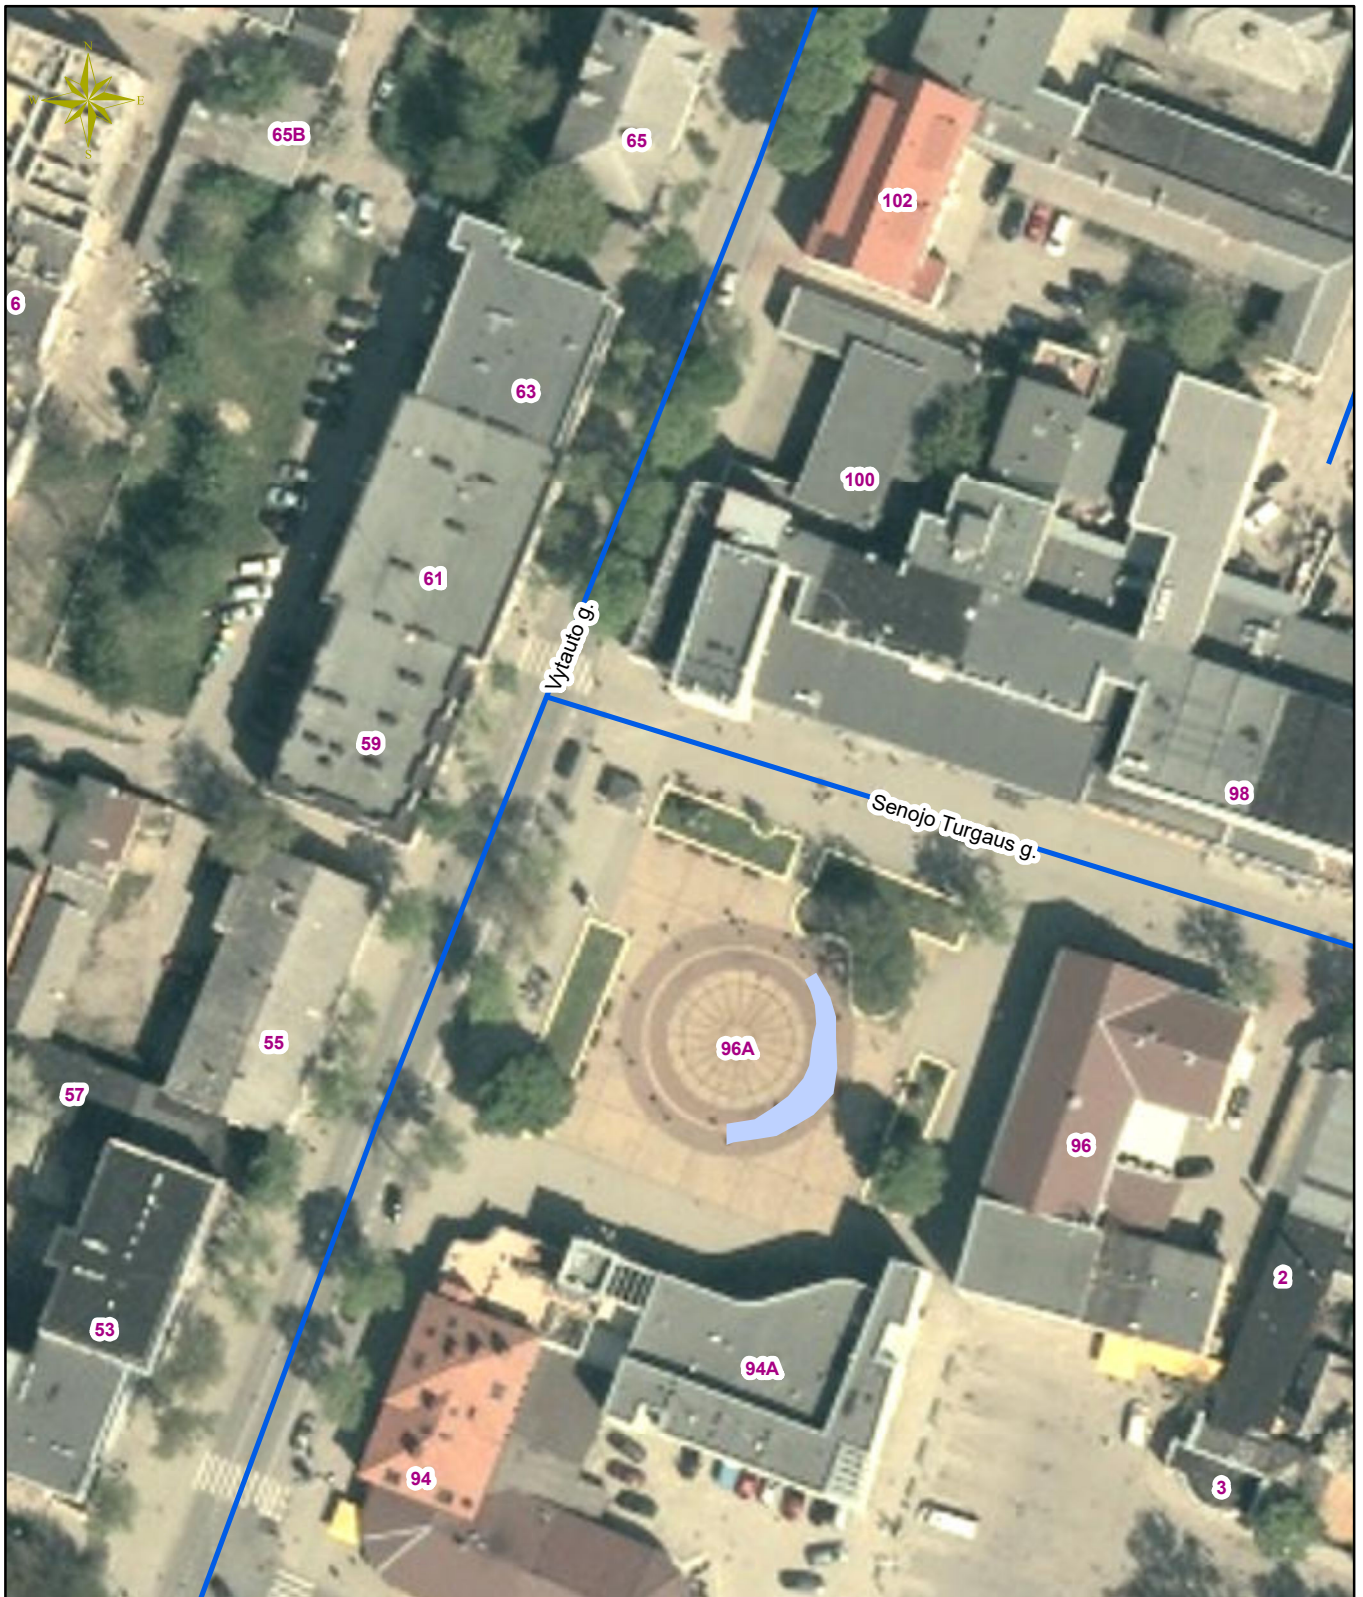

Palangos miesto savivaldybės tarybos
2017 m. kovo 30 d. sprendimo Nr. T2-88

1.13 punktu

CENTRINĖS MIESTO AIKŠTĖS VIEŠŪJŲ VIETŲ IŠDĖSTYMO SCHEMA (12 SCHEMA)



Sutartiniai ženklai

-  Laikino įrenginio paslaugai teikti vieta
-  Laikino prekybos įrenginio vieta
-  Nesudėtingo, laikino statinio vieta
-  Prekybos vietos miesto švenčių metu.