


NR.	VANAGUPĖS 33D-16 EKSPLIKACIJA	PLOTAS, m²
16-1	SVETAINĖ-VIRTUVĖ	28,63
16-2	SAN. MAZGAS	5,45
16-3	KAMBARYS	8,40
BENDRAS:		43,61
GYVENAMASIS:		37,03
NAUDINGASIS:		43,61
a-2	BENDRO NAUDOJIMO	1/24 IŠ 2,01 m²
a-3	BENDRO NAUDOJIMO	1/24 IŠ 1,58 m²
a-9	BENDRO NAUDOJIMO	1/4 IŠ 29,66 m²

PROJEKTUOTOJAS					PROJEKTO PAVADINIMAS					
<i>Nomedos Černiauskiėnės individuali veikla</i>					PATALPOS (UNIKALUS NR. 4400-4216-7039:7246) PALANGOS M., VANAGUPĖS G. 33D-16 PASKIRTIES KEITIMO PROJEKTAS					
<i>Kapsų g. 16, Klaipėda, tel. 8 657 91891 el. paštas: nomeda.v@gmail.com</i>										
BG009330	PV	N. ČERNIAUSKIENĖ		2021-10	BRĖŽINYS			MASTELIS		
					BUTO PLANAS			M1:100		
								LAIDA 0		
STADIJA	STATYTOJAS:							BRĖŽINIO NR.	LAPAS	LAPŲ
PP							21-14-00-PP	AS-01	1	1

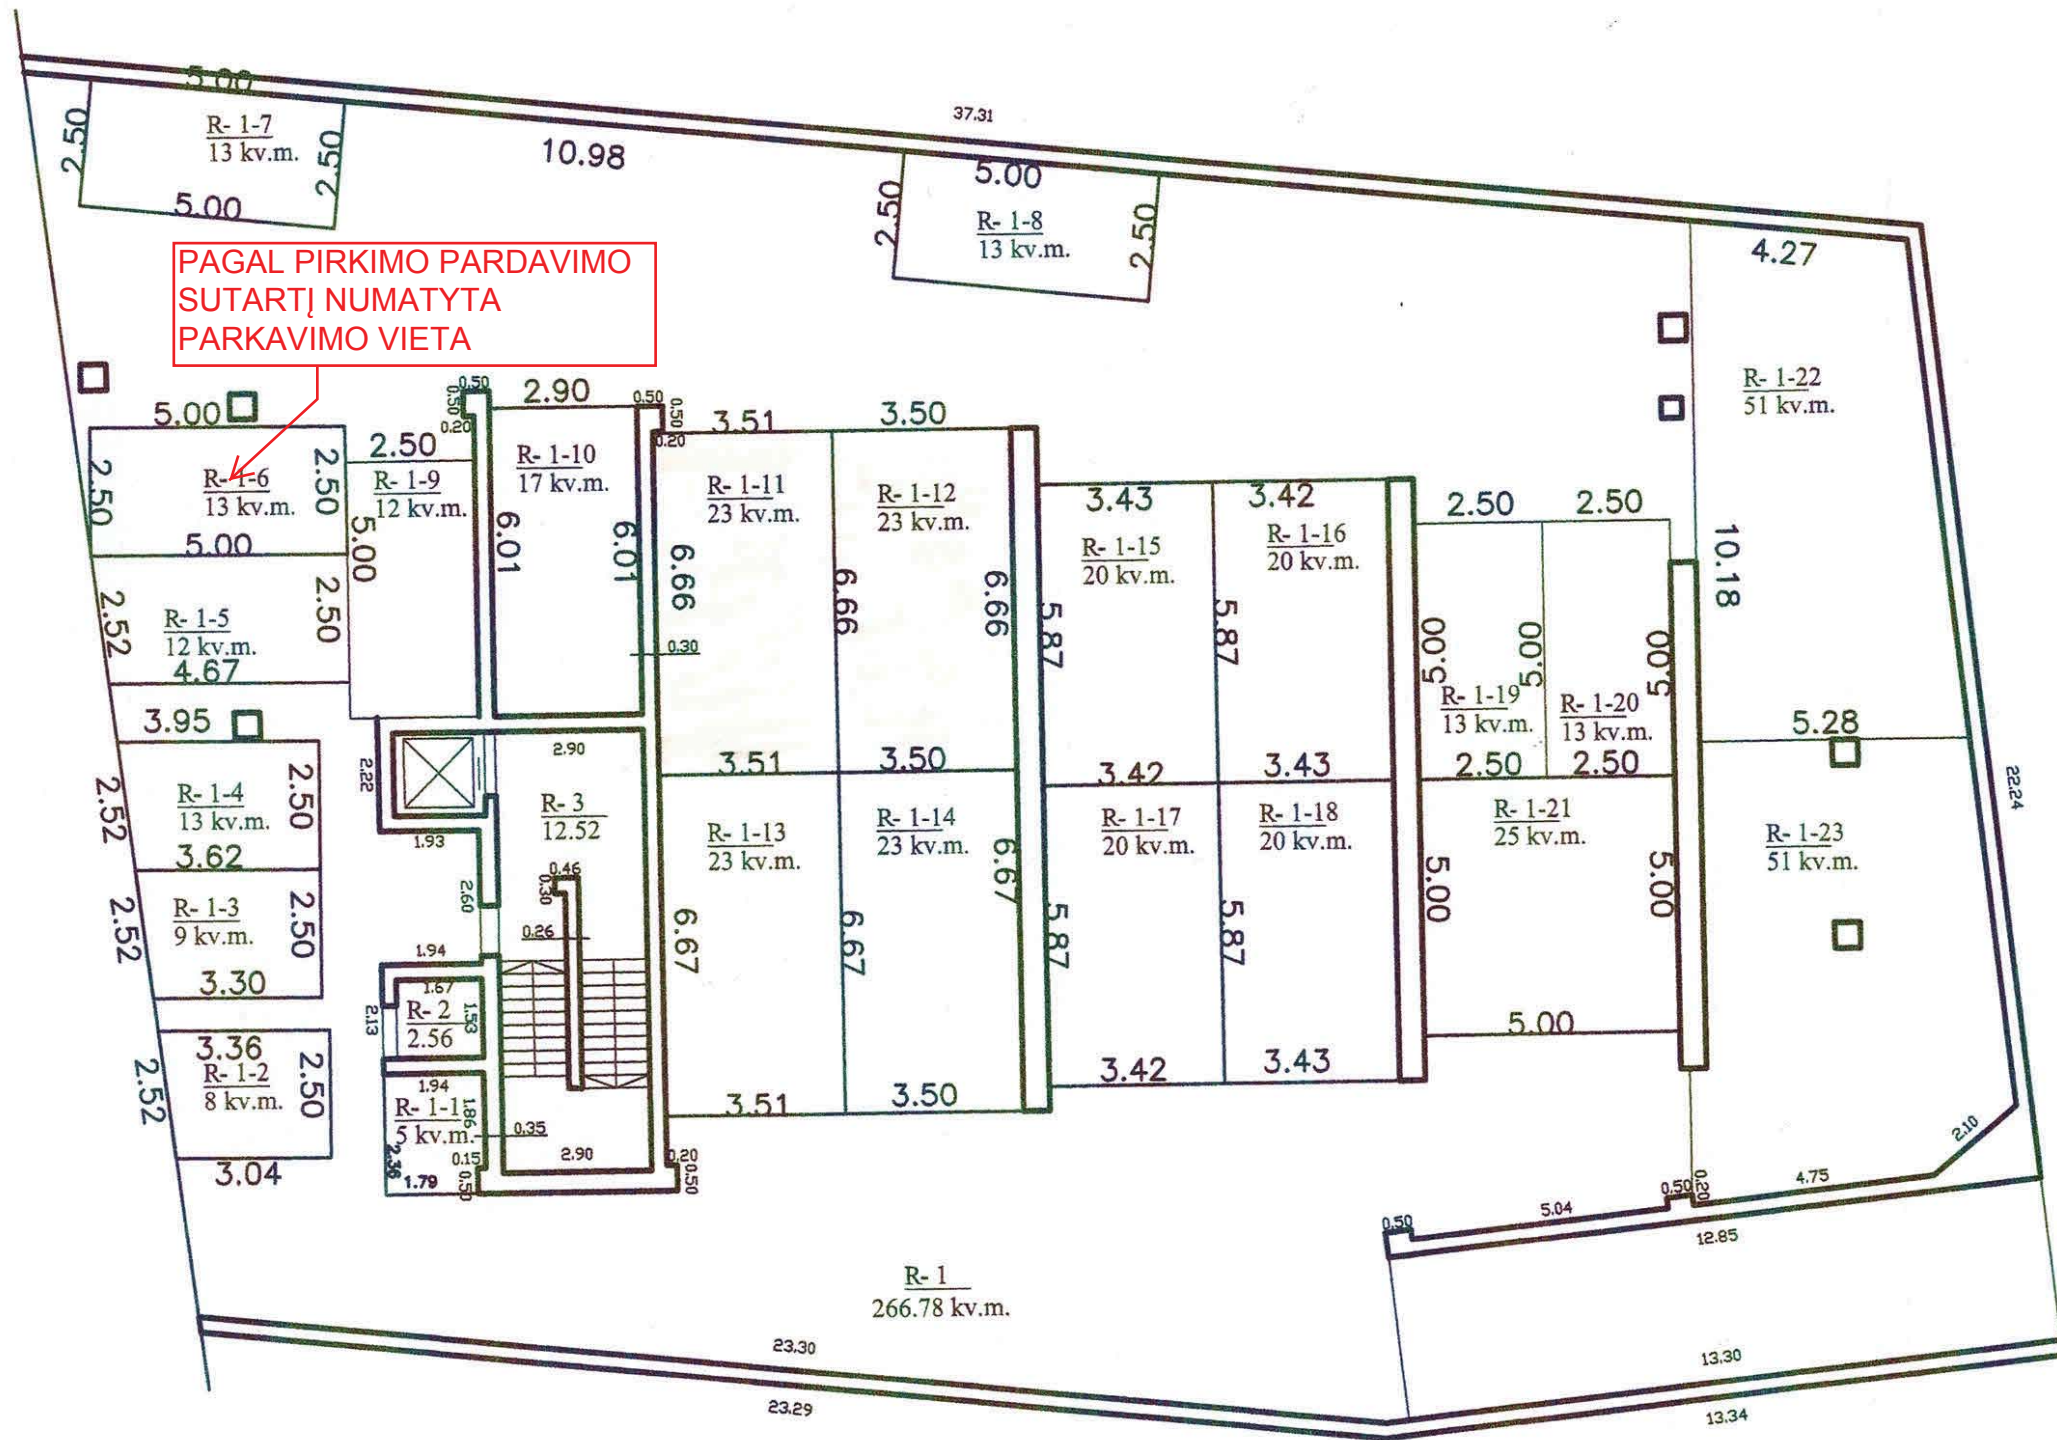

GEORA

Kvalifikacijos pažymėjimo Nr. 21

Pareigos	V., pavardė
Direktorius	Darius Butvydas