

PATVIRTINTA

Palangos miesto savivaldybės tarybos

2013 m. vasario 28 d. sprendimo Nr. T2-57

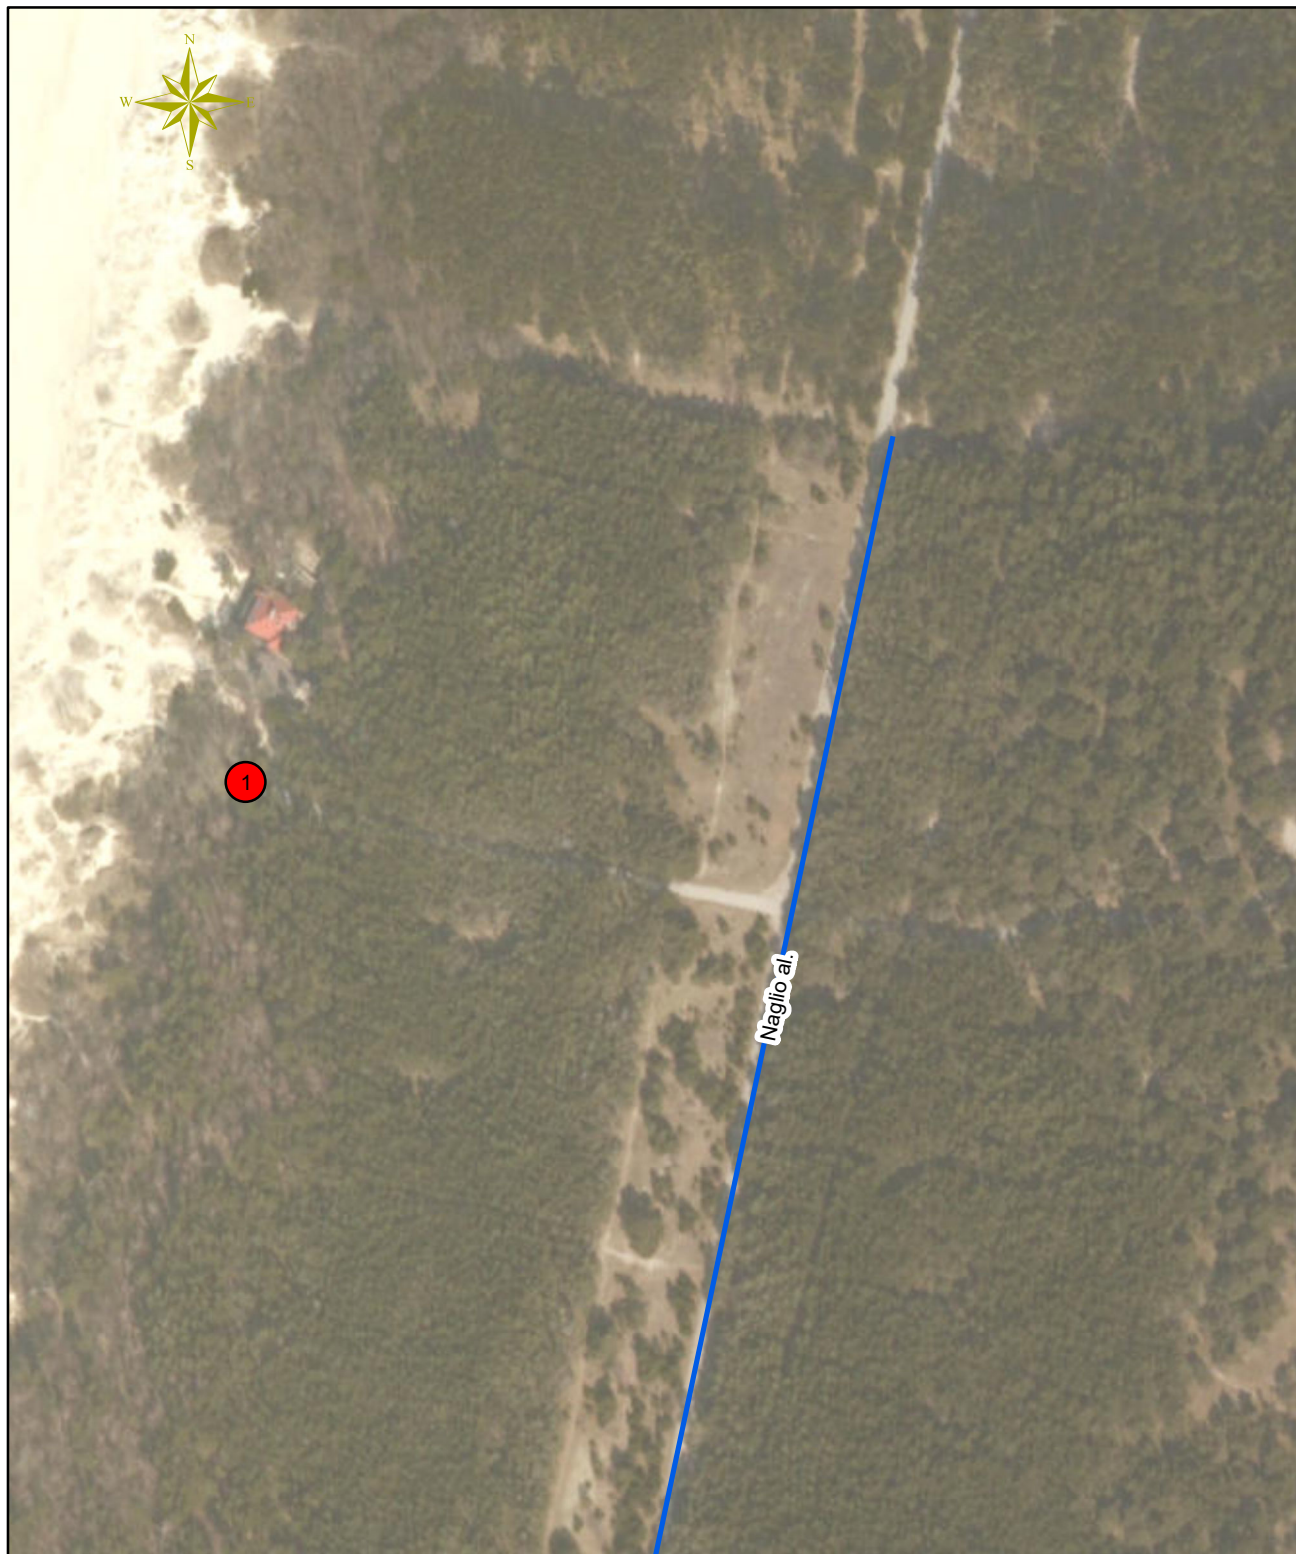
1 punktu

(Palangos miesto savivaldybės tarybos




2020 m. gegužės 12 d. sprendimo T2-109

4 punkto redakcija)

**NUO VANAGUPĖS G. (NAGLIO ALĖJA) IKI PAPLŪDIMIO  
VIEŠOSIOS VIETOS NR. 1 IŠDĖSTYMO SCHEMA (17 SCHEMA)**



**Sutartiniai ženklai**

-  Laikino įrenginio paslaugai teikti vieta
-  Laikino prekybos įrenginio vieta
-  Nesudėtingo, laikino statinio vieta