

SUTARTINIAI REGLAMENTŲ ŽYMĖJIMAI	
	Detaliojo plano pakeitimų galiojimo riba
	Esama sklypo riba
	Gretimų sklypų ribos
	Planuojama statybos riba
	Planuojama statomų statinių zona
	Naikinama statinių statybos zona
	Įvažiavimas - išvažiavimas
	Esamas užstatymas
	Esamas pravažiavimas
	Esami melioracijos tinklai
	Naikinami melioracijos tinklai
	Projektuojami melioracijos tinklai
	Esami elektros tinklai
	Esami dujotiekio tinklai
	Esami buitinių nuotekų tinklai
	Esami vandentiekio tinklai
	Gatvės raudonosios linijos
	G1 Vienbučių ir dvibučių gyvenamųjų pastatų teritorijos
	Privaloma apželdinti teritorija

Visi sprendiniai, išskyrus statybos ribos, užstatymo zonos ir želdinių zonos koregavimą, lieka galioti pagal detalų planą, patvirtintą Palangos miesto savivaldybės tarybos 2013-06-06 sprendimu Nr. T2-177.


Su sprendiniais sutinku:

E. S.

Pastaba:

Projektuojamo sklypo teritorijoje esančius drenažo sistemos tinklus saugoti, o patenkančius į užstatymo zoną rinktuvus iškelti savininkų lėšomis. Rekonstruojant esamą melioracijos sistemą ir įrengiant lietaus nuotekų surinkimo sistemą, nepažeisti gretimų žemės sklypų savininkų interesų. Statybos metu pažeidus melioracijos tinklus, būtina juos atstatyti užsakovo lėšomis. Pažeistas drenų atkarpos perkloti plastmasiniais vamzdžiais.

UAB "VAKARŲ REGIONO PROJEKTAI" Vytauto g. 120-7, Palanga Tel. 8-698-83701; El. paštas: info.vrp@gmail.com					PROJEKTAS: DVIEJŲ BUTŲ GYVENAMOJO NAMO, AUŠROS G. 20A, PALANGOJE, STATYBOS PROJEKTAS				
Atestato Nr.	PAREIGOS	V. PAVARDĖ	PARAŠAS	DATA	BRĖŽINIO PAVADINIMAS: ŽEMĖS SKLYPO, AUŠROS G. 20A, PALANGOJE, STATYBOS RIBOS, UŽSTATYMO ZONOS IR ŽELDINIŲ ZONOS KOREGAVIMAS				
A951	PV	R. Griškās			Plotas, ha	Mastelis	Formatas	Lapas	Lapų
PLANAVIMO INICIATORIUS: E. S.					0.1046 ha	M 1:400	A3	1	1

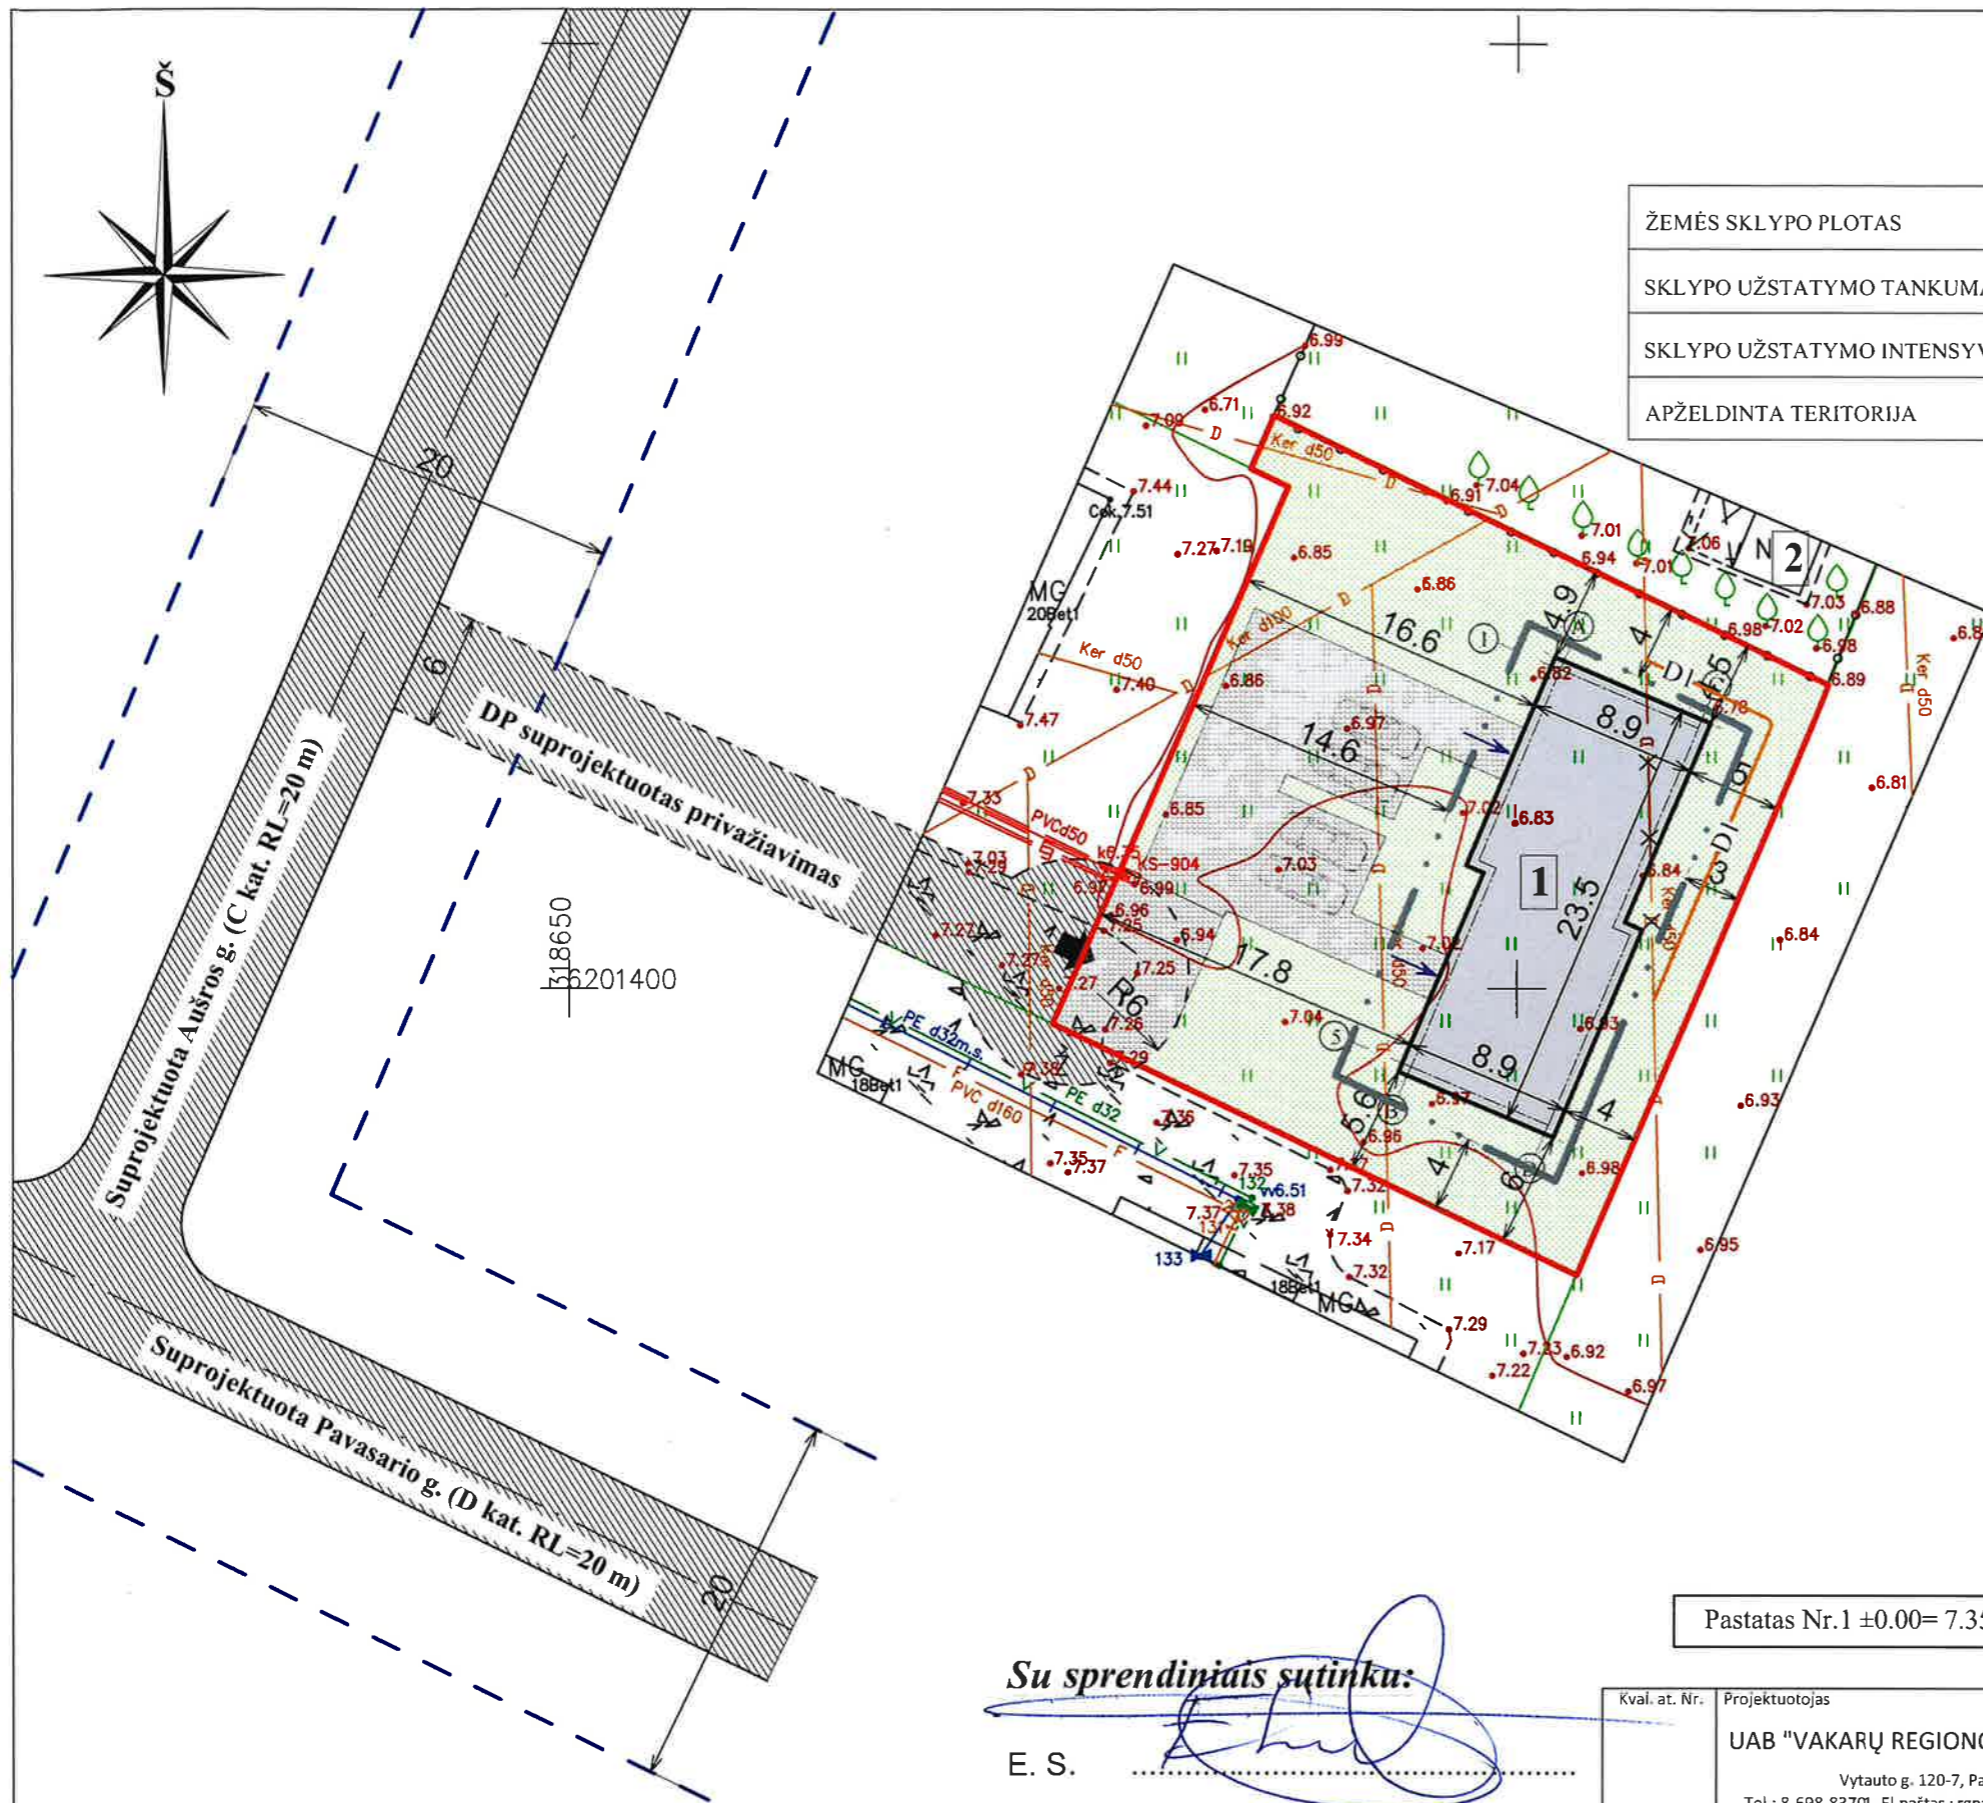

ŽEMĖS SKLYPO PLOTAS	1046 m ²
SKLYPO UŽSTATYMO TANKUMAS	20 %
SKLYPO UŽSTATYMO INTENSIVUMAS	16 %
APŽELDINTA TERITORIJA	50 %

1 PROJEKTUOJAMAS DVIEJŲ BUTŲ GYVENAMASIS NAMAS (6.2.)	
PAGRINDINIAI TECHNINIAI RODIKLIAI	
UŽSTATYTAS PLOTAS	209 m ²
TŪRIS	950 m ³
AUKŠTIS	6,50 m
BENDRAS PLOTAS	164,88 m ²

SUTARTINIS ŽYMĖJIMAS	
	Sklypo riba
	Gretimų sklypų ribos
	Privažiavimas į sklypą
	Įvažiavimas į sklypą
	Įėjimas į pastatą
	Veja
	Betoninių trinkelų danga
	Automobilio stovėjimo vieta
	Esami melioracijos tinklai
	Naikinami melioracijos tinklai
	Projektuojami melioracijos tinklai
	Esami dujotiekio tinklai
	Esami elektros tinklai
	Esami buitinių nuotekų tinklai
	Esami vandentiekio tinklai
	Gatvės raudonosios linijos
	Statybos riba

EKSPLIKACIJA

1. PROJEKTUOJAMAS DVIEJŲ BUTŲ GYVENAMASIS NAMAS
2. LAIKINAS NESUDĖTINGAS NEREGISTRUOTAS STATINYS

Su sprendiniais sutinku:

 E. S.

Pastatas Nr.1 ±0.00= 7.35

Pastaba:
 Projektuojamo sklypo teritorijoje esančius drenažo sistemos tinklus saugoti, o patenkančius į užstatymo zoną rinktvus iškelti savininkų lėšomis. Rekonstruojant esamą melioracijos sistemą ir įrengiant lietaus nuotekų surinkimo sistemą, nepažeisti gretimų žemės sklypų savininkų interesų. Statybos metu pažeidus melioracijos tinklus, būtina juos atstatyti užsakovo lėšomis. Pažeistas drenų atkarpa perkloti plastmasiniais vamzdžiais.

Kval. at. Nr.	Projektuotojas		Objekto pavadinimas:	
A951	PV	R. Grikšas	DVIEJŲ BUTŲ GYVENAMOJO NAMO, AUŠROS G. 20A, PALANGOJE, STATYBOS PROJEKTAS	
A951	Arch.	R. Grikšas	NEYPATINGAS STATINYS	
	Inž.	V.Sauseris	NAUJA STATYBA	
			Dokumento pavadinimas:	Laida
			SKLYPO PLANAS	0
			M 1:400	
LT	Statytojas ir (arba) užsakovas:		Dokumento žymuo:	Lapas
	E. S.		21/63 -TDP- SP.B-01	Lapy
				1
				1