

**8-ųjų poilsio paskirties pastatų Žiogų g. 14 Palangoje statybos
PROJEKTINIAI PASIŪLYMAI.**

AIŠKINAMASIS RAŠTAS

BENDRIEJI DUOMENYS (BD) PROJEKTINIAI PASIŪLYMAI (PP)

TURINYS :

1. Pagrindinių normatyvinių statybos techninių dokumentų , kuriais vadovaujantis parengtas PP, sąrašas.
2. Bendrieji duomenys.
3. Sprendiniai.
4. Statybos įtaka aplinkai
5. Brėžiniai.
6. Vizualizacijos.

**2.PAGRINDINIŲ NORMATYVINIŲ STATYBOS TECHNINIŲ DOKUMENTŲ, KURIAIS
VADOVAUJANTIS PARENGTAS PP SĄRAŠAS**

2.1. LR ĮSTATYMAI :

- 1.LR Statybos įstatymas .2016-04-01, Nr.I - 1240.

2.2. ORGANIZACINIAI TVARKOMIEJI STATYBOS TECHNINIAI REGLAMENTAI :

1. STR 1.01.02:2016 Normatyviniai statybos techniniai dokumentai
2. STR 1.01.08:2002 Statinio statybos rūšys
3. STR 1.04.04:2017 Statinio projektavimas, projekto ekspertizė.
4. STR 1.05.01:2017 Statybą leidžiantys dokumentai.
5. STR 1.06.01:2016 Statybos darbai. Statinio statybos priežiūra.
6. STR 1.05.01:2017 Statybą leidžiantys dokumentai. Statybos užbaigimas.

2.3. TECHNINIŲ REIKALAVIMŲ STATYBOS IR KITI REGLAMENTAI:

1. STR 2.01.01(1):2005. Esminiai statinio reikalavimai (ERS).Mechaninis patvarumas ir pastovumas.
2. STR 2.01.01(2):1999. ESR.Gaisrinė sauga.
3. STR 2.01.01(3):1999. ESR.Higiena,sveikata,aplinkos apsauga.
4. STR 2.01.01(4):2008. ESR.Naudojimo sauga.
5. STR 2.01.01(5):2008. ESR.Apsauga nuo triukšmo.
6. STR 2.01.01(6):2008. ESR.Energijos taupymas ir šilumos išsaugojimas.
7. Gaisrinės saugos pagrindiniai reikalavimai (Žin.,2010, Nr.146-7510)
8. LR VRM ministro 2003-12-12 įsakymas Nr.IV-438“Statybos produktų degumo klasių bei atsparumo ugniai sąvadas“
9. LR VRM „Priešgaisrinės apsaugos ir gelbėjimo departamento direktoriaus įsakymas Nr.I-66 „Lauko gaisrinio vandentiekio tinklų ir statinių projektavimo ir įrengimo taisyklės“
10. STR 2.01.06:2009 Statinių apsauga nuo žaibo. Išorinė statinių apsauga nuo žaibo.

11. „Gyvenamųjų pastatų priešgaisrinės taisyklės“
12. „Gaisro aptikimo ir signalizacinių sistemų taisyklės“
13. STR 2.02.01:2004 Gyvenamieji pastatai
14. STR 2.03.01:2001 Statiniai ir teritorijos. Reikalavimai žmonių su negalia reikmėms.
15. STR 2.05.02:2008 Statinių konstrukcijos. Stogai.
16. STR 2.05.13:2004 Statinių konstrukcijos grindys
17. STR 2.09.02:2005 Šildymas, vėdinimas ir oro kondicionavimas.
18. Lietuvos standartas LST EN 13501-1:2002 „Statybos gaminių ir konstrukcinių elementų degumo klasifikacija. 1 dalis. Klasifikacija pagal degumo bandymų duomenis“
19. LST EN 1991-1-2:2004 „Eurokodas 1. Poveikiai konstrukcijoms. 1-2 dalis. Bendrieji poveikiai. Gaisro poveikiai konstrukcijoms“

2.4. HIGIENOS NORMOS; DARBŲ SAUGOS IR APLINKOS APSAUGOS NORMATYVINIAI DOKUMENTAI:

1. LAND 3-95. Paviršiaus (lietaus) nuotekų kanalizavimo ir išleidimo normatyvų nustatymo, mokesčių ir laboratorinės kontrolės vykdymo taisyklės.
2. LAND 10-96. Nuotekų užterštumo normos.
3. STR 2.01.01(3):1999 ESR. Higiena, sveikata, aplinkos apsauga
4. STR 2.01.07:2003 Pastatų vidaus ir išorės aplinkos apsauga nuo triukšmo
5. LR SAM 2009-12-21 įsak. Nr. V-586 „Dėl sanitarinių apsaugos zonų ribų nustatymo ir režimo taisyklių patvirtinimo“ p. 4.1.
6. „Lietuvos Respublikos statybos įstatymas“
7. „Krovinių kėlimo rankomis bendrieji nuostatai“
8. Lietuvos Respublikos valstybinės darbo inspekcijos įstatymą (Žin., 2003, Nr. 102-4585);
9. Lietuvos Respublikos valstybinės darbo inspekcijos nuostatus, patvirtintus Lietuvos Respublikos socialinės apsaugos ir darbo ministro 2010 m. gruodžio 10 d. įsakymu Nr. A1-595 (Žin., 2003, Nr. 102-4585; 2010, Nr. 147-7547);
10. Lietuvos Respublikos darbuotojų saugos ir sveikatos įstatymą (Žin., 2003, Nr. 70-3170);
11. Lietuvos Respublikos darbo kodeksą (Žin., 2002, Nr. 64-2569; Nr. 71)
12. Darboviečių įrengimo statybvietėse nuostatus, patvirtintus Lietuvos Respublikos socialinės apsaugos ir darbo ministro ir Lietuvos Respublikos aplinkos ministro 2008 m. sausio 15 d. įsakymu Nr. A1-22/D1-34 (Žin., 2008, Nr. 10-362);
13. Lietuvos Respublikos statybos įstatymą (Žin., 1996, Nr. 32-788; 2001, Nr. 101-3597);
14. HN 42:2009 „Gyvenamųjų ir visuomeninių pastatų mikroklimatas“
15. HN 33:2011 „triukšmo ribiniai dydžiai gyvenamuosiuose ir visuomeninės paskirties pastatuose bei jų aplinkoje“


Projektiniai pasiūlymai parengti vykdant STR 1.04.04:2017 „STATINIO PROJEKTAVIMAS, PROJEKTO EKSPERTIZĖ“ visuomenės informavimo apie numatomą statinių projektavimą ir visuomenės dalyvavimo svarstant statinių projektinius pasiūlymus nuostatas.

1. BENDRIEJI DUOMENYS

Statybos vieta (geografinė vieta), projektuojami pastatai, statybos rūšis, statinio paskirtis, projekto rengimo pagrindas.

Projektiniai pasiūlymai rengiami 8-ių poilsio paskirties pastatų Žiogų g. 14 Palangoje statybos projekto parengimui.

Situacijos schema.

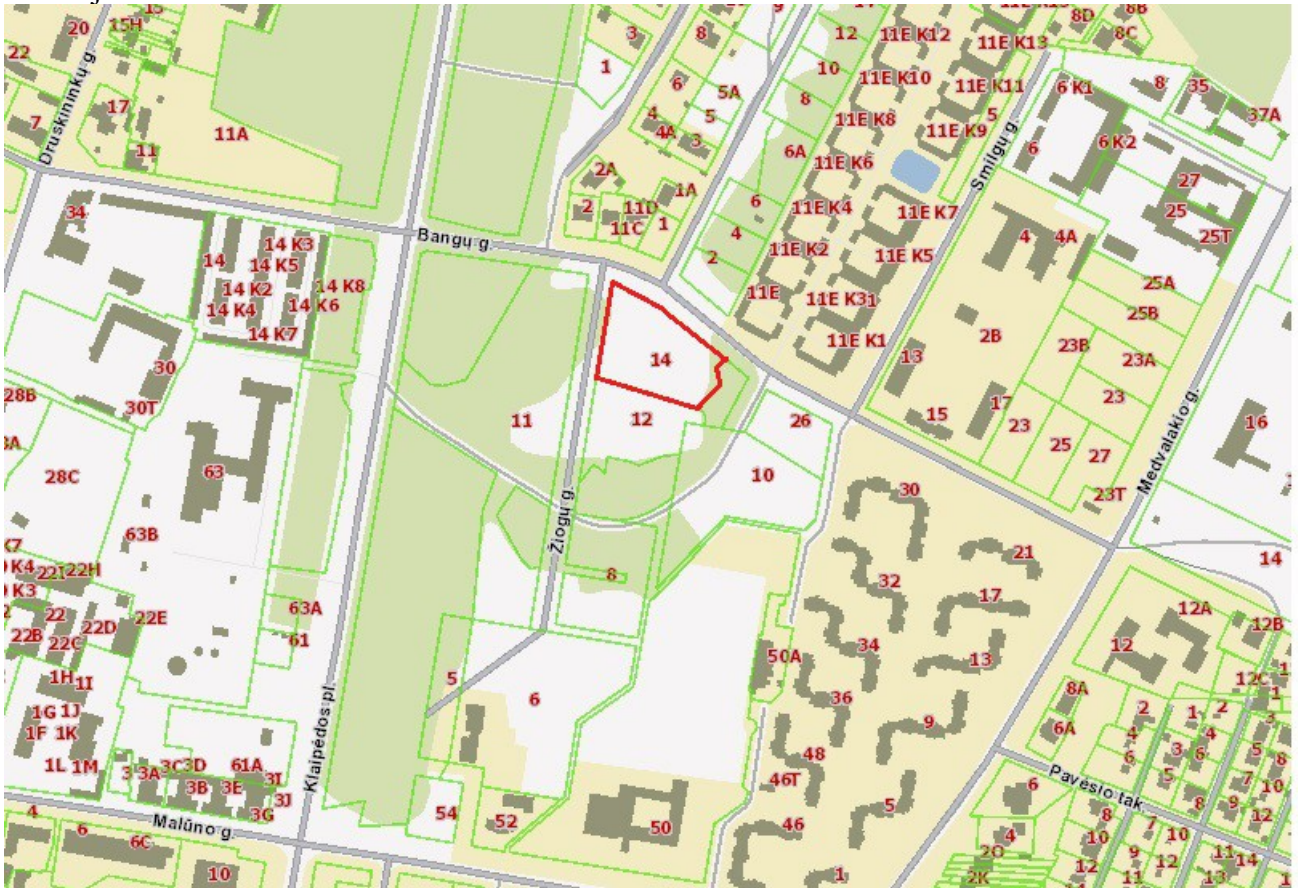

Informacija apie žemės sklypą:

- Unikalus Nr. :4400-5412-1709
- Kadastro Nr. 2501/0023:177 Palangos m.k.v.
- Pagrindinė naudojimo paskirtis: Kita
- Žemės sklypo naudojimo būdas: Rekreacinės teritorijos
- Žemės sklypo plotas: 0.6500 ha
- Nuosavybės teisė: MB „Turto vystymo sprendimai“, į.k. 303040565
- Teritorijos, kuriose taikomos specialiosios žemės naudojimo sąlygos:
- Aerodromo apsaugos zonos (III skyrius, pirmasis skirsnis) Plotas:6500.00 kv. m.

- Požeminio vandens vandenviečių apsaugos zonos (VI skyrius, vienuoliktasis skirsnis)

Plotas: 6500.00 kv. m

Projektiniai pasiūlymai rengiami vadovaujantis:

- statytojo užsakymu;
- projektinių pasiūlymų rengimo užduotimi, suderintą su Palangos miesto savivaldybės administracijos Architektūros ir teritorijų planavimo skyriumi 2020-04-06.

Statinių paskirtis - Poilsio paskirties pastatai.

Statinių kategorija - Neypatingi statiniai;

Statybos rūšys – Nauja statyba.

3. SPRENDINIAI

- Žemės sklypo adresas: Žiogų g. 14, Palanga, Palangos m. sav.

- Sklypo plotas - 0.6500 ha

- Sklype esamų statinių nėra

- Sklypo užstatymo tankumas 30%

- Sklypo užstatymo intensyvumas 20%

- Želdinių plotas sklype 40 % viso sklypo

- Pastatų aukštų skaičius - 1-o aukšto pastatai

- Pastatų aukštis 4,3 m.

Parengto techninio projekto bendrieji rodikliai gali nežymiai skirtis (patikslinus sienų ir kitų konstrukcijų storį), neviršijant projektinių pasiūlymų užduotyje nustatytų rodiklių.

- Įvažiavimas į sklypą projektuojamas iš Žiogų gatvės.

- Sklype projektuojamos kietosios dangos automobilių stovėjimo aikštelėms ir pėsčiųjų takams, likusi sklypo dalis lieka apželdinta.

Projektuojami pastatai – vieno aukšto, mūro konstrukcijos, stogai sutapdinti ir šlaitiniai su nedideliu nuolydžiu. Apdaila - šviesia spalva dažytas tinkas, smiltainio akmens plytelės, mediena.

Inžinerinis aprūpinimas.

Inžinerinis pastato aprūpinimas numatomas jungiantis prie esamų miesto tinklų, vadovaujantis atitinkamų tarnybų išduotomis techninėmis prisijungimo sąlygomis.

4. Statybos įtaka aplinkai

Statybos metu aikštelė aptveriamą žemės sklypo ribose. Statybinės medžiagos sandėliuojamos žemės sklypo ribose. Statybos metu kaimyninių sklypų savininkai ir valdytojai nepatogumų nepatirs. Praėjimai ir privažiavimai nebus uždaryti. Kaimyninių sklypų įvadiniai inžineriniai tinklai nebus paliesti. Naudojimo metu statinys neigiamos įtakos gretimoms teritorijoms neturės.


Tarp projektuojamo statinio ir gretimuose žemės sklypuose esančių statinių išlaikomi norminiai gaisriniai ir sanitariniai atstumai.

Projekto vadovas

Margarita Juškienė, kvalifikacijos atestato Nr. A854





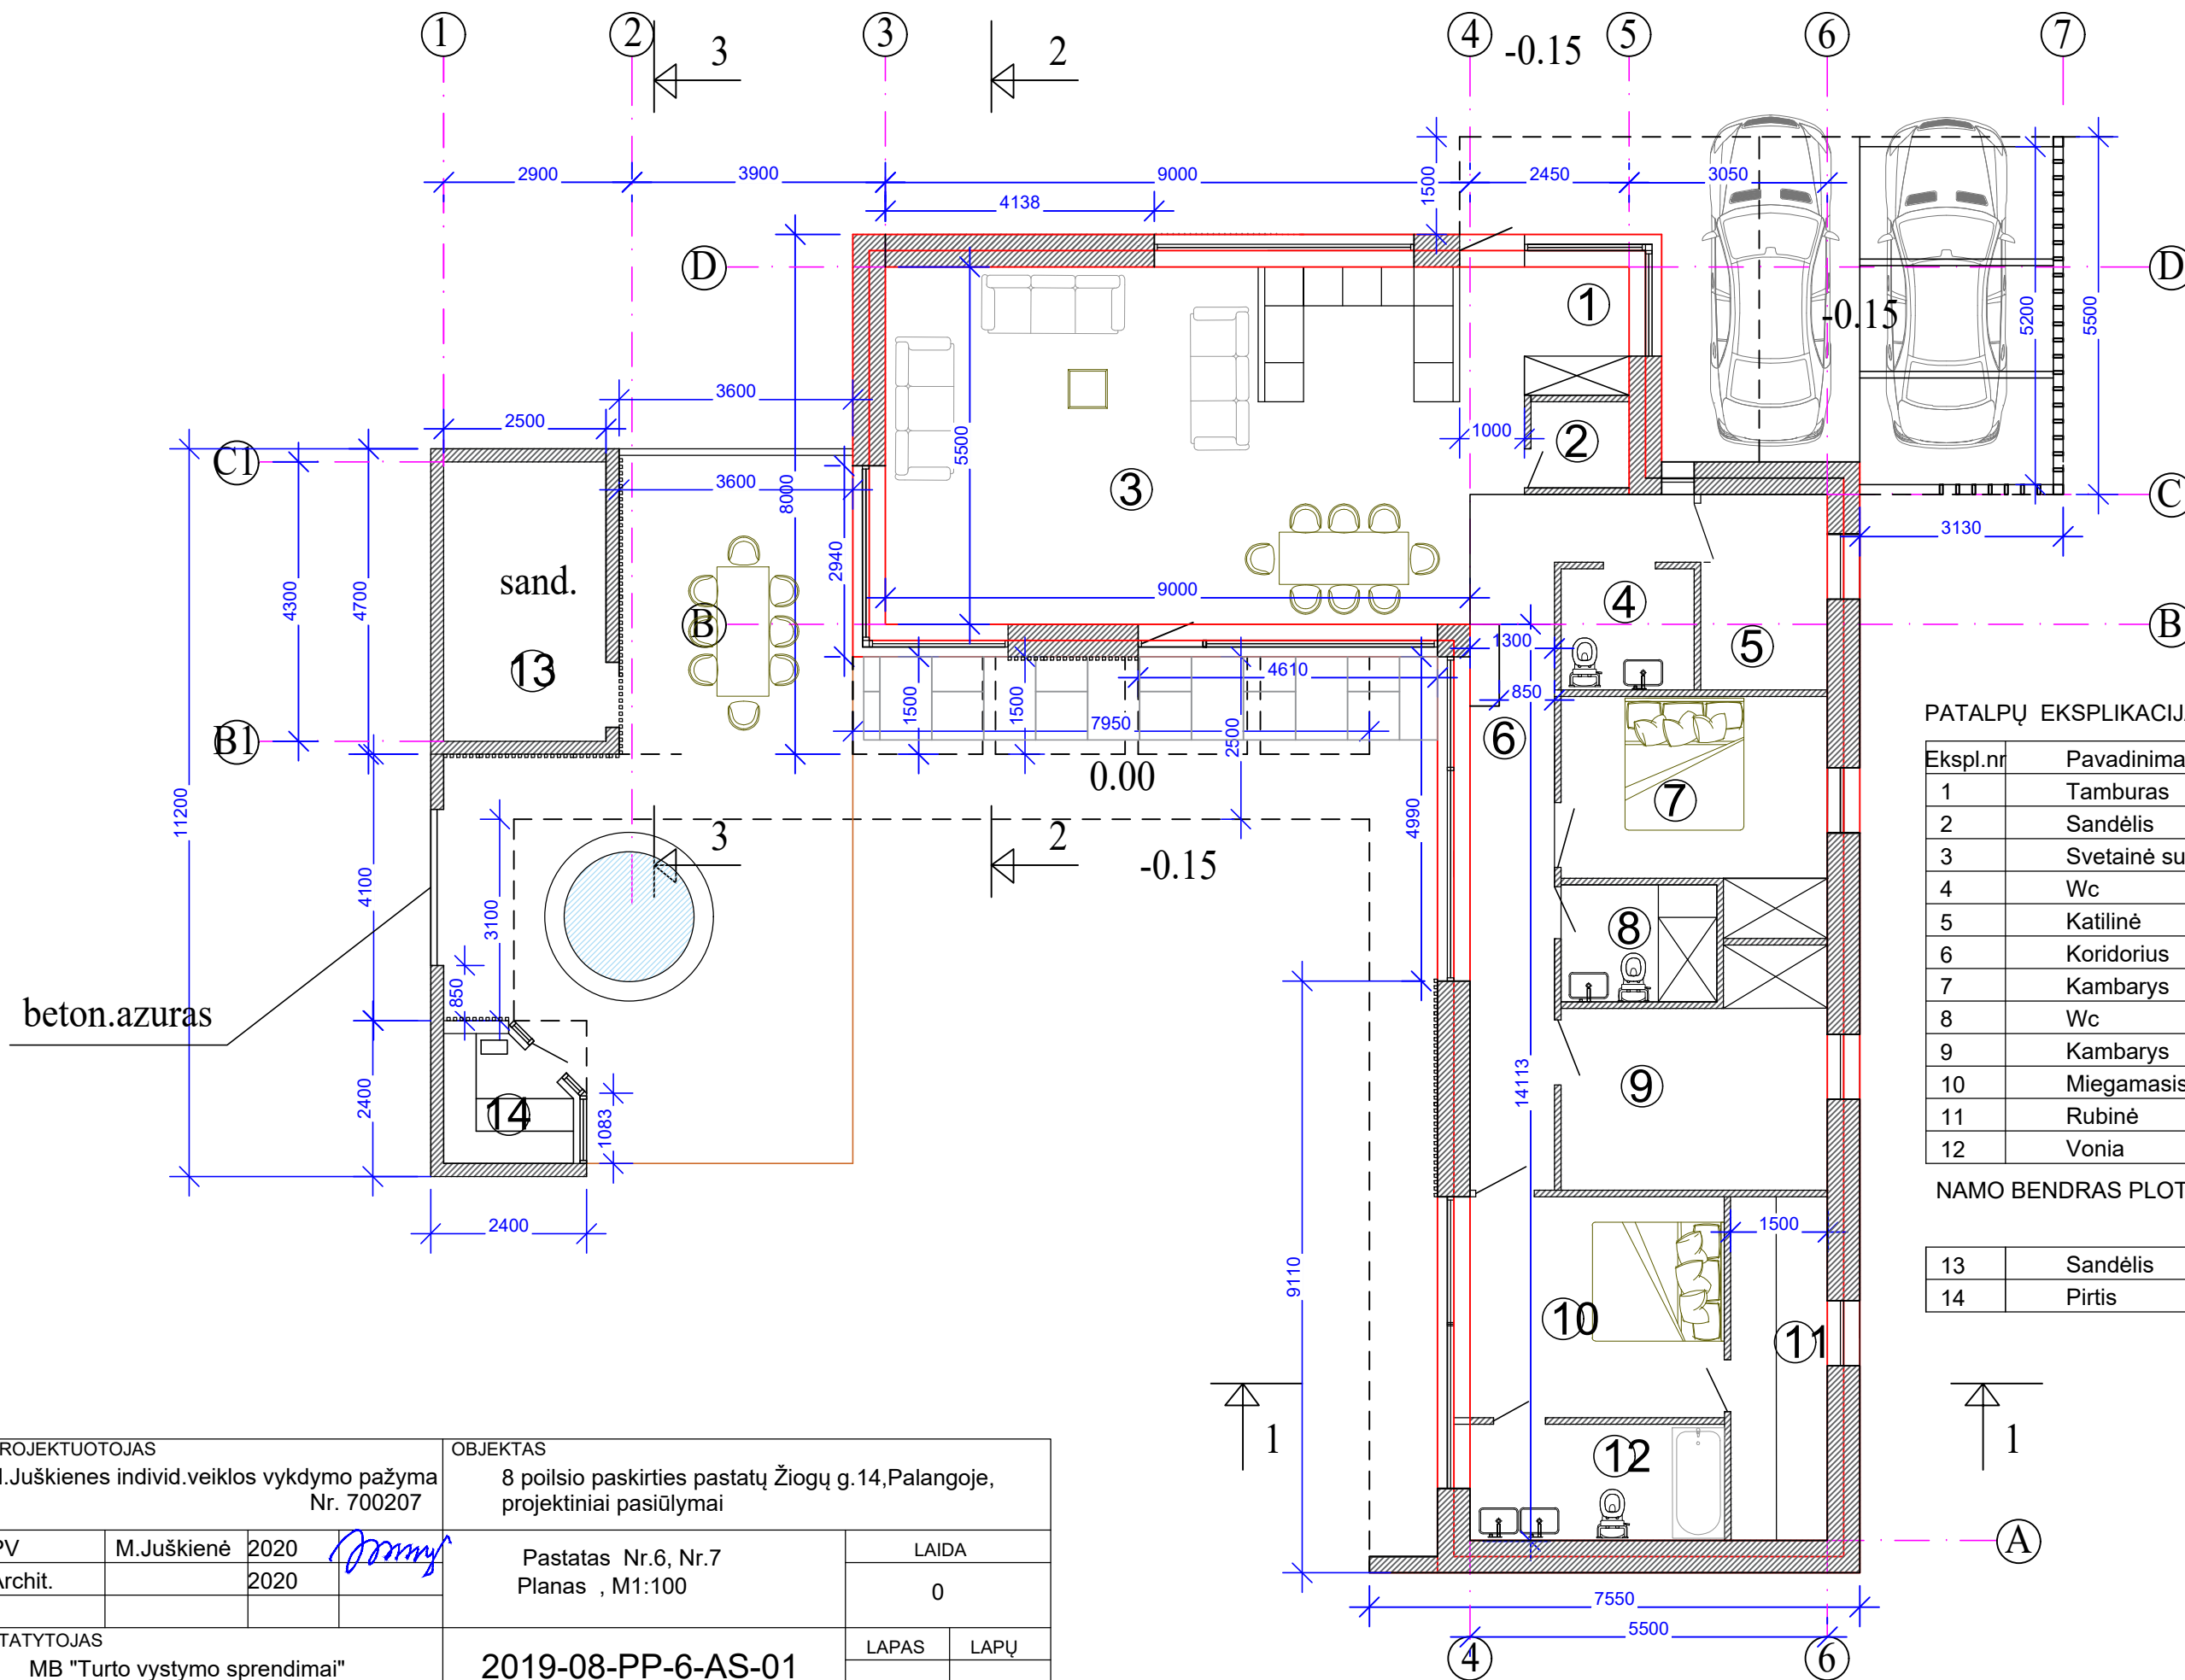

PATALPŲ EKSPLIKACIJA

Ekspł.nr	Pavadinimas	Plotas m2
1	Tamburas	3.60
2	Sandėlis	2.0
3	Svetainė su virtuve	50.90
4	Wc	3.80
5	Katilinė	5.90
6	Koridorius	16.10
7	Kambarys	13.0
8	Wc	4.30
9	Kambarys	13.0
10	Miegamasis	13.30
11	Rubinė	7.80
12	Vonia	7.0



NAMO BENDRAS PLOTAS 140.70

13	Sandėlis	10.70
14	Pirtis	3.50

ATESTATO Nr.	PROJEKTUOTOJAS M.Juškienės individ.veiklos vykdymo pažyma Nr. 700207				OBJEKTAS 8 poilsio paskirties pastatų Žiogų g.14,Palangoje, projektiniai pasiūlymai			
	A854	PV	M.Juškienė	2020	Pastatas Nr.6, Nr.7 Planas , M1:100	LAIDA		
	A854	Archit.		2020		0		
ETAPAS	STATYTOJAS MB "Turto vystymo sprendimai"				2019-08-PP-6-AS-01		LAPAS	LAPŲ
PP							1	1


Fasadas 1-6

Pastatas Nr.6, Nr.7

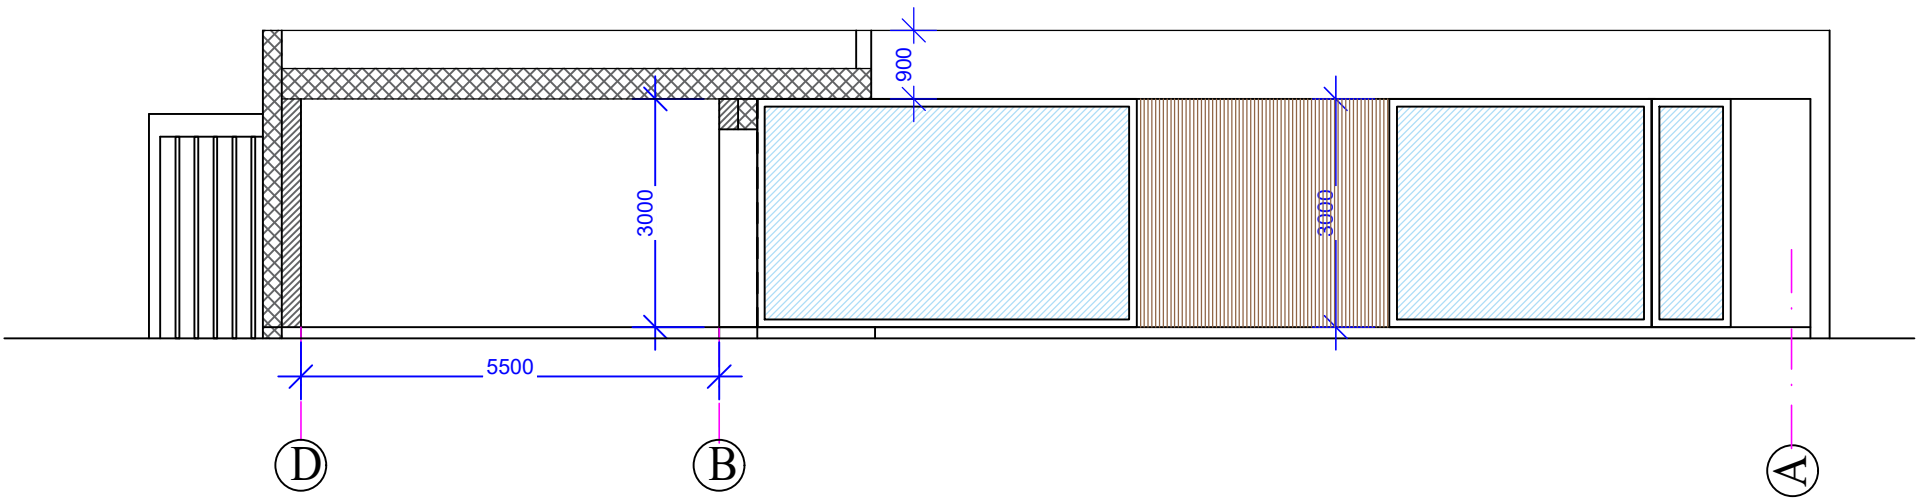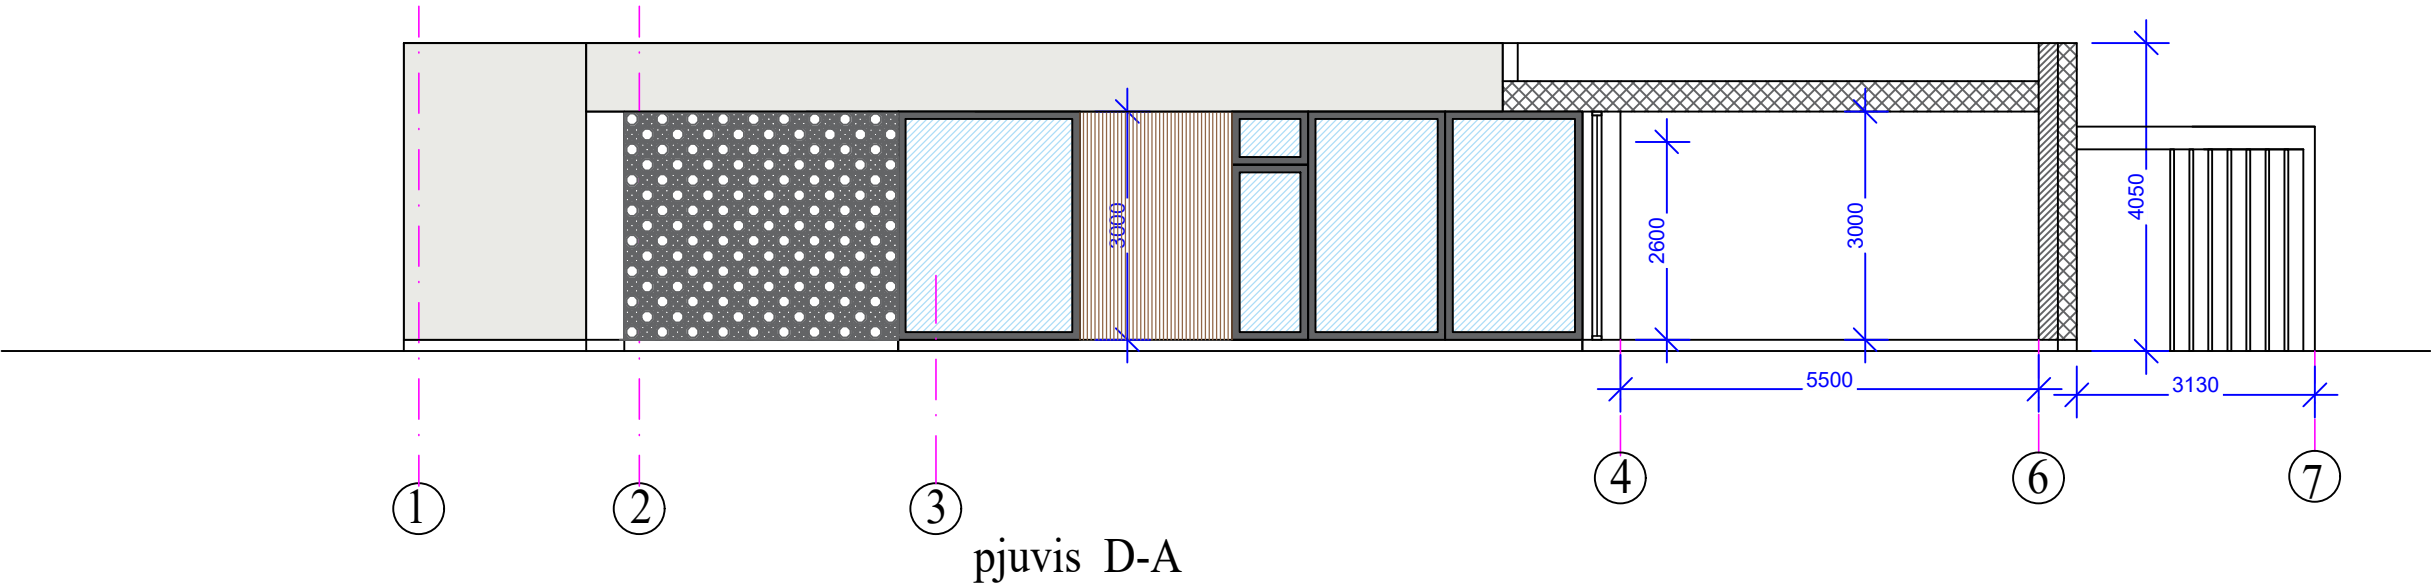


ATESTATO Nr.	PROJEKTUOTOJAS M.Juškienės individ.veiklos vykdymo pažyma Nr. 700207				OBJEKTAS 8 poilsio paskirties pastatų Žiogų g.14,Palangoje, projektiniai pasiūlymai		
	A854	PV	M.Juškienė	2020	Pastatas Nr.6, Nr.7 Fasadas1-6 , D-A , M1:100	LAIDA	
	A854	Archit.		2020		0	
ETAPAS	STATYTOJAS MB "Turto vystymo sprendimai"				2019-08-PP-6-AS-02	LAPAS	LAPŲ
PP						1	1


pjuvis 2-2

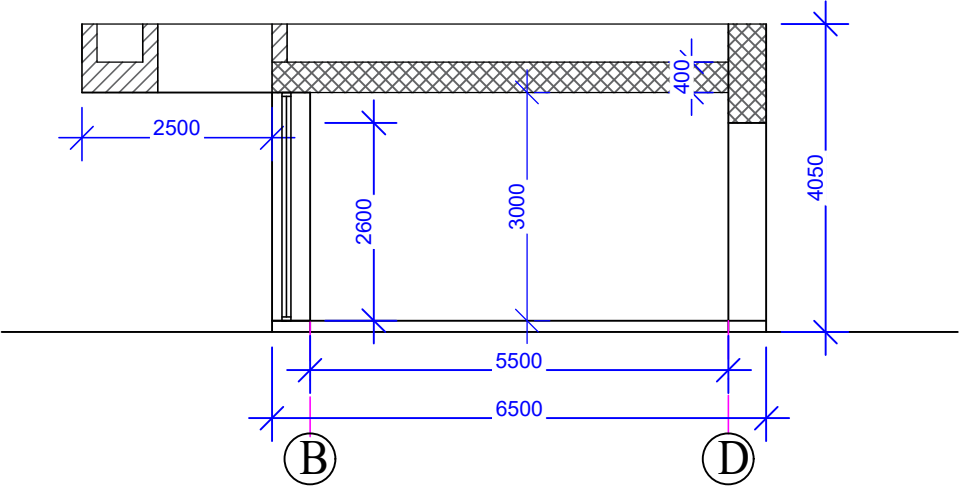


pjuvis 1-1

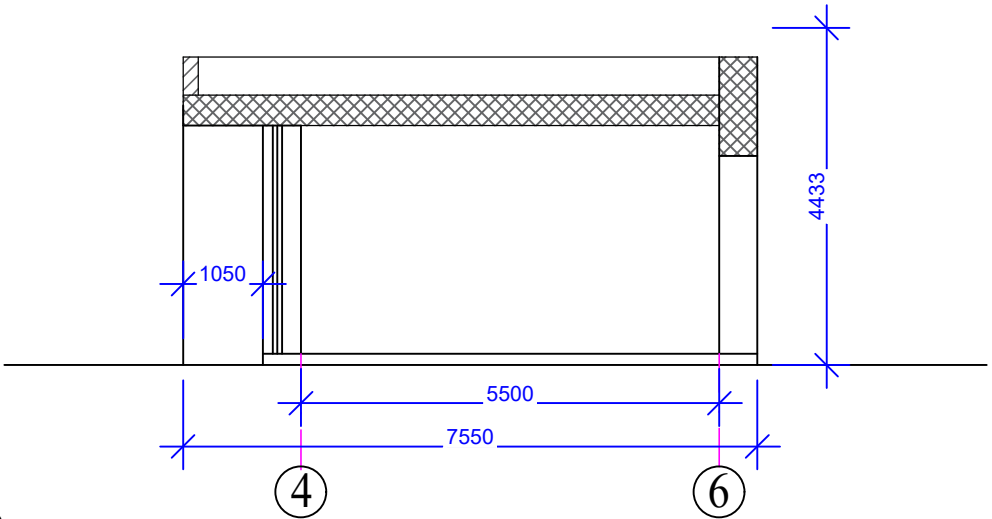

pjuvis 2-2

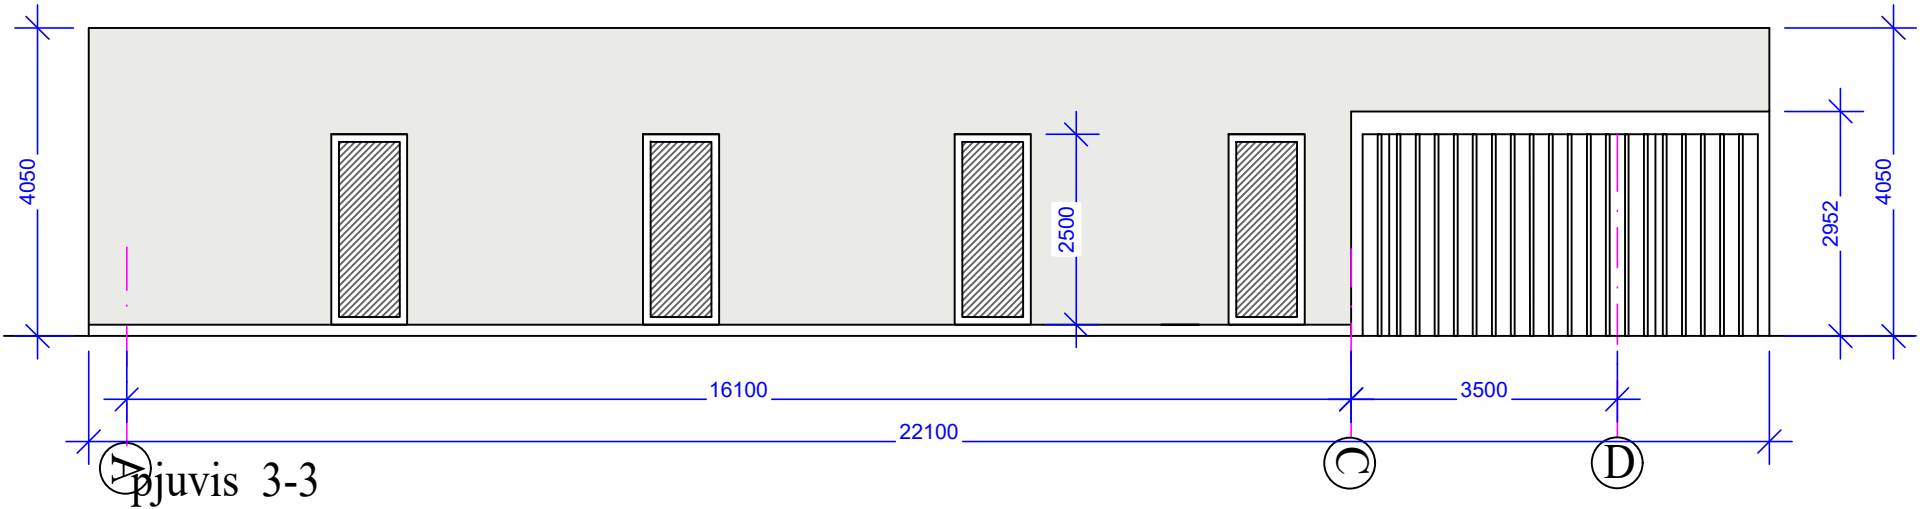


pjuvis 3-3

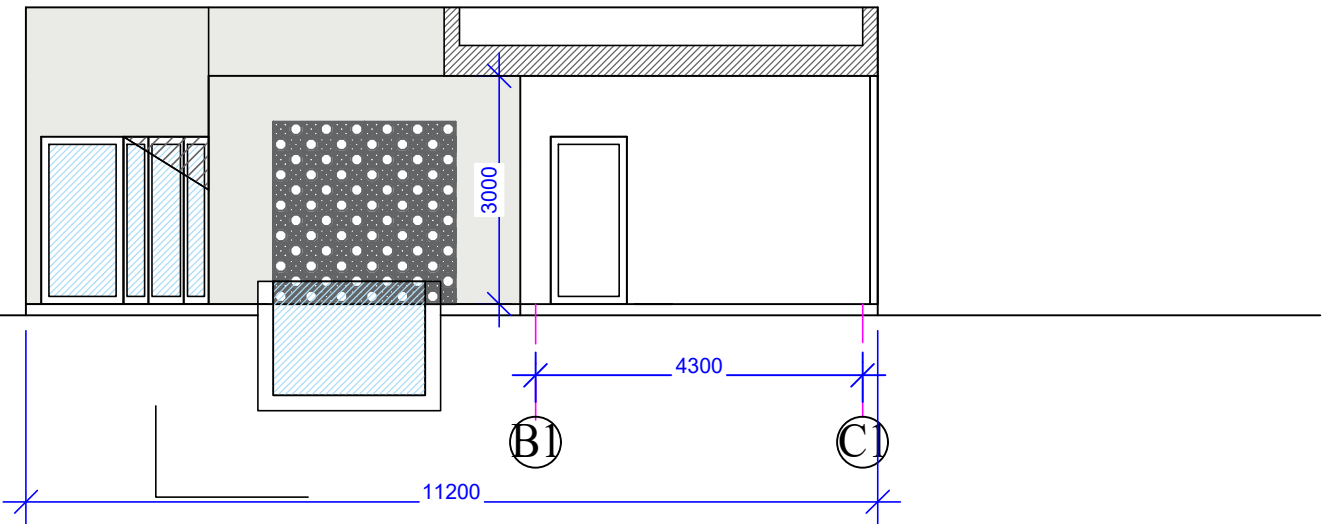


ATESTATO Nr.	PROJEKTUOTOJAS M.Juškienes individ.veiklos vykdymo pažyma Nr. 700207				OBJEKTAS 8 poilsio paskirties pastatų Žiogų g.14,Palangoje, projektiniai pasiūlymai		
	A854	PV	M.Juškienė	2020	Pastatas Nr.6, Nr.7 Pjuvis 1-1, 2-2, 3-3, fasadas A-D , M1:100	LAIDA	
	A854	Archit.		2020		0	
ETAPAS	STATYTOJAS MB "Turto vystymo sprendimai"				2019-08-PP-6-AS-03	LAPAS	LAPŲ
PP						1	1

Fasadas D-A


Pastatas Nr.6, Nr.7

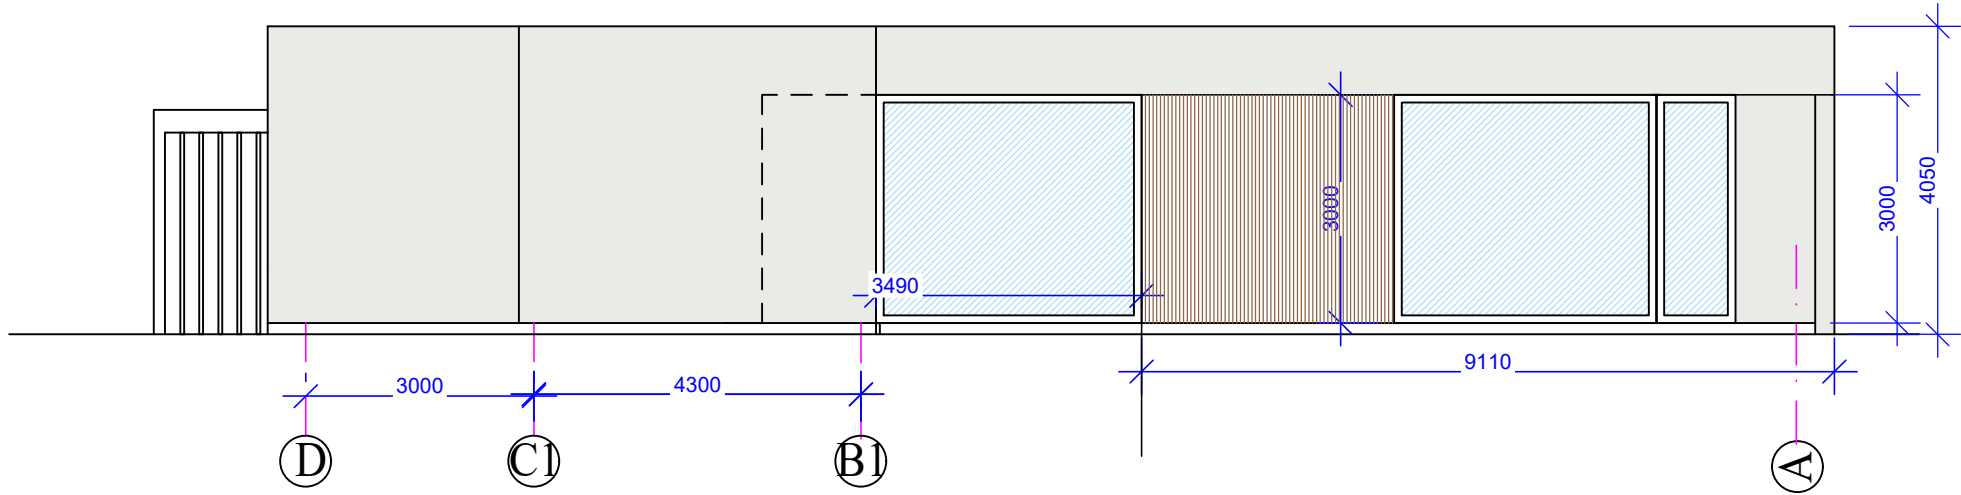

Fasadas 7-1

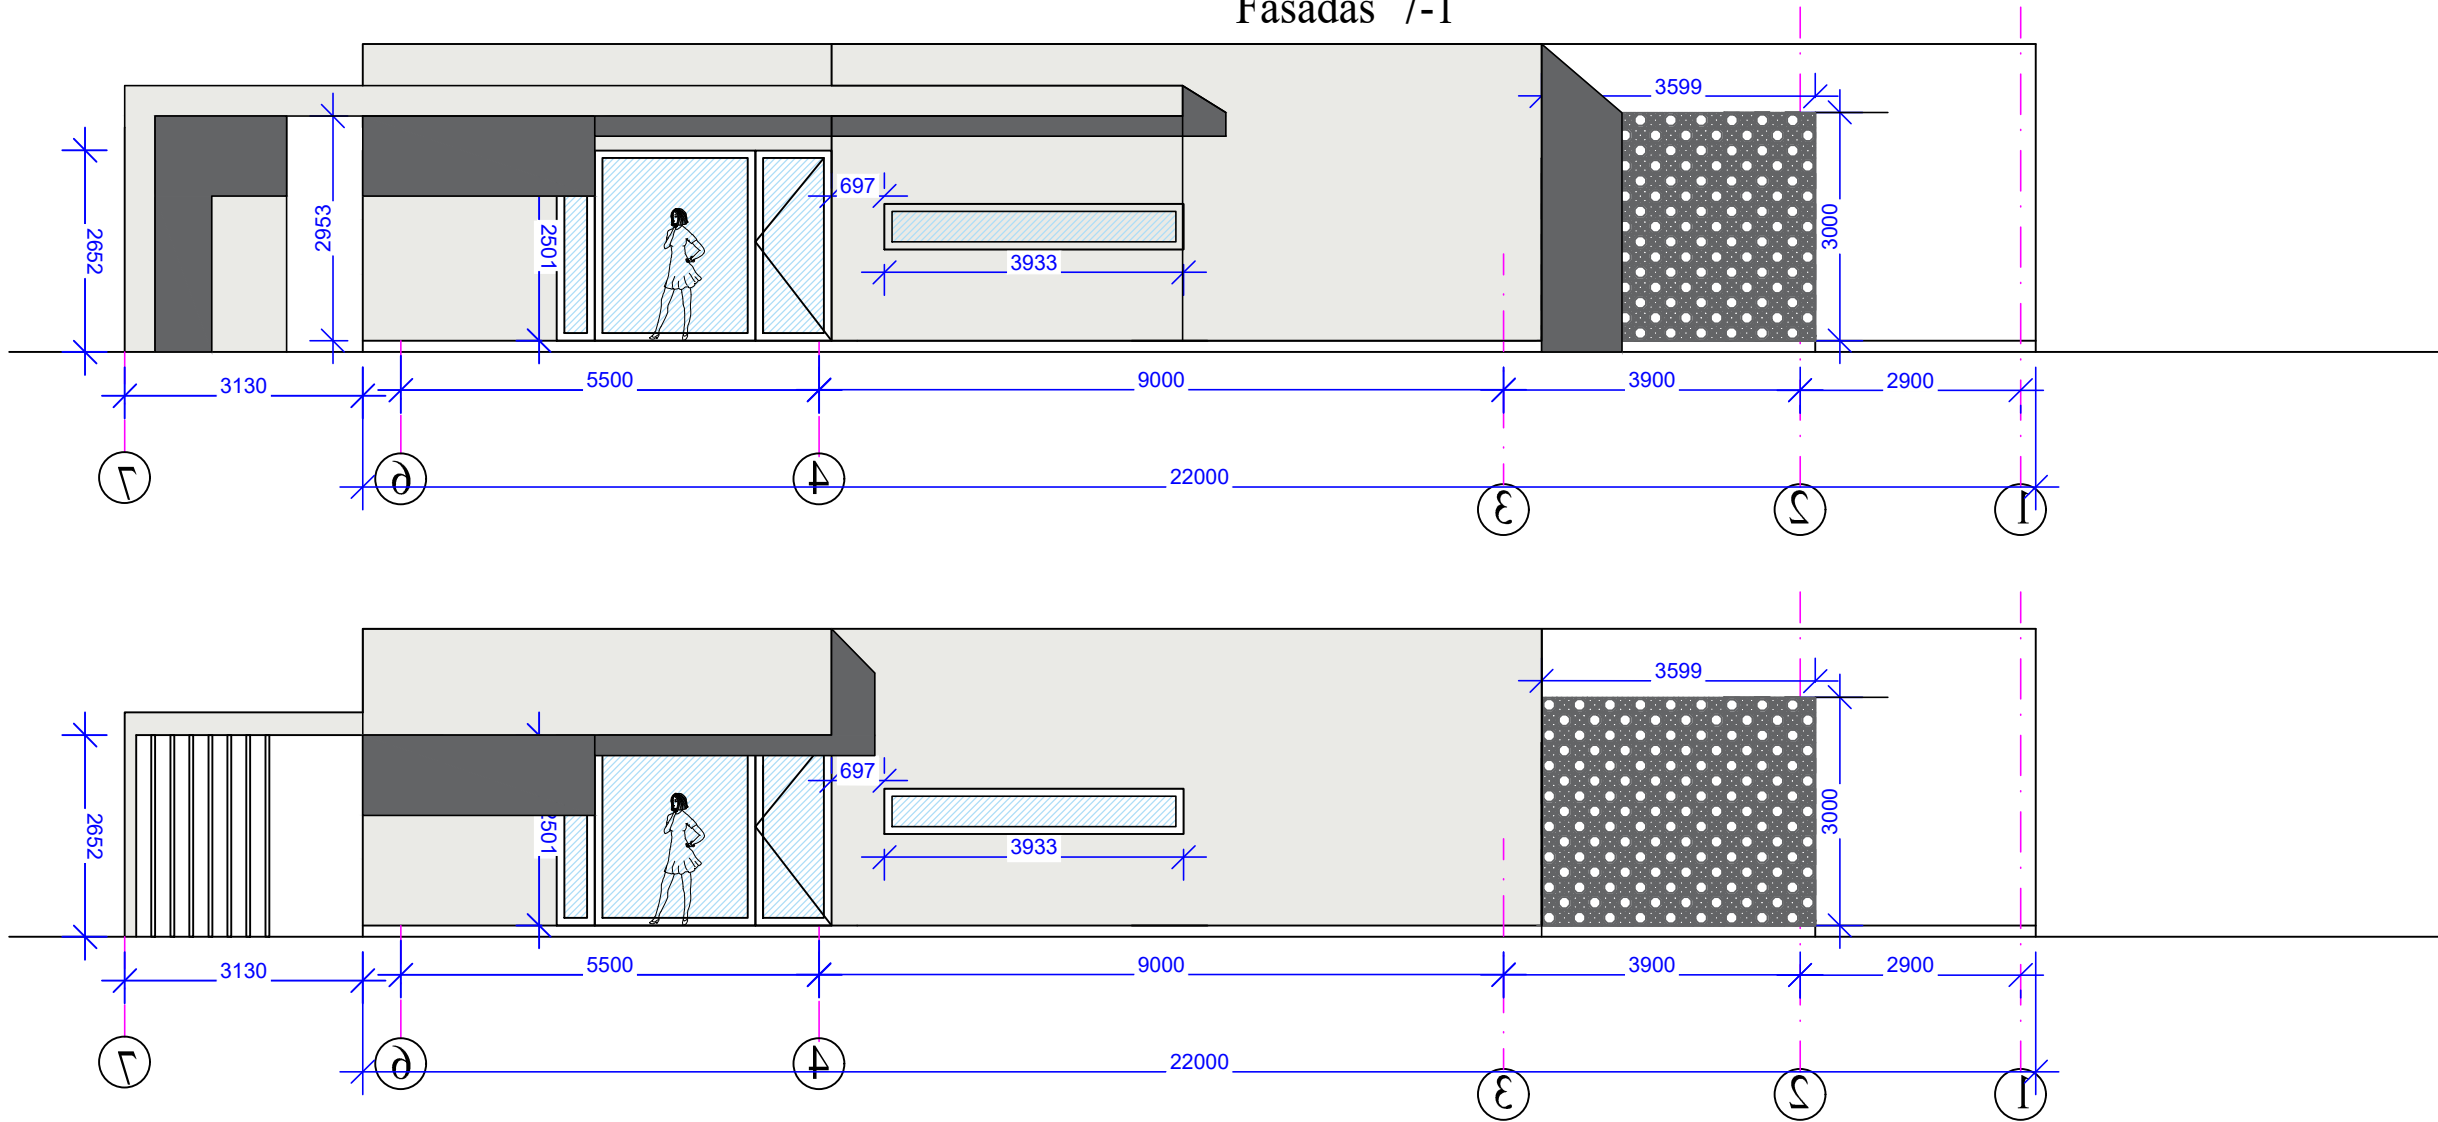

ATESTATO Nr.	PROJEKTUOTOJAS M.Juškienės individ.veiklos vykdymo pažyma Nr. 700207				OBJEKTAS 8 poilsio paskirties pastatų Žiogų g.14,Palangoje, projektiniai pasiūlymai		
	A854	PV	M.Juškienė	2020	Pastatas Nr.6, Nr.7 Fasadai D-A, 7-1	LAIDA	
A854	Archit.		2020	0			
ETAPAS	STATYTOJAS MB "Turto vystymo sprendimai"				2019-08-PP-6-AS-04	LAPAS	LAPŲ
PP						1	1

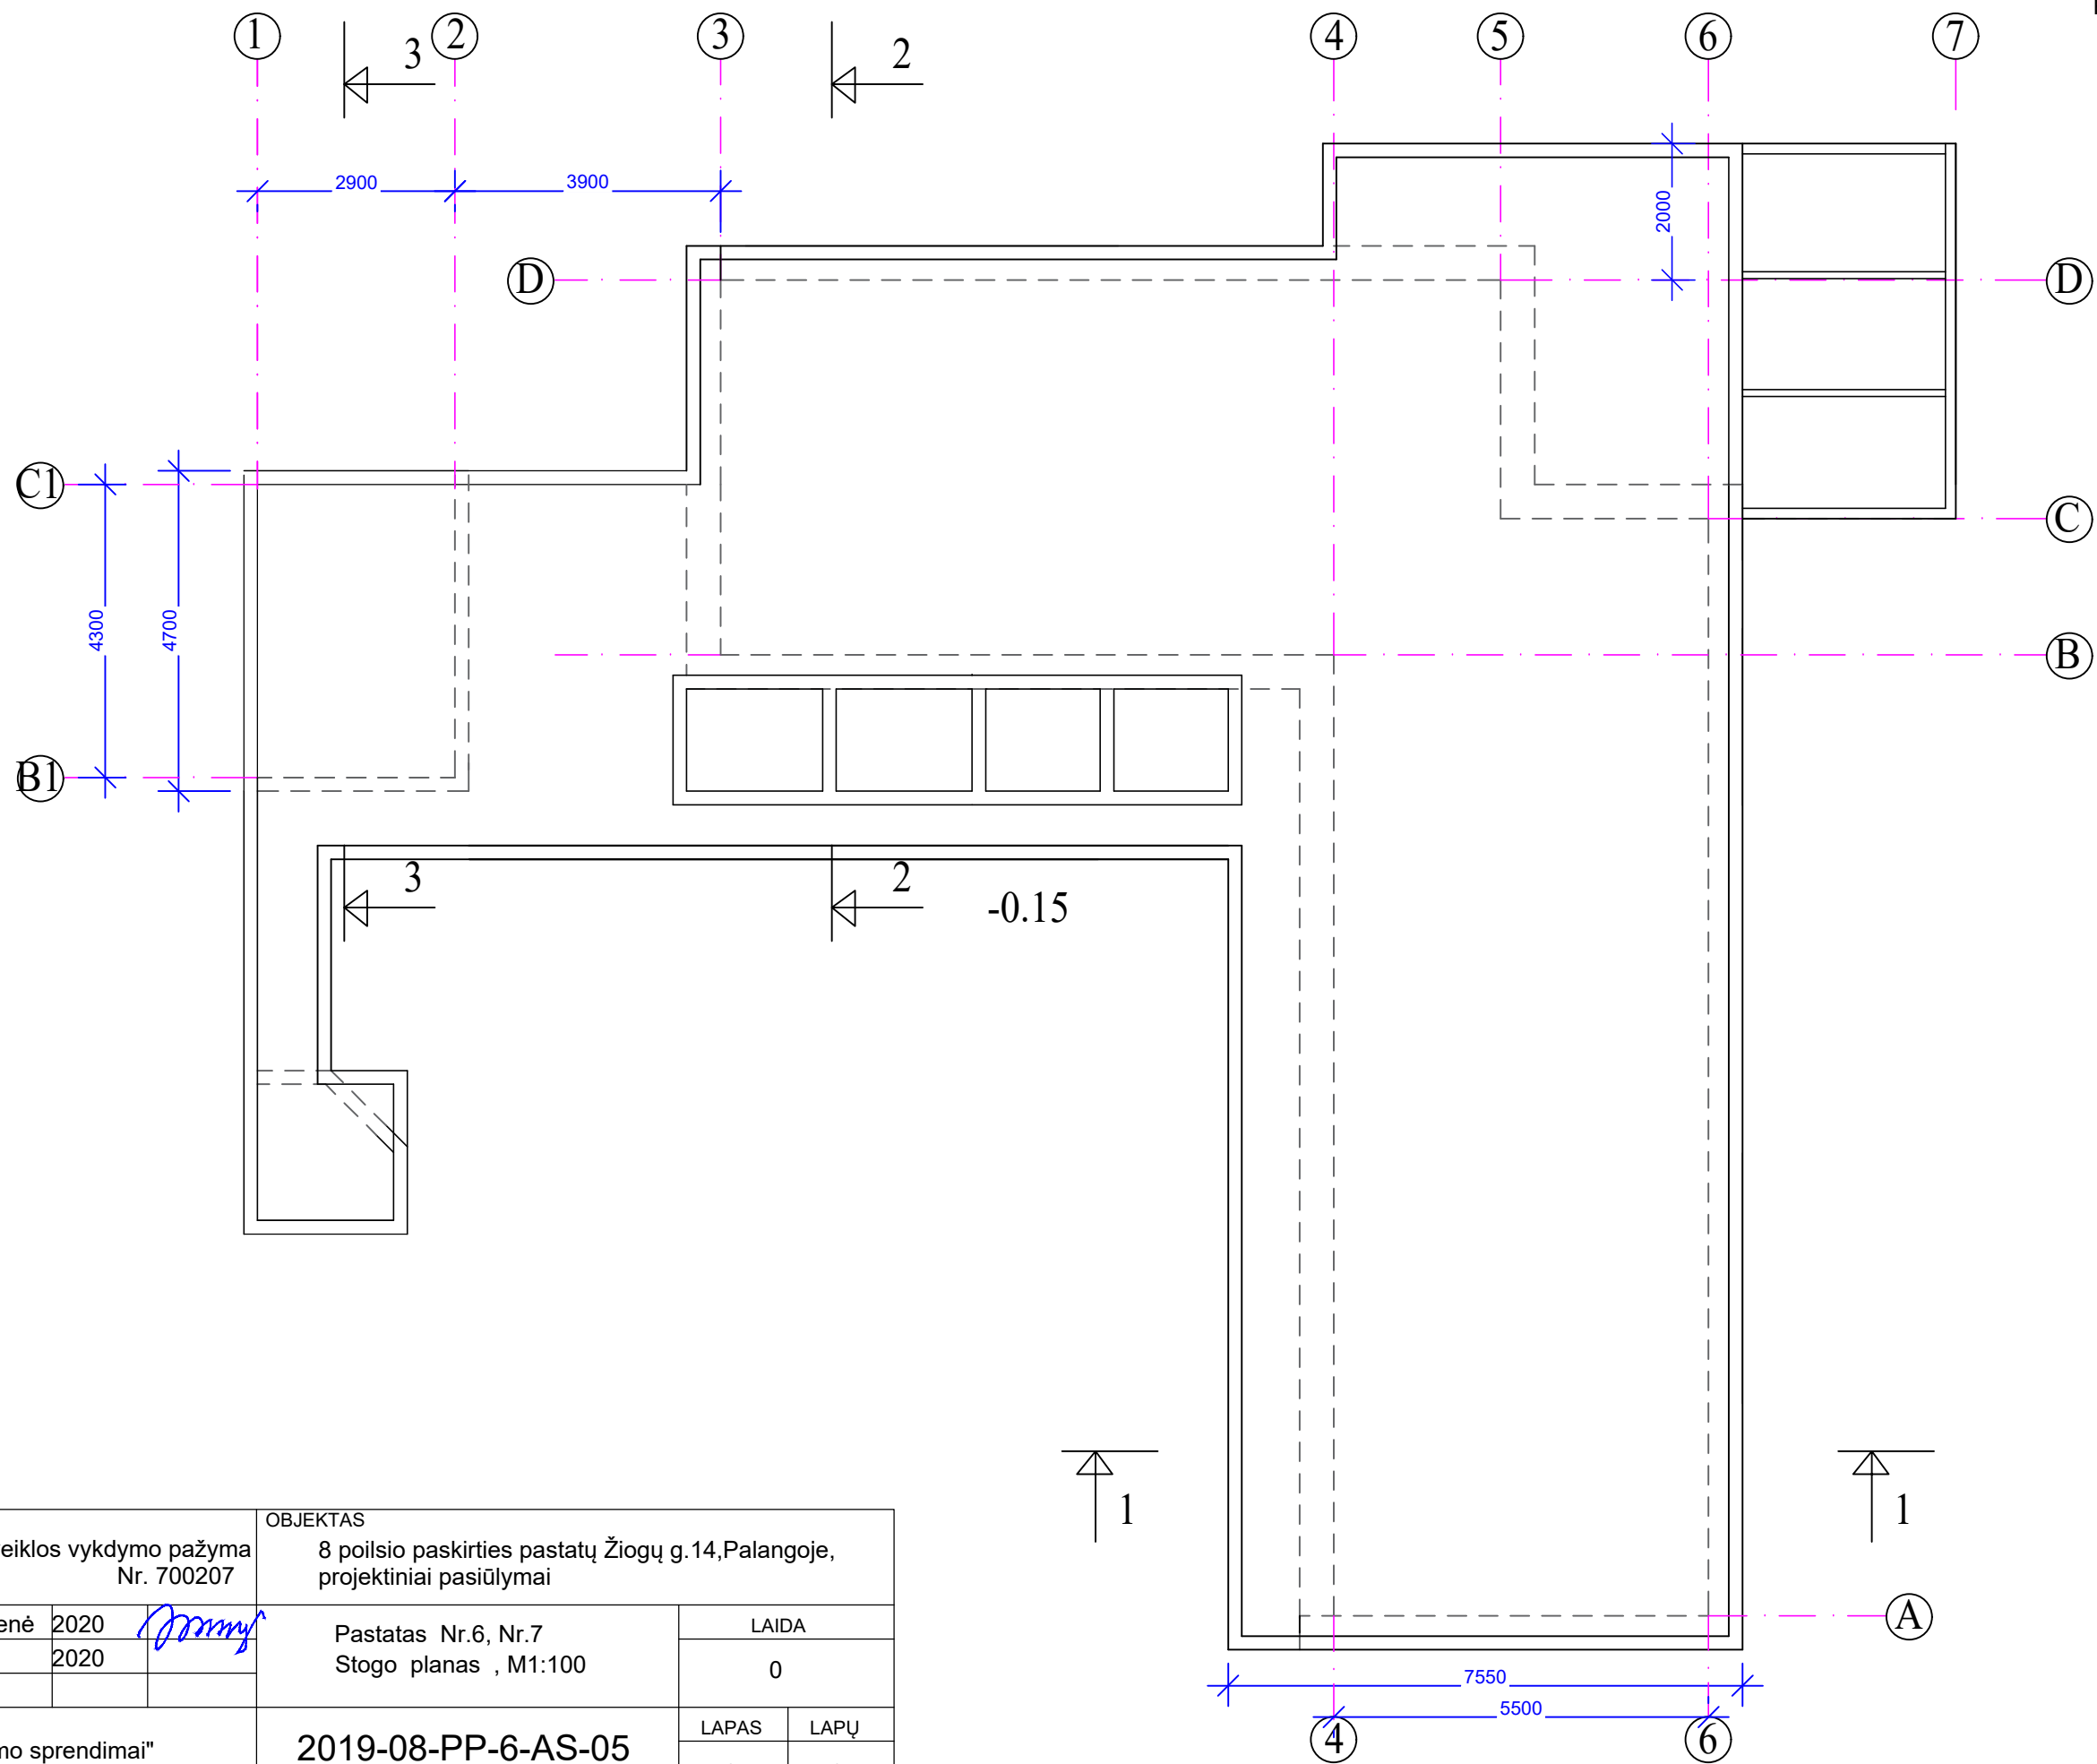


ATESTATO Nr.	PROJEKTUOTOJAS M.Juškienės individ.veiklos vykdymo pažyma Nr. 700207				OBJEKTAS 8 poilsio paskirties pastatų Žiogų g.14,Palangoje, projektiniai pasiūlymai		
	A854	PV	M.Juškienė	2020	Pastatas Nr.6, Nr.7 Stogo planas , M1:100	LAIDA	
	A854	Archit.		2020		0	
ETAPAS	STATYTOJAS MB "Turto vystymo sprendimai"				2019-08-PP-6-AS-05	LAPAS	LAPŲ
PP						1	1

PATALPŲ EKSPLIKACIJA

Ekspl.nr	Pavadinimas	Plotas m2
1	Tamburas	11.10
2	Katiline	11.10
3	Svetainė su virtuve	45.0
4	Wc	7.0
5	Kambarys	11.80
6	Kambarys	12.90
7	Kambarys	11.60
8	Miegamasis	14.10
9	Rubine	3.80
10	Vonia	6.60
11	Koridorius	15.30


NAMO BENDRAS PLOTAS 150.30

12	Sandėlis	10.50
----	----------	-------

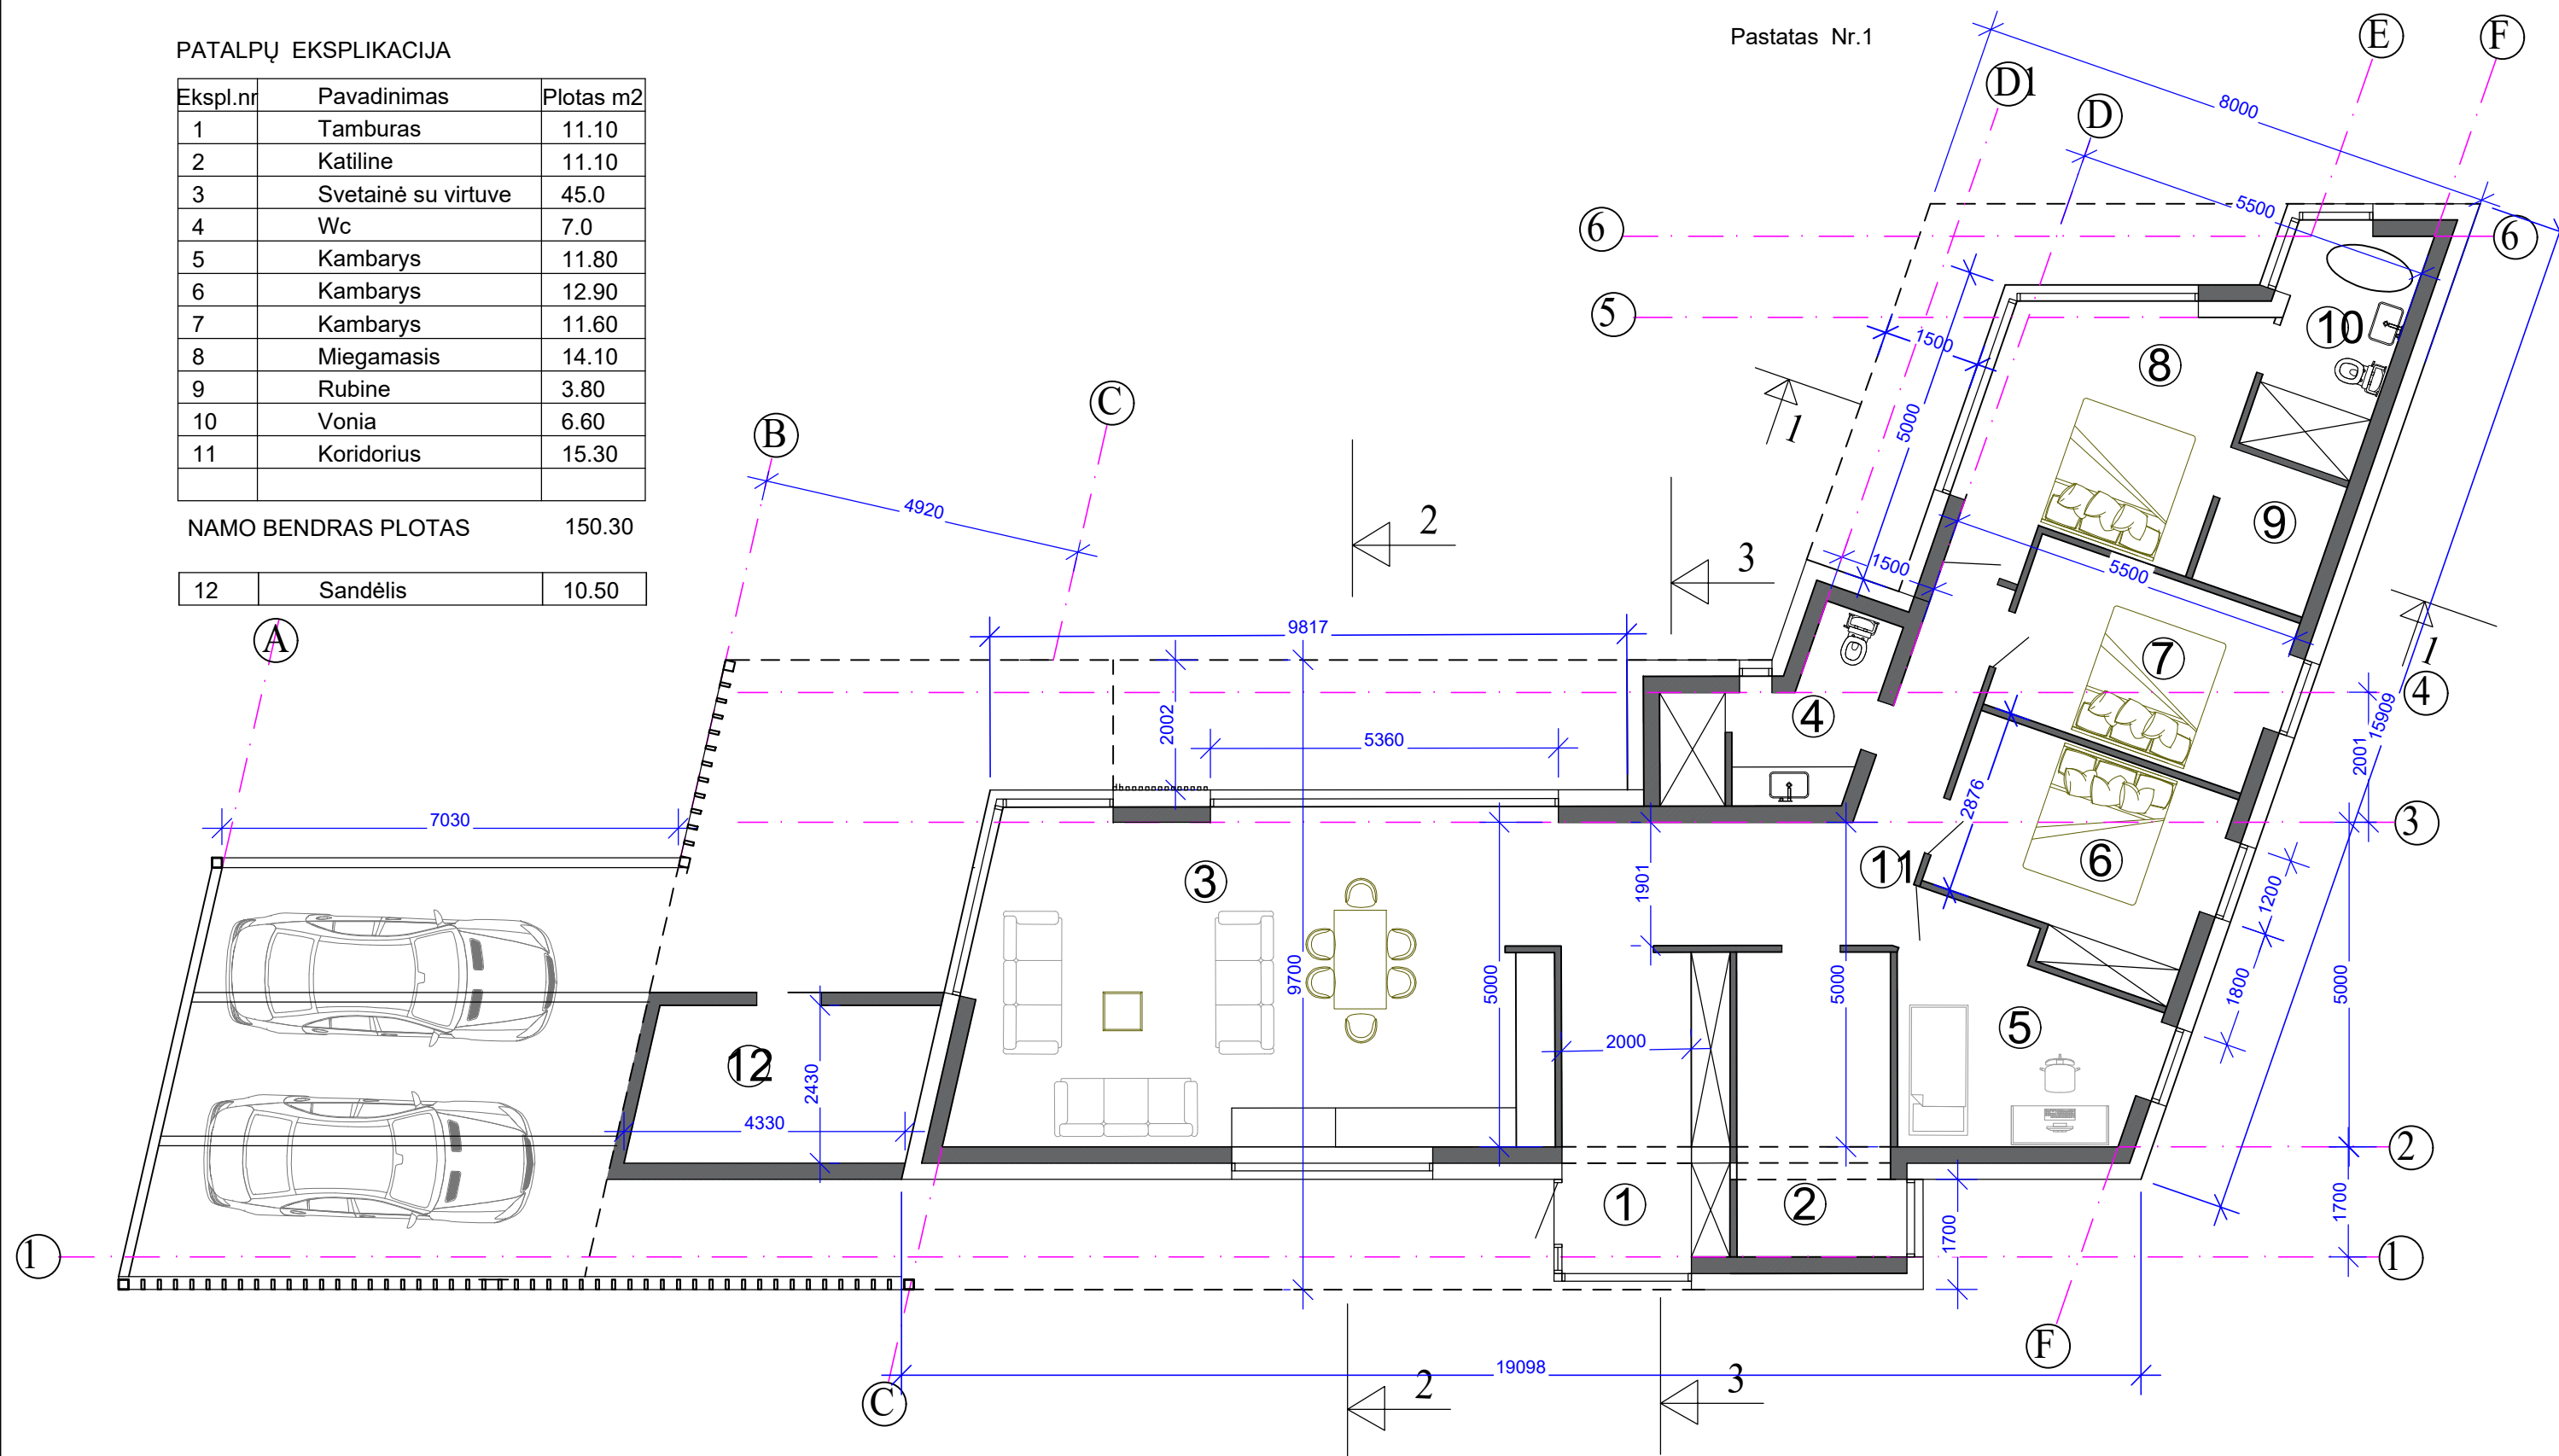


ATESTATO Nr.	PROJEKTUOTOJAS M.Juškienės individ.veiklos vykdymo pažyma Nr. 700207				OBJEKTAS 8 poilsio paskirties pastatų Žiogų g.14,Palangoje, projektiniai pasiūlymai		
	A854	PV	M.Juškienė	2020	Pastatas Nr.1 Planas , M1:100	LAIDA	
	A854	Archit.		2020		0	
ETAPAS	STATYTOJAS MB "Turto vystymo sprendimai"				2019-08-PP-1-AS-06	LAPAS	LAPŲ
PP						1	1


Pjuvis 1-1

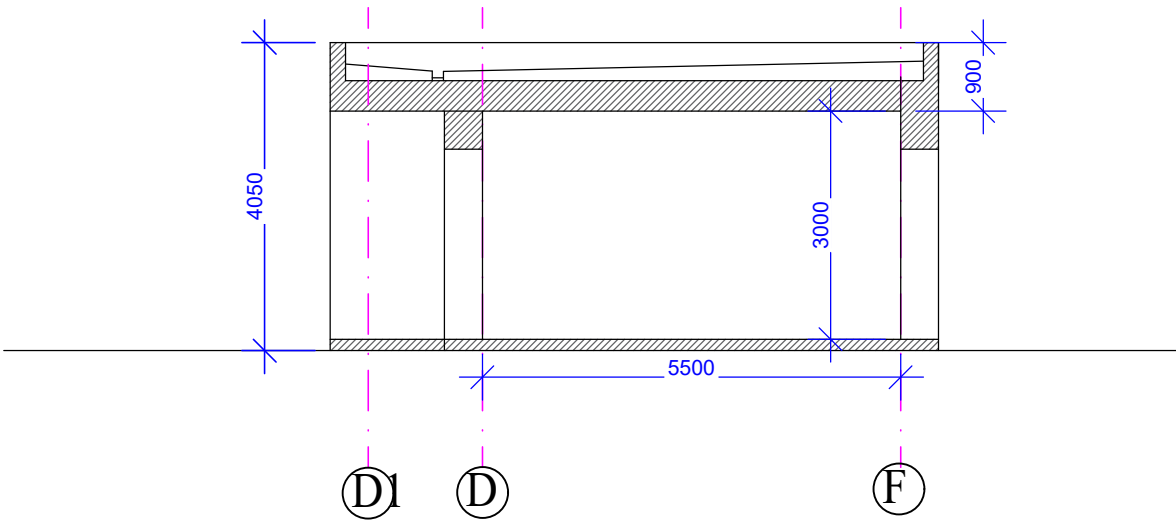

Pjuvis 2-2

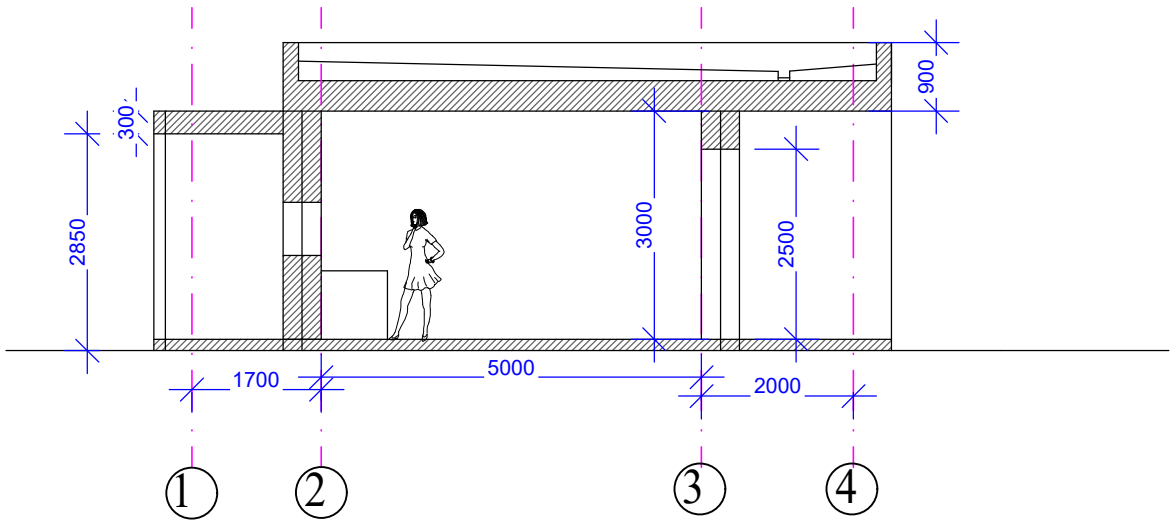


Pjuvis 3-3

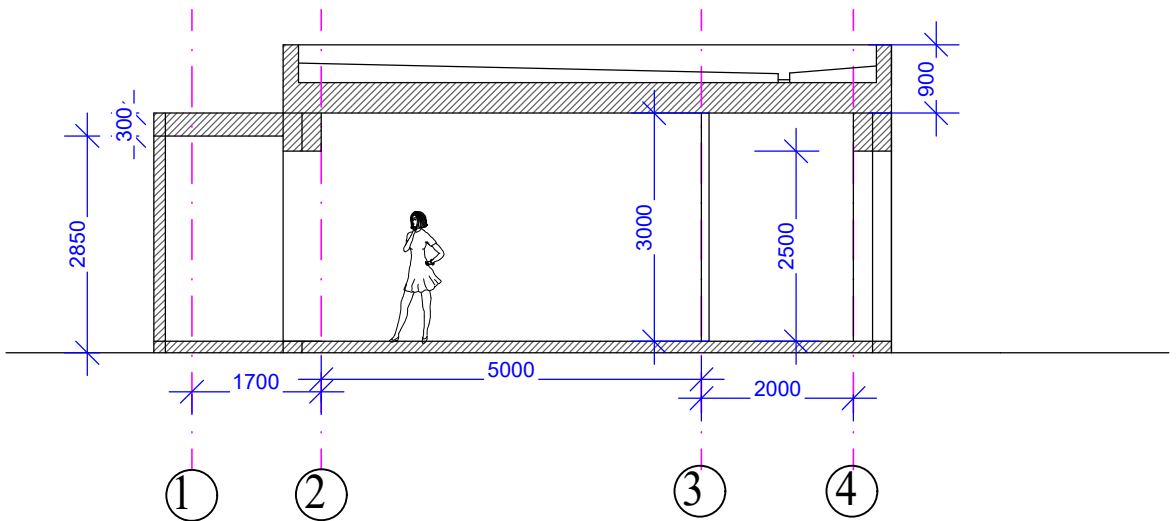


ATESTATO Nr.	PROJEKTUOTOJAS M.Juškienės individ.veiklos vykdymo pažyma Nr. 700207				OBJEKTAS 8 poilsio paskirties pastatų Žiogų g.14,Palangoje, projektiniai pasiūlymai			
	A854	PV	M.Juškienė	2020	Pastatas Nr.1 Pjuviai 1-1, 2-2, 3-3 , M1:100	LAIDA		
	A854	Archit.		2020		0		
ETAPAS	STATYTOJAS MB "Turto vystymo sprendimai"				2019-08-PP-1-AS-07		LAPAS	LAPŲ
PP							1	1

Fasadas A-F

Pastatas Nr.1

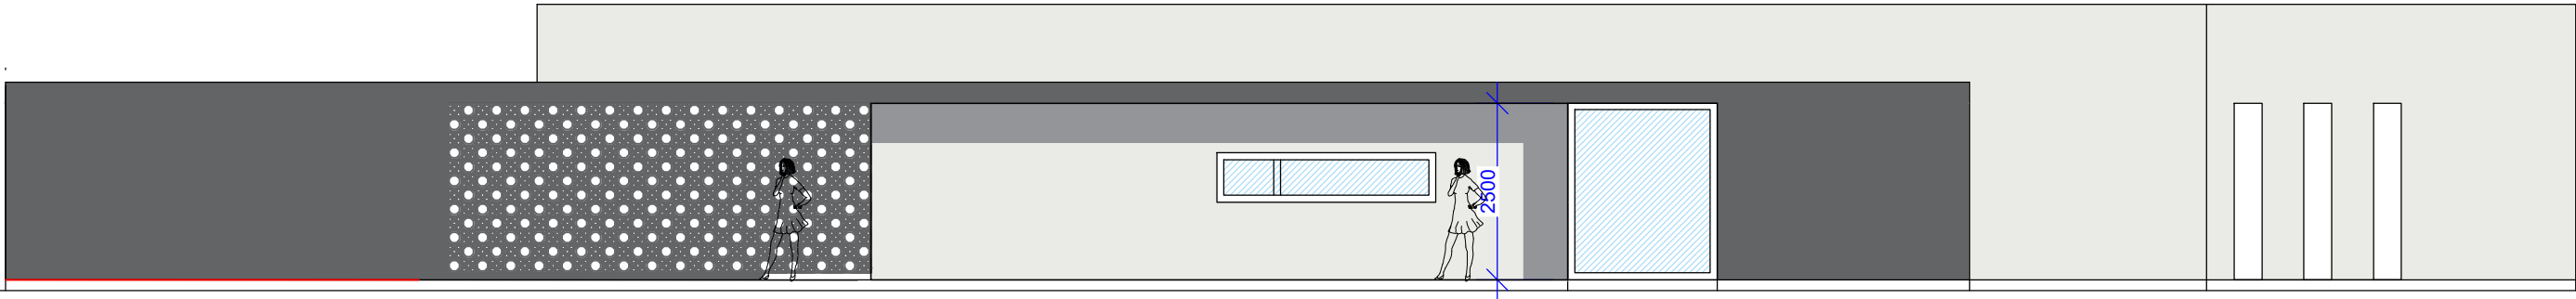

Fasadas A-F

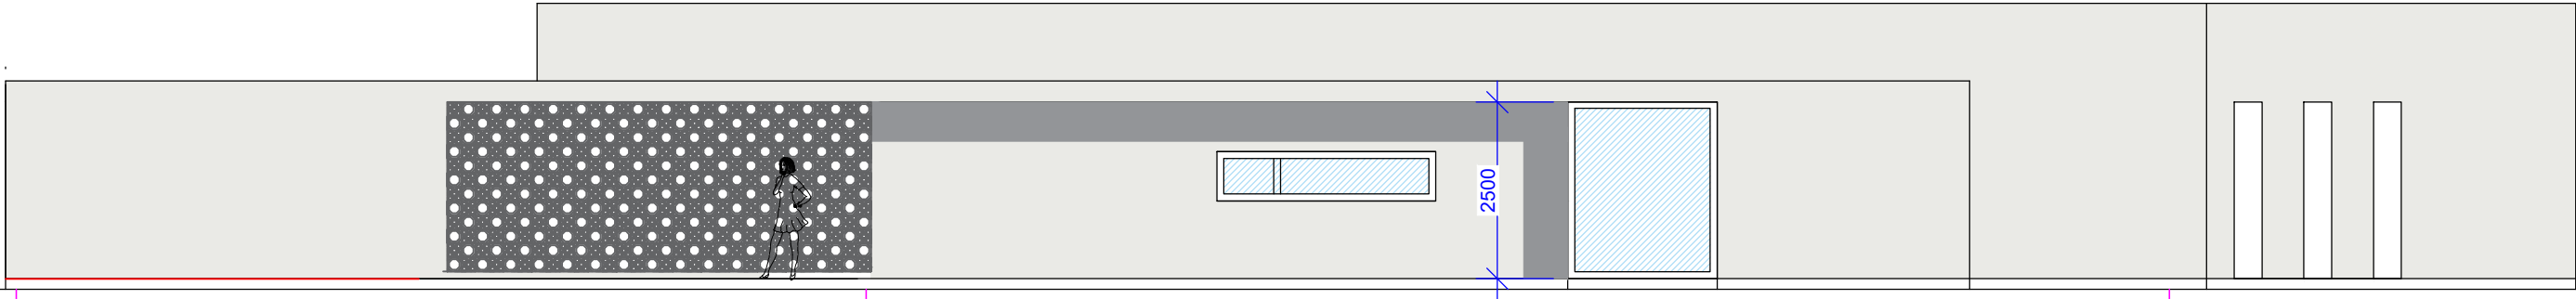


A

Fasadas F-A

C

F

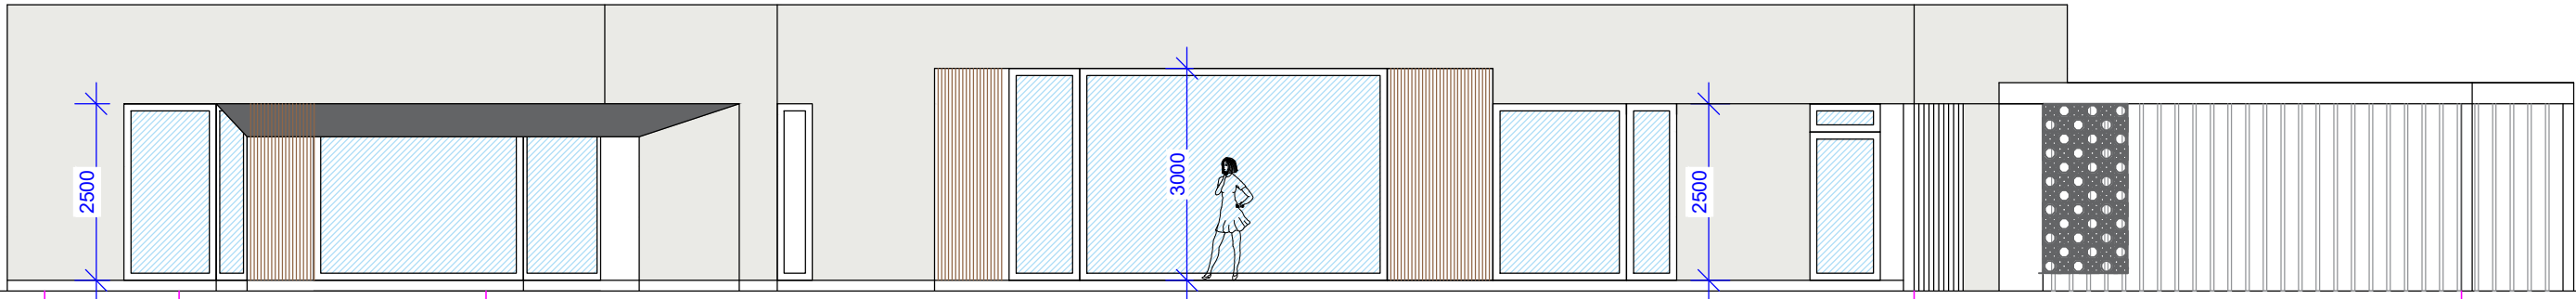

F


E


D

B

V

ATESTATO Nr.	PROJEKTUOTOJAS M.Juškienės individ.veiklos vykdymo pažyma Nr. 700207				OBJEKTAS 8 poilsio paskirties pastatų Žiogų g.14,Palangoje, projektiniai pasiūlymai			
	A854	PV	M.Juškienė	2020		Pastatas Nr.1 Fasadai A-F ,F-A , M1:100	LAIDA	
	A854	Archit.		2020			0	
ETAPAS	STATYTOJAS MB "Turto vystymo sprendimai"				2019-08-PP-1-AS-08		LAPAS	LAPŲ
PP						1	1	

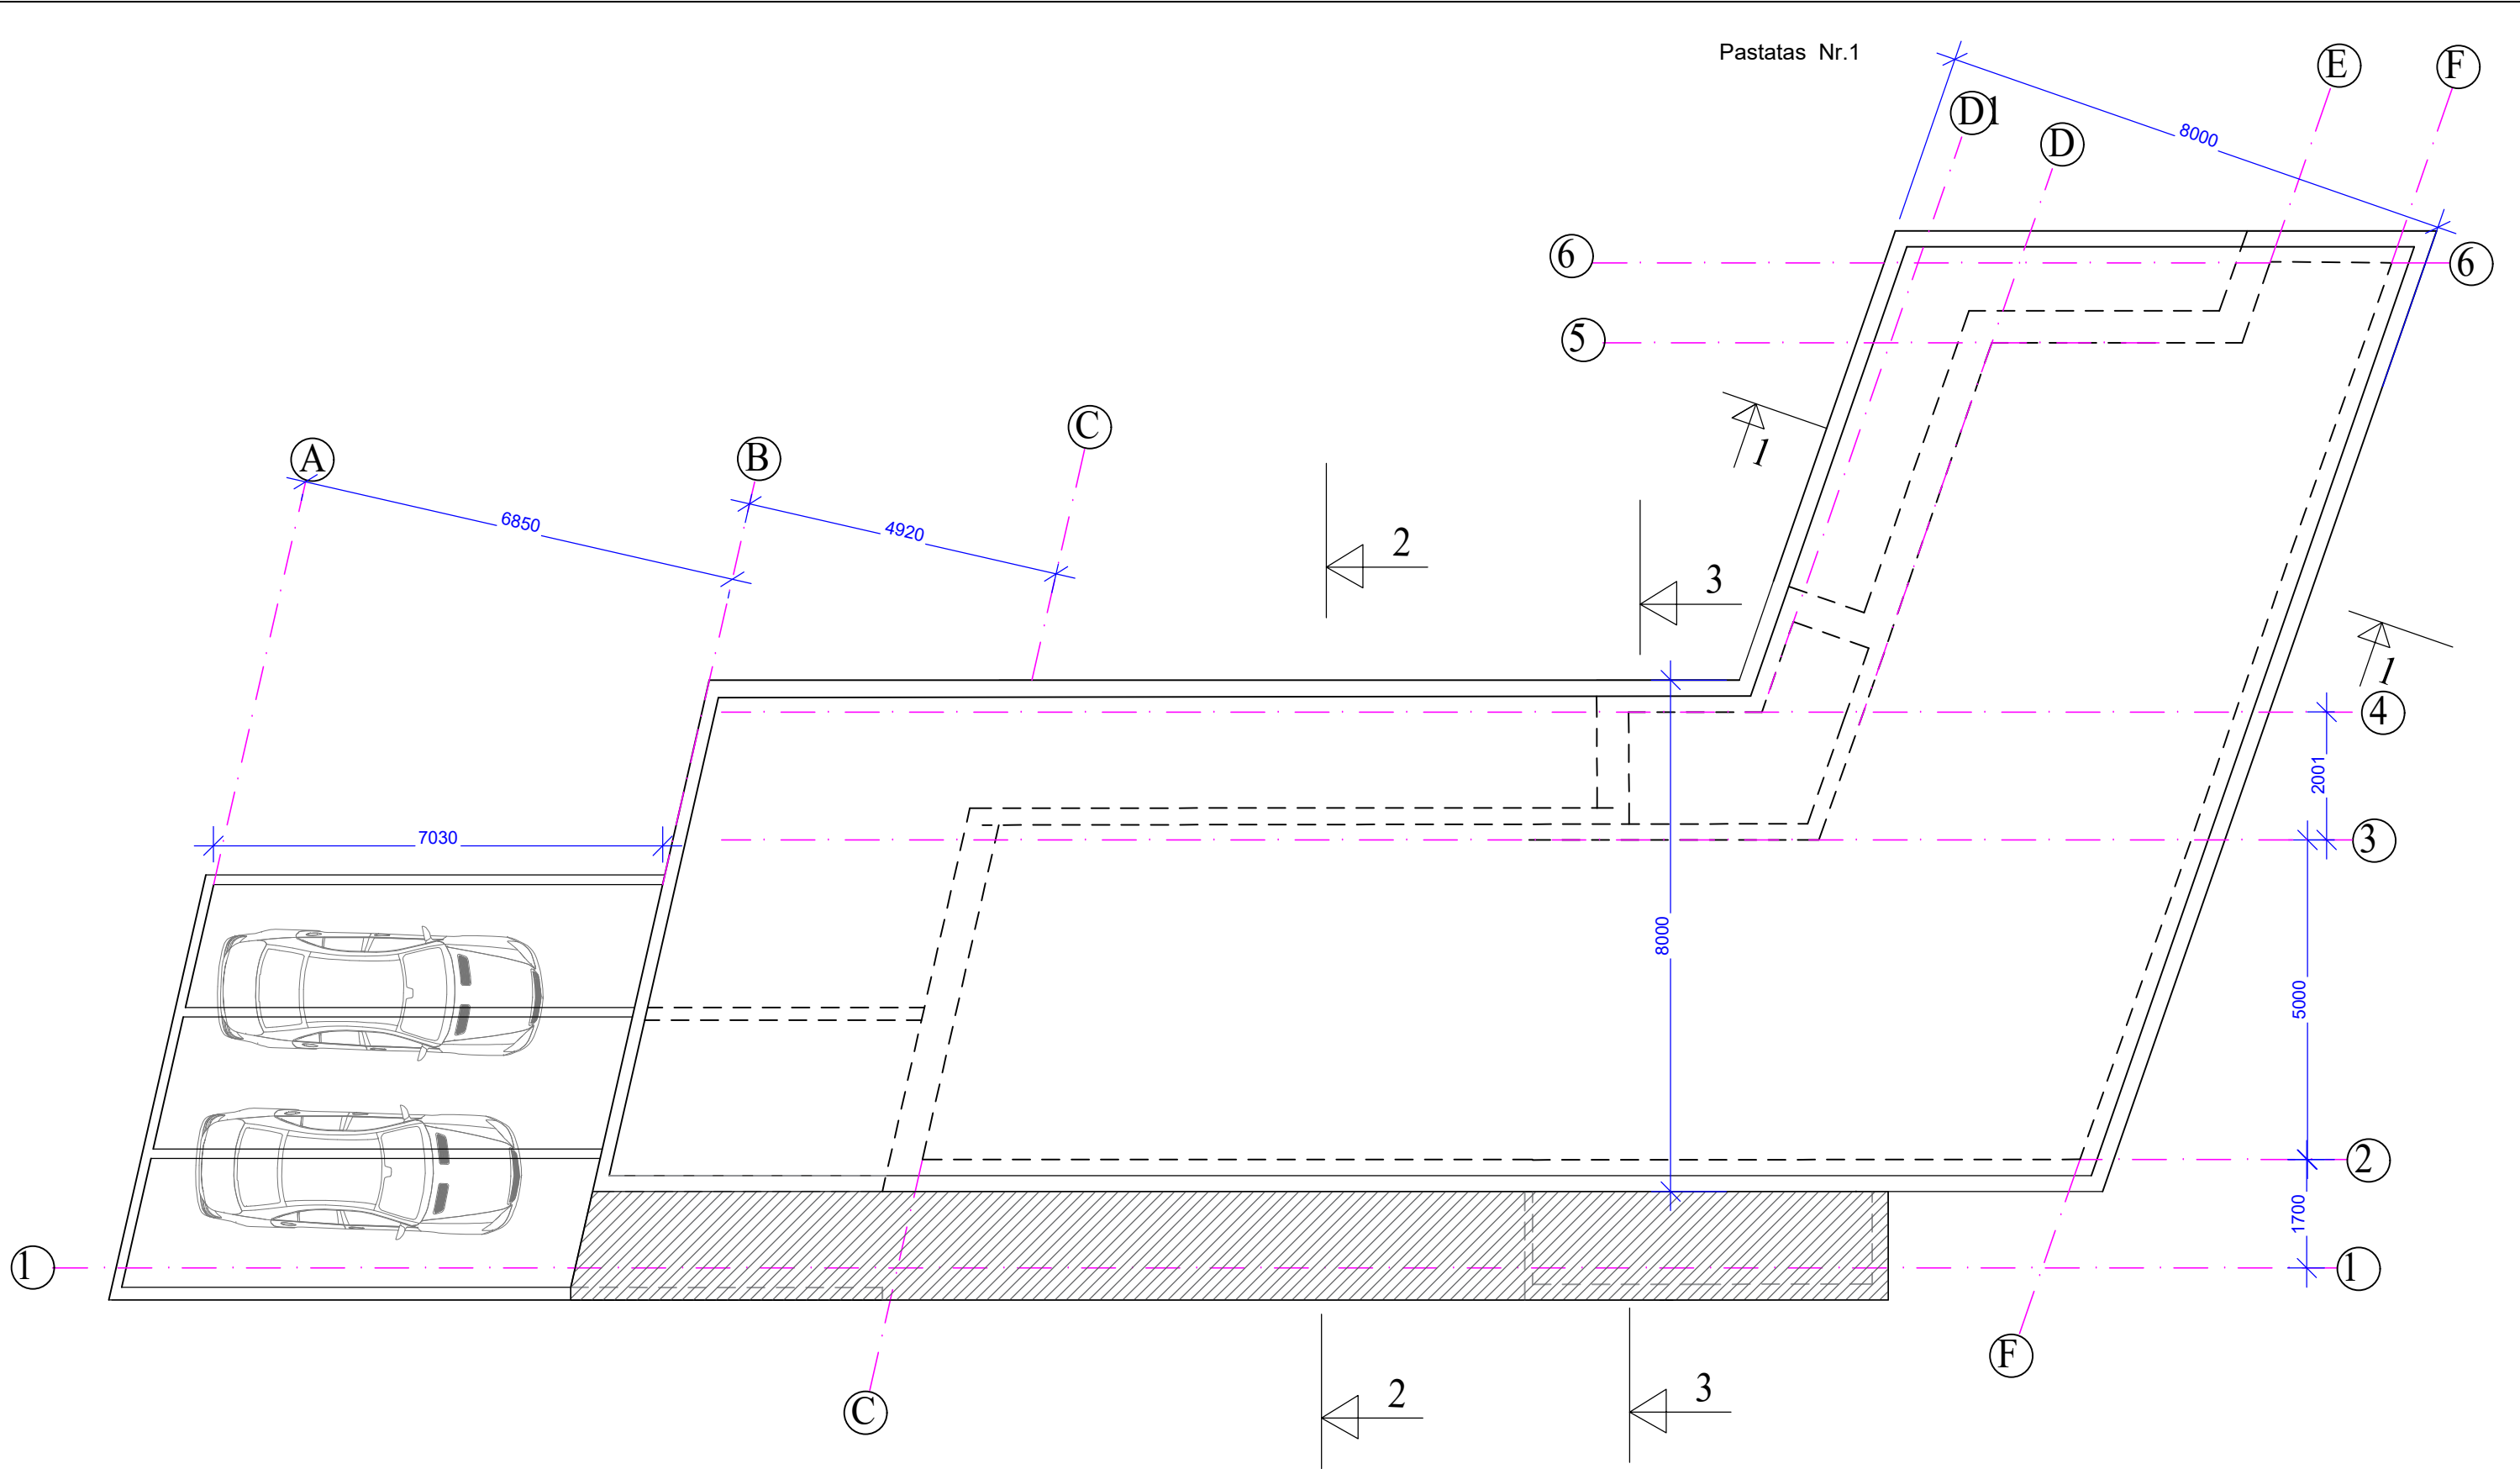

 
ATESTATO Nr.	PROJEKTUOTOJAS M.Juškienės individ.veiklos vykdymo pažyma Nr. 700207				OBJEKTAS 8 poilsio paskirties pastatų Žiogų g.14,Palangoje, projektiniai pasiūlymai			
	A854	PV	M.Juškienė	2020		Pastatas Nr.1 Stogo planas , M1:100	LAIDA	
	A854	Archit.		2020			0	
ETAPAS	STATYTOJAS MB "Turto vystymo sprendimai"				2019-08-PP-1-AS-09		LAPAS	LAPŲ
PP							1	1

PATALPŲ EKSPLIKACIJA

Ekspl.nr	Pavadinimas	Plotas m2
1	Tamburas	7.0
2	Sandėlis	2.80
3	Katilinė	9.70
4	Svetainė su virtuve	56.40
5	Koridorius	7.10
6	Wc	6.40
7	Kambarys	14.20
8	Kambarys	13.40
9	Rubinė	8.0
10	Miegamasis	16.40
11	Vonia	9.70


NAMO BENDRAS PLOTAS 151.10

12	Sandėlis	14.0
----	----------	------

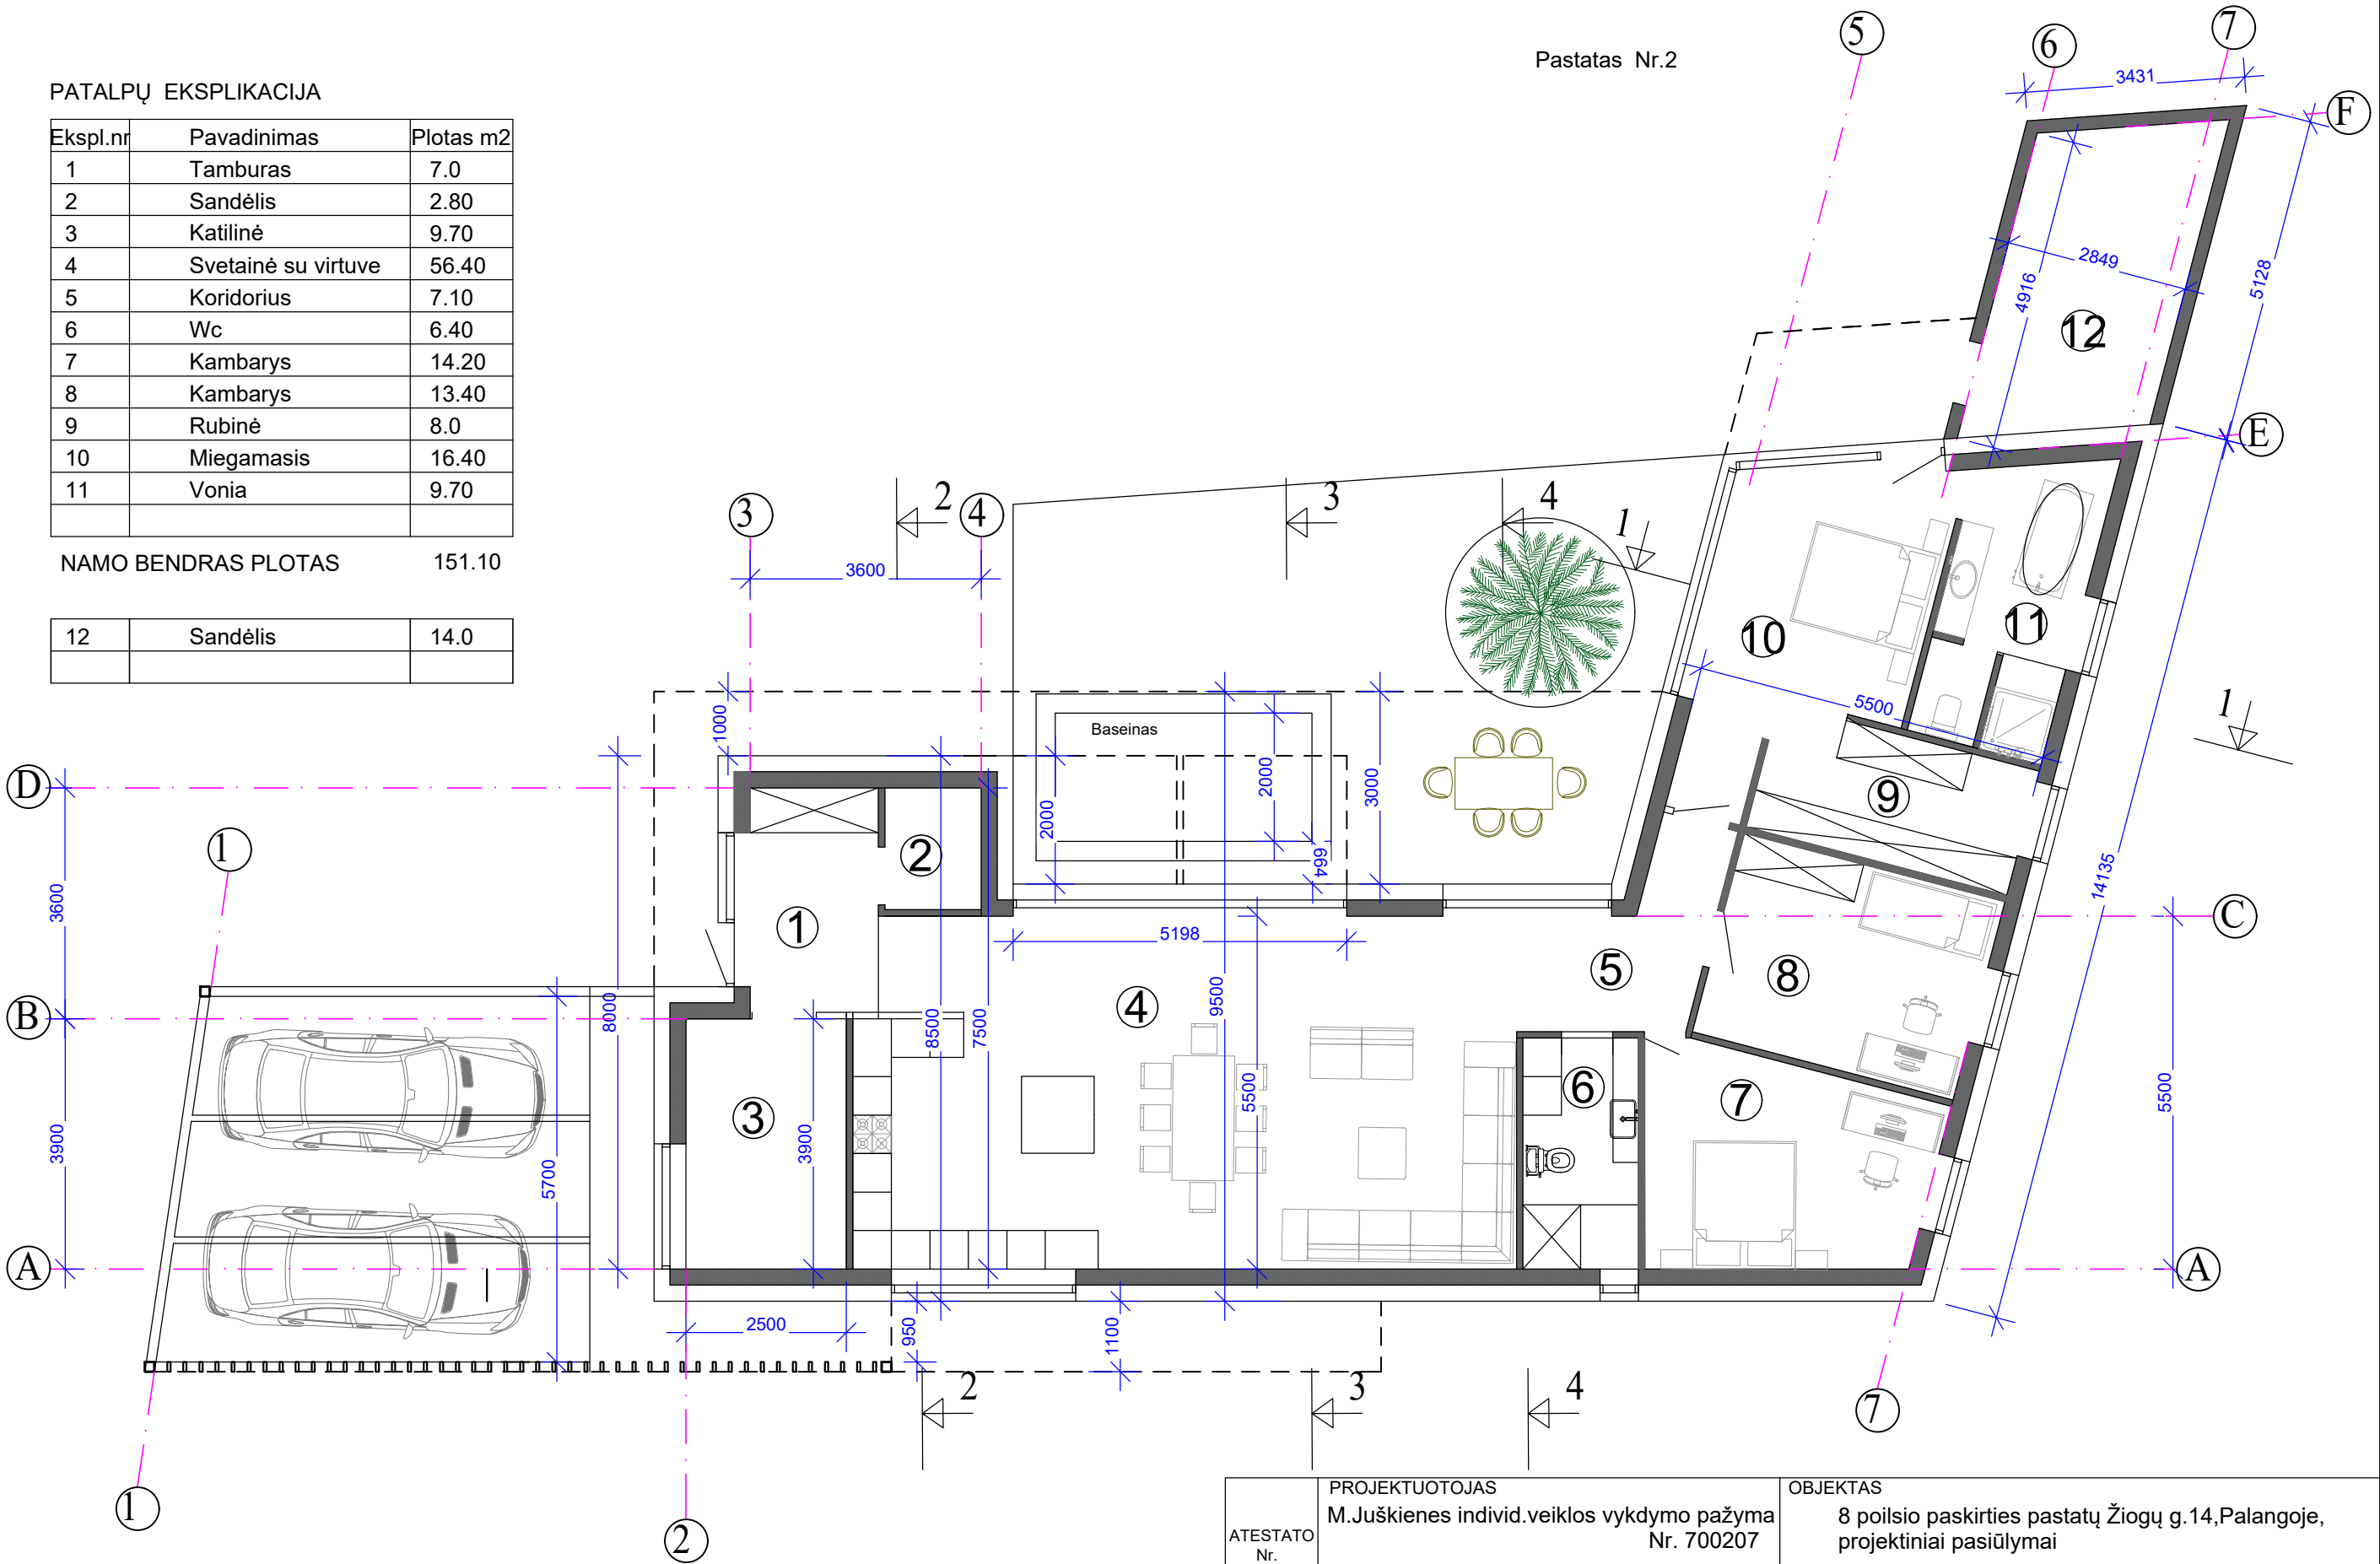


ATESTATO Nr.	PROJEKTUOTOJAS M.Juškienės individ.veiklos vykdymo pažyma Nr. 700207				OBJEKTAS 8 poilsio paskirties pastatų Žiogų g.14,Palangoje, projektiniai pasiūlymai			
	A854	PV	M.Juškienė	2020	Pastatas Nr.2 Planas , M1:100	LAIDA		
	A854	Archit.		2020		0		
ETAPAS	STATYTOJAS MB "Turto vystymo sprendimai"				2019-08-PP-2-AS-10		LAPAS	LAPŲ
PP							1	1


Pjuvis 1-1

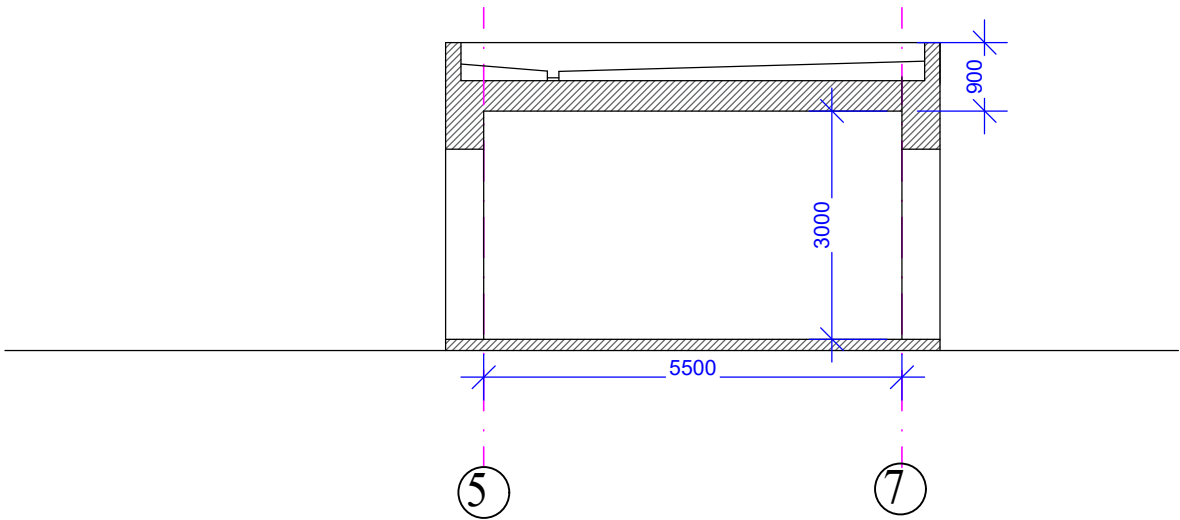


Pjuvis 4-4

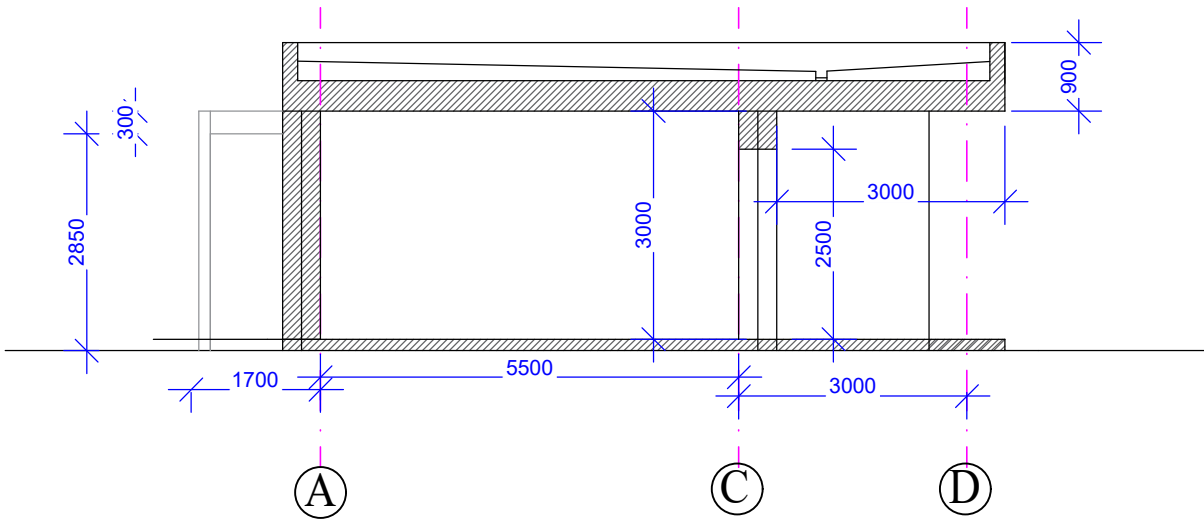

Pjuvis 2-2

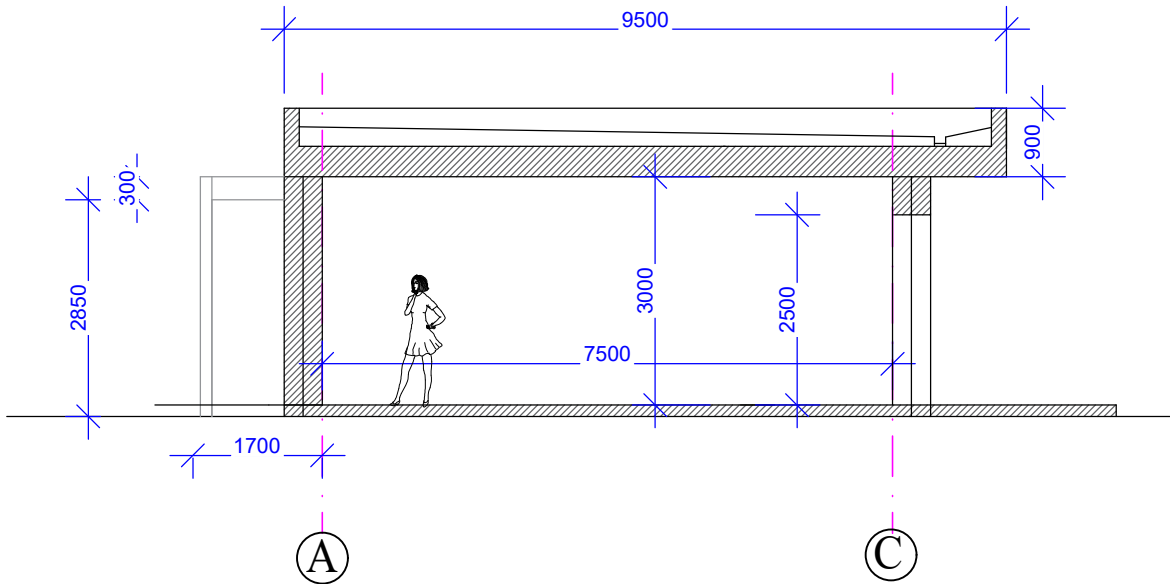


Pjuvis 3-3

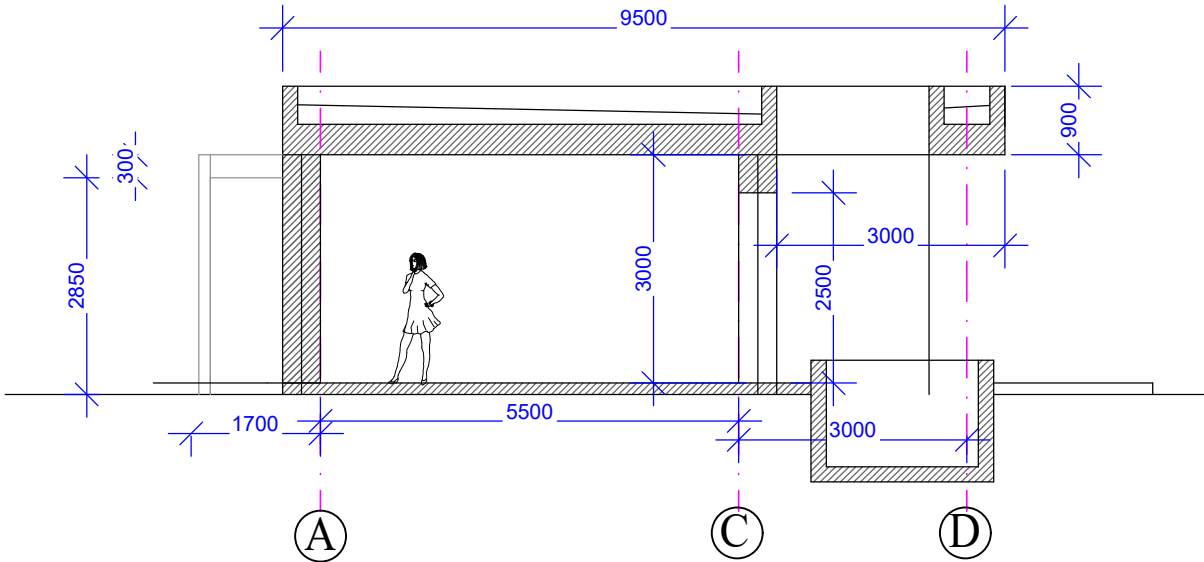


ATESTATO Nr.	PROJEKTUOTOJAS M.Juškienės individ.veiklos vykdymo pažyma Nr. 700207				OBJEKTAS 8 poilsio paskirties pastatų Žiogų g.14,Palangoje, projektiniai pasiūlymai			
	A854	PV	M.Juškienė	2020	Pastatas Nr.2 Pjuviai 1-1, 2-2, 3-3, 4-4 , M1:100	LAIDA		
	A854	Archit.		2020		0		
ETAPAS	STATYTOJAS MB "Turto vystymo sprendimai"				2019-08-PP-2-AS-11		LAPAS	LAPŲ
PP							1	1

Fasadas 1-7


Pastatas Nr.2

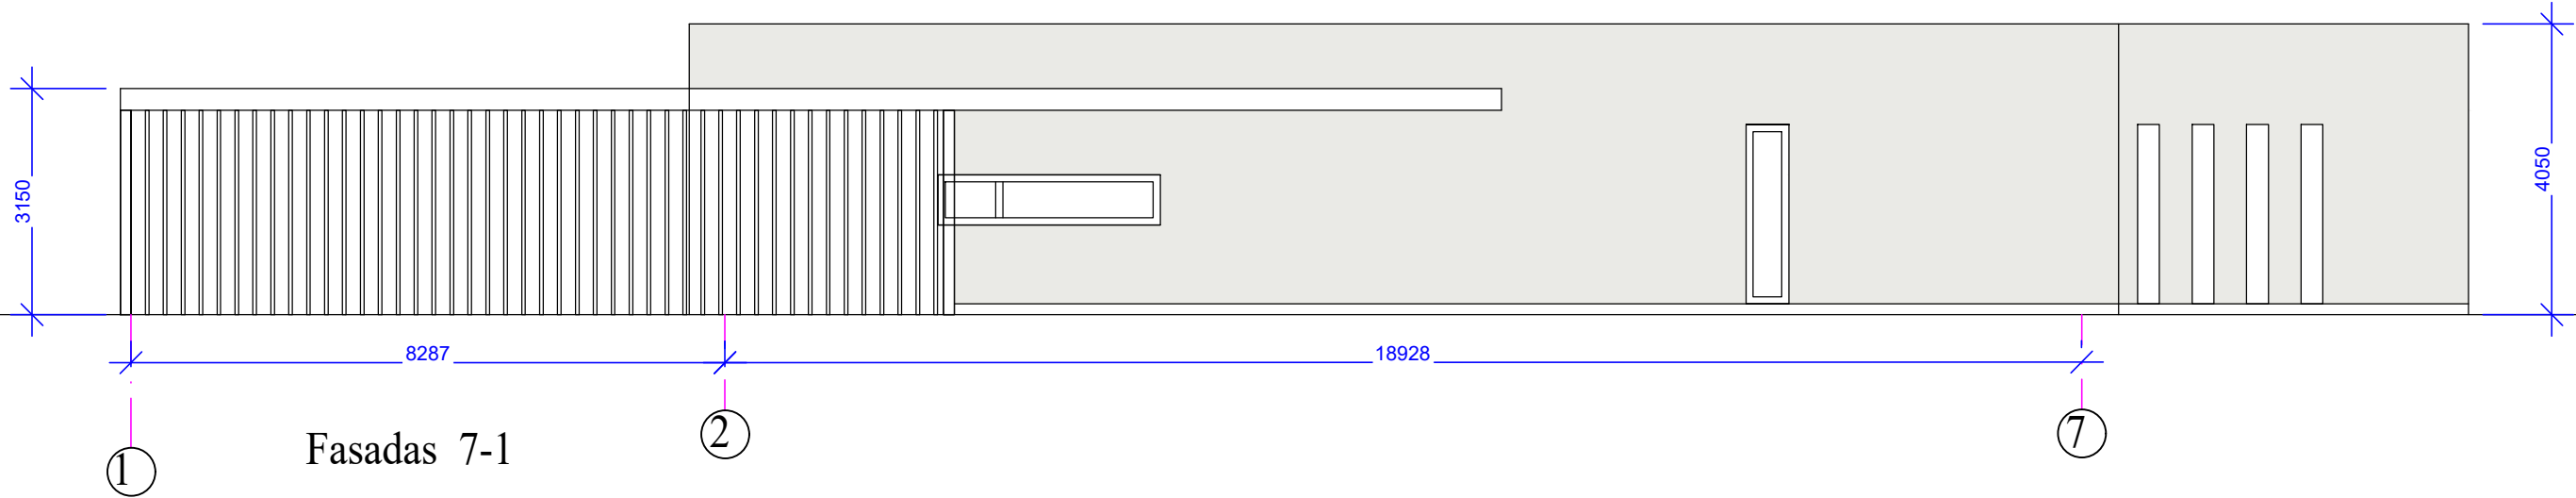


Fasadas 7-1

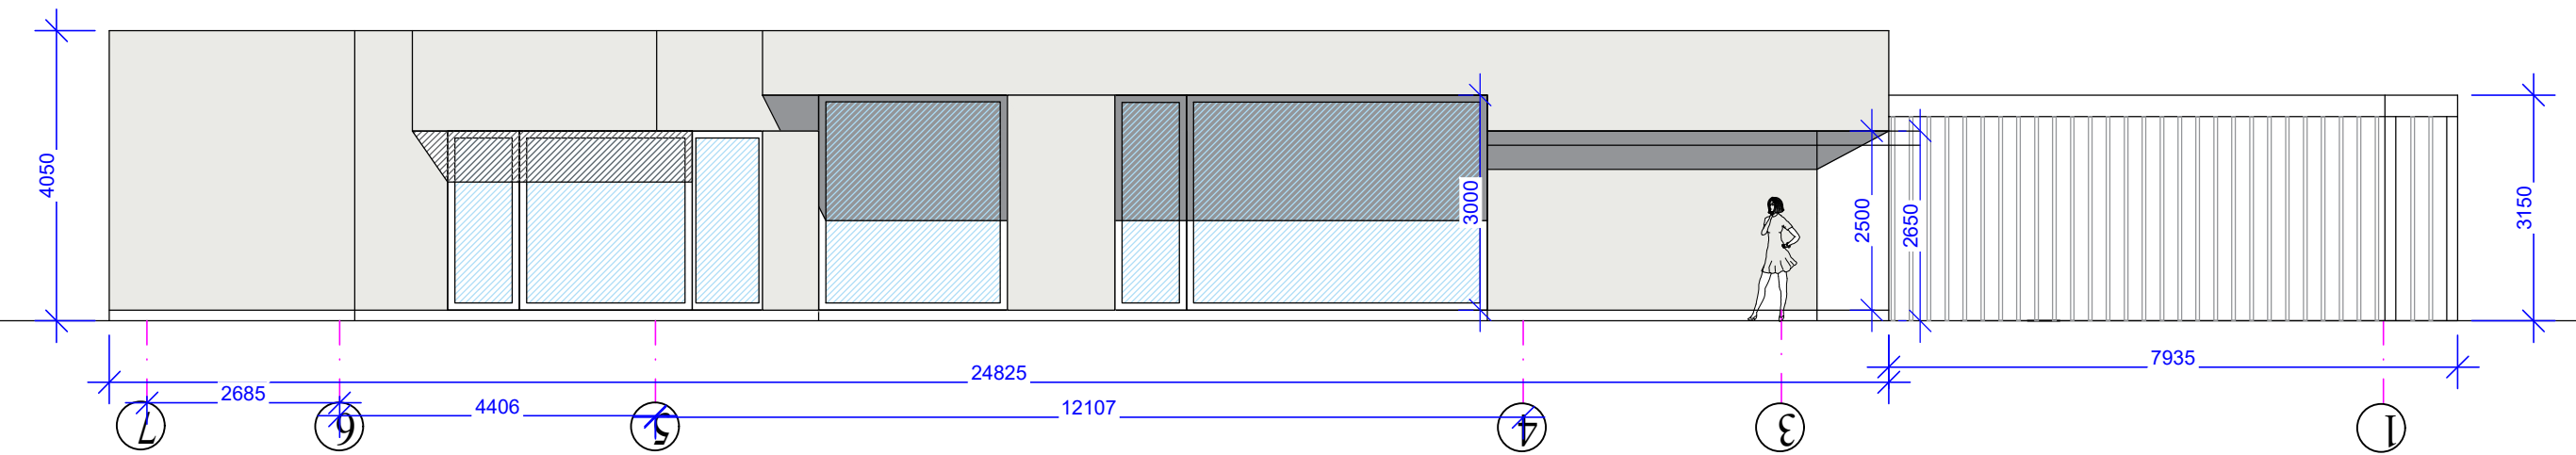

Fasadas D-A

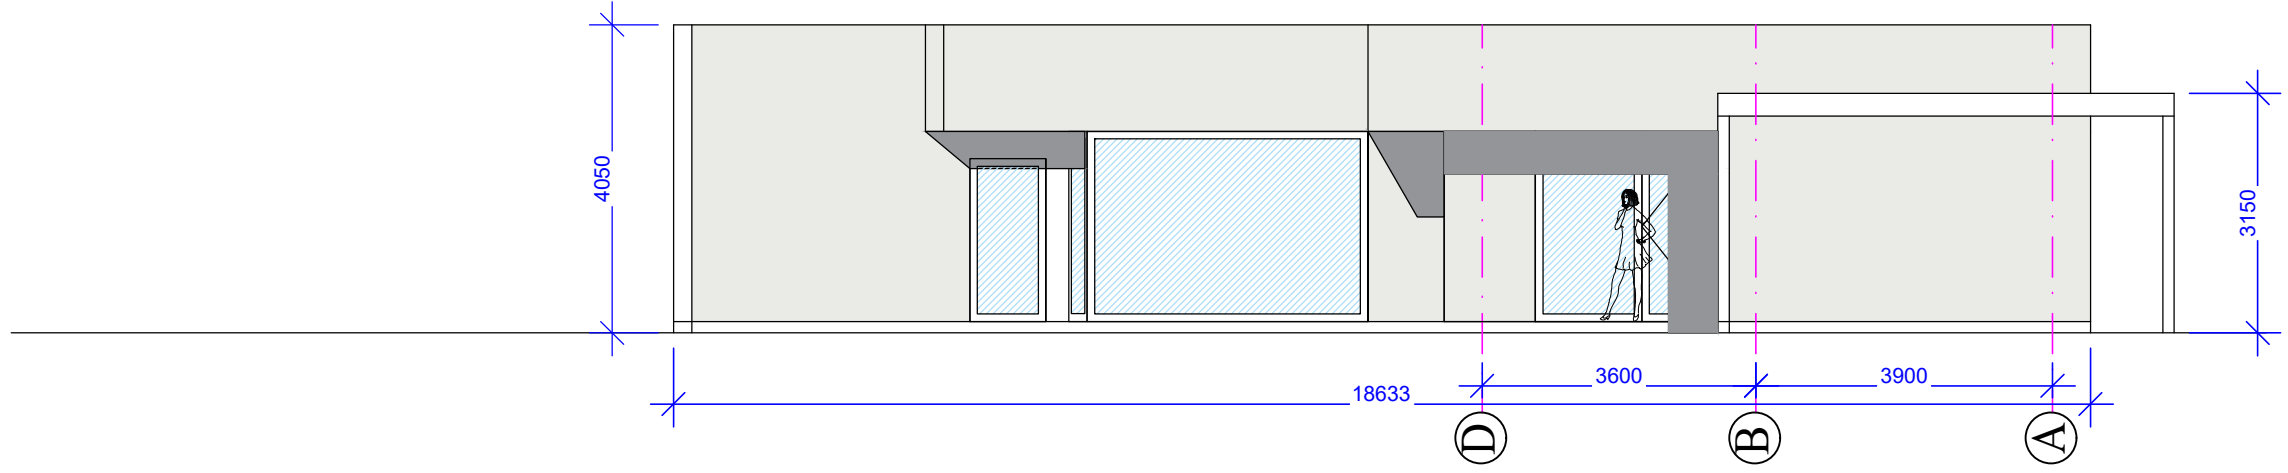

ATESTATO Nr.	PROJEKTUOTOJAS M.Juškienės individ.veiklos vykdymo pažyma Nr. 700207				OBJEKTAS 8 poilsio paskirties pastatų Žiogų g.14,Palangoje, projektiniai pasiūlymai			
	A854	PV	M.Juškienė	2020	Pastatas Nr.2 Fasadas 1-7, 7-1, D-A , M1:100	LAIDA		
	A854	Archit.		2020		0		
ETAPAS	STATYTOJAS MB "Turto vystymo sprendimai"				2019-08-PP-2-AS-12		LAPAS	LAPŲ
PP							1	1

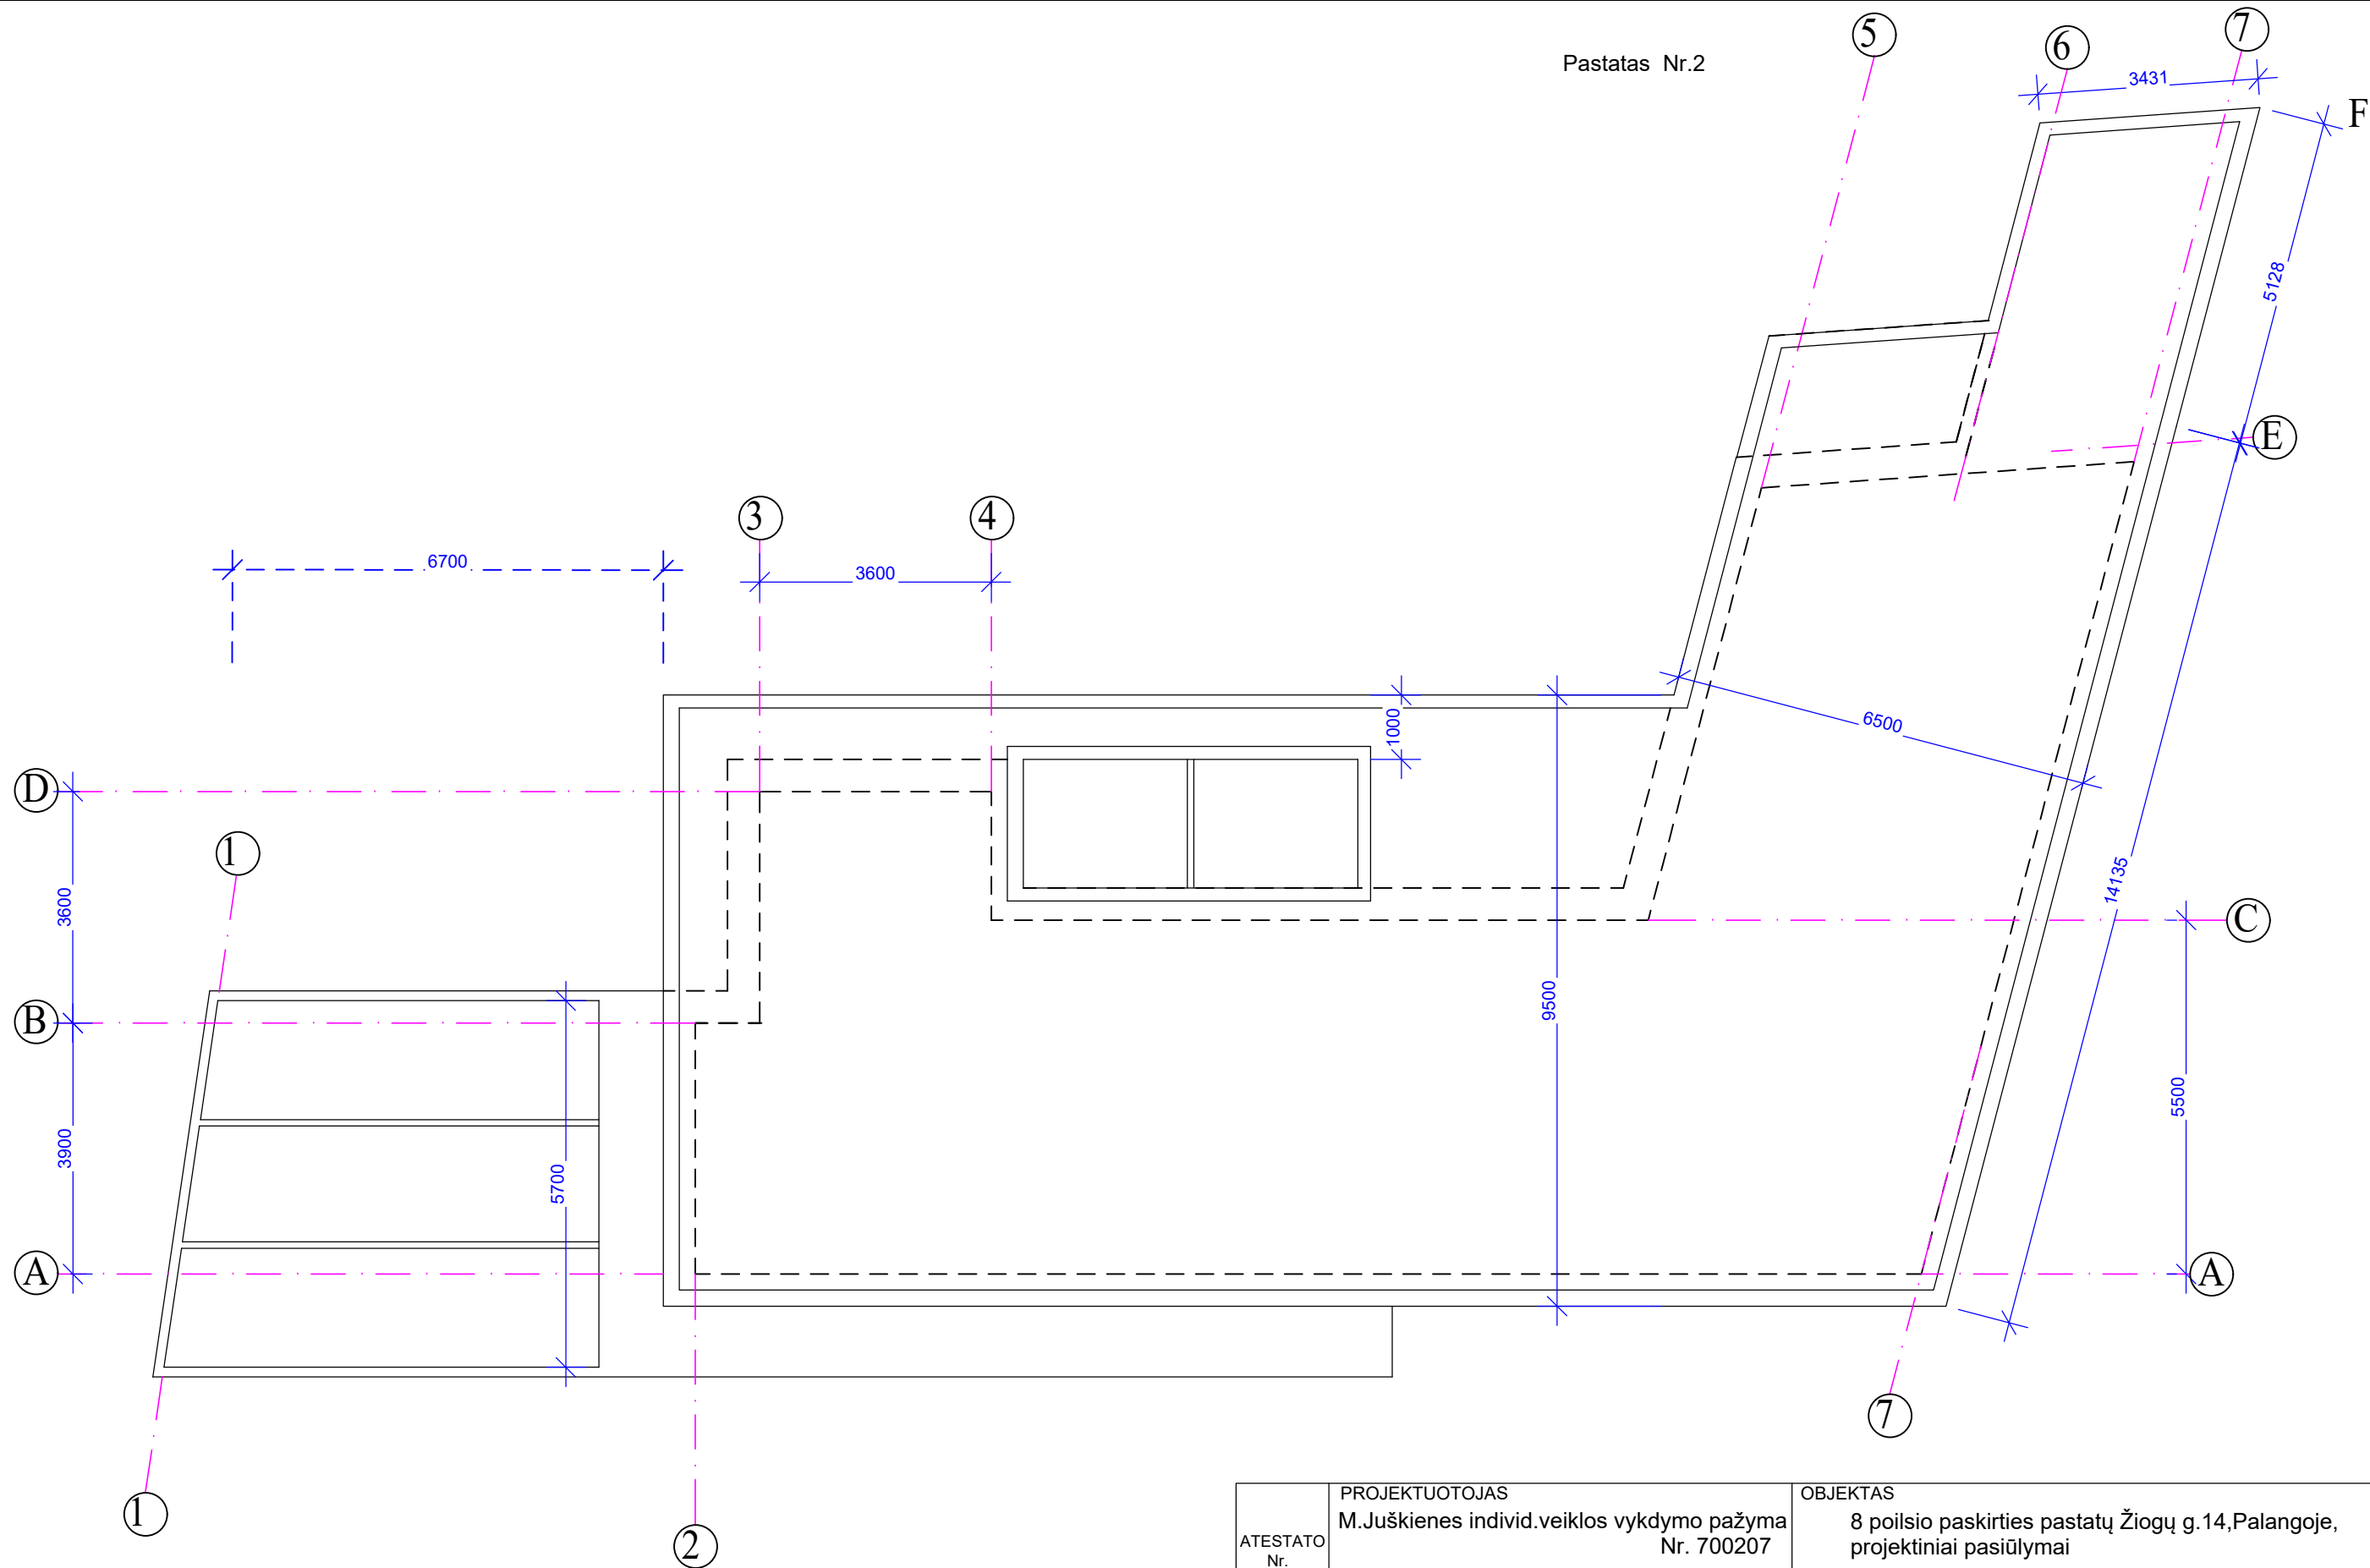


ATESTATO Nr.	PROJEKTUOTOJAS M.Juškienės individ.veiklos vykdymo pažyma Nr. 700207				OBJEKTAS 8 poilsio paskirties pastatų Žiogų g.14,Palangoje, projektiniai pasiūlymai		
	A854	PV	M.Juškienė	2020		Pastatas Nr.2 Stogo planas , M1:100	LAIDA
	A854	Archit.		2020			0
ETAPAS	STATYTOJAS MB "Turto vystymo sprendimai"				2019-08-PP-2-AS-13	LAPAS	LAPŲ
PP						1	1

PATALPŲ EKSPLIKACIJA

Ekspl.nr	Pavadinimas	Plotas m2
1	Tamburas	7.50
2	Katiline	12.90
3	Wc	3.20
4	Svetainė su virtuve	56.70
5	Koridorius	5.50
6	Kambarys	12.80
7	Kambarys	12.80
8	Miegamasis	14.20
9	Vonia	7.10
10	Rubinė	6.10


NAMO BENDRAS PLOTAS 138.80

11	Sandėlis	16.0
----	----------	------

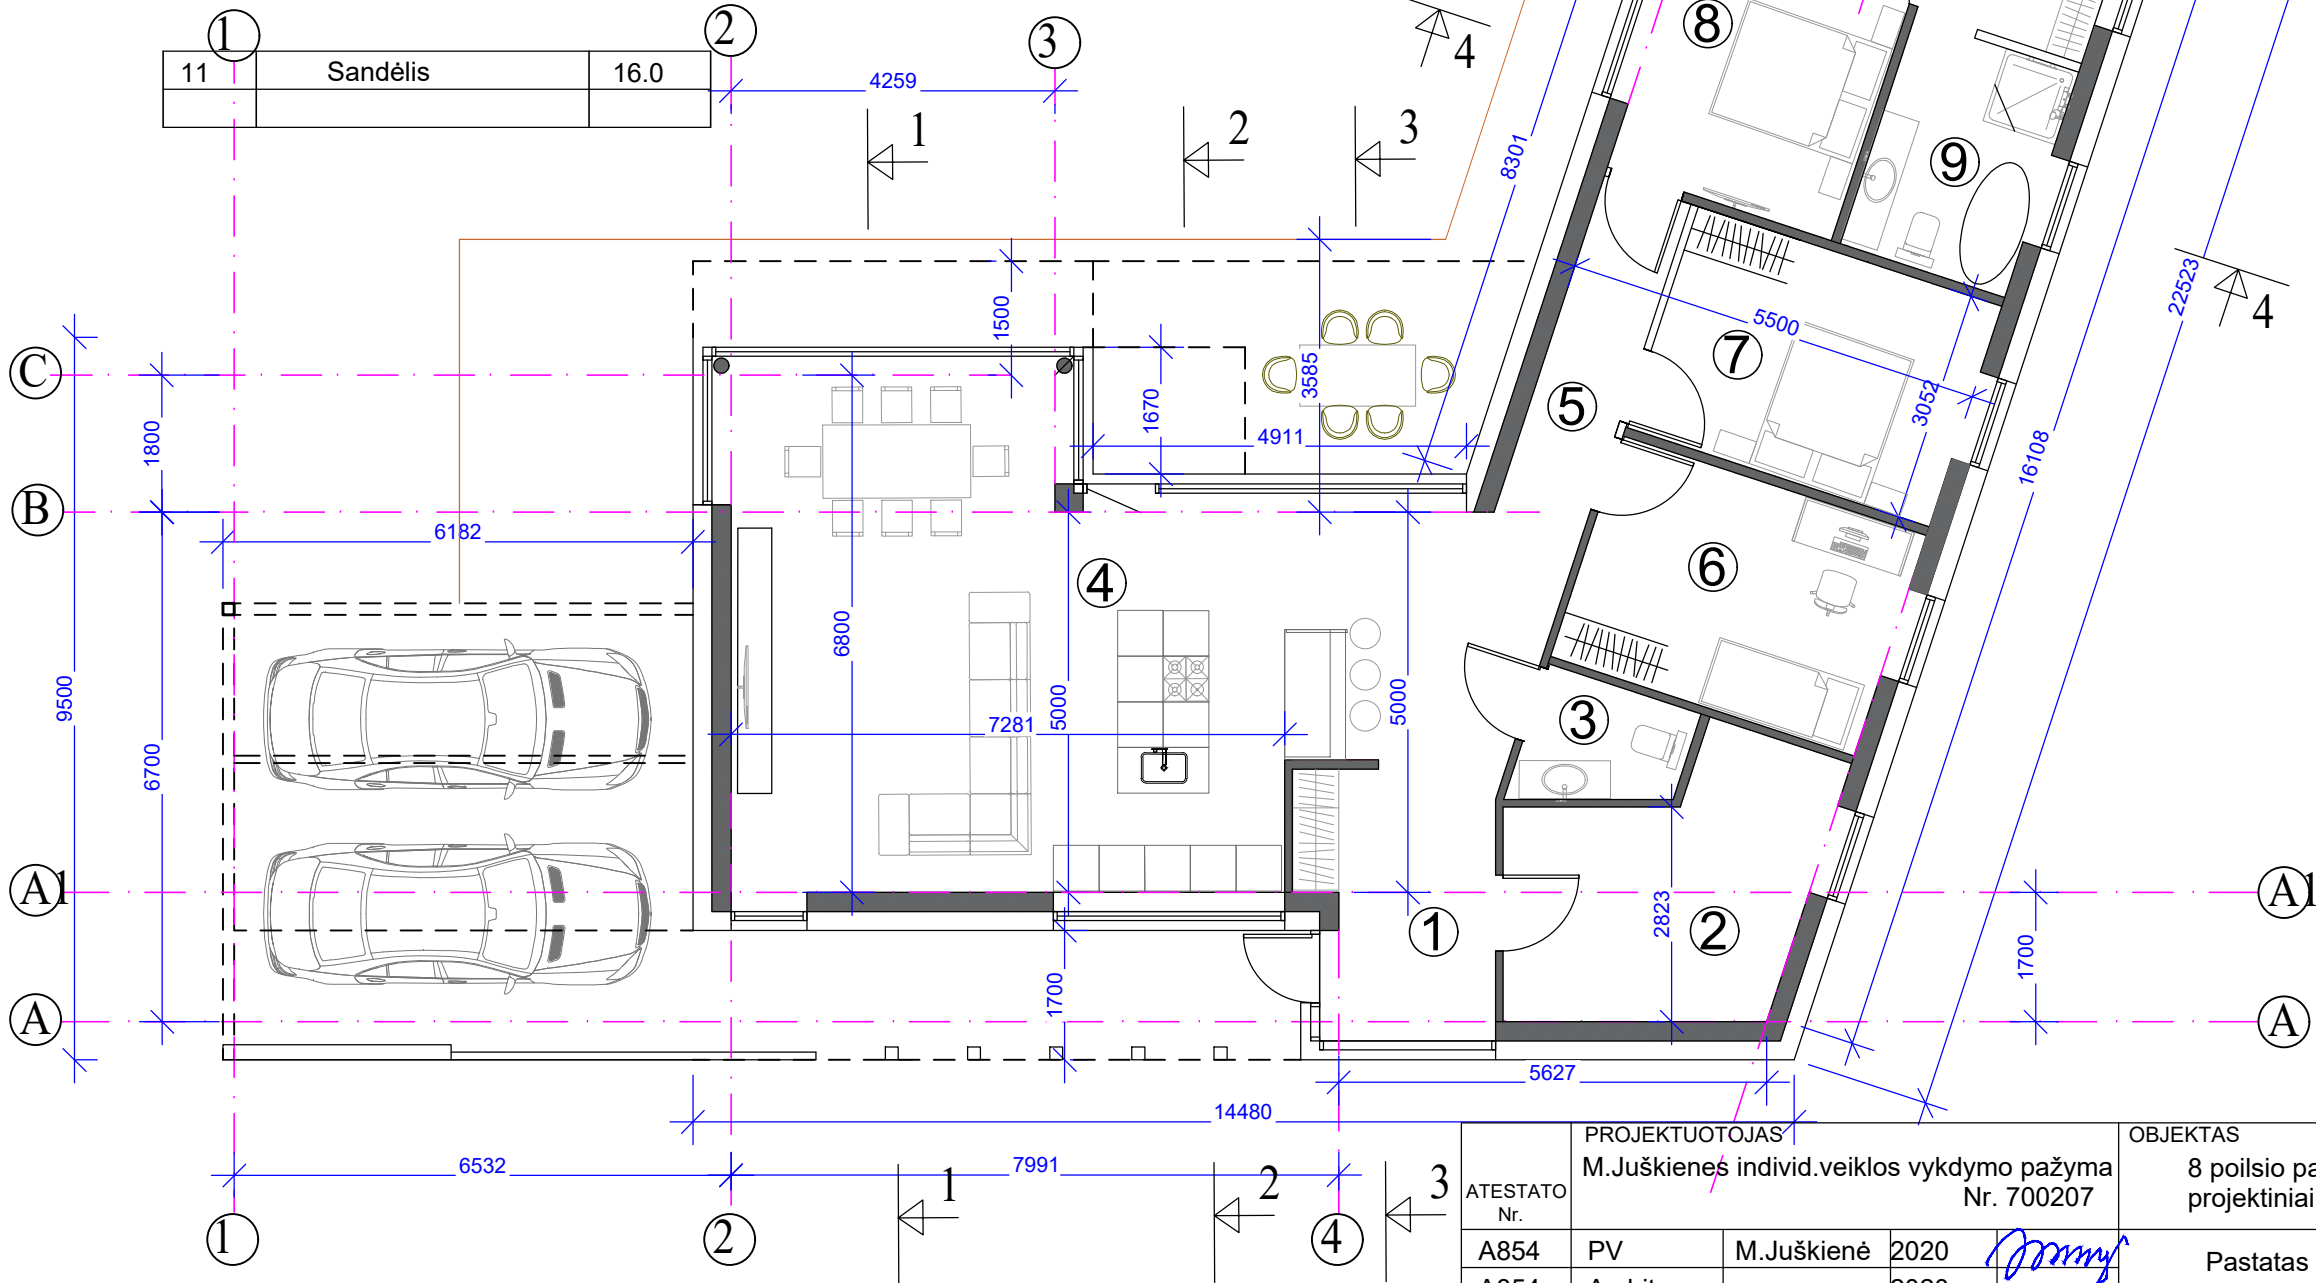


ATESTATO Nr.	PROJEKTUOTOJAS M.Juškienės individ.veiklos vykdymo pažyma Nr. 700207				OBJEKTAS 8 poilsio paskirties pastatų Žiogų g.14,Palangoje, projektiniai pasiūlymai		
	A854	PV	M.Juškienė	2020	Pastatas Nr.3 Planas , M1:100	LAIDA	
A854	Archit.		2020	0			
ETAPAS	STATYTOJAS MB "Turto vystymo sprendimai"				2019-08-PP-3-AS-14	LAPAS	LAPŲ
PP						1	1


Pjuvis 1-1

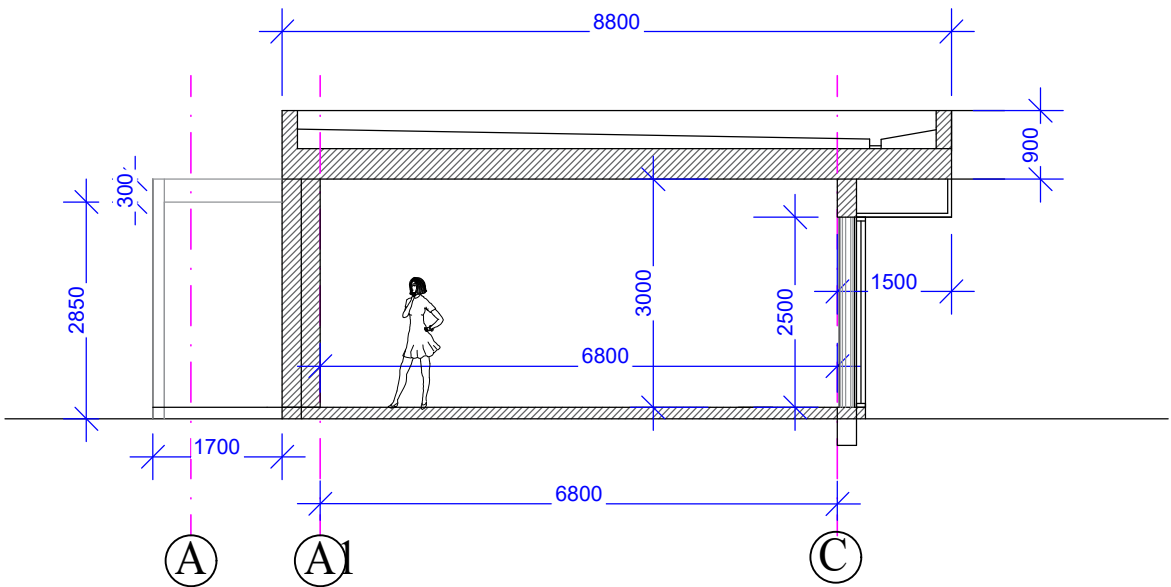


Pjuvis 3-3

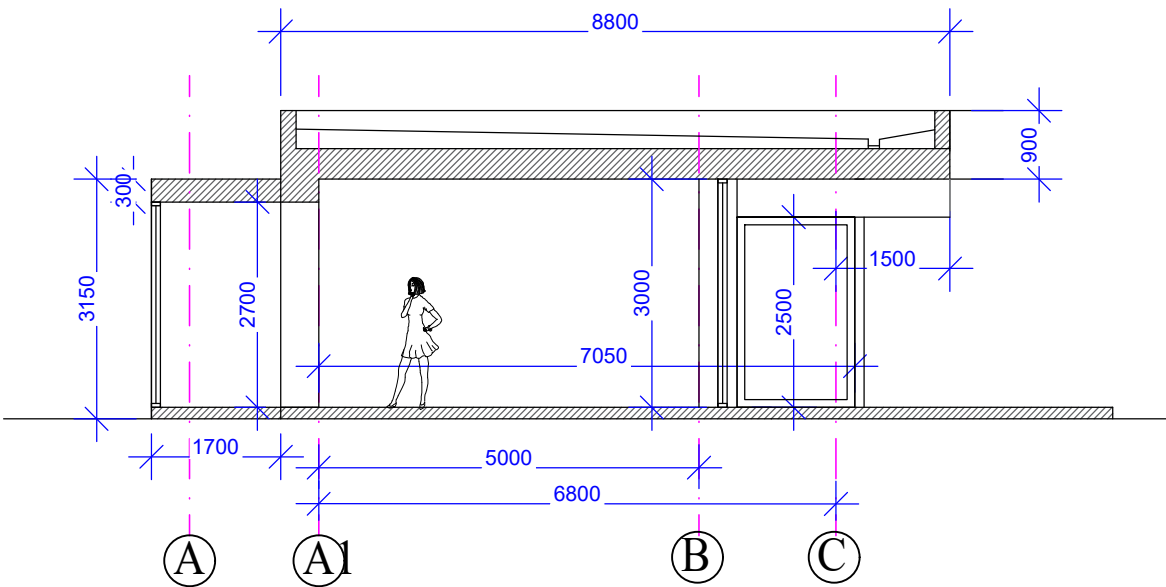


Pjuvis 4-4

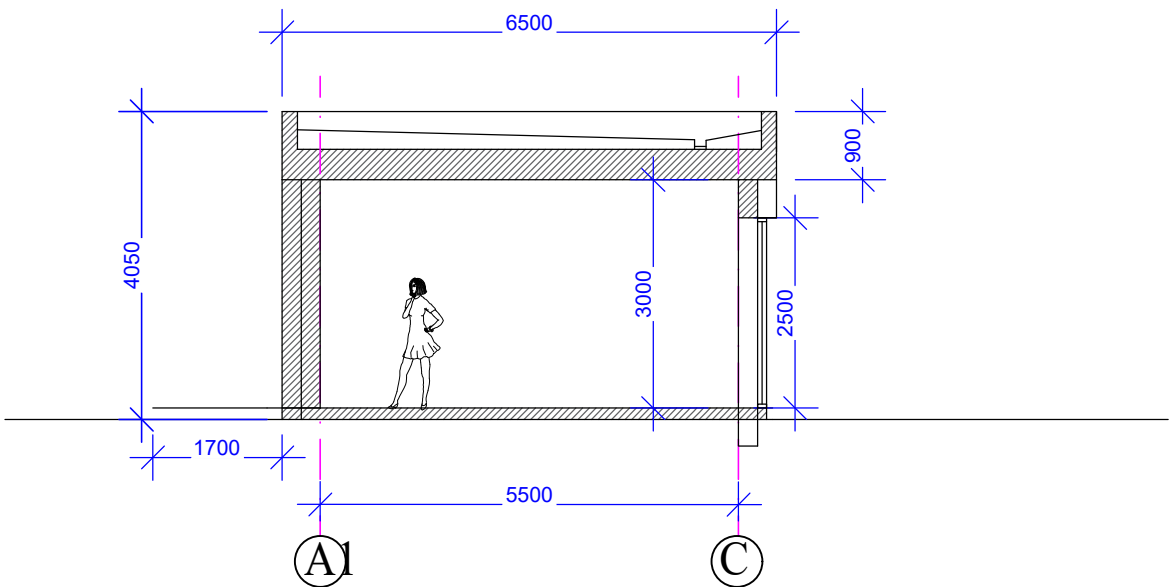



Pjuvis 2-2

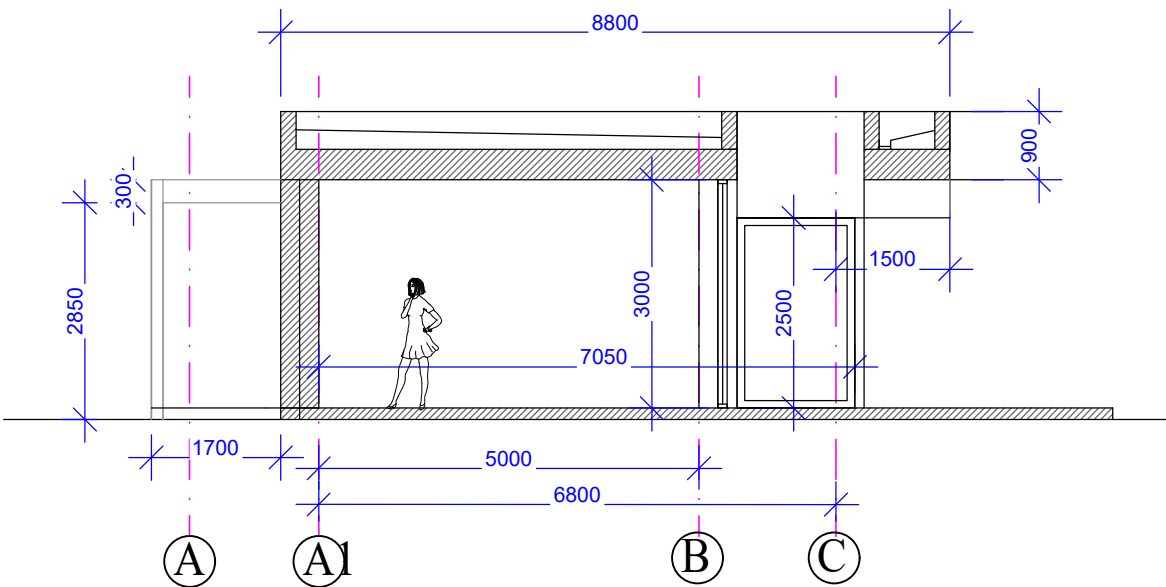



ATESTATO Nr.	PROJEKTUOTOJAS M.Juškienės individ.veiklos vykdymo pažyma Nr. 700207				OBJEKTAS 8 poilsio paskirties pastatų Žiogų g.14,Palangoje, projektiniai pasiūlymai		
	A854	PV	M.Juškienė	2020	Pastatas Nr.3 Pjuviai 1-1, 2-2, 3-3, 4-4 , M1:100	LAIDA	
	A854	Archit.		2020		0	
ETAPAS	STATYTOJAS MB "Turto vystymo sprendimai"				2019-08-PP-3-AS-15	LAPAS	LAPŲ
PP						1	1

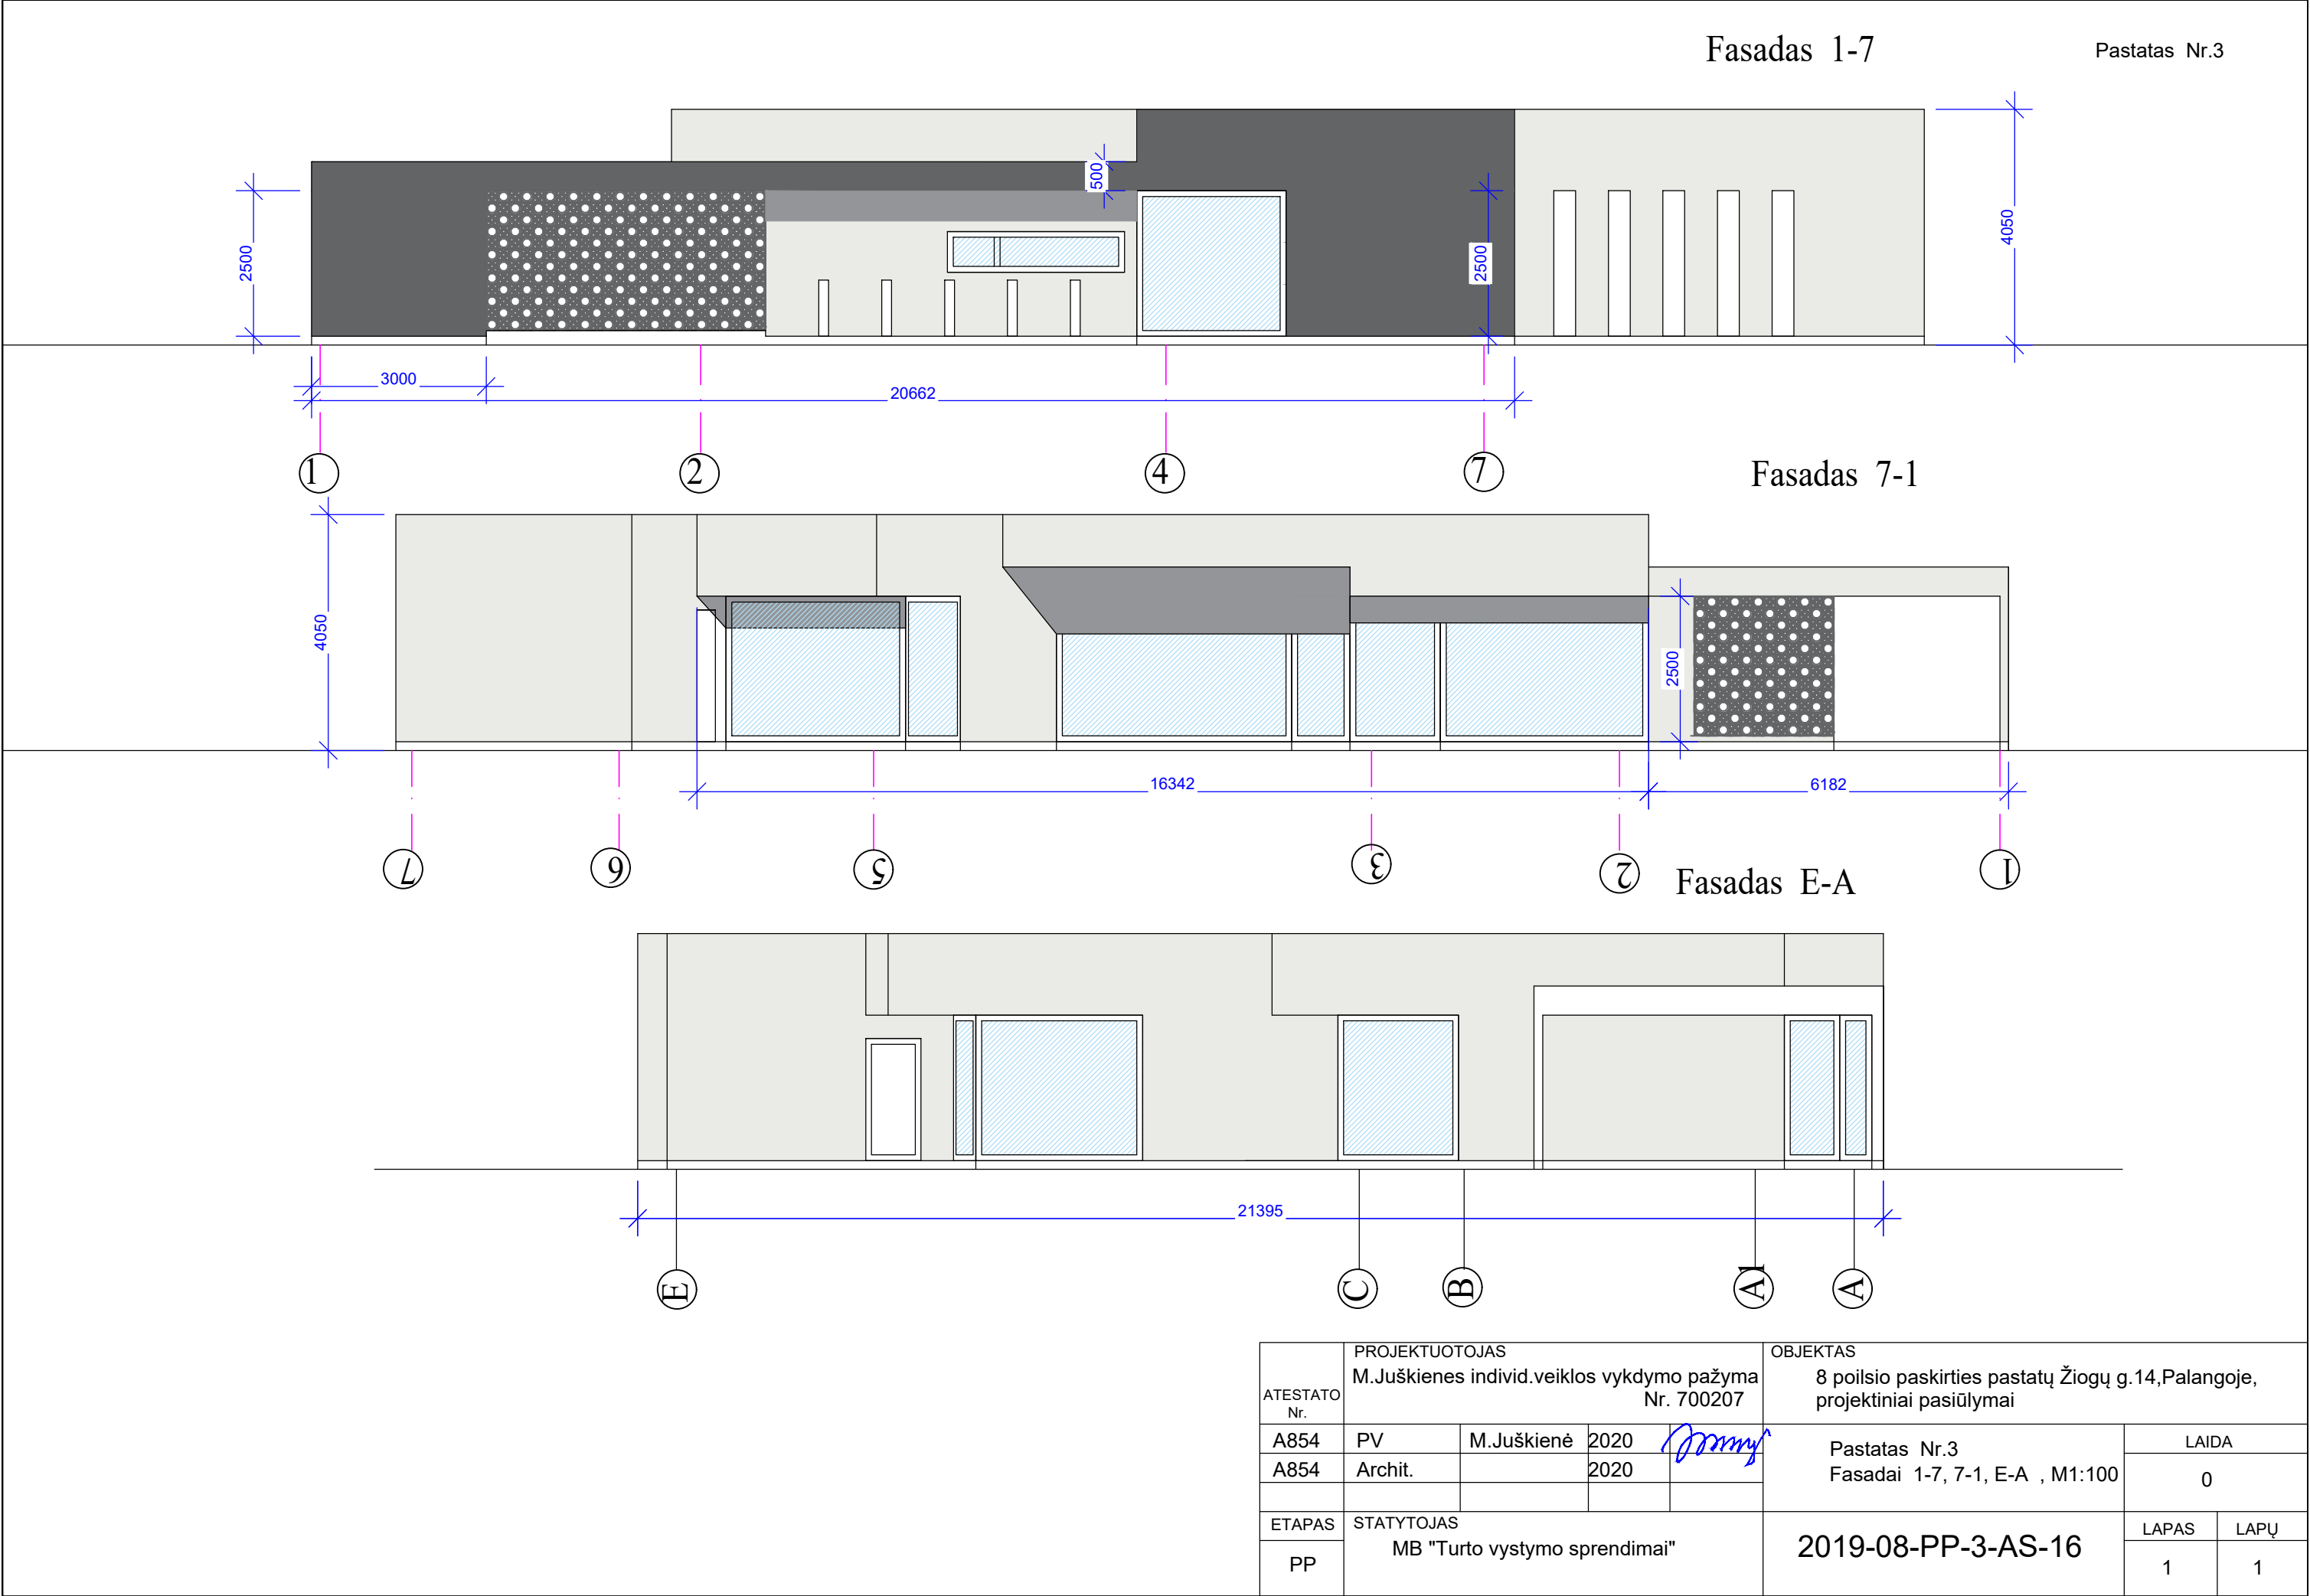

 ATESTATO Nr.	PROJEKTUOTOJAS M.Juškienės individ.veiklos vykdymo pažyma Nr. 700207				OBJEKTAS 8 poilsio paskirties pastatų Žiogų g.14,Palangoje, projektiniai pasiūlymai		
	A854	PV	M.Juškienė	2020		Pastatas Nr.3 Fasadai 1-7, 7-1, E-A , M1:100	LAIDA
	A854	Archit.		2020			0
ETAPAS	STATYTOJAS				2019-08-PP-3-AS-16	LAPAS	LAPŲ
PP	MB "Turto vystymo sprendimai"					1	1

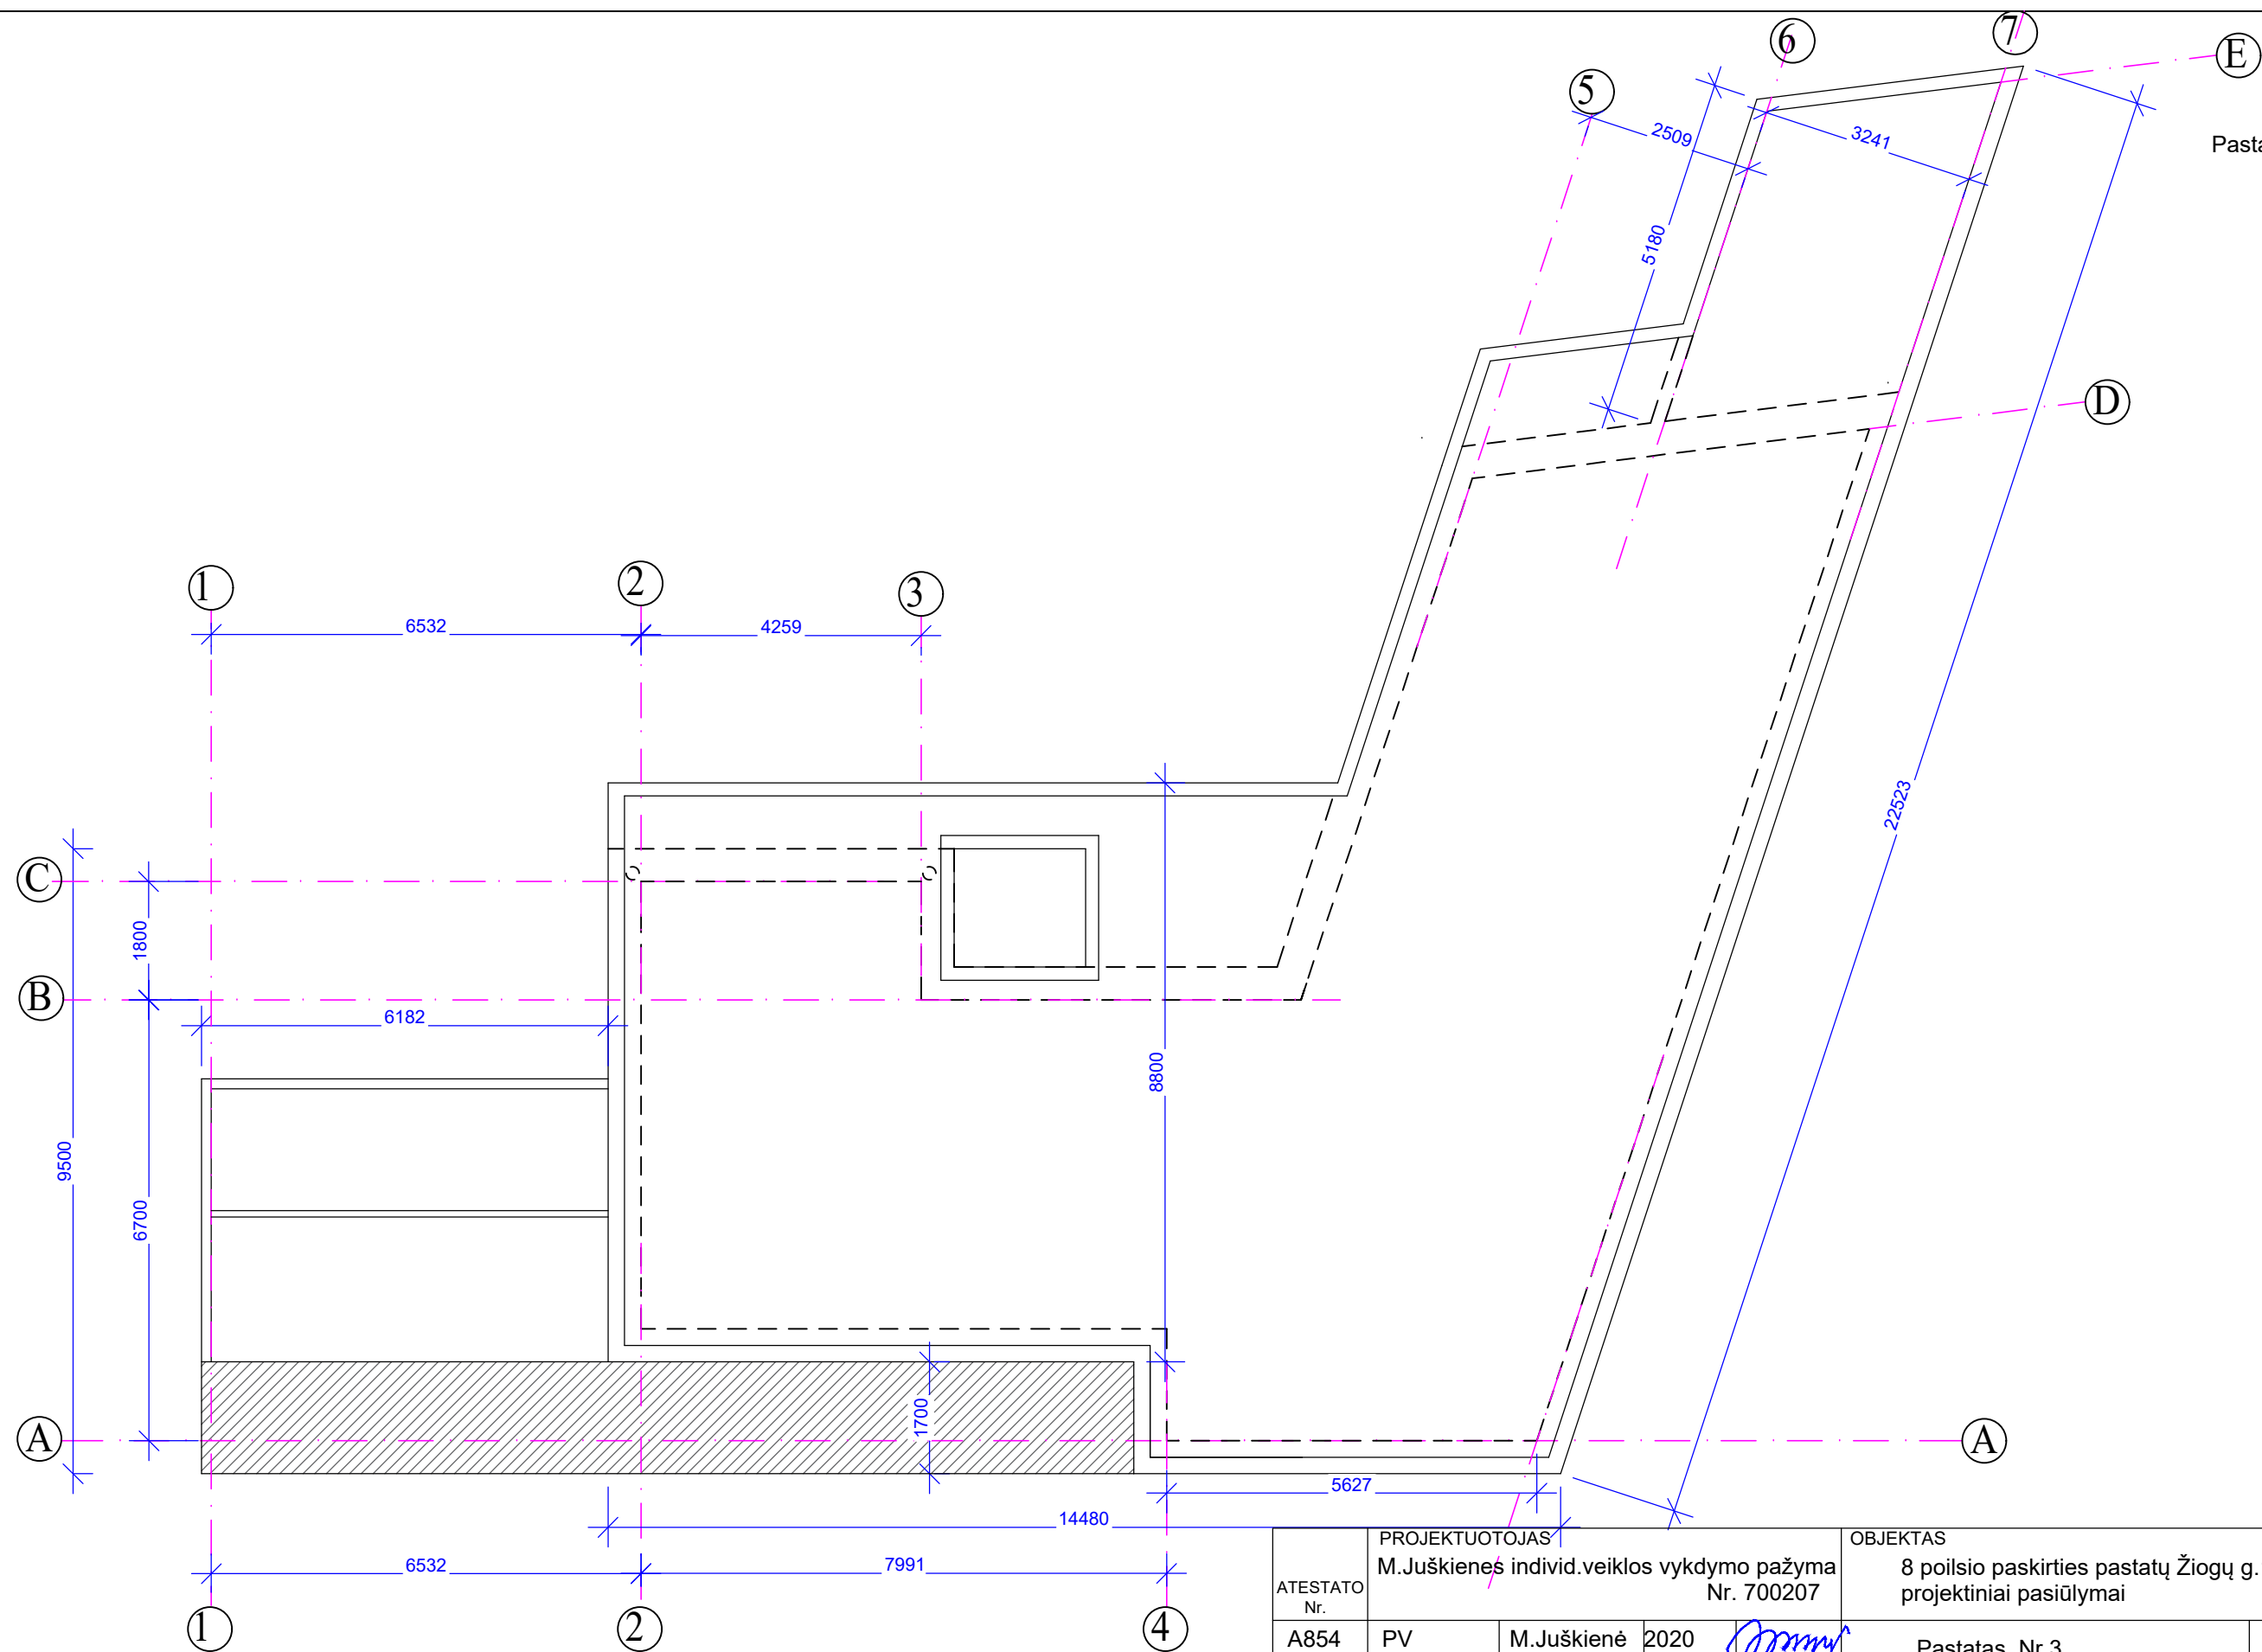

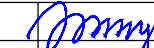ATESTATO Nr.		PROJEKTUOTOJAS M.Juškienės individ.veiklos vykdymo pažyma Nr. 700207			OBJEKTAS 8 poilsio paskirties pastatų Žiogų g.14,Palangoje, projektiniai pasiūlymai			
A854	PV	M.Juškienė	2020		Pastatas Nr.3 Stogo planas , M1:100		LAIDA	
A854	Archit.		2020				0	
ETAPAS		STATYTOJAS MB "Turto vystymo sprendimai"			2019-08-PP-3-AS-17		LAPAS	LAPŲ
PP							1	1

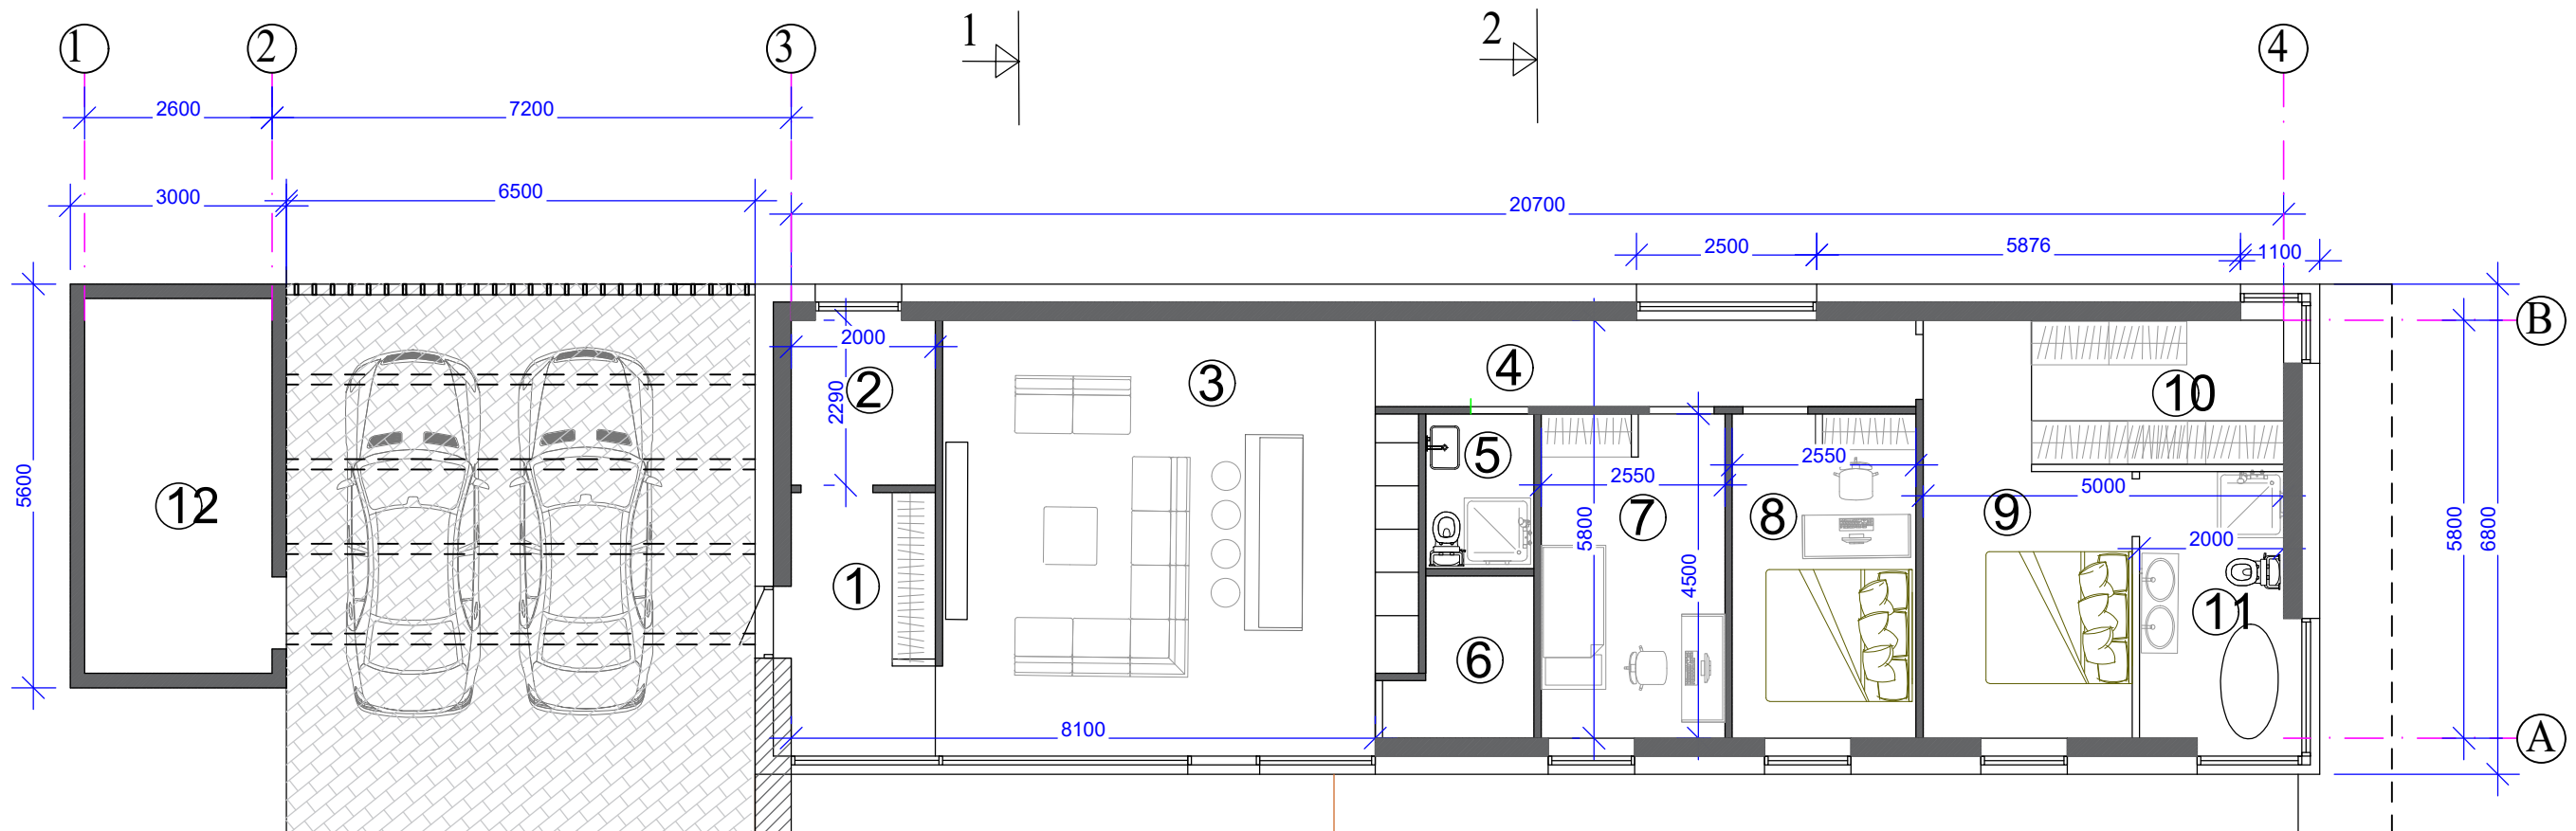

PATALPŲ EKSPLIKACIJA


Ekspl.nr	Pavadinimas	Plotas m2
1	Tamburas	6.80
2	Katiline	4.60
3	Svetainė su virtuve	34.90
4	Koridorius	9.0
5	Wc	3.20
6	Sandelis	3.80
7	Kambarys	11.50
8	Kambarys	11.50
9	Miegamasis	13.80
10	Rubinė	7.0
11	Vonia	7.40

NAMO BENDRAS PLOTAS 113.50


12	Sandelis	13.50
----	----------	-------


ATESTATO Nr.	PROJEKTUOTOJAS M.Juškienės individ.veiklos vykdymo pažyma Nr. 700207				OBJEKTAS 8 poilsio paskirties pastatų Žiogų g.14,Palangoje, projektiniai pasiūlymai			
	A854	PV	M.Juškienė	2020	Pastatas Nr.4 Planas , M1:100	LAIDA		
	A854	Archit.		2020		0		
ETAPAS	STATYTOJAS MB "Turto vystymo sprendimai"				2019-08-PP-4-AS-18		LAPAS	LAPŲ
PP							1	1

Pjuvis 2-2

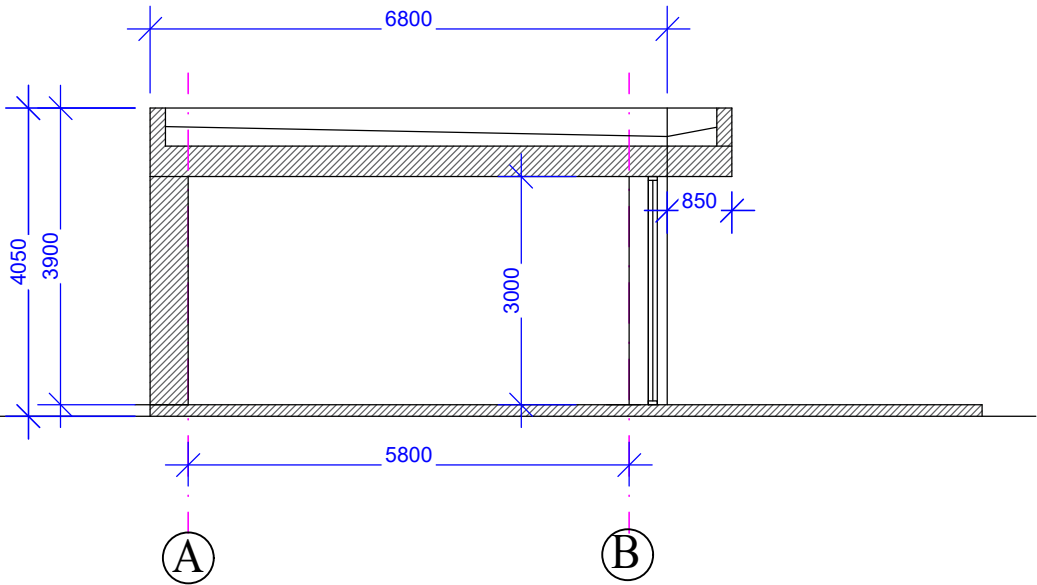


Pjuvis 1-1

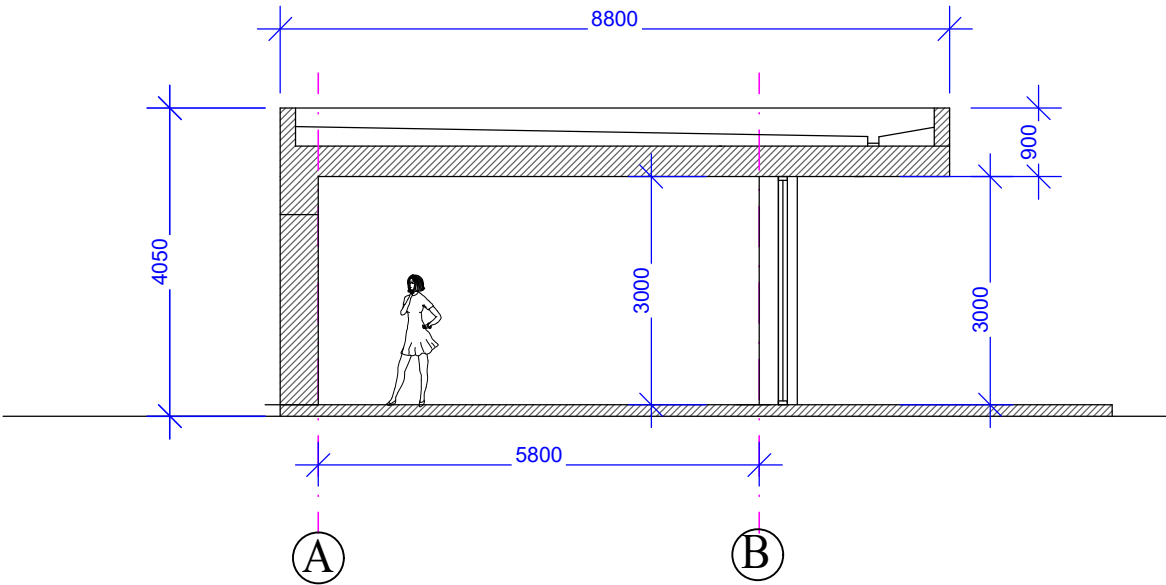


 ATESTATO Nr.	PROJEKTUOTOJAS M.Juškienės individ.veiklos vykdymo pažyma Nr. 700207				OBJEKTAS 8 poilsio paskirties pastatų Žiogų g.14,Palangoje, projektiniai pasiūlymai		
	A854	PV	M.Juškienė	2020		Pastatas Nr.4 Pjuviai 1-1, 2-2 , M1:100	LAIDA
	A854	Archit.		2020			0
ETAPAS	STATYTOJAS MB "Turto vystymo sprendimai"				2019-08-PP-4-AS-19	LAPAS	LAPŲ
PP						1	1


Fasadas 1-4

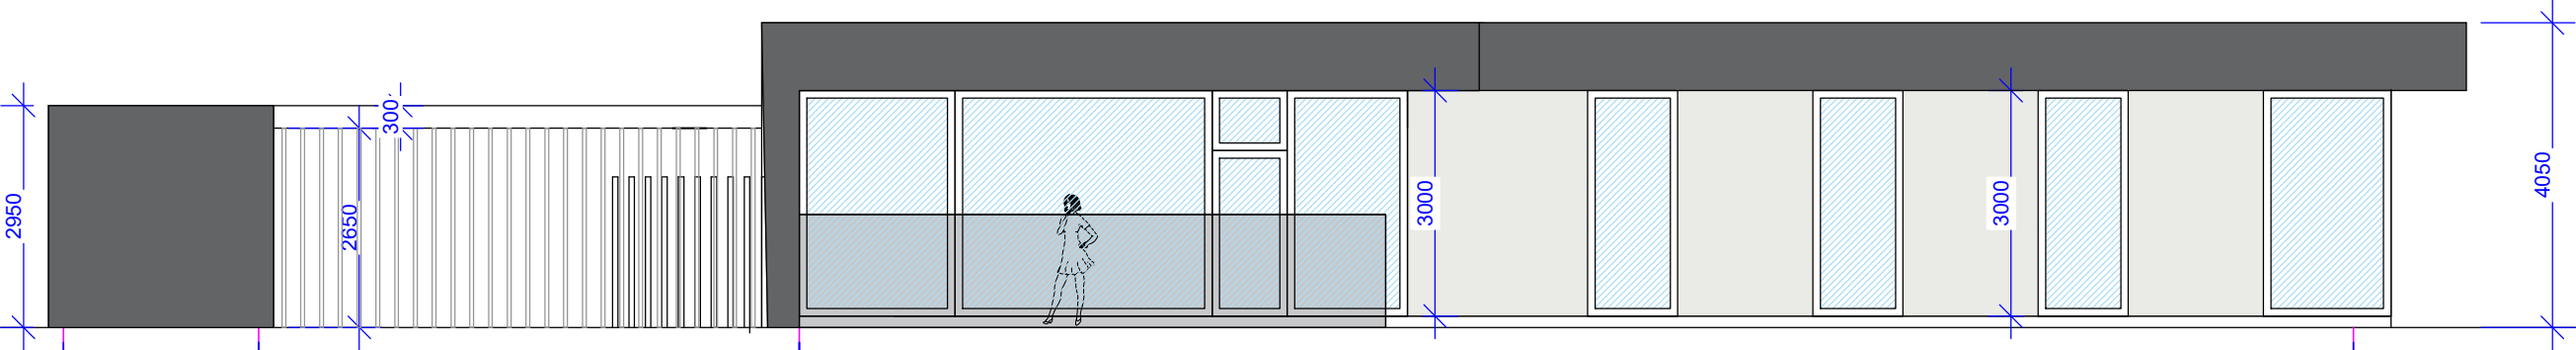

Fasadas 4-1

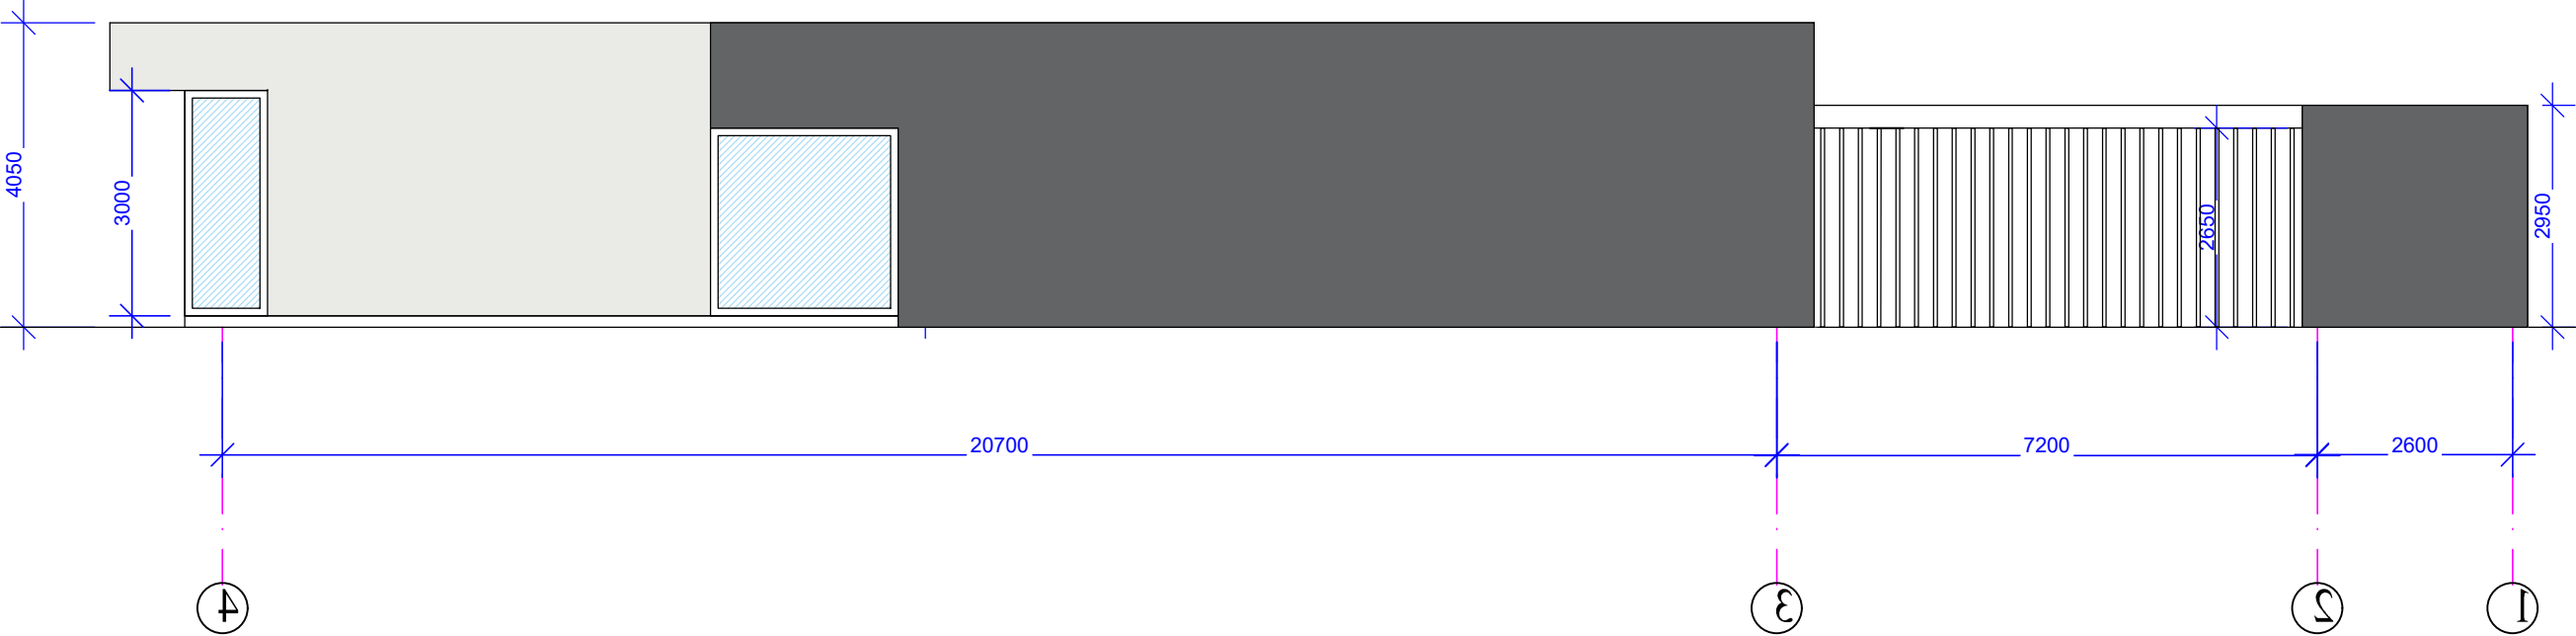

ATESTATO Nr.	PROJEKTUOTOJAS M.Juškienės individ.veiklos vykdymo pažyma Nr. 700207				OBJEKTAS 8 poilsio paskirties pastatų Žiogų g.14,Palangoje, projektiniai pasiūlymai			
	A854	PV	M.Juškienė	2020		Pastatas Nr.4 Fasadai 1-4, 4-1 , M1:100	LAIDA	
	A854	Archit.		2020			0	
ETAPAS	STATYTOJAS MB "Turto vystymo sprendimai"				2019-08-PP-4-AS-20		LAPAS	LAPŲ
PP							1	1

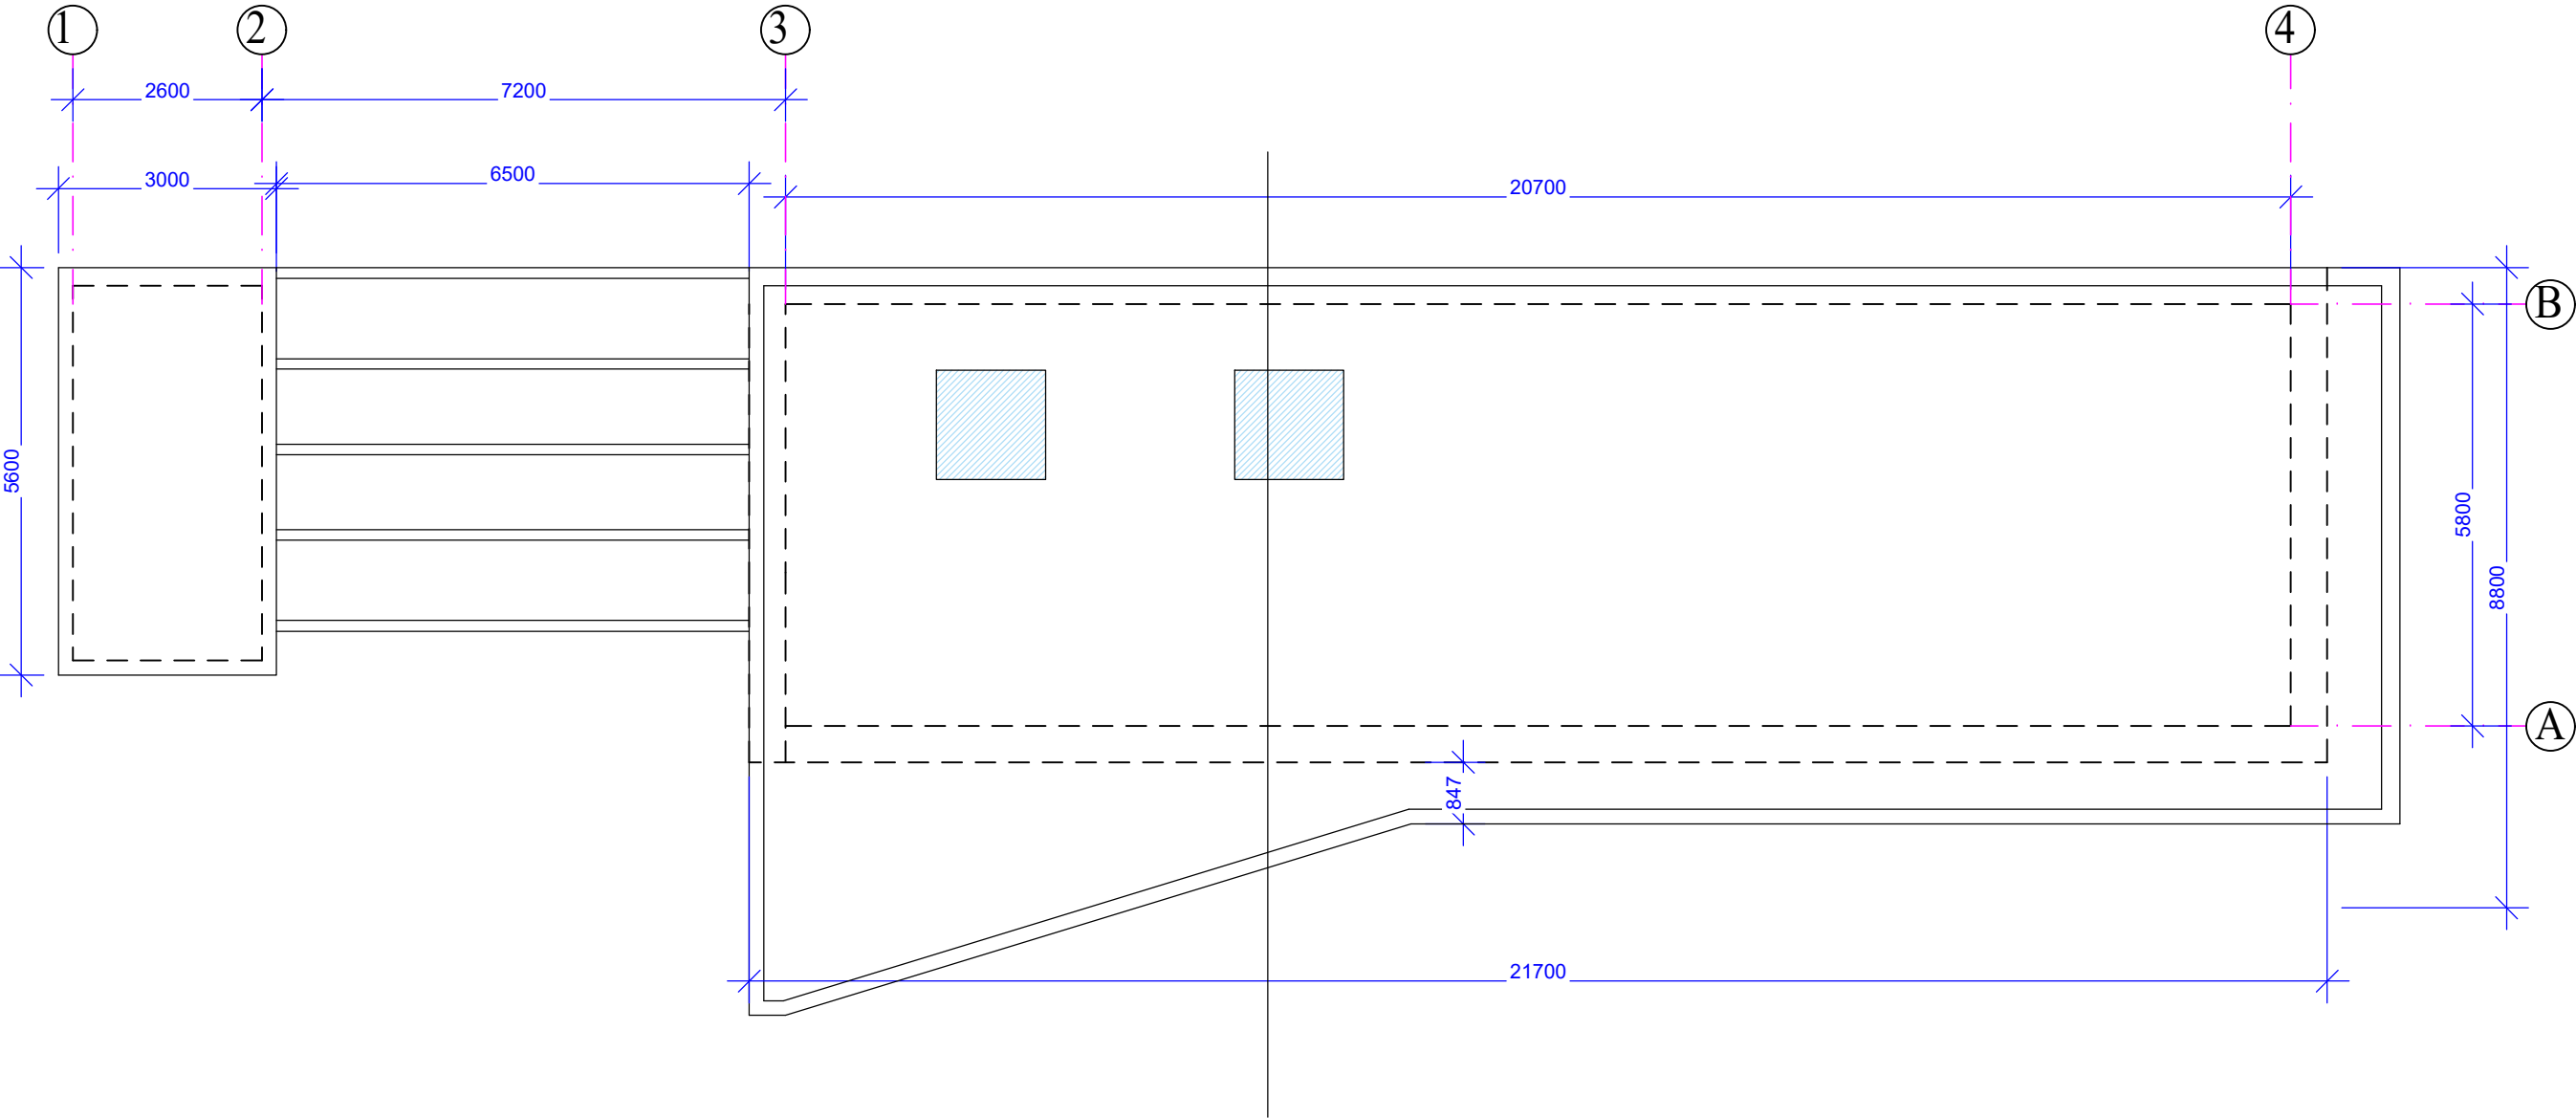


ATESTATO Nr.	PROJEKTUOTOJAS M.Juškienės individ.veiklos vykdymo pažyma Nr. 700207				OBJEKTAS 8 poilsio paskirties pastatų Žiogų g.14,Palangoje, projektiniai pasiūlymai		
	A854	PV	M.Juškienė	2020		Pastatas Nr.4 Stogo planas , M1:100	LAIDA
	A854	Archit.		2020			0
ETAPAS	STATYTOJAS MB "Turto vystymo sprendimai"				2019-08-PP-4-AS-21	LAPAS	LAPŲ
PP						1	1

PATALPŲ EKSPLIKACIJA


Ekspl.nr	Pavadinimas	Plotas m2
1	Tamburas	6.30
2	Katiline	5.30
3	Svetainė su virtuve	49.0
4	Wc	5.60
5	Kambarys	12.0
6	Kambarys	11.60
7	Miegamasis	15.10
8	Vonia	7.30
9	Rubine	4.30

NAMO BENDRAS PLOTAS 116.50

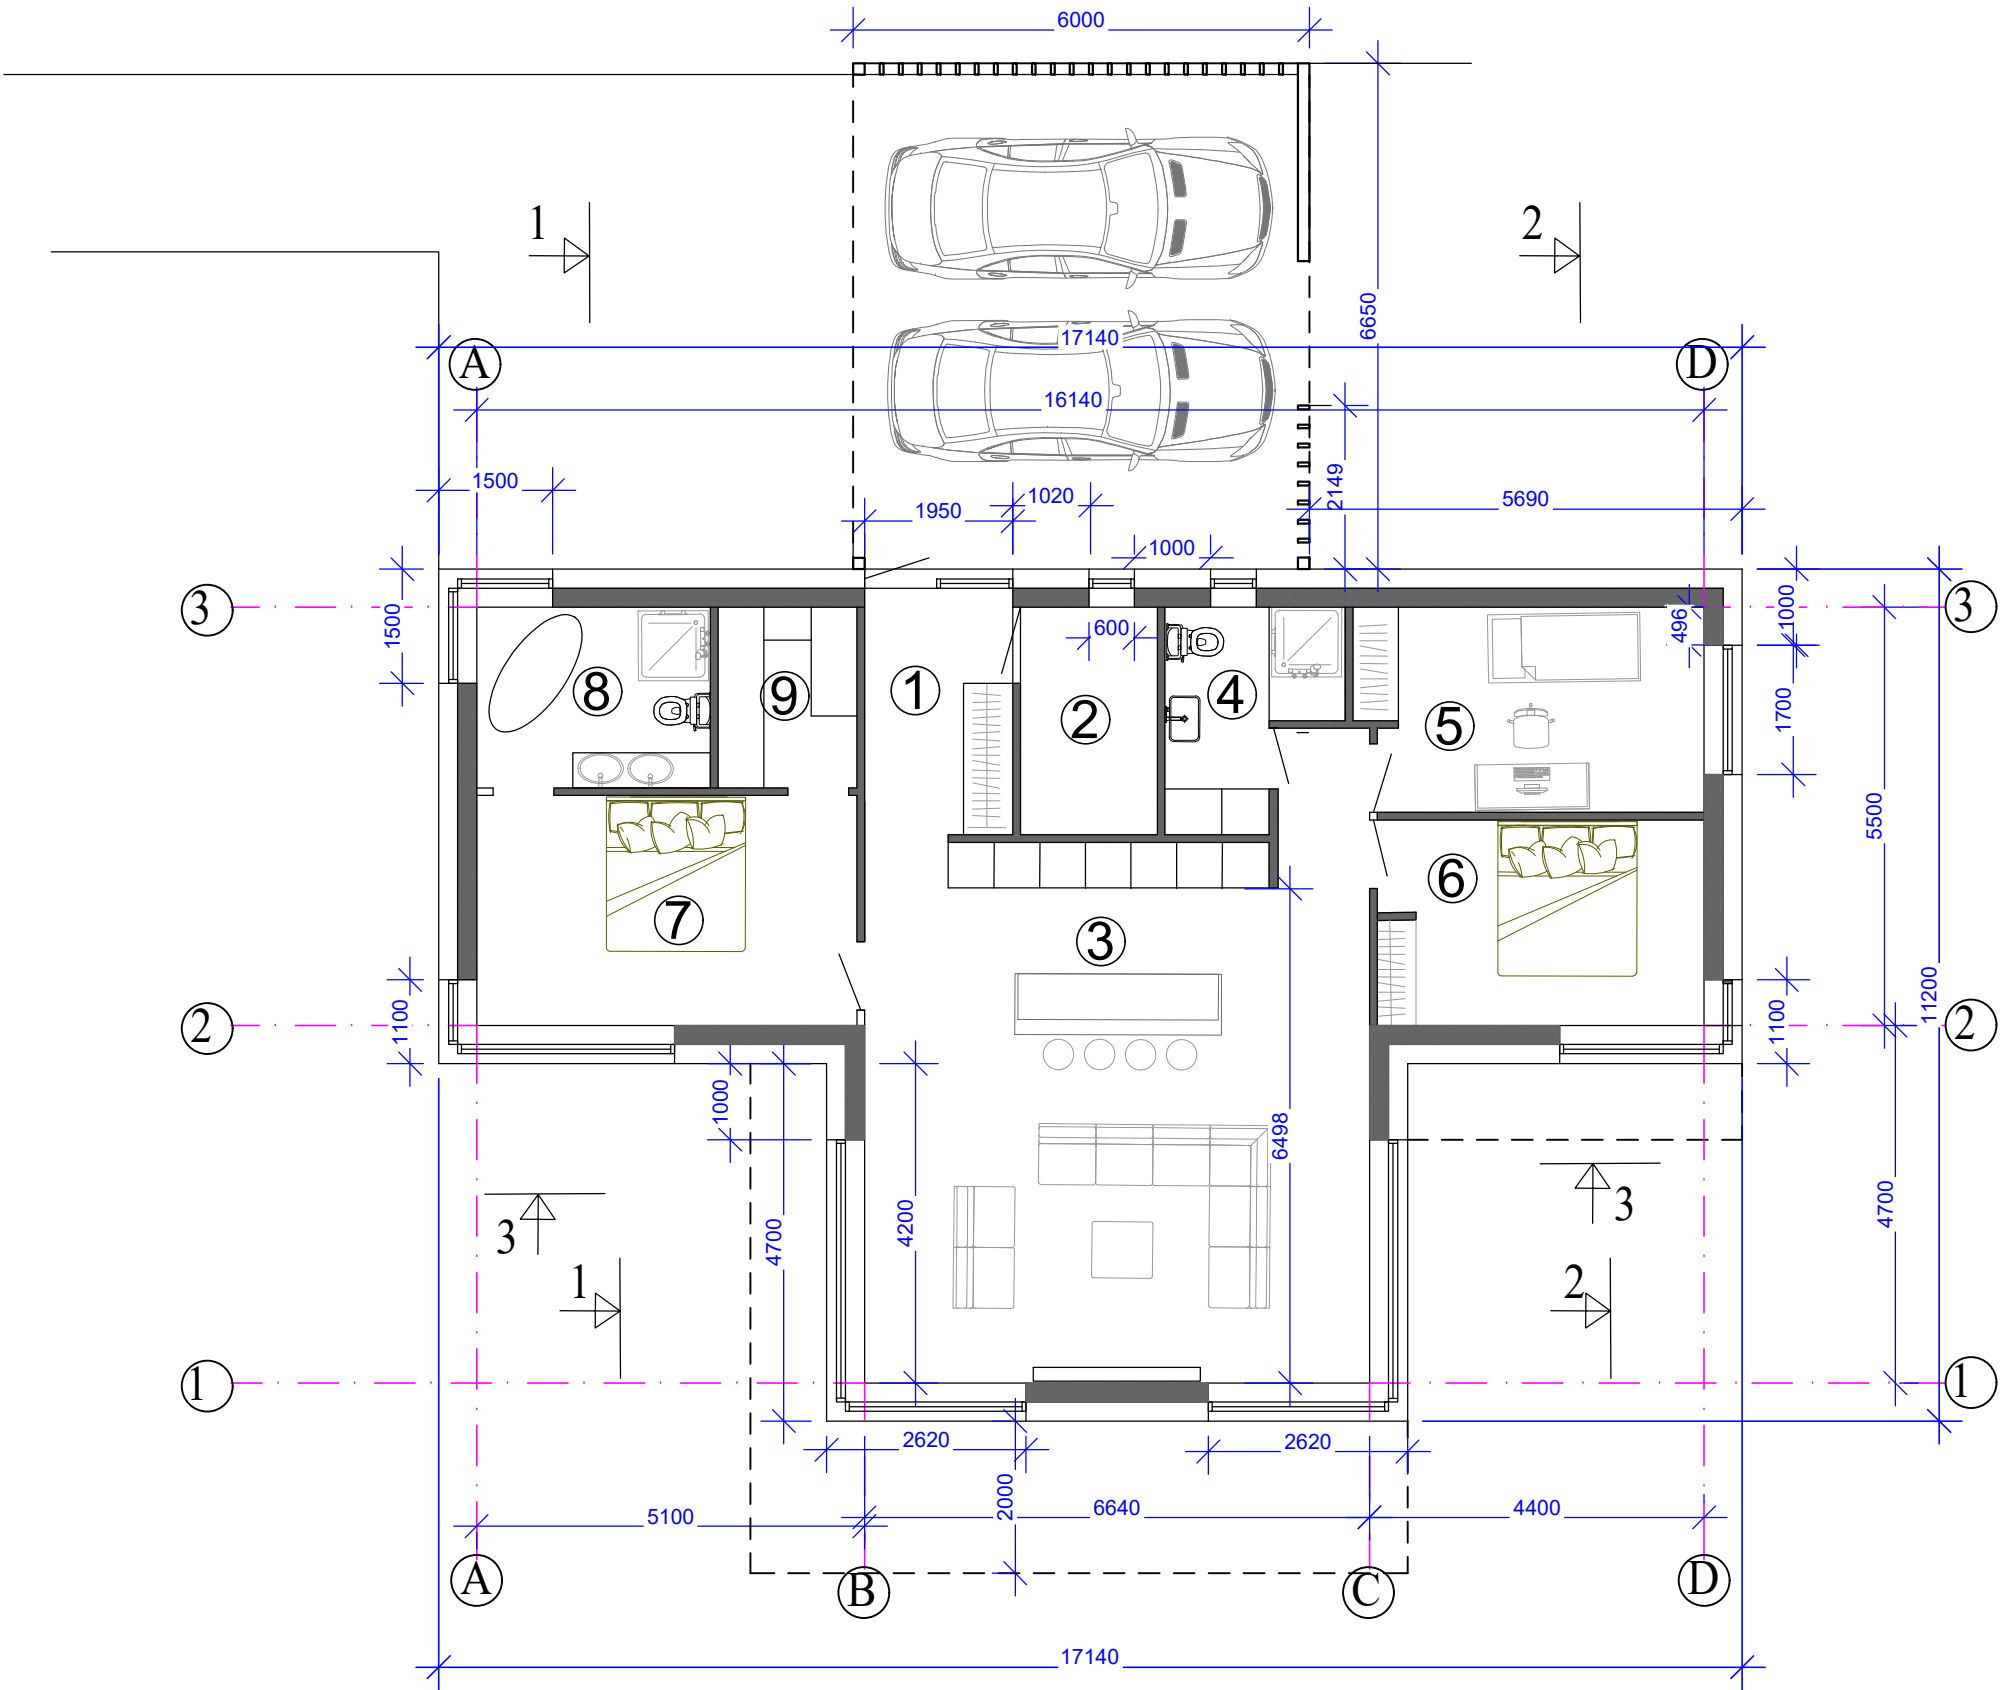


ATESTATO Nr.	PROJEKTUOTOJAS M.Juškienės individ.veiklos vykdymo pažyma Nr. 700207				OBJEKTAS 8 poilsio paskirties pastatų Žiogų g.14,Palangoje, projektiniai pasiūlymai			
	A854	PV	M.Juškienė	2020		Pastatas Nr.5 Planas , M1:100	LAIDA	
	A854	Archit.		2020			0	
ETAPAS	STATYTOJAS MB "Turto vystymo sprendimai"				2019-08-PP-5-AS-22		LAPAS	LAPŲ
PP							1	1


Pjuvis 1-1

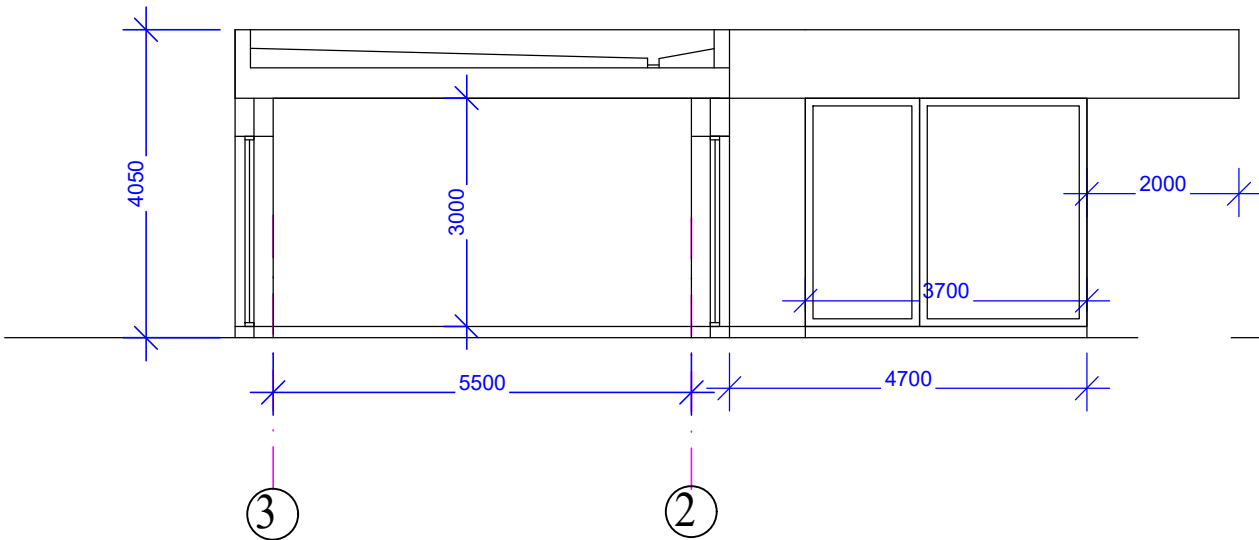

Pjuvis 2-2

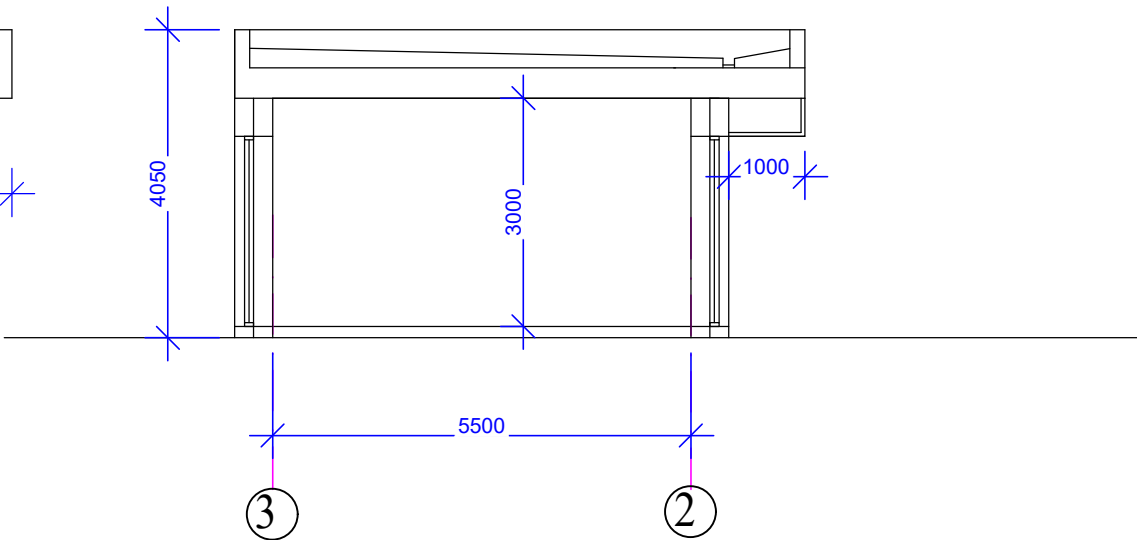


Pjuvis 3-3

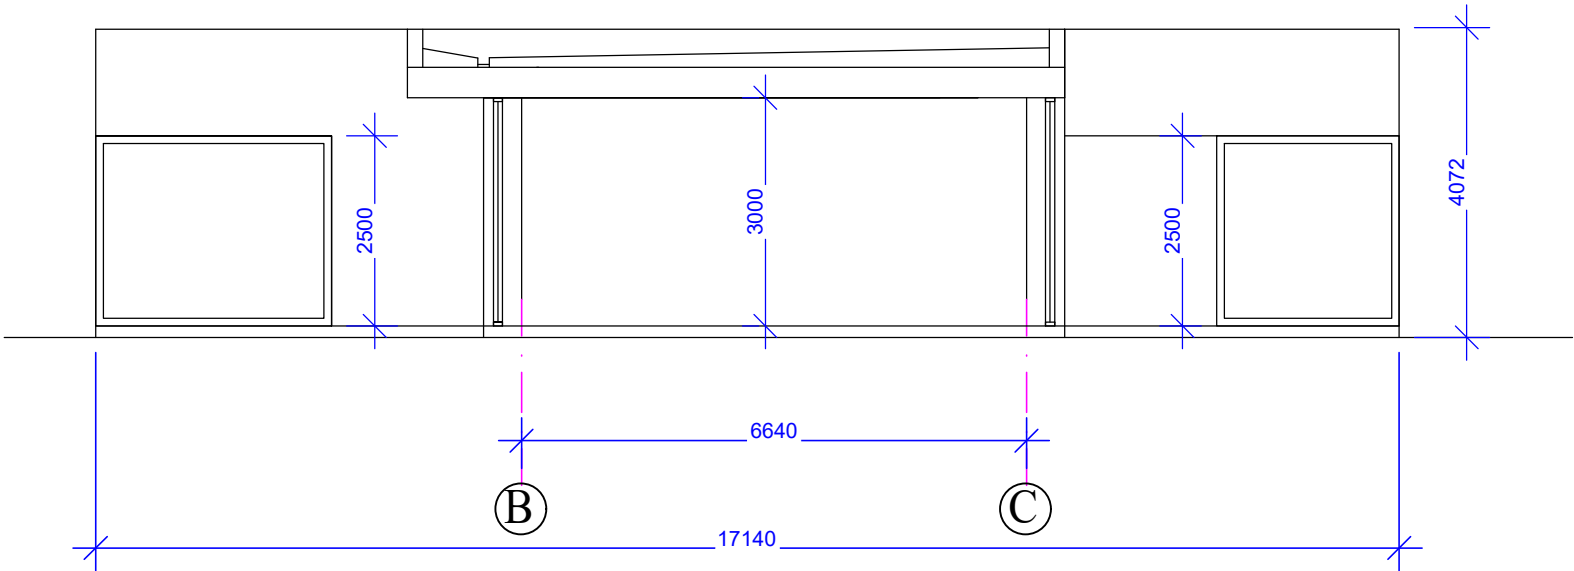


ATESTATO Nr.	PROJEKTUOTOJAS M.Juškienės individ.veiklos vykdymo pažyma Nr. 700207				OBJEKTAS 8 poilsio paskirties pastatų Žiogų g.14,Palangoje, projektiniai pasiūlymai			
	A854	PV	M.Juškienė	2020		Pastatas Nr.5 Pjuviai 1-1, 2-2, 3-3 , M1:100	LAIDA	
	A854	Archit.		2020			0	
ETAPAS	STATYTOJAS MB "Turto vystymo sprendimai"				2019-08-PP-5-AS-23		LAPAS	LAPŲ
PP							1	1

Fasadas 3-2


Pastatas Nr.5

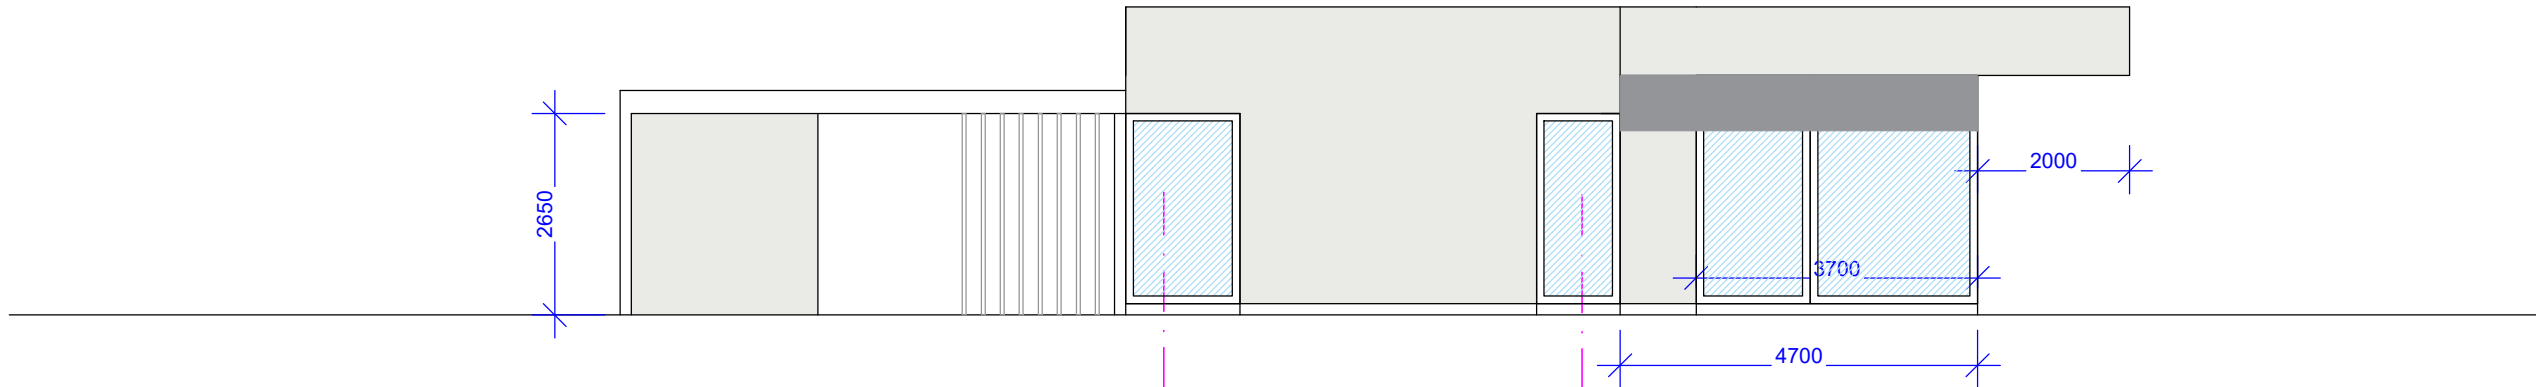


Fasadas 2-3

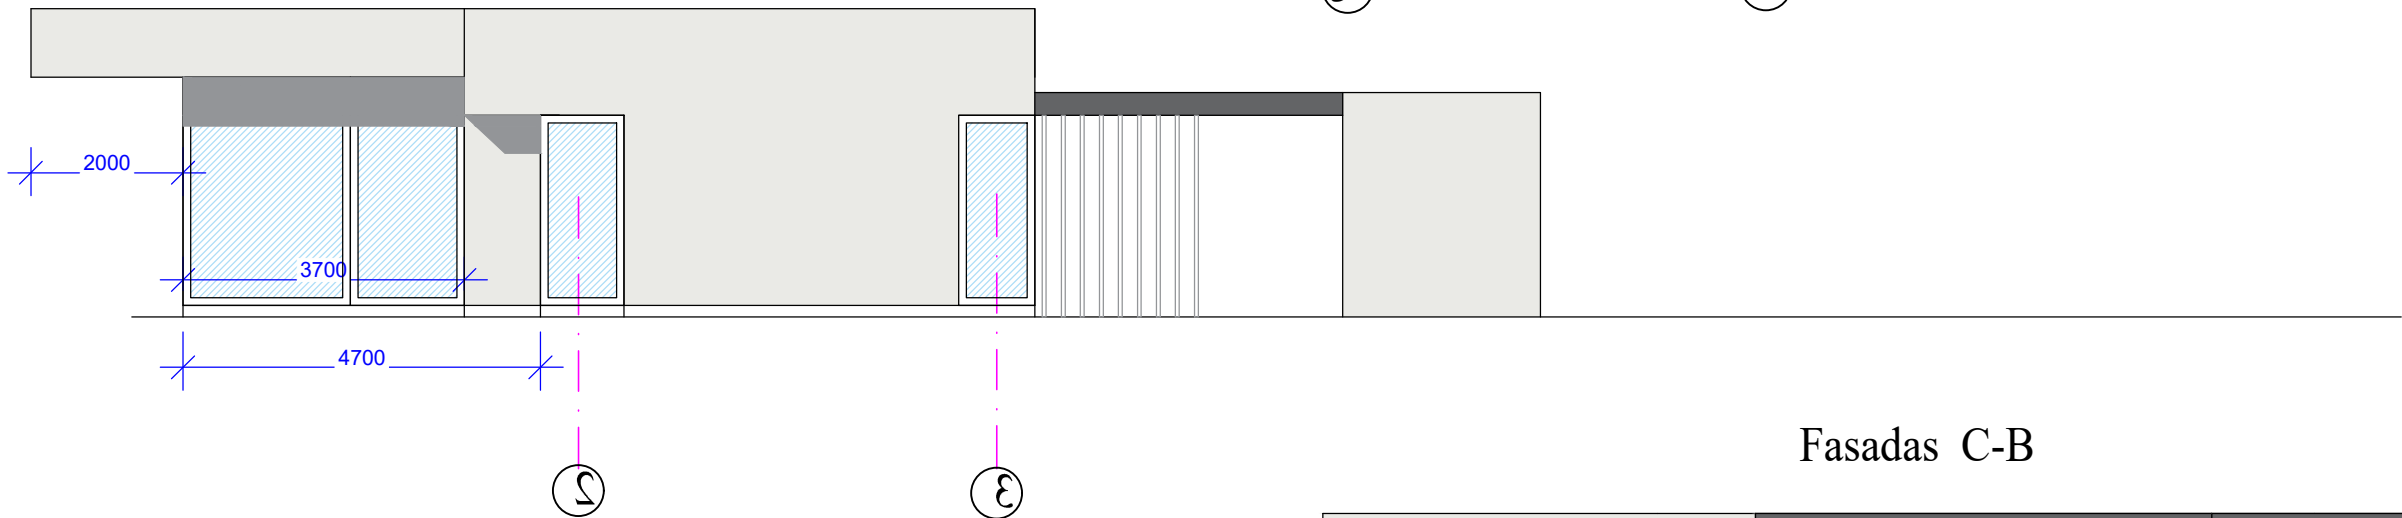


Fasadas C-B

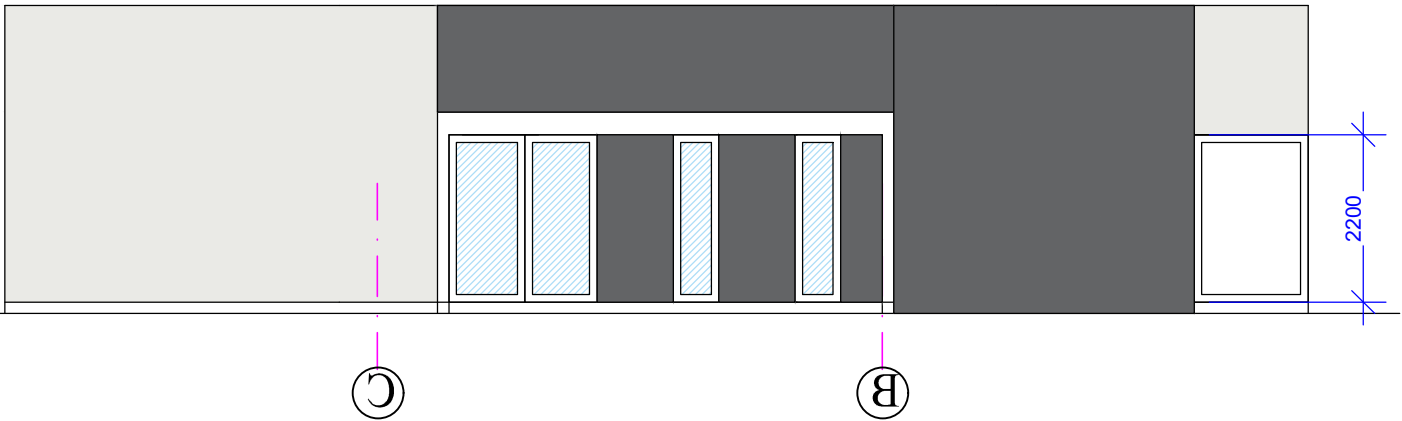


Fasadas B-C

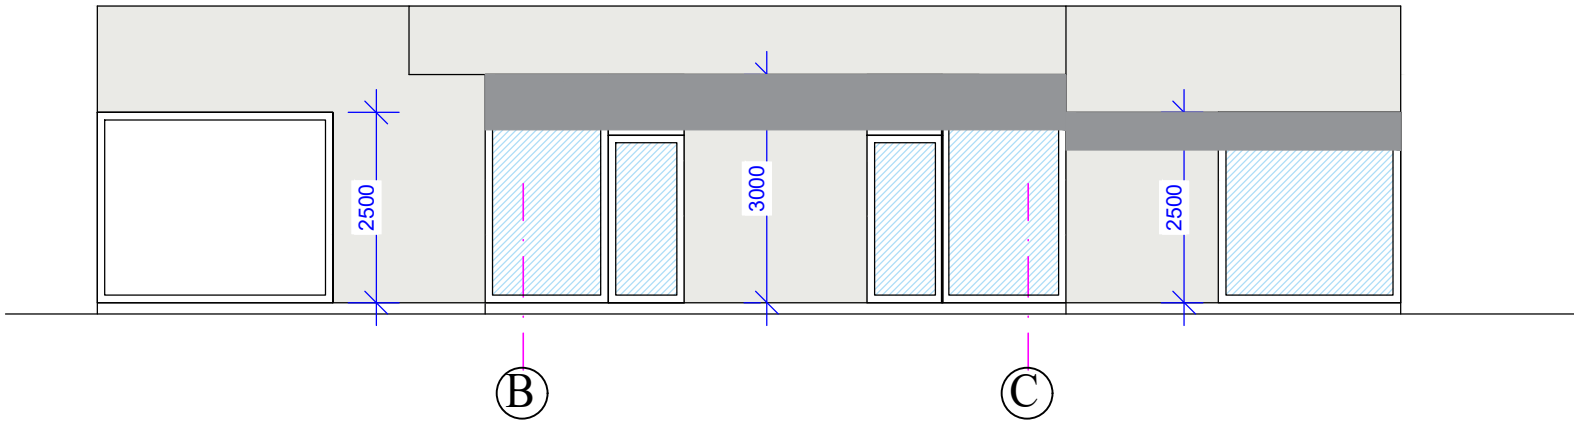

ATESTATO Nr.	PROJEKTUOTOJAS M.Juškienės individ.veiklos vykdymo pažyma Nr. 700207				OBJEKTAS 8 poilsio paskirties pastatų Žiogų g.14,Palangoje, projektiniai pasiūlymai			
	A854	PV	M.Juškienė	2020	Pastatas Nr.5 Fasadai 3-2, 2-3, C-B, B-C , M1:100	LAIDA		
	A854	Archit.		2020		0		
ETAPAS	STATYTOJAS MB "Turto vystymo sprendimai"				2019-08-PP-5-AS-24		LAPAS	LAPŲ
PP							1	1

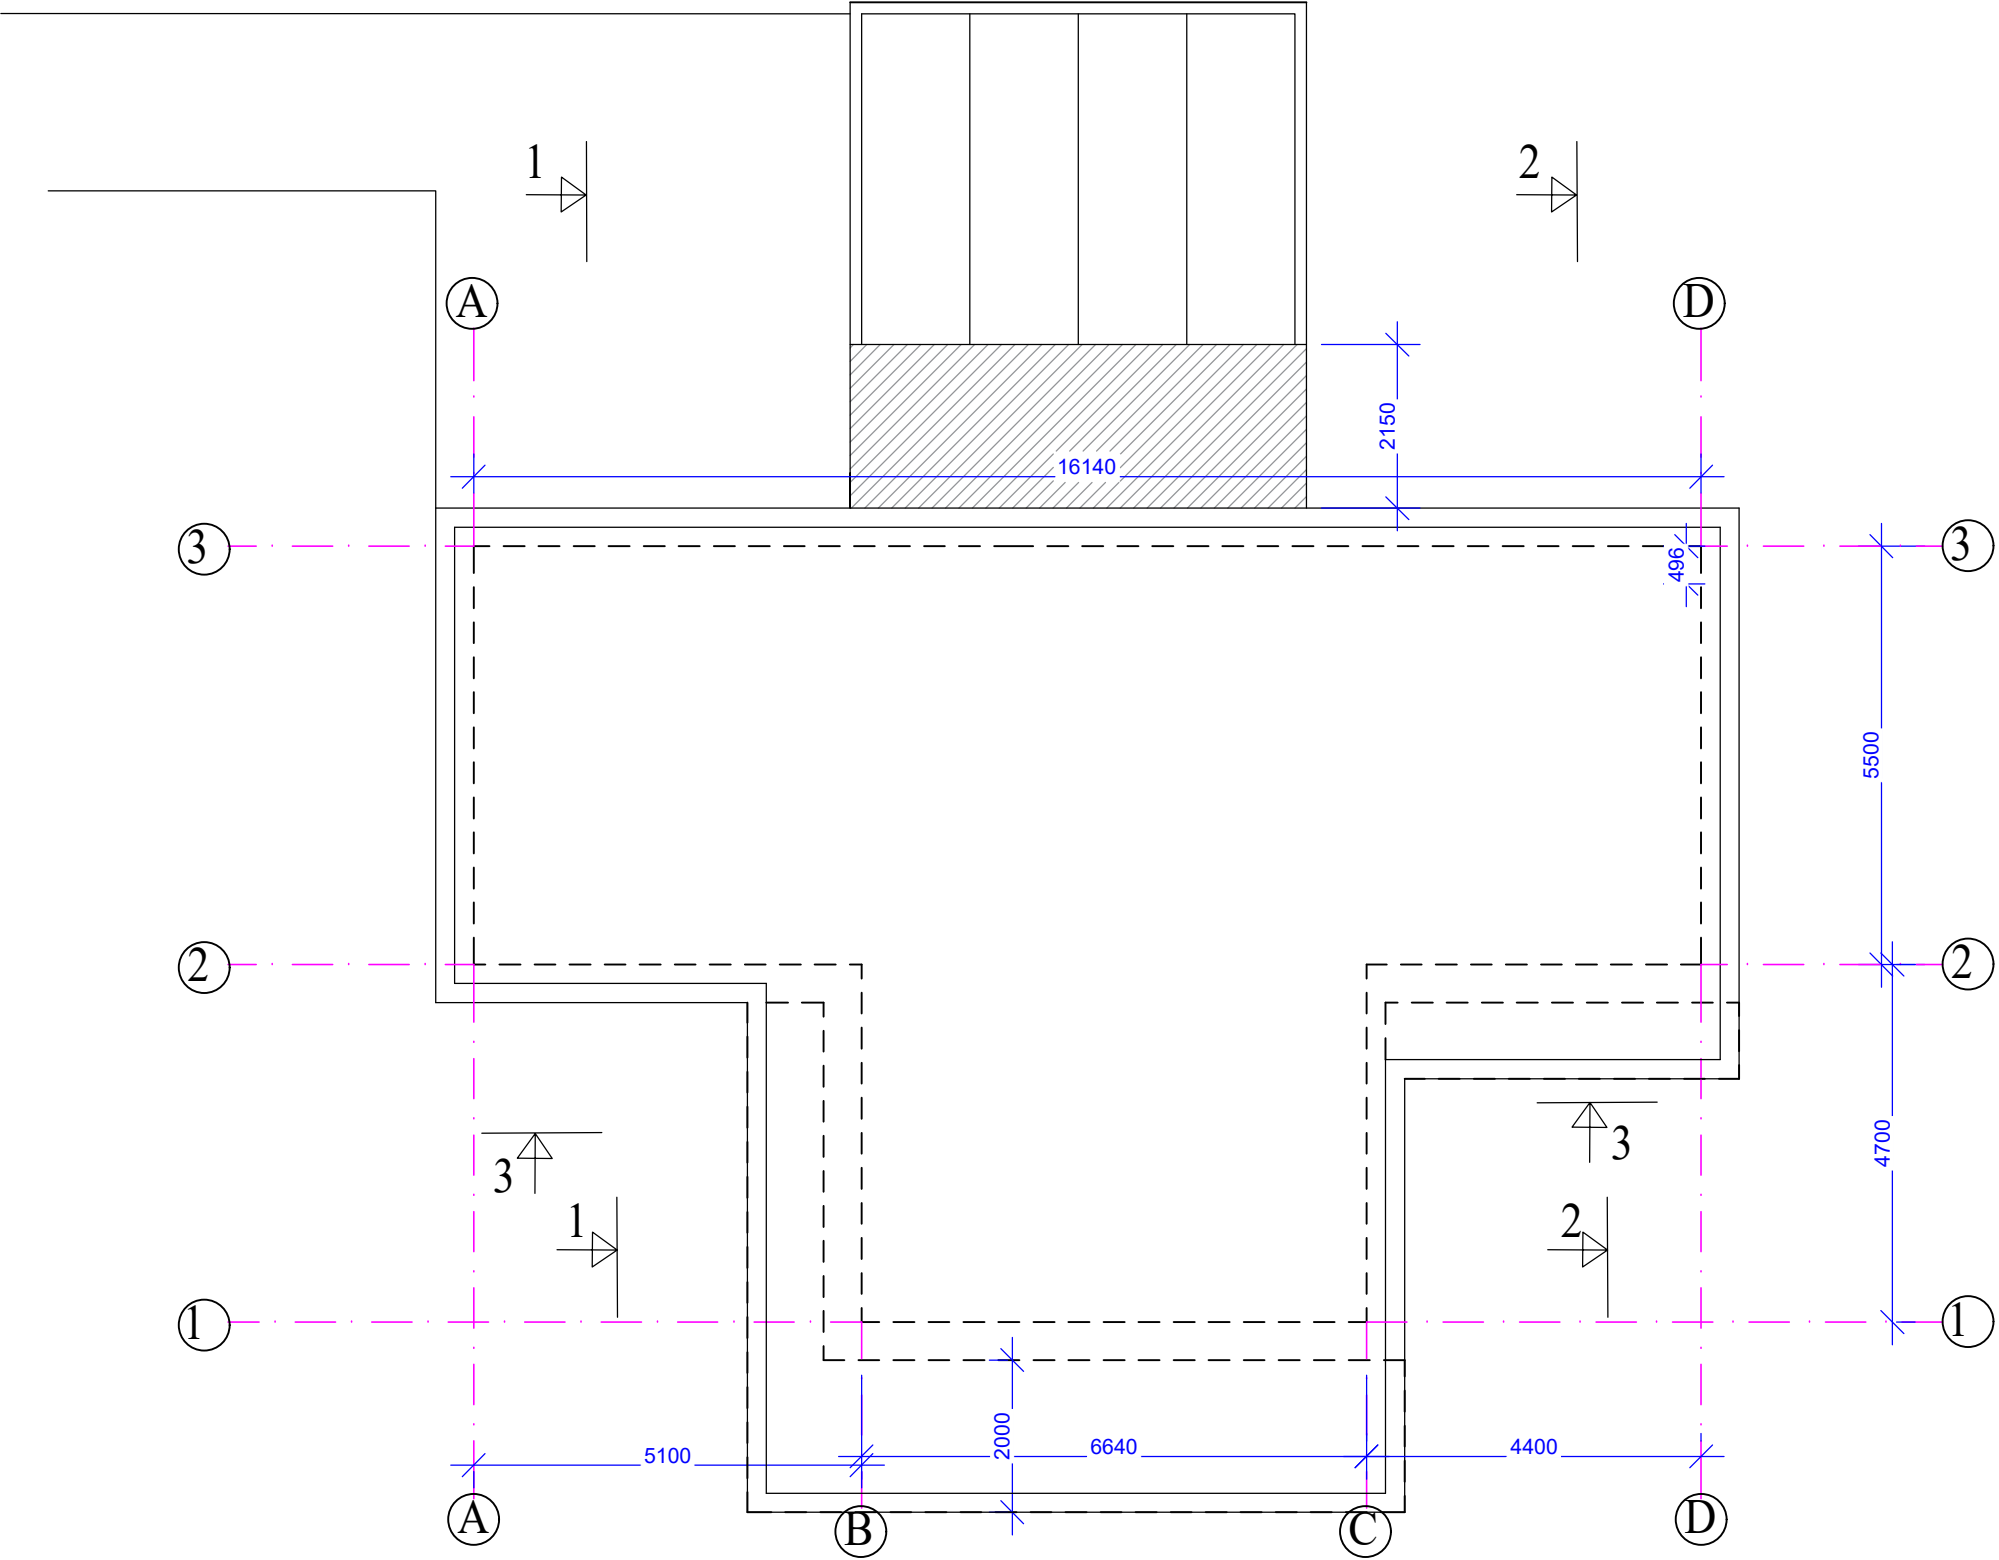

ATESTATO Nr.	PROJEKTUOTOJAS M.Juškienės individ.veiklos vykdymo pažyma Nr. 700207				OBJEKTAS 8 poilsio paskirties pastatų Žiogų g.14,Palangoje, projektiniai pasiūlymai			
	A854	PV	M.Juškienė	2020		Pastatas Nr.5 Stogo planas , M1:100	LAIDA	
	A854	Archit.		2020			0	
ETAPAS	STATYTOJAS MB "Turto vystymo sprendimai"				2019-08-PP-5-AS-25		LAPAS	LAPŲ
PP							1	1

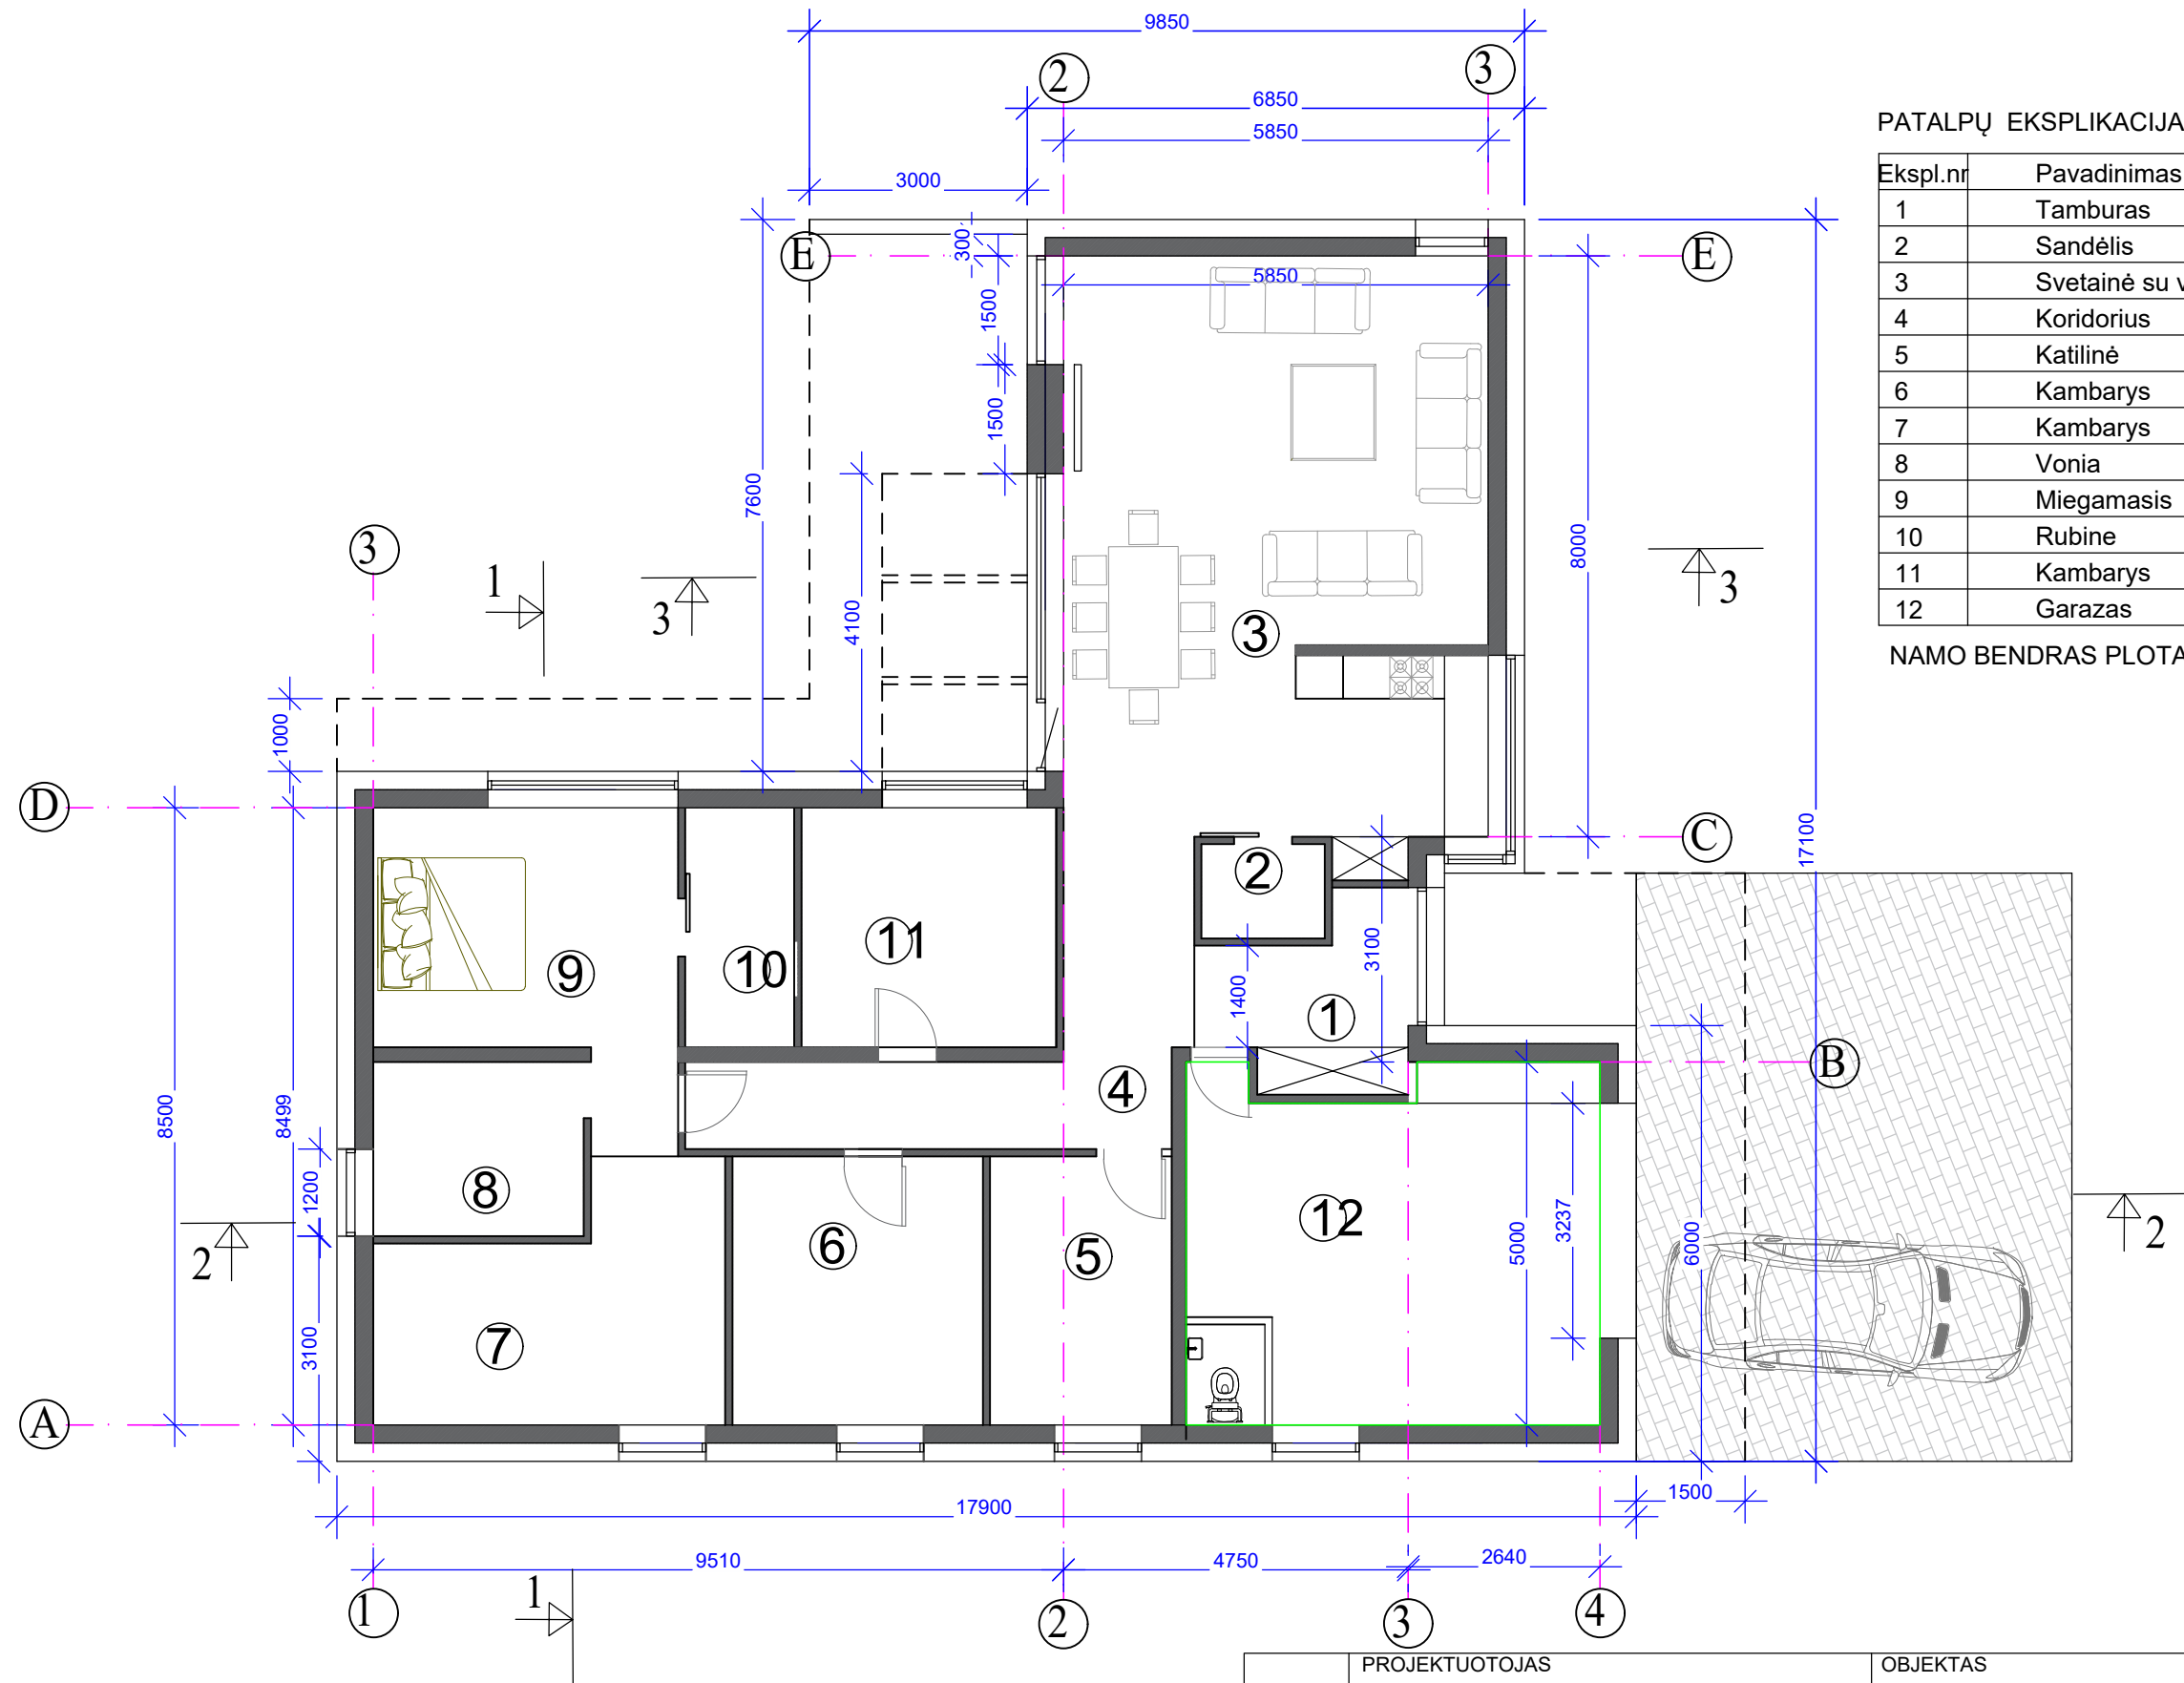


PATALPŲ EKSPLIKACIJA

Ekspl.nr	Pavadinimas	Plotas m2
1	Tamburas	6.50
2	Sandėlis	2.20
3	Svetainė su virtuve	46.80
4	Koridorius	13.50
5	Katilinė	9.20
6	Kambarys	12.70
7	Kambarys	14.30
8	Vonia	7.0
9	Miegamasis	15.60
10	Rubine	5.0
11	Kambarys	11.50
12	Garžas	27.40


NAMO BENDRAS PLOTAS 171.70

ATESTATO Nr.	PROJEKTUOTOJAS M.Juškienės individ.veiklos vykdymo pažyma Nr. 700207				OBJEKTAS 8 poilsio paskirties pastatų Žiogų g.14,Palangoje, projektiniai pasiūlymai			
	A854	PV	M.Juškienė	2020	Pastatas Nr.8 Planas , M1:100	LAIDA		
	A854	Archit.		2020		0		
ETAPAS	STATYTOJAS MB "Turto vystymo sprendimai"				2019-08-PP-8-AS-26		LAPAS	LAPŲ
PP							1	1


Pjuvis 1-1

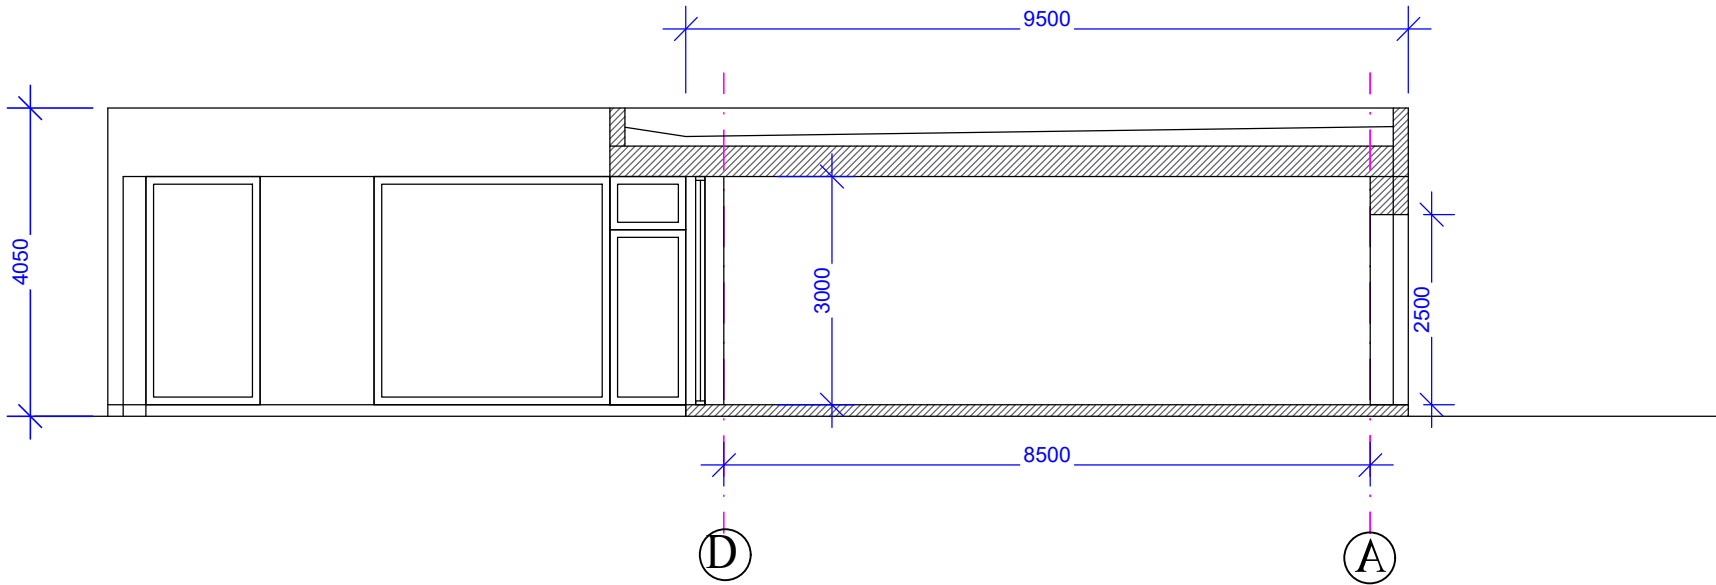

Pjuvis 2-2

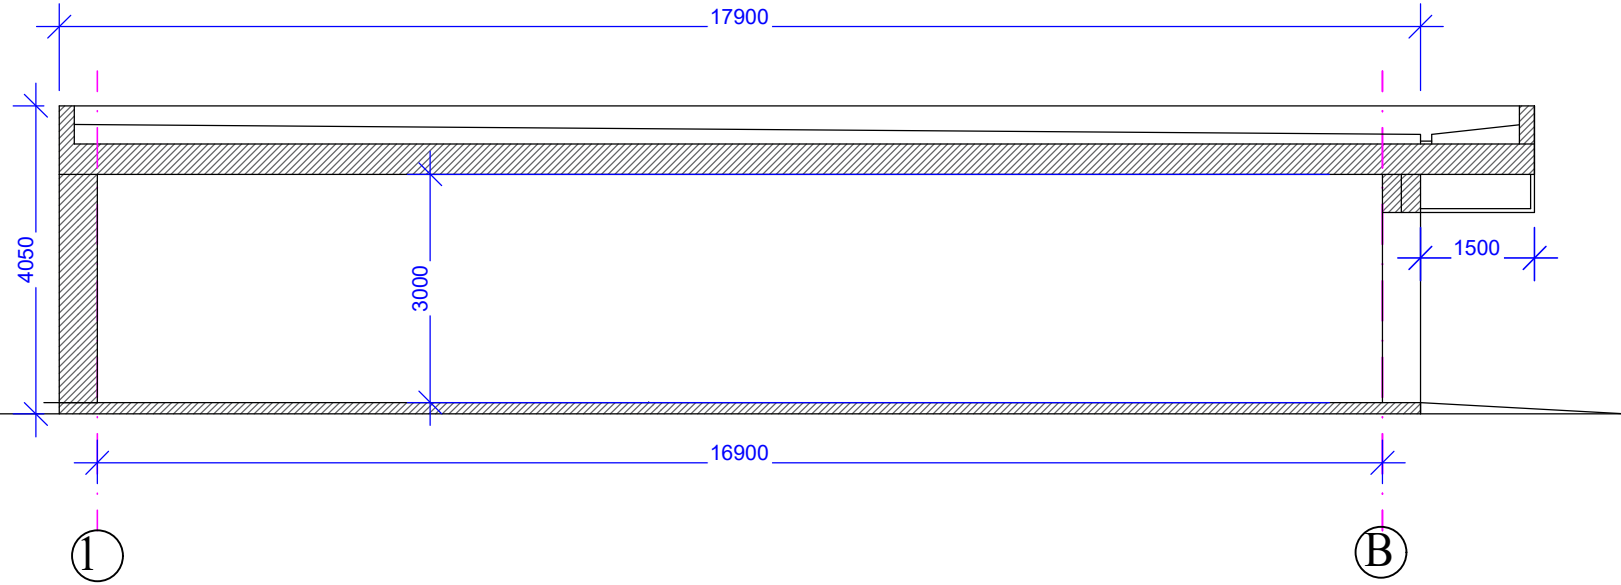


Pjuvis 3-3

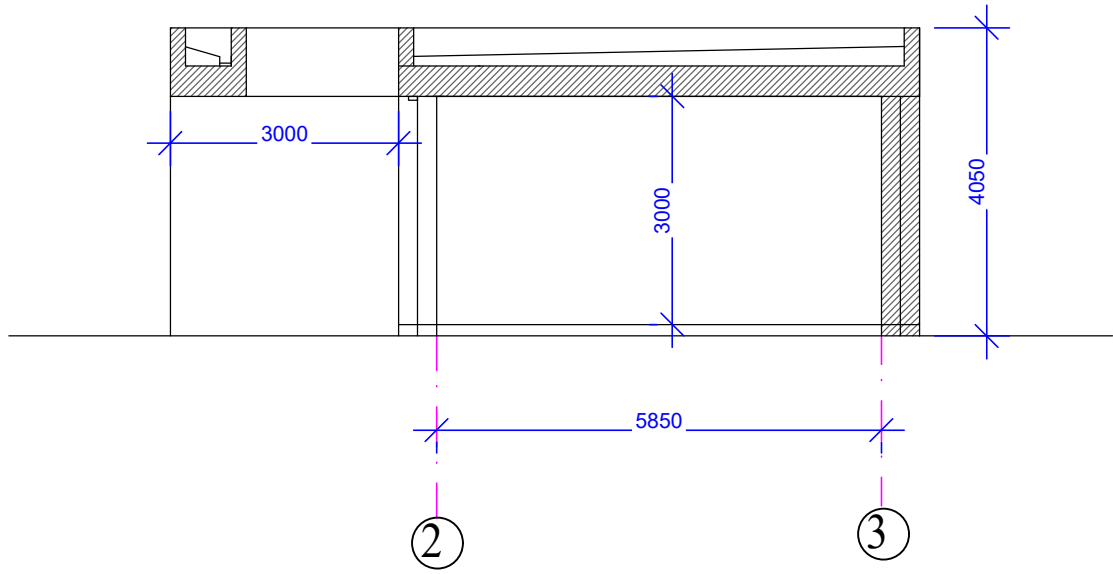


ATESTATO Nr.	PROJEKTUOTOJAS M.Juškienės individ.veiklos vykdymo pažyma Nr. 700207				OBJEKTAS 8 poilsio paskirties pastatų Žiogų g.14,Palangoje, projektiniai pasiūlymai			
	A854	PV	M.Juškienė	2020		Pastatas Nr.8 Pjuviai 1-1, 2-2, 3-3 , M1:100	LAIDA	
	A854	Archit.		2020			0	
ETAPAS	STATYTOJAS MB "Turto vystymo sprendimai"				2019-08-PP-8-AS-27		LAPAS	LAPŲ
PP							1	1

Fasadas 1-7

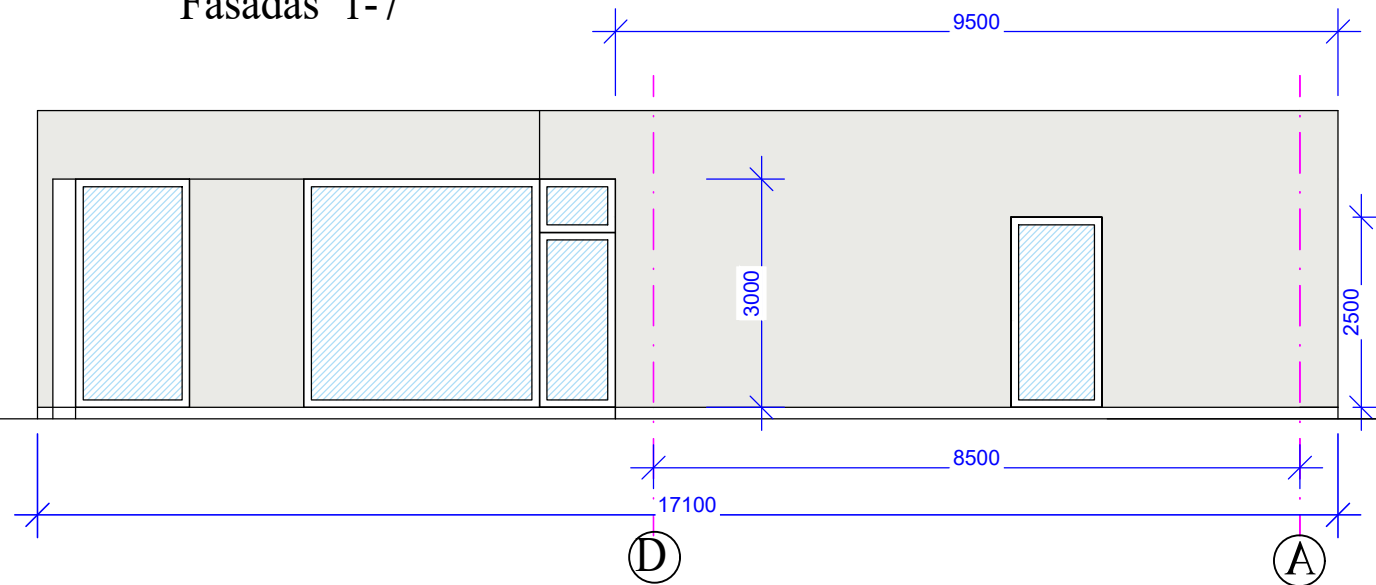


Fasadas 1-7

Pastatas Nr.8

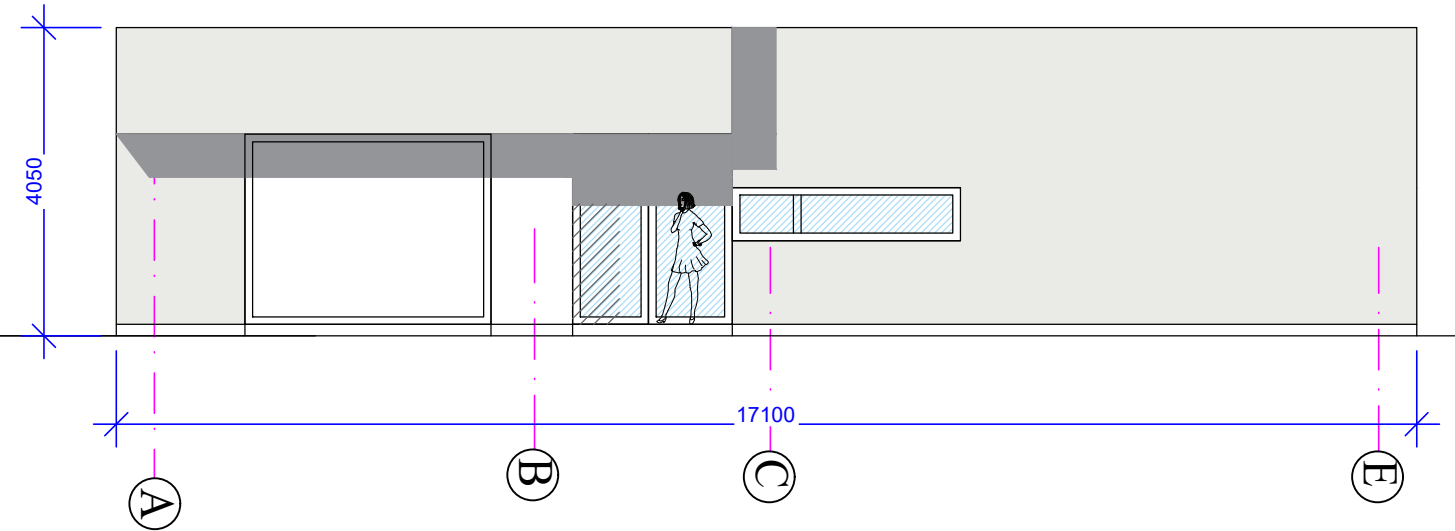


Pjuvis 2-2


Fasadas 1-7

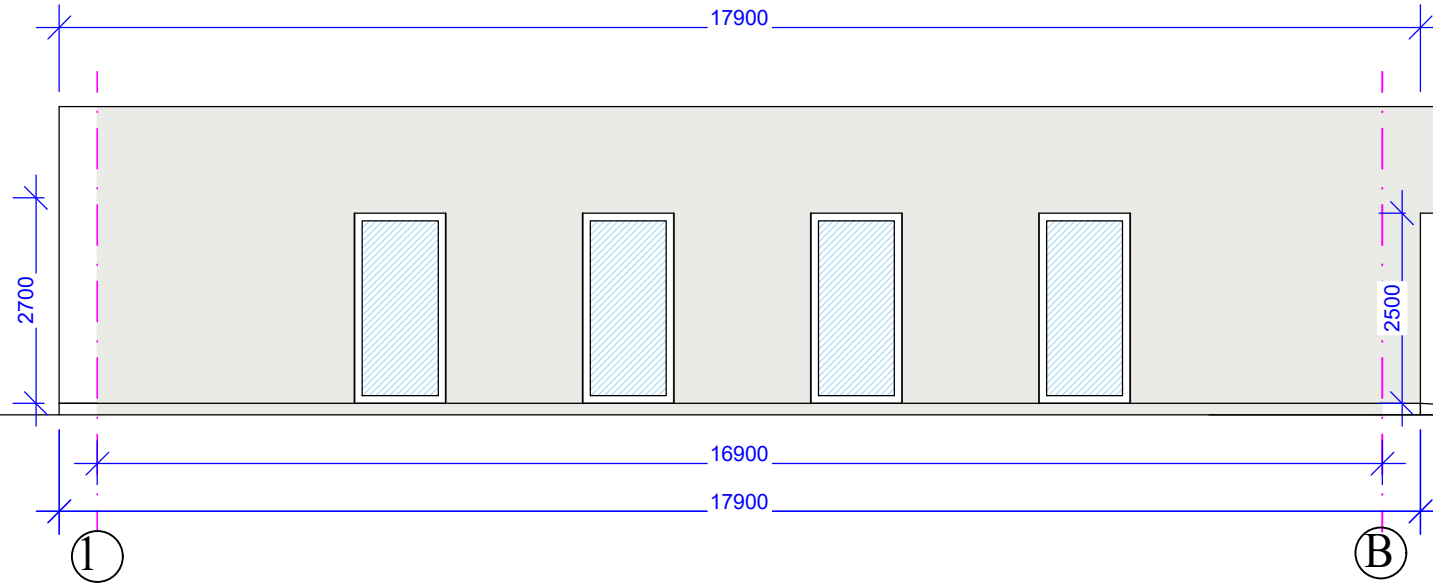

Fasadas 1-7

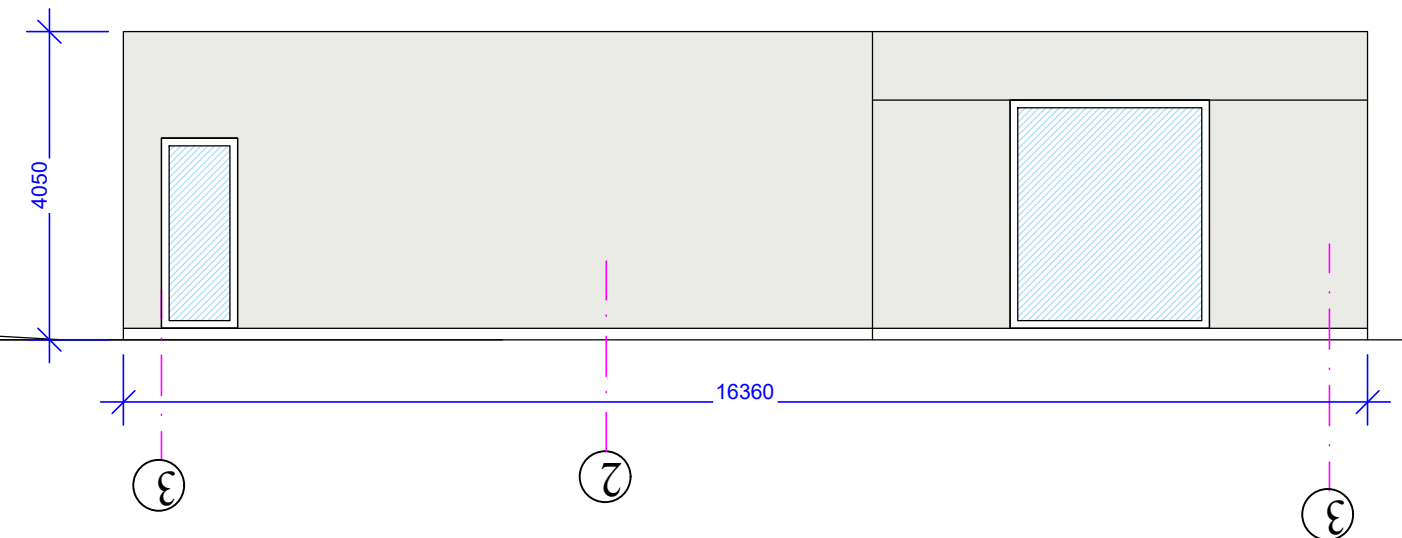

ATESTATO Nr.	PROJEKTUOTOJAS M.Juškienės individ.veiklos vykdymo pažyma Nr. 700207				OBJEKTAS 8 poilsio paskirties pastatų Žiogų g.14,Palangoje, projektiniai pasiūlymai			
	A854	PV	M.Juškienė	2020	Pastatas Nr.8 Planas , M1:100	LAIDA		
	A854	Archit.		2020		0		
ETAPAS	STATYTOJAS MB "Turto vystymo sprendimai"				2019-08-PP-8-AS-28		LAPAS	LAPŲ
PP							1	1

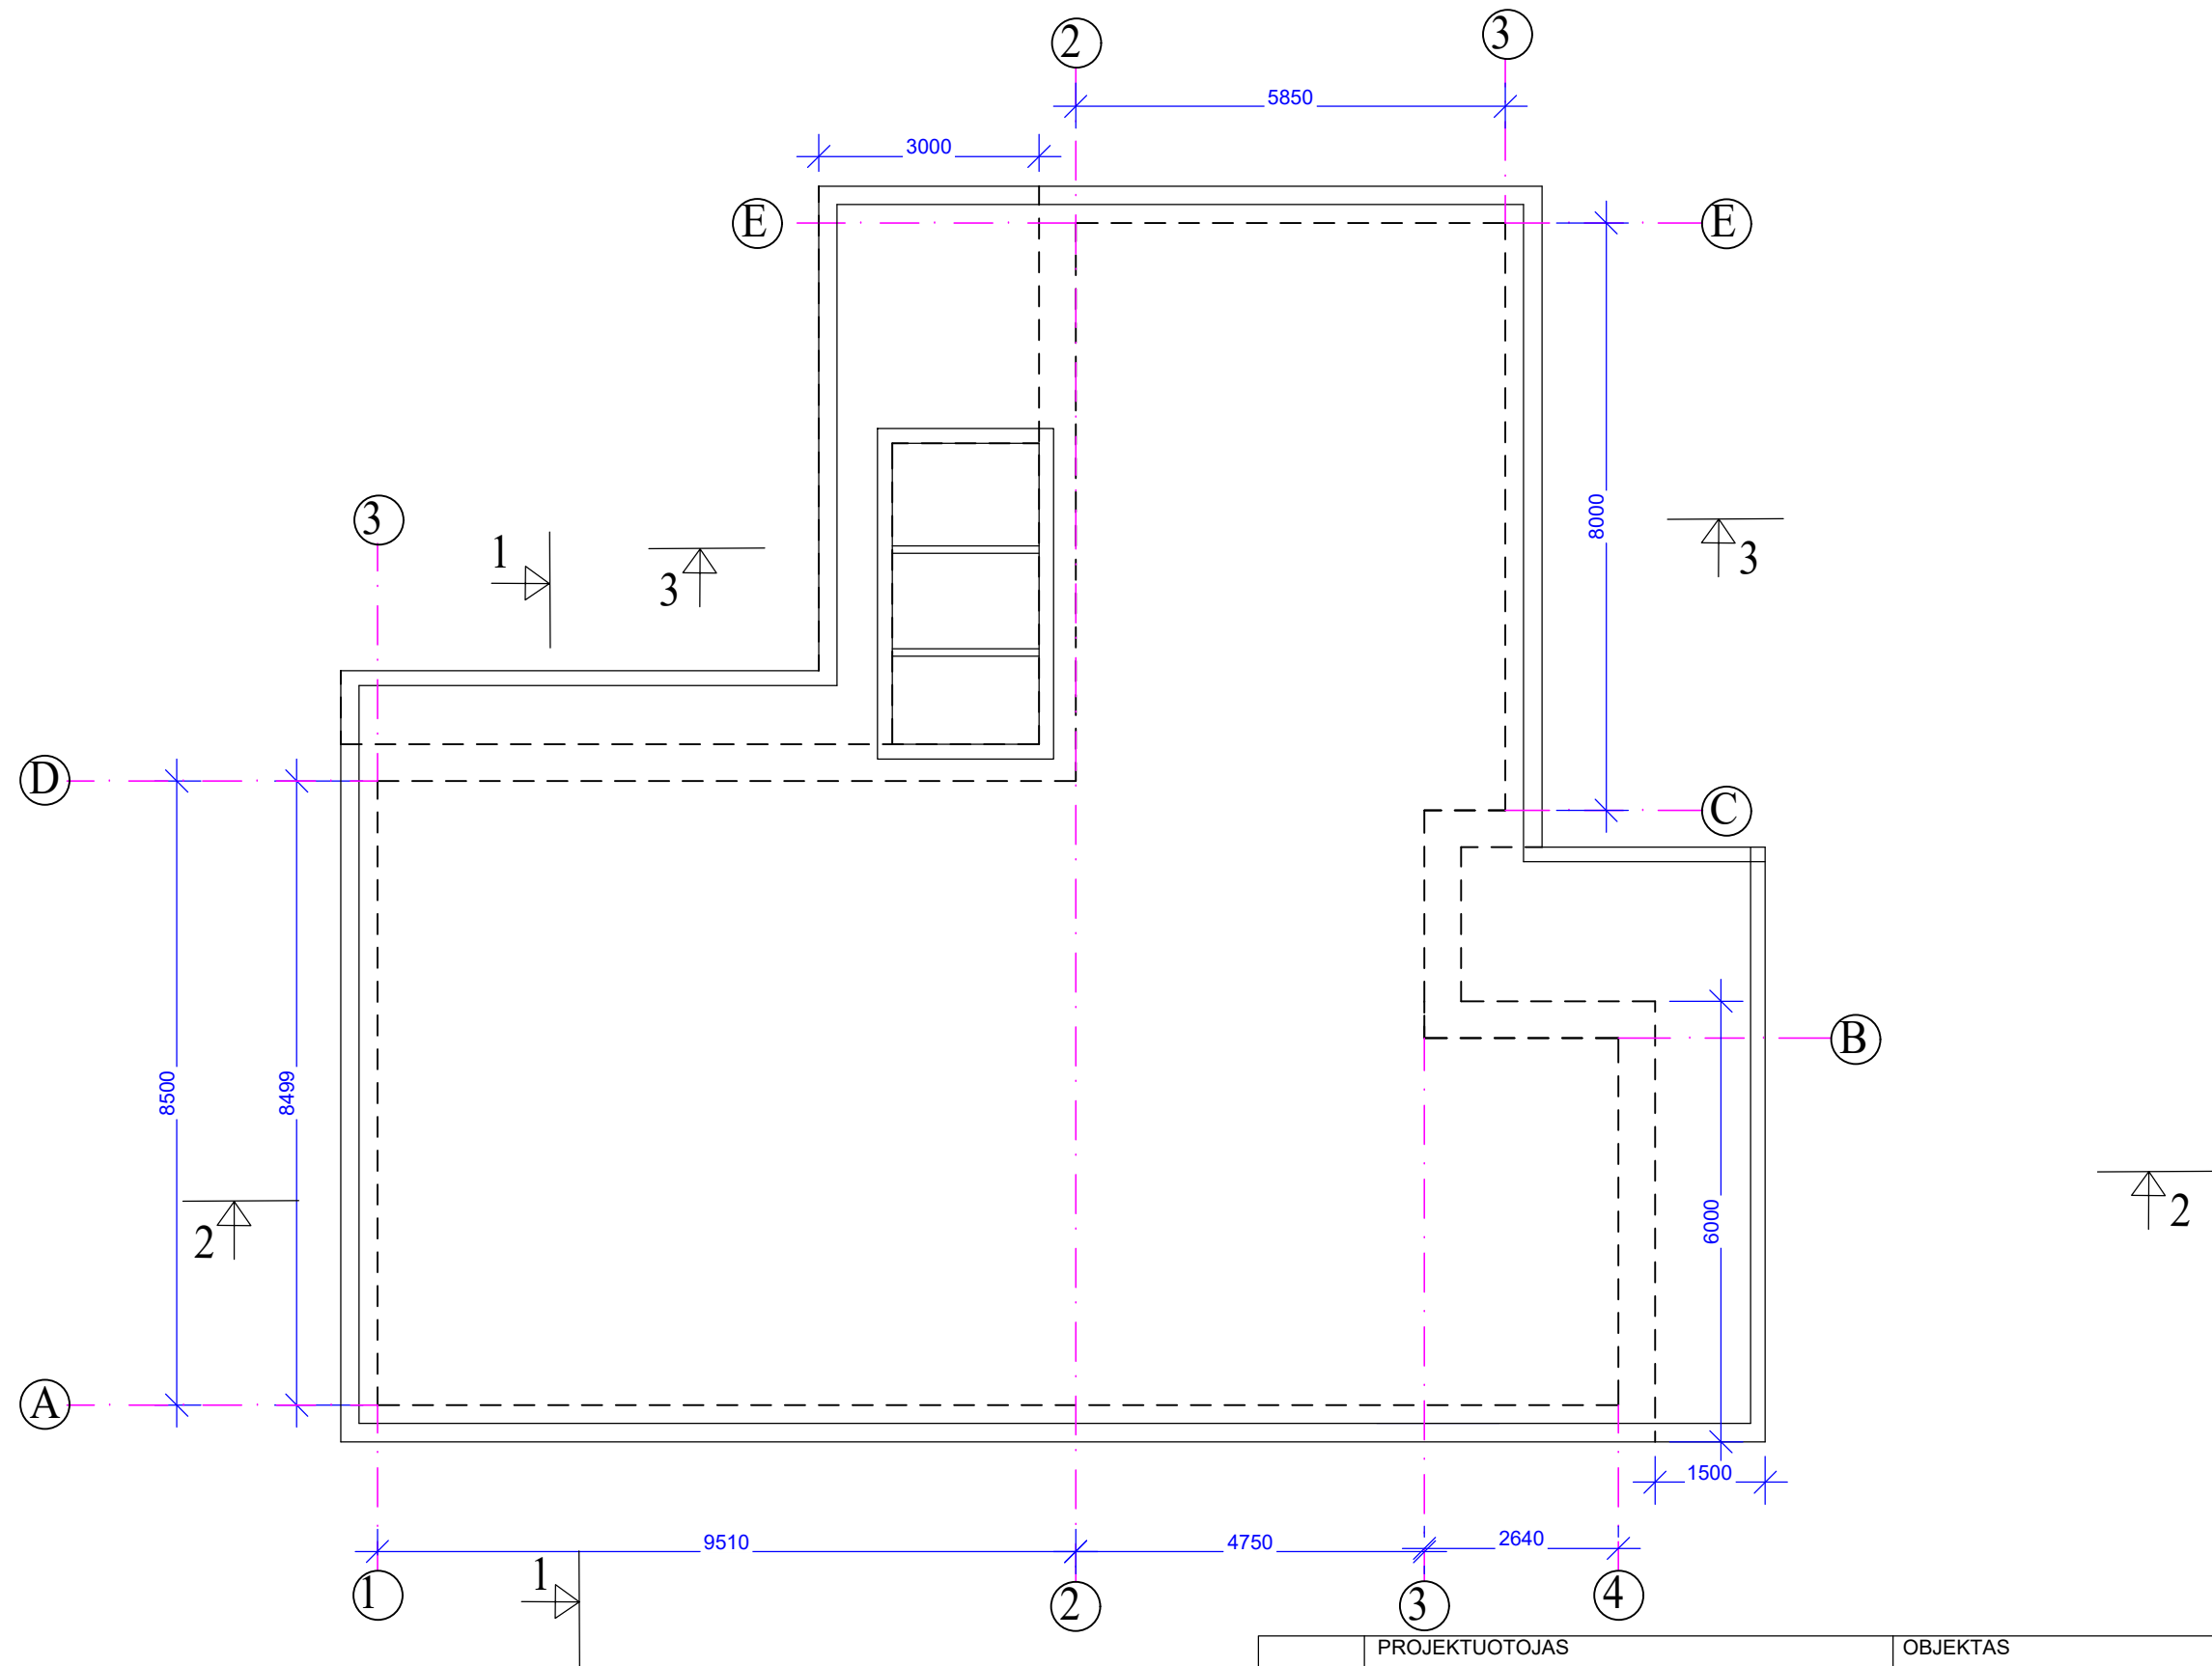

ATESTATO Nr.	PROJEKTUOTOJAS M.Juškienės individ.veiklos vykdymo pažyma Nr. 700207				OBJEKTAS 8 poilsio paskirties pastatų Žiogų g.14,Palangoje, projektiniai pasiūlymai			
	A854	PV	M.Juškienė	2020		Pastatas Nr.8 Stogo planas , M1:100	LAIDA	
	A854	Archit.		2020			0	
ETAPAS	STATYTOJAS MB "Turto vystymo sprendimai"				2019-08-PP-8-AS-29		LAPAS	LAPŲ
PP							1	1