




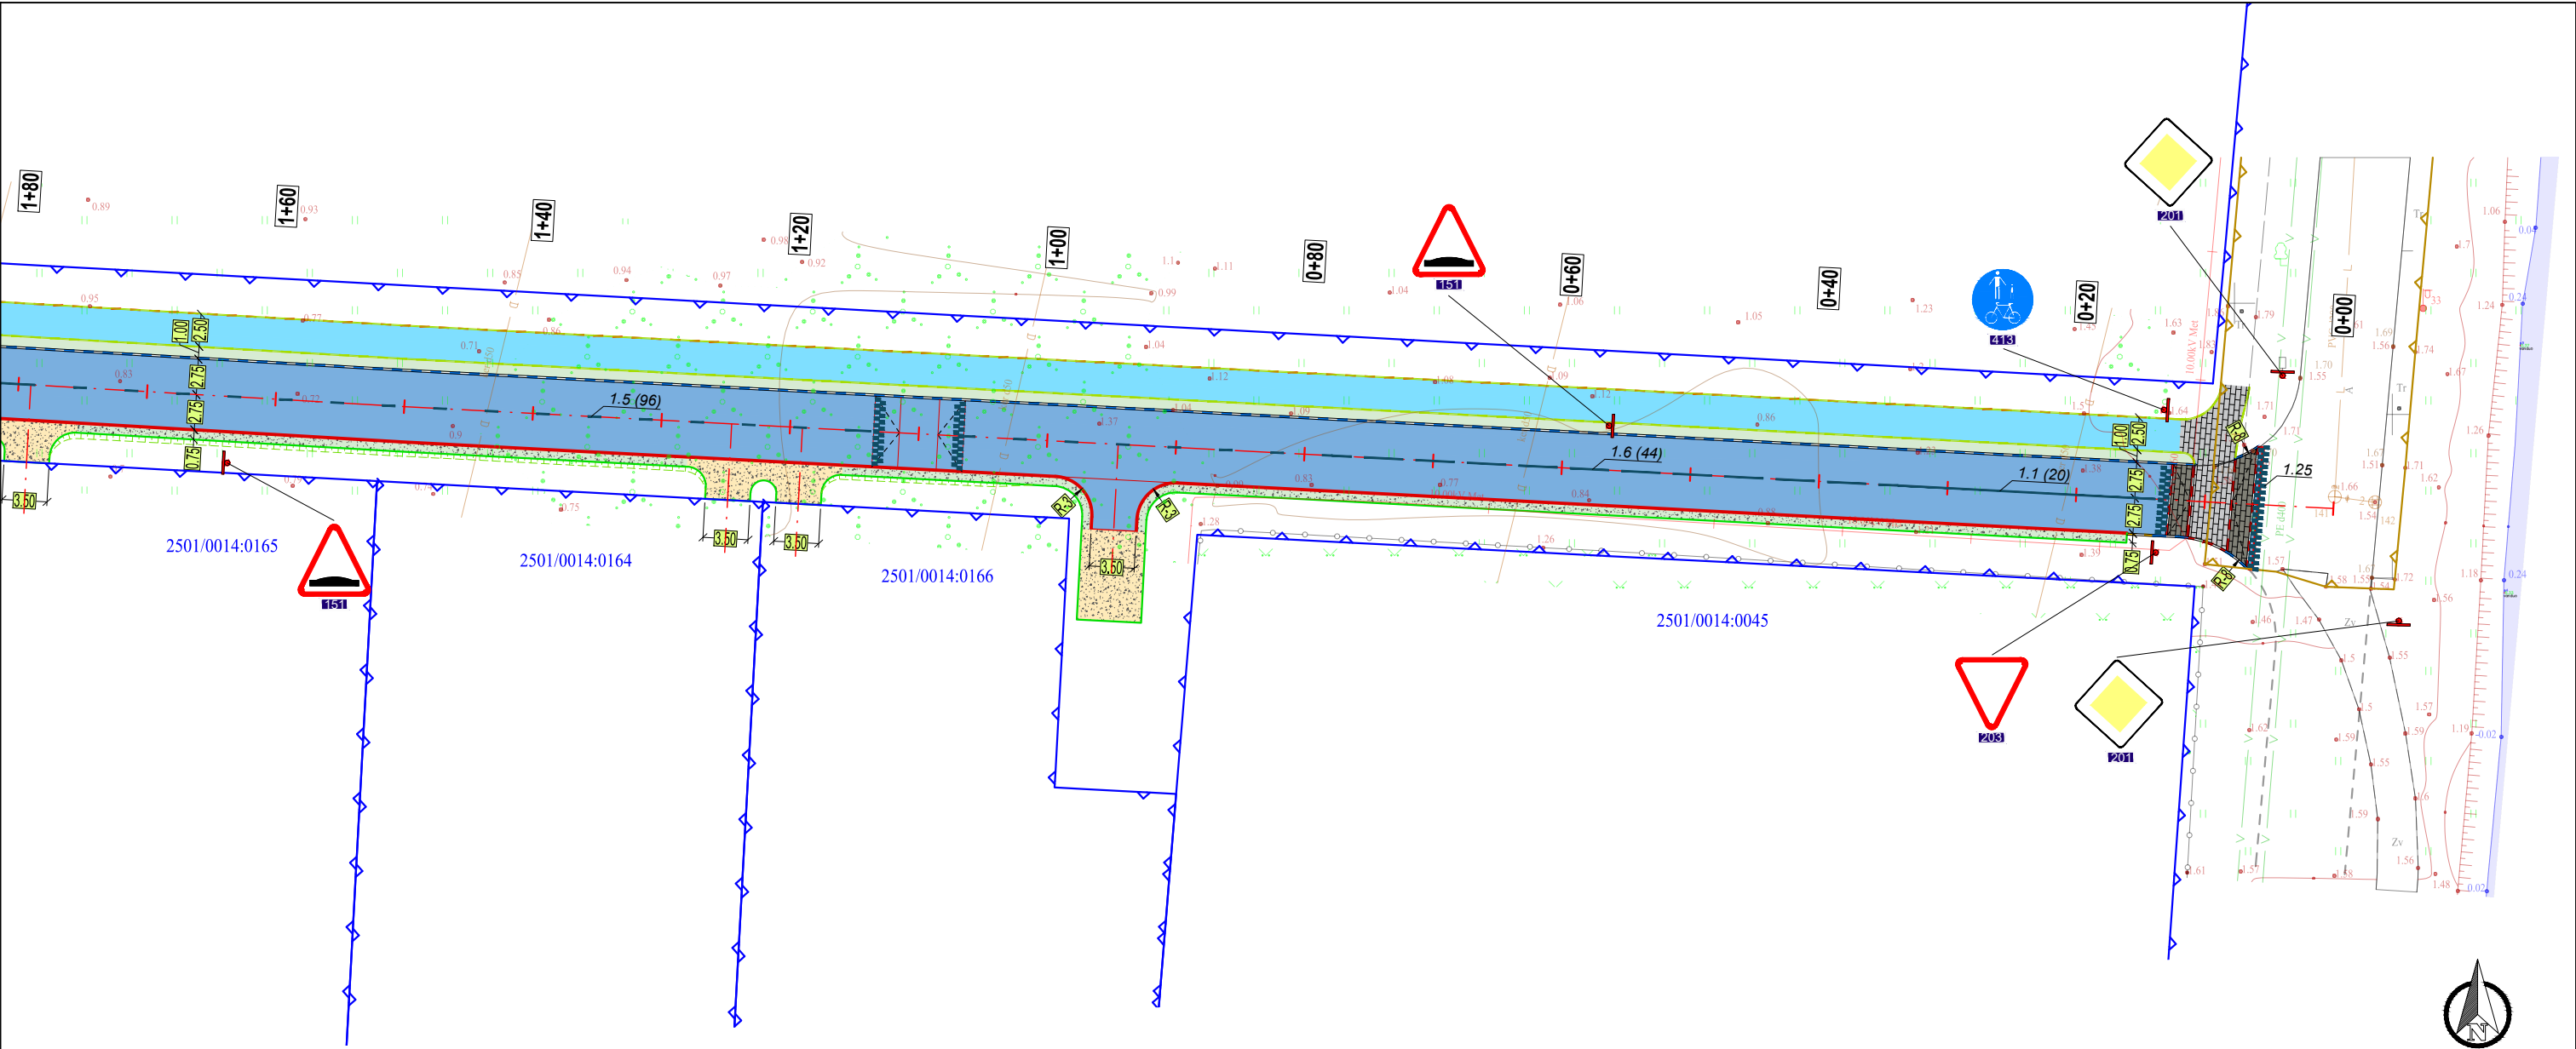


Sutartiniai žymėjimai:					
	Sklypo riba		Proj. asfalto danga (važiuojamoji dalis)		Proj. pėsčiųjų apsauginė tvorelė
	Proj. ašis		Proj. asfalto danga (bendras pėsčiųjų-dviratininkų takas)		Proj. vandens tekėjimo kryptis
	Proj. asfalto dangos kraštas		Proj. trinkelų danga (šaligatvis)		Proj. greičio mažinimo priemonė
	Proj. kelkraštis		Proj. trinkelų danga (važiuojamoji dalis)		Proj. dangos ženklینimas
	Proj. gatvės bortas, h-10 cm		Proj. veja		Proj. kelio ženklas
	Proj. gatvės bortas, h-5 cm		Proj. kelkraščio danga		
	Proj. gatvės bortas, h-0 cm		Proj. žvyro danga		
	Proj. kintamo aukščio gatvės bortas		Proj. šlaitas 1:1		
	Proj. vejos bortas, h-3 cm		Proj. šlaitas 1:1,5		
	Proj. vejos bortas, h-0 cm		Proj. šlaitas 1:2		
	Proj. kintamo aukščio vejos bortas		Proj. apsauginiai atitvarai		

0	2023-06	Statybos leidimui			
LAIDA	DATA	LAIDOS STATUSAS. KEITIMO PRIEŽASTIS (JEI TAIKOMA)			
Kval. patv. dok. Nr.	 VAKARŲ INŽINERIJA Silutės pl. 2 Klaipėda, info@vakaruinzerija.lt mob. tel. 8-612-19090; 8-687-34573			Statinio projekto pavadinimas	
				Molo g., Palangos m. sav. statybos projektas	
				Dokumento pavadinimas	
				LAIDA	
33820	SPV	Paulius Petrauskas	Dangų planas M1:500	0	
27994	SPDV	Paulius Petrauskas			
LT	Statytojas		Dokumento žymuo	LAPAS	LAPŲ
	Palangos miesto savivaldybė		VINZ-21-182-PP-B.01	1	6

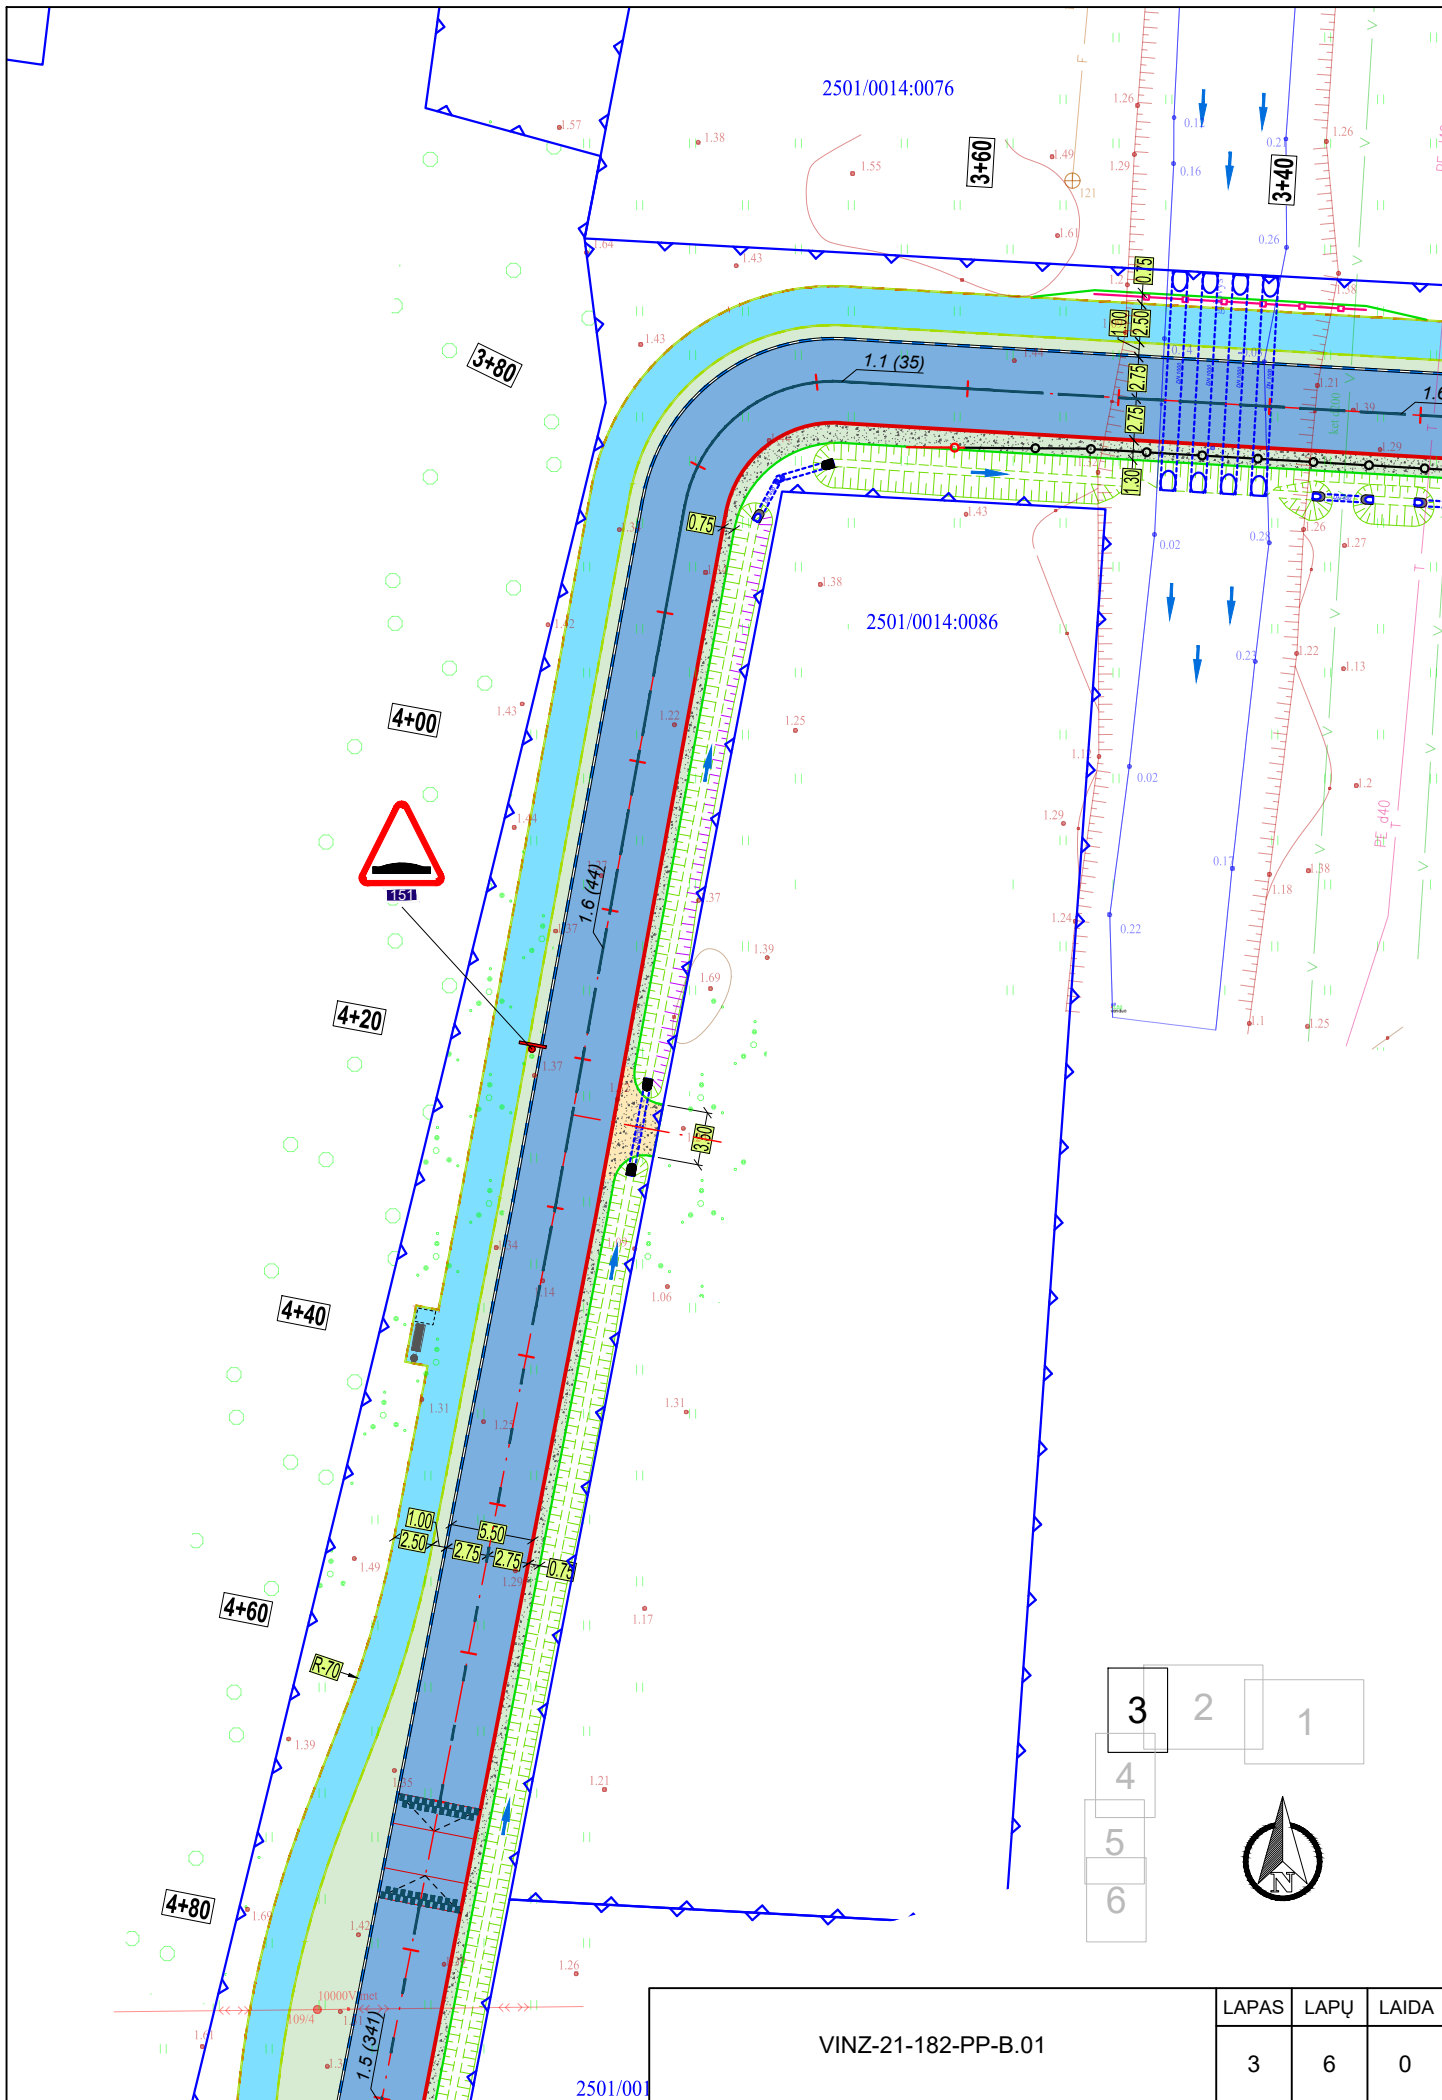

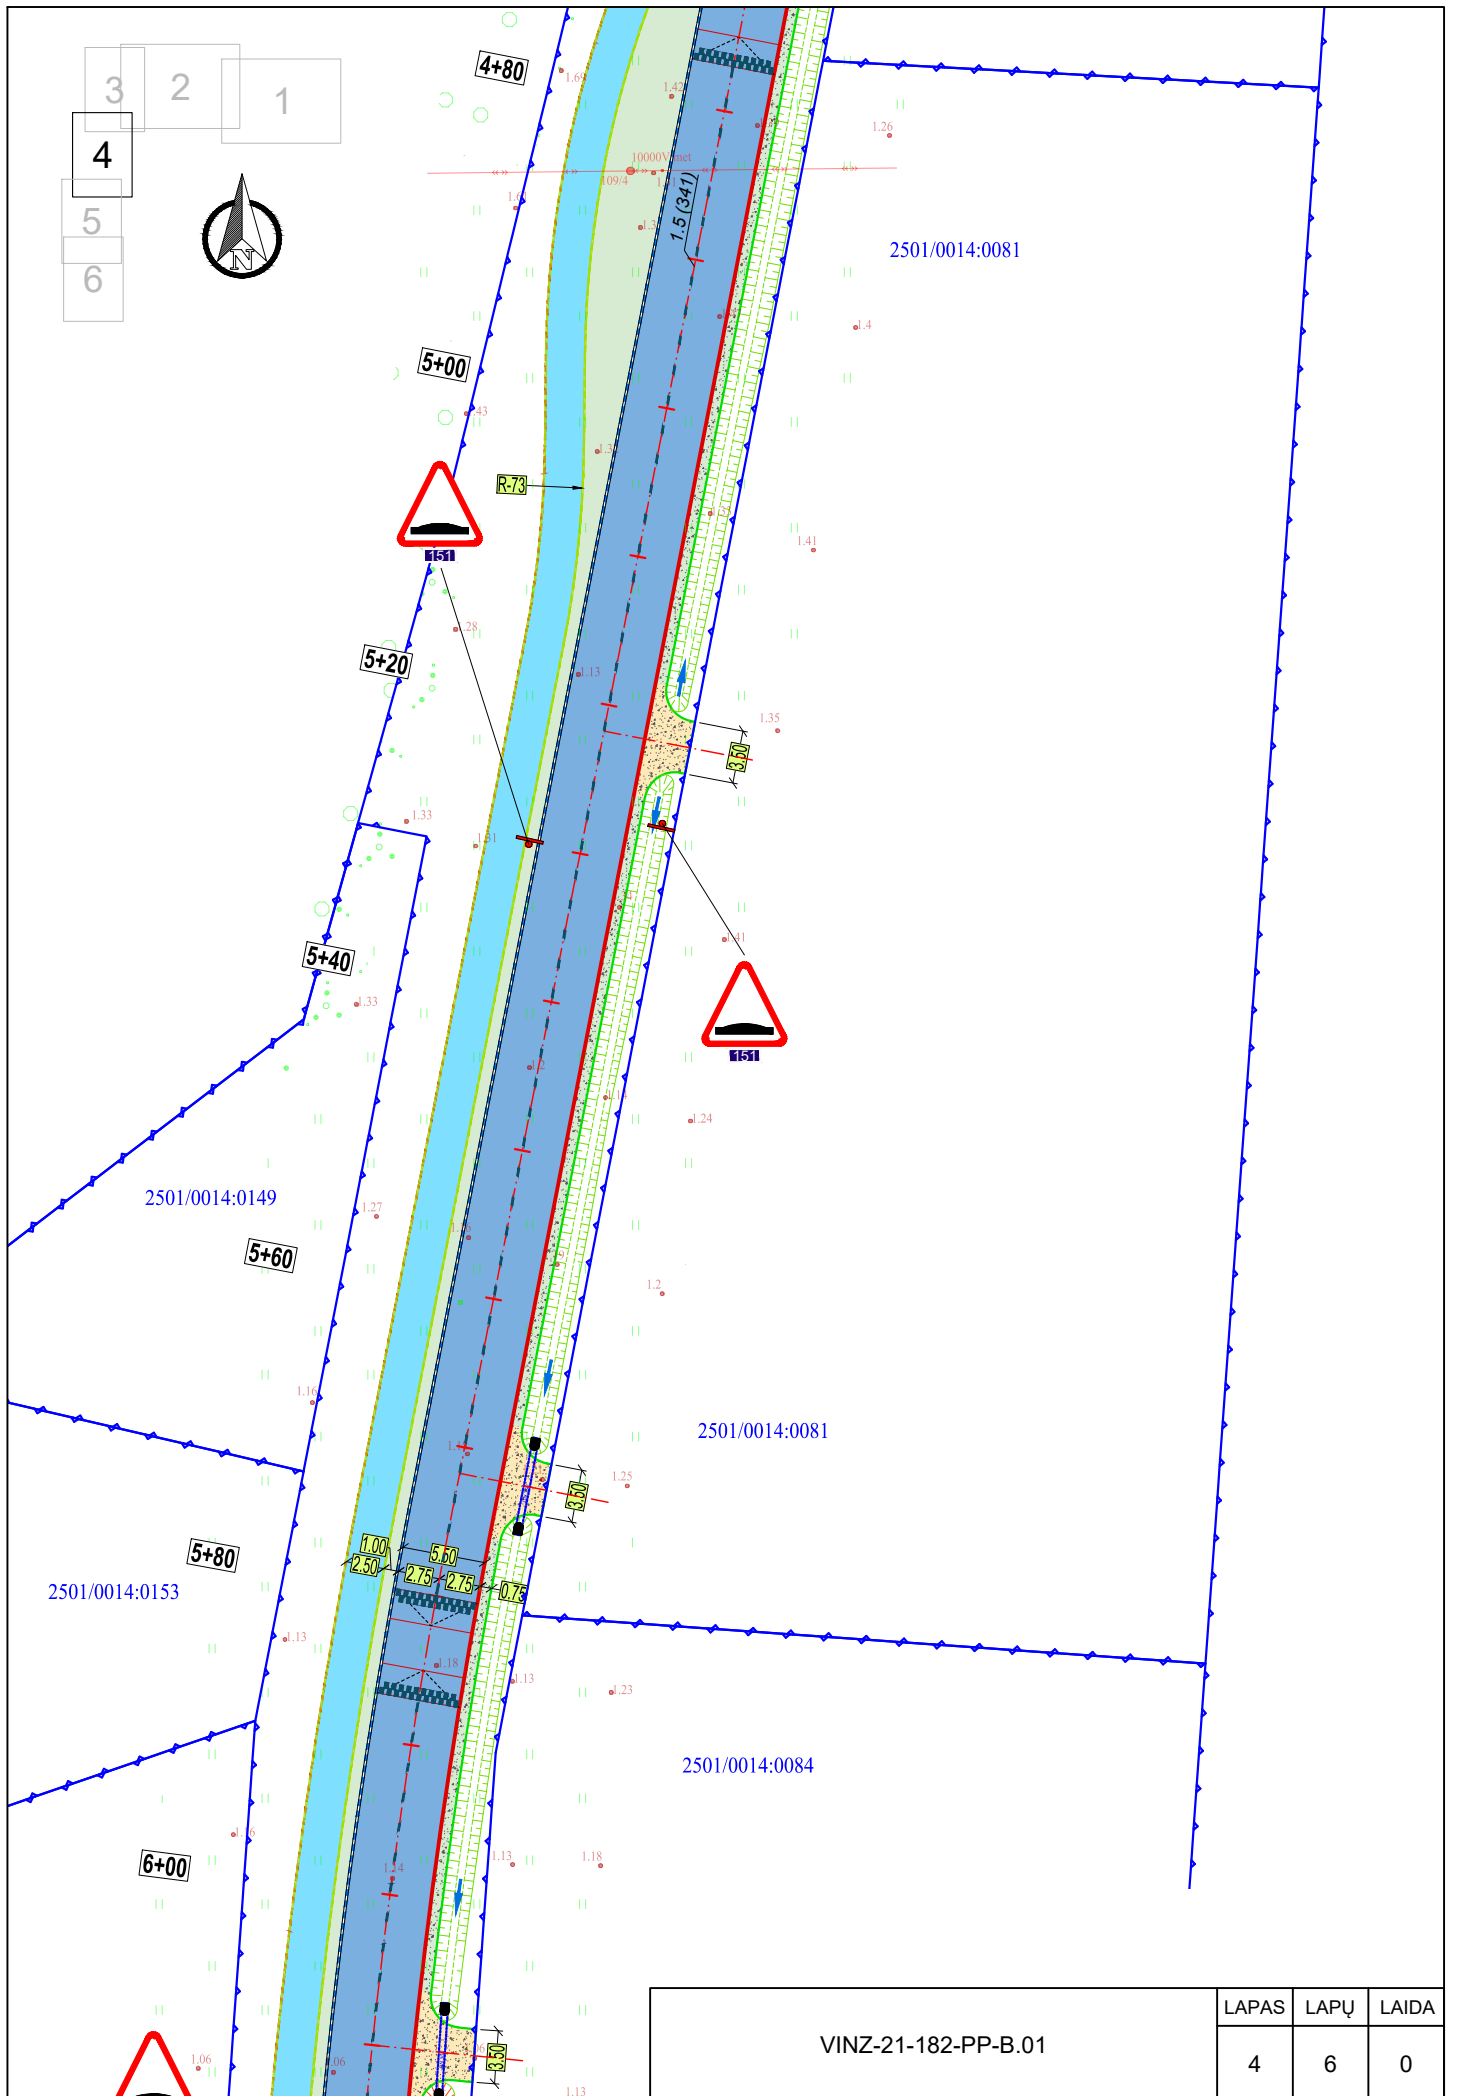

VINZ-21-182-PP-B.01			LAPAS	LAPU	LAIDA
			4	6	0

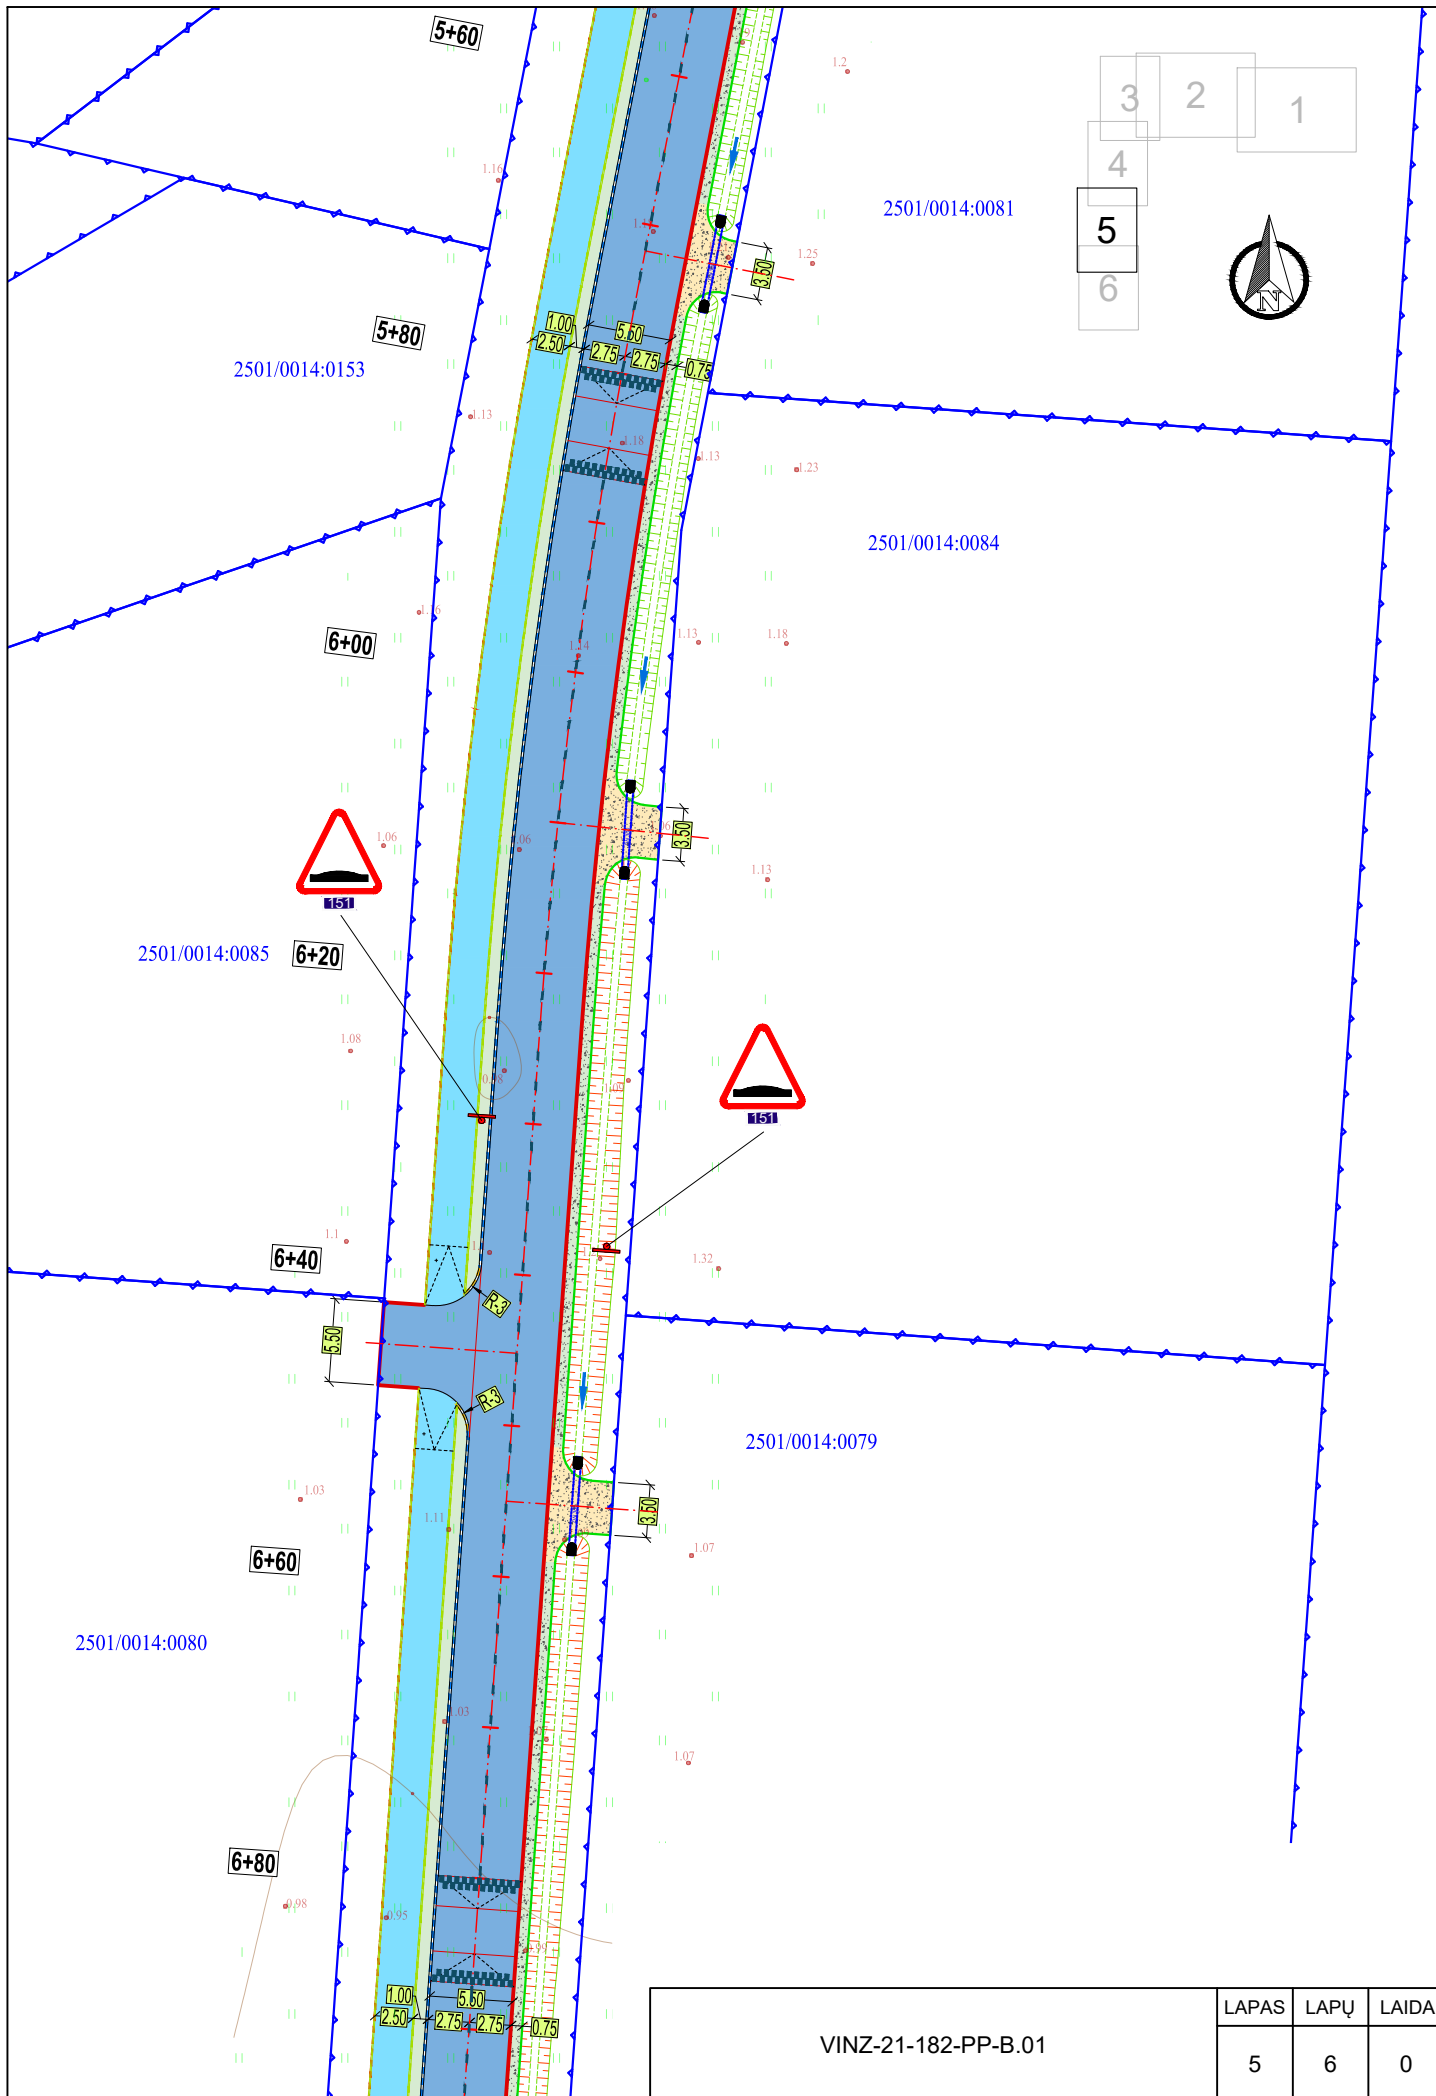

VINZ-21-182-PP-B.01	LAPAS	LAPU	LAIDA
	5	6	0

