




PALANGOS PAPLŪDIMIO VIEŠŪJŲ VIETŲ NR. 1-7, 1C
IŠDĖSTYMO SCHEMA (35 SCHEMA)

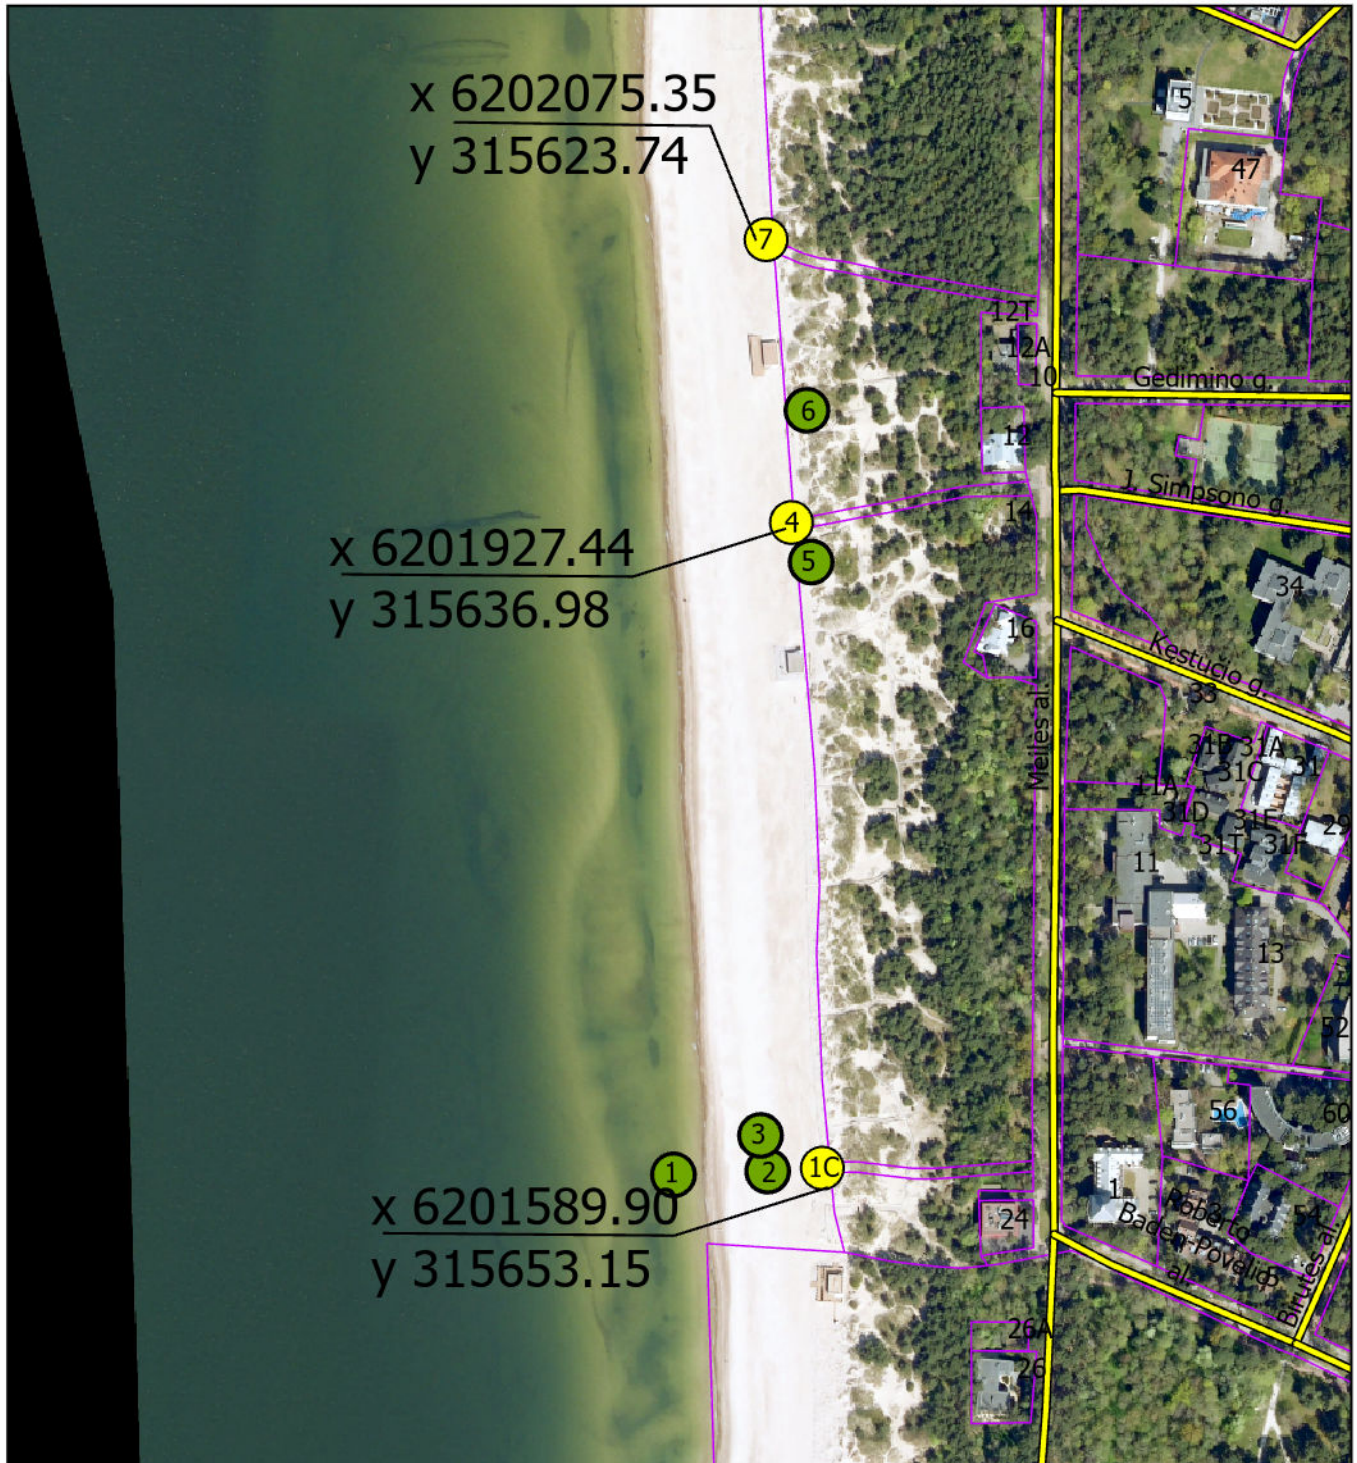

Sutartiniai ženklai

-  Laikino įrenginio paslaugai teikti vieta
-  Laikinos lauko kavinės vieta