

J. Ž.

(vardas, pavardė/ juridinio asmens pavadinimas, kodas)

(gyvenamoji vieta/ buveinės adresas)

(telefonas, el. paštas)

Palangos miesto savivaldybės administracijai

**PRAŠYMAS
DĖL ŽEMĖS SKLYPO NAUDOJIMO BŪDO PAKEITIMO**

2025 m. rugsėjo 11 d.
Palanga

Prašau pakeisti, žemės sklypui, esančiam adresu: Kregždžių g. 18, Palanga (kadastrinis Nr. 2501/0003:44) žemės sklypo naudojimo būdą iš Bendrojo naudojimo (miestų, miestelių ir kaimų ar savivaldybių bendrojo naudojimo) teritorijos į Vienbučių ir dvibučių gyvenamųjų pastatų teritorijos būdą.

Žemės sklypo naudojimo būdo keitimo tikslas – gyvenamojo namo statyba.

PRIDEDAMA:

1. Nekilnojamojo turto registro centrinio duomenų banko išrašas Nr. 44/807363
2. Žemės sklypo planas

J. Ž.

(vardas, pavardė)

(parašas)





ŽEMĖS SKLYPO PLANAS M1:2000

Sklypo plotas 1979 m²

Kadastro:	vietovė	Palangos	blokas	sklypas
Žemes sklypo kadastro Nr.:	2	5	0	1 0 0 0 3 0 0 4 4

Galvė, namo Nr.	
Kaimas (miestelis)	
Seniūnija	
Miestas (rajonas)	Palangos
Apskritis	Klaipėdos

Grėtimybė	Grėtino sklypo kadastro Nr.	Pastabas
1-1	Valstybinės žemes fondas	

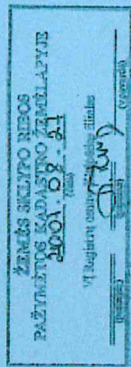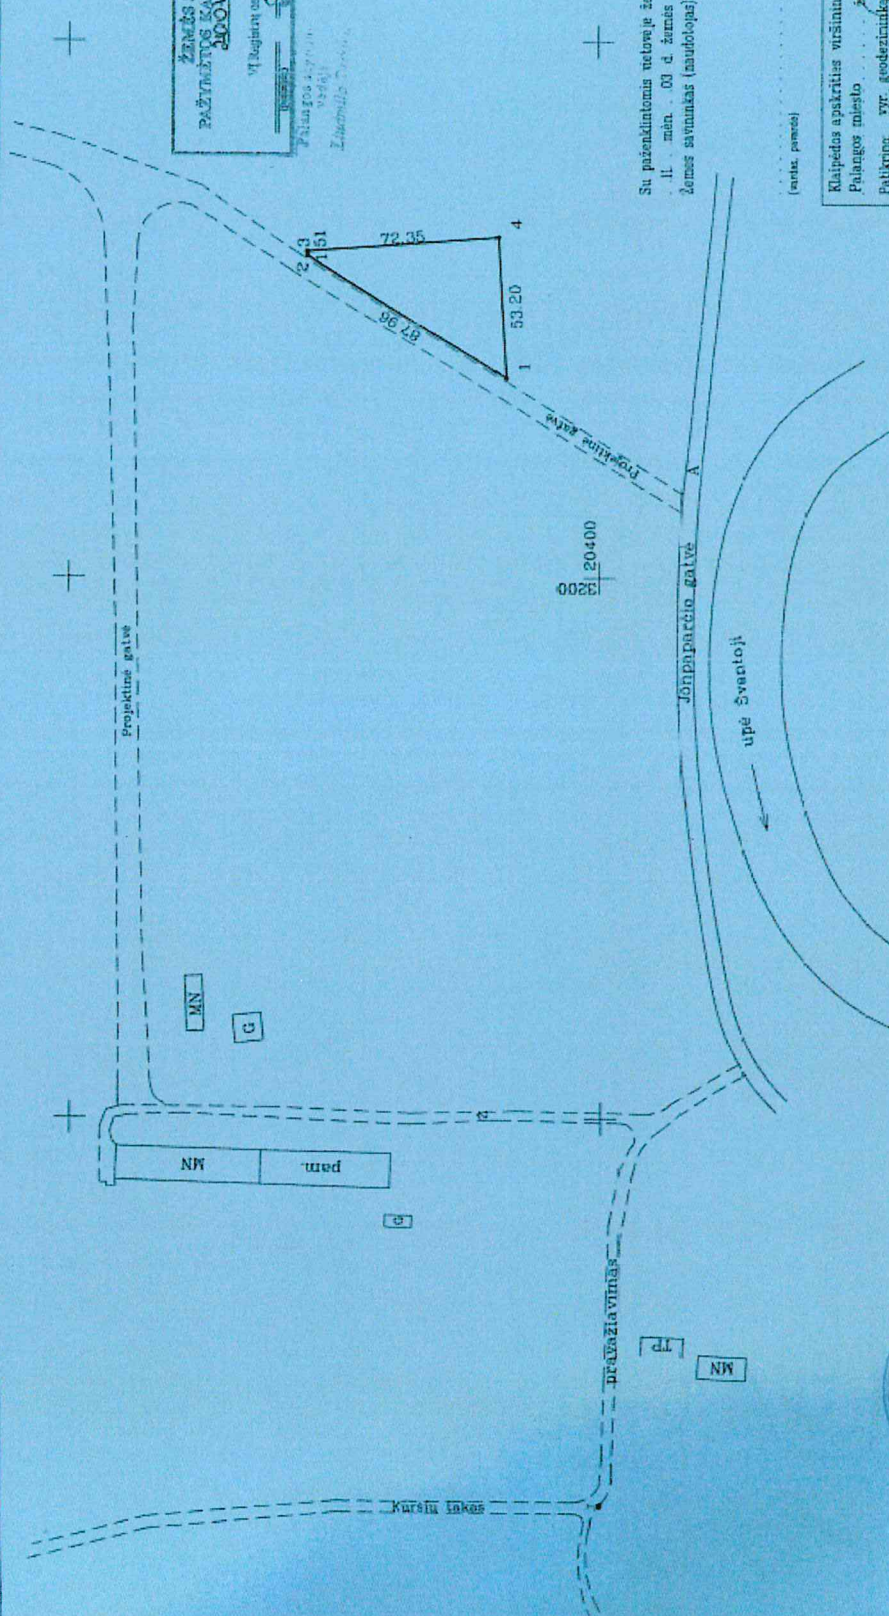

Su paženklinimais nurodant žemes sklypo riboms aprašoma 2006 m.
II. m. n. 03 d. žemes sklypo paženklinimo-pašėdymo akto, ir nustatyto poto sutikr.
Žemes savininkas (naudotojas):

(vntas, pavardė) (parašas) (data)

Klaipėdos apskrities viršininko administracijos Žemes tvarkymo departamentas
Palangos miesto žemėtvarkos skyrius
Palkrinės tyr. geodezininkas R.Šušinskas
Suderino skyriaus vedėjas [signature]
(savies, parašas) (vntas, parašas)



pareigos	pareigos	vardas ir pavardė	data
Sk. viršininkas	[signature]	Š. JONIKAS	2008.03.03
Grupės vadovas	[signature]	G. FIRANTAS	
Vykdytojas	[signature]	A. DIDŽIULIS	2008.03.03