

**PALANGOS MIESTO BENDROJO PLANO KOREGAVIMAS,
NUSTATANT PRIORITETINES SAVIVALDYBĖS
INFRASTRUKTŪROS PLĖTROS TERITORIJAS.
KONCEPCIJA**

Sutartiniai žymėjimai


- Palangos miesto riba
- Urbanizuotos/urbanizuojamos prioritetinės plėtros teritorijos (I etapas)
- Urbanizuotos/urbanizuojamos neprioritetinės plėtros teritorijos (II etapas)
- Inžinerinės infrastruktūros objektų aptarnavimo teritorijos (savivaldybės infrastruktūros plėtra prioritėtinė)
- Neurbanizuojamos teritorijos
- Vandensys
- Pajūrio juosta
- Pajūrio regioninis parkas ³
- Natura 2000 teritorijos (BAST) ³
- Draustiniai ³
- Kultūros paveldo objektų teritorijos
- Palangos miesto istorinė dalis (u.k. 12613)
- Upės ir upeliai
- Susisiekimo infrastruktūra**
- Magistraliniai keliai
- Rajoniniai keliai
- Esamos pagrindinės aptarnaujančios gatvės
- Esamos pagrindinės gatvės
- Gatvės, vietiniai keliai
- Kiti keliai
- Numatomos pagrindinės aptarnaujančios gatvės
- Numatomos pagalbinės gatvės
- Klaipėdos apskrities bendrajame plane numatytas geležinkelis
- LR bendrajame plane numatytas Būtingės giljavandens uostas
- Požeminio vandens vandenvietės ir jų apsaugos zonos**
- 1-oji apsaugos juosta, vandenvietės teritorija
- 2-oji apsaugos juosta
- 3B-oji apsaugos juosta
- 50m apsaugos juosta

Duomenų šaltiniai:

- ¹ VĮ „Registų centras“, 2020
 - ² Kultūros vertybių registras, Kultūros paveldo departamentas prie Kultūros ministerijos, 2020
 - ³ Lietuvos Respublikos teritorijos M 1:10 000 specialiųjų žemės naudojimo sąlygų duomenų bazė SZNS_DR10LT, Nacionalinė žemės tarnyba prie Žemės ūkio ministerijos, 2020
 - ⁴ Georeferencinio pagrindo kadastro erdviųjų duomenų rinkinys GRPK, LR Žemės ūkio ministerija, 2020
 - ⁵ Aplinkos apsaugos agentūra, Potvynių grėsmės ir rizikos žemėlapis, 2020
- Lietuvos Respublikos teritorijos M 1:10 000 skaitmeninis rastrinis ortofotografinis žemėlapis ORT10LT, Nacionalinė žemės tarnyba prie Žemės ūkio ministerijos, 2020

Pastabos:

1. Objektų ekspliciacijas žr. aiškinamajame rašte.
2. Planuojama teritorija patenka į Palangos aerodromo D ir E apsaugos zonas.

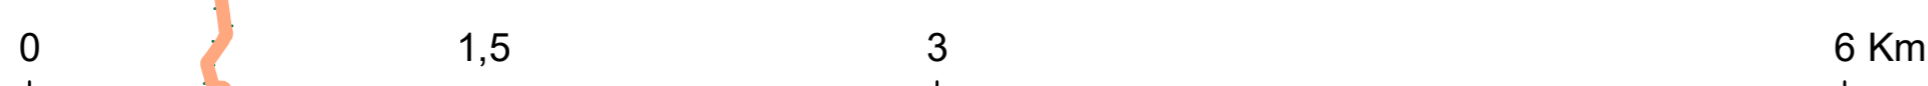

KTU Architektūros ir statybos institutas		PALANGOS MIESTO BENDROJO PLANO KOREGAVIMAS, NUSTATANT PRIORITETINES SAVIVALDYBĖS INFRASTRUKTŪROS PLĖTROS TERITORIJAS	
ATP 1397 PV	E. Ramanauskas	BENDRŲJŲ SPRENDINIŲ FORMAVIMAS	
		KONCEPCIJA, SAVIVALDYBĖS INFRASTRUKTŪROS PLĖTROS PRIORITETA I – II etapai	
		M 1: 25 000	
Planavimo organizatorius: PALANGOS MIESTO SAVIVALDYBĖS ADMINISTRACIJOS DIREKTORIUS	Territorijų planavimo lygmuo: SAVIVALDYBĖS LYGMUO	Lapas 1	Lapų 1
	Territorijų planavimo dokumento rūšis: KOMPLEKSIŲ TERITORIJŲ PLANAVIMO DOKUMENTAS	Brėž. Nr. K-2	Kaunas, 2022