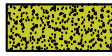

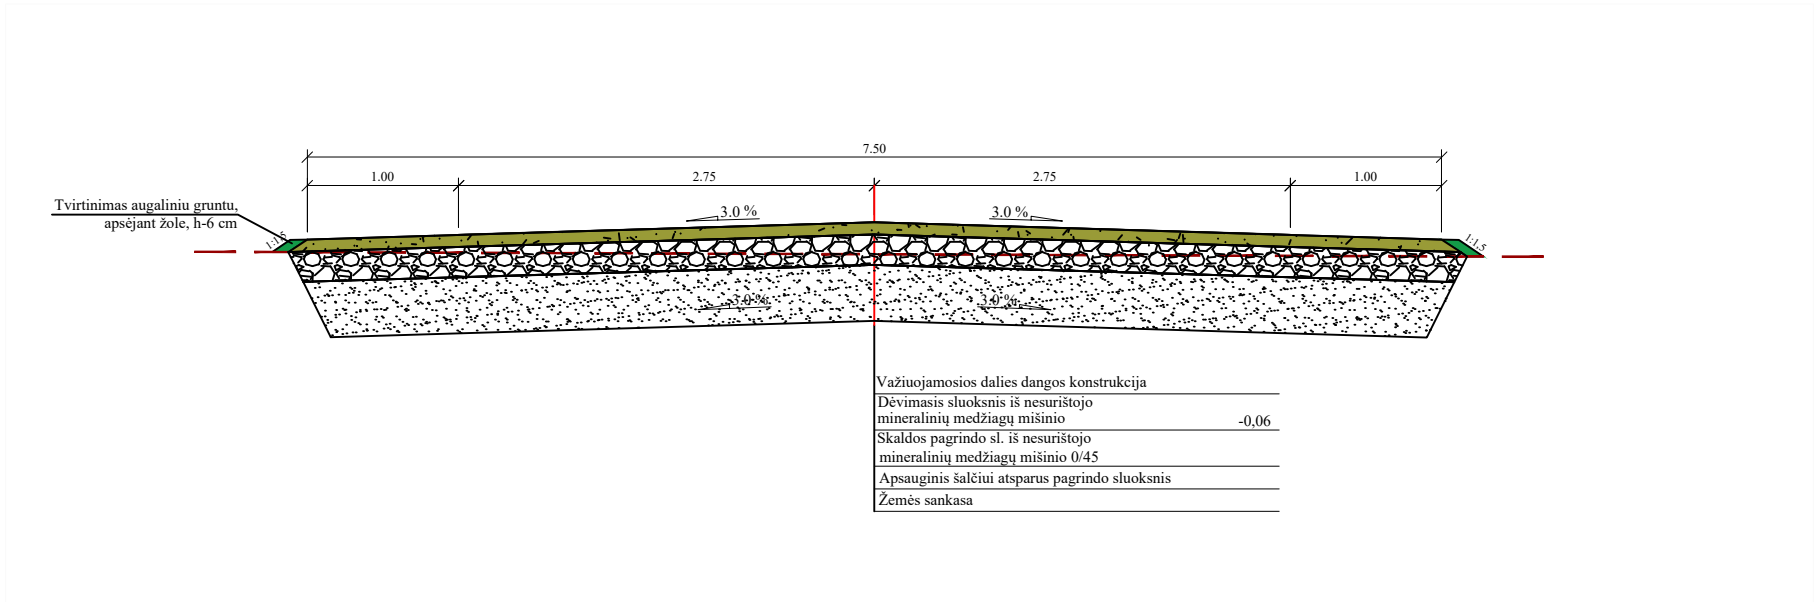


Sutartiniai žymėjimai

-  Projektuojama žvyro danga
-  Žemės sklypų ribos

ATESTATO NR		INDIVIDUALIOS VEIKLOS VYKDYMO PAŽYMA Nr. 639210			Sergiškų gatvės atkarpos ir privažiavimo kelio iki žemės sklypo, adresu, Sergiškų g. 6 ribos, Palangos mieste, statybos projektas				
ATESTATO NR		PAREIGOS	VARDAS, PAVARDĖ	PARAŠAS				DATA	
23866		PV	P. Baltmiškis		2024	BRĖŽINYS Planas			
20665		PDV	P. Baltmiškis		2024				
STADIJA		Statytojas:			23-09-PP-BR2		MASTELIS	LAPAS	LAPŲ
PP		Palangos miesto savivaldybė							
						M 1:500	1	1	



ATESTATO NR		INDIVIDUALIOS VEIKLOS VYKDYMO PAŽYMA Nr. 639210			Sergiškių gatvės atkarpos ir privažiavimo kelio iki žemės sklypo, adresu, Sergiškių g. 6 ribos, Palangos mieste, statybos projektas		
ATESTATO NR	PARĖIGOS	VARDAS, PAVARDĖ	PARAŠAS	DATA			
23866	PV	P. Baltmiškis		2024	BRĖŽINYS Skersinis profilis		
20665	PDV	P. Baltmiškis		2024			
STADIJA Statytojas: PP Palangos miesto savivaldybė					23-09-PP-BR3		
					MASTELIS	LAPAS	LAPŲ
					M 1:50	1	1