


SUTARTINIAI ŽYMĖJIMAI	
①	projektuojamas pastatas
②	projektuojama sporto įrengimų zona
③	projektuojama vaikų žaidimų aikštelė (115 m²)
④	projektuojama ramaus poilsio zona
	sklypo riba
	užstatymo riba
	projektuojamas įvažiavas/išvažiavimas
01	sklypo kampų koordinatės
	esamos horizontalės
	esami pastatai
	projektuojama trinkelų ar kt kietą dangą
	projektuojama asfalto dangą
	projektuojami priklausomieji želdynai (veja)
	projektuojami priklausomieji želdynai (sutvirtintos vejos dangą)
	akmens masės plytelių dangą lauko terasoms
	Projektuojama buitinių atliekų konteinerių vieta
	Metalinė tvora (visa teritorija ir vaikų žaid. aikštė)

PROJEKTUOJAMI SKLYPO RODIKLIAI			
1	Sklypo plotas	m ²	8035
2	Užstatymo (bendras) plotas	m ²	192
3	Užstatymo tankumas	%	2
4	Užstatymo intensyvumas	%	3


0	2022-07	Statybą leidžiančio dokumento gavimui					
Laida	Data	Keitimų pavadinimas (priežastis)					
Generalinis projektuotojas		UAB "PROFAUSTA" Jm.k.302412856 Šilutės pl. 2, Klaipėda Mob. +370 618 72901 ingosprojektai@gmail.com			Objekto pavadinimas Daugiabučio gyvenamojo namo statybos Palanga, Vakaro g. 5 projektas (projektiniai pasiūlymai)		
A 1962	PV	I.Lapinskienė		2022-07	Brėžinio pavadinimas	MASTELIS	LAIDA
A 1962	Arch	I.Lapinskienė		2022-07		SKLYPO PLANAS	1:500
Kalba	Užsakovas				Brėžinio numeris	LAPAS	LAPŲ
LT	UAB "Pajūrio žuvėdra"					2021/00-PP	1

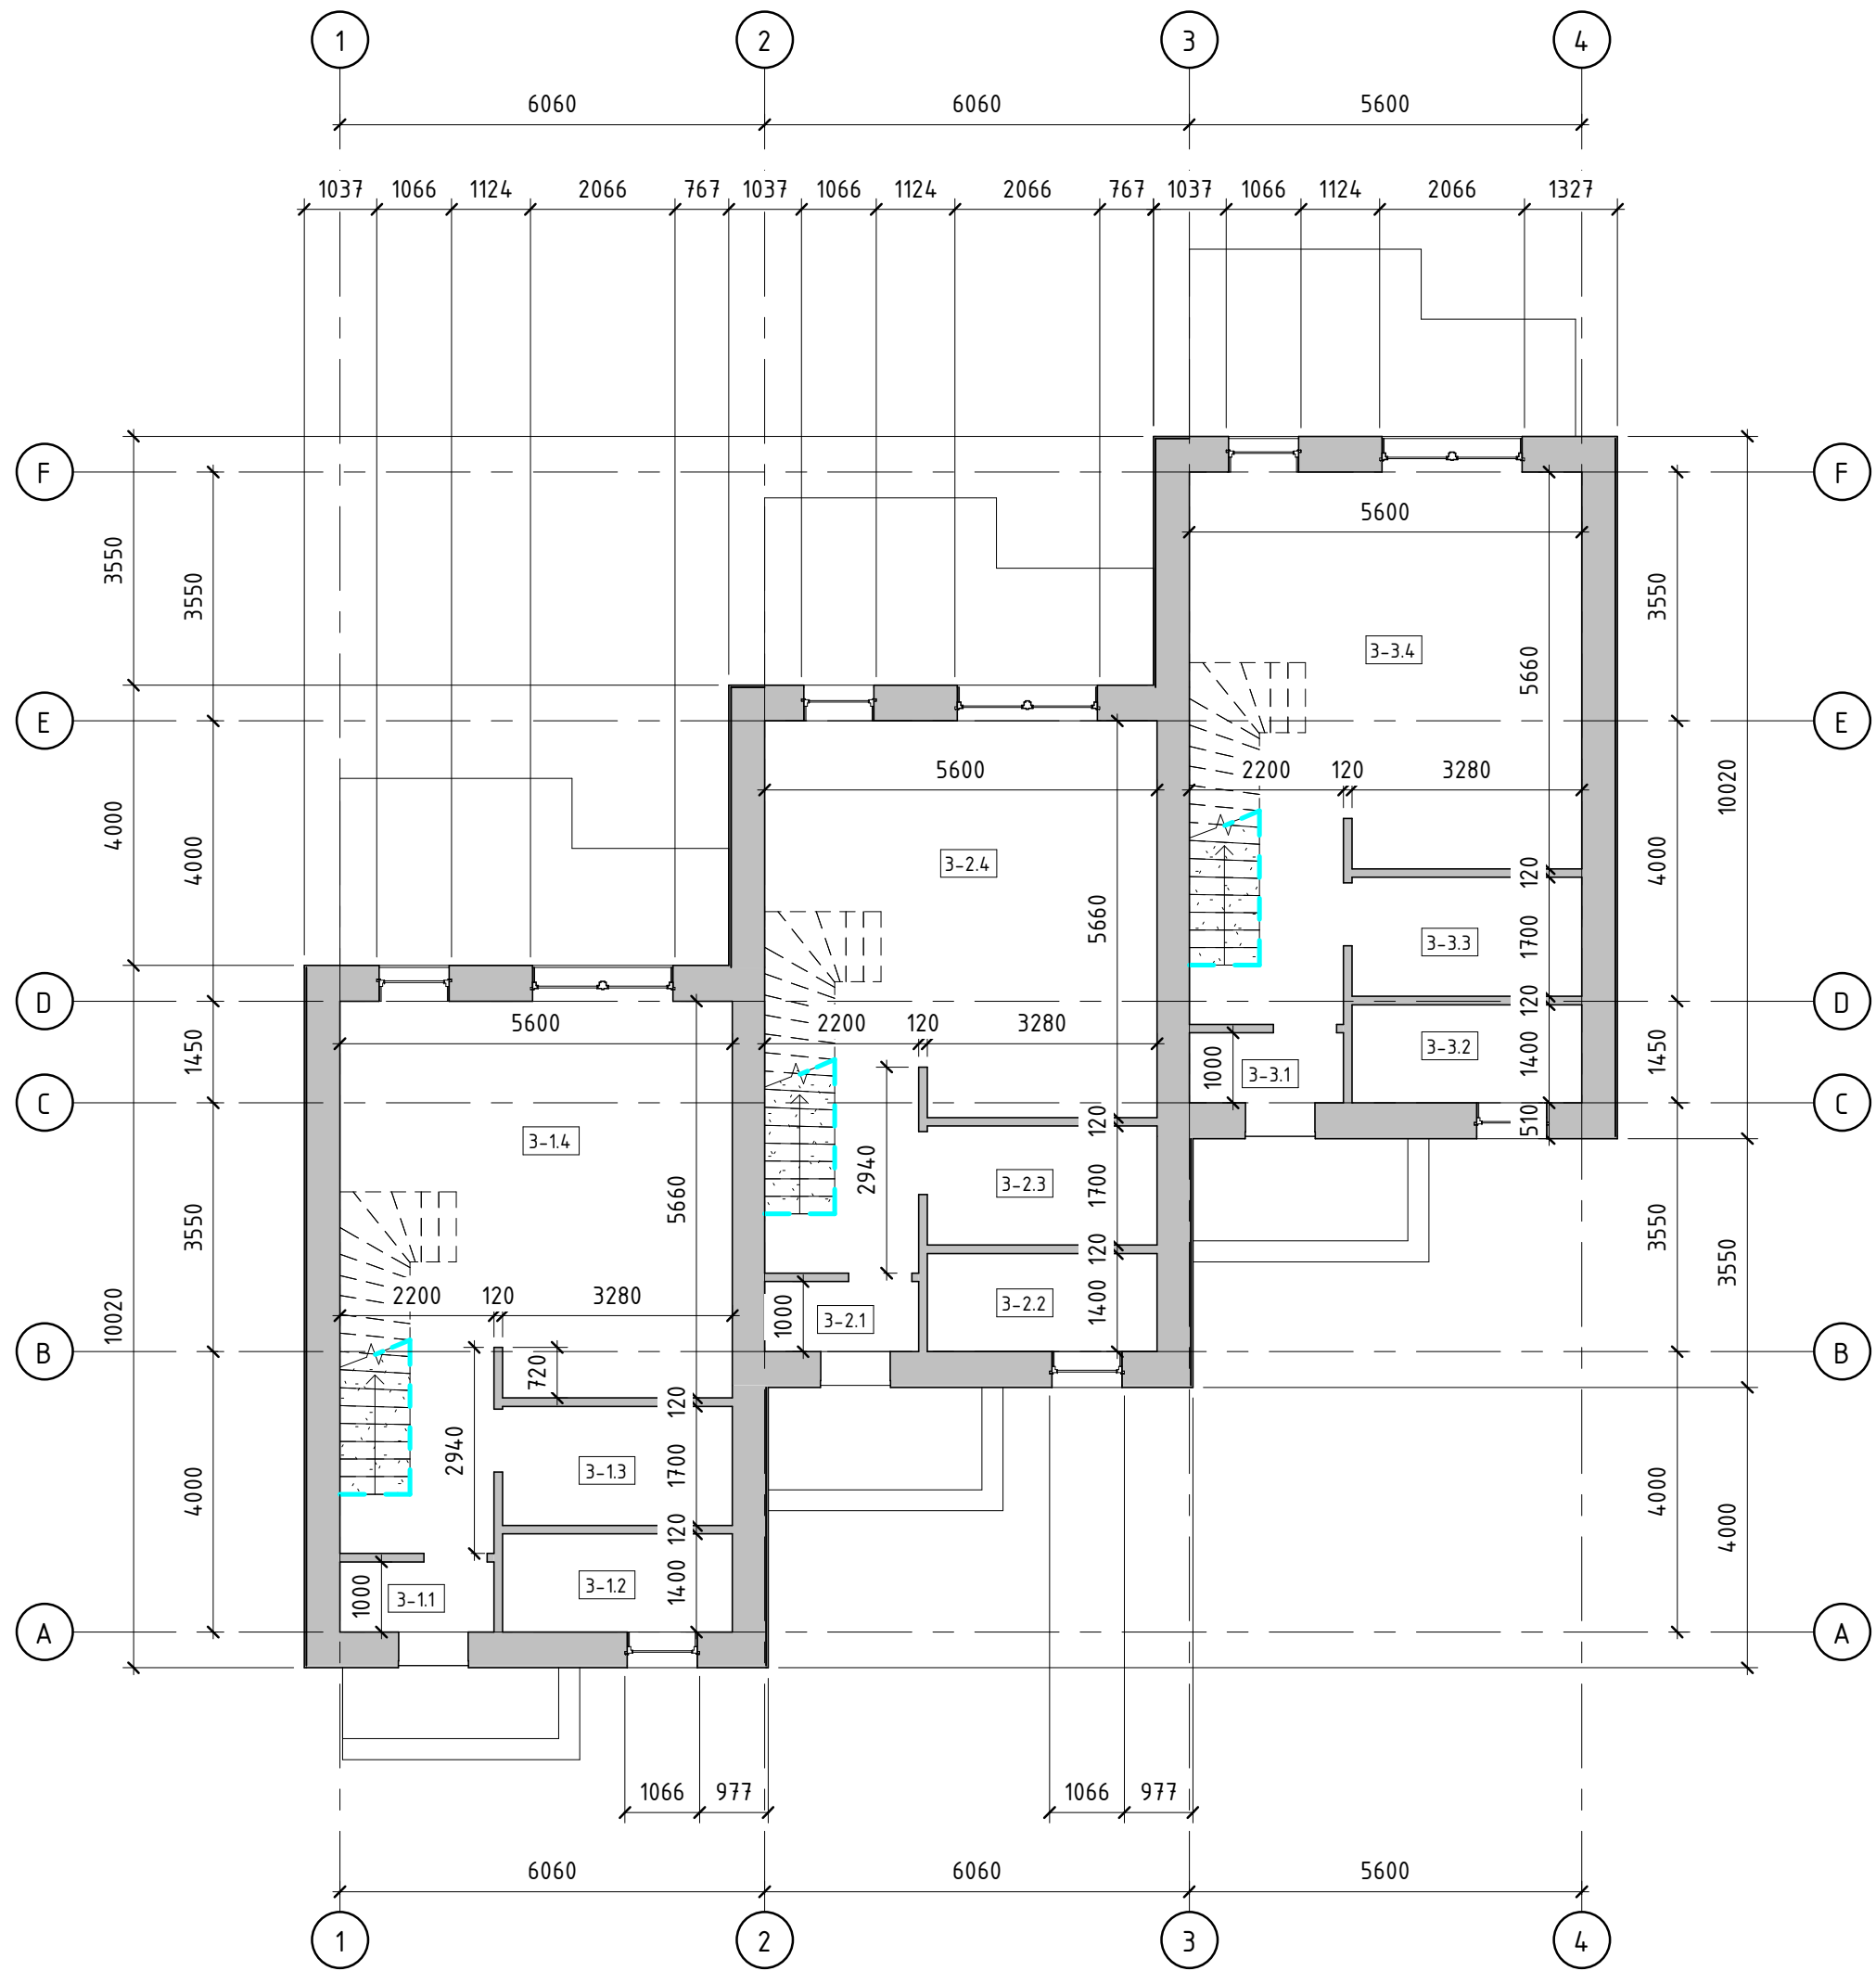

Patalpų eksplikacija			
Buto Nr.	Pat.Nr.	Pat.pavadinimas	Plotas
3-1			
3-1	3-1.1	Tambūras	2.20 m²
3-1	3-1.2	Techninė patalpa	4.59 m²
3-1	3-1.3	San.mazgas	5.58 m²
3-1	3-1.4	Svetainė-virtuvė	34.50 m²
3-1	3-1.5	Koridorius	3.66 m²
3-1	3-1.6	Drabužinė	4.16 m²
3-1	3-1.7	Kambarys	10.09 m²
3-1	3-1.8	San.mazgas	4.17 m²
3-1	3-1.9	Kambarys	11.65 m²
3-1	3-1.10	Kambarys	9.90 m²
			90.50 m²
3-2			
3-2	3-2.1	Tambūras	2.20 m²
3-2	3-2.2	Techninė patalpa	4.59 m²
3-2	3-2.3	San.mazgas	5.58 m²
3-2	3-2.4	Svetainė-virtuvė	34.50 m²
3-2	3-2.5	Koridorius	3.65 m²
3-2	3-2.6	Drabužinė	4.16 m²
3-2	3-2.7	Kambarys	10.09 m²
3-2	3-2.8	San.mazgas	4.18 m²
3-2	3-2.9	Kambarys	11.65 m²
3-2	3-2.10	Kambarys	9.90 m²
			90.50 m²
3-3			
3-3	3-3.1	Tambūras	2.20 m²
3-3	3-3.2	Techninė patalpa	4.59 m²
3-3	3-3.3	San.mazgas	5.58 m²
3-3	3-3.4	Svetainė-virtuvė	34.50 m²
3-3	3-3.5	Room	3.65 m²
3-3	3-3.6	Drabužinė	4.16 m²
3-3	3-3.7	Kambarys	10.09 m²
3-3	3-3.8	San.mazgas	4.18 m²
3-3	3-3.9	Kambarys	11.65 m²
3-3	3-3.10	Kambarys	9.90 m²
			90.50 m²
Bendras plotas			271.51 m²

2022-07	0	Statybą leidžiančio dokumento gavimas						
Dat	Laida	Keitimų priežastis						
		UAB "Profautas" Įm.k.302412856 Šiuoštės pl. 2, Klaipėda Mob. +370 618 72901 ingosprojekta@gmail.com			Objektas Daugiabučio gyvenamojo namo statybos Palanga, Vakarų g. 5 projektas			
A 1692	PV,arch	I.Lapinskienė		2022-07	Brėžinys	Mastelis	Laida	
						PIRMO AUKŠTO PLANAS	1 : 100	0
					Projekto numeris	Lapas	Lapu	
Kalba	Statytojas UAB "Pajūrio žuvėdra"					Project Number A101	1	1

PIRMO AUKŠTO BALDŲ PLANAS 1 : 100

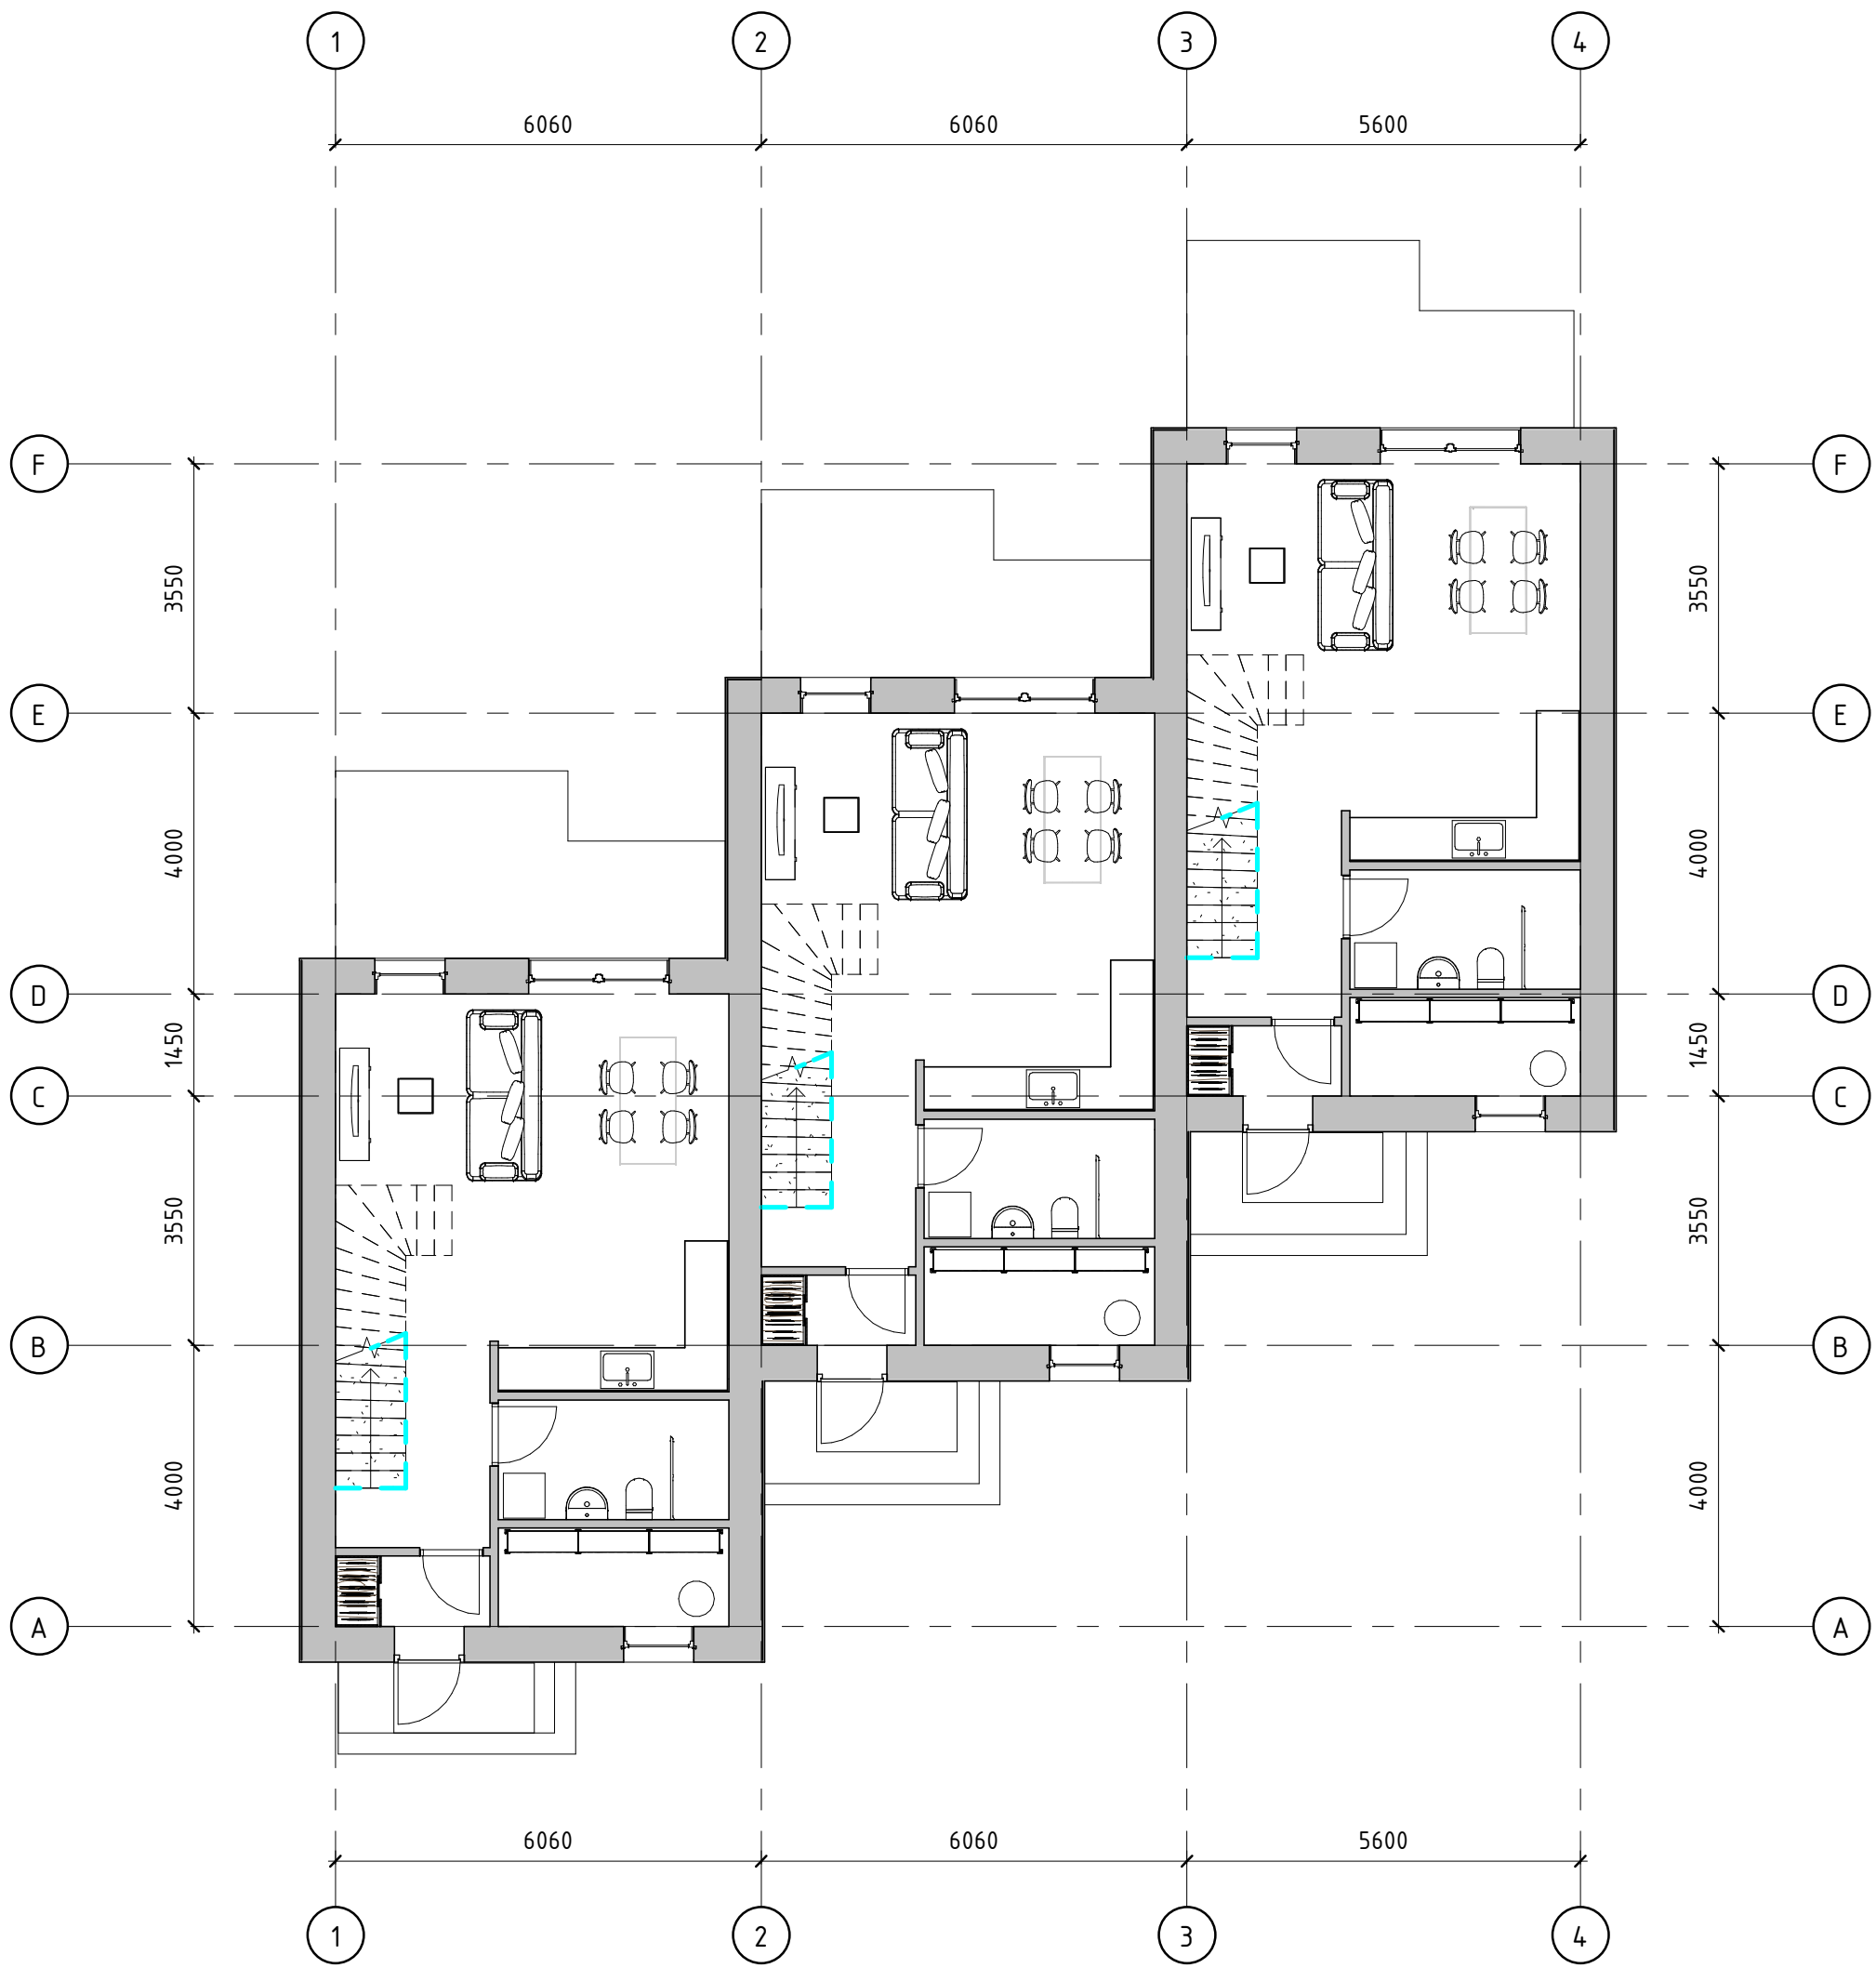

Patalpų eksplikacija			
Buto Nr.	Pat.Nr.	Pat.pavadinimas	Plotas


3-1			
3-1	3-1.1	Tambūras	2.20 m²
3-1	3-1.2	Techninė patalpa	4.59 m²
3-1	3-1.3	San.mazgas	5.58 m²
3-1	3-1.4	Svetainė-virtuvė	34.50 m²
3-1	3-1.5	Koridorius	3.66 m²
3-1	3-1.6	Drabužinė	4.16 m²
3-1	3-1.7	Kambarys	10.09 m²
3-1	3-1.8	San.mazgas	4.17 m²
3-1	3-1.9	Kambarys	11.65 m²
3-1	3-1.10	Kambarys	9.90 m²
			90.50 m²

3-2			
3-2	3-2.1	Tambūras	2.20 m²
3-2	3-2.2	Techninė patalpa	4.59 m²
3-2	3-2.3	San.mazgas	5.58 m²
3-2	3-2.4	Svetainė-virtuvė	34.50 m²
3-2	3-2.5	Koridorius	3.65 m²
3-2	3-2.6	Drabužinė	4.16 m²
3-2	3-2.7	Kambarys	10.09 m²
3-2	3-2.8	San.mazgas	4.18 m²
3-2	3-2.9	Kambarys	11.65 m²
3-2	3-2.10	Kambarys	9.90 m²
			90.50 m²

3-3			
3-3	3-3.1	Tambūras	2.20 m²
3-3	3-3.2	Techninė patalpa	4.59 m²
3-3	3-3.3	San.mazgas	5.58 m²
3-3	3-3.4	Svetainė-virtuvė	34.50 m²
3-3	3-3.5	Room	3.65 m²
3-3	3-3.6	Drabužinė	4.16 m²
3-3	3-3.7	Kambarys	10.09 m²
3-3	3-3.8	San.mazgas	4.18 m²
3-3	3-3.9	Kambarys	11.65 m²
3-3	3-3.10	Kambarys	9.90 m²
			90.50 m²

Bendras plotas 271.51 m²

2022-07	0	Statybą leidžiančio dokumento gavimas				
Dať	Laida	Keitimų priežastis				
		UAB "Profautas" Įm.k.302412856 Šiuurės pl. 2, Klaipėda Mob. +370 618 72901 ingosprojektai@gmail.com		Objektas Daugiabučio gyvenamojo namo statybos Palanga, Vakarų g. 5 projektas		
A 1692	PV,arch	I.Lapinskienė		2022-07	Brėžinys	Mastelis
					PIRMO AUKŠTO BALDŲ PLANAS	Laida
						1 : 100 0
					Projekto numeris	Lapas
Kalba	Statytojas		Project Number A102			Lapu
	UAB "Pajūrio žuvėdra"					1 1

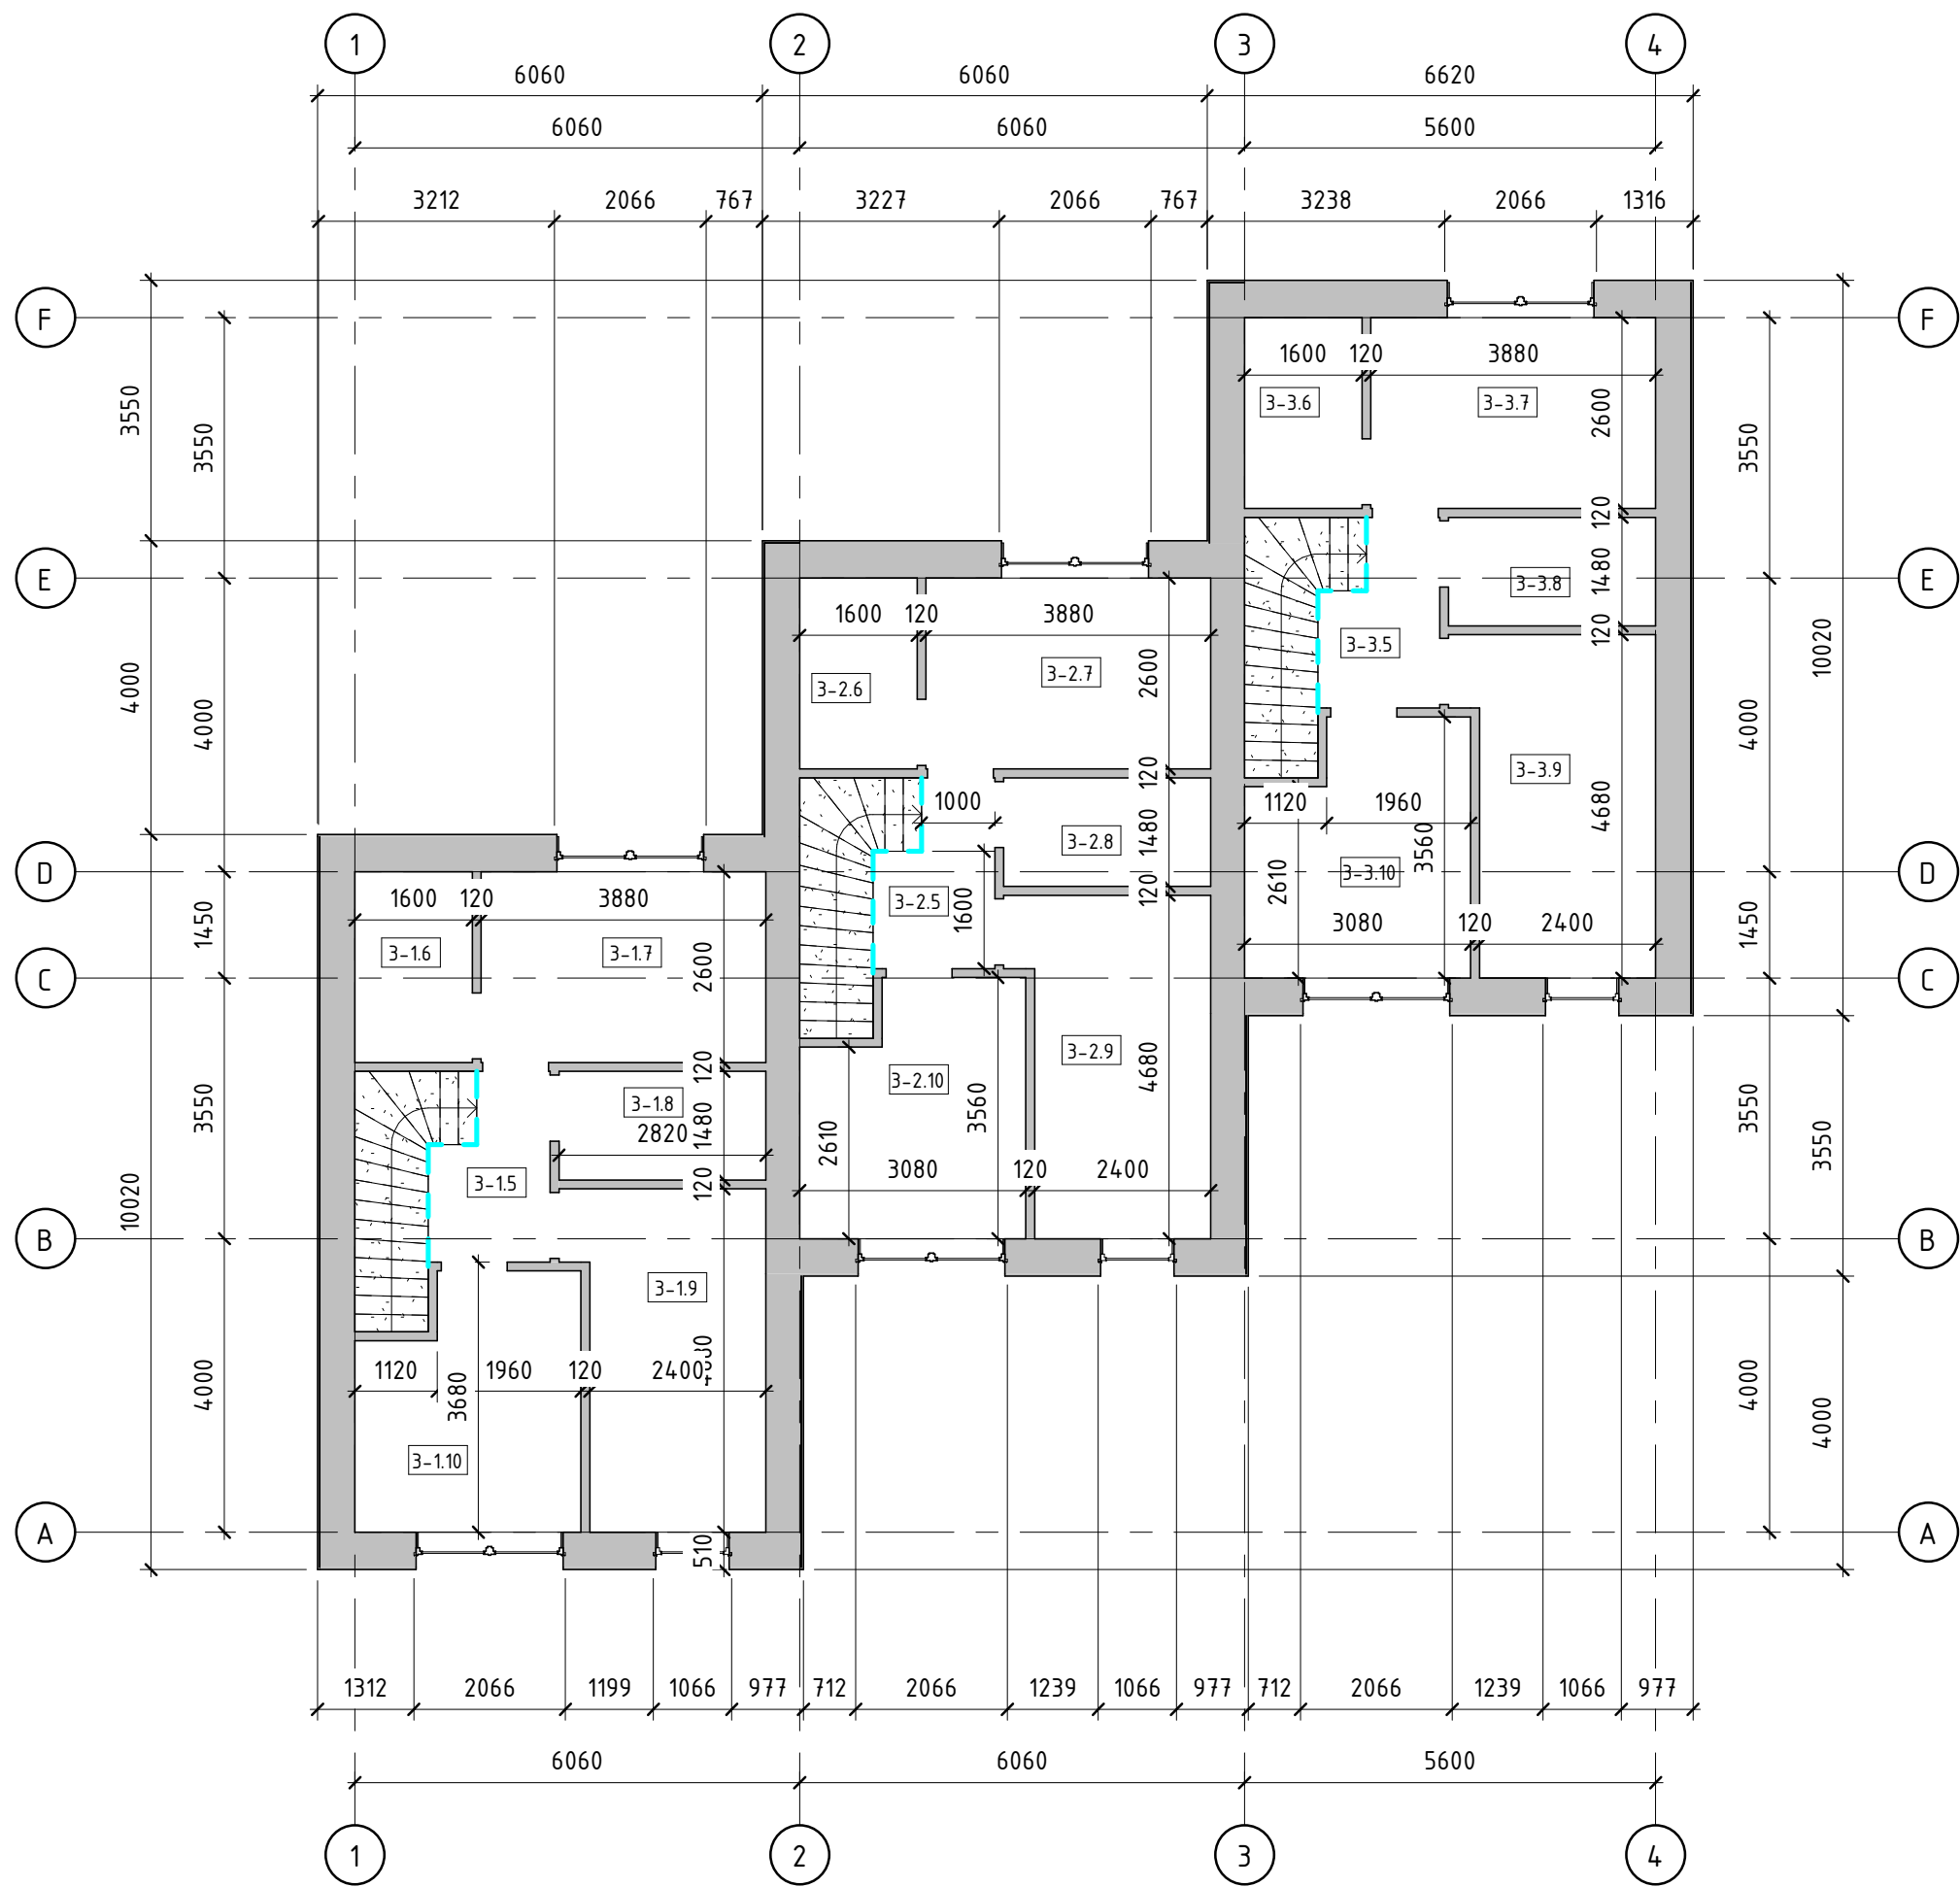

Patalpų eksplikacija			
Buto Nr.	Pat.Nr.	Pat.pavadinimas	Plotas

3-1			
3-1	3-1.1	Tambūras	2.20 m²
3-1	3-1.2	Techninė patalpa	4.59 m²
3-1	3-1.3	San.mazgas	5.58 m²
3-1	3-1.4	Svetainė-virtuvė	34.50 m²
3-1	3-1.5	Koridorius	3.66 m²
3-1	3-1.6	Drabužinė	4.16 m²
3-1	3-1.7	Kambarys	10.09 m²
3-1	3-1.8	San.mazgas	4.17 m²
3-1	3-1.9	Kambarys	11.65 m²
3-1	3-1.10	Kambarys	9.90 m²
			90.50 m²

3-2			
3-2	3-2.1	Tambūras	2.20 m²
3-2	3-2.2	Techninė patalpa	4.59 m²
3-2	3-2.3	San.mazgas	5.58 m²
3-2	3-2.4	Svetainė-virtuvė	34.50 m²
3-2	3-2.5	Koridorius	3.65 m²
3-2	3-2.6	Drabužinė	4.16 m²
3-2	3-2.7	Kambarys	10.09 m²
3-2	3-2.8	San.mazgas	4.18 m²
3-2	3-2.9	Kambarys	11.65 m²
3-2	3-2.10	Kambarys	9.90 m²
			90.50 m²

3-3			
3-3	3-3.1	Tambūras	2.20 m²
3-3	3-3.2	Techninė patalpa	4.59 m²
3-3	3-3.3	San.mazgas	5.58 m²
3-3	3-3.4	Svetainė-virtuvė	34.50 m²
3-3	3-3.5	Room	3.65 m²
3-3	3-3.6	Drabužinė	4.16 m²
3-3	3-3.7	Kambarys	10.09 m²
3-3	3-3.8	San.mazgas	4.18 m²
3-3	3-3.9	Kambarys	11.65 m²
3-3	3-3.10	Kambarys	9.90 m²
			90.50 m²

Bendras plotas 271.51 m²

2022-07	0	Statybą leidžiančio dokumento gavimas				
Dať	Laida	Keitimų priežastis				
			Objektas Daugiabučio gyvenamojo namo statybos Palanga, Vakarų g. 5 projektas			
A 1692	PV,arch	I.Lapinskienė	2022-07	Brėžinys	Mastelis	Laida
				ANTRO AUKŠTO PLANAS		1 : 100 0
				Projekto numeris	Lapas	Lapu
Kalba	Statytojas		Project Number A103		1	1
	UAB "Pajūrio žuvėdra"					

ANTRO AUKSTO BALDŲ PLANAS 1 : 100



Patalpų eksplikacija			
Buto Nr.	Pat.Nr.	Pat.pavadinimas	Plotas

3-1			
3-1	3-1.1	Tambūras	2.20 m²
3-1	3-1.2	Techninė patalpa	4.59 m²
3-1	3-1.3	San.mazgas	5.58 m²
3-1	3-1.4	Svetainė-virtuvė	34.50 m²
3-1	3-1.5	Koridorius	3.66 m²
3-1	3-1.6	Drabužinė	4.16 m²
3-1	3-1.7	Kambarys	10.09 m²
3-1	3-1.8	San.mazgas	4.17 m²
3-1	3-1.9	Kambarys	11.65 m²
3-1	3-1.10	Kambarys	9.90 m²
			90.50 m²

3-2			
3-2	3-2.1	Tambūras	2.20 m²
3-2	3-2.2	Techninė patalpa	4.59 m²
3-2	3-2.3	San.mazgas	5.58 m²
3-2	3-2.4	Svetainė-virtuvė	34.50 m²
3-2	3-2.5	Koridorius	3.65 m²
3-2	3-2.6	Drabužinė	4.16 m²
3-2	3-2.7	Kambarys	10.09 m²
3-2	3-2.8	San.mazgas	4.18 m²
3-2	3-2.9	Kambarys	11.65 m²
3-2	3-2.10	Kambarys	9.90 m²
			90.50 m²


3-3			
3-3	3-3.1	Tambūras	2.20 m²
3-3	3-3.2	Techninė patalpa	4.59 m²
3-3	3-3.3	San.mazgas	5.58 m²
3-3	3-3.4	Svetainė-virtuvė	34.50 m²
3-3	3-3.5	Room	3.65 m²
3-3	3-3.6	Drabužinė	4.16 m²
3-3	3-3.7	Kambarys	10.09 m²
3-3	3-3.8	San.mazgas	4.18 m²
3-3	3-3.9	Kambarys	11.65 m²
3-3	3-3.10	Kambarys	9.90 m²
			90.50 m²
Bendras plotas			271.51 m²

2022-07	0	Statybą leidžiančio dokumento gavimas			
Dať	Laida	Keitimų priežastis			
		UAB "Profautas" Įm.k.302412856 Šiuos pl. 2, Klaipėda Mob. +370 618 72901 ingosprojektai@gmail.com	Objektas Daugiabučio gyvenamojo namo statybos Palanga, Vakaro g. 5 projektas		
A 1692	PV,arch	I.Lapinskienė	2022-07	Brėžinys	Mastelis Laida
				ANTRO AUKŠTO BALDŲ PLANAS	
					1 : 100 0
				Projekto numeris	Lapas Lapu
Kalba	Statytojas		Project Number A104		1 1
	UAB "Pajūrio žuvėdra"				

FASADAS TARP AŠIŲ 1-4 1 : 100




FASADAS TARP AŠIŲ A-F 1 : 100

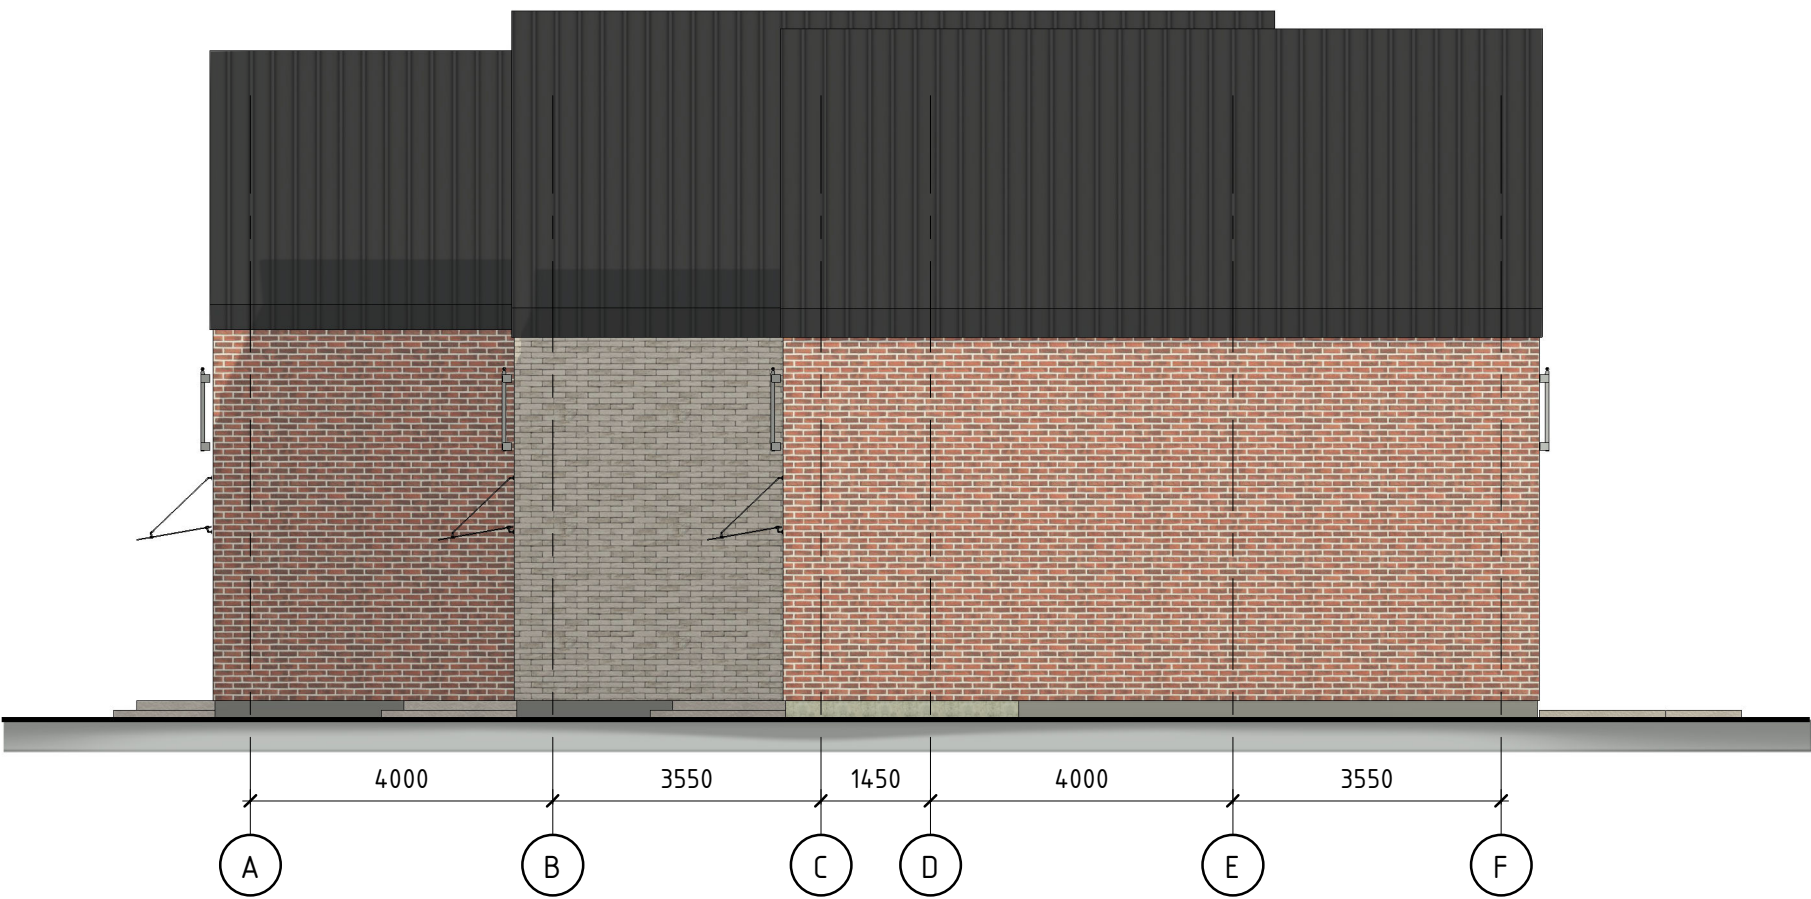

FASADAS TARP AŠIŲ 4-1 1 : 100



FASADAS TARP AŠIŲ F-A 1 : 100

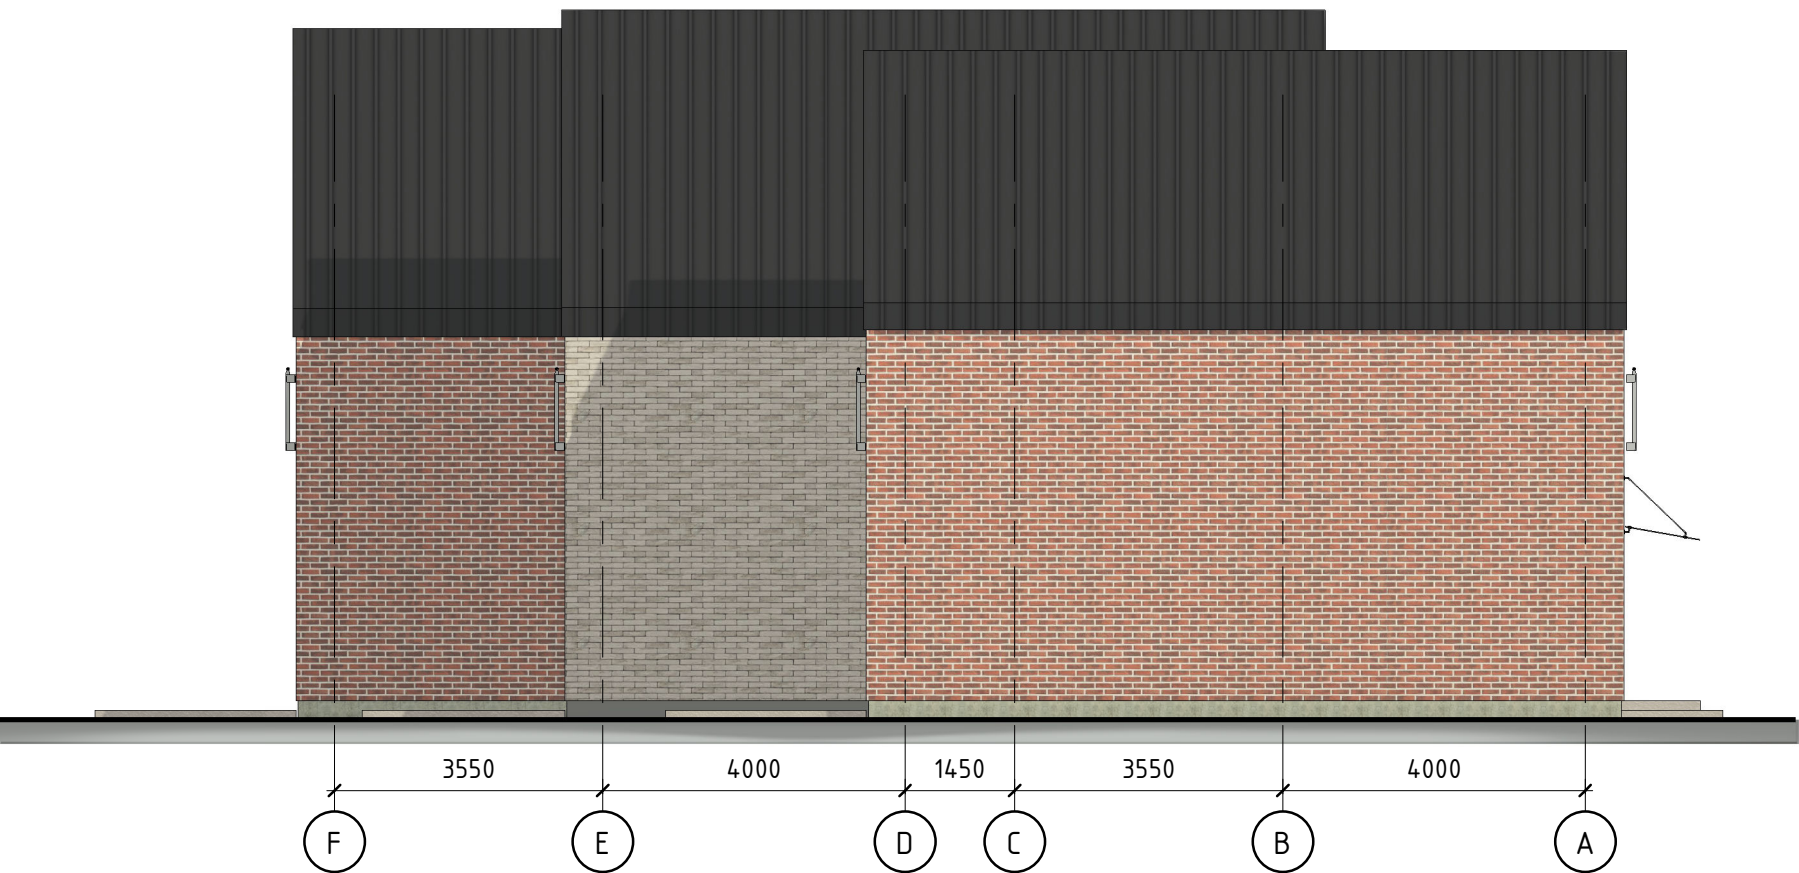

2022-07	0	Statybą leidžiančio dokumento gavimas					
Dať	Laida	Keitimų priežastis					
					Objektas Daugiabučio gyvenamojo namo statybos Palanga, Vakarų g. 5 projektas		
A 1692	PV, arch	I. Lapinskienė		2022-07	Brėžinys	Mastelis	Laida
						1 : 100	0
					Projekto numeris	Lapas	Lapu
Kalba	Statytojas UAB "Pajūrio žuvėdra"					1	1



