



PLANUOJAMA TERITORIJA

SUTARTINIAI PAŽYMĖJIMAI

	PLANUOJAMOS TERITORIJOS RIBA
	ESAMO SKLYPO RIBA
	ESAMA (NAIKINAMA) STATYBOS RIBA
	ESAMA (NAIKINAMA) STATYBOS ZONA
	PLANUOJAMA STATYBOS RIBA
	PLANUOJAMA STATYBOS ZONA
	KVR ŠVENTOSIOS SENOVĖS GYVENVIETĖ (KODAS 1813) RIBA
	NAIKINAMA PATVIRTINTU DP NUSTATYTA VANDENS TELKINIO APSAUGOS ZONA - 10 M
	VANDENS TELKINIO APSAUGOS ZONA IR PAKRANTĖS APSAUGOS JUOSTA PAGAL SZNS VANDENS TELKINIŲ APSAUGOS ZONOS IR JUOSTOS - 3 M
	ESAMAS SERVITUTAS
	PRIKLAUSOMŲJŲ ŽELDINIŲ TERITORIJOS (tikslų želdinių vieta ir sudėtis sprendžiama TP metu)

Vadovaujantis LR Specialiųjų žemės naudojimo sąlygų įstatymu, žemės sklypui galioja specialiosios žemės naudojimo sąlygos:


SKLYPAS 9:

- VI-11. požeminio vandens vandenviečių apsaugos zonos - 0.2109 ha;
- III-1. aerodromo apsaugos zonos - 0.2109 ha;
- VI-7. Paviršinių vandens telkinių apsaugos zonos - 0.0406 ha;
- VI-8. Paviršinių vandens telkinių pakrantės apsaugos juostos - 0.0406 ha;
- VI-1. Melioruotos žemės ir melioracijos statinių apsaugos zonos - 0.0293 ha;

SKLYPAS 10:

- VI-11. požeminio vandens vandenviečių apsaugos zonos - 0.2100 ha;
- III-1. aerodromo apsaugos zonos - 0.2100 ha;
- VI-7. Paviršinių vandens telkinių apsaugos zonos - 0.0428 ha;
- VI-8. Paviršinių vandens telkinių pakrantės apsaugos juostos - 0.0428 ha;
- VI-1. Melioruotos žemės ir melioracijos statinių apsaugos zonos - 0.0305 ha;

Specialiosios žemės naudojimo sąlygos tikslinami kadastrinių matavimų metu.

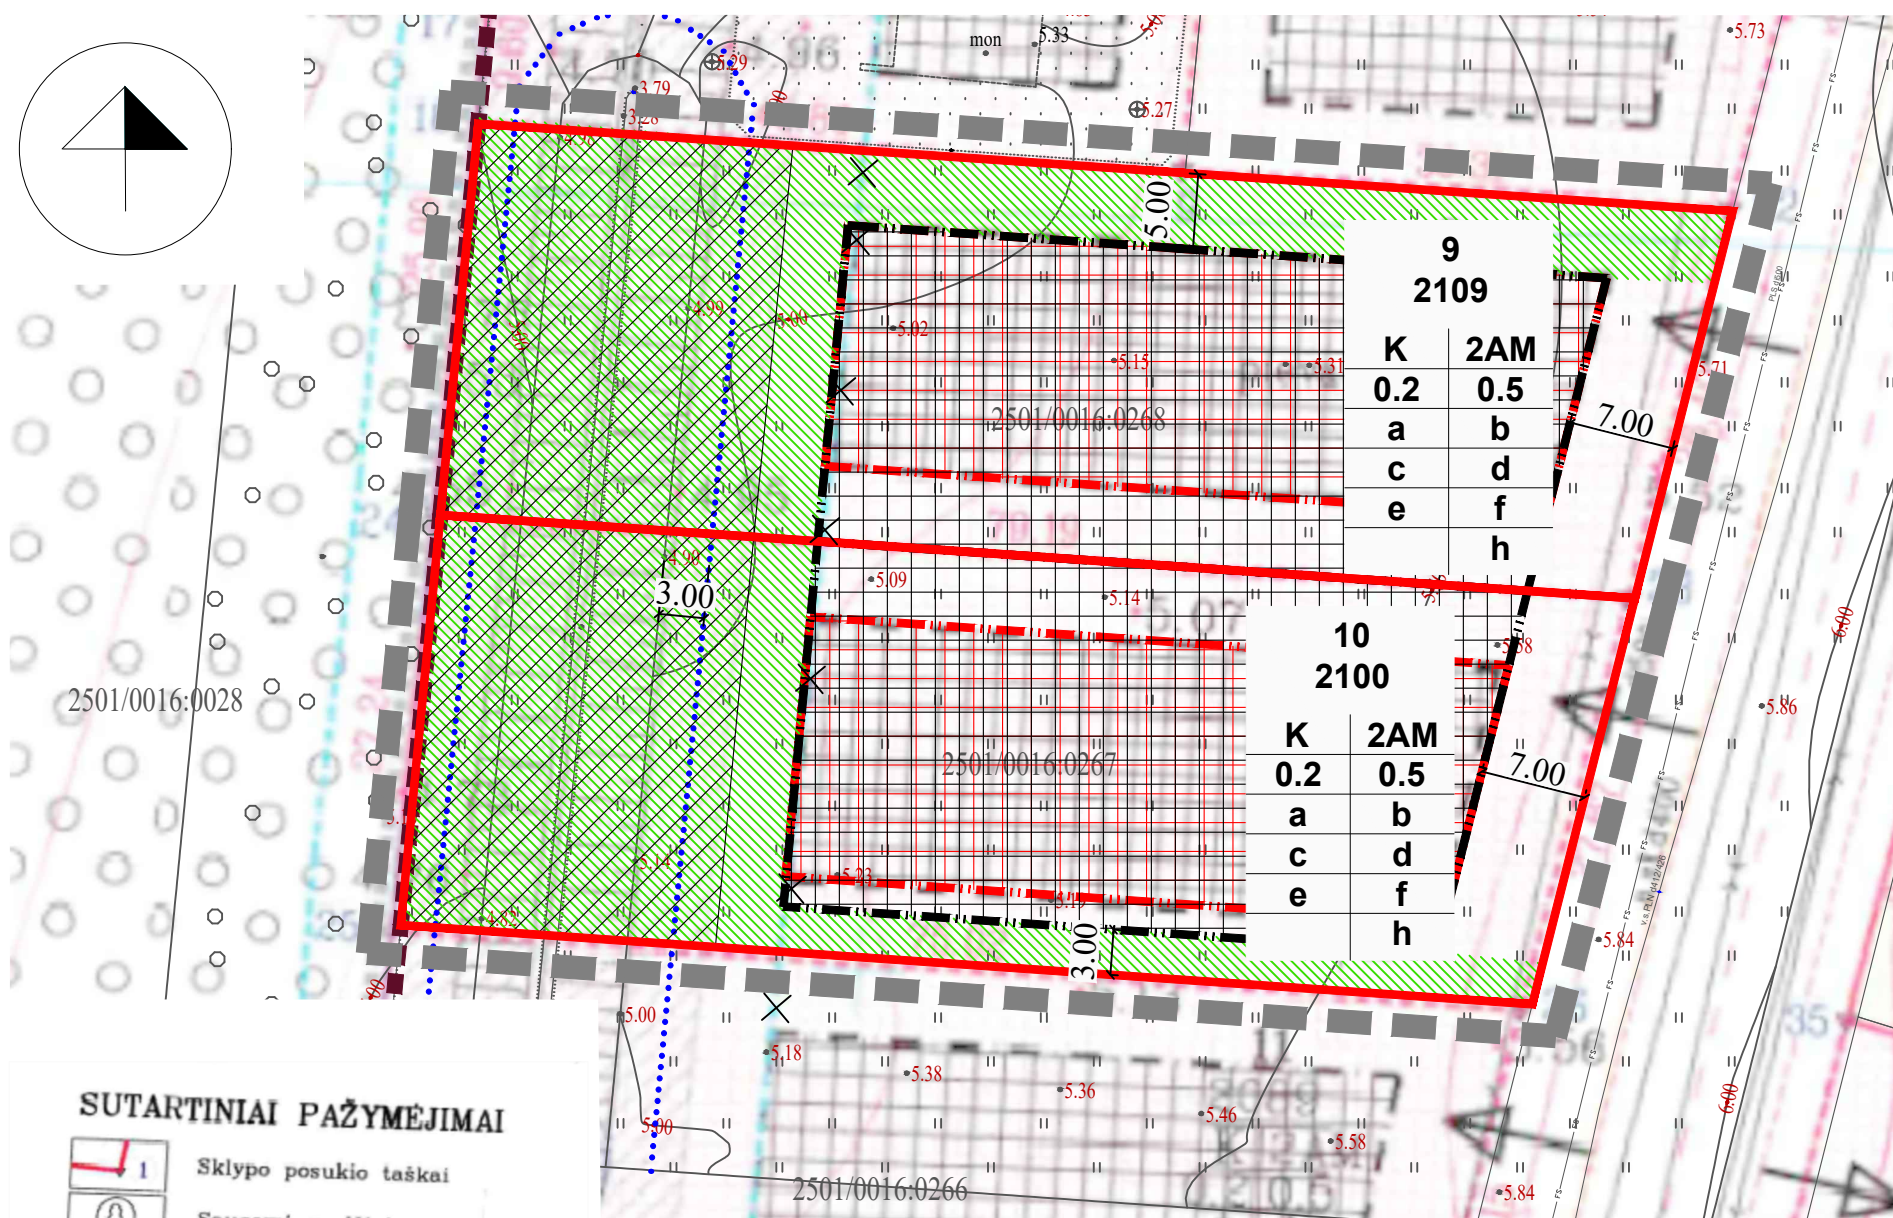

SUTARTINIAI PAŽYMĖJIMAI

	Sklypo posukio taškai
	Saugomi medžiai
	Detaliojo plano galiojimo riba
	Miško riba
	Esamo sklypo riba
	Projektuojamų sklypų ribos
	Apsaugos zona (vandens telkinio)
	Projektuojamas įvažiavimas
	Projektuojamai keliai
	Statybos riba
	Galima užstatyti teritorija
	Projektuojamas tvenkinyš
	Gyvenamoji teritorija
	Komercinė teritorija
	Infrastruktūros teritorija (TP)

PASTABOS:

- TERITORIJOS NAUDOJIMO REGLAMENTAI NUSTATYTI 2004-08-26 J. T. NUOSAVYBĖS TEISE VALDYTO ŽEMĖS SKLYPO (MONCIŠKĖSE) PALANGOJE DETALIUOJU PLANU NEKEIČIAMAI;
- SPECIALIOSIOS ŽEMĖS NAUDOJIMO SĄLYGOS IR SERVITUTAI TIKSLINAMI KADASTRINIŲ MATAVIMŲ METU.

PLANAVIMO INICIATORIUS:

Su detaliojo plano koregavimo supaprastinta tvarka sprendiniais sutinku

TERITORIJOS TVARKYMO REŽIMAI

- Privalomieji reikalavimai
- žemės sklypo naudojimo būdas (pobūdis)
 - statinių aukštų skaičius
 - statinių tankio indeksas
 - užstatymo intensyvumo indeksas

- Pasirinktieji reikalavimai
- sklypo ribų fiksavimas
 - statybinių medžiagų sandėliavimas sklypo ribose
 - sklypo apželdinimas
 - įvažiavimas į sklypą
 - parkavimas
 - vandens tiekimas ir nuotekos - prie miesto tinklų
 - saugomi medžiai
 - nustatomi servitutai

x - sklypo numeris
xxxx - plotas kv.m

x	
1	2
3	4
a	b
c	d
e	f
g	h

Atestato Nr.	Detaliojo plano rengėjas:		Objektas:		Mastelis	Laida
	UAB "Project 28"		2004-08-26 PALANGOS MIESTO SAVIVALDYBĖS TARYBOS SPRENDIMU NR. 218 PATVIRTINTO J.T. NUOSAVYBĖS TEISE VALDOMO ŽEMĖS SKLYPO (MONCIŠKĖSE) PALANGOJE DETALIOJO PLANO KOREGAVIMAS SUPAPRASTINTA TVARKA PAGAL LR TERITORIJŲ PLANAVIMO ĮSTATYMO 28 STR. 9 D. ŽEMĖS SKLYPAMS MIŠKO TAK. 3C, 5D			
TPV 0008	Direktorė	S. Kazlauskienė	PAGRINDINIAI SPRENDINIAI		1:500	0
	PV	S. Kazlauskienė				
EB	Projektuotoja		Žymuo:		Lapas	Lapų
	Planavimo organizatorius:	Palangos miesto savivaldybės administracijos direktorius			K-VT-25-25-528	1