



- Sutartiniai žymėjimai**
- Projektuojama asfaltbetonio danga
  - Projektuojama dviračių tako asfaltbetonio danga
  - Projektuojami įspėjamieji paviršiai
  - Projektuojama vedimo paviršiai
  - Projektuojama betoninių trinkelių danga
  - Projektuojama žalia veja
  - Atskiru projektu numatyti lietaus nuotekų tinklai
  - Nendrės gatvės statinio riba
  - Projektuojamas gatvių apšvietimas
  - Projektuojamas kryptinis apšvietimas
  - Projektuojami medžiai (mažalapės liepos TILIA CORDATA)

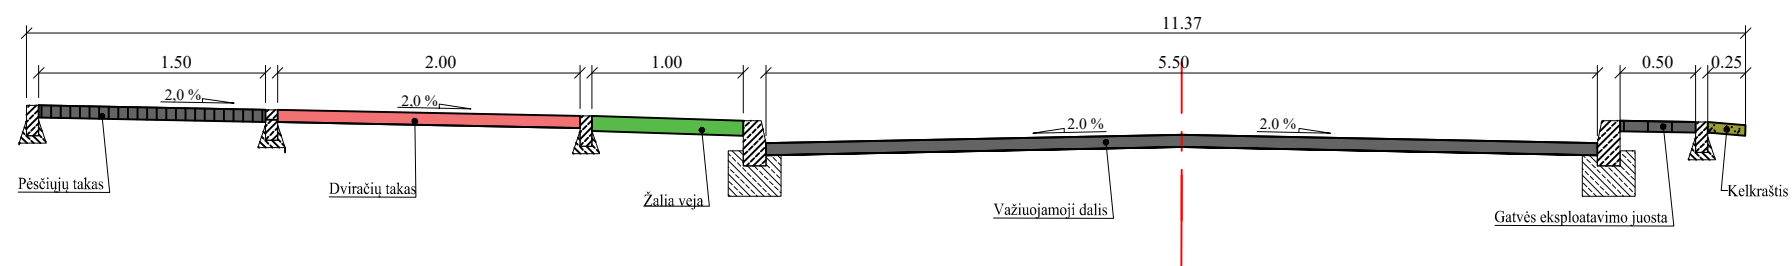

ATESTATO NR.		INDIVIDUALIOS VEIKLOS VYKDYMO PAŽYMA Nr. 639219			Nendrės gatvės rekonstravimo ir Tremtinių gatvės statybos, Palangos mieste, projektas	
ATESTATO NR.	PAREIGOS	VARDAS, PAVARDE	PARAŠAS	DATA		
Z3866	PV	P. Balmiskis		2022		
20665	PDV	P. Balmiskis		2022		
STADIJA: Statytojas:					BREŽNIVYS	PLANAS
PP Palangos miesto savivaldybė					21-11-PP-BR2	LAIDA 0
					M 1:500	LAPAS 1
						LAPŲ 1

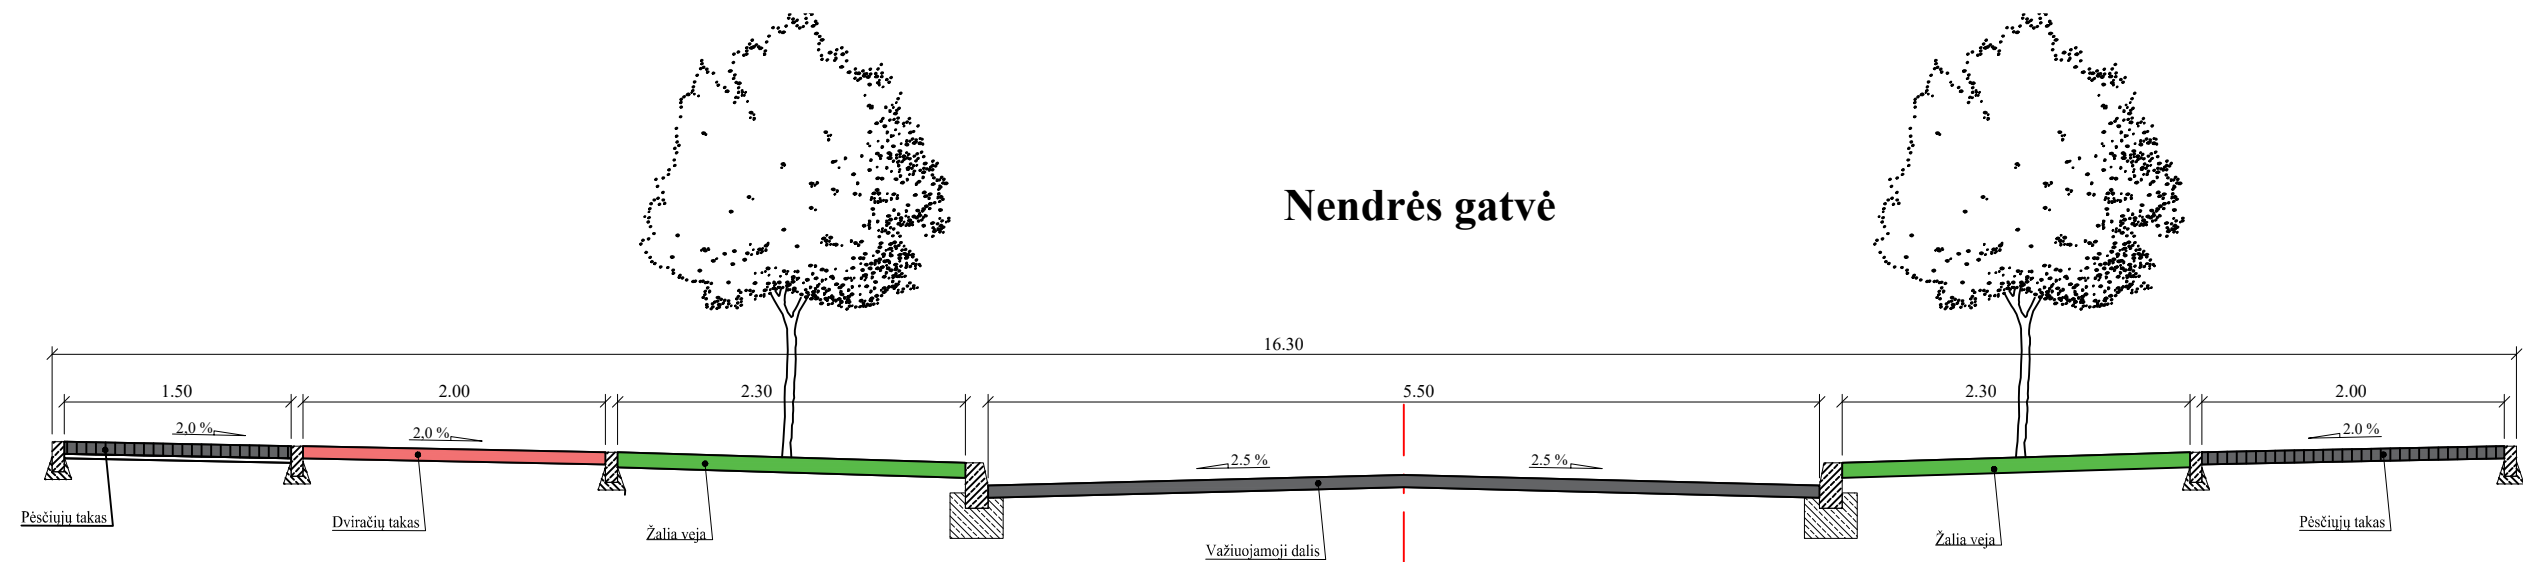

ATESTATO NR.	INDIVIDUALIOS VEIKLOS VYKDYMO PAŽYMA Nr. 639210				<b>Nendrės gatvės rekonstravimo ir Tremtinių gatvės statybos, Palangos mieste, projektas</b>			
ATESTATO NR.	PARĖIGOS	VARDAS, PAVARDĖ	PARAŠAS	DATA				
23866	PV	P. Baltmiškis		2022	BRĖŽINYS SKERSINIAI PROFILIAI			
20665	PDV	P. Baltmiškis		2022				
STADIJA	Statytojas:				21-11-PP-BR3	MASTELIS	LAPAS	LAPŲ
PP	Palangos miesto savivaldybė					M 1:50	1	1
					LAIDA 0			