



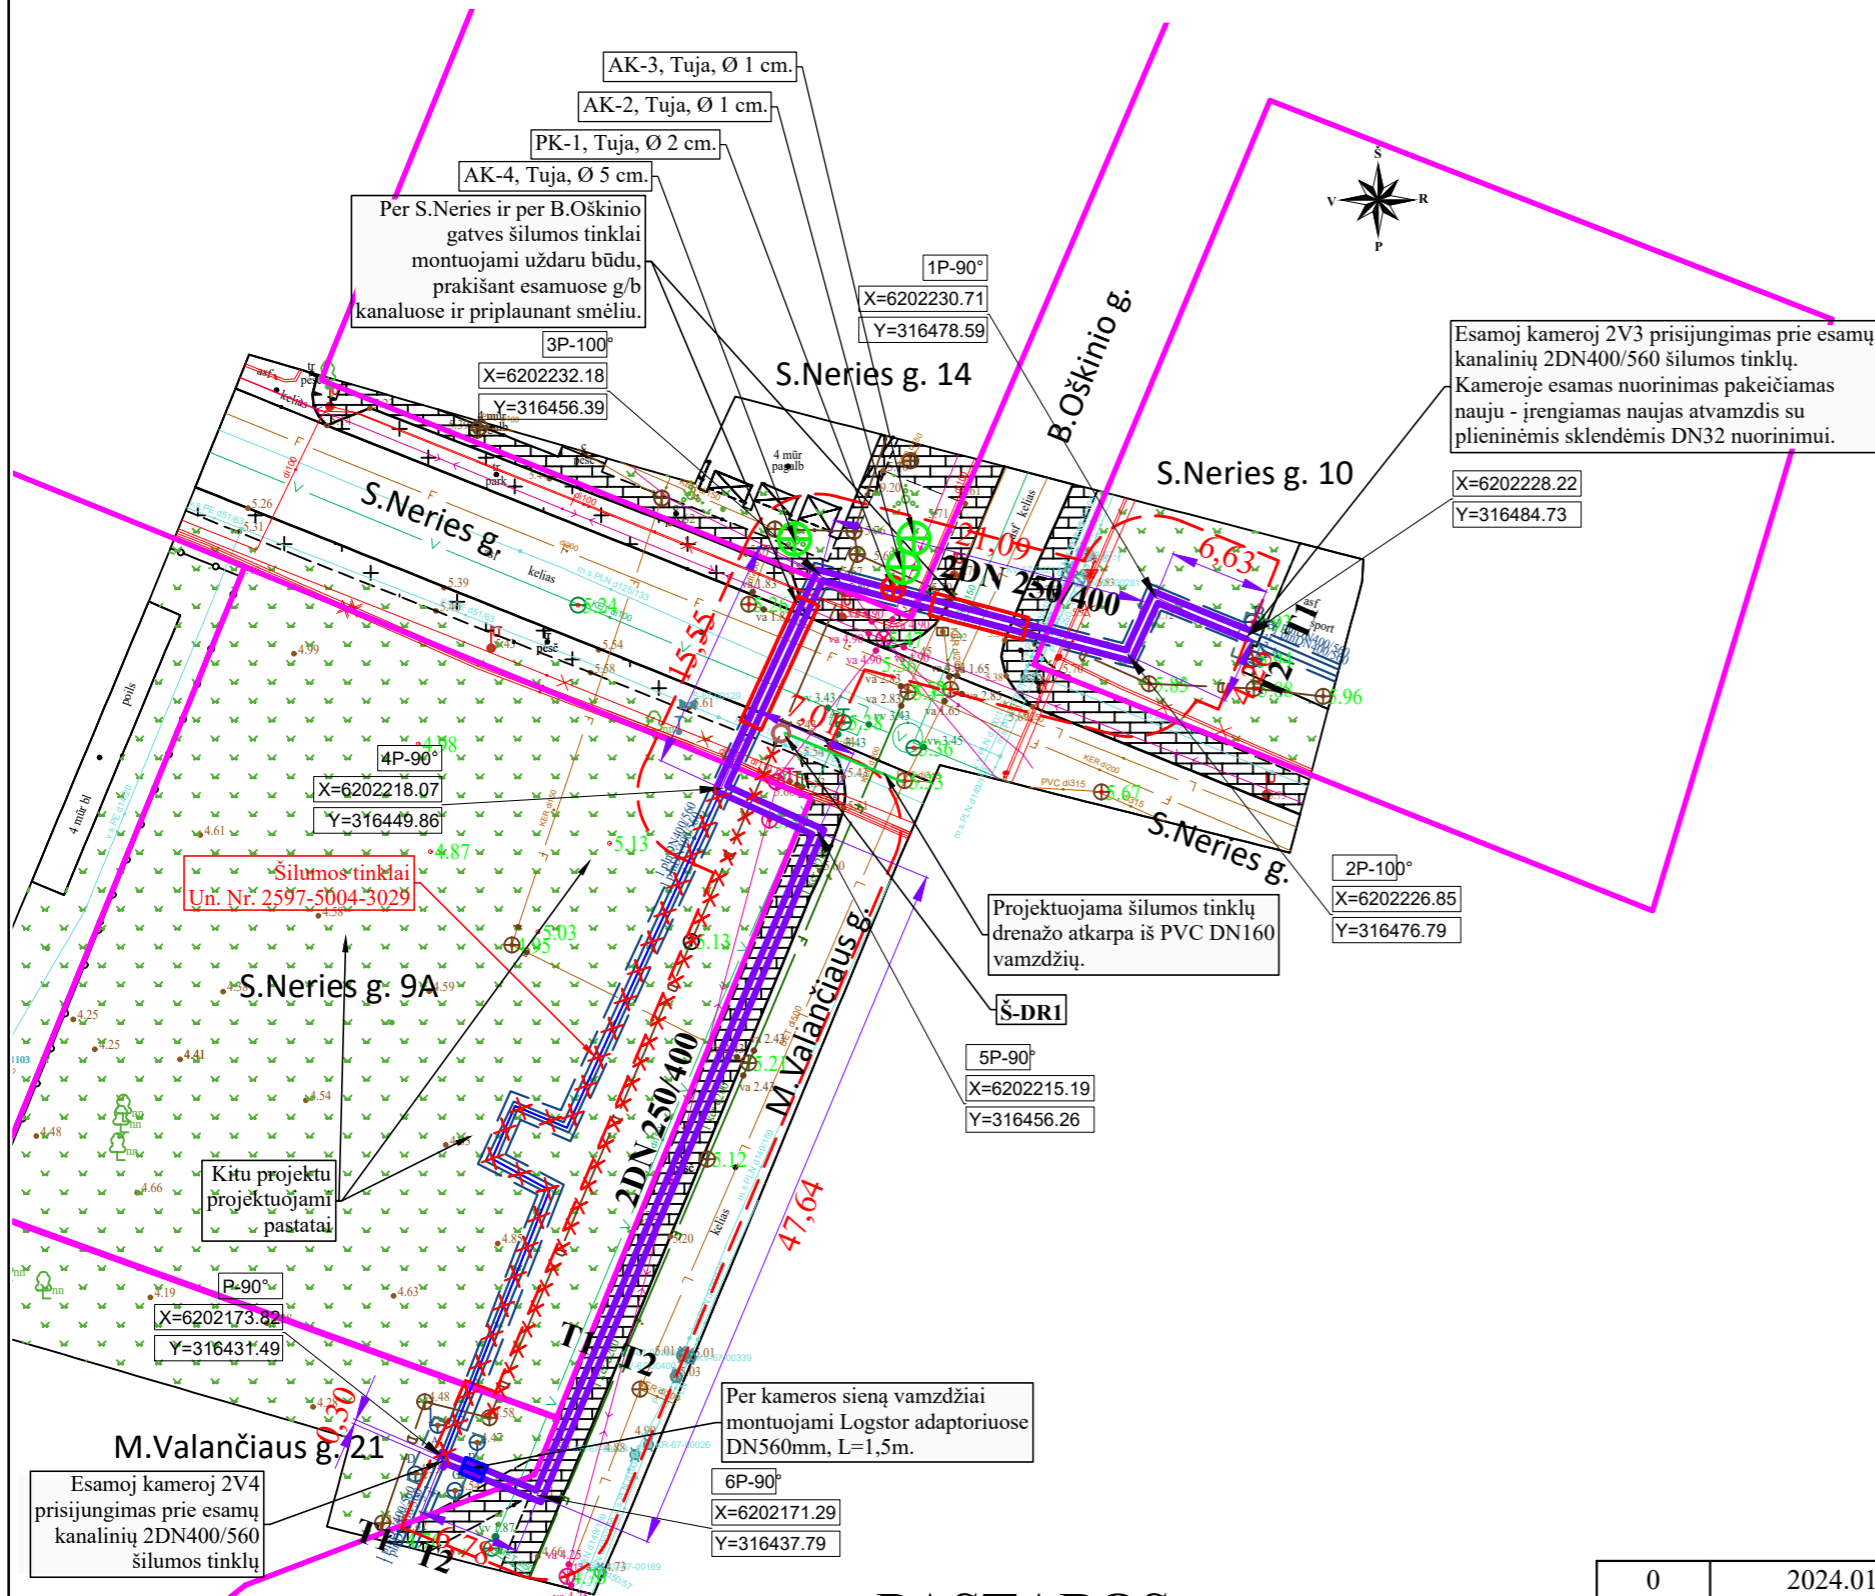
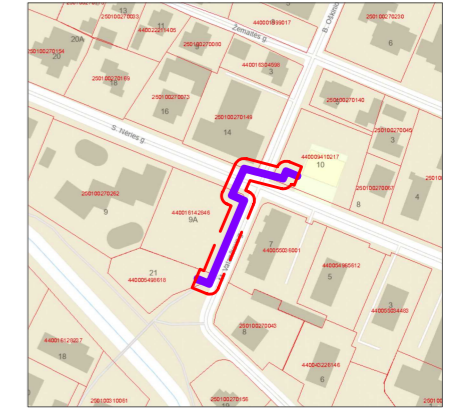
IŠTRAUKA IŠ TERITORIJŲ PLANAVIMO DOKUMENTO

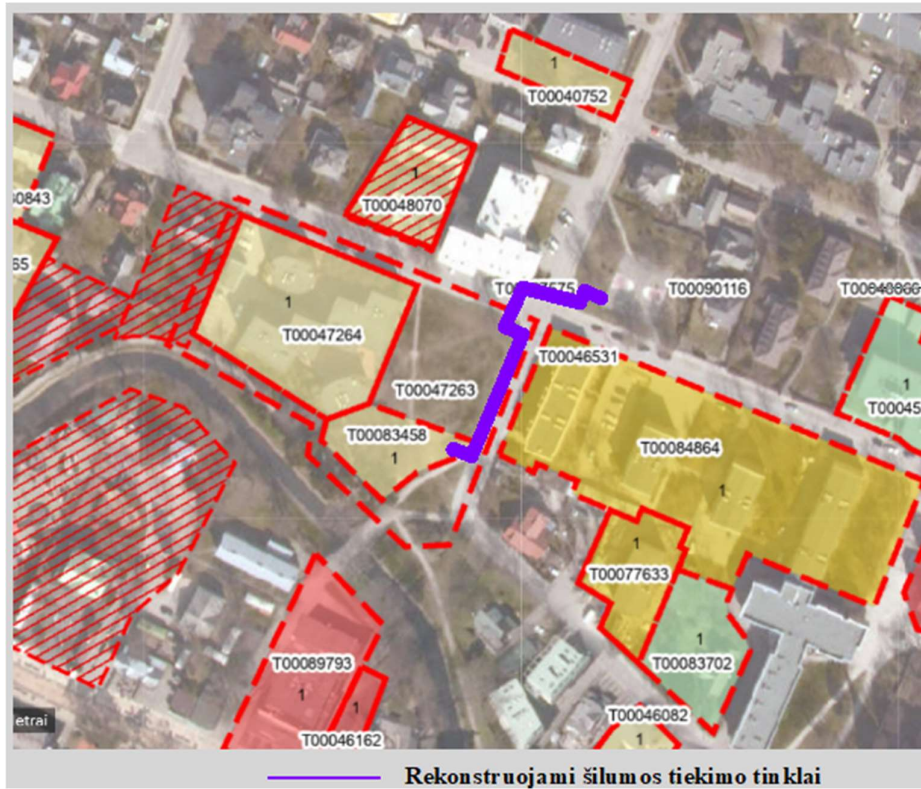

0	2024-01	Visuomenės informavimui			
Laida	Išleidimo data	Laidos statusas. Keitimo priežastis (jei taikoma)			
Kval. patv. dok. Nr.			Statinio projekto pavadinimas: <b>MAGISTRALINIŲ ŠILUMOS TIEKIMO TINKLŲ "2-OS VAKARINĖS" REKONSTRAVIMO PROJEKTAS TARP KAMERŲ 2V3 IR 2V4, S.NERIES G. 9A, PALANGOJE</b>		
36035	SPV	A.Charitonovas	Dokumento pavadinimas: <b>IŠTRAUKA IŠ TERITORIJŲ PLANAVIMO DOKUMENTO</b>	Laida	
33590	SPDV	A.Charitonovas		0	
LT	Statytojas/Užsakovas: <b>UAB "PALANGOS ŠILUMOS TINKLAI"/</b>		Dokumento žymuo: <b>23/13-PP-PL</b>	Lapas	Lapų
				1	1

# ŠILUMOS TINKLŲ PLANAS M1:500

SITUACIJOS PLANAS M1:2000



## ŽYMĖJIMAI

- Esama kanalinė šilumos trasa
- Esama lietaus kanalizacija
- Esamas vandentiekis
- Esamas telefono kabelis kanalizacijoje
- Esamas elektros kabelis 0,4kV ir 10kV
- Esama fekalinė kanalizacija
- Esamas dujotiekis
- Šilumos tinklų apsaugos zona (5 m nuo vamzdžio)
- Sklypų ribos
- Rekonstruojama šilumos trasa bekanaliais vamzdžiais
- Rekonstruojama šilumos trasa prakišimo būdu
- Projektuojamas šilumos tinklų drenažo šulinys
- Projektuojamas šilumos tinklų drenažas
- Naikinama/demontuojama šilumos tinklų drenažo atkarpa
- Naikinama/demontuojama šilumos tramos atkarpa
- Apsaugomi krūmai
- Persodinami krūmai

## PASTABOS

- Šilumos tiekimo tinklų susikirtimo su kitomis inžinerinėmis komunikacijomis vietose po 2,0 m abi puses kasti rankiniu būdu;
- Išlaikyti minimalius atstumus tarp dujotiekio vamzdžio ir projektuojamo vamzdžio, vadovaujantis *Skirstomųjų dujotiekių įrengimo taisyklėmis* (LR EM 2016.05.17 įsak. Nr. 1-162);
- Išlaikyti minimalius atstumus tarp susikertančių komunikacijų, nurodytus "Šilumos tiekimo tinklų ir šilumos punktų įrengimo taisyklėse", patvirtintose Lietuvos Respublikos energetikos ministro 2011 m. birželio 17 d. įsakymu Nr. 1-160 (Žin., 2011, Nr. 76-3673).

0	2024.01	VIEŠINIMUI		
LAIDA	IŠLEIDIMO DATA	LAIDOS STATUSAS. KEITIMO PRIEŽASTIS (JEI TAIKOMA)		
KVAL. PATV. DOK. NR.		Statinio projekto pavadinimas: <b>MAGISTRALINIŲ ŠILUMOS TIEKIMO TINKLŲ "2-OS VAKARINĖS" REKONSTRAVIMO PROJEKTAS TARP KAMERŲ 2V3 IR 2V4, S.NERIES G. 9A, PALANGOJE</b>		
36035	SPV	A.Charitonovas		Laida
33590	SPDV	A.Charitonovas		
			Brėžinio pavadinimas: <b>ŠILUMOS TINKLŲ PLANAS. M1:500.</b>	
LT	Statytojas/Užsakovas: <b>UAB "PALANGOS ŠILUMOS TINKLAI"</b>		Dokumento žymuo: <b>23/13-PP-ŠT-01</b>	
			Lapas	Lapų
			1	1